

(仮称)第2中央生涯活動センター建築工事

目次

| 図番   | 図面名称<br>意匠                                    | 加-表現 |
|------|-----------------------------------------------|------|
| A-00 | 表紙・図面リスト                                      |      |
| A-01 | 特記仕様書(1)                                      |      |
| A-02 | 特記仕様書(2)                                      |      |
| A-03 | 特記仕様書(3)                                      |      |
| A-04 | 特記仕様書(4)                                      |      |
| A-05 | 特記仕様書(5)                                      |      |
| A-06 | 特記仕様書(6)                                      |      |
| A-07 | 配置図・付近見取図                                     | ○    |
| A-08 | 敷地求積図                                         |      |
| A-09 | 仕上表(1)                                        |      |
| A-10 | 仕上表(2)                                        |      |
| A-11 | エレメント図                                        |      |
| A-12 | 求積図                                           |      |
| A-13 | 求積表                                           |      |
| A-14 | ビット階平面図                                       |      |
| A-15 | 1階平面図                                         |      |
| A-16 | 2階平面図                                         |      |
| A-17 | 屋根伏図(1)                                       |      |
| A-18 | 屋根伏図(2)                                       |      |
| A-19 | 立面図(1)                                        |      |
| A-20 | 立面図(2)                                        |      |
| A-21 | 立面図(3)                                        |      |
| A-22 | 断面図(1)                                        |      |
| A-23 | 断面図(2)                                        |      |
| A-24 | 矩計詳細図(1)                                      |      |
| A-25 | 矩計詳細図(2)                                      |      |
| A-26 | 矩計詳細図(3)                                      |      |
| A-27 | 矩計詳細図(4)                                      |      |
| A-28 | 矩計詳細図(5)                                      |      |
| A-29 | 矩計詳細図(6)                                      |      |
| A-30 | 階段詳細図(階段-1)                                   |      |
| A-31 | 階段詳細図(階段-2)                                   |      |
| A-32 | 階段詳細図(屋外階段-1)                                 |      |
| A-33 | 1階平面詳細図(1)                                    |      |
| A-34 | 1階平面詳細図(2)                                    |      |
| A-35 | 1階平面詳細図(3)                                    |      |
| A-36 | 1階平面詳細図(4)                                    |      |
| A-37 | 1階平面詳細図(5)                                    |      |
| A-38 | 2階平面詳細図(1)                                    |      |
| A-39 | 2階平面詳細図(2)                                    |      |
| A-40 | 2階平面詳細図(3)                                    |      |
| A-41 | 2階平面詳細図(4)                                    |      |
| A-42 | トイレ・授乳室詳細図                                    |      |
| A-43 | 音楽ルーム詳細図                                      |      |
| A-44 | 車椅子駐車場詳細図                                     |      |
| A-45 | 展開図(1) 風除室-南・北・事務室・公民館事務室                     |      |
| A-46 | 展開図(2) 職員休憩スペース・廊下・活動ルーム 中-1・自販機置場-1,2        |      |
| A-47 | 展開図(3) 女子・男子更衣室・活動ルーム 中-2・活動ルーム 大-1・活動ルーム 大-2 |      |
| A-48 | 展開図(4) オープンサイドルーム 小・活動ルーム 小-1・活動ルーム 小-2       |      |
| A-49 | 展開図(5) 活動ルーム 小-3・活動ルーム 小-4・和室-1・和室-2          |      |
| A-50 | 展開図(6) 印刷室・倉庫-1・貸りか室・授乳室                      |      |

| 図番    | 図面名称                             | 加-表現 |
|-------|----------------------------------|------|
| A-51  | 展開図(7) 個室(授乳室)・女子WC・男子WC         |      |
| A-52  | 展開図(8) 多目的WC-1・多目的ルーム 大・多目的ルーム 小 |      |
| A-53  | 展開図(9) 多目的ルーム 中・音楽ルーム-1・-2・倉庫-3  |      |
| A-54  | 展開図(10) オープンサイドルーム 大・器具庫・機械室     |      |
| A-55  | 展開図(11) アクティブフィールド               |      |
| A-56  | 展開図(12) スクラムホール-1                |      |
| A-57  | 展開図(13) スクラムホール-2                |      |
| A-58  | 1階天井伏図                           |      |
| A-59  | 2階天井伏図                           |      |
| A-60  | R階天井伏図                           |      |
| A-61  | 吊天井下地レイアウト図                      |      |
| A-62  | 電動ロールスクリーン系統図                    |      |
| A-63  | 建具キープラン                          |      |
| A-64  | 建具表(1)                           |      |
| A-65  | 建具表(2)                           |      |
| A-66  | 建具表(3)                           |      |
| A-67  | 建具表(4)                           |      |
| A-68  | 建具詳細図(1)                         |      |
| A-69  | 建具詳細図(2)                         |      |
| A-70  | 建具詳細図(3)                         |      |
| A-71  | 建具詳細図(4)                         |      |
| A-72  | 建具詳細図(5)                         |      |
| A-73  | 建具詳細図(6)                         |      |
| A-74  | 建具詳細図(7)                         |      |
| A-75  | 部分詳細図(1)                         |      |
| A-76  | 部分詳細図(2)                         |      |
| A-77  | 部分詳細図(3)                         |      |
| A-78  | 部分詳細図(4)                         |      |
| A-79  | 部分詳細図(5)                         |      |
| A-80  | 部分詳細図(6)                         |      |
| A-81  | 部分詳細図(7)                         |      |
| A-82  | 部分詳細図(8)                         |      |
| A-83  | 部分詳細図(9)                         |      |
| A-84  | 部分詳細図(10)                        |      |
| A-85  | 部分詳細図(11)                        |      |
| A-86  | 家具キープラン                          |      |
| A-87  | 家具詳細図(1)                         |      |
| A-88  | 家具詳細図(2)                         |      |
| A-89  | 家具詳細図(3)                         |      |
| A-90  | サインキープラン                         |      |
| A-91  | サイン詳細図(1)                        |      |
| A-92  | サイン詳細図(2)                        |      |
| A-93  | サイン詳細図(3)                        |      |
| A-94  | サイン詳細図(4)                        |      |
| A-95  | 昇降機詳細図(1)                        |      |
| A-96  | 昇降機詳細図(2)                        |      |
| A-97  | 付属建物詳細図(1)                       |      |
| A-98  | 付属建物詳細図(2)                       |      |
| A-99  | 工事区分表                            |      |
| A-100 | 仮設計画図(参考図)                       |      |
| A-101 | 計画工程表(参考図)                       |      |

| 図番   | 図面名称<br>構造                  | 加-表現 |
|------|-----------------------------|------|
| S-01 | 構造設計特記仕様書(1)                |      |
| S-02 | 構造設計特記仕様書(2)                |      |
| S-03 | 鉄筋コンクリート構造配筋標準図(1)          |      |
| S-04 | 鉄筋コンクリート構造配筋標準図(2)          |      |
| S-05 | 鉄筋コンクリート構造配筋標準図(3)          |      |
| S-06 | 鉄筋コンクリート構造配筋標準図(4)          |      |
| S-07 | 鉄骨構造標準図(1)                  |      |
| S-08 | 鉄骨構造標準図(2)                  |      |
| S-09 | OLデッキ合成スラブ設計・施工標準図(参考図)     |      |
| S-10 | OSリング工法設計施工標準図(参考図)         |      |
| S-11 | ボーリング柱状図・位置図                |      |
| S-12 | 基礎伏図                        |      |
| S-13 | 1階梁伏図                       |      |
| S-14 | 土間伏図                        |      |
| S-15 | 2階梁伏図                       |      |
| S-16 | R階梁伏図(屋上階レベル)               |      |
| S-17 | R階梁伏図(アクティブフィールド・吹抜上部レベル)   |      |
| S-18 | 軸組図(1)                      |      |
| S-19 | 軸組図(2)                      |      |
| S-20 | 軸組図(3)                      |      |
| S-21 | 軸組図(4)                      |      |
| S-22 | 軸組図(5)                      |      |
| S-23 | 軸組図(6)                      |      |
| S-24 | 基礎リスト・基礎梁リスト・梁リスト           |      |
| S-25 | 柱リスト・スラブリスト・壁リスト            |      |
| S-26 | 鉄骨リスト(1)・鉄骨柱リスト・雑詳細図        |      |
| S-27 | 鉄骨リスト(2)                    |      |
| S-28 | 階段-1・消火ポンプ室/階段-2・屋外階段-2 詳細図 |      |
| S-29 | 屋外階段-1 詳細図                  |      |
| S-30 | 軸組詳細図                       |      |
| S-31 | 駐輪場構造図                      |      |
| S-32 | コンクリート打設要領書                 |      |
| S-33 | 中空スラブ標準図(1)                 |      |
| S-34 | 中空スラブ標準図(2)                 |      |

| 図番    | 図面名称<br>外構                          | 加-表現 |
|-------|-------------------------------------|------|
| LA-01 | 現況平面図                               | ○    |
| LA-02 | 公園写集成図                              | ○    |
| LA-03 | 土地利用計画平面図                           | ○    |
| LA-04 | 造成計画平面図                             | ○    |
| LA-05 | 造成計画断面図-1                           | ○    |
| LA-06 | 造成計画断面図-2                           | ○    |
| LA-07 | 舗装計画平面図                             | ○    |
| LA-08 | 舗装構成図                               | ○    |
| LA-09 | 施設計画平面図                             | ○    |
| LA-10 | 区画線計画平面図                            | ○    |
| LA-11 | 施設工構造図-1                            |      |
| LA-12 | 施設工構造図-2                            |      |
| LA-13 | 門塀詳細図                               |      |
| LA-14 | 雨水排水計画平面図                           | ○    |
| LA-15 | 流域図                                 | ○    |
| LA-16 | 排水構造図-1(スリット側溝)                     |      |
| LA-17 | 排水構造図-2(スリット側溝樹)                    |      |
| LA-18 | 排水構造図-3(スリット側溝樹)                    |      |
| LA-19 | 排水構造図-4(集水樹)                        |      |
| LA-20 | 排水構造図-5(流入樹)                        |      |
| LA-21 | 排水構造図-6(塩ビ管・角型樹・水路蓋)(※'ツカサバ'・'マホル') | ○    |
| LA-22 | 雨水浸透貯留施設構造図-1(南)                    | ○    |
| LA-23 | 雨水浸透貯留施設構造図-2(北)                    | ○    |
| LA-24 | 土量方眼図                               | ○    |
| LA-25 | 防火水槽構造図                             |      |
| LA-26 | 消防水利施設構造図                           |      |
| LA-27 | 付帯工構造図-1(縦格子フェンス・外部流し・ゴミ保管庫)        |      |
| LA-28 | 付帯工構造図-2(防災井戸)                      | ○    |
| LA-29 | 植栽計画平面図                             | ○    |
| LA-30 | 撤去工平面図                              | ○    |
| LA-31 | 土留工標準図                              | ○    |

工 事 名

(仮称)第2中央生涯活動センター建築工事

特記仕様書

I 工事概要

1. 工事場所

2. 敷地面積

3. 工事種目  
(建物概要)

4. 工 期

5. 工事範囲

2 仮設工事

3 土工

4 地業工事

5 鉄筋工事

6 コンクリート工事

7 鉄骨工事

8 コンクリート・ブロック・ALCパネル・  
押出成形セメント板工事

9 防水工事

10 石工事

11 タイル工事

12 木工

13 屋根及びびい工事

14 金属工事

15 左官工事

16 建具工事

17 カーテンウォール工事

18 塗装工事

19 内装工事

20 ユニット及びその他の工事

21 排水工事

22 舗装工事

23 植栽及び屋上緑化工事

II 建築工事仕様

(1) 質問回答書、本特記仕様書及び図面に記載されていない事項は、すべて「埼玉県建築工事特別共通仕様書」及び国土交通省大臣官房官庁建築部監修「公共建築工事標準仕様書（建築工事編）令和4年版」（以下、「標準仕様書」という。）による。  
なお、新たな版が出版され、当該基準によりがたい場合は、監督員と協議し、適用する基準等を決定する。  
(2) 標準仕様書で「特記がなければ、」以下に具体的な材料・工法・検査方法等を明示している場合において、それらが関係法令等（条例を含む）と異なる場合には、具体的な対応策について監督員と協議すること。  
(3) 特記仕様書の表記  
1) 項目は、番号に○印の付いたものを適用する。  
2) 特記事項は、○印の付いたものを適用する。○印の付かない場合は、※印の付いたものを適用する。  
○印と※印の付いた場合は、共に適用する。○印と※の両方は、○のみを適用する。  
(4) 標準仕様書で「特記がなければ、」内の表示事項は、「埼玉県建築工事特別共通仕様書」の当該項目、当該図表を示す。  
(5) 特記事項に記載の（ ）内の表示番号は、標準仕様書の当該項目、当該図表を示す。  
(6) 製造所名は、五十音順とし「株式会社」等の記載は省略する。また（ ）内は製品名を示す。  
7) 本工事において、「環境物品等の調達に関する基本方針（最新版）」及び、「埼玉県グリーン調達・環境配慮契約推進方針（最新版）」による特定調達品目のうち、「判断の基準」を満たす環境物品等（以下「特定調達物品等」という）を選択するよう努めるものとする。  
なお、[G]印は設計図書で定めのある品目を示す。  
7) 注は標準仕様書記載事項で、注意すべきものを示す。

章

項 目

特 記 事 項

1 一般共通事項

① 適用基準等

② 条件明示事項

③ 工事実績情報/PM  
コリスへの登録

④ 適用区分

⑤ 別契約の関連工事

6 施工に注意を要する  
区域等

⑦ 工事の記録

⑧ 電気保安技術者

⑨ 施工条件

⑩ 施工中の安全確保

⑪ 施工時の環境保全等

⑫ 発生材の処理等

⑬ 県産品の使用

⑭ 環境への配慮

⑮ 材料の品質等

⑯ 技能士

① 化学物質の濃度測定

② 中間検査

③ 完成図等

④ 保証書

21 その他

⑤ 仮設工事

2 監督員事務所

⑥ 現場表示板

⑦ 工事用水

⑧ 工事用電力

⑨ 工事用搬入路

⑩ 仮囲い

⑪ 交通誘導員

9 快適トイレ

⑫ 埋戻し及び盛土

⑬ 建設発生土の処理

3 山留めの撤去

⑭ 地業工事

⑮ 鉄筋工事

⑯ コンクリート  
工事

⑰ 鉄骨工事

① 化学物質の濃度測定

(1.5, 9)

② 中間検査

(1.6, 2) [1.5, 1]

③ 完成図等

(1.7, 1～3) [1.6, 1～3]

④ 保証書

[1.6, 4]

21 その他

(2.3, 1) [1, 1, 12]

(2.3, 1) [1, 1, 12]

|   |  |                        |  |                       |  |                   |  |         |  |       |  |                          |  |                          |  |     |  |
|---|--|------------------------|--|-----------------------|--|-------------------|--|---------|--|-------|--|--------------------------|--|--------------------------|--|-----|--|
| <div>三上建築事務所</div> <div>一級建築士登録 234778号<br/>益 子 一 彦<br/>当該図書の設計者 一級建築士登録 215013 号<br/>小 沼 悟</div> <div>一級建築士事務所(茨城県)知事 登録第A0100号(0504) 茨城県水戸市大町三丁目4番36号</div> |  | 第18版 2023.04改訂         |  | 作図履歴                  |  | 検図履歴              |  | 承認      |  | 検 査   |  | 作 図                      |  | 業務No. 23-04 設計年月 2024.09 |  | 図 番 |  |
|   |  | 作図履歴                   |  | 検図履歴                  |  | 承認                |  | 検 査     |  | 作 図   |  | 業務No. 23-04 設計年月 2024.09 |  | 図 番                      |  |     |  |
|   |  | 日付 作図者 概要              |  | 日付 検図者 概要             |  | 所 長 技術監理室室長 設計室室長 |  | P L 担当者 |  | 作図担当者 |  | 業務No. 23-04 設計年月 2024.09 |  | 図 番                      |  |     |  |
|   |  | 2400707 建築設計グループ・米子 作図 |  | 240801 技術監理室・石井 精算前検図 |  |                   |  |         |  |       |  | 業務No. 23-04 設計年月 2024.09 |  | 図 番                      |  |     |  |
|   |  |                        |  |                       |  |                   |  |         |  |       |  |                          |  | 業務No. 23-04 設計年月 2024.09 |  | 図 番 |  |
|   |  |                        |  |                       |  |                   |  |         |  |       |  |                          |  | 業務No. 23-04 設計年月 2024.09 |  |     |  |



[illegible]

|                        |   |   |                                          |                 |                                           |                        |              |             |          |
|------------------------|---|---|------------------------------------------|-----------------|-------------------------------------------|------------------------|--------------|-------------|----------|
| ⑬<br>屋根及び<br>びとい<br>工事 | 6 接合具等   | ・パーティクルボード ㊦   | 施工箇所                                     | 表裏面の状態<br>による区分 | 曲げ強さ<br>による区分                             | 耐水性<br>による区分           | 難燃性<br>による区分 | 厚さ<br>(mm)  |          |
|                        |   |   |                                          |                 | ※13タイプ                                    | ※P又はM                  |              | ※15         |          |
|                        |   |   |                                          |                 |                                           |                        |              |             |          |
| 7 接着剤                  | 接着剤のホルムアルデヒドの放散量 ※F☆☆☆☆   | (12. 2. 2, 3)   |                                          |                 |                                           |                        |              |             |          |
| 8 防腐・防蟻・防虫<br>処理       | ・薬剤の加圧注入による防腐、防蟻処理   | (12. 3. 1, 2)   |                                          |                 |                                           |                        |              |             |          |
|                        | 適用部材   | 保存処理性能区分   |                                          |                 |                                           |                        |              |             |          |
|                        |   | ・K 2   | ・K 3                                     | ・K 4            |                                           |                        |              |             |          |
|                        |   | ・K 2   | ・K 3                                     | ・K 4            |                                           |                        |              |             |          |
|                        | ・薬剤の塗布等による防腐、防蟻処理   |   |                                          |                 |                                           |                        |              |             |          |
|                        | 適用部材   | 処理の方法   | 薬剤の種類                                    |                 |                                           |                        |              |             |          |
|                        |   | ※薬剤の製造所の仕様による   | ※JIS K 1571に適合又は同等品                      |                 |                                           |                        |              |             |          |
|                        |   |   |                                          |                 |                                           |                        |              |             |          |
|                        | ・薬剤の接着剤への混入による防腐、防蟻処理   |   |                                          |                 |                                           |                        |              |             |          |
|                        | 適用部位 (   |   |                                          |                 |                                           |                        |              |             |          |
|                        | ・合板等の加圧注入による防腐、防蟻処理   |   |                                          |                 |                                           |                        |              |             |          |
|                        | 適用部位 (   |   |                                          |                 |                                           |                        |              |             |          |
| ⑨ 内部間仕切軸組及び<br>床組み     | 間仕切軸組 ※杉又は松   | (12. 4. 1)   |                                          |                 |                                           |                        |              |             |          |
|                        | 床組 ※杉又は松   |   |                                          |                 |                                           |                        |              |             |          |
| 10 窓、出入口その他            | 窓、出入口その他   | 吊元栓、水掛かりの下枠及び敷居 ※ひのき   | (12. 5. 1)                               |                 |                                           |                        |              |             |          |
|                        | その他   | ※松又は杉   |                                          |                 |                                           |                        |              |             |          |
| ⑪ 床板張り                 | 縁甲板及び上りがりがまち   | ㊦図示による   | (12. 6. 1)                               |                 |                                           |                        |              |             |          |
| ⑫ 壁及び天井下地              | 壁鋼縁、野縁受棧、野縁及び吊木   | ※杉   | (12. 7. 1)                               |                 |                                           |                        |              |             |          |
| ⑬<br>屋根及び<br>びとい<br>工事 | ① 長尺金属板葺   | (13. 2. 1～3) (表13. 2. 1)   |                                          |                 |                                           |                        |              |             |          |
|                        | 施工箇所   | 板及びコイル<br>の種類   | 塗膜の耐久性、めっき付着<br>量等の種類及び記号                | 厚さ<br>(mm)      | 屋根葺形式                                     |                        |              |             |          |
|                        | 駐車場屋根<br>駐輪場屋根   | ※JIS G 3322の<br>屋根用<br>着色 ㊦有   | ㊦5類 (AZ150)                              | ㊦0. 1           | ㊦天井兼用吊工法 (堅ハゼ)<br>ﾊﾊﾞｰｽﾄﾛｯｸﾞﾌﾞ300C<br>同等品 |                        |              |             |          |
|                        | 下葺材料   | ・アスファルトルーフィング 940<br>・改質アスファルトルーフィング下葺材<br>(・一般タイプ・複層基材タイプ・粘着層付タイプ)                                                                 |                                          |                 |                                           |                        |              |             |          |
|                        | 横葺きの場合のければ納め   | ・つかみ込み納め   | ・ければ包み納め                                 |                 |                                           |                        |              |             |          |
|                        | 工法   | 建築基準法に基づき定まる風圧力の (㊦・1. 15・1. 3) 倍の風圧力に対応した工法<br>雪止め ㊦設置する (施工箇所 ㊦図示)                                                                | (13. 2. 2) (13. 3. 2, 3) (材料 ㊦表13. 2. 1) |                 |                                           |                        |              |             |          |
|                        | 施工箇所   | 形式   | 山高、山ド<br>による区分                           | 山高、山ド<br>による区分  | 耐力に<br>よる区分                               | 材料に<br>よる区分            | 厚さ<br>(mm)   | 軒先面<br>戸板   | 防火<br>性能 |
|                        |   | ・重ね形<br>・はぜ線め形<br>・かん合形   |                                          |                 | ( ) 種                                     | ※鋼板製<br>・7Aｼｬﾙ<br>合金板製 | ・有<br>・無し    | ・30分<br>・無し |          |
|                        |   |   |                                          |                 |                                           |                        |              |             |          |
|                        |   |   |                                          |                 |                                           |                        |              |             |          |
|                        | 材料   | 鋼板の種類 (※JIS G 3322の屋根用 (着色 ㊦有<br>塗膜の耐久性の種類、めっき付着量 (・5種 (AZ150)<br>断熱材 ㊦有り (種別：<br>耐火性能： 時間)<br>・無し                                  |                                          |                 |                                           |                        |              |             |          |
|                        | 工法   | 建築基準法に基づき定まる風圧力の (・1・1. 15・1. 3) 倍の風圧力に対応した工法<br>耐雪性能に対応した工法の適用 ㊦適用する ㊦適用しない<br>折板のければ納め ㊦ければ包みによる方法<br>雪止め ㊦設置する (施工箇所 ㊦図示) ㊦設置しない |                                          |                 |                                           |                        |              |             |          |
|                        | 3 粘土瓦葺   | (13. 4. 2, 3)   |                                          |                 |                                           |                        |              |             |          |
|                        |   | 種類   | 大きさ                                      | 産地              | 役物瓦<br>の種類                                | 雪止め瓦<br>の使用            |              |             |          |
|                        | 施工箇所   | 製法に<br>よる区分   | 形状に<br>よる区分                              | 寸法に<br>よる区分     |                                           | ・する<br>・しない            |              |             |          |
|                        |   |   |                                          |                 |                                           | ・する<br>・しない            |              |             |          |
|                        |   |   |                                          |                 |                                           |                        |              |             |          |
|                        | 棟瓦の防災瓦の使用 ㊦適用する ㊦適用しない<br>JIS A 520B に基づく凍害試験等 ㊦行わない ㊦行う (   |   |                                          |                 |                                           |                        |              |             |          |
|                        | 瓦根木<br>材質 ㊦杉 ㊦ひのき<br>寸法 ㊦幅21×高さ15(mm) 以上<br>棟補強用心材 材質 ㊦杉 ㊦ひのき<br>寸法 ㊦幅40×高さ30(mm) 以上<br>瓦葺結用釘又はねじの種類 ( ) 径 ( ) 長さ ( )<br>棟補強等に使用する金物等<br>材質 ㊦ステンレス製 ㊦溶融亜鉛めっき処理を行った鋼製<br>形状、寸法及び留付け方法 ㊦図示 |   |                                          |                 |                                           |                        |              |             |          |
|                        | 工法<br>建築基準法に基づき定まる風圧力の (・1・1. 15・1. 3) 倍の風圧力に対応した工法<br>風圧力又は地震力に対応した瓦の繋結方法等 ㊦図示による<br>瓦根木の留付け工法 ㊦図示<br>棟の工法 ㊦7寸丸伏せ棟又はF形用冠瓦伏せ棟 ㊦のし積み棟<br>面戸、雀口、葺土の露出する瓦接合部に仕上げを施す場合<br>・モルタル ㊦瓦葺き用しつくい    |   |                                          |                 |                                           |                        |              |             |          |
| ⑭ 金属工事                 | ① アルミニウム及びアルミニウム合金の表面処理   | (14. 2. 1) (表14. 2. 1)   |                                          |                 |                                           |                        |              |             |          |
|                        | 種 別   | 施工箇所 (成形版、笠木、建具以外)   |                                          |                 |                                           |                        |              |             |          |
|                        | ・AB-1種   |   |                                          |                 |                                           |                        |              |             |          |
|                        | ・AB-2種   |   |                                          |                 |                                           |                        |              |             |          |
|                        | ・AC-1種   |   |                                          |                 |                                           |                        |              |             |          |
|                        | ・AC-2種   |   |                                          |                 |                                           |                        |              |             |          |
|                        | ・BA-1種   |   |                                          |                 |                                           |                        |              |             |          |
|                        | ・BA-2種   |   |                                          |                 |                                           |                        |              |             |          |
|                        | ・BB-1種   |   |                                          |                 |                                           |                        |              |             |          |
|                        | ・BB-2種   |   |                                          |                 |                                           |                        |              |             |          |
|                        | ・BC-1種   |   |                                          |                 |                                           |                        |              |             |          |
|                        | ・BC-2種   |   |                                          |                 |                                           |                        |              |             |          |
|                        | ・C 種   |   |                                          |                 |                                           |                        |              |             |          |
|                        | 陽極酸化皮膜の着色方法   | ※二次電解着色   | ・三次電解着色                                  |                 |                                           |                        |              |             |          |
|                        | 色合等   | ・シルバー<br>・アンバー<br>・ブロンズ<br>・ブラック系<br>・ステンカラー<br>・特注色 (                                                                              |                                          |                 |                                           |                        |              |             |          |
|                        | ② 鉄鋼の垂鉛めっき   | (14. 2. 2) (表14. 2. 2)   |                                          |                 |                                           |                        |              |             |          |
|                        | 表面処理方法   | 種 別   | 施工箇所 (手すり、タラップ以外)                        |                 |                                           |                        |              |             |          |
|                        | 溶融亜鉛めっき   | ㊦A種   | 設備目かくし基礎、設備架台基礎                          |                 |                                           |                        |              |             |          |
|                        |   | ・B種   |                                          |                 |                                           |                        |              |             |          |
|                        |   | ・C種   |                                          |                 |                                           |                        |              |             |          |
|                        | 常温亜鉛めっき   | 水性常温亜鉛メッキ<br>(水性ローバル同等品)   | 7Aﾌﾗｲﾌﾞﾙﾄﾞ・吹抜上部軒先幕板                      |                 |                                           |                        |              |             |          |
|                        | ③ 軽量鉄骨天井下地   | (14. 4. 2～4) (表14. 4. 1)   |                                          |                 |                                           |                        |              |             |          |
|                        | 野縁等の種類   | 屋外 (※25形 ㊦19形) 屋内 (※19形 ㊦25形)   |                                          |                 |                                           |                        |              |             |          |
|                        | 屋外の形式及び寸法   |   |                                          |                 |                                           |                        |              |             |          |
|                        | 野縁受、つりボルト及びギンサートの間隔   | ㊦図示   |                                          |                 |                                           |                        |              |             |          |
|                        | 周辺部の端からの間隔   | ㊦図示   |                                          |                 |                                           |                        |              |             |          |
|                        | 野縁の間隔   | ㊦図示   |                                          |                 |                                           |                        |              |             |          |
|                        | つりボルトの間隔が900mmを超える場合の補強方法   | ㊦図示   |                                          |                 |                                           |                        |              |             |          |
|                        | 天井のふところ高が3. 0mを超える場合の補強方法   | ㊦図示   |                                          |                 |                                           |                        |              |             |          |
|                        | 天井下地材における耐震性を考慮した補強   |   |                                          |                 |                                           |                        |              |             |          |
|                        | 補強箇所 ㊦図示   |   |                                          |                 |                                           |                        |              |             |          |
|                        | 補強方法 ㊦図示   |   |                                          |                 |                                           |                        |              |             |          |
|                        | 屋外の軒天井、ヒロティ天井の工法   |   |                                          |                 |                                           |                        |              |             |          |
|                        | 建築基準法に基づき定まる風圧力の (・1・1. 15・1. 3) 倍の風圧力に対応した工法   |   |                                          |                 |                                           |                        |              |             |          |
|                        | スタッド、ランナーの種類   | (14. 5. 3, 4) (表14. 5. 1)   |                                          |                 |                                           |                        |              |             |          |
|                        | ※標準仕様書表14. 5. 1によるスタッドの高さによる区分に応じた種類   |   |                                          |                 |                                           |                        |              |             |          |
|                        | ㊦図示   |   |                                          |                 |                                           |                        |              |             |          |
|                        | スタッドの高さが5. 0mを超える場合 ㊦図示   |   |                                          |                 |                                           |                        |              |             |          |
|                        | 出入口及びこれに準ずる開口部の補強   |   |                                          |                 |                                           |                        |              |             |          |
|                        | ※標準仕様書表14. 5. 4(5)による   |   |                                          |                 |                                           |                        |              |             |          |
|                        | 5 金属成形板張り   | (14. 6. 2, 3) (表14. 2. 1)   |                                          |                 |                                           |                        |              |             |          |
|                        | 種別   | 製法   | 形状                                       | 板幅<br>(mm)      | 板厚<br>(mm)                                | 表面処理                   |              |             |          |
|                        |   |   |                                          |                 |                                           | 種別                     | 色合い等         |             |          |
|                        | ・アルミ<br>・ニウム   | ・押し出し<br>・ロール<br>・プレス   | ﾊﾞﾝﾄﾞﾌﾗｲﾌﾞ<br>ﾊﾞﾅｰﾙ形<br>ﾊﾞﾅｰﾙ形           |                 |                                           |                        |              |             |          |
|                        | 取付け用下地 ※標準仕様書表14. 4による ㊦図示   |   |                                          |                 |                                           |                        |              |             |          |
|                        | 伸縮調整継手 ㊦設ける (施工箇所 ㊦図示) ㊦設けない   |   |                                          |                 |                                           |                        |              |             |          |
|                        | 屋外の軒天井、ヒロティ天井の工法   |   |                                          |                 |                                           |                        |              |             |          |
|                        | 建築基準法に基づき定まる風圧力の (・1・1. 15・1. 3) 倍の風圧力に対応した工法   |   |                                          |                 |                                           |                        |              |             |          |
|                        | ⑥ アルミニウム製笠木   | (14. 7. 2, 3) (表14. 2. 1) (表14. 7. 1)                                                                                               |                                          |                 |                                           |                        |              |             |          |
|                        | 種類 ㊦250形 ㊦300形 ㊦350形 ㊦225形   |   |                                          |                 |                                           |                        |              |             |          |
|                        | 表面処理 種別 (BB-1) 種   |   |                                          |                 |                                           |                        |              |             |          |
|                        | 色合等 ㊦標準色 (シルバー)   |   |                                          |                 |                                           |                        |              |             |          |
|                        | ・特注色 (   |   |                                          |                 |                                           |                        |              |             |          |
|                        | 笠木の固定金具の工法等   |   |                                          |                 |                                           |                        |              |             |          |
|                        | 建築基準法に基づき定まる風圧力の (㊦・1. 15・1. 3) 倍の風圧力に対応した工法   |   |                                          |                 |                                           |                        |              |             |          |
| ⑮ 左官工事                 | ① モルタル塗り   | (15. 3. 2, 5)   |                                          |                 |                                           |                        |              |             |          |
|                        | モルタル   | ㊦現場調合材料 ㊦既調合材料   |                                          |                 |                                           |                        |              |             |          |
|                        | 既製目地材   | ㊦設ける ㊦設けない   |                                          |                 |                                           |                        |              |             |          |
|                        | 床の目地   | ㊦設ける (目地割り ㊦2㎡程度 (最大目地間隔3m程度) ㊦種類 ㊦押押し目地                                                                                            |                                          |                 |                                           |                        |              |             |          |
|                        | 屋外のタイル張り下地及び屋内の吹付部分等のタイル張りの下地モルタル塗り及び下地調整塗材張りの接着力試験 ㊦適用する ㊦適用しない   |   |                                          |                 |                                           |                        |              |             |          |
|                        | 2 セットこぼり   | (15. 2. 5)   |                                          |                 |                                           |                        |              |             |          |
|                        | セットこぼり   | セットこぼり及びびせつこぼり塗料の種類及び厚さ   |                                          |                 |                                           |                        |              |             |          |
|                        | 種類 (GB-R GB-L   | 厚さ (mm)   |                                          |                 |                                           |                        |              |             |          |
|                        | 木質系セントボードの種類及び厚さ   |   |                                          |                 |                                           |                        |              |             |          |
|                        | 種類 ( ) 厚さ (mm)   |   |                                          |                 |                                           |                        |              |             |          |
|                        | 内装仕上りにおける塗材のホルムアルデヒド放散量   | (15. 6. 2)   |                                          |                 |                                           |                        |              |             |          |
|                        | ※F☆☆☆☆   |   |                                          |                 |                                           |                        |              |             |          |
| ⑮ 左官工事                 | ① モルタル塗り   | (15. 3. 2, 5)   |                                          |                 |                                           |                        |              |             |          |
|                        | モルタル   | ㊦現場調合材料 ㊦既調合材料   |                                          |                 |                                           |                        |              |             |          |

|   |  
|---|--|---|--|---|--|---|--|---|--|------------------------------------------------------------------------|--|-------------------------------------------|--|---|--|-------------------------------|--|--|--|
| <div><div><div><div><div></div></div></div><div><div>株式会社</div><div>三上建築事務所</div></div></div><div><div>一級建築士事務所(茨城県)知事 登録第A0100号(0504)</div><div>茨城県水戸市大町三丁目4番36号</div></div></div> |  | <div>第18版 2023.04改訂</div> <div><div>一級建築士登録 23477号</div><div>益子 一彦</div><div>当該図書の設計者 一級建築士登録 215013号</div><div>小沼 悟</div></div> |  | <div>作図履歴</div> <div><div>日付 作成者 概要</div><div>2400707 建築設計グループ・米子 作図</div><div></div><div></div><div></div><div></div></div> |  | <div>検図履歴</div> <div><div>日付 検図者 概要</div><div>240801 技術監理室・石井 精算前検図</div><div></div><div></div><div></div><div></div></div> |  | <div>承認</div> <div><div>所長</div><div>技術監理室長</div><div>設計室長</div><div>P.L.</div><div>担当者</div><div>作図担当者</div></div> |  | <div>検図</div> <div><div>P.L.</div><div>担当者</div><div>作図担当者</div></div> |  | <div>作図</div> <div><div>作図担当者</div></div> |  | <div>業務No. Z3-04 設計年月 2024.09</div> <div><div>工事名称</div><div>(仮称)第2中央生涯活動センター建築工事</div><div>特記仕様書(4)</div></div> <div><div>縮尺</div><div>A1=NOT</div><div>A3=NOT</div></div> |  | <div>図番</div> <div>A-04</div> |  |  |  |
|   |  
音楽材料

○ロックウール化粧吸音板

○フラットタイプ

・9(不燃) ・12(不燃) ・

・凹凸タイプ

・12(不燃) ・15(不燃) ・

・ロックウール吸音ボード1号

・25

○グラスウール吸音ボード32K

○25 (ガラスクロス包)

・

○グラスウール吸音ボード96K

○25 (ガラスクロス包)

音楽ルーム

○せっこうボード製品

○25 (不燃)

・15 (不燃)

○せっこうボード (GB-F)

○25 (不燃)

・15 (不燃)

○不燃積層せっこうボード (GB-NC)

9.5 (不燃)

○化粧無 (下地張り用)

・化粧有 (トラバーチン模様)

○シージングせっこうボード (GB-S)

12.5 (※不燃 ○準不燃)

・

○強化せっこうボード (GB-F)

・12.5 (不燃)

・15 (不燃)

○せっこうラスボード (GB-L)

9.5

・

・化粧せっこうボード (GB-D) (木目)

12.5 (不燃)

幅40mm程度

模様 (・柱目 ・板目) 専用下地材有り

○化粧せっこうボード (GB-D)

9.5 (準不燃)

(トラバーチン模様)

合板

・普通合板 ㊦

表板の材質

生地、透明塗料塗り

(※70°程度 ( ) )

不透明塗料塗り

(※なし程度 ( ) )

板面の品質 ( )

厚さ (mm) ( )

防火処理 ・行 ・行わない

・天然木化粧合板 ㊦

化粧板の樹種名 ( )

厚さ (mm) ( )

防火処理 ・行 ・行わない

・特殊加工化粧合板 ㊦

化粧加工の方法 (・ローレル・プリント・塗装)

表面性能 ( ) タイプ

厚さ (mm) ( )

防火処理 ・行 ・行わない

○不燃合板

厚9.0不燃シ合板 (NM1259)

化粧板

・メラミン樹脂化粧板

JIS K 6903による厚さ (※1.2 ・ )

・ポリエステル樹脂化粧板

天井のボード類(ロックウール吸音板を除く)の重ね張りを行う場合 ※図示 ・

合板類の張付け ・A種 ・B種

せっこうボードの目地工法等 目地工法の種類 ※仕上表による ・

交付け工法のエッジの種類

・ベベルエッジ ・スクエアエッジ

目透かし工法のエッジの種類

・ベベルエッジ ・スクエアエッジ

13 壁紙張り

壁紙のホルムアルデヒド放数量 ※F☆☆☆☆ (19.8.2、3)

施工箇所

紙

織物

塩化ビニル被覆材

無機質

その他

防火性能

備考

・

・

・

・

・

不燃・準不燃・難燃

・

・

・

・

・

不燃・準不燃・難燃

モルタル及びせっこうプラスター面の素地ごしらの種類

・A種 ※B種

コンクリート面の素地ごしらの種類

・A種 ※B種

せっこうボード面の素地ごしらの種類

・A種 ※B種

フェノール樹脂系断熱材、保温剤又は接着剤のホルムアルデヒド放数量 ※F☆☆☆☆

開口部等補修のための張付け用の接着剤のホルムアルデヒド放数量 ※F☆☆☆☆

※断熱材打込み工法

種類

厚さ (mm)

施工箇所

・ビーズ法ポリスチレンフォーム断熱材

・

・

○押出法ポリスチレンフォーム断熱材 (スギン層なし)

○60mm

○1階スラブ下

・2種bA ○3種bA ・3種bC ・3種bD

・

・床 (内断熱部)

○硬質ウレタンフォーム断熱材

・60mm

・屋根

・フェノールフォーム断熱材

・

・

○断熱材現場発泡工法

断熱材の種類

・A種1

○A種1H

吹付け厚さ (mm)

○60mm

施工箇所

・図示

○外壁面 (内断熱)

14 断熱材 ㊦

(19.9.2~4)

フェノール樹脂系断熱材、保温剤又は接着剤のホルムアルデヒド放数量 ※F☆☆☆☆

開口部等補修のための張付け用の接着剤のホルムアルデヒド放数量 ※F☆☆☆☆

※断熱材打込み工法

種類

厚さ (mm)

施工箇所

・ビーズ法ポリスチレンフォーム断熱材

・

・

○押出法ポリスチレンフォーム断熱材 (スギン層なし)

○60mm

○1階スラブ下

・2種bA ○3種bA ・3種bC ・3種bD

・

・床 (内断熱部)

○硬質ウレタンフォーム断熱材

・60mm

・屋根

・フェノールフォーム断熱材

・

・

○断熱材現場発泡工法

断熱材の種類

・A種1

○A種1H

吹付け厚さ (mm)

○60mm

施工箇所

・図示

○外壁面 (内断熱)

20 ユニット及びその他工事

1 フリーアクセスフロア

(20.2.2)

施工箇所

構 法

寸法 (mm)

高さ (mm)

耐震性能

所定荷重 (N)

表面仕上材

備 考

・直敷式

・支柱調整式

・500×500

・1.0 G

・3,000

・帯電防止床9種

・4種a-ベア

・直敷式

・支柱調整式

・500×500

・1.0 G

・3,000

・帯電防止床9種

・4種a-ベア

フリーアクセスフロアの試験方法

※標準仕様書20.2.2(2)(i) (a)~(d)による ・

寸法精度

※標準仕様書20.2.2(2)(i) (a)~(c)による ・

・以下による

パネルの長さ寸法精度 ( )

パネルの平面形状 (角度) の寸法精度 ( )

フリーアクセスフロアの高さ寸法精度 ( )

帯電防止性能

・評価値 (U) ≧0.6以上

・評価値 (U) ≧1.2以上

感電防止性能

漏えい抵抗 (R) ≧1×10<sup>6</sup> Ω

2 可動間仕切

パネル材料のホルムアルデヒド放出量 ※F☆☆☆☆ (20.2.3)

構造形式

構成基材の種類

パネル表面仕上げ

遮音性 (dB/500Hz)

防火性能

・スタッド式 (内蔵)

・スタッド式 (露出)

・パネル式

・スタッドパネル式

メラミン樹脂焼付又は

アクリル樹脂焼付

壁紙張り

0

12

20

28

36

・不燃

パネル内に取付ける建具 ・あり (※図示) ・なし

パネル内に取付ける建具のドアクローザ、丁番、錠前、上げ落しは、標準仕様書 16章 8節 の建具用金物に対応する材質とする。

表面仕上材を壁紙張りとする場合の品質、性能は標準仕様書19章による。

3 移動間仕切

パネル材料のホルムアルデヒド放射量 ※F☆☆☆☆ (20.2.4)

構造形式

操作方法

圧接装置の操作方法

総厚さ (mm)

パネル表面材

遮音性 (dB/500Hz)

・平行方向移動式

・手動式

・フッシュ式

・鋼板

・焼付塗装

・36未満

・二方向移動式

・電動式

・ハンドル式

・壁紙張り

・36以上

パネル表面仕上げの壁紙張りの品質、性能は、標準仕様書19章による。

遮音性能は、JIS A 6512に準拠し、中心周波数500Hzの音についての透過損失とする。

ハンガーレールの取付け下地の強度

※取付け全重量の5倍以上の荷重に対して、使用上支障のない耐力及び変形量となるように補強する。

・図示

パネルをランナーに取り付ける部品

※ランナーに加わる重量の5倍以上の荷重に耐えられるもの

ハンガーレール及びランナー

※パネル重量の5倍の荷重を、パネル1枚に使用するランナー数で除した値に

対して、耐力及び変形量が使用上支障のないもの

パネル材料のホルムアルデヒド放射量 ※F☆☆☆☆ (20.2.5)

表面材の種類

脚部種類

ドアエッジの材質

ドアエッジの形状

○メラミン樹脂系化粧板

※幅木タイプ

※製造所の標準仕様

・標準

○Rタイプ

・ポリエステル樹脂系化粧板

・

・アルミニウム製

・ステンレス製

○表面材と同材

材料の種類及び仕上げ

・SUS304

表面処理

※HL程度

・鋼製

表面処理

溶融亜鉛めっき ( 外部酸蝕手摺)

表面処理

常温亜鉛めっき (水性ローレル同等品) (その他外部手摺全て)

色合等 ・標準色 ( ) ・特注色 ( )

手すりの握り部分

材料

表面仕上げ

直径 (mm)

取付箇所

備考

○集成材 (材質: ㊦)

○カリアー

○UC

・30程度

・85程度

・45程度

階段、和室

・ビコ製のトイレ

・30程度

・35程度

・45程度

・樹脂被覆パイプ

・34φ

6 階段滑り止め

材料

○ステンレス製

・黄銅製押出型材

(20.2.7)

形状

※タイヤ型 (タイヤの材質: ゴム又は合成樹脂等)

・タイヤレス製

端部の形状

フラットエンド

○あり

・なし

寸法 (幅)

○85mm程度

・40mm程度

・50mm程度

取付け工法

※接着工法

・埋め込み工法

7 黒板及びホワイトボード ㊦

(20.2.9)

・黒板 区分

※焼き付け

・種類

・ほうろろ

・色

※緑

○ホワイトボード ( )

8 鏡

(20.2.10)

取付箇所 (多目的ルーム小、多目的ルーム中)

寸法 (mm)

○図示

厚さ (mm)

※ 5

9 表示

(20.2.11)

衝突防止表示

○設置場所

※図示による (建具表)

形状・寸法 (・30φ)

材質

・(ステンレス製

・塩ビシート)

・設置しない

誘導標識、非常用進入口等の表示

※消防法に適合する市販品

・

著名札、ビクトグラフ、案内板等の形状、寸法、材質、色、書体、印刷等の種類、

取付け形式等 (案内用図記号はJIS Z 8210による)

※図示による

10 タラップ

(20.2.12)

材質及び仕上げ

○SUS304 (スリッパ止め加工

・あり

・なし

・鋼製

表面処理

溶融亜鉛めっき

※標準仕様書表 14.2.2による種類

・C種

・種)

11 煙突ライニング

(20.2.13)

適用安全使用温度

・

工法

※鋼製ユニット煙突 (煙突用成形ライニング材)

12 ブラインド

(20.2.14)

形式

操作方法

操作方法の種類

スラットの材質

スラット幅 (mm)

バック・レール

の材質

幅・高さ

取付箇所

・横形

・手動

・ギヤ式

・コード式

・操作棒式

※アルミニウム合金製 ㊦

・25

※鋼製

・図示

・縦形

・手動

※2本操作コード式

・1本操作コード式

・アルミスラット

・クロススラット

・80

・100

※73×41mm合金製

・図示

縦型ブラインドのスラットの材質

アルミスラット

焼付塗装仕上げ

クロススラット

消防法で定める防火性能の表示がある特殊樹脂加工

ポリエステル繊維又は植物を原料とする合成繊維を使用した製品を使用する場合 ㊦ とする

操作方法

・スプリング式

○コード式

○電動式

幅、高さ、取付箇所

・図示

材質

・ガラス繊維製

・合成・天然繊維製

品質等

○遮光性能等は図示 (天井伏図)

その他の材料

※ロールスクリーン

の製造所の仕様による

スクリーンの仕様

消防法で定める防火性能の表示があるもの

ポリエステル繊維又は植物を原料とする合成繊維を使用した製品を使用の場合は ㊦ とする

13 ロールスクリーン

(20.2.15)

操作方法

・スプリング式

○コード式

○電動式

幅、高さ、取付箇所

・図示

材質

・ガラス繊維製

・合成・天然繊維製

品質等

○遮光性能等は図示 (天井伏図)

その他の材料

※ロールスクリーン

の製造所の仕様による

スクリーンの仕様

消防法で定める防火性能の表示があるもの

ポリエステル繊維又は植物を原料とする合成繊維を使用した製品を使用の場合は ㊦ とする

14 カーテン

(20.2.16)

形式

開閉操作

ひだの種類

生地の種類、品質、特殊加工等

取付け箇所

○シングル

○引き引き

・ダブル

・引き分け

○手引き

・ひも引き

・電動

○おまみひだ

・菊ひだ、片ひだ

・アランひだ

○地機機WC

○更衣室

生地の仕様

消防法で定める防火性能の表示があるもの

ポリエステル繊維又は植物を原料とする合成繊維を使用する場合は、㊦ とする

暗幕カーテンの両端、上部及び台合せの重なり

※300mm以上

15 カーテンレール

(20.2.16)

材料による区分

※アルミニウム及びアルミニウム合金の押出し成型材

・ステンレス製

・強化による区分

※10-90

※アルマイト

○角形 (更衣室)

○角型 (吊下げ式) (他機能WC)

16 ブラインドボックス及びカーテンボックス

(20.2.16)

清溝×深さ (mm)

・90×150

・120×80

・120×150

・150×80

○図示

材質

・集成材 (仕上: )

・アルミニウム製

押出し型材 (市販品)

種類 (標準仕様書表14.2.1)

・BC-1種

・BC-2種

色合い

・標準色 ( )

・特注色 ( )

○鋼製 (仕上げ: SGP)

17 天井点検口

(20.2.4)

材質

寸法

形式

外枠

内枠

※アルミニウム製

・

・X50×450

・600×600

・一般形

・屋内外用

・縦線タイプ

・縦線タイプ

・気密形

○屋内用

○目地タイプ

○目地タイプ

18 床点検口

(20.2.4)

材質

寸法

形式

備考

・アルミニウム製

・

・450×450

・600×600

・一般形

・屋内外用

・縦線タイプ

・縦線タイプ

・気密形

○屋内用

○目地タイプ

○目地タイプ

19 耐震スリット

(20.2.4)

方向

幅 (mm)

タイプ

耐火性能

防水性能

備考

○垂直

○25

※完全 (金貨通型)

○耐火性能

・非耐火型

○有り (外壁)

○無し (内壁)

20 止水板

(20.2.4)

形式

○遮断式

・据置式

・壁張り式

施工箇所

○図示

21 エキスパンション・ジョイント金物

(20.2.4)

材質

階区分

建築業間の引当寸法 (mm)

変位追従性 (mm)

耐火性能

断熱性能

備考

・73×41mm

( ) 階~( ) 階

・50

・100

・150

・その他

・以上

・無し

・無し

・有り ( )

・有り ( )

22 くつふきマット

(20.2.4)

材質

受け枠

備考

・塩化ビニル又はゴム製

・ステンレス製 (SUS304)

・硬質アルミニウム合金製

・硬質アルミニウム合金

・ステンレス鋼 (SUS304) 製

23 流し台ユニット

(20.2.4)

材質

寸法 (mm)

備考

・流し台

○X200

・550

・800

○X400

・600

・850

・1800

・650

仕様は図示による

・コンロ台

・600

・550

・620

市販品

バックガード有り

天板ステンレス製

24 旗竿

(20.2.4)

材質

形式

高さ (m)

操作方法

固定方法

備考

・アルミニウム合金製

・ローラー式

・同一断面式

・ロープ式

・埋込式

・ペーリス式

・バンド式

25 旗竿受金物

(20.2.4)

材質

・ステンレス製 (SUS304)

・

26 車止めさく

(20.2.4)

材質

形式

高さ (m)

操作方法

固定方法

備考

・アルミニウム合金製

・ローラー式

・同一断面式

・ロープ式

・埋込式

・ペーリス式

・バンド式

27 フェンス

(20.2.4)

フェンスの種類

・ビニル被覆エキスパンドフェンス

○樹脂塗装メッシュフェンス

○鋼管フェンス

・アルミフェンス

高さ

28 プレキャストコンクリート

(20.3.2~4)

コンクリートの設計基準強度

※セメント比55%以下、単位セメント量の最小値300kg/m<sup>3</sup> を満足する割合強度

・図示

配筋

※配筋を定めた計算書を監督員に提出する。 ・図示

取付け方法

※図示

29 間知石及びコンクリート間知ブロック積み

(20.4.2、3)

種類

種類

質量区分

備考

・間知石

・花こう岩

・凝灰岩

・100 (mm)

・コンクリート

・

・A

・B

30 鋼製書架及び物品棚

(20.2.4)

種類

規格等

JIS による種類

・鋼製書架

JIS S 1039の規格による

・1種

・2種

・3種

・鋼製物品棚

・4種

・5種

・6種

・

31 屋内掲示板

(20.2.4)

枠の材質

※アルミニウム製

○図示

表面の材質

※塩化ビニルシート張り

○図示

32 洗面カウンター

(20.2.4)

材質

・メラミン樹脂化粧板張り (芯材: 集成材)

○人工大理石

奥行き (mm)

・約450

・約600

33 防煙垂れ壁

(20.2.4)

固定式

材質

厚さ (mm)

高さ (mm)

備考

※網入り磨板ガラス

・網入り磨板ガラス

○不燃シート

・6.8

・500

○アルミ製枠付き

・700

34 屋外掲示板

(21.2.1、2) (表21.2.1、2)

材料

種類・記号

形状

呼び径

備考

・遠心鉄筋コンクリート管

※外圧管 (1種)

・B形管

※図示

・

・硬質ポリ塩化ビニル管

・VP

・VU

・RF-VP

・RS-VU

※図示

・

35 収納家具

(21.2.1、2) (表21.2.1、2)

材料

種類・記号

形状

呼び径

備考

・遠心鉄筋コンクリート管

※外圧管 (1種)

・B形管

※図示

・

・硬質ポリ塩化ビニル管

・VP

・VU

・RF-VP

・RS-VU

※図示

・

21 排水工事

① 屋外雨水排水

(21.2.1、2) (表21.2.1、2)

材料

種類・記号

形状

呼び径

備考

・遠心鉄筋コンクリート管

※外圧管 (1種)

・B形管

※図示

・

・硬質ポリ塩化ビニル管

・VP

・VU

・RF-VP

・RS-VU

※図示

・

② 鉄筋製ふた

(21.2.1)

種類

適用荷重

鍵

備考

○水封形

・簡易密閉形 (パッキン式)

・密閉形 (テーパー・パッキン式)

・中ふた付密閉形 (テーパー・パッキン式)

・

・T-2用

・T-6用

・T-20用

・T-25用

・有リ

・無し

左記以外の品質等は、(公社) 空気調和衛生工学会SHASE-S209による。

③ グレーチング

(21.2.1)

形式

用途

適用荷重

メインビッチ

重荷めつき (付着量)

上面形状

○受枠付き

・溝ふた (横断用)

・溝ふた (側溝用)

・溝ふた

・U字溝用

・T-2用

・T-6用

・T-14用

・T-20用

・T-25用

・有リ

・無し

左記以外の品質等は、(公社) 空気調和衛生工学会SHASE-S209による。

④ 街きよ、縁石、側溝

(21.3.1、2) (表21.3.1)

種類

形状、寸法

○縁石

・

・L形側溝

○図示

・

○U形側溝

○図示

・

○U形側溝ふた

○図示

・

・

砂利地業に用いる材料

・シルト

・山砂

・川砂

・砕砂

砂利地業に用いる材料

○再生クワッシュラン ㊦

・切込砂利

・切込砕石

砂利地業の厚さ

※100 (mm)

・図示

現場打ちの場合のコンクリート材料

種類

※普通コンクリート

設計基準強度

※18N/mm<sup>2</sup>

スランプ (cm)

※15又は18

現場打ちの場合の鉄筋

種類の記号

※SD295

凍上抑制層に用いる材料

(砂を用いる場合の粒度試験)

・行

・行わない

⑤ 埋戻し

(21.2.1) (表3.2.1)

種類

形状、寸法

○縁石

・

・L形側溝

○図示

・

○U形側溝

○図示

・

○U形側溝ふた

○図示

・

・

砂利地業に用いる材料

・シルト

・山砂

・川砂

・砕砂

砂利地業に用いる材料

○再生クワッシュラン ㊦

・切込砂利

・切込砕石

砂利地業の厚さ

※100 (mm)

・図示

現場打ちの場合のコンクリート材料

種類

※普通コンクリート

設計基準強度

※18N/mm<sup>2</sup>

スランプ (cm)

※15又は18

現場打ちの場合の鉄筋

種類の記号

※SD295

凍上抑制層に用いる材料

(砂を用いる場合の粒度試験)

・行

・行わない

22 舗装工事

① 路床

(22.2.2、3~5) (表22.2.1)

路床の材料

材料

厚さ (mm)

○盛土

・A種

○B種

・C種

・D種

・建設汚泥から再生した処理土 ㊦

・図示

・凍上抑制層

・再生クワッシュラン ㊦

・クワッシュラン

・切込み砂利

・砂 (標準仕様書表21.2.2による)

・図示

・フィルター層

・川砂、海砂、良質な山砂 (75µmふるい通過量6%以下)

・図示

(凍上抑制層に用いる材料に砂を用いる場合の粒度試験)


・行

・行わない

[illegible]





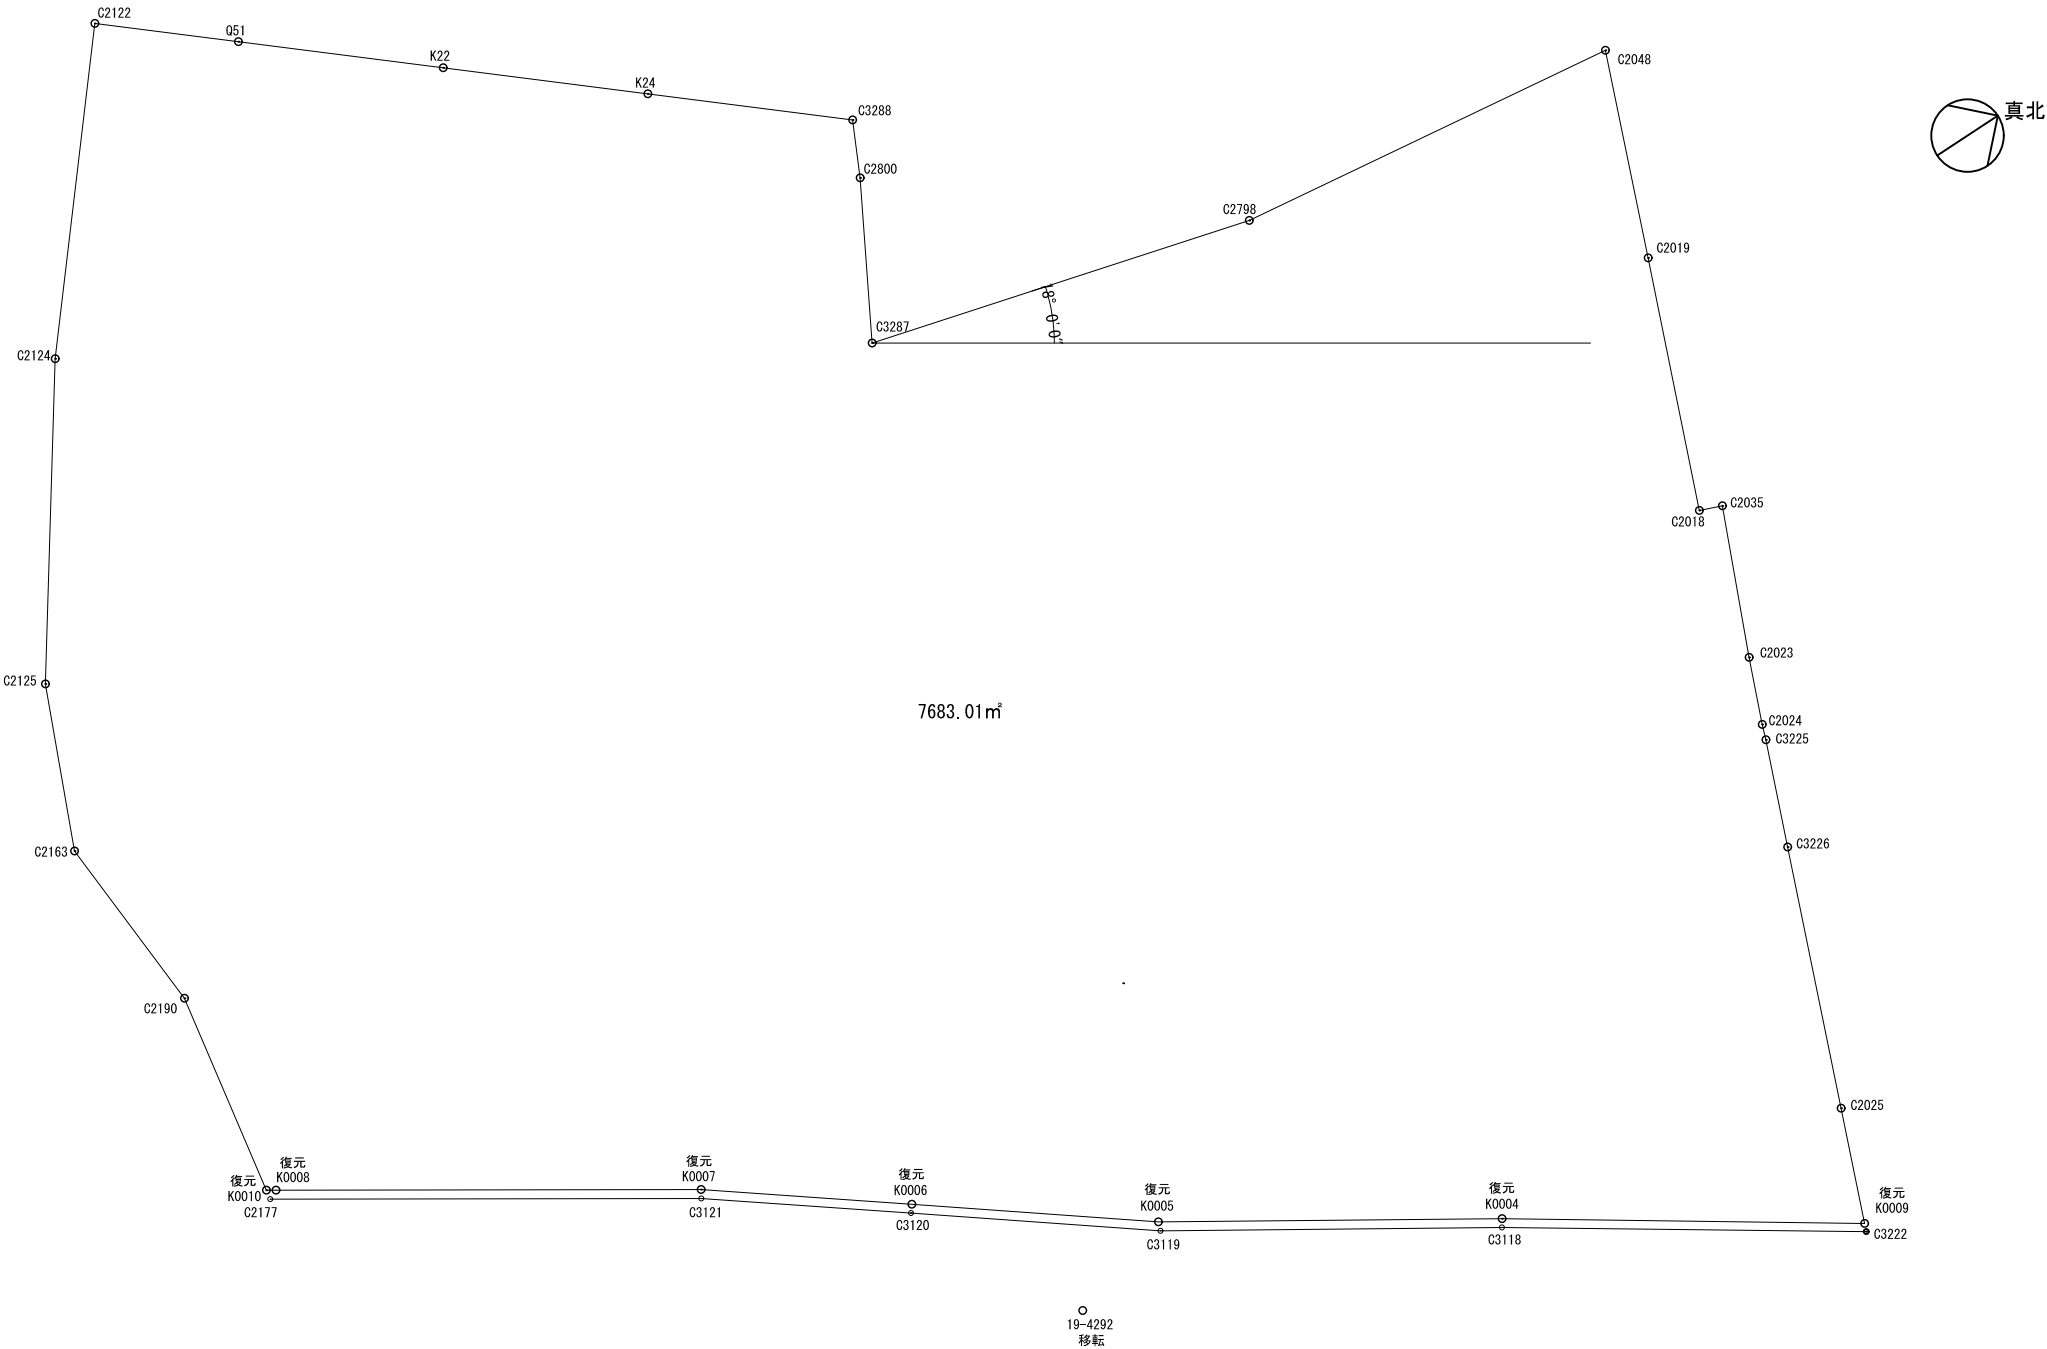

求積表

| 地 番     | 全体面積      |            |                  | 距 離 (m) |
|---------|-----------|------------|------------------|---------|
|         | Xn        | Yn         | Xn × (Yn+1-Yn-1) |         |
| No.     |           |            |                  |         |
| K0010   | 16570.366 | -42370.226 | 230941.190942    | 0.635   |
| K0008   | 16570.898 | -42369.879 | 260859.076316    | 28.123  |
| K0007   | 16594.433 | -42354.484 | 395793.821483    | 13.973  |
| K0006   | 16605.557 | -42346.028 | 305276.559888    | 16.349  |
| K0005   | 16618.547 | -42336.100 | 369313.969981    | 22.736  |
| K0004   | 16637.672 | -42323.805 | 427854.373152    | 23.980  |
| K0009   | 16657.544 | -42310.384 | 103126.854904    | 7.782   |
| C2025   | 16660.424 | -42317.614 | -393202.666824   | 17.623  |
| C3226   | 16666.947 | -42333.985 | -384889.807071   | 7.242   |
| C3225   | 16669.641 | -42340.707 | -128372.905341   | 1.039   |
| C2024   | 16669.988 | -42341.686 | -86117.158008    | 4.522   |
| C2023   | 16671.695 | -42345.873 | -225734.750300   | 10.181  |
| C2035   | 16675.717 | -42355.226 | -165689.924112   | 1.556   |
| C2018   | 16674.274 | -42355.809 | -273391.396504   | 17.036  |
| C2019   | 16680.612 | -42371.622 | -481118.891916   | 14.015  |
| C2048   | 16685.774 | -42384.652 | -276132.873926   | 26.099  |
| C2798   | 16659.913 | -42388.171 | -173779.552503   | 26.235  |
| C3287   | 16634.605 | -42395.083 | -273988.578955   | 10.944  |
| C2800   | 16639.933 | -42404.642 | -217084.565918   | 3.872   |
| C3288   | 16641.617 | -42408.129 | -205640.461269   | 13.651  |
| K24     | 16631.241 | -42416.999 | -295021.584099   | 13.650  |
| K22     | 16620.865 | -42425.868 | -294820.903370   | 13.650  |
| Q51     | 16610.489 | -42434.737 | -250585.837054   | 9.568   |
| C2122   | 16603.216 | -42440.954 | 180593.180432    | 22.327  |
| C2124   | 16588.853 | -42423.860 | 575931.798454    | 21.510  |
| C2125   | 16576.521 | -42406.236 | 462766.736757    | 11.217  |
| C2163   | 16572.063 | -42395.943 | 371545.652460    | 12.149  |
| C2190   | 16572.797 | -42383.816 | 426202.620449    | 13.806  |
| 合 計     |           |            | -15366.021952    | 385.470 |
| 合 計 面 積 |           |            | 7683.010976      |         |
| 地 積     |           |            | 7683.01 m²       |         |

下記の境界(金属プレート)の復元を行うこと  
K0004, K0005, K0006, K0007, K0008, K0009, K0010  
下記の基準点(金属鈹)の移転を行うこと  
19-4292

※金属プレート及び金属鈹は支給とする。  
※基準点(19-4292)の移転先は監督員より指示する。  
また、移転に伴う、申請手続き等は別途(市民活動推進課)とする。

|      |           |
|------|-----------|
| 作成者  | 測量士 渡辺 紀之 |
| 登録番号 | 第H9-417号  |

| 作成履歴   |            |    | 検閲履歴   |          |       |
|--------|------------|----|--------|----------|-------|
| 日付     | 作成者        | 概要 | 日付     | 検閲者      | 概要    |
| 240801 | 開発計画研究所・渡辺 | 作成 | 240830 | 技術監理室・石井 | 積算前検閲 |
|        |            |    |        |          |       |
|        |            |    |        |          |       |

| 承認 | 検 閲 |         | 検 査   |     | 作 図 |
|----|-----|---------|-------|-----|-----|
|    | 所 長 | 技術監理室室長 | 設計室室長 | P L | 担当者 |
|    |     |         |       |     |     |
|    |     |         |       |     |     |
|    |     |         |       |     |     |





|                              |                            |
|------------------------------|----------------------------|
| 業務No. 23-04 設計年月 2024.10     |                            |
| 工事名称<br>〈仮称〉第2中央生涯活動センター建築工事 |                            |
| 図面名称<br>敷地求積図                | 縮尺<br>A1=1:250<br>A3=1:500 |

|                                                                                |                                  |                                       |                   |          |                     |               |             |                              |                                |
|--------------------------------------------------------------------------------|----------------------------------|---------------------------------------|-------------------|----------|---------------------|---------------|-------------|------------------------------|--------------------------------|
| <div>三上建築事務所</div> <div>一級建築士事務所(茨城県)知事 登録第A0100号(0504) 茨城県水戸市大町三丁目4番36号</div> | 第18版 2023.04改訂                   | 作図履歴<br>日付 作図者 概要<br>240216 設計室・小沼 作図 | 検図履歴<br>日付 検図者 概要 | 承認<br>所長 | 検図<br>技術監理室室長 設計室室長 | 検査<br>P L 担当者 | 作図<br>作図担当者 | 業務No. 23-04 設計年月 2024.09     | 図番<br>計画(意匠)-03                |
|                                                                                | 一級建築士登録 234778号<br>益子 一彦         |                                       |                   |          |                     |               |             | 工事名称<br>(仮称)第2中央生涯活動センター建築工事 | 縮尺<br>A1=NOT<br>A3=NOT<br>A-09 |
|                                                                                | 当該図書の設計者 一級建築士登録 215013号<br>小沼 悟 |                                       |                   |          |                     |               |             | 図面名称<br>仕上表(1)               |                                |
|                                                                                |                                  |                                       |                   |          |                     |               |             |                              |                                |

| <div><div><div><div>三上建築事務所</div><div>株式</div><div>会社</div></div></div><div><div>一級建築士事務所(茨城県)知事 登録第A0100号(0504)</div><div>茨城県水戸市大町三丁目4番36号</div></div></div> <td><div>第18版 2023.04改訂</div><div><div>一級建築士登録 234778号</div><div>益子 彦</div><div>当該図書の設計者 一級建築士登録 215013号</div><div>小沼 悟</div></div></td> <td><div>作図履歴</div><table><tr><th>日付</th><th>作図者</th><th>概要</th></tr><tr><td>240216</td><td>設計室・小沼</td><td>作図</td></tr><tr><td></td><td></td><td></td></tr><tr><td></td><td></td><td></td></tr><tr><td></td><td></td><td></td></tr></table></td> <td><div>検図履歴</div><table><tr><th>日付</th><th>検図者</th><th>概要</th></tr><tr><td></td><td></td><td></td></tr><tr><td></td><td></td><td></td></tr><tr><td></td><td></td><td></td></tr><tr><td></td><td></td><td></td></tr></table></td> <td><table><tr><th>承認</th><th colspan="2">検 査</th><th colspan="2">検 証</th><th>作 図</th></tr><tr><th>所 長</th><th>技術監理室室長</th><th>設計室室長</th><th>P L</th><th>担当者</th><th>作図担当者</th></tr><tr><td></td><td></td><td></td><td></td><td></td><td></td></tr></table></td> <td><div>業務No. 23-04 設計年月 2024.09</div><div><div>工事名称</div><div>(仮称)第2中央生涯活動センター建築工事</div></div><div><div>図面名称</div><div>仕上表(2)</div></div><div><div>縮尺</div><div>A1=NOT</div><div>A3=NOT</div></div></td> <td><div>図 番</div><div>計画(意匠)-04</div><div>A-10</div></td> | <div>第18版 2023.04改訂</div> <div><div>一級建築士登録 234778号</div><div>益子 彦</div><div>当該図書の設計者 一級建築士登録 215013号</div><div>小沼 悟</div></div> | <div>作図履歴</div> <table><tr><th>日付</th><th>作図者</th><th>概要</th></tr><tr><td>240216</td><td>設計室・小沼</td><td>作図</td></tr><tr><td></td><td></td><td></td></tr><tr><td></td><td></td><td></td></tr><tr><td></td><td></td><td></td></tr></table> | 日付  | 作図者 | 概要    | 240216 | 設計室・小沼 | 作図 |  |  |  |  |  |  |  |  |  | <div>検図履歴</div> <table><tr><th>日付</th><th>検図者</th><th>概要</th></tr><tr><td></td><td></td><td></td></tr><tr><td></td><td></td><td></td></tr><tr><td></td><td></td><td></td></tr><tr><td></td><td></td><td></td></tr></table> | 日付 | 検図者 | 概要 |  |  |  |  |  |  |  |  |  |  |  |  | <table><tr><th>承認</th><th colspan="2">検 査</th><th colspan="2">検 証</th><th>作 図</th></tr><tr><th>所 長</th><th>技術監理室室長</th><th>設計室室長</th><th>P L</th><th>担当者</th><th>作図担当者</th></tr><tr><td></td><td></td><td></td><td></td><td></td><td></td></tr></table> | 承認 | 検 査 |  | 検 証 |  | 作 図 | 所 長 | 技術監理室室長 | 設計室室長 | P L | 担当者 | 作図担当者 |  |  |  |  |  |  | <div>業務No. 23-04 設計年月 2024.09</div> <div><div>工事名称</div><div>(仮称)第2中央生涯活動センター建築工事</div></div> <div><div>図面名称</div><div>仕上表(2)</div></div> <div><div>縮尺</div><div>A1=NOT</div><div>A3=NOT</div></div> | <div>図 番</div> <div>計画(意匠)-04</div> <div>A-10</div> |
|---|
|   | 日付   | 作図者   | 概要  | |
|   | 240216   | 設計室・小沼   | 作図  | |
| |
| |
| |
| 日付   | 検図者   | 概要   | |
| |
| |
| |
| |
| 承認   | 検 査   |   | 検 証 |     | 作 図   | |
| 所 長   | 技術監理室室長   | 設計室室長   | P L | 担当者 | 作図担当者 | |
| |

|                                                                                 |  
|---------------------------------------------------------------------------------|--|------------------------------------------------------------------|--|------------------------------------|--|-----------|--|-------------------|--|---------|--|-------|--|------------------------------|--|-------------------------|--|-------------------------|--|
| <div>三上建築事務所</div> <div>一級建築士事務所(茨城県)知事 登録第A0100号 (0504) 茨城県水戸市大町三丁目4番36号</div> |  | 第18版 2023.04改訂                                                   |  | 作図履歴                               |  | 検図履歴      |  | 承認                |  | 検 査     |  | 検 証   |  | 作 図                          |  | 業務№. 23-04 設計年月 2024.09 |  | 国 番                     |  |
|                                                                                 |  | 一級建築士登録 234778号<br>益 子 一 彦<br>当該図表の設計者 一級建築士登録 215013 号<br>小 沼 悟 |  | 日付 作図者 概要<br>240216 建築設計グループ・橋川 作図 |  | 日付 検図者 概要 |  | 所 長 技術監理室室長 設計室室長 |  | P L 担当者 |  | 作図担当者 |  | 工事名称<br>(仮称)第2中央生涯活動センター整備工事 |  | 図面名称<br>エレメント図          |  | 縮尺<br>A1=1:5<br>A3=1:10 |  |



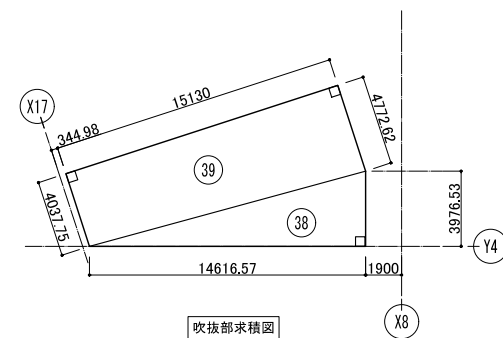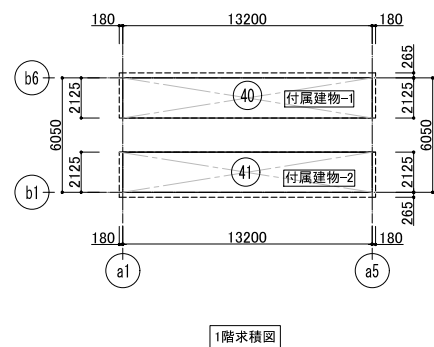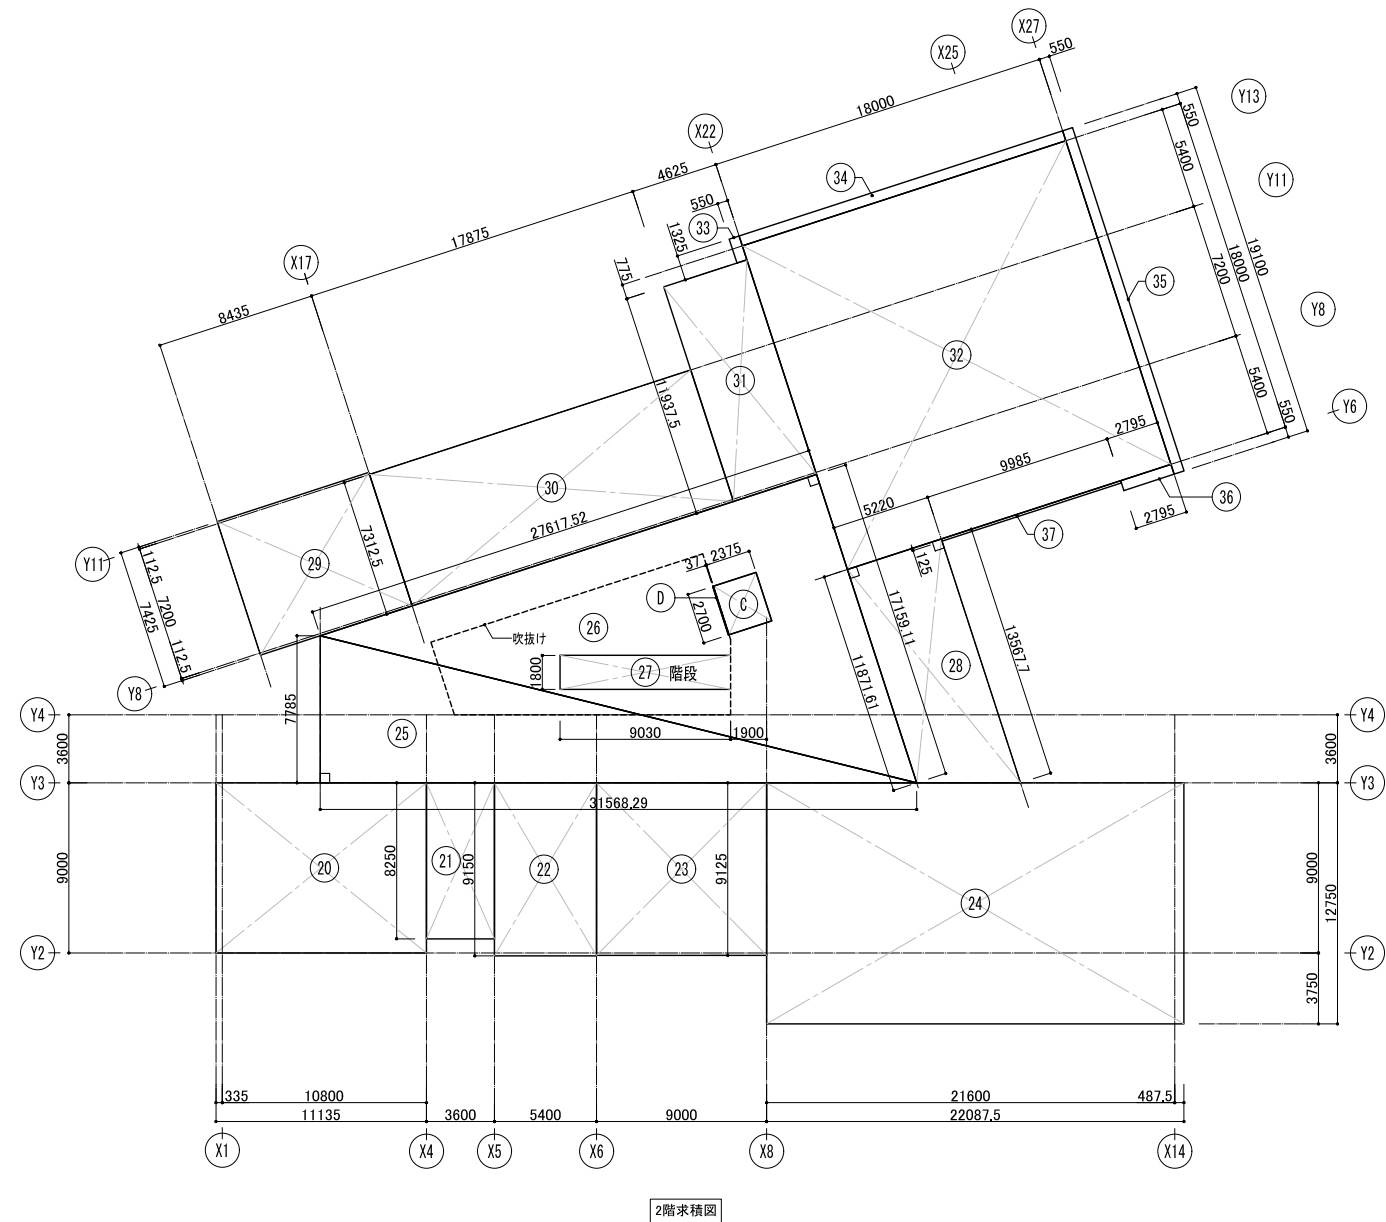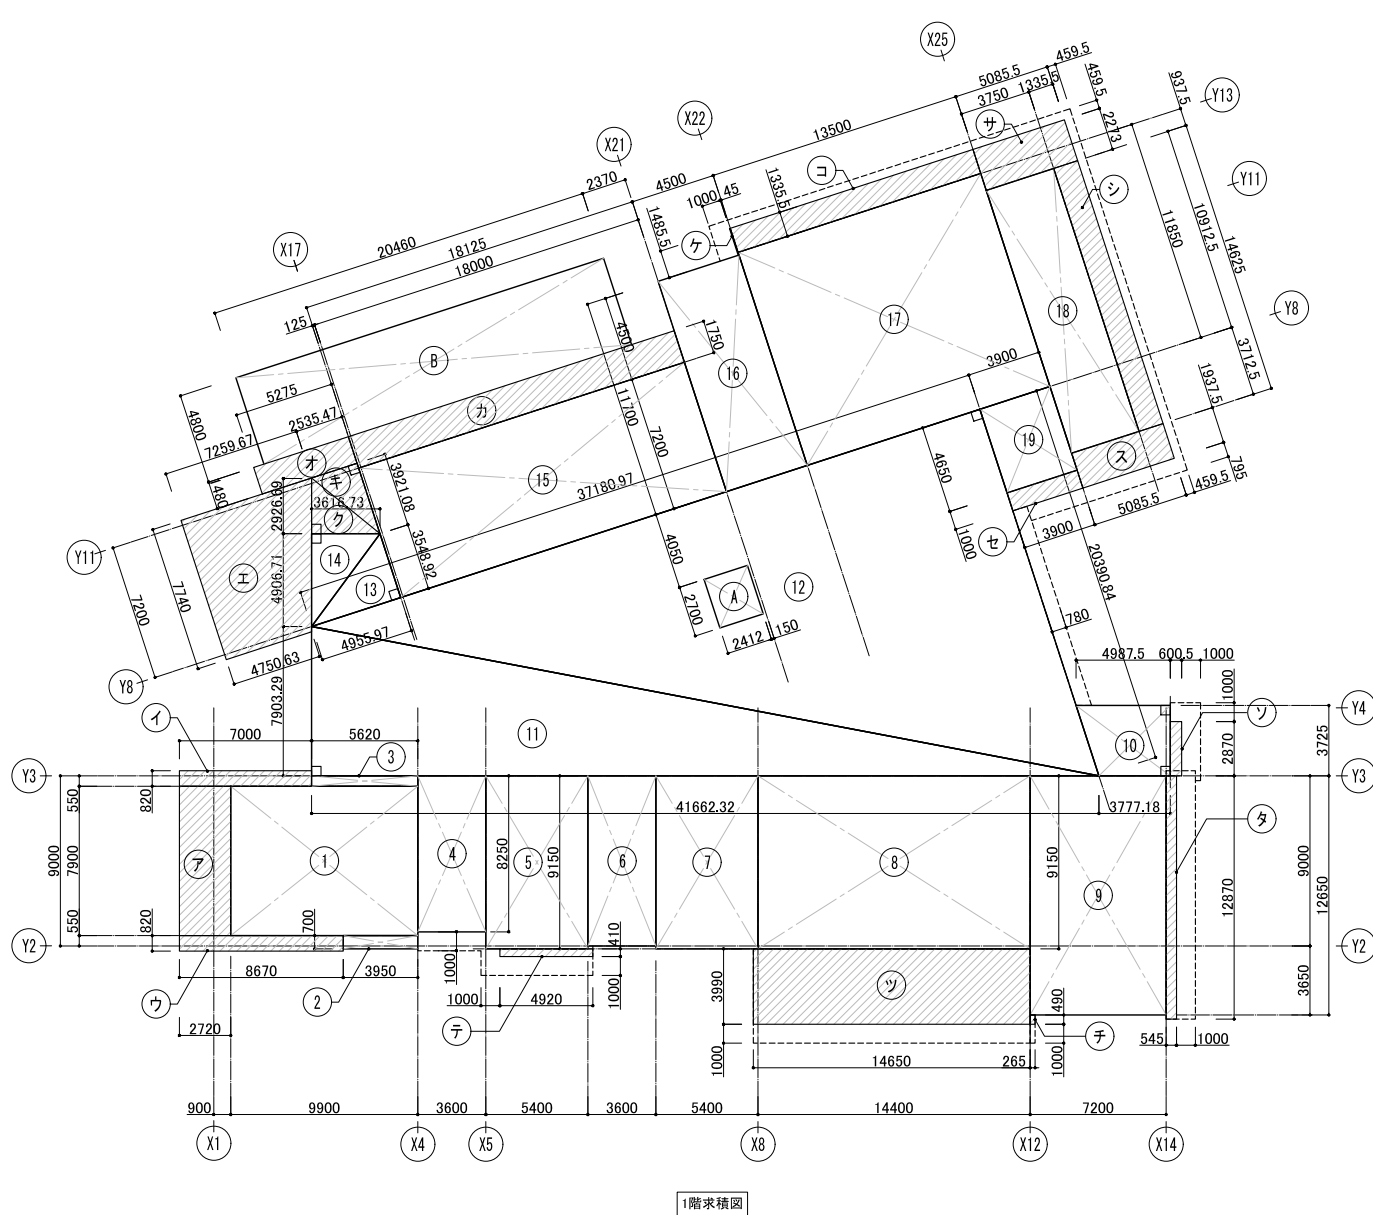

計画建物-1(集会場) 求積表

| 階  | 記号 | 計算式 (m)                    | 面積             |
|----|----|----------------------------|----------------|
| 1階 | ①  | 9.90×7.90                  | 78.21          |
|    | ②  | 3.95×0.70                  | 2.765          |
|    | ③  | 5.62×0.55                  | 3.091          |
|    | ④  | 3.60×8.25                  | 29.70          |
|    | ⑤  | 5.40×9.15                  | 49.41          |
|    | ⑥  | 3.60×9.00                  | 32.40          |
|    | ⑦  | 5.40×9.15                  | 49.41          |
|    | ⑧  | 14.40×9.15                 | 131.76         |
|    | ⑨  | 7.20×12.65                 | 91.08          |
|    | ⑩  | (4.9875+3.77718)×3.725×0.5 | 16.3242165     |
|    | ⑪  | 41.66232×7.90329×0.5       | 164.6346985164 |
|    | ⑫  | 37.18097×20.39084×0.5      | 379.0756051574 |
|    | ⑬  | 4.95597×3.54892×0.5        | 8.7941705262   |
|    | ⑭  | 3.61673×4.90671×0.5        | 8.87312262915  |
|    | ⑮  | 18.125×7.2                 | 130.50         |
|    | ⑯  | 4.50×11.70                 | 52.65          |
|    | ⑰  | 13.50×11.85                | 159.975        |
|    | ⑱  | 3.75×14.625                | 54.84375       |
|    | ⑲  | 3.90×4.65                  | 18.135         |
|    | A  | 2.412×2.70 (EV昇降路の部分)      | 6.5124         |
|    | B  | 20.46×4.80 (自動車車庫等の部分)     | 98.208         |
|    |    |                            |                |

| 階  | 記号 | 計算式 (m)                       | 面積             |
|----|----|-------------------------------|----------------|
| 2階 | ⑳  | 11.135×9.00                   | 100.215        |
|    | ㉑  | 3.60×8.25                     | 29.70          |
|    | ㉒  | 5.40×9.15                     | 49.41          |
|    | ㉓  | 9.00×9.125                    | 82.125         |
|    | ㉔  | 22.0875×12.75                 | 281.615625     |
|    | ㉕  | 31.56829×7.785×0.5            | 122.879568825  |
|    | ㉖  | 27.61752×17.15911×0.5         | 236.9460318036 |
|    | ㉗  | 9.03×1.80                     | 16.254         |
|    | ㉘  | (11.87161+13.5677)×5.22×0.5   | 66.3965991     |
|    | ㉙  | 8.435×7.425                   | 62.629875      |
|    | ㉚  | 17.875×7.3125                 | 130.7109375    |
|    | ㉛  | 4.625×11.9375                 | 55.2109375     |
|    | ㉜  | 18.00×18.00                   | 324.00         |
|    | ㉝  | 0.55×1.325                    | 0.72875        |
|    | ㉞  | 18.00×0.55                    | 9.90           |
|    | ㉟  | 0.55×19.1                     | 10.505         |
|    | ㊱  | 2.795×0.55                    | 1.53725        |
|    | ㊲  | 9.985×0.125                   | 1.248125       |
|    | ㊳  | 14.61657×3.97653×0.5          | 29.06161455105 |
|    | ㊴  | (4.03775+4.77262)×15.13×0.5   | 66.65044905    |
|    | C  | 2.375×2.70 (EV昇降路の部分)         | 6.4125         |
|    | D  | 0.037×2.70 (収拾け部分に出るEV昇降路の部分) | 0.0999         |

| 記号 | 屋外部分の扱い           | 計算式 (m)                    | 面積 (㎡)        |
|----|-------------------|----------------------------|---------------|
| ア  | 上階はね出し<br>(公共用歩廊) | 2.72×7.90                  | 21.488        |
| イ  | 上階はね出し<br>(公共用歩廊) | 7.00×0.82                  | 5.74          |
| ウ  | 上階はね出し<br>(公共用歩廊) | 8.67×0.82                  | 7.1094        |
| エ  | ポーチ               | (4.75063+7.25967)×7.74×0.5 | 46.4798610    |
| オ  | 公共用歩廊             | 5.275×1.48                 | 7.807         |
| カ  | 公共用歩廊             | 18.125×1.75                | 31.71875      |
| キ  | ポーチ               | 2.53547×3.92108×0.5        | 4.9708903538  |
| ク  | ポーチ               | 3.61673×2.92669×0.5        | 5.29252376185 |
| ケ  | 上階はね出し<br>(公共用歩廊) | 0.045×1.4855               | 0.0668475     |
| コ  | 上階はね出し<br>(公共用歩廊) | 13.50×1.3355               | 18.02925      |
| サ  | 上階はね出し<br>(公共用歩廊) | 5.0855×2.273               | 11.5593415    |
| シ  | 上階はね出し<br>(公共用歩廊) | 1.3355×14.625              | 19.5316875    |
| ス  | 上階はね出し<br>(公共用歩廊) | 5.0855×1.9375              | 9.85315625    |
| セ  | 上階はね出し<br>(公共用歩廊) | 3.90×1.00                  | 3.90          |
| ソ  | ポーチ               | 0.6005×2.87                | 1.723435      |
| タ  | 上階はね出し<br>(公共用歩廊) | 0.545×12.87                | 6.89425       |
| チ  | 上階はね出し<br>(公共用歩廊) | 0.265×0.49                 | 0.12985       |
| ツ  | 上階はね出し<br>(公共用歩廊) | 14.65×3.99                 | 58.4535       |
| テ  | 上階はね出し<br>(公共用歩廊) | 4.92×0.41                  | 2.0172        |

※「屋外部分の扱い」は埼玉県建築基準法取扱集「床面積の算定方法」についてによる  
※ 上階はね出し部分については、公共用歩廊として扱うこととした

|              | 計算式 (m)                                                                                 | 面積 (㎡)            | 改め (㎡)              |
|--------------|-----------------------------------------------------------------------------------------|-------------------|---------------------|
| 1階床面積        | ① + ② + ③ + ④ + ⑤ + ⑥ + ⑦ + ⑧ + ⑨ + ⑩<br>↙→ + ⑪ + ⑫ + ⑬ + ⑭ + ⑮ + ⑯ + ⑰ + ⑱ + ⑲ + B     | 1,559.83956332915 | 1,559.83            |
| 2階床面積        | ⑳ + ㉑ + ㉒ + ㉓ + ㉔ + ㉕ + ㉖ + ㉗ + ㉘ + ㉙<br>↙→ + ㉚ + ㉛ + ㉜ + ㉝ + ㉞ + ㉟ + ㊱ + ㊲ + ㊳ + ㊴ + D | 1,486.40053612755 | 1,486.40            |
| 延床面積         | 1階床面積 + 2階床面積                                                                           |                   | 3,046.23            |
| 建築面積         | 1階床面積 + ア + イ + ウ + エ + オ + カ + キ + ク + ケ + コ<br>↙→ + サ + シ + ス + セ + ソ + タ + チ + ツ + テ | 1,822.60450619480 | 1,822.60            |
| 自動車車庫等の部分    | B                                                                                       | 98.208            | 98.20               |
| 集会場用途に供する部分  | 延床面積 - B = 3,046.23 - 98.20                                                             |                   | 2,948.03<br><3,000㎡ |
| エレベーター昇降路の部分 | A + C + D                                                                               | 13.0248           | 13.02               |
| 容積率算定の為の床面積  | 延床面積 - B - A - C - D = 3,046.23 - 98.20 - 13.02                                         |                   | 2,935.01            |

付属建物-1(駐輪場) 求積表

| 階  | 記号 | 計算式 (m)     | 面積    |
|----|----|-------------|-------|
| 1階 | ④0 | 13.20×2.125 | 28.05 |

|             | 計算式 (m)          | 面積 (㎡) |
|-------------|------------------|--------|
| 延床面積        | ④0               | 28.05  |
| 建築面積        | ④0               | 28.05  |
| 容積率算定の為の床面積 | 延床面積全てが車庫等の部分となる | 0.00   |

付属建物-2(駐輪場) 求積表


| 階  | 記号 | 計算式 (m)     | 面積    |
|----|----|-------------|-------|
| 1階 | ④1 | 13.20×2.125 | 28.05 |

|             | 計算式 (m)          | 面積 (㎡) |
|-------------|------------------|--------|
| 延床面積        | ④1               | 28.05  |
| 建築面積        | ④1               | 28.05  |
| 容積率算定の為の床面積 | 延床面積全てが車庫等の部分となる | 0.00   |

面積集計表


|             | 延床面積 (㎡) | 容積率算定の為の床面積 (㎡) | 建築面積 (㎡) |
|-------------|----------|-----------------|----------|
| 計画建物-1(集会場) | 3,046.23 | 2,935.01        | 1,822.60 |
| 付属建物-1(駐輪場) | 28.05    | 0.00            | 28.05    |
| 付属建物-2(駐輪場) | 28.05    | 0.00            | 28.05    |
| 合計          | 3,102.33 | 2,935.01        | 1,878.70 |

|     |                                  |         |
|-----|----------------------------------|---------|
| 建蔽率 | 1,878.70 / 7,683.01 = 0.24452... | 24.45 % |
| 容積率 | 2,935.01 / 7,683.01 = 0.38201... | 38.20 % |

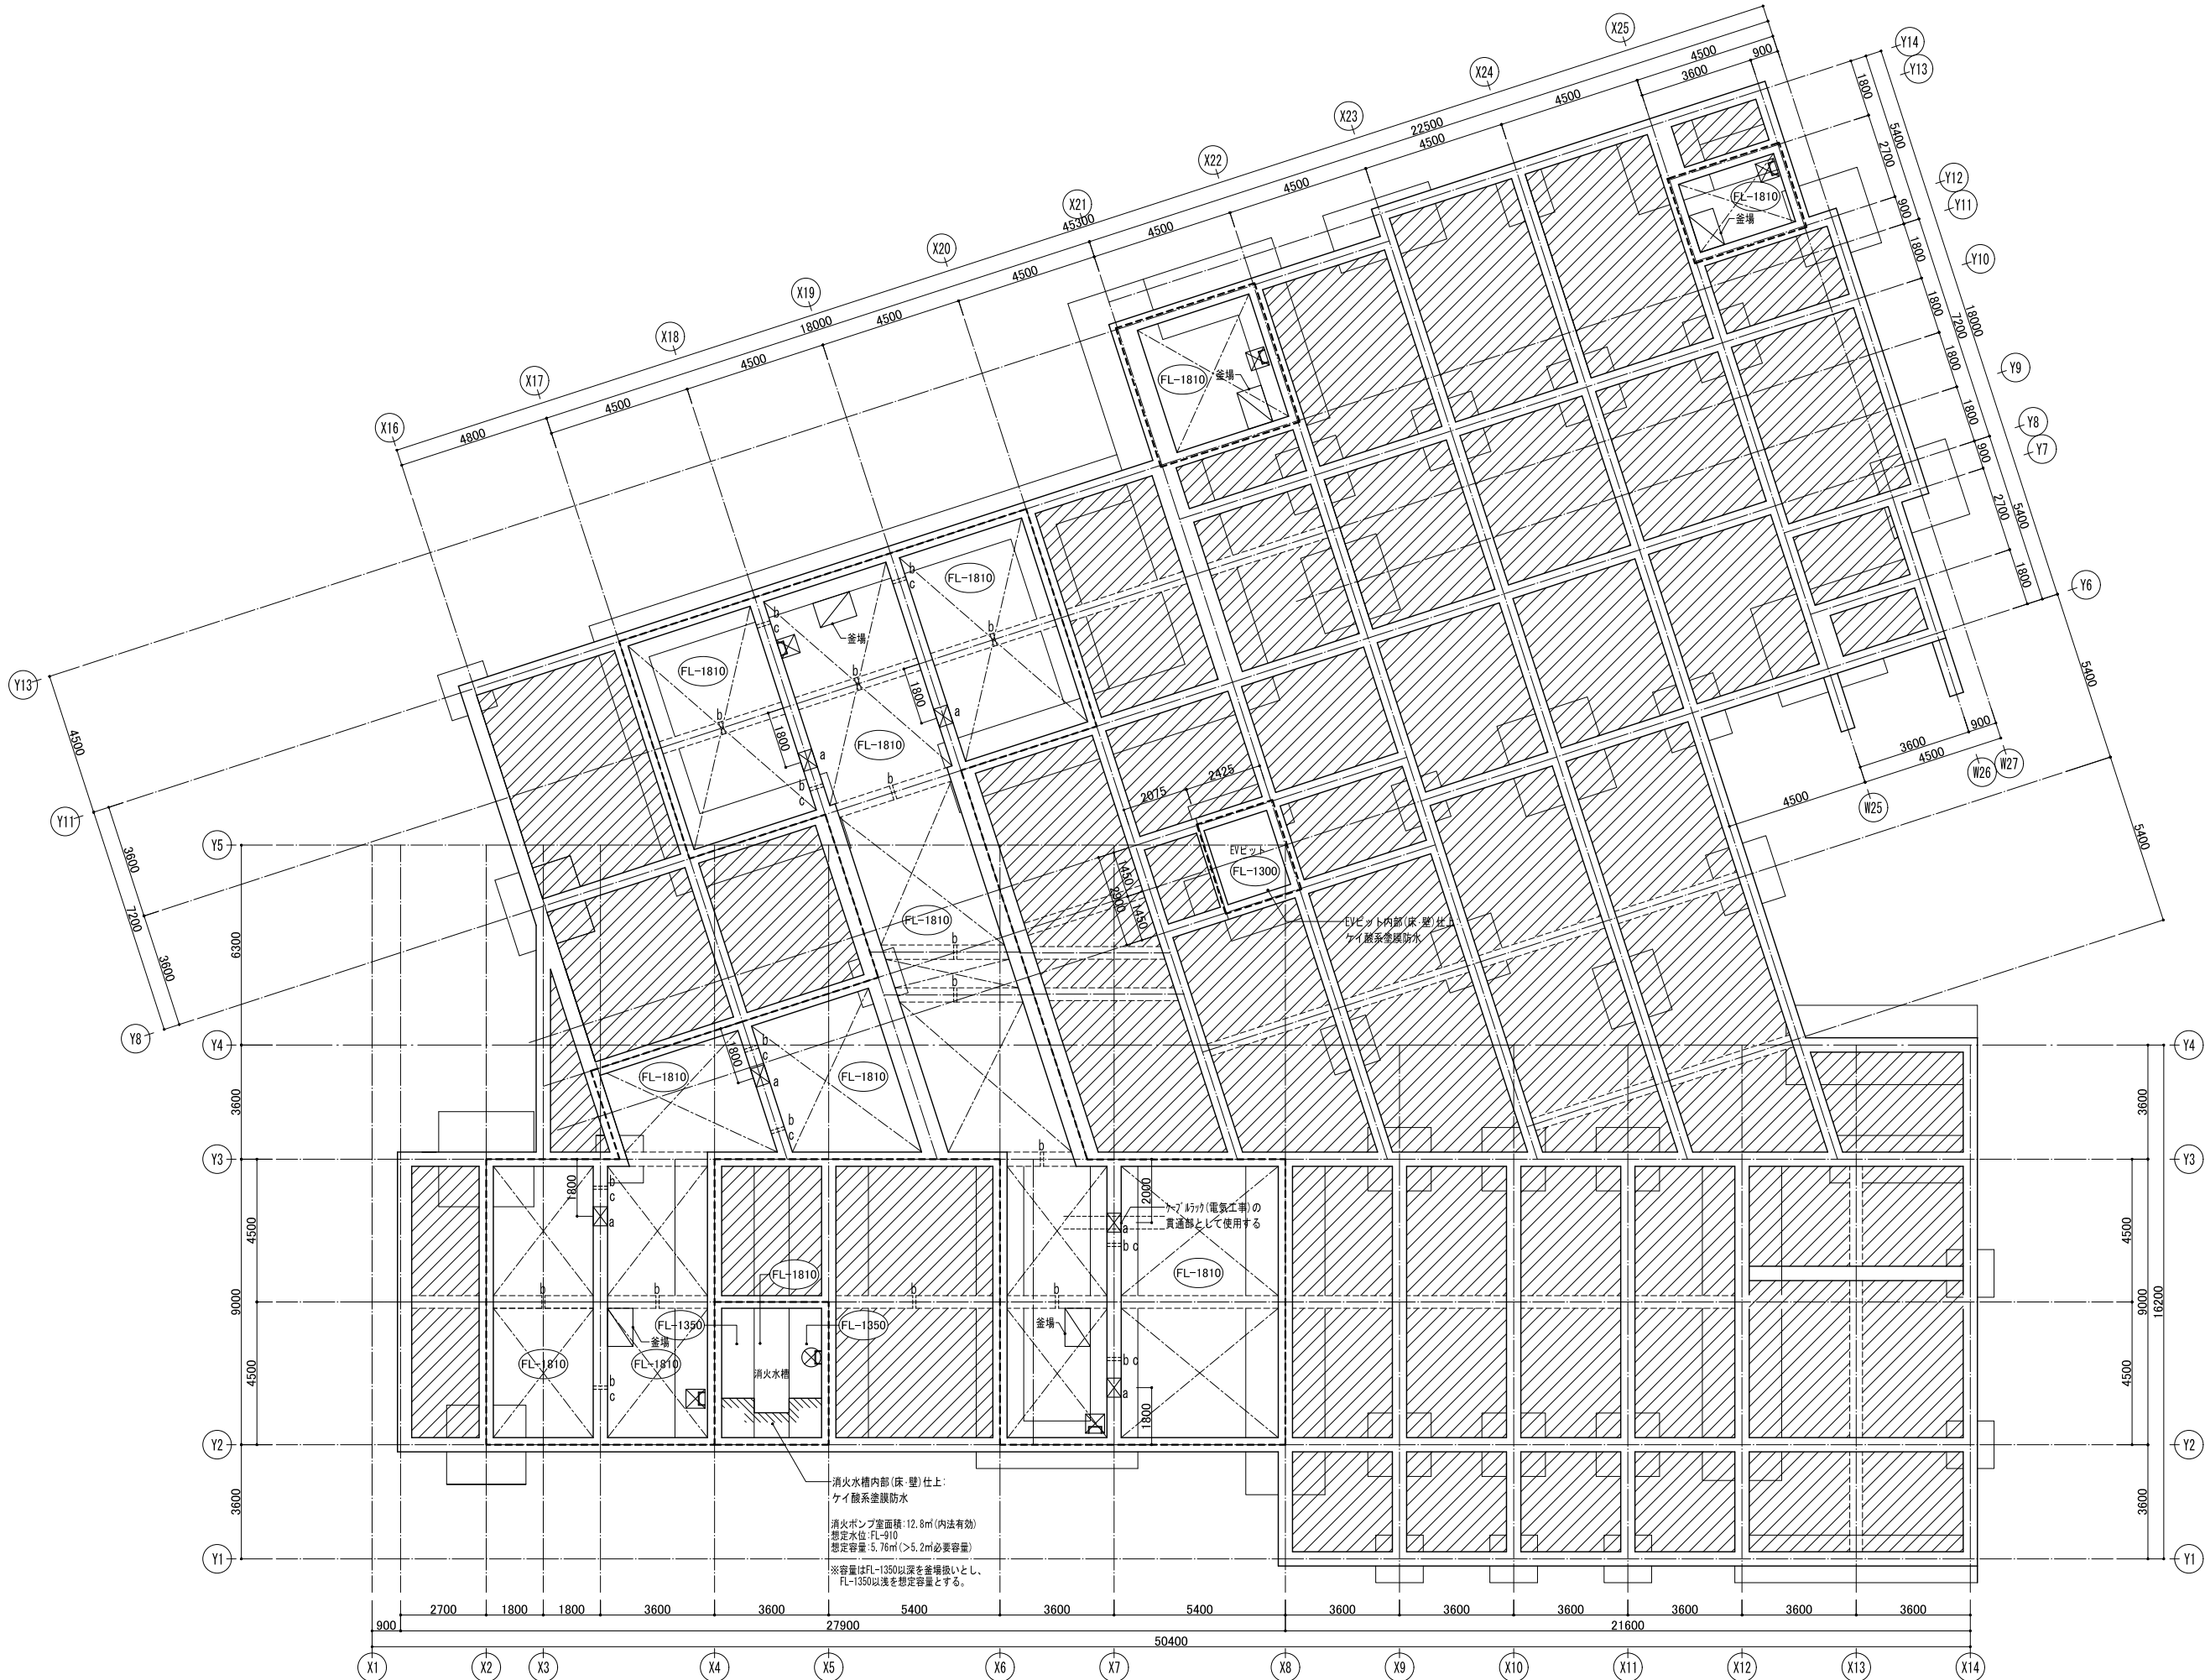

| ビット・梁凡例 |                  |
|---------|------------------|
| 凡例      | 名称               |
|         | ビット部分を示す         |
|         | 埋戻し部分を示す         |
|         | 大梁(梁せい1800mm)    |
|         | 小梁(梁せい800,900mm) |
|         | 水膨脹型止水板(上下2ヶ所)   |
|         | ビット底盤レベルを示す      |

| 付設物凡例 |                                 |
|-------|---------------------------------|
| 凡例    | 名称及び仕様                          |
|       | 釜場 1200×800×H800 内部:防水モルタル      |
|       | 上部 床下点検口 600×600 ステンレス製 防臭型     |
|       | トラップ ステンレス W=400 D=300 φ22 @300 |
|       | 上部 マンホール φ600 鋳鉄製 簡易気密型         |
|       | 人通口 φ600                        |
|       | 上部 通気管 φ100VU                   |
|       | 下部 連通管 φ100(半割)VU               |

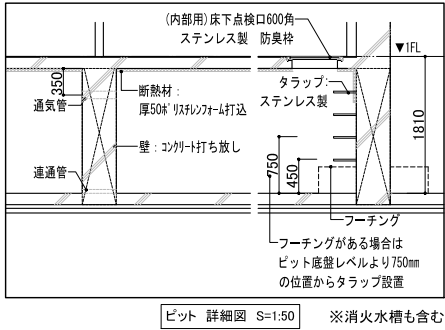

三上建築事務所

一級建築士事務所(茨城県)知事 登録第A0100号(0504)

茨城県水戸市大町三丁目4番36号

一級建築士登録 234778号

益子一彦

当該図書の設計者 一級建築士登録 215013号

小沼悟

第18版 2023.04改訂

作図履歴

日付 作図者 概要

240712 建築設計グループ・横川 作図

検図履歴

日付 検図者 概要

240807 技術監理室・石井 積算前検図

| 承認 | 検図      | 検査    | 作図    |
|----|---------|-------|-------|
| 所長 | 技術監理室室長 | 設計室室長 | P.L.  |
|    |         |       | 担当者   |
|    |         |       | 作図担当者 |

業務No. 23-04 設計年月 2024.10

工事名称  
〔仮称〕第2中央生涯活動センター建築工事


図面名称  
ビット階平面図

縮尺  
A1=1:100, 50  
A3=1:200, 100

図番

計画(意匠)-08


A-14

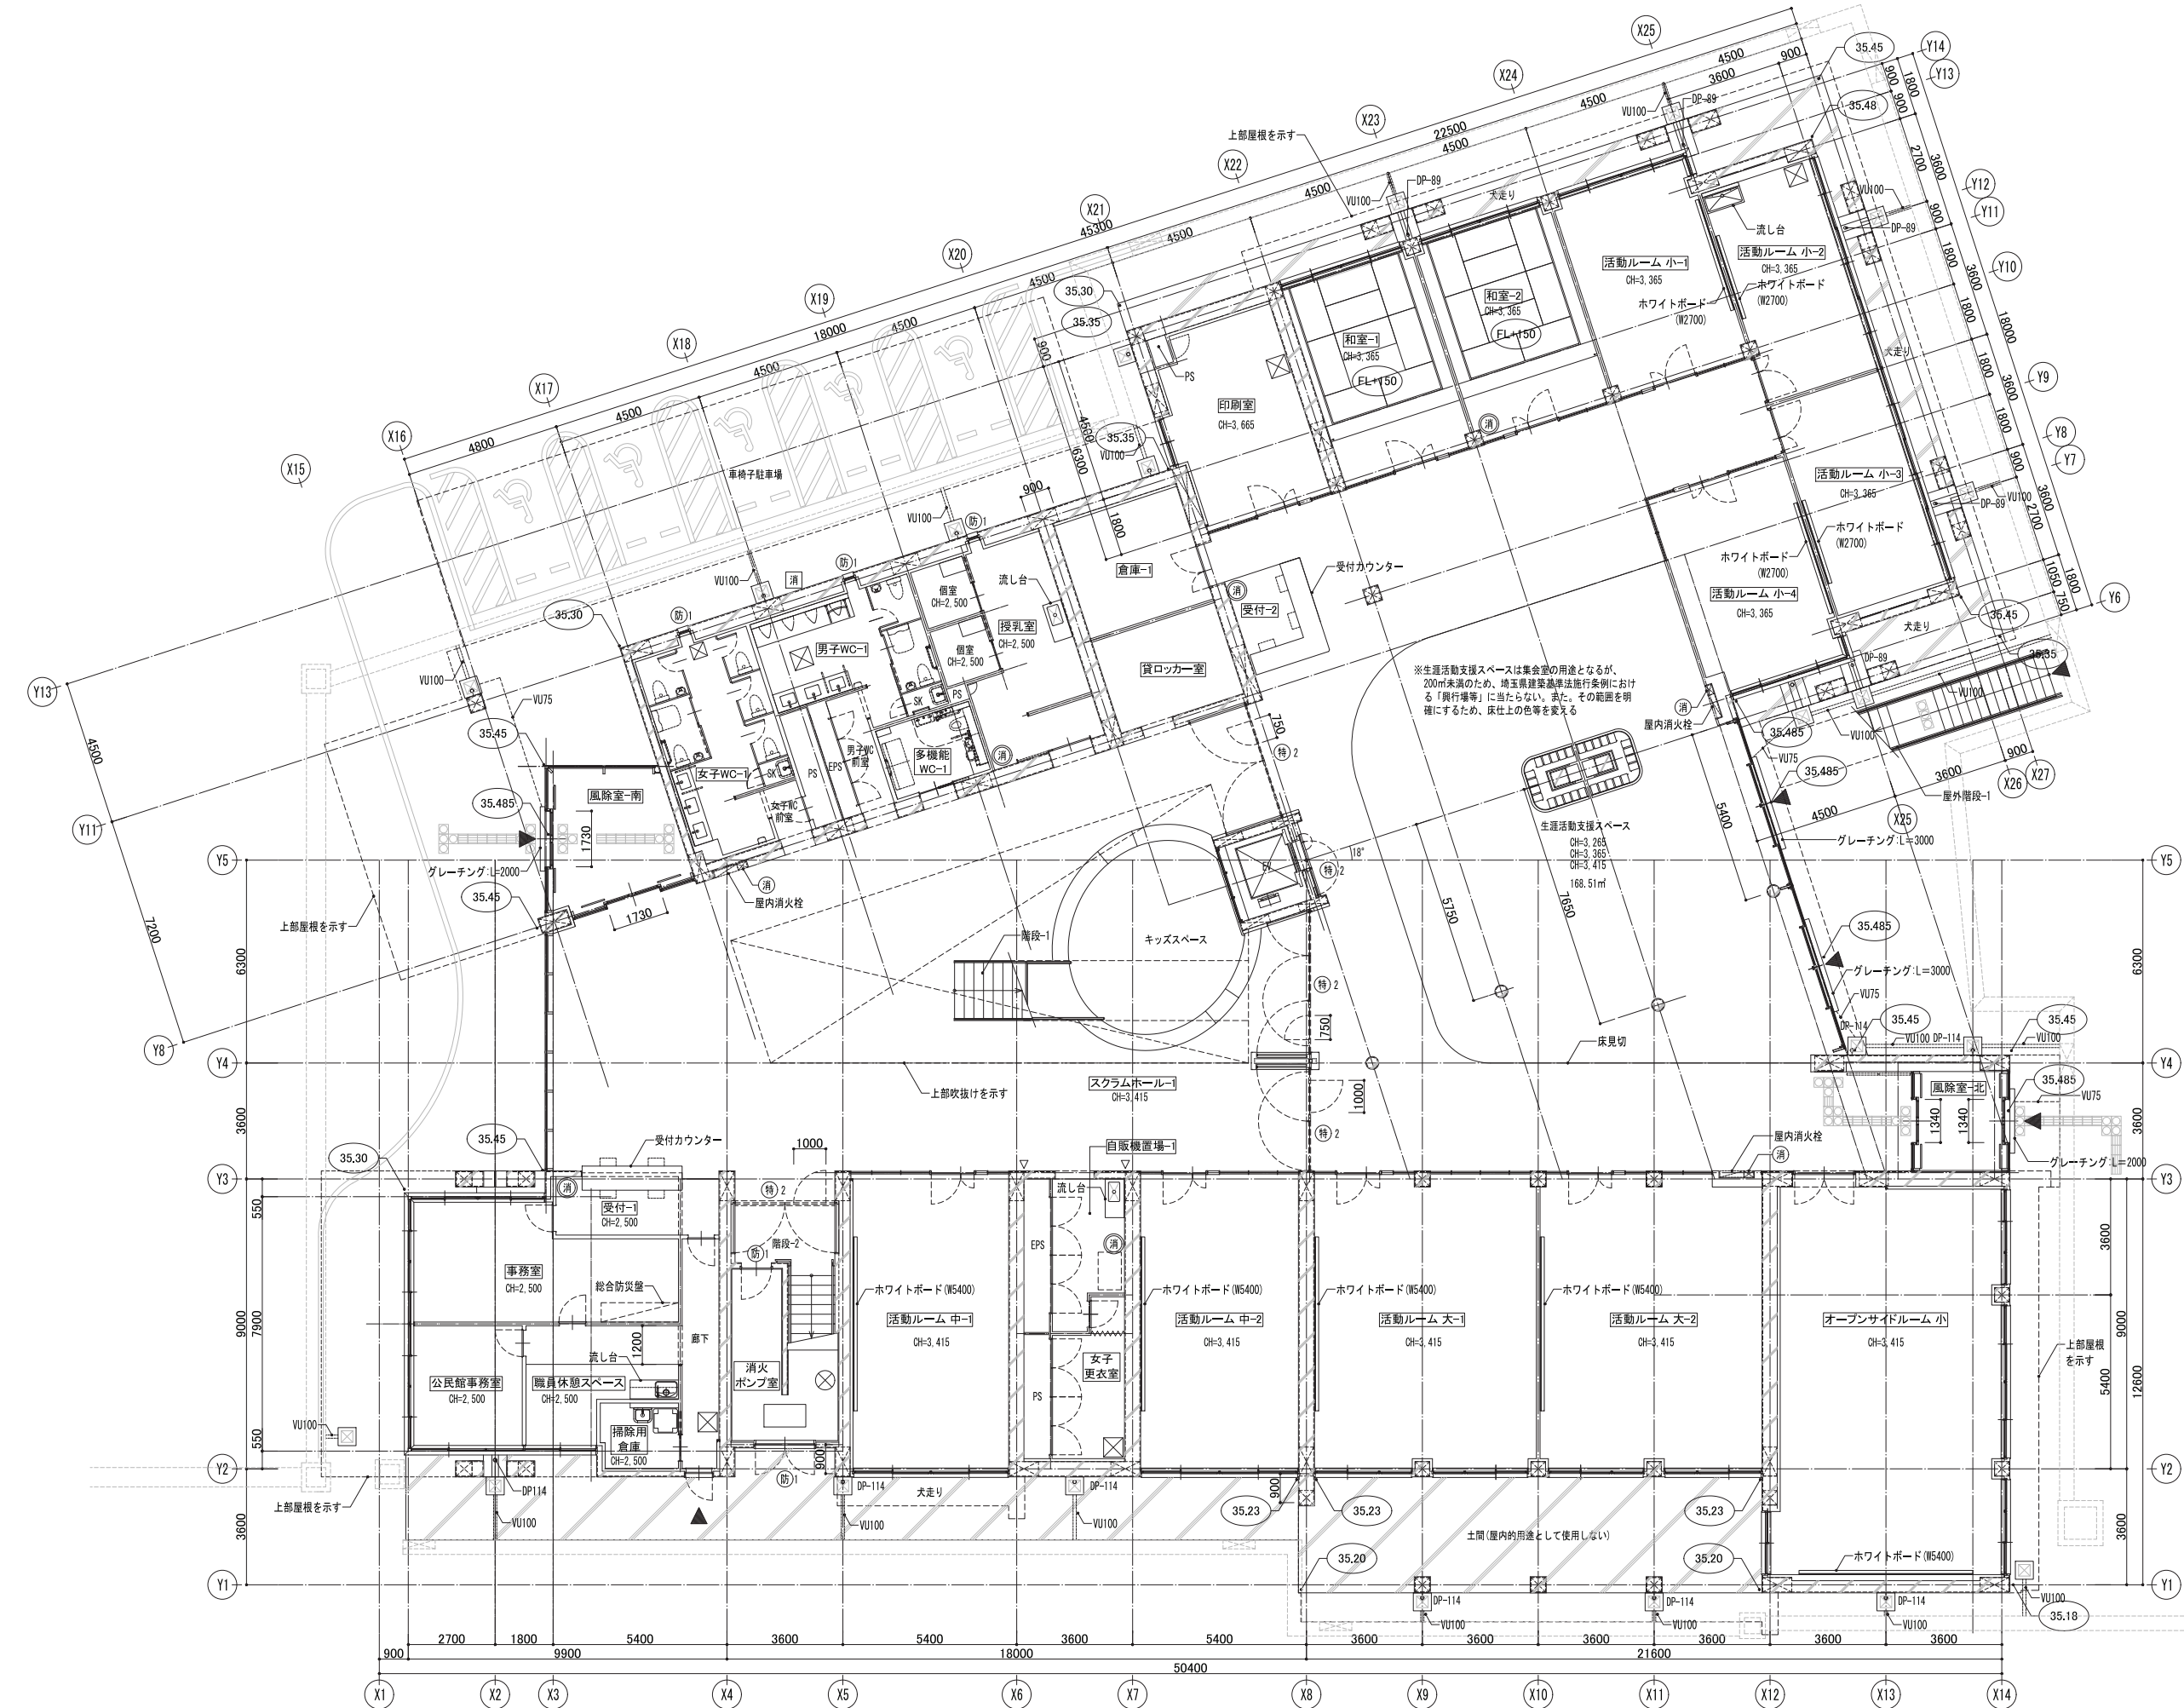

| 直通階段リスト |      |     |     |      |      |     |      |
|---------|------|-----|-----|------|------|-----|------|
| 名称      | 有効幅  | 蹴上  | 踏面  | 踊上幅  | 踊上幅  | 手摺  | 備考   |
| 階段-1    | 1731 | 150 | 300 | 1784 | 1800 | 両側有 |      |
| 階段-2    | 1450 | 150 | 300 | 3100 | 1450 | 両側有 | 避難階段 |
| 屋外階段-1  | 1334 | 150 | 300 | 1500 | 1462 | 両側有 |      |

※鉄骨階段の有効寸法はささらの内法寸法とする

| 凡例       | 名称                   | 仕様                                                                    | 数量 |
|----------|----------------------|-----------------------------------------------------------------------|----|
| ◀        | 出入口                  | -                                                                     | -  |
| (特) 2    | 特定防火設備 (遮煙)          | 建具表による                                                                | -  |
| (防) 1    | 防火設備                 | 建具表による                                                                | -  |
| 消        | 消火器                  | 粉末式10号消火器 (能力単位3)                                                     | 3  |
| 消        | 消火器ボックス              | 消火栓一体型 (埋込式) (機械設備工事)                                                 | 5  |
| 消        | 消火器                  | 粉末式10号消火器 (能力単位3)                                                     | 1  |
| 消        | 消火器ボックス              | ユニオン UFB-3S-2800同等品                                                   | 1  |
| 消        | 消火器                  | 粉末式10号消火器 (能力単位3)                                                     | 1  |
| 消        | 消火器ボックス              | 屋外型 ステンレス製                                                            | 1  |
| ☒        | 床下点検口                | 特記仕様書による                                                              | 4  |
| ⊗        | マンホール                | 鉄製 密閉式 600φ                                                           | 1  |
| → DP-114 | 縦樋                   | アルミ製 114φ バンドレスタイプ                                                    | -  |
| → DP-89  | 縦樋                   | アルミ製 89φ バンドレスタイプ                                                     | -  |
| ☒ VU100  | CD材                  | RC製 360×360<br>375×375×1015 H=150 同等品<br>VU75にて雨水側溝へ接続                | 21 |
| — VU75   | ステンレス<br>グレーチング W100 | カネソウ<br>蓋 VSMG-1015 P=10<br>※ 375×375×1015 H=150 同等品<br>VU75にて雨水側溝へ接続 | -  |

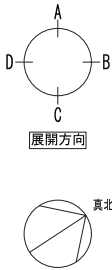

株式会社 三上建築事務所

一級建築士事務所 (茨城県) 知事 登録第A0100号 (0504) 茨城県水戸市大町三丁目4番36号


一級建築士登録 234778号  
益子 一彦  
当該図書の設計者 一級建築士登録 215013 号  
小沼 悟

第1.8版 2023.04改訂

| 作図履歴   |             |    | 検図履歴   |          |       |
|--------|-------------|----|--------|----------|-------|
| 日付     | 作図者         | 概要 | 日付     | 検図者      | 概要    |
| 240712 | 建築設計グループ・米子 | 作図 | 240807 | 技術監理室・石井 | 積算前検図 |
|        |             |    |        |          |       |
|        |             |    |        |          |       |

| 承認 |         | 検図    |      | 検証  |       | 作図 |  |
|----|---------|-------|------|-----|-------|----|--|
| 所長 | 技術監理室室長 | 設計室室長 | P.L. | 担当者 | 作図担当者 |    |  |
|    |         |       |      |     |       |    |  |
|    |         |       |      |     |       |    |  |

|                              |                            |                                |
|------------------------------|----------------------------|--------------------------------|
| 業務No. 23-04    設計年月 2024.10  |                            | 図番<br>計画(意匠)-09<br><b>A-15</b> |
| 工事名称<br>(仮称)第2中央生涯活動センター建築工事 |                            |                                |
| 図面名称<br>1階平面図                | 縮尺<br>A1=1:100<br>A3=1:200 |                                |

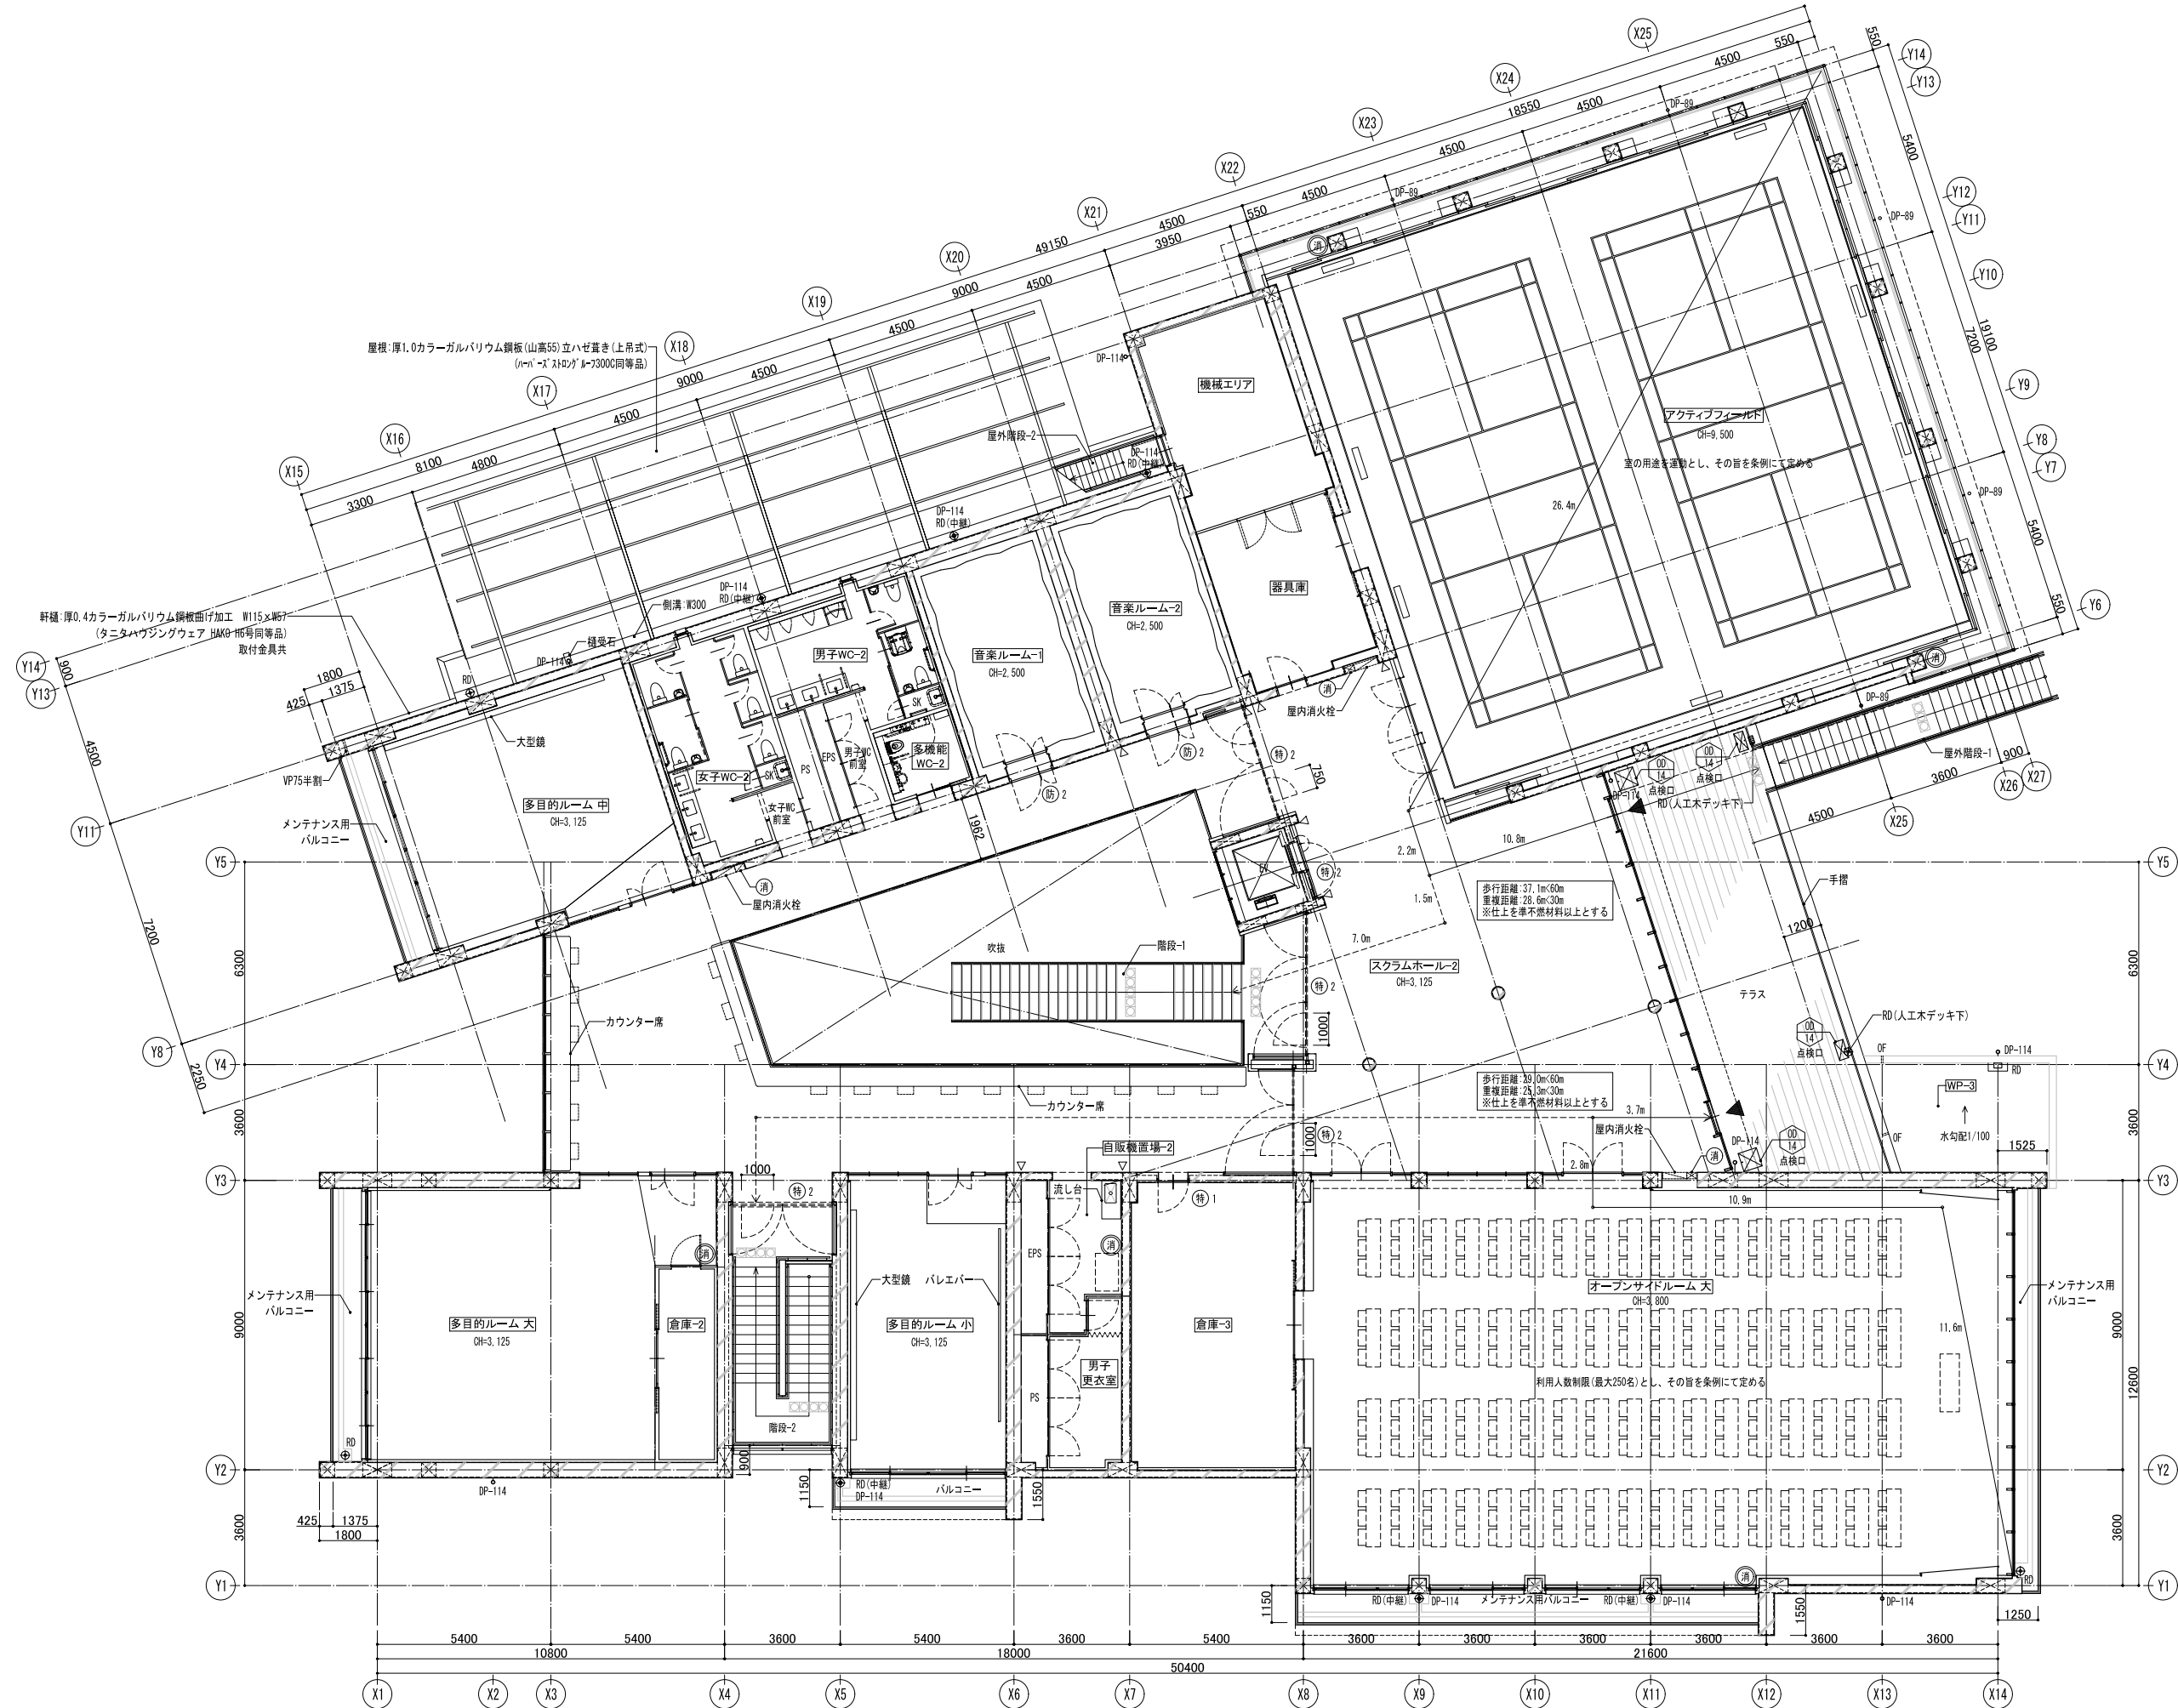


凡例

| 凡例        | 名称          | 仕様                    | 数量 |
|-----------|-------------|-----------------------|----|
| ◀         | 出入口         | -                     | -  |
| (特) 2     | 特定防火設備 (遮煙) | 建具表による                | -  |
| (特) 1     | 特定防火設備      | 建具表による                | -  |
| (防) 2     | 防火設備 (遮煙)   | 建具表による                | -  |
| 消         | 消火器         | 粉末式10号消火器 (能力単位3)     | -  |
| 消         | 消火器ボックス     | 消火栓一体型 (埋込式) (機械設備工事) | 3  |
| 消         | 消火器         | 粉末式10号消火器 (能力単位3)     | -  |
| 消         | 消火器ボックス     | ユニオン UFB-3S-2800同等品   | 5  |
| → DP-114  | 壁樋          | アルミ製 114φ バンドレスタイプ    | -  |
| → DP-89   | 壁樋          | アルミ製 89φ バンドレスタイプ     | -  |
| ⊕ RD (中継) | 縦型ルーフドレン    | 鋳鉄製 よび径100            | -  |
| ■ RD      | 縦型中継ドレン     | 鋳鉄製 よび径100            | -  |
| === OF    | オーバーフロー管    | ステンレスパイプ φ50 L400     | 1  |

特記事項

※側溝W300部は、モルタル金ゴテ(素地) (下地:溶接金網φ2.6-50×50)とする。

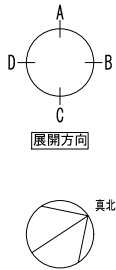

株式会社 三上建築事務所

一級建築士事務所 (茨城県) 知事 登録第A0100号 (0504)

茨城県水戸市大町三丁目4番36号

一級建築士登録 234778号

益子一彦

当該図書の設計者 一級建築士登録 215013号

小沼悟

第1.8版 2023.04改訂

作図履歴

| 日付     | 作図者         | 概要 |
|--------|-------------|----|
| 240712 | 建築設計グループ・米子 | 作図 |

|  |  |  |
|--|--|--|
|  |  |  |
|  |  |  |

検図履歴

| 日付     | 検図者      | 概要    |
|--------|----------|-------|
| 240807 | 技術監理室・石井 | 積算前検図 |

|  |  |  |
|--|--|--|
|  |  |  |
|  |  |  |

| 承認 | 検図      | 検査    | 作図   |
|----|---------|-------|------|
| 所長 | 技術監理室室長 | 設計室室長 | P.L. |
|    |         |       |      |
|    |         |       |      |

業務No. 23-04 設計年月 2024.10

工事名称  
〔仮称〕第2中央生涯活動センター建築工事

図面名称  
2階平面図


縮尺  
A1=1:100  
A3=1:200


図番


計画(意匠)-10

A-16




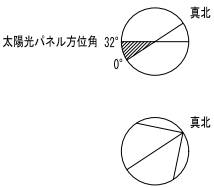

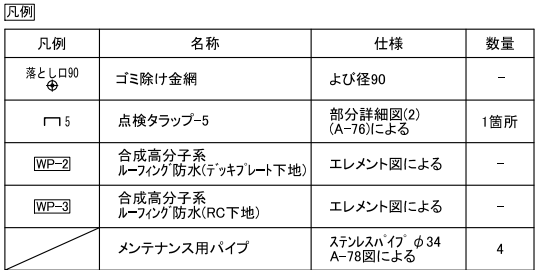


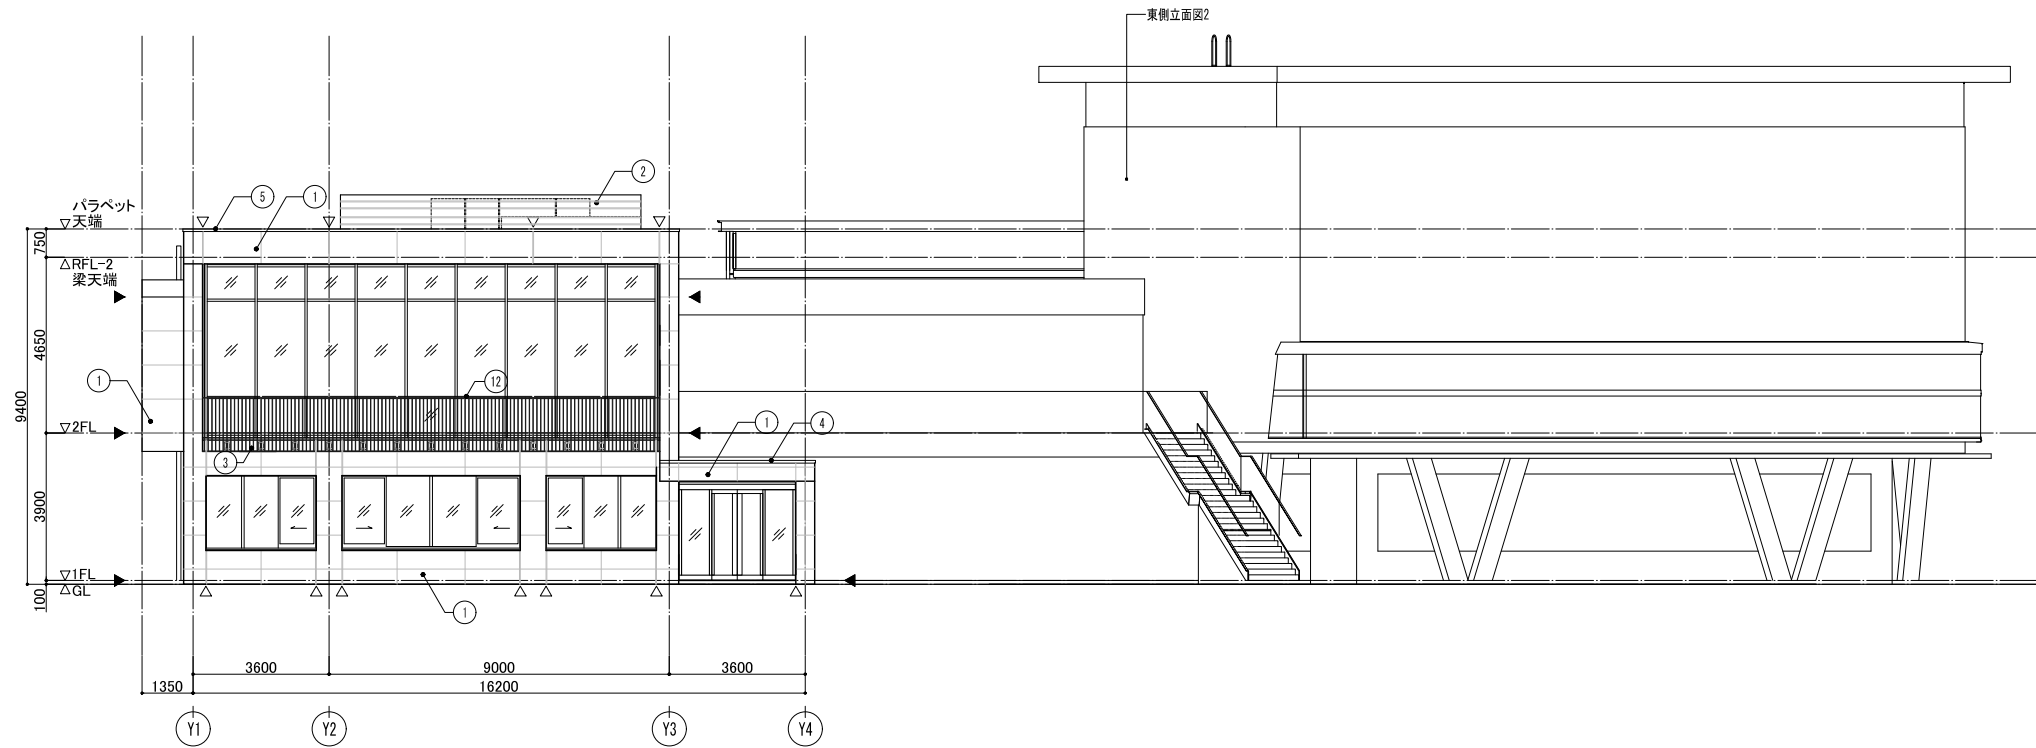


北側立面図1 (Y1-Y5) S=1:100

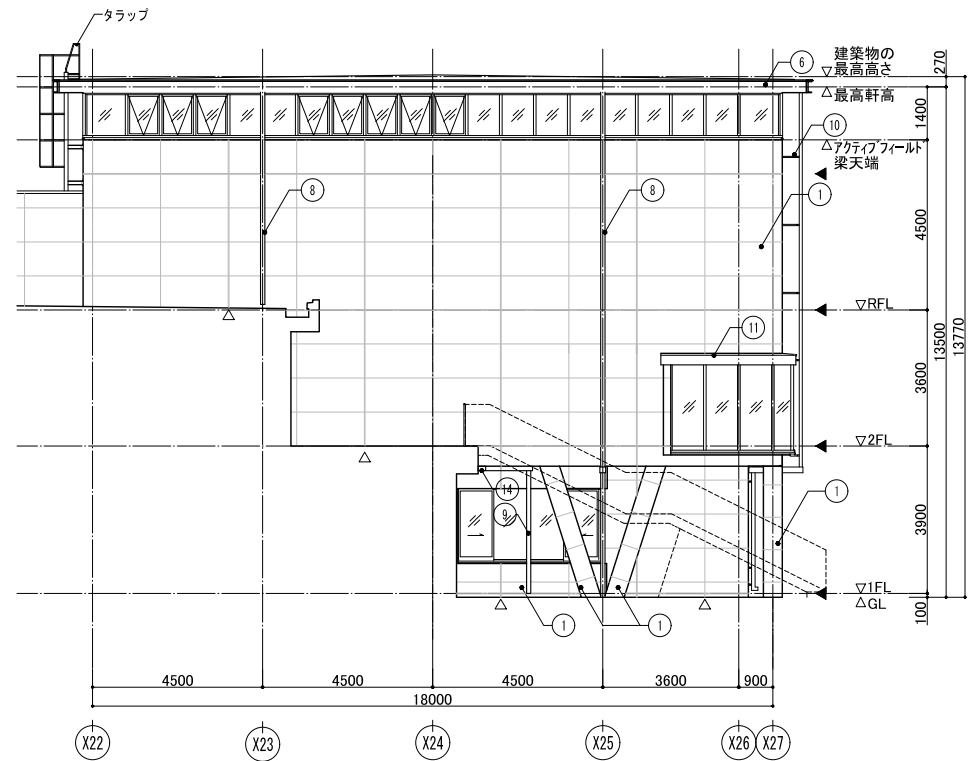

東側立面図2 (Y22-Y27) S=1:100

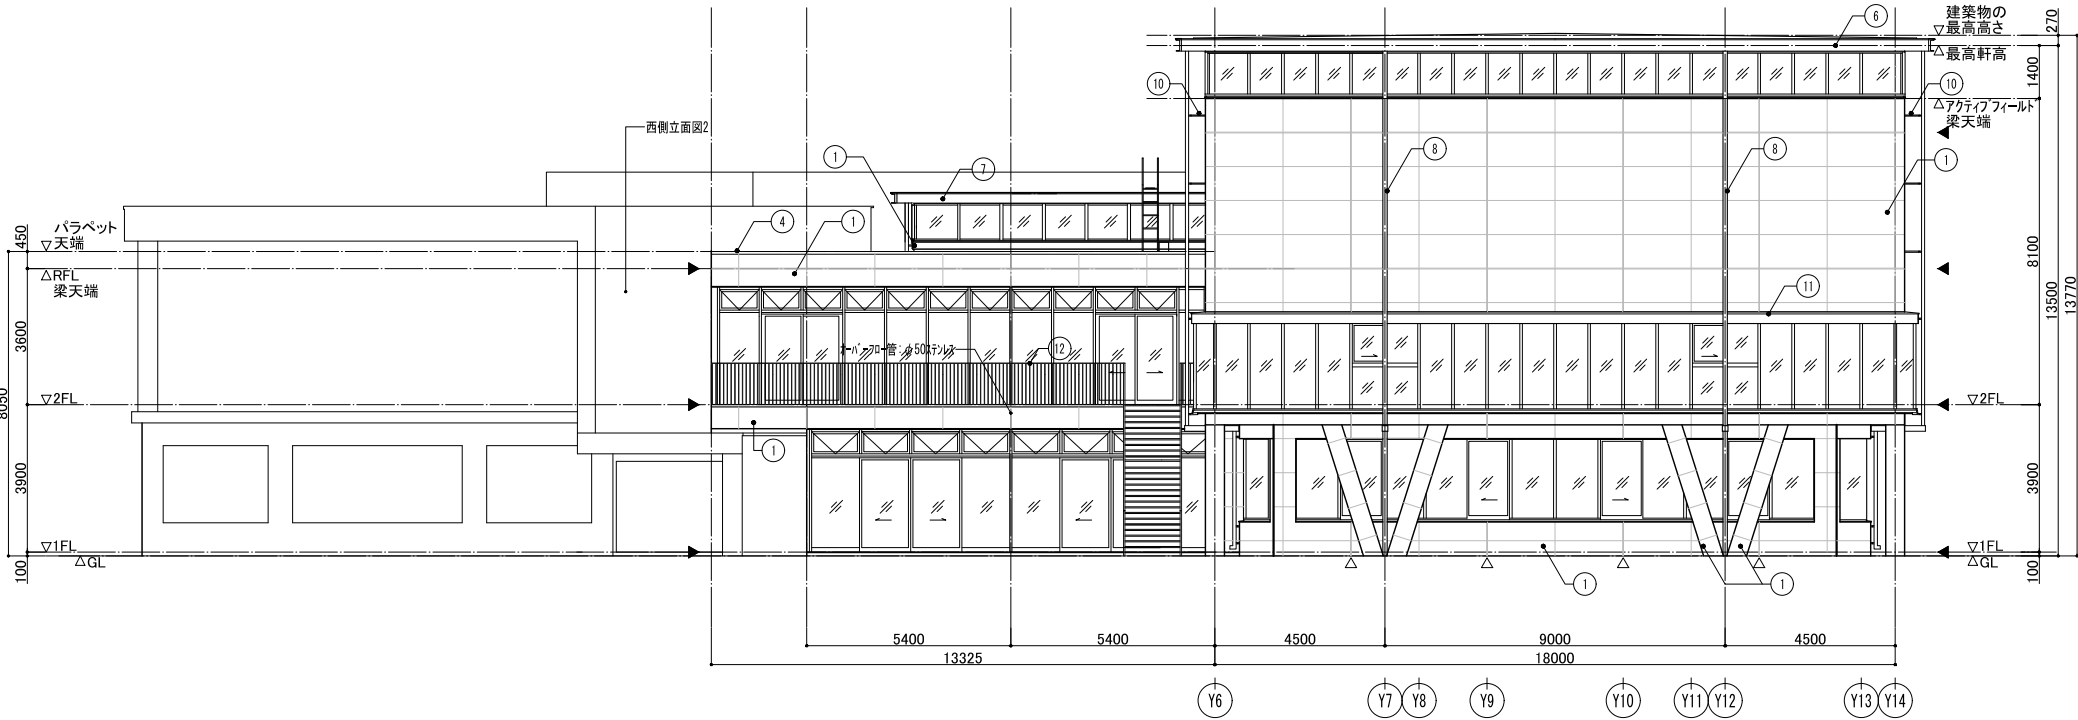


北側立面図2 (Y6-Y14) S=1:100

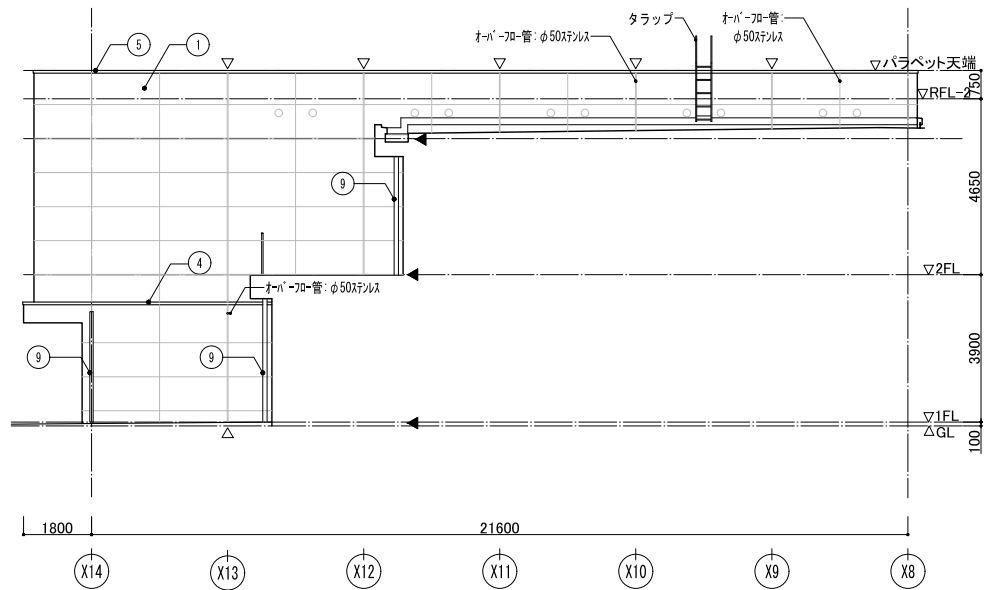



西側立面図2 (X8-X14) S=1:100

凡例





| 番号 | 部位     | 名称                                        | 番号 | 部位        | 名称                             | 番号 | 部位  | 名称                                      | 記号  | 部位             | 名称 |
|----|--------|-------------------------------------------|----|-----------|--------------------------------|----|-----|-----------------------------------------|-----|----------------|----|
| ①  | 外壁     | 化粧コンクリート打ち放しの上<br>浸透性吸水防止剤(フッ素系)(カーキア-)塗布 | ⑥  | 軒先<br>見付け | [-250×90×8×12<br>常温亜鉛メッキ塗装     | ⑪  | 水切り | 厚3.2 スチールPL<br>常温亜鉛メッキ塗装                | △ ▽ | 誘発目地 W20 シーリング |    |
| ②  | 屋上目隠し  | 厚1.6 高耐食性メッキ銅板                            | ⑦  | 軒先<br>見付け | [-250×90×9×13<br>常温亜鉛メッキ塗装     | ⑫  | 手摺  | FB-9×38<br>常温亜鉛メッキ塗装                    | ◀ ▶ | 打継目地 W20 シーリング |    |
| ③  | 小庇(小口) | 化粧コンクリート打ち放しの上<br>浸透性吸水防止剤(フッ素系)(カーキア-)塗布 | ⑧  | 縦樋        | アルミ製 φ89<br>アルマイト処理の上アクリル樹脂塗装  | ⑬  | 軒樋  | 厚0.4 カラーガルバリウム鋼板曲げ加工<br>W115×H57 支持金物共  |     |                |    |
| ④  | 笠木     | アルミ既製品 W225                               | ⑨  | 縦樋        | アルミ製 φ114<br>アルマイト処理の上アクリル樹脂塗装 | ⑭  | 軒樋  | 厚0.4 カラーガルバリウム鋼板曲げ加工<br>W200×H115 支持金物共 |     |                |    |
| ⑤  | 笠木     | アルミ既製品 W275                               | ⑩  | 樋<br>支持金物 | スチール製<br>常温亜鉛メッキ塗装             |    |     |                                         |     |                |    |

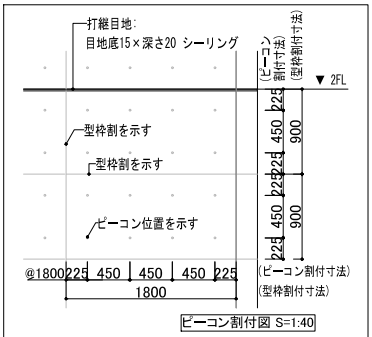

|   |                                                                               |                                            |                                            |          |               |             |            |           |             |                                                          |                                                       |  |
|---|-------------------------------------------------------------------------------|--------------------------------------------|--------------------------------------------|----------|---------------|-------------|------------|-----------|-------------|----------------------------------------------------------|-------------------------------------------------------|--|
|  株式会社 三上建築事務所<br>一級建築士事務所(茨城県)知事 登録第A0100号(0504) 茨城県水戸市大町三丁目4番36号 | 第1.8版 2023.04改訂<br>一級建築士登録 234778号<br>益子一彦<br>当該図書の設計者 一級建築士登録 215013号<br>小沼悟 | 作図履歴<br>日付 作図者 概要<br>240712 建築設計グループ・横川 作図 | 検図履歴<br>日付 検図者 概要<br>240807 技術監理室・石井 積算前検図 | 承認<br>所長 | 検図<br>技術監理室室長 | 検図<br>設計室室長 | 検図<br>P.L. | 作図<br>担当者 | 作図<br>作図担当者 | 業務No. 23-04 設計年月 2024.09<br>工事名称<br>〈仮称〉第2中央生涯活動センター建築工事 | 図番<br>計画(意匠)-13<br>A-19<br>縮尺<br>A1=1:100<br>A3=1:200 |  |
|   |                                                                               | 図面名称<br>立面図(1)                             |                                            |          |               |             |            |           |             |                                                          |                                                       |  |
|   |                                                                               |                                            |                                            |          |               |             |            |           |             |                                                          |                                                       |  |
|   |                                                                               |                                            |                                            |          |               |             |            |           |             |                                                          |                                                       |  |

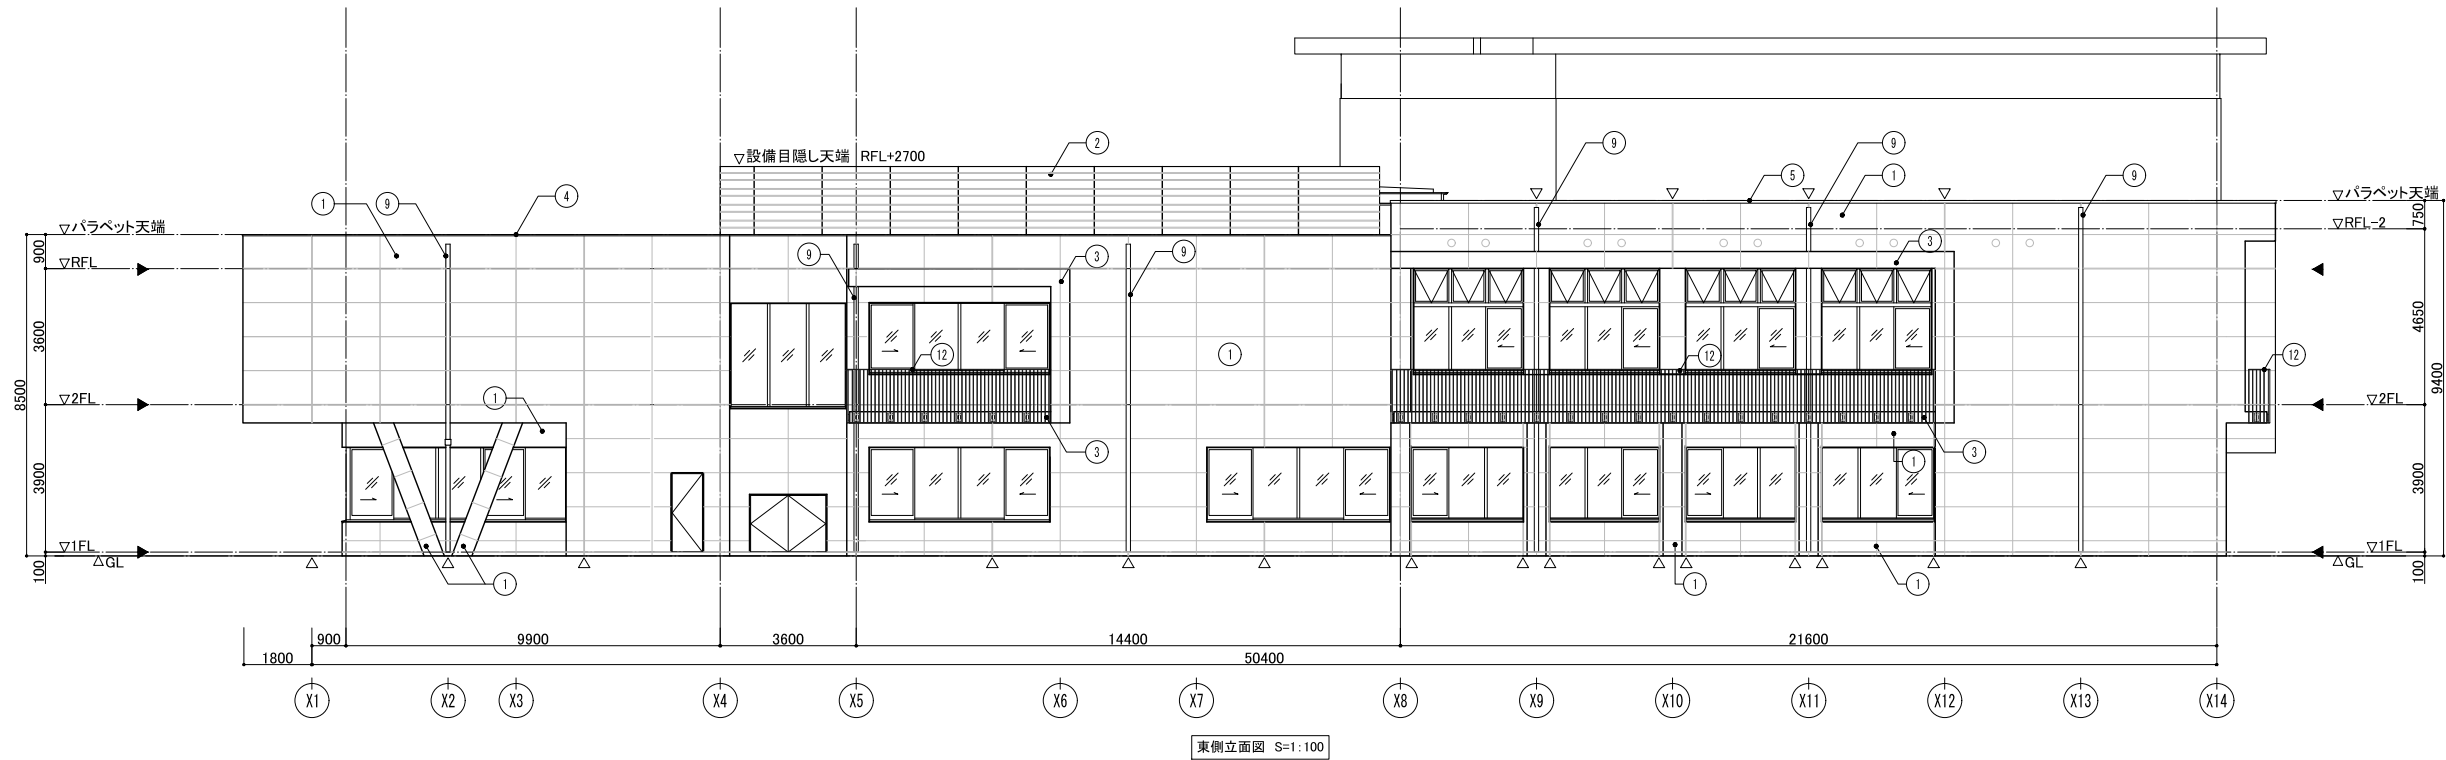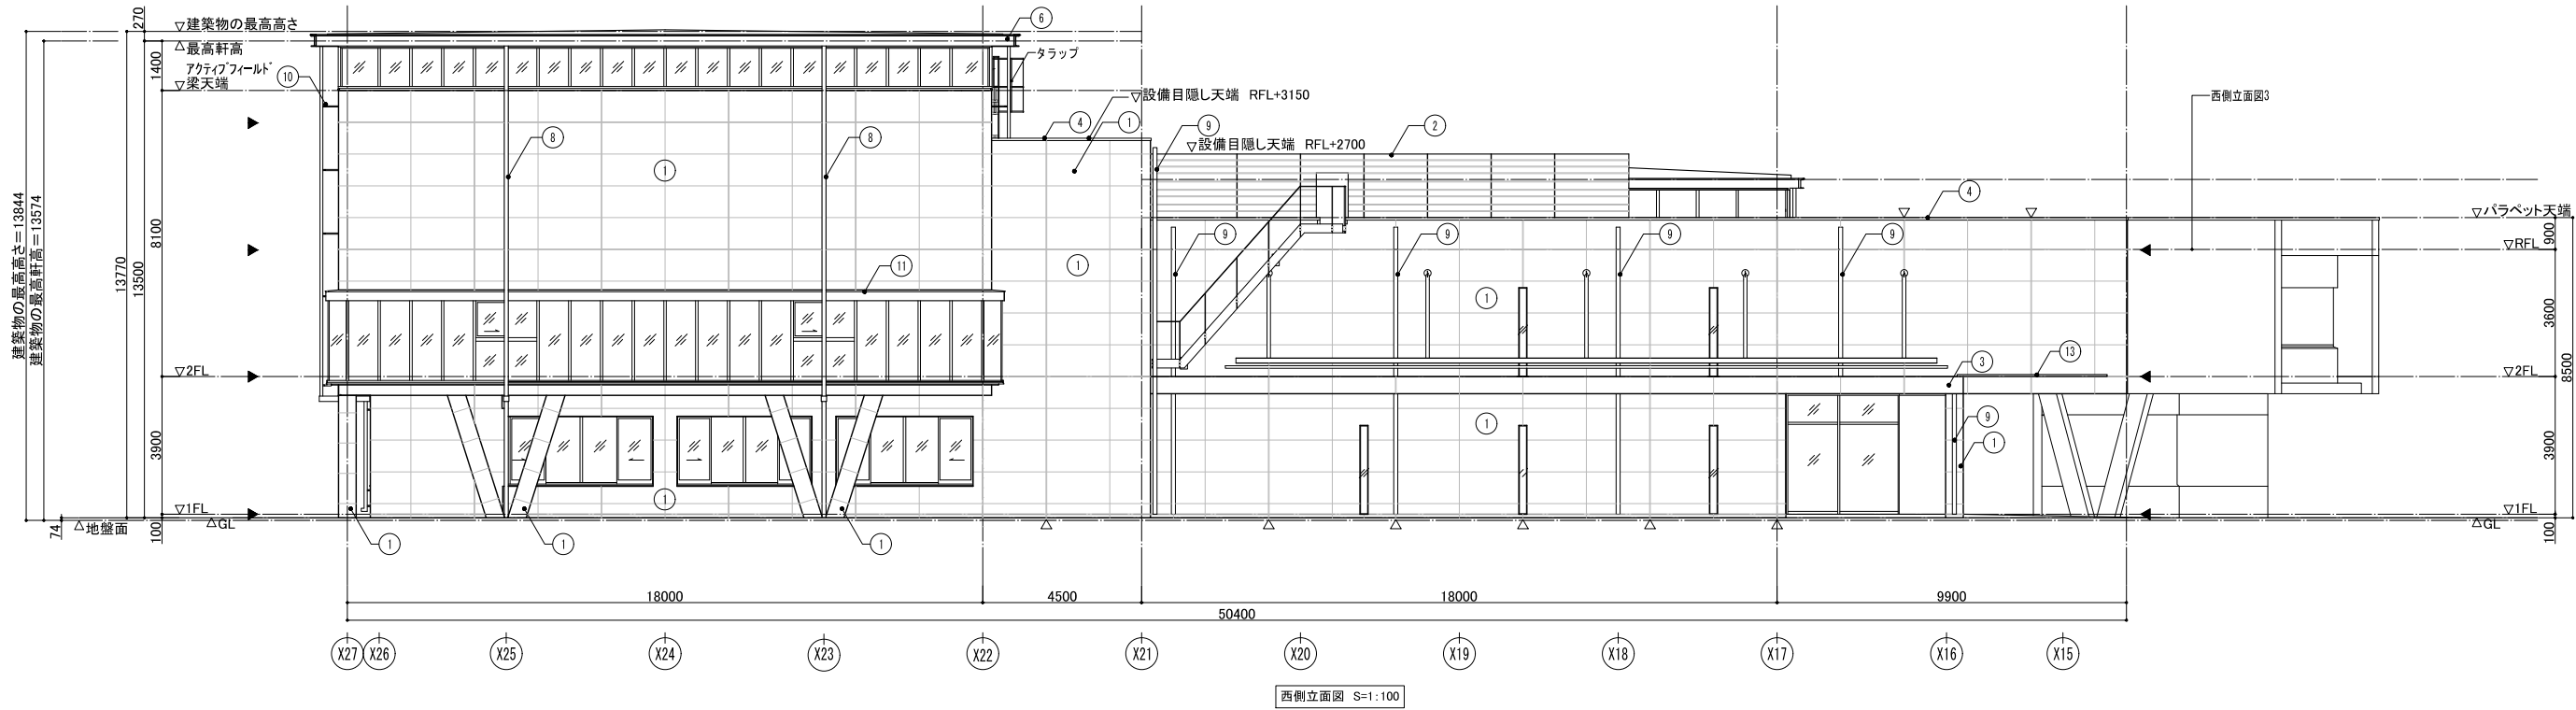


| 凡例 |        |                                           |    |           |                                |    |     |                                          |     |          |       |
|----|--------|-------------------------------------------|----|-----------|--------------------------------|----|-----|------------------------------------------|-----|----------|-------|
| 番号 | 部位     | 名称                                        | 番号 | 部位        | 名称                             | 番号 | 部位  | 名称                                       | 記号  | 部位       | 名称    |
| ①  | 外壁     | 化粧コンクリート打ち放しの上<br>浸透性吸水防止剤(フッ素系)(カーキア-)塗布 | ⑥  | 軒先<br>見付け | [-250×90×8×12<br>常温亜鉛メッキ塗装     | ⑪  | 水切り | 厚3.2 スチールPL<br>常温亜鉛メッキ塗装                 | △ ▽ | 誘発目地 W20 | シーリング |
| ②  | 屋上目隠し  | 厚1.6 高耐食性メッキ銅板                            | ⑦  | 軒先<br>見付け | [-250×90×9×13<br>常温亜鉛メッキ塗装     | ⑫  | 手摺  | FB-9×38<br>常温亜鉛メッキ塗装                     | ◀ ▶ | 打継目地 W20 | シーリング |
| ③  | 小庇(小口) | 化粧コンクリート打ち放しの上<br>浸透性吸水防止剤(フッ素系)(カーキア-)塗布 | ⑧  | 縦樋        | アルミ製 φ89<br>アルマイト処理の上アクリル樹脂塗装  | ⑬  | 軒樋  | 厚0.4 カラーガルバリウム鋼板曲げ加工<br>W115×H57 支持金物共   |     |          |       |
| ④  | 笠木     | アルミ既製品 W225                               | ⑨  | 縦樋        | アルミ製 φ114<br>アルマイト処理の上アクリル樹脂塗装 | ⑭  | 軒樋  | 厚0.4 カラーガルバリウム鋼板面曲げ加工<br>W200×H115 支持金物共 |     |          |       |
| ⑤  | 笠木     | アルミ既製品 W275                               | ⑩  | 樋<br>支持金物 | スチール製<br>常温亜鉛メッキ塗装             |    |     |                                          |     |          |       |

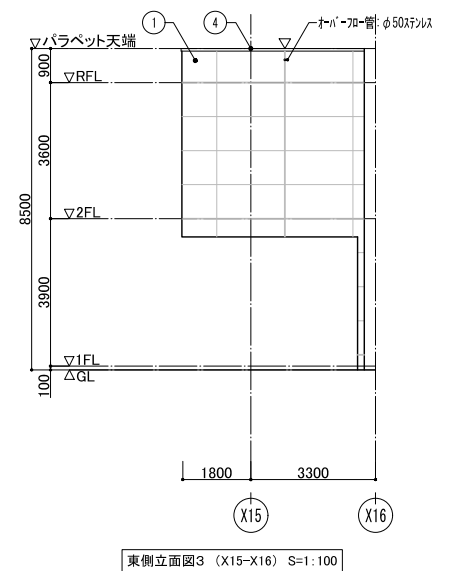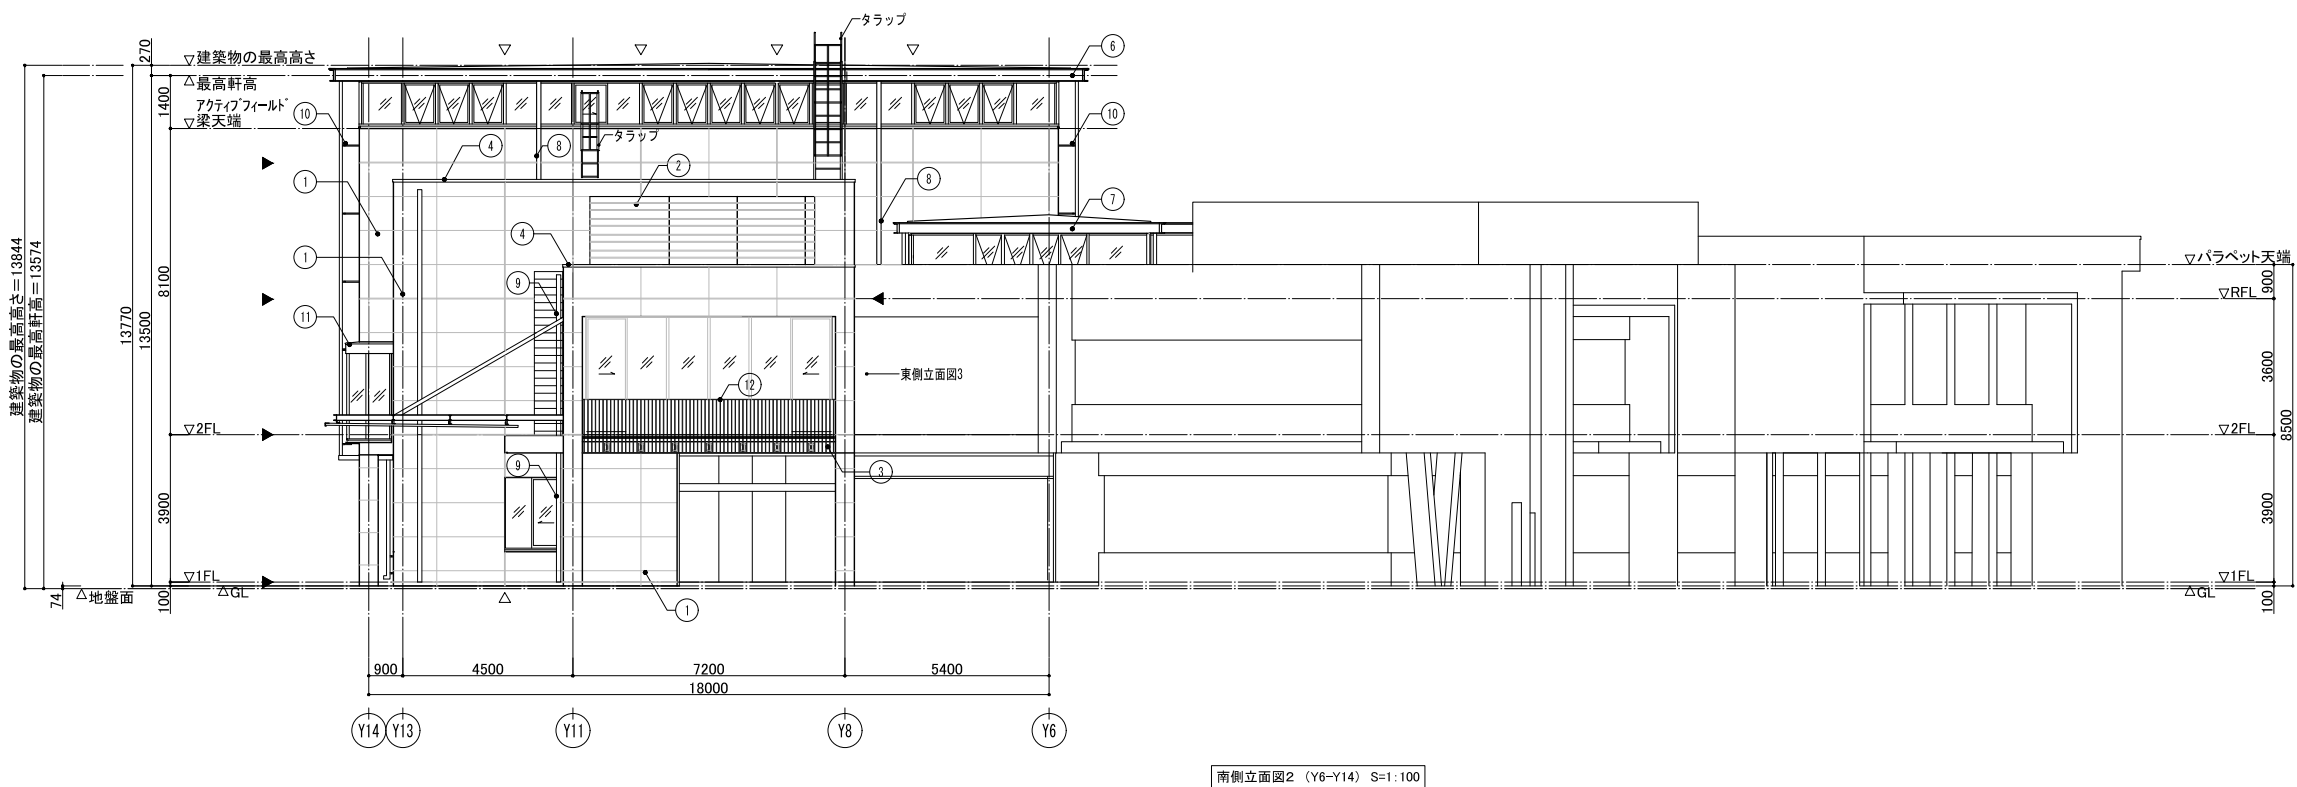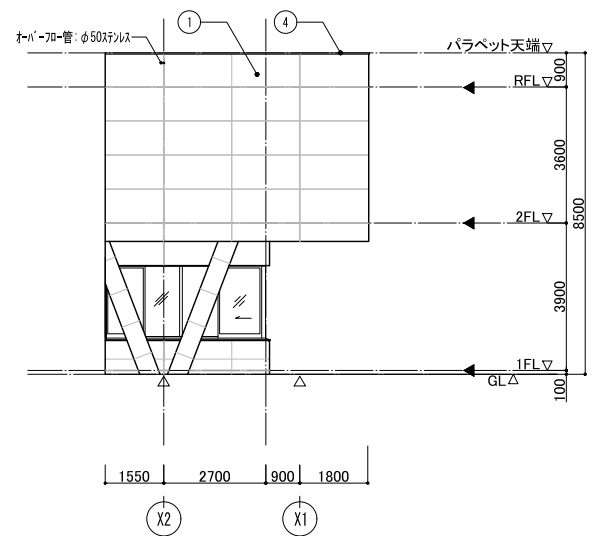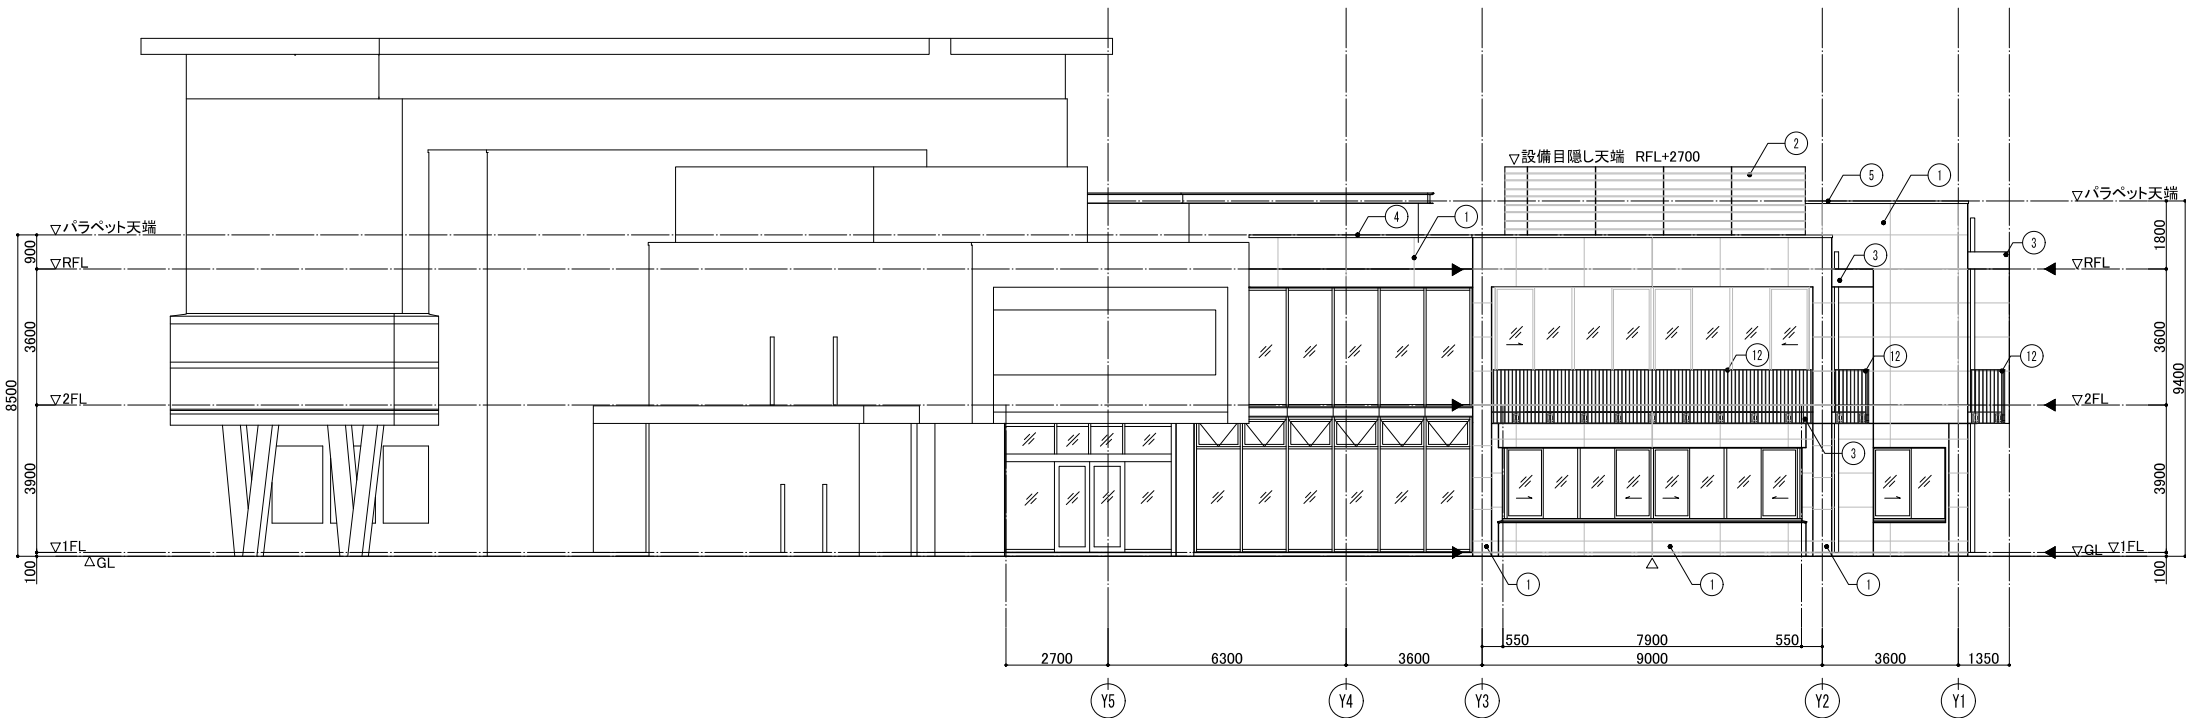


| 凡例 |        |                                             |    |           |                                |    |     |                                         |     |          |       |
|----|--------|---------------------------------------------|----|-----------|--------------------------------|----|-----|-----------------------------------------|-----|----------|-------|
| 番号 | 部位     | 名称                                          | 番号 | 部位        | 名称                             | 番号 | 部位  | 名称                                      | 記号  | 部位       | 名称    |
| ①  | 外壁     | 化粧コンクリート打ち放しの上<br>浸透性吸水防止剤(フッ素系)〔カラークリアー〕塗布 | ⑥  | 軒先<br>見付け | [-250×90×8×12<br>常温亜鉛メッキ塗装     | ⑪  | 水切り | 厚3.2 スチールPL<br>常温亜鉛メッキ塗装                | △ ▽ | 誘発目地 W20 | シーリング |
| ②  | 屋上目隠し  | 厚1.6 高耐食性メッキ銅板                              | ⑦  | 軒先<br>見付け | [-250×90×9×13<br>常温亜鉛メッキ塗装     | ⑫  | 手摺  | FB-9×38<br>常温亜鉛メッキ塗装                    | ◀ ▶ | 打継目地 W20 | シーリング |
| ③  | 小庇(小口) | 化粧コンクリート打ち放しの上<br>浸透性吸水防止剤(フッ素系)〔カラークリアー〕塗布 | ⑧  | 竪樋        | アルミ製 φ89<br>アルマイト処理の上アクリル樹脂塗装  | ⑬  | 軒樋  | 厚0.4 カラーガルバリウム鋼板曲げ加工<br>W115×H57 支持金物共  |     |          |       |
| ④  | 笠木     | アルミ既製品 W225                                 | ⑨  | 竪樋        | アルミ製 φ114<br>アルマイト処理の上アクリル樹脂塗装 | ⑭  | 軒樋  | 厚0.4 カラーガルバリウム鋼板曲げ加工<br>W200×H115 支持金物共 |     |          |       |
| ⑤  | 笠木     | アルミ既製品 W275                                 | ⑩  | 樋<br>支持金物 | スチール製<br>常温亜鉛メッキ塗装             |    |     |                                         |     |          |       |




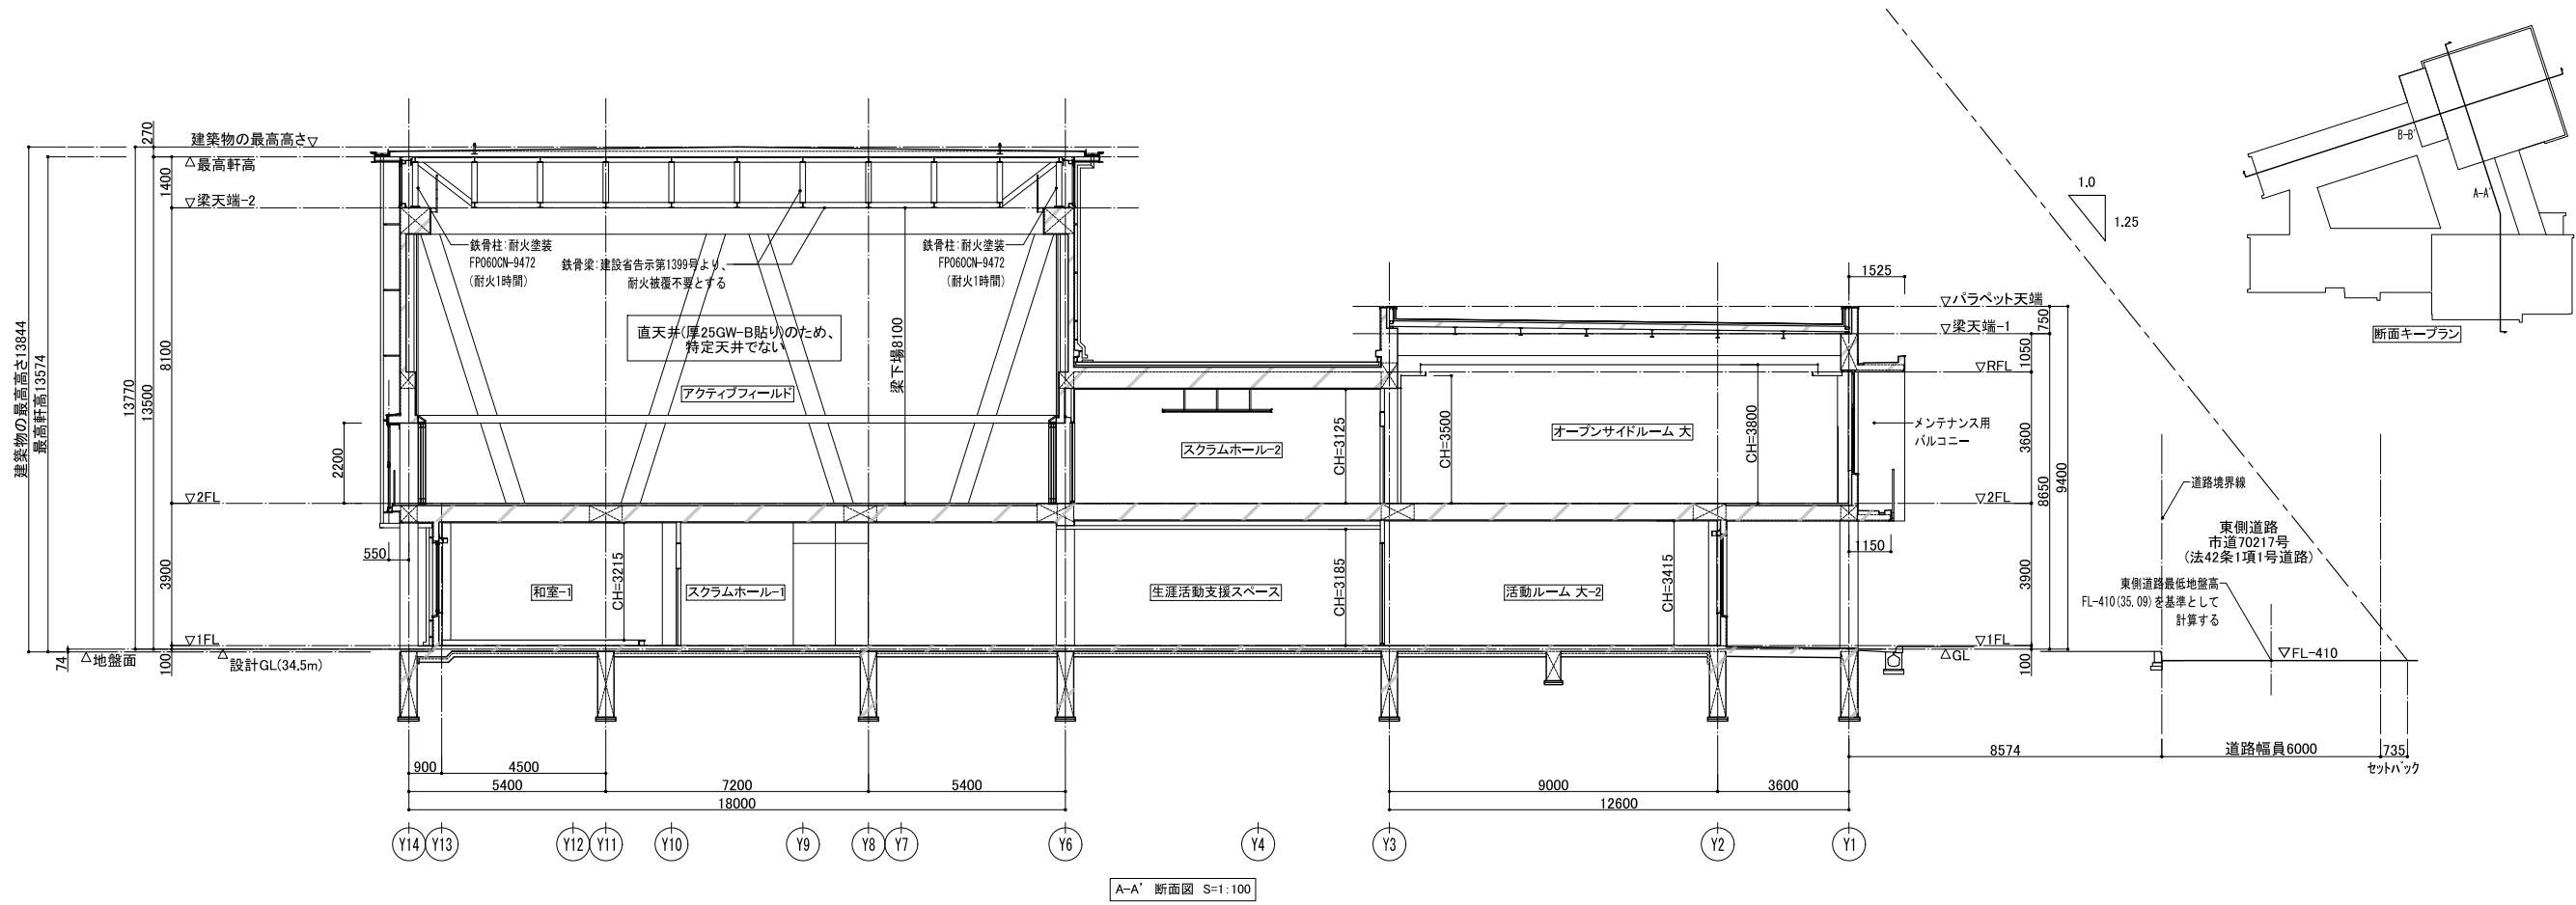


A-A' 断面図 S=1:100

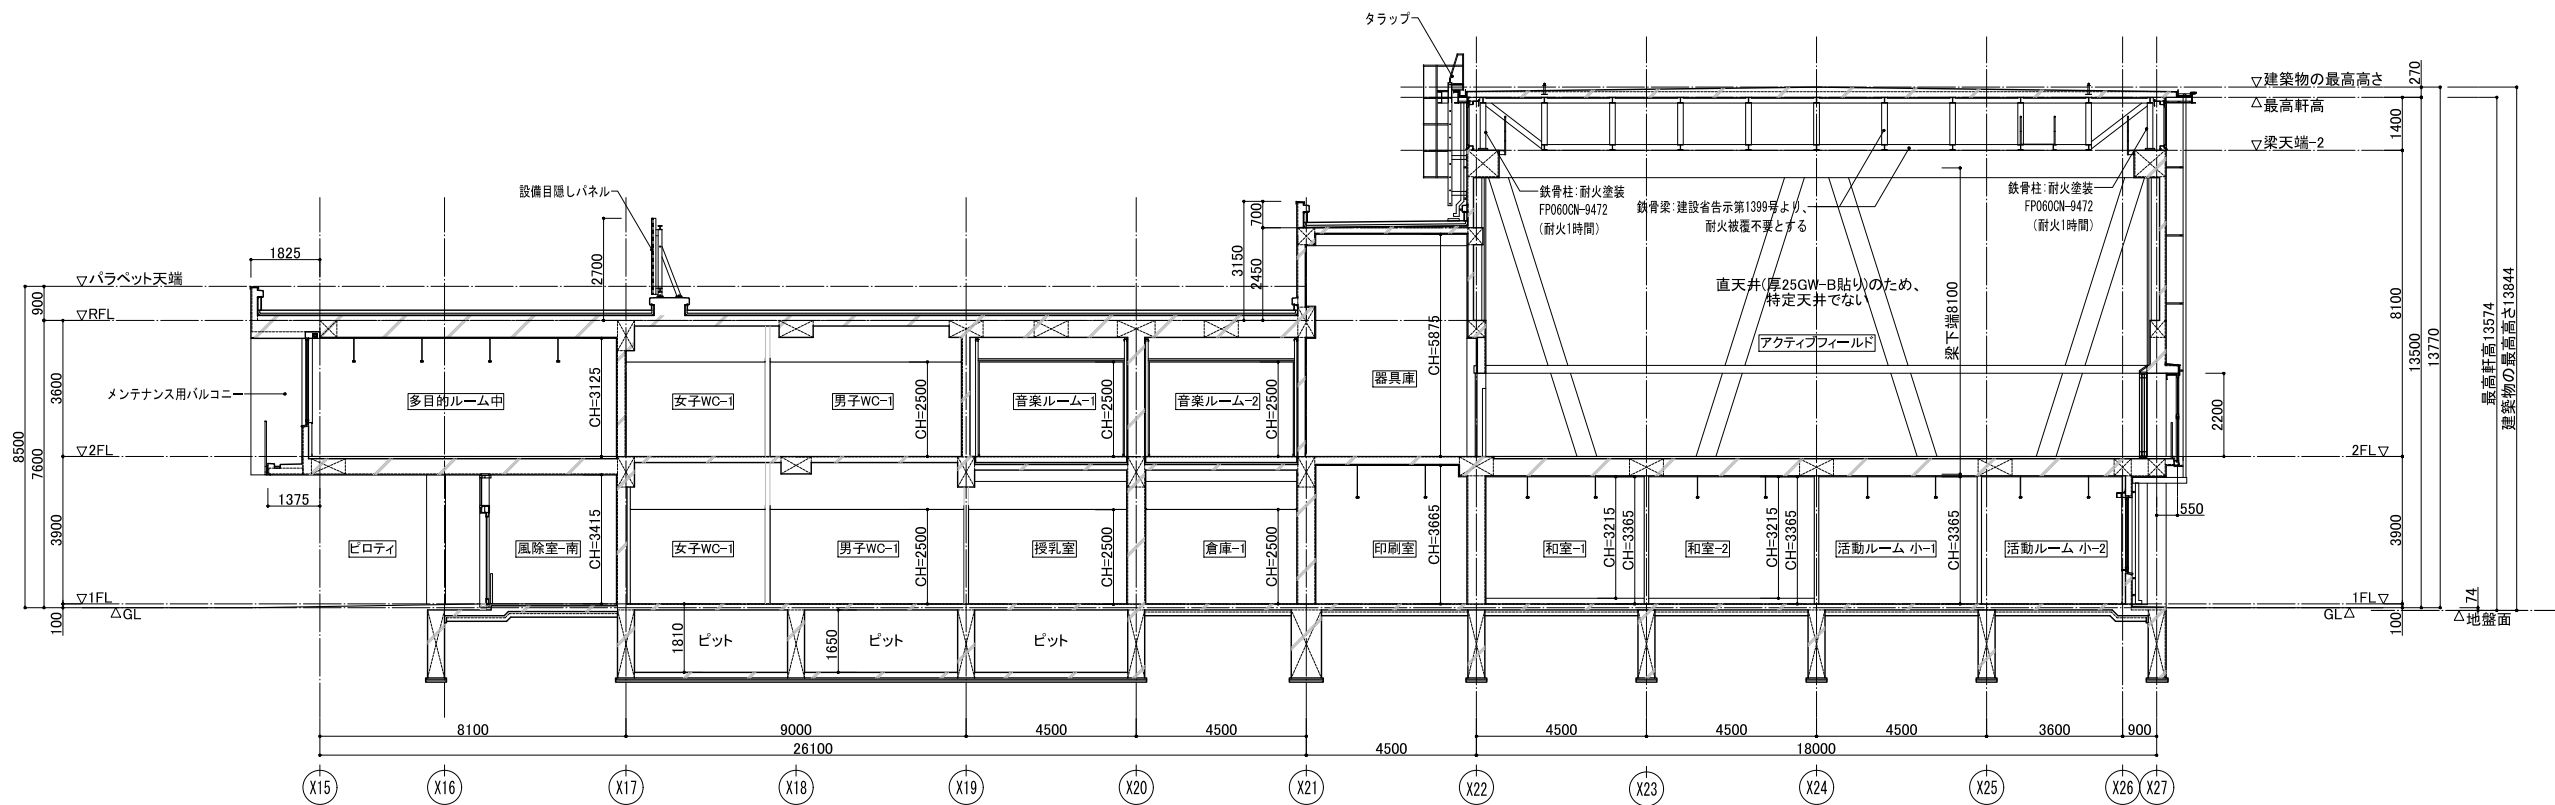


B-B' 断面図 S=1:100

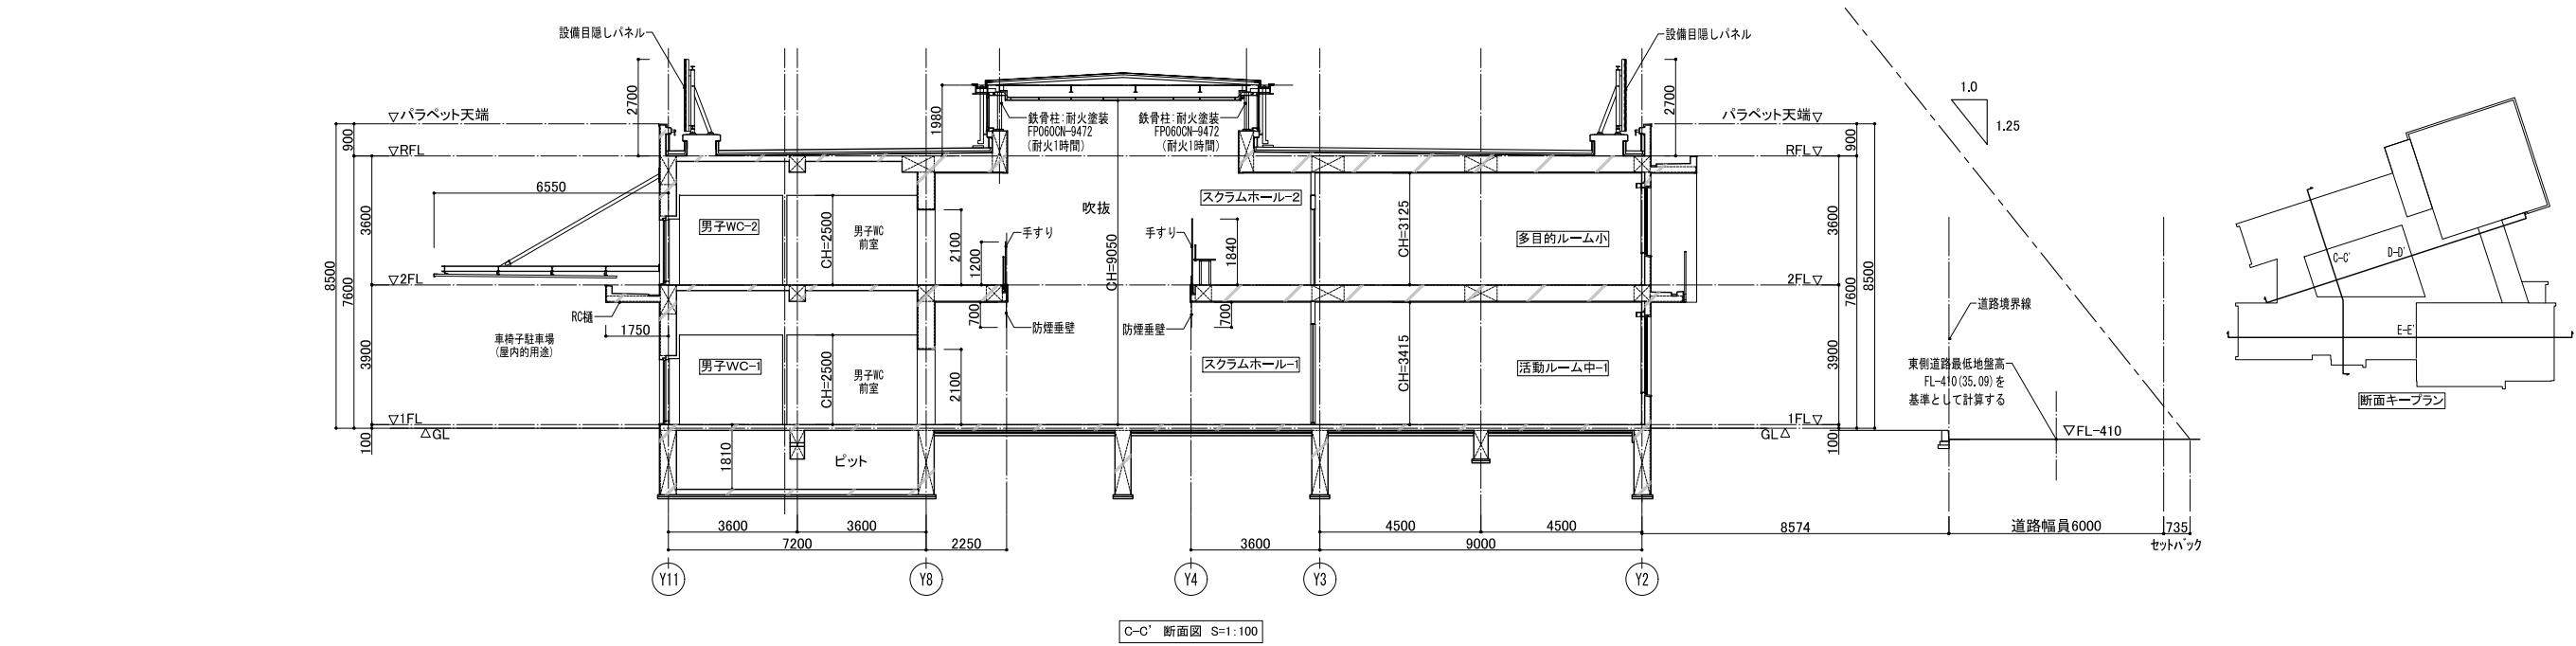



C-C' 断面図 S=1:100

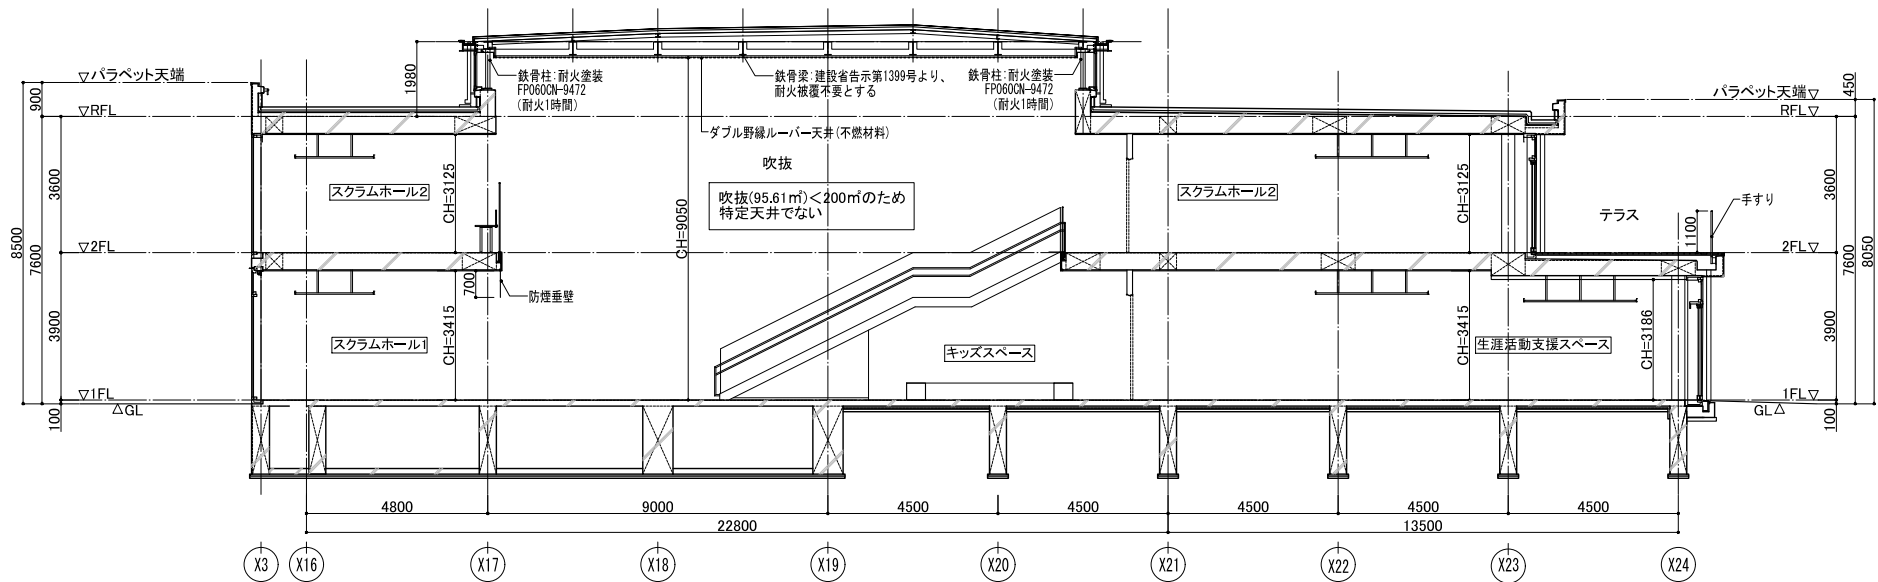


D-D' 断面図 S=1:100

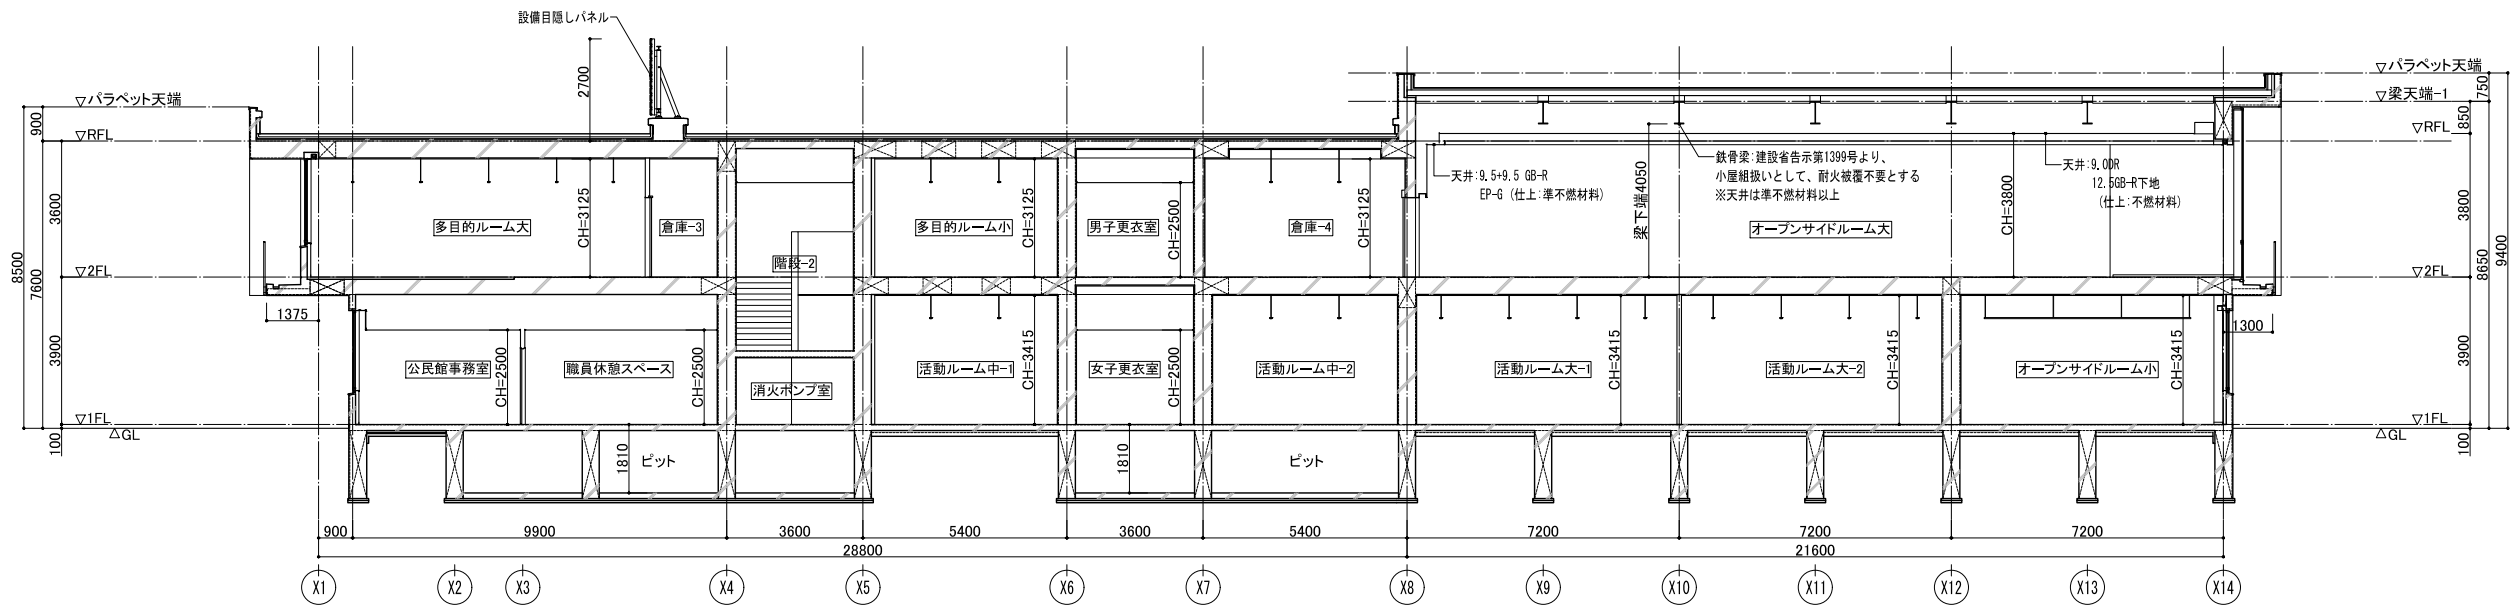


E-E' 断面図 S=1:100

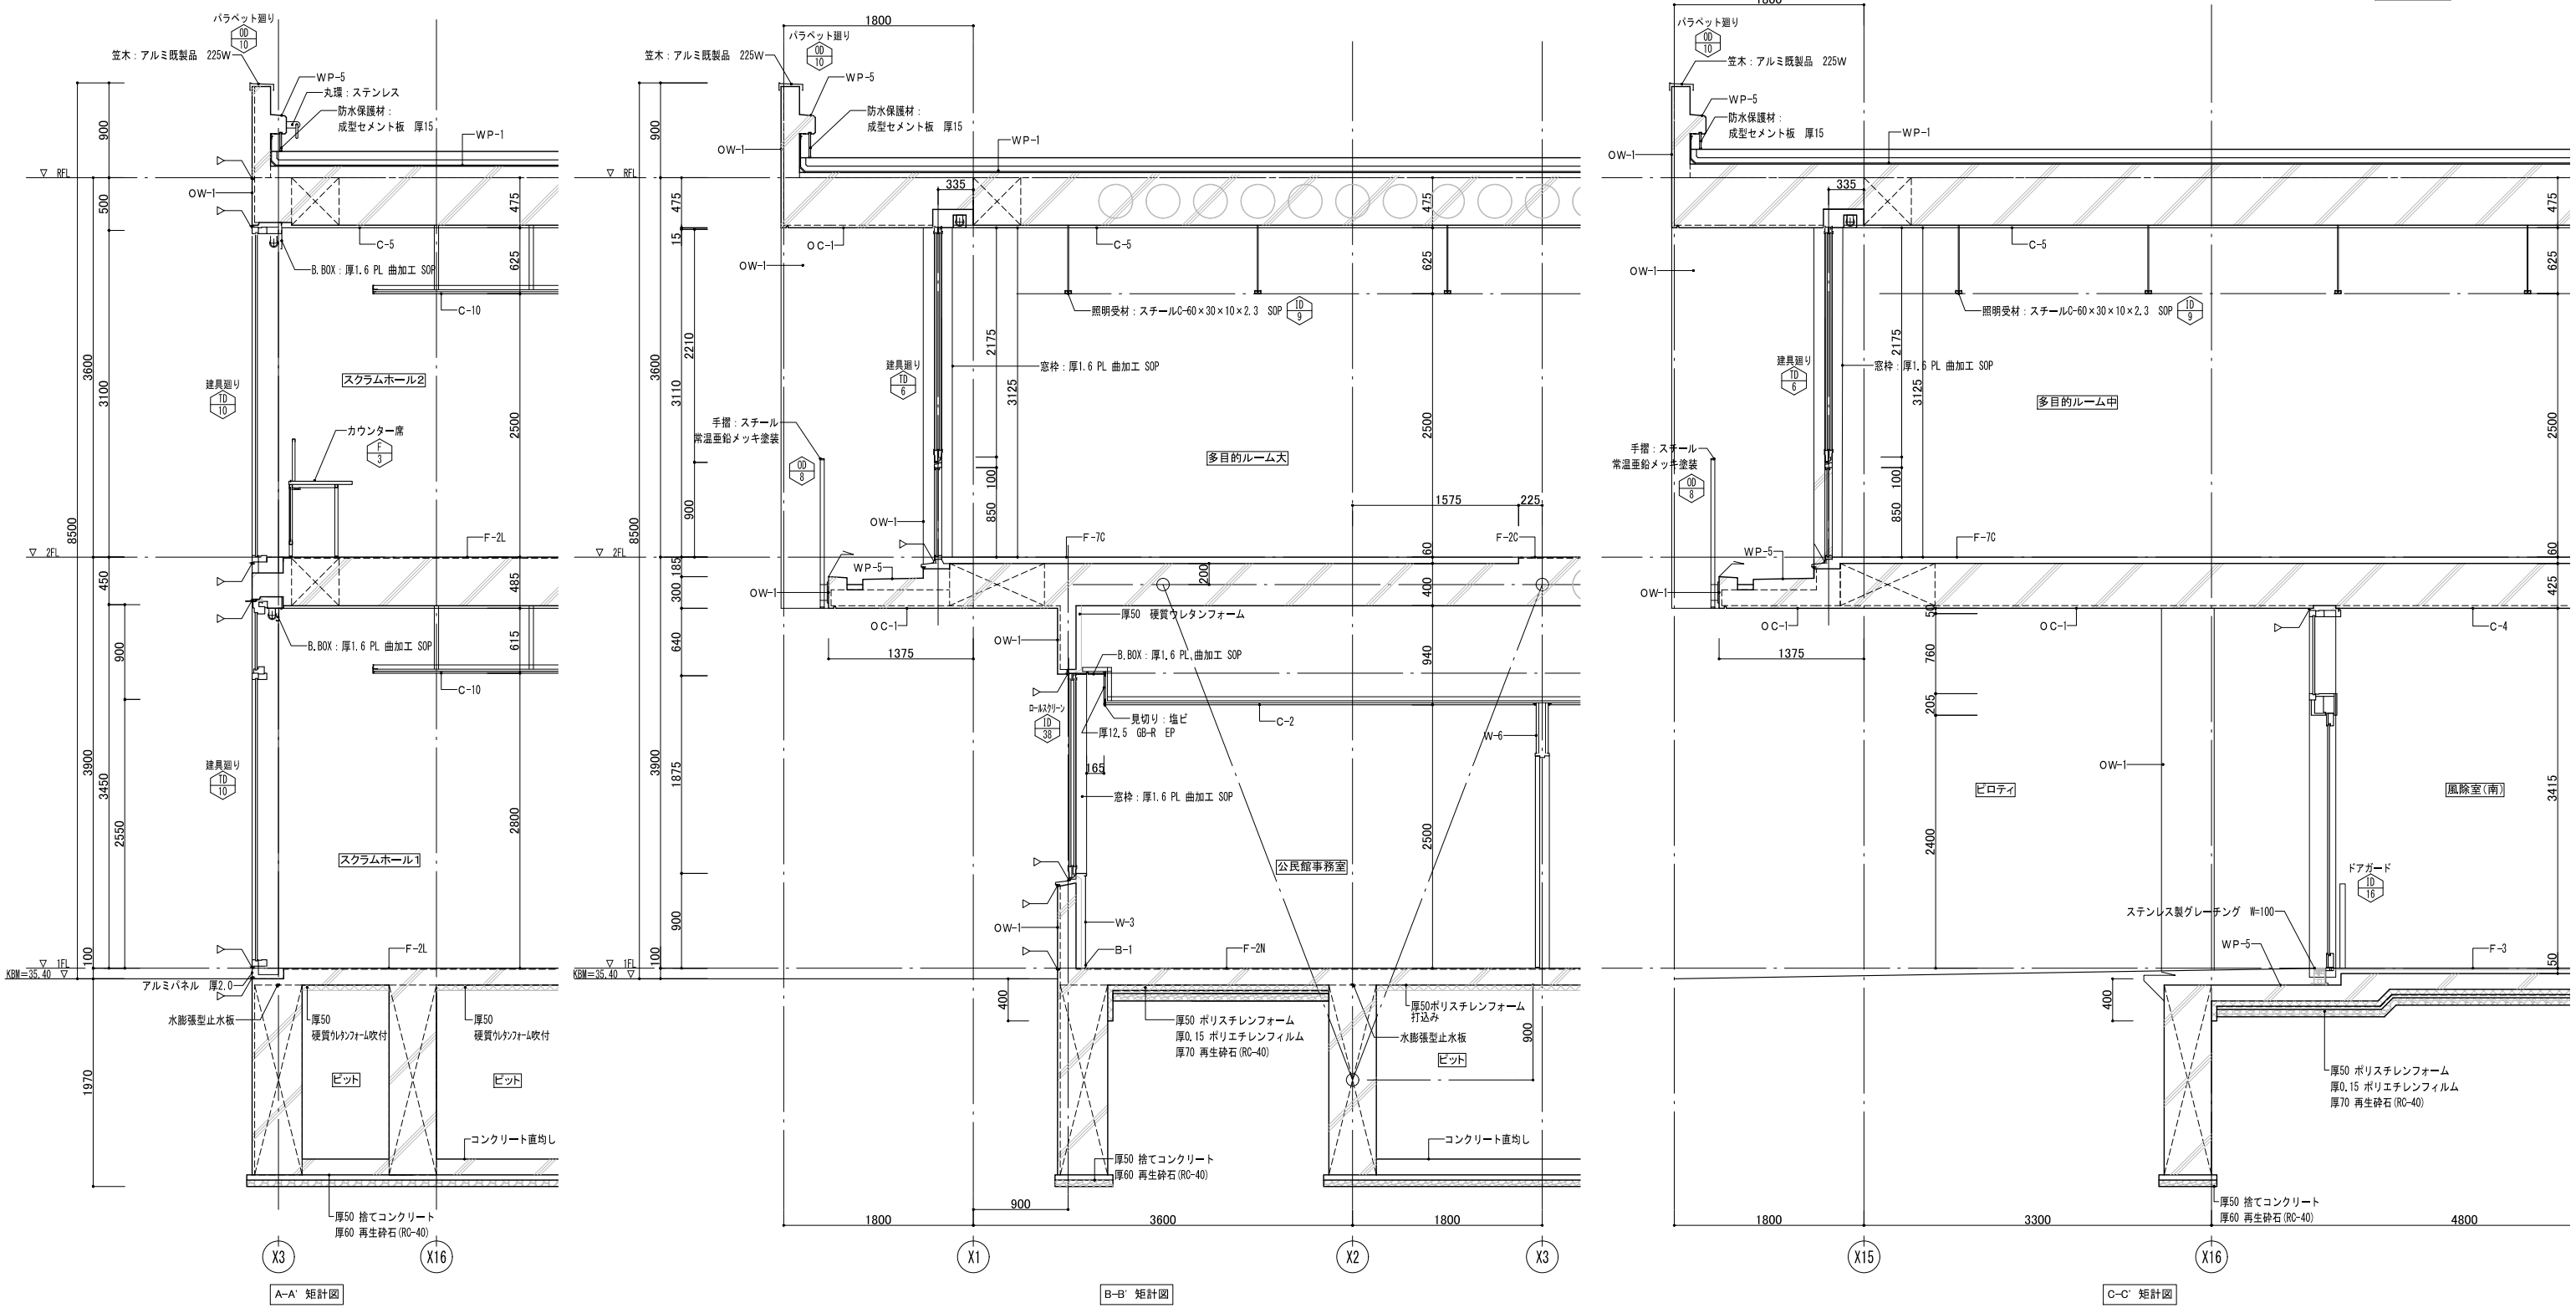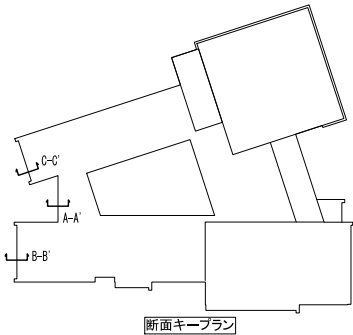


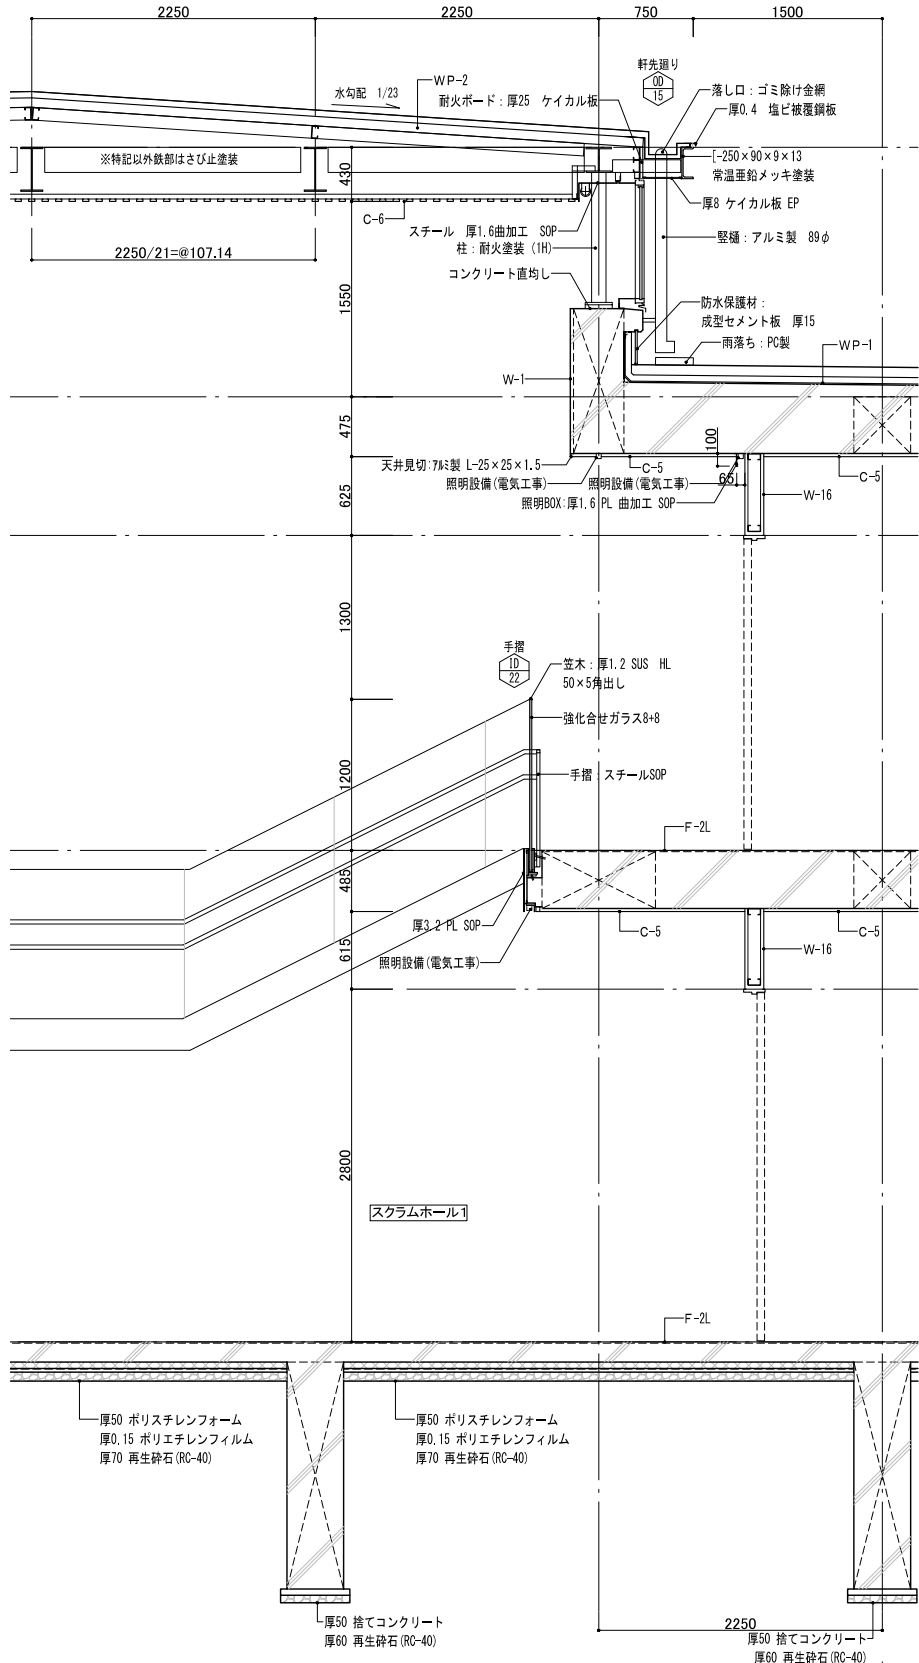

D-D' 矩計図

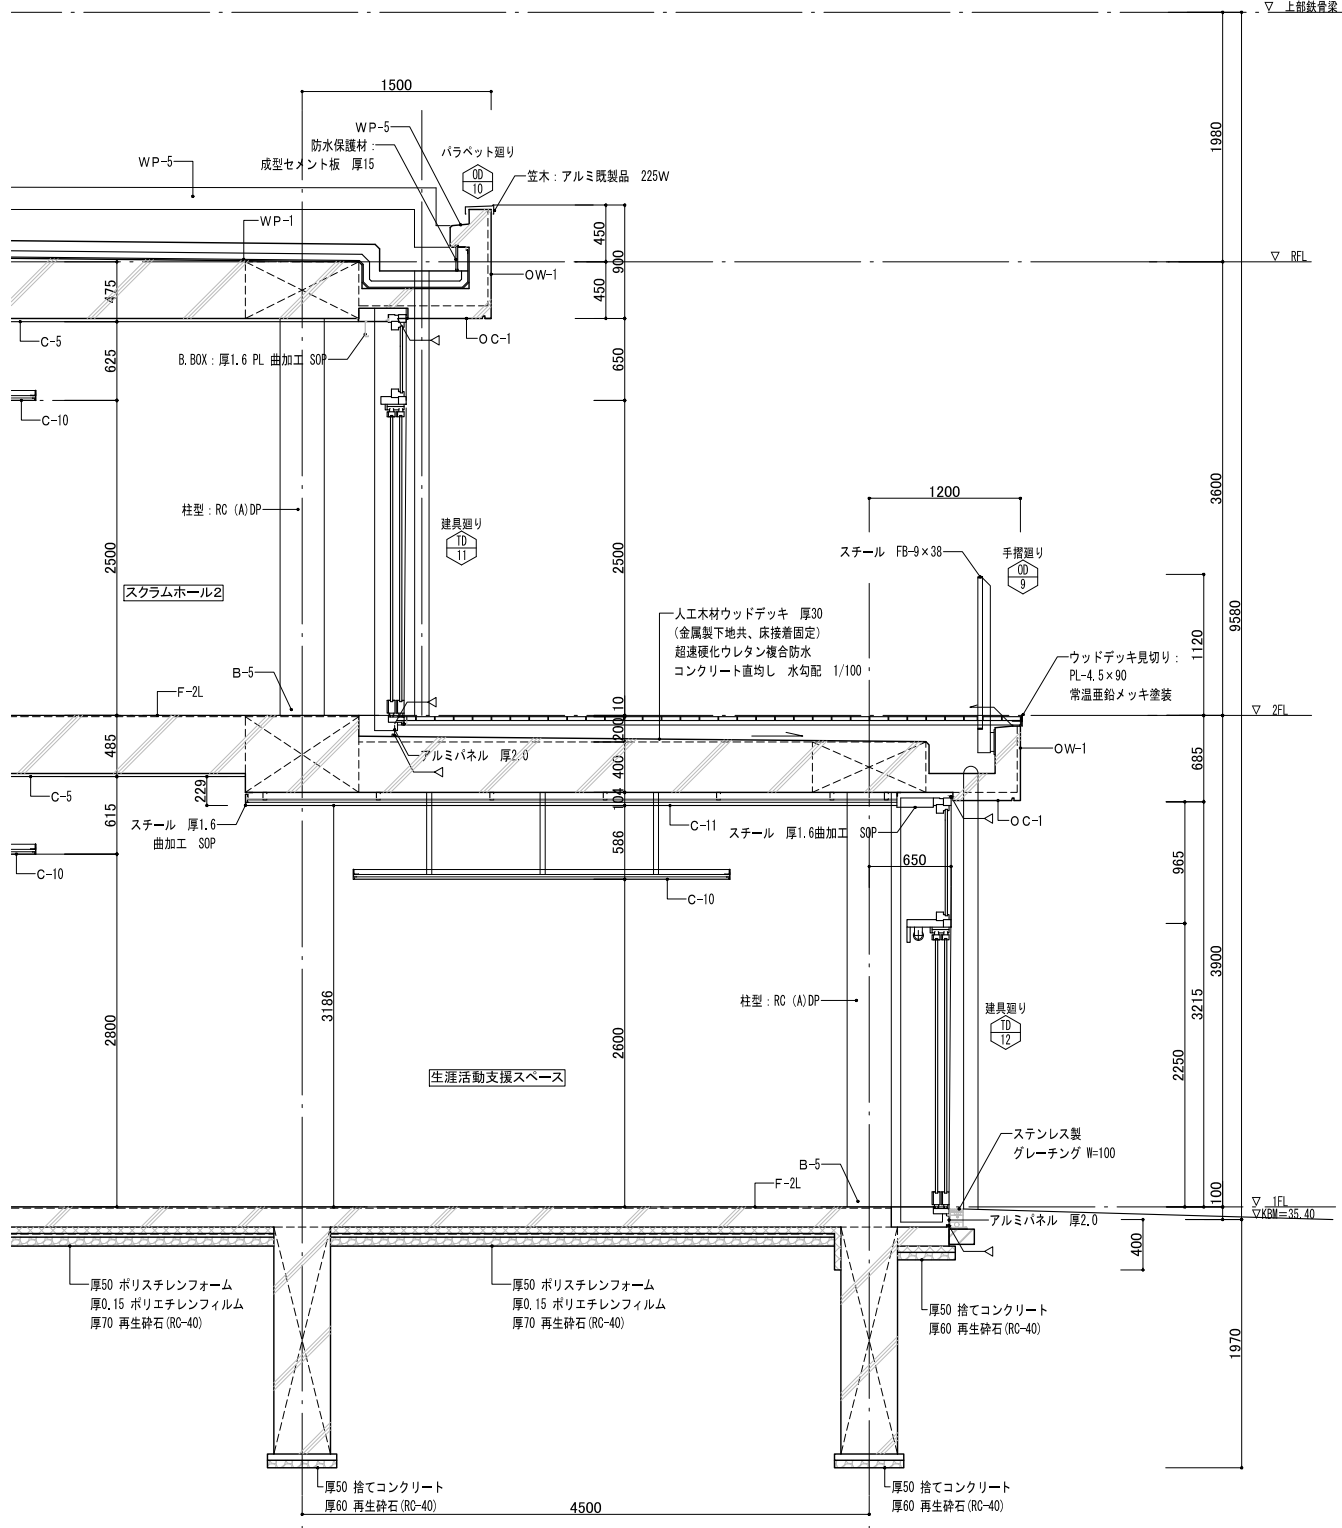


E-E' 矩計図



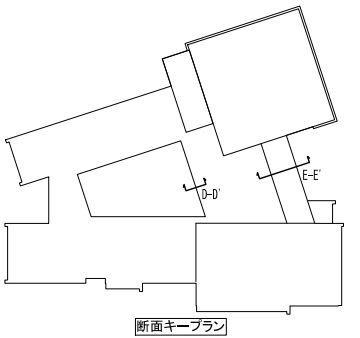







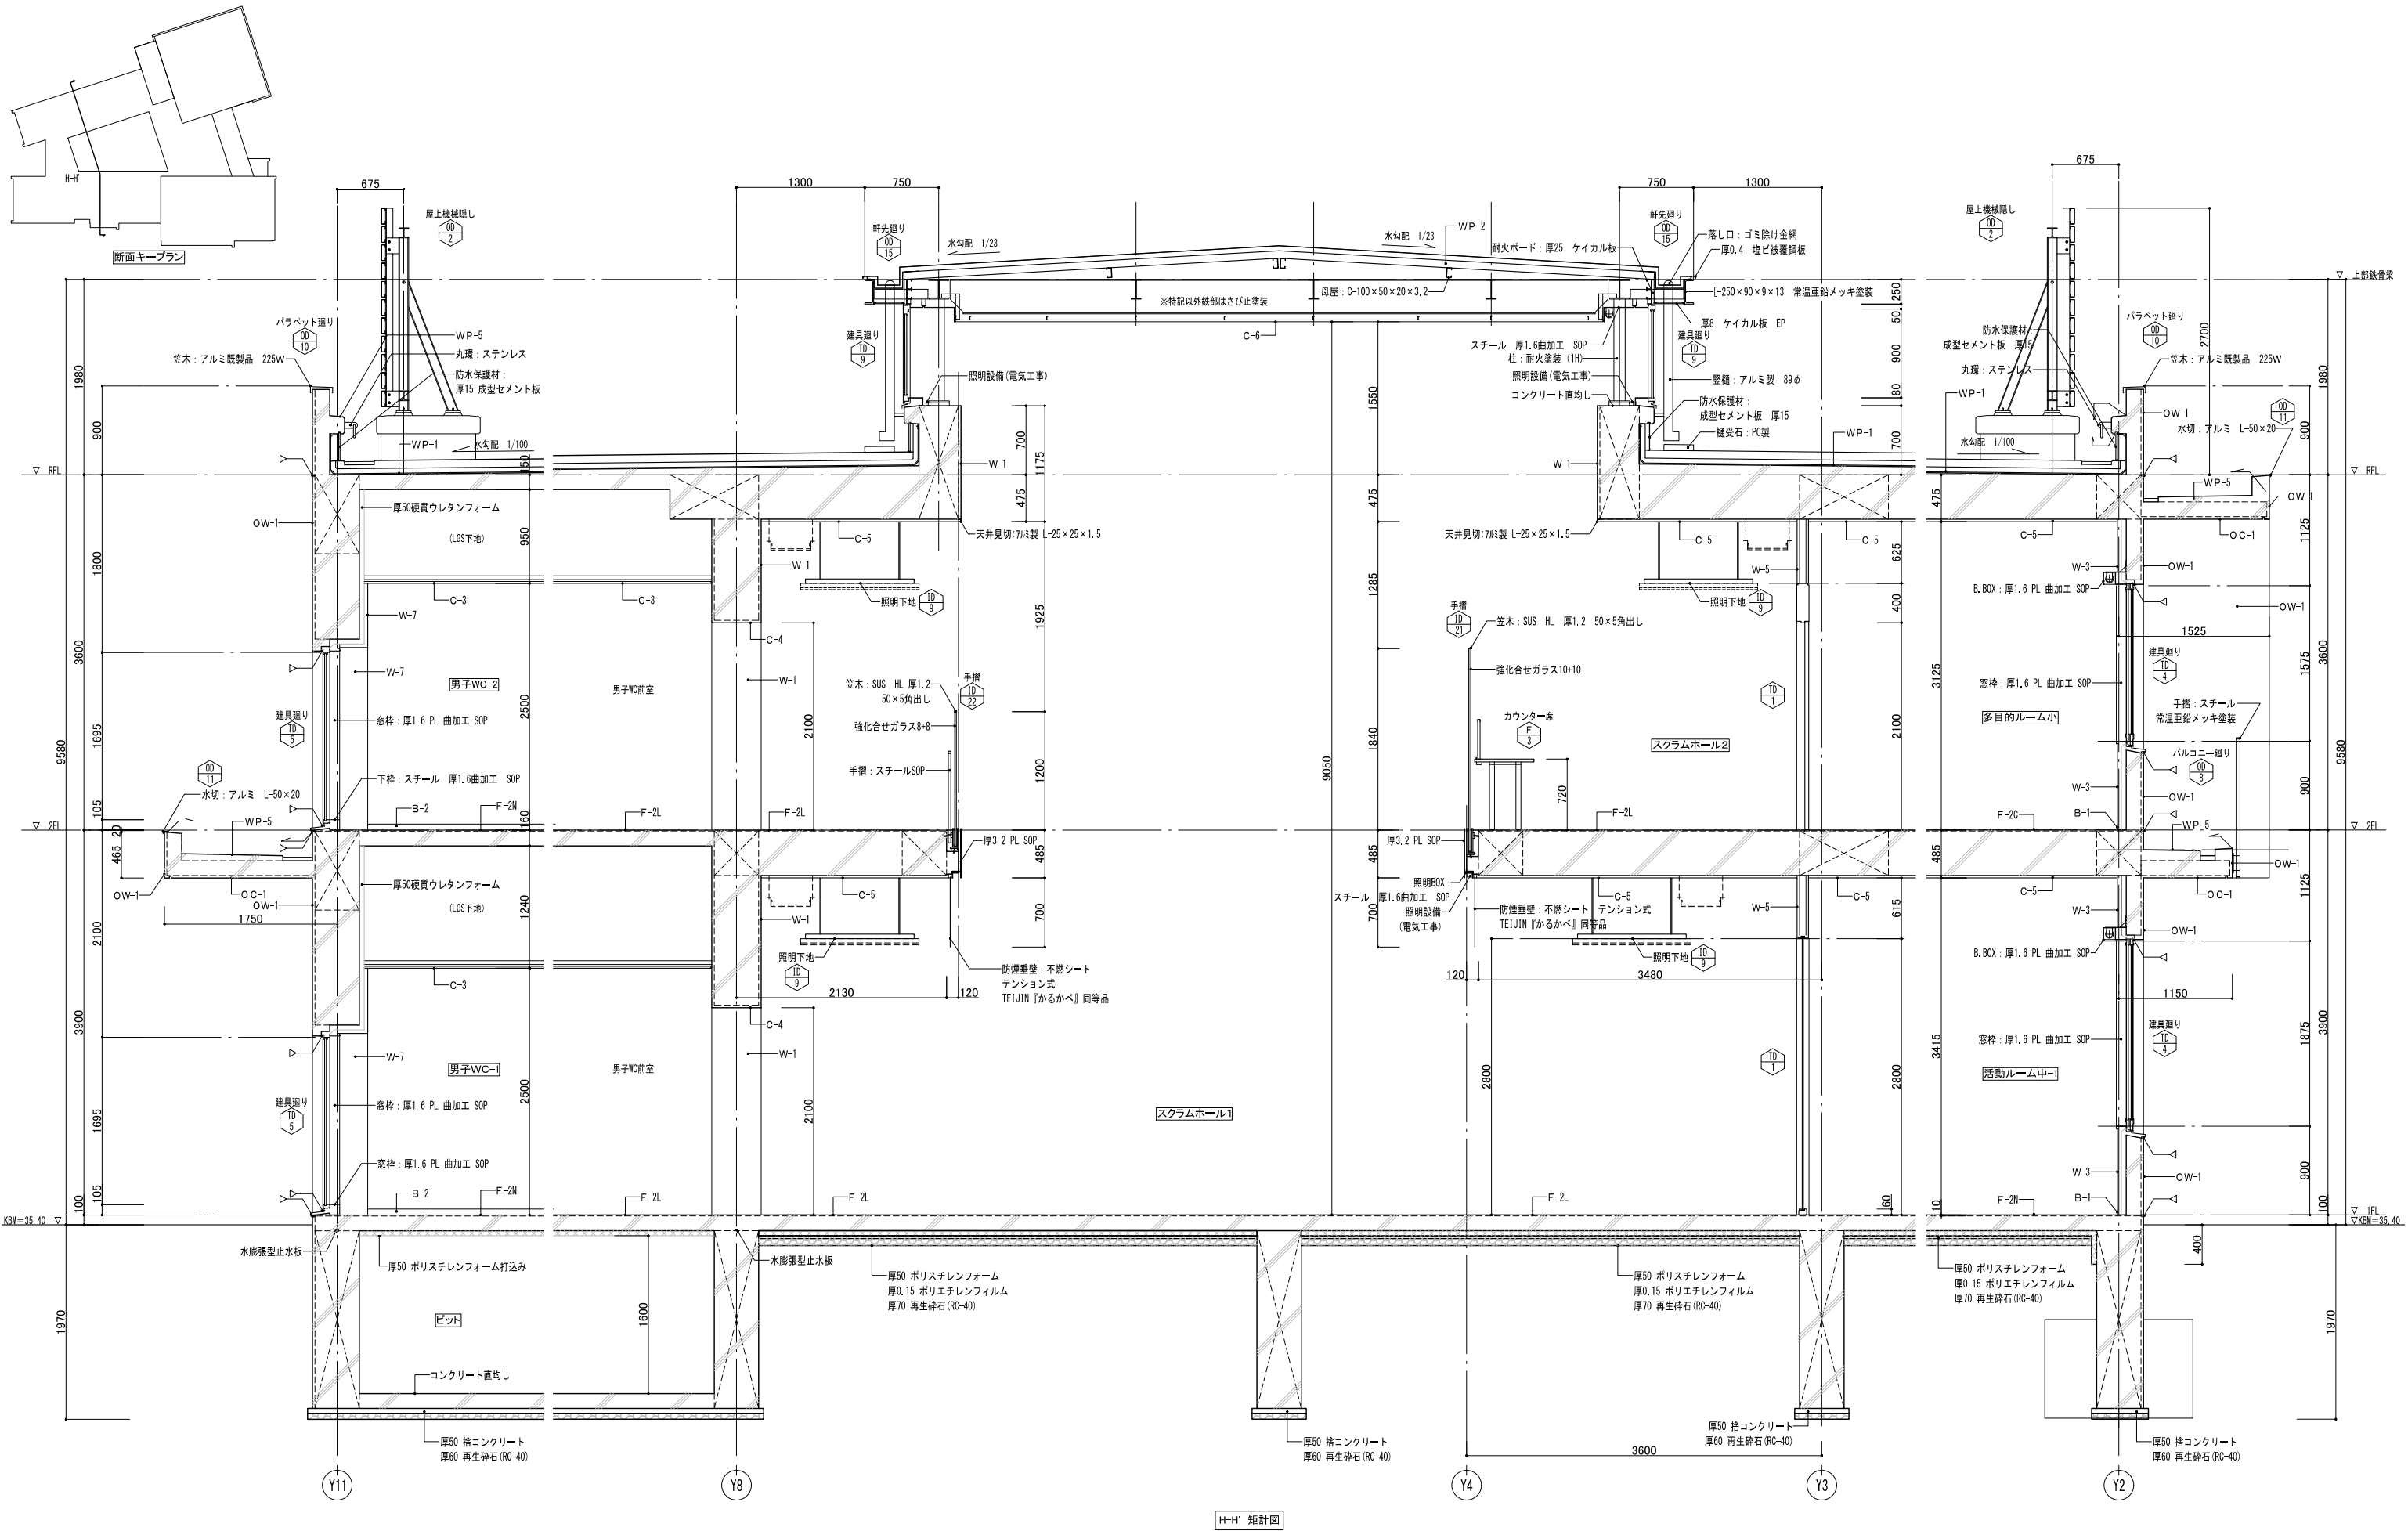

|                                                                            |                                                                                |                                            |  |                                            |  |          |               |             |            |           |             |                                                                               |            |
|----------------------------------------------------------------------------|--------------------------------------------------------------------------------|--------------------------------------------|--|--------------------------------------------|--|----------|---------------|-------------|------------|-----------|-------------|-------------------------------------------------------------------------------|------------|
| 三上建築事務所<br>三上 益子<br>一級建築士事務所 (茨城県) 知事 登録第A0100号 (0504)<br>茨城県水戸市大町三丁目4番36号 | 第18版 2023.04改訂<br>一級建築士登録 234778号<br>益子 一彦<br>当該図書の設計者 一級建築士登録 215013号<br>小沼 悟 | 作図履歴<br>日付 作図者 概要<br>240606 建築設計グループ・米子 作図 |  | 検図履歴<br>日付 検図者 概要<br>240807 技術監理室・石井 積算前検図 |  | 承認<br>所長 | 検図<br>技術監理室室長 | 検図<br>設計室室長 | 検図<br>P.L. | 作図<br>担当者 | 作図<br>作図担当者 | 業務No. 23-04 設計年月 2024.09<br>工事名称<br>〈仮称〉第2中央生涯活動センター建築工事<br>図面名称<br>矩計詳細図 (4) | 図番<br>A-27 |
|                                                                            |                                                                                |                                            |  |                                            |  |          |               |             |            |           |             | 縮尺<br>A1=1:30<br>A3=1:60                                                      |            |
|                                                                            |                                                                                |                                            |  |                                            |  |          |               |             |            |           |             |                                                                               |            |
|                                                                            |                                                                                |                                            |  |                                            |  |          |               |             |            |           |             |                                                                               |            |

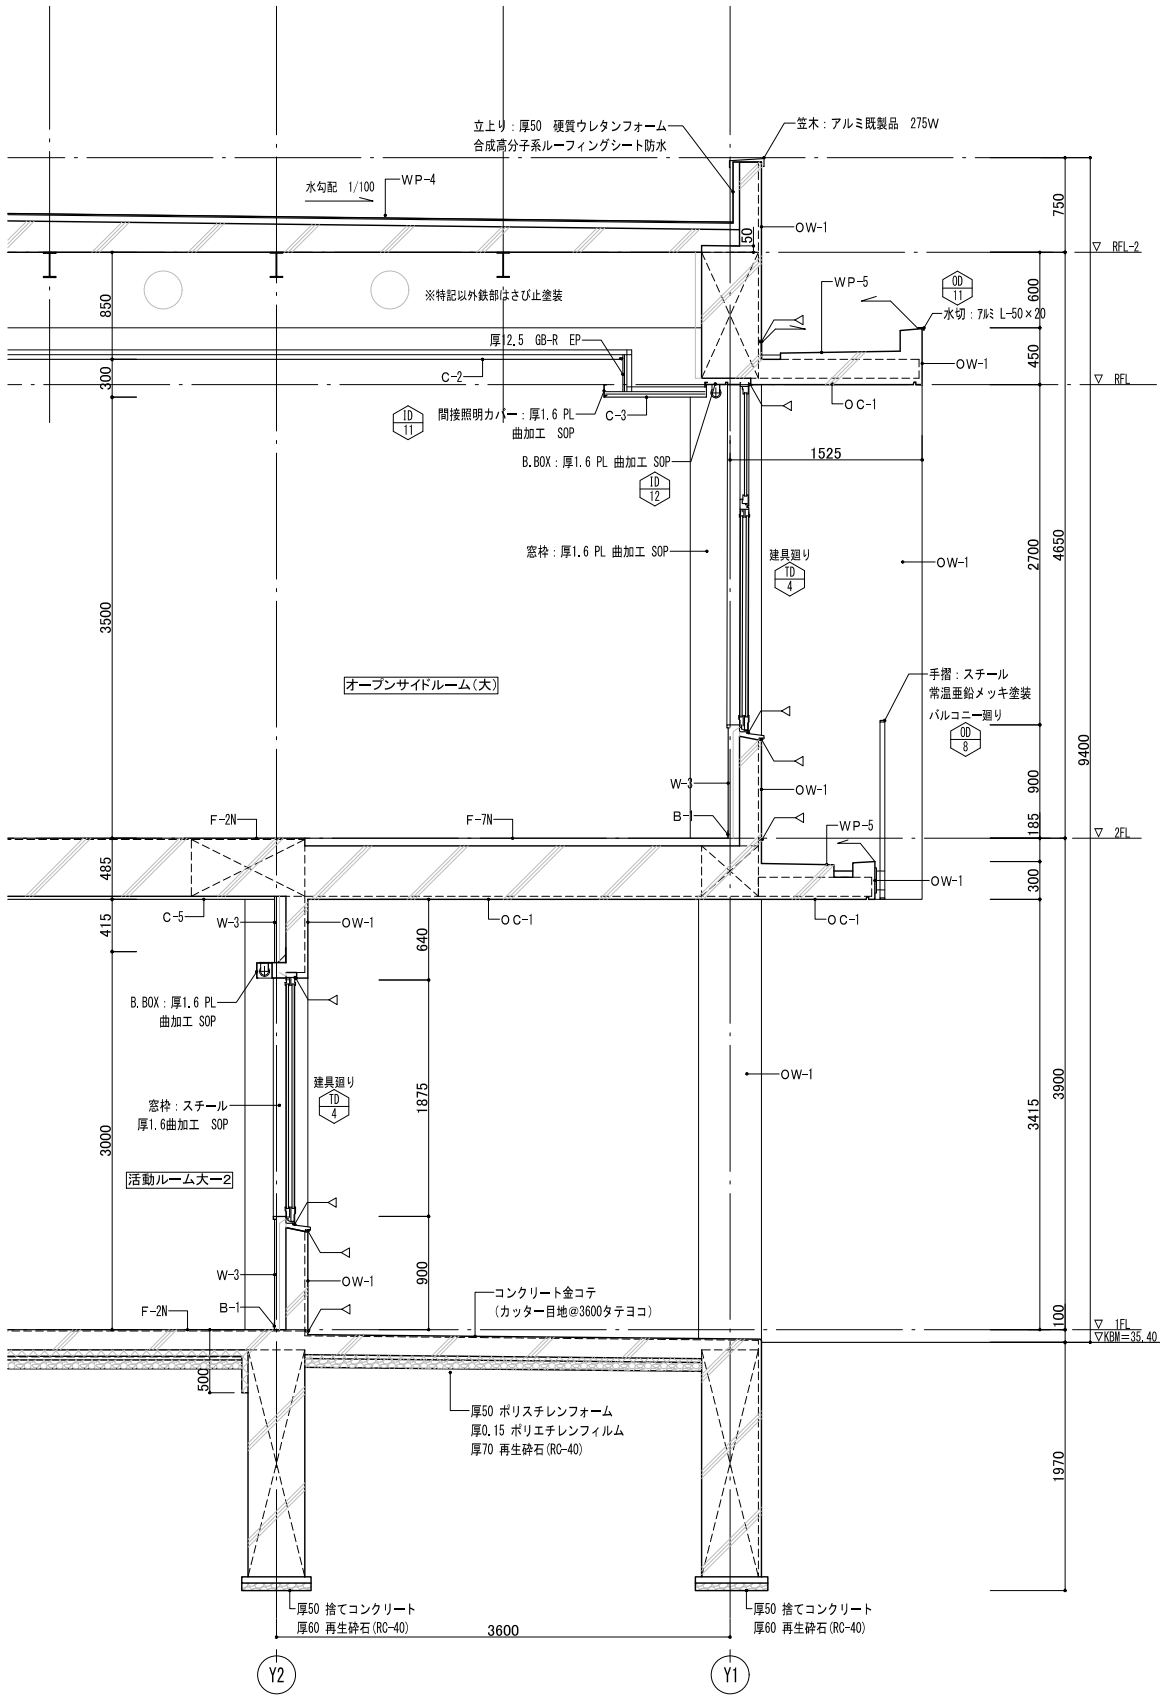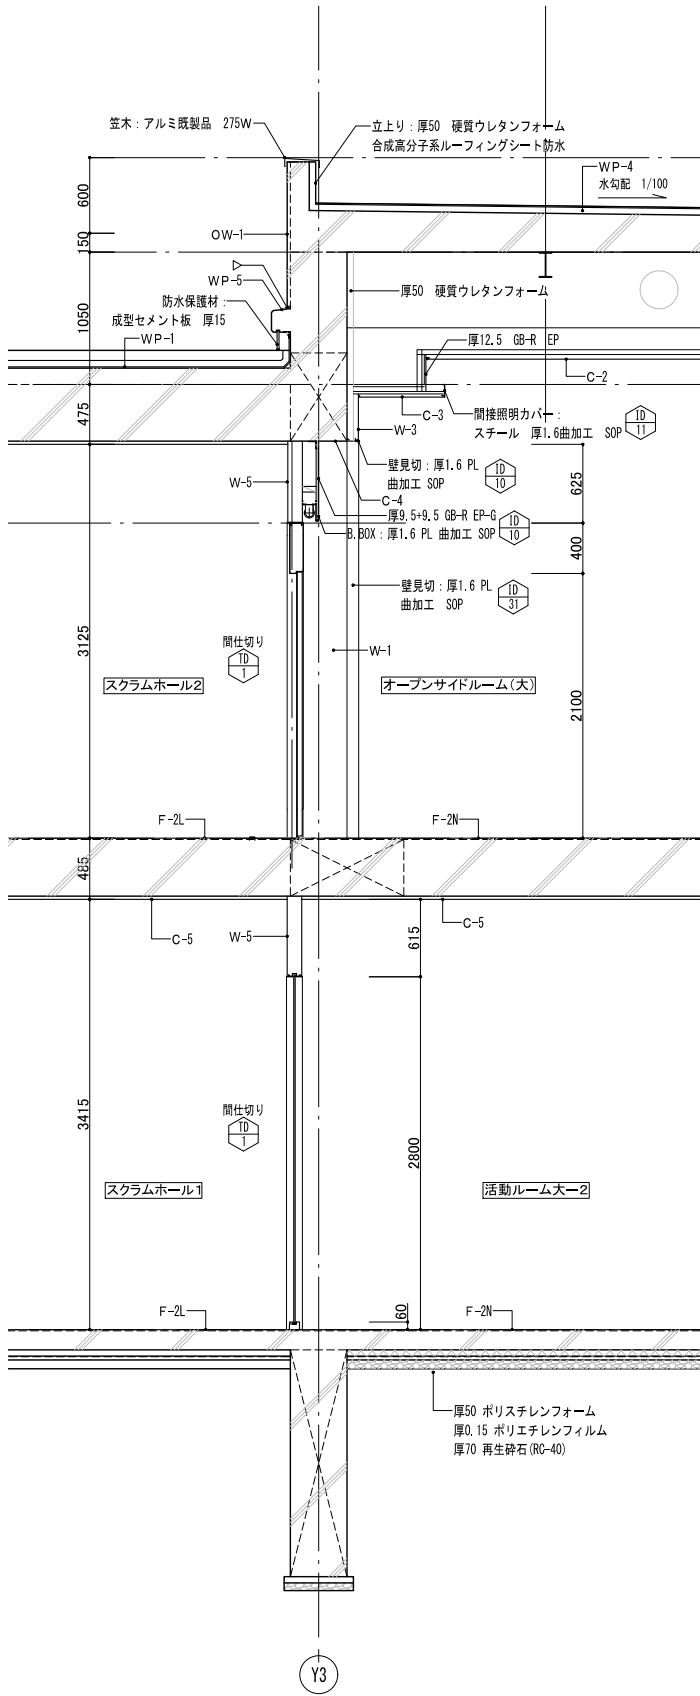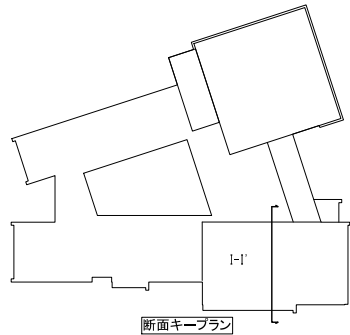

I-I' 矩計図









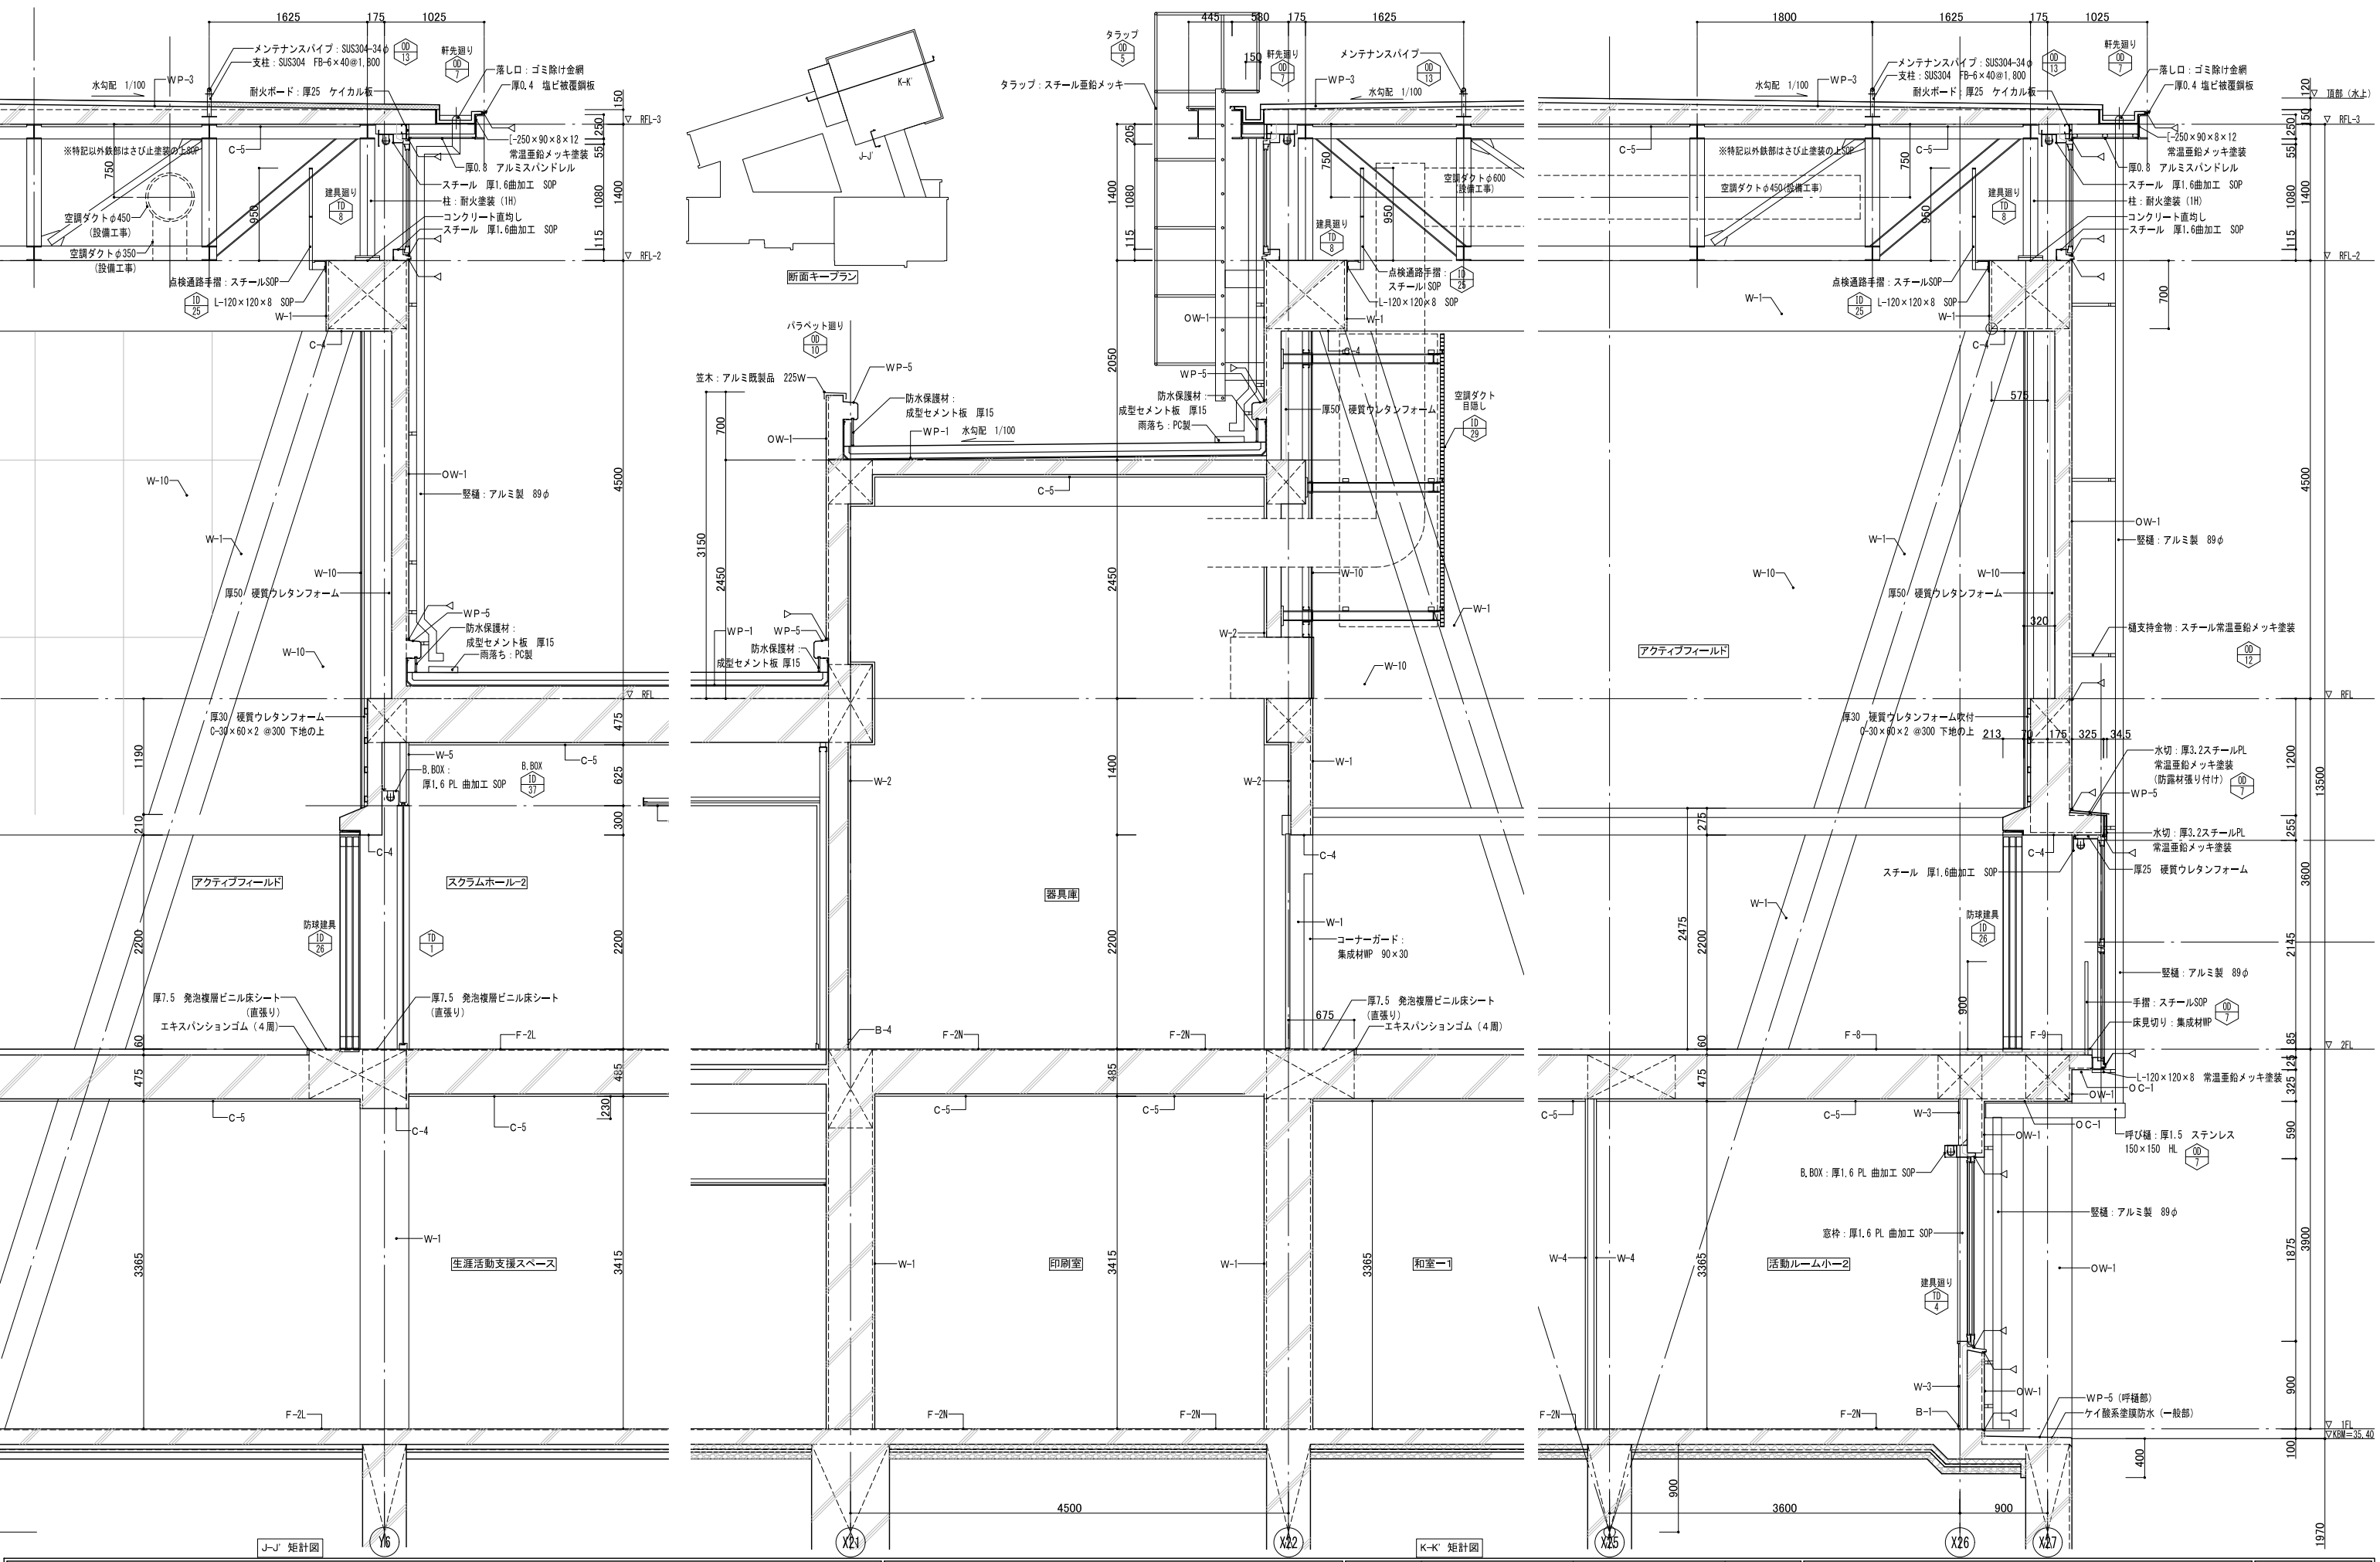



|                           |  
|---------------------------|--|--|-----------------------|--|--|---------------------------------|--|--|-----------|--|--|------|--|--|-----|--|--|--------------------------|--|--|------|--|--|
| 第 1 8 版 2 0 2 3 . 0 4 改訂  |  |  | 作図履歴                  |  |  | 検図履歴                            |  |  | 承認        |  |  | 検 査  |  |  | 作 図 |  |  | 業務No. 23-04 設計年月 2024.09 |  |  | 図 番  |  |  |
| 日付 作図者 概要                 |  |  | 日付 検図者 概要             |  |  | 所 長 技術監理室室長 設計室室長 P L 担当者 作図担当者 |  |  | 工事名称      |  |  | 図面名称 |  |  | 縮尺  |  |  | A1=1:30 A3=1:60          |  |  | A-29 |  |  |
| 240606 建築設計グループ・米子 作図     |  |  | 240807 技術監理室・石井 積算前検図 |  |  | (仮称)第2中央生涯活動センター建築工事            |  |  | 矩計詳細図 (6) |  |  |      |  |  |     |  |  |                          |  |  |      |  |  |
| 当該図書の設計者 一級建築士登録 215013 号 |  |  
| 小 沼 悟                     |  |  

株式会社 三上建築事務所


一級建築士事務所(茨城県)知事 登録第A0100号(0504) 茨城県水戸市大町三丁目4番36号

一級建築士登録 234778号  
益 子 一 彦  
当該図書の設計者 一級建築士登録 215013 号  
小 沼 悟

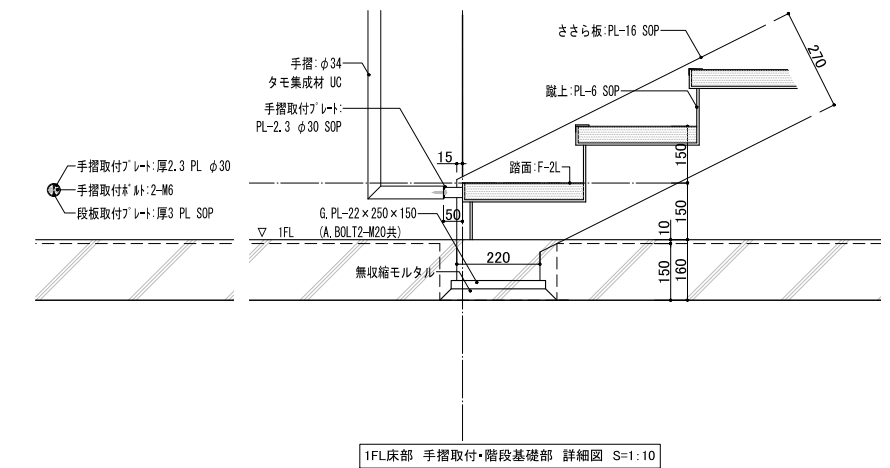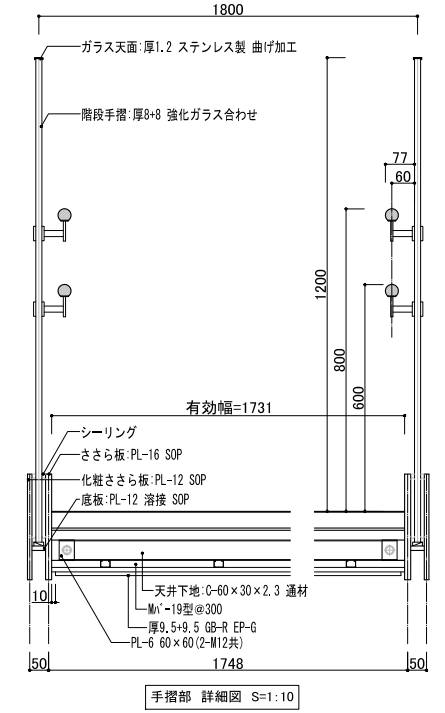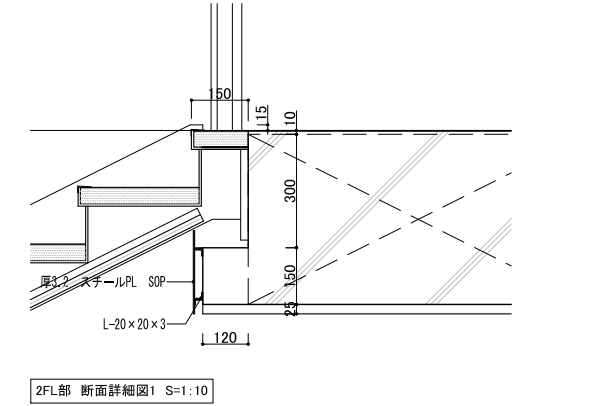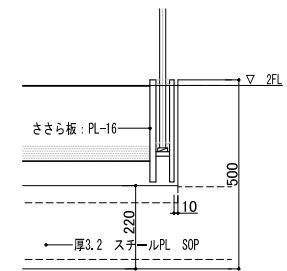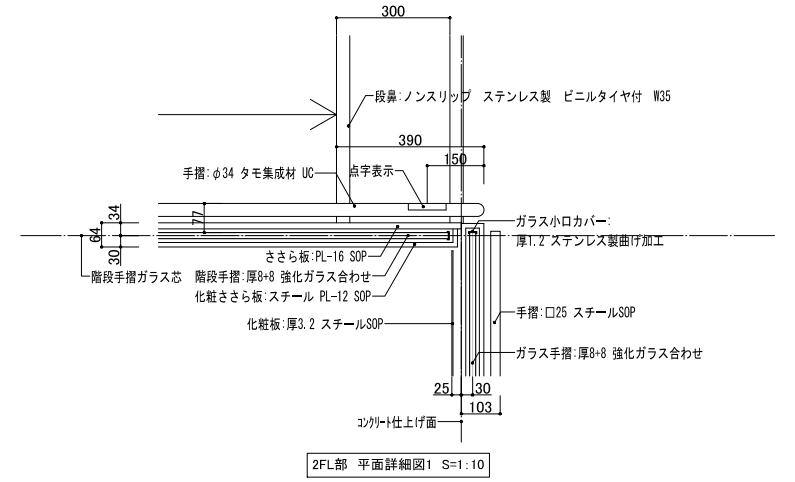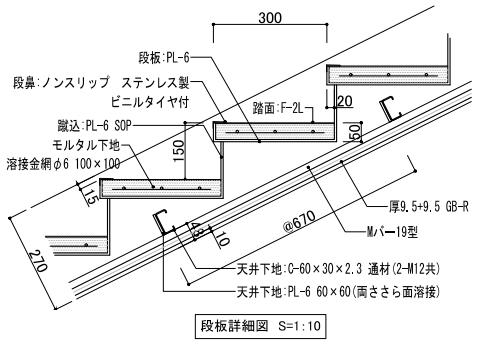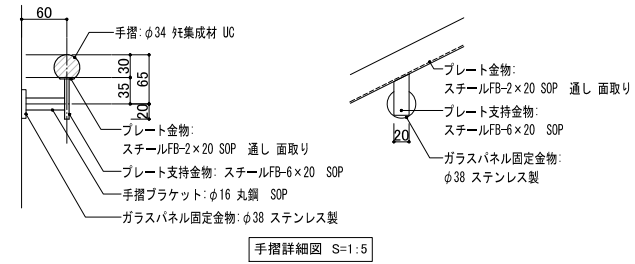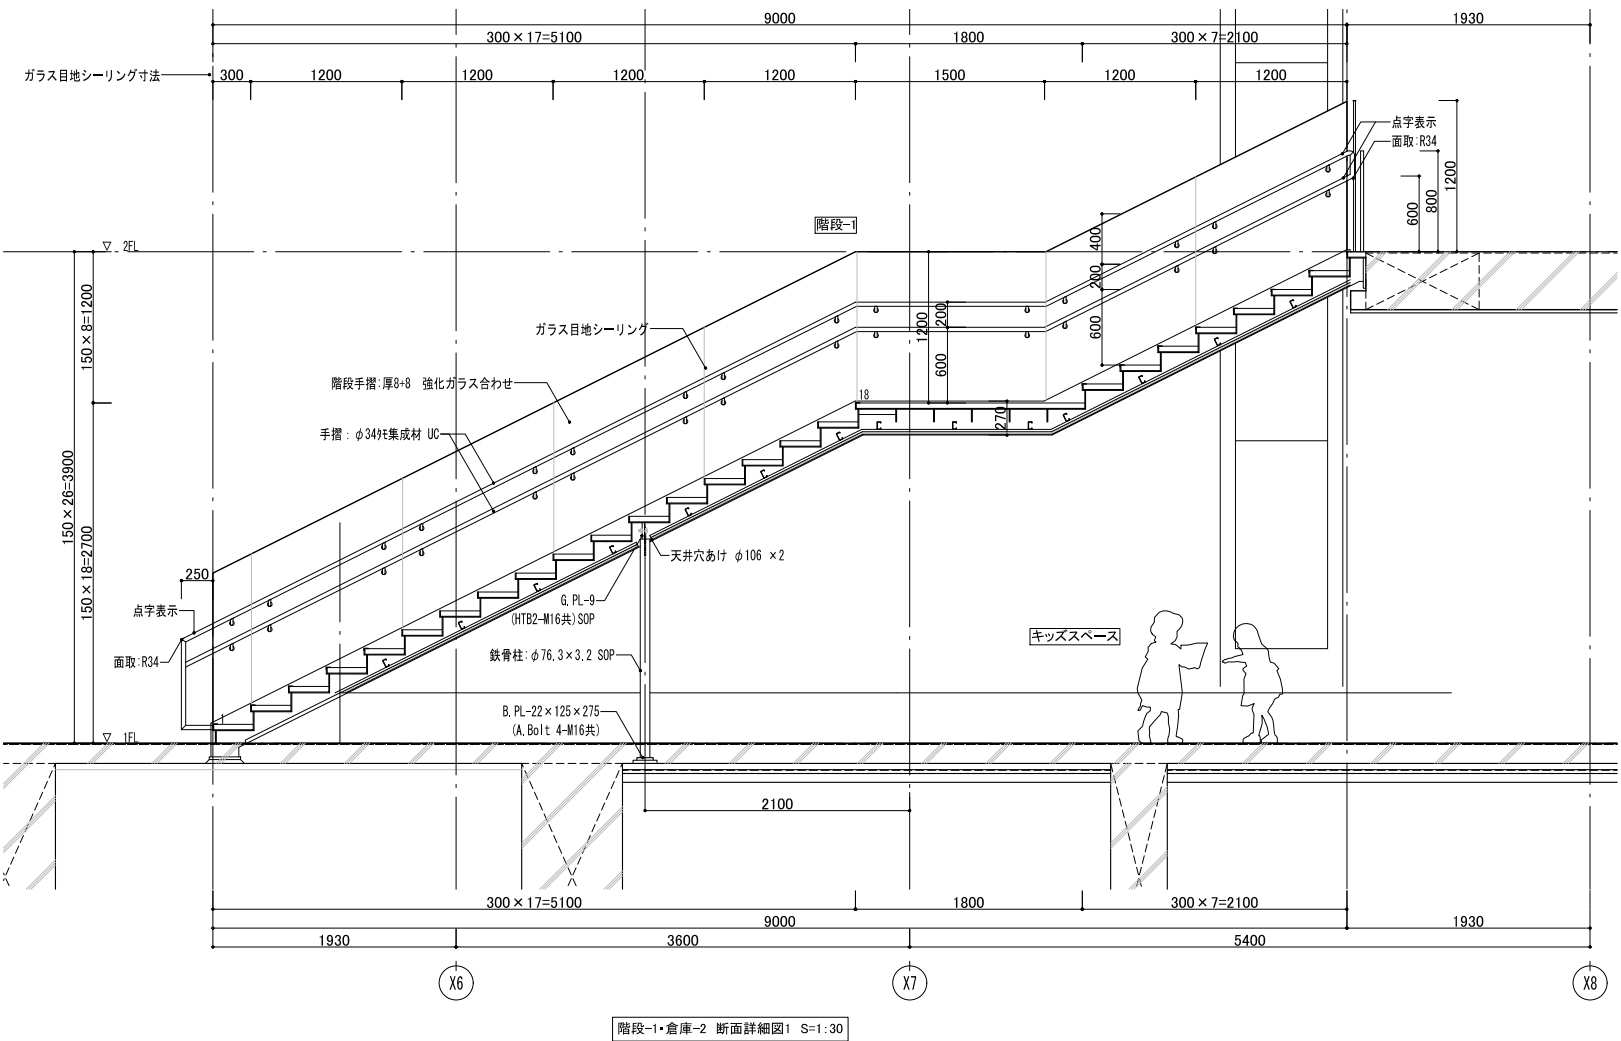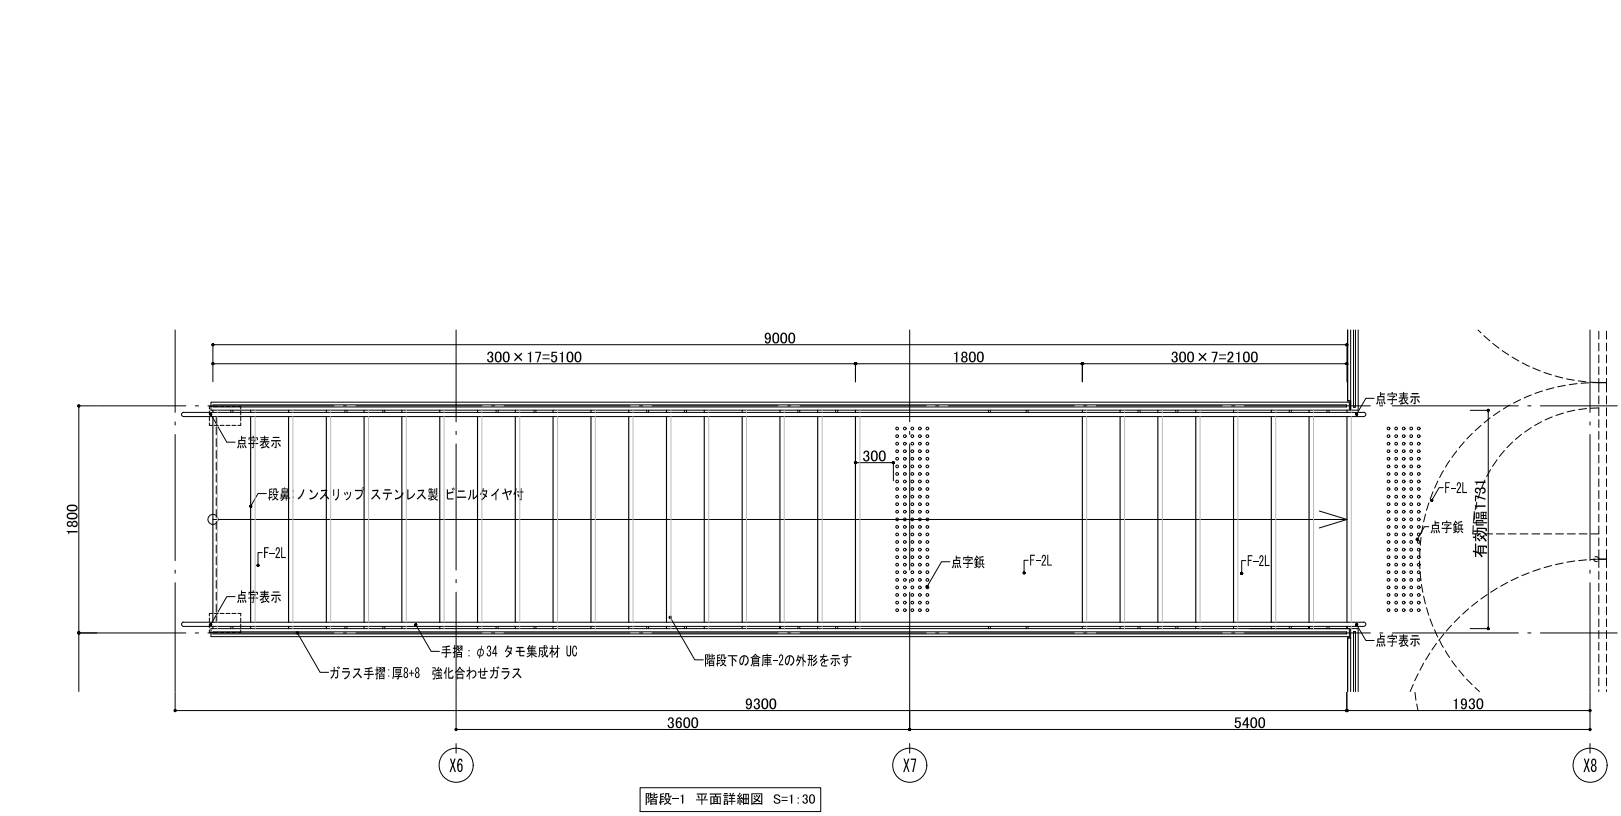


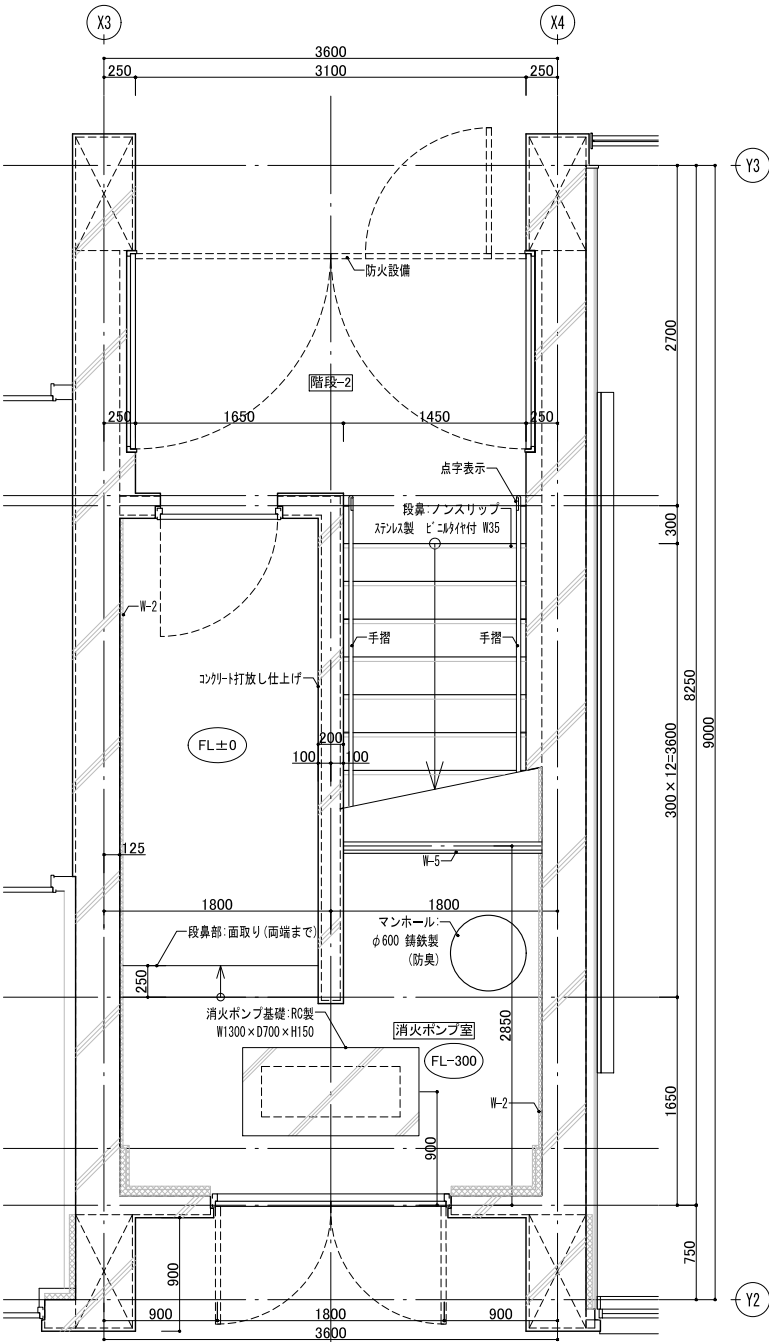


階段-2・倉庫-3・消火ポンプ室 平面詳細図 S=1:30

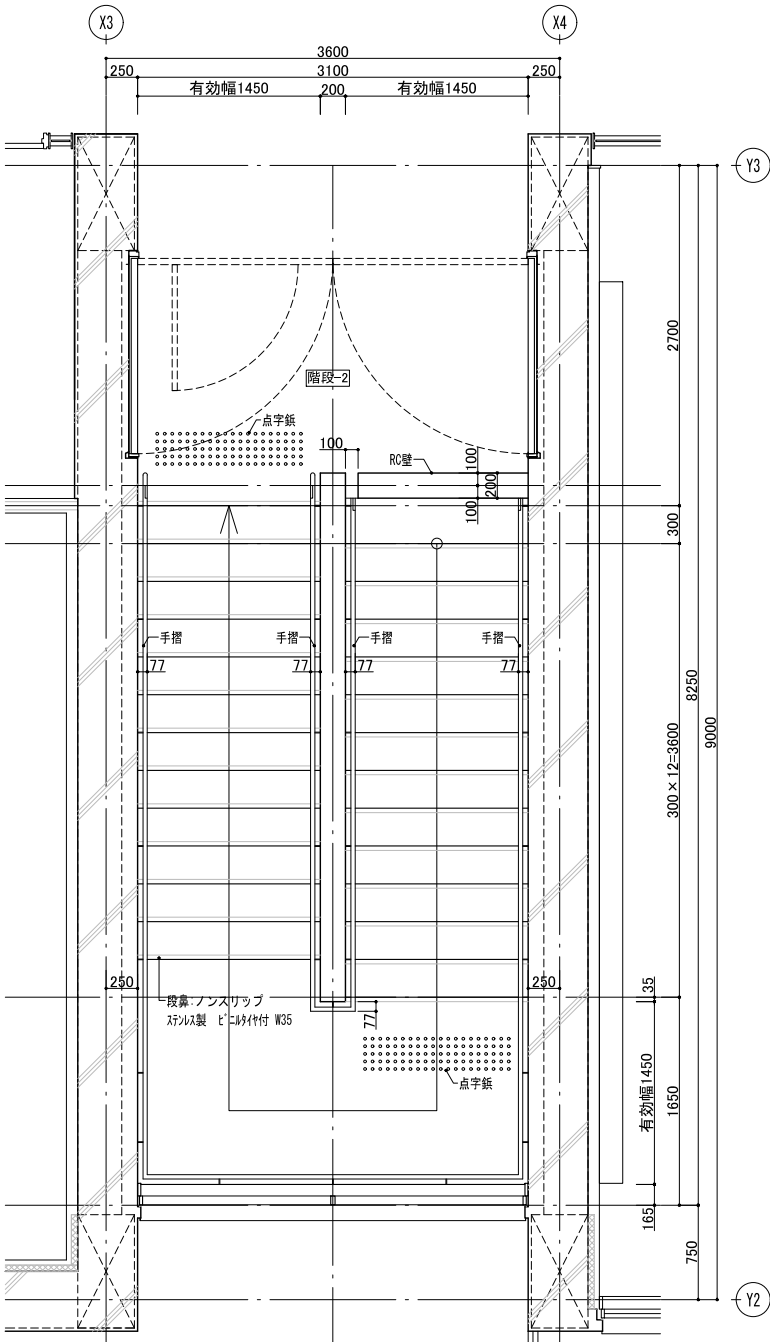


階段-2 2階 平面詳細図 S=1:30

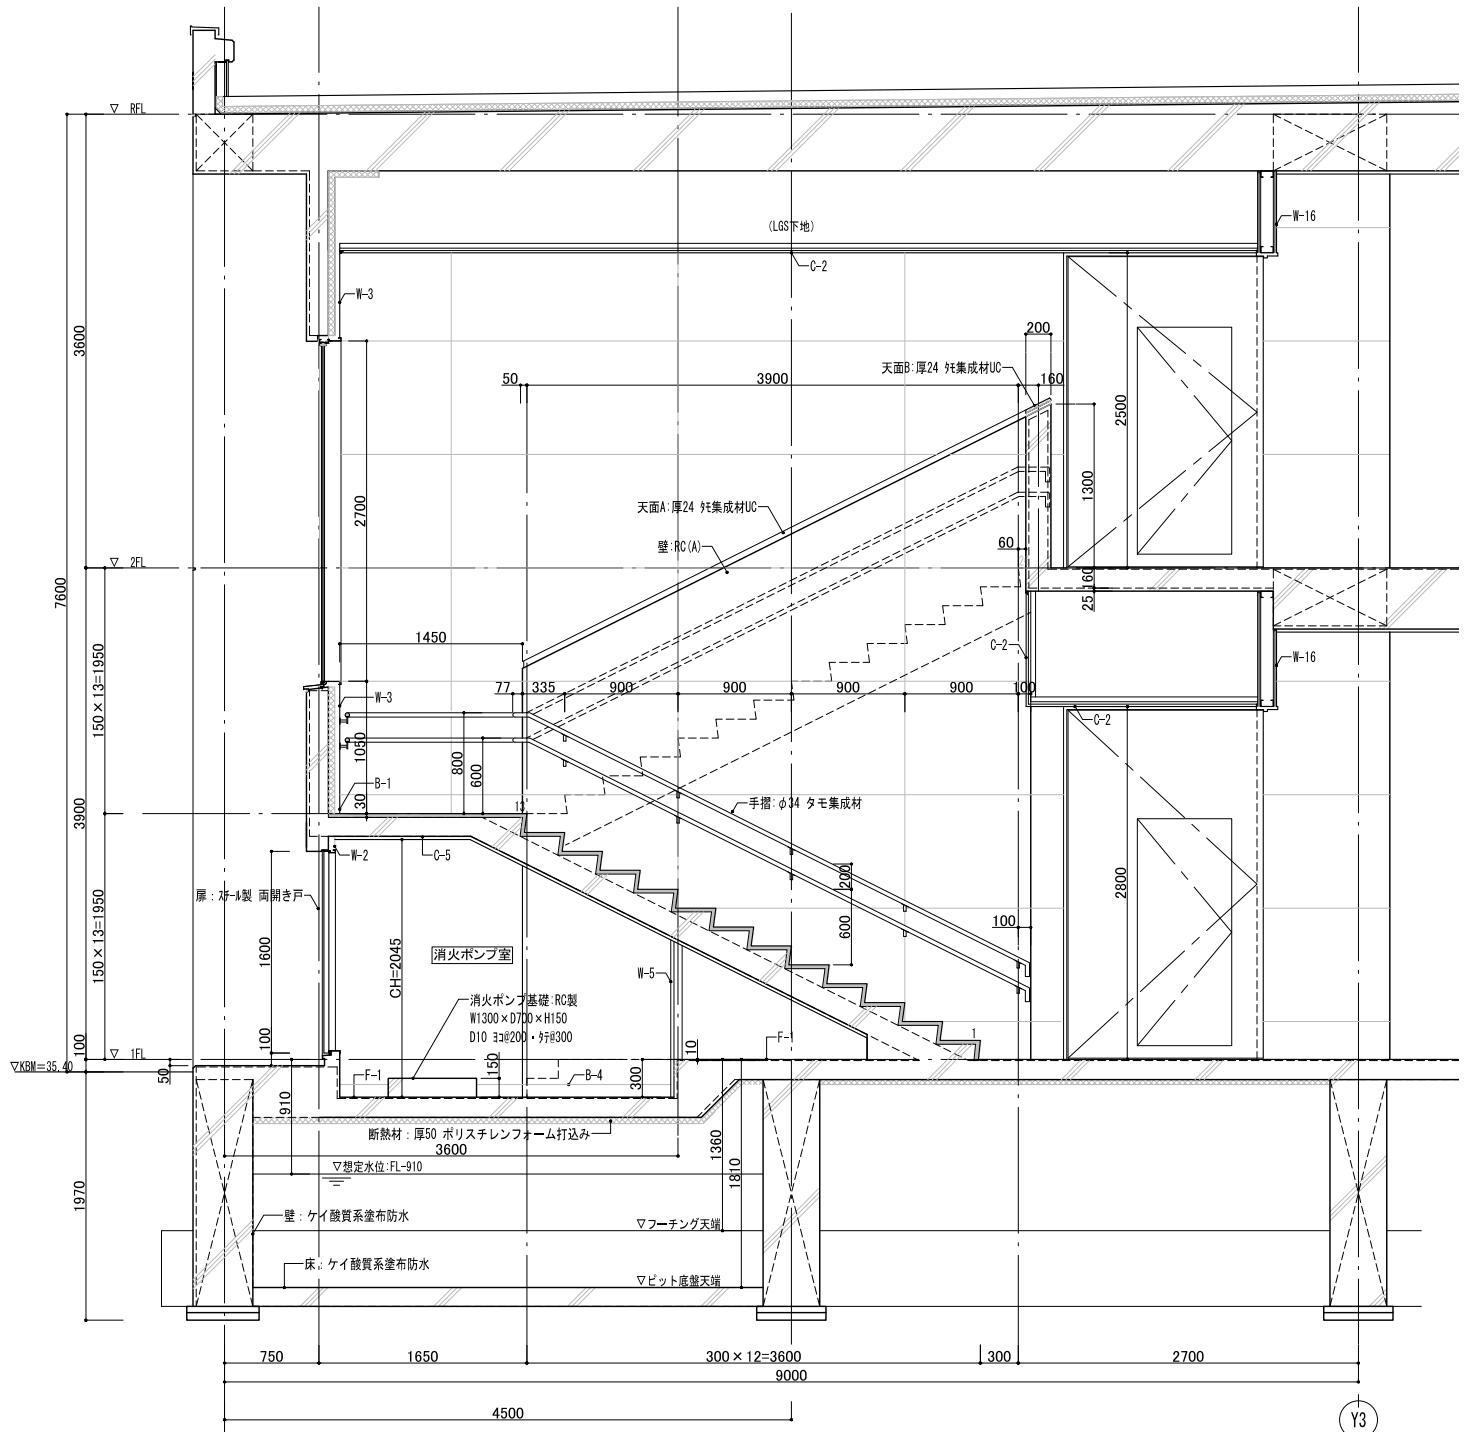




消火ポンプ室・階段-2 断面詳細図 S=1:30

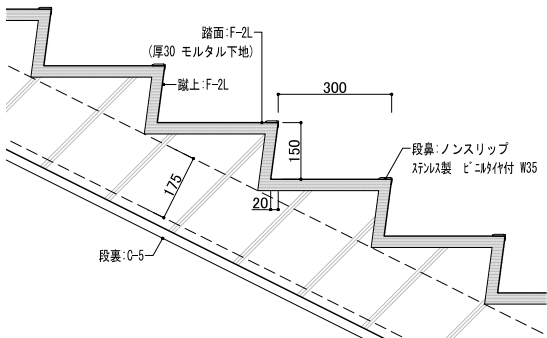


段板 詳細図 S=1:10

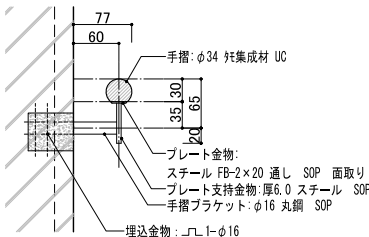


手摺詳細・RC壁取付詳細図 S=1:5

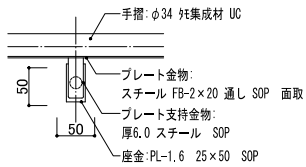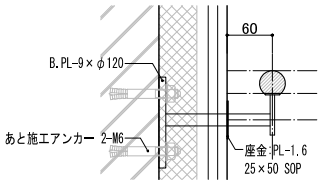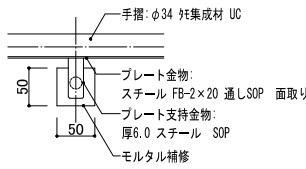








手摺 乾式壁取付詳細図 S=1:5

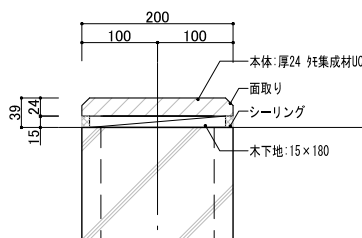


RC壁天面A 詳細図 S=1:5

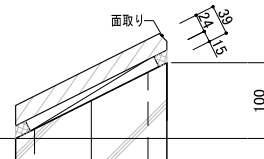


RC壁天面B 詳細図 S=1:5

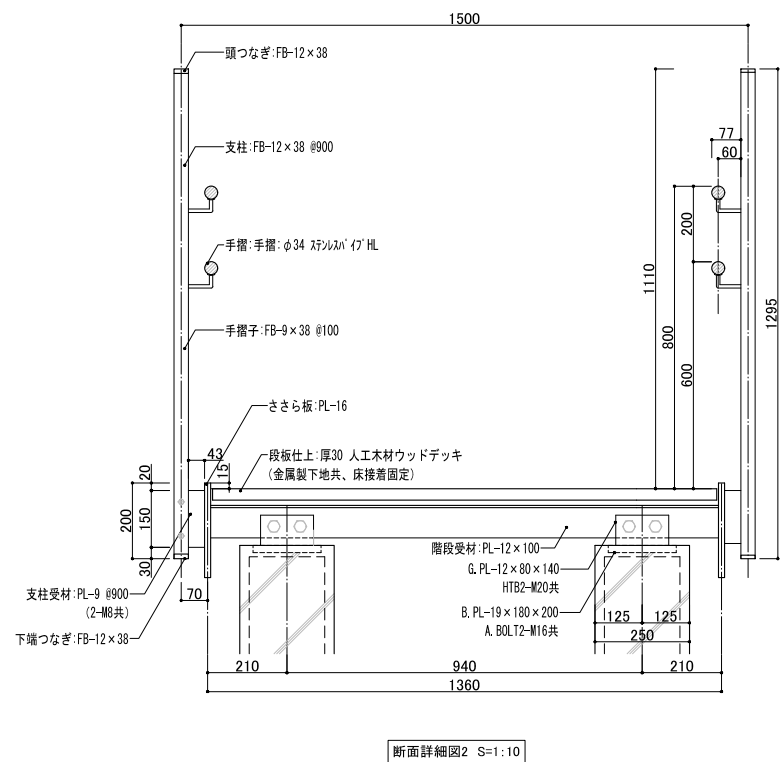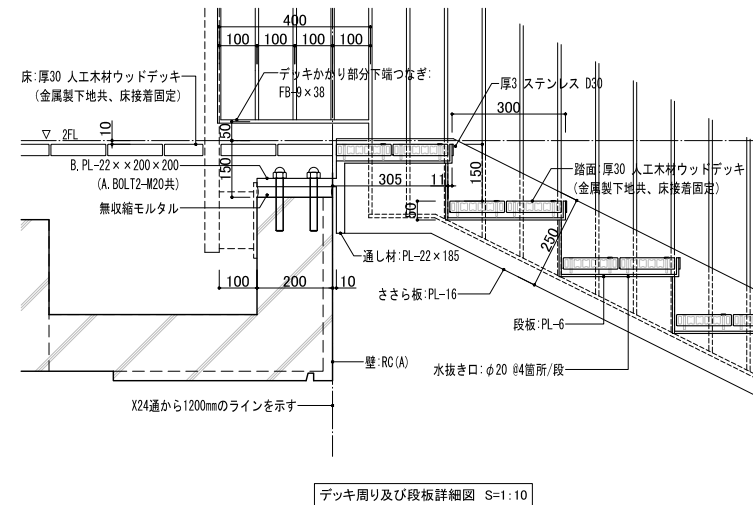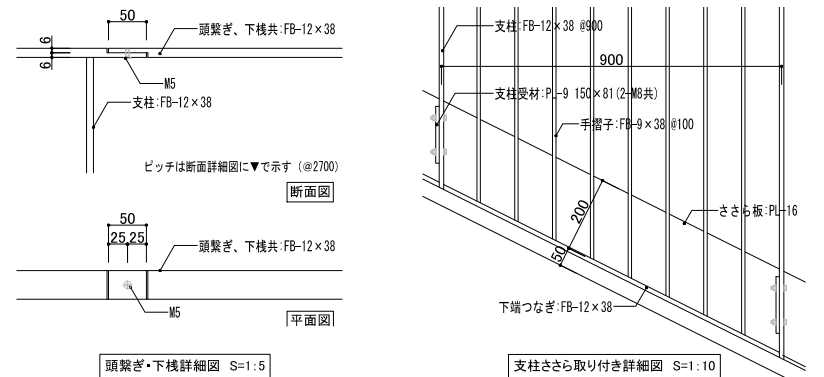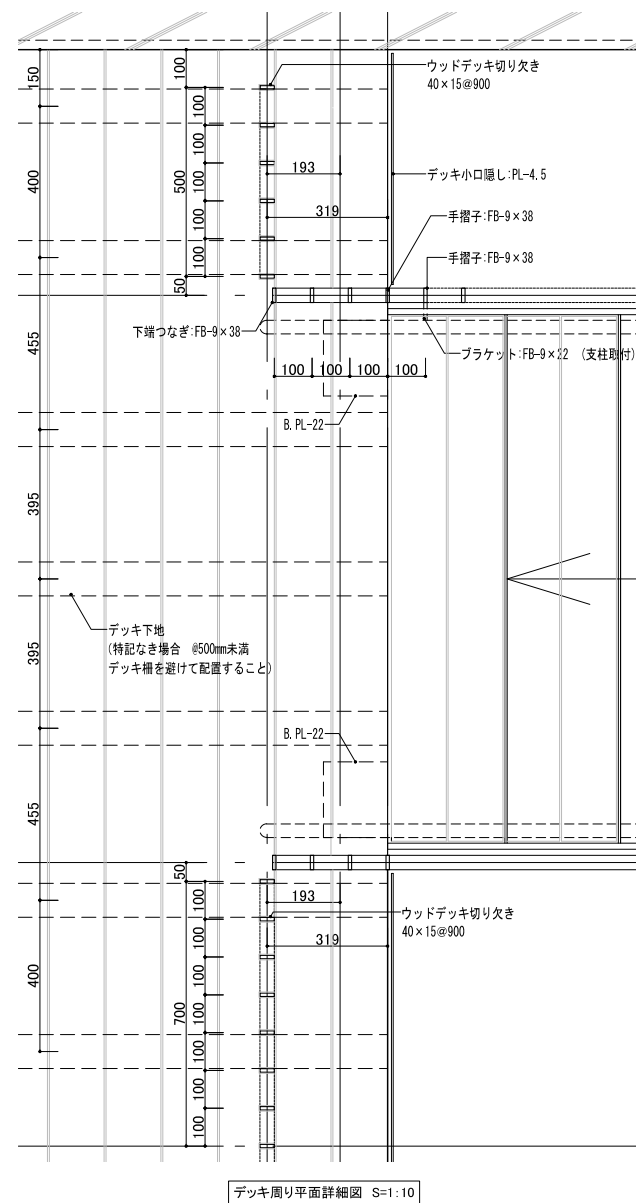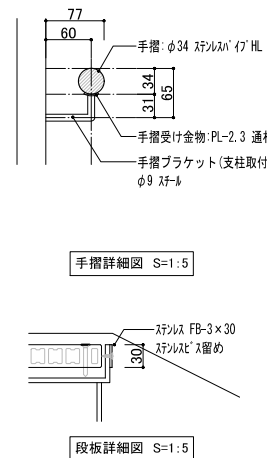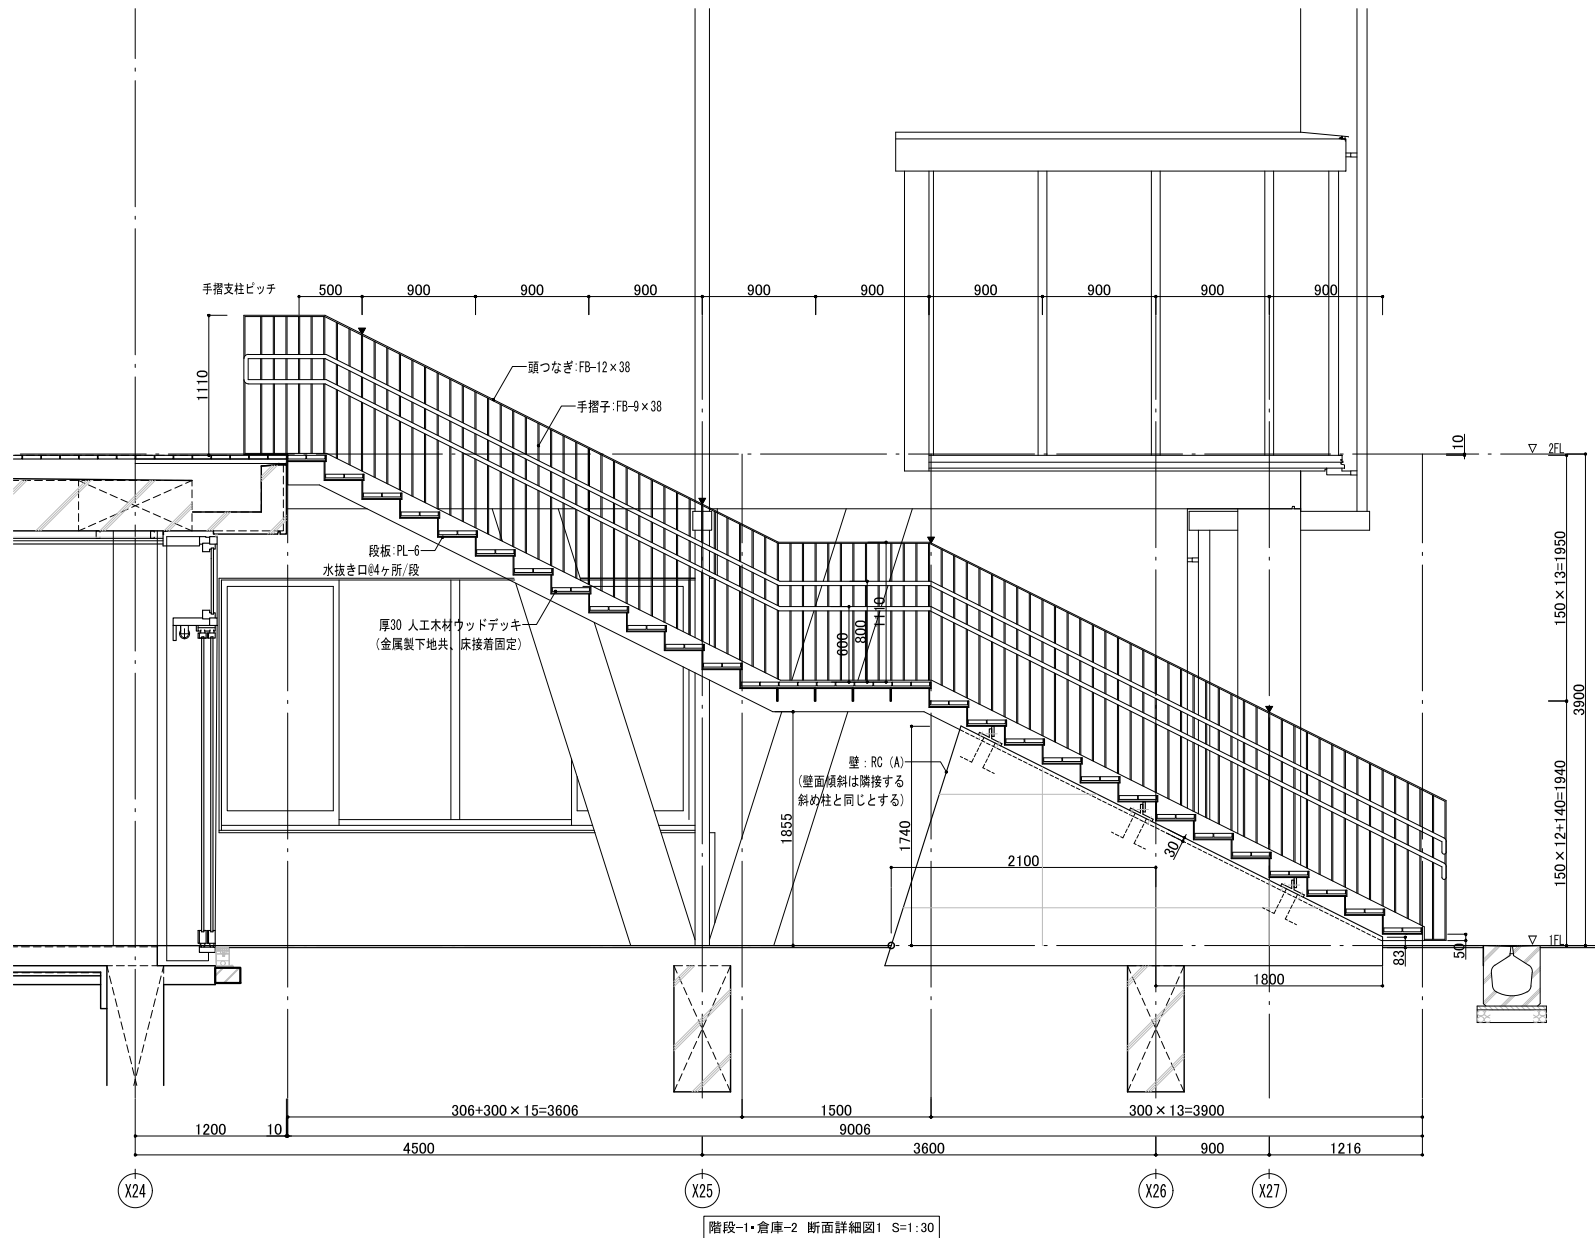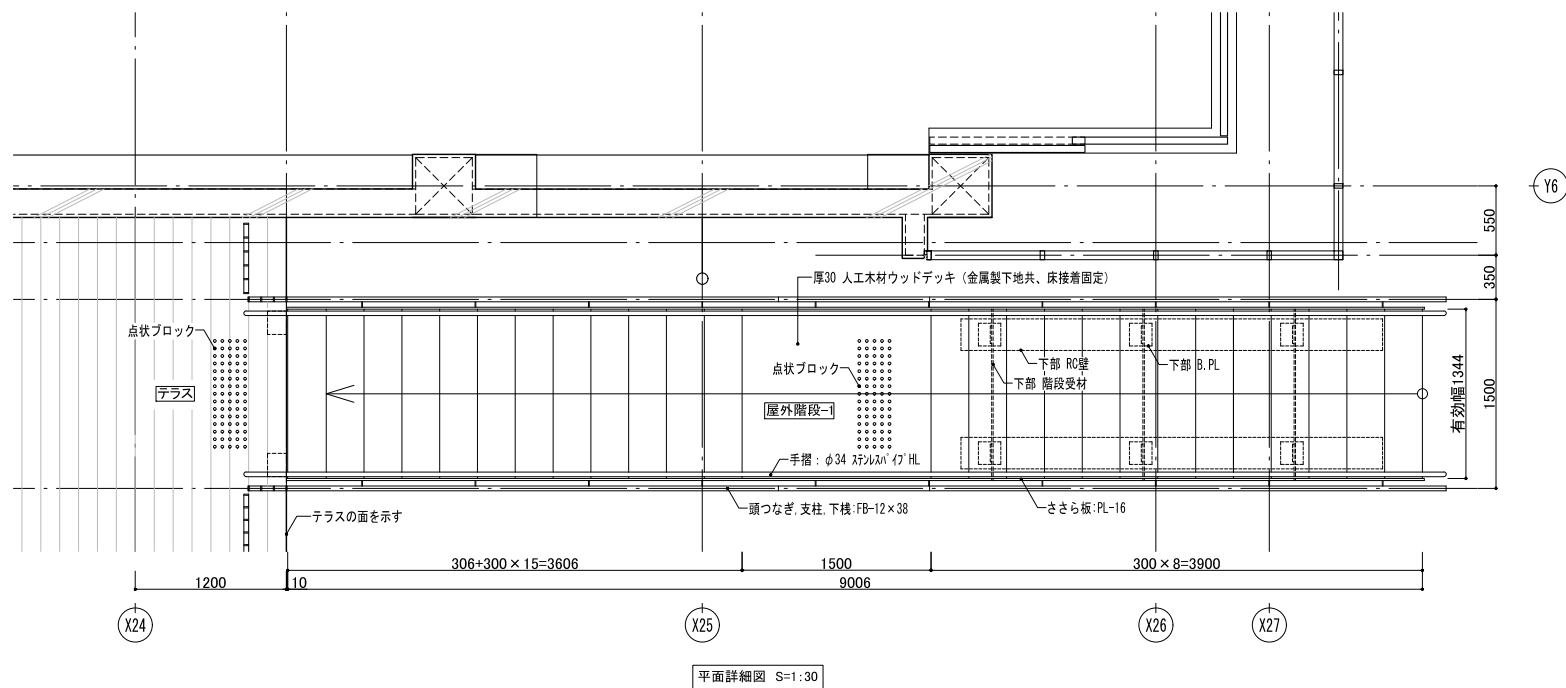



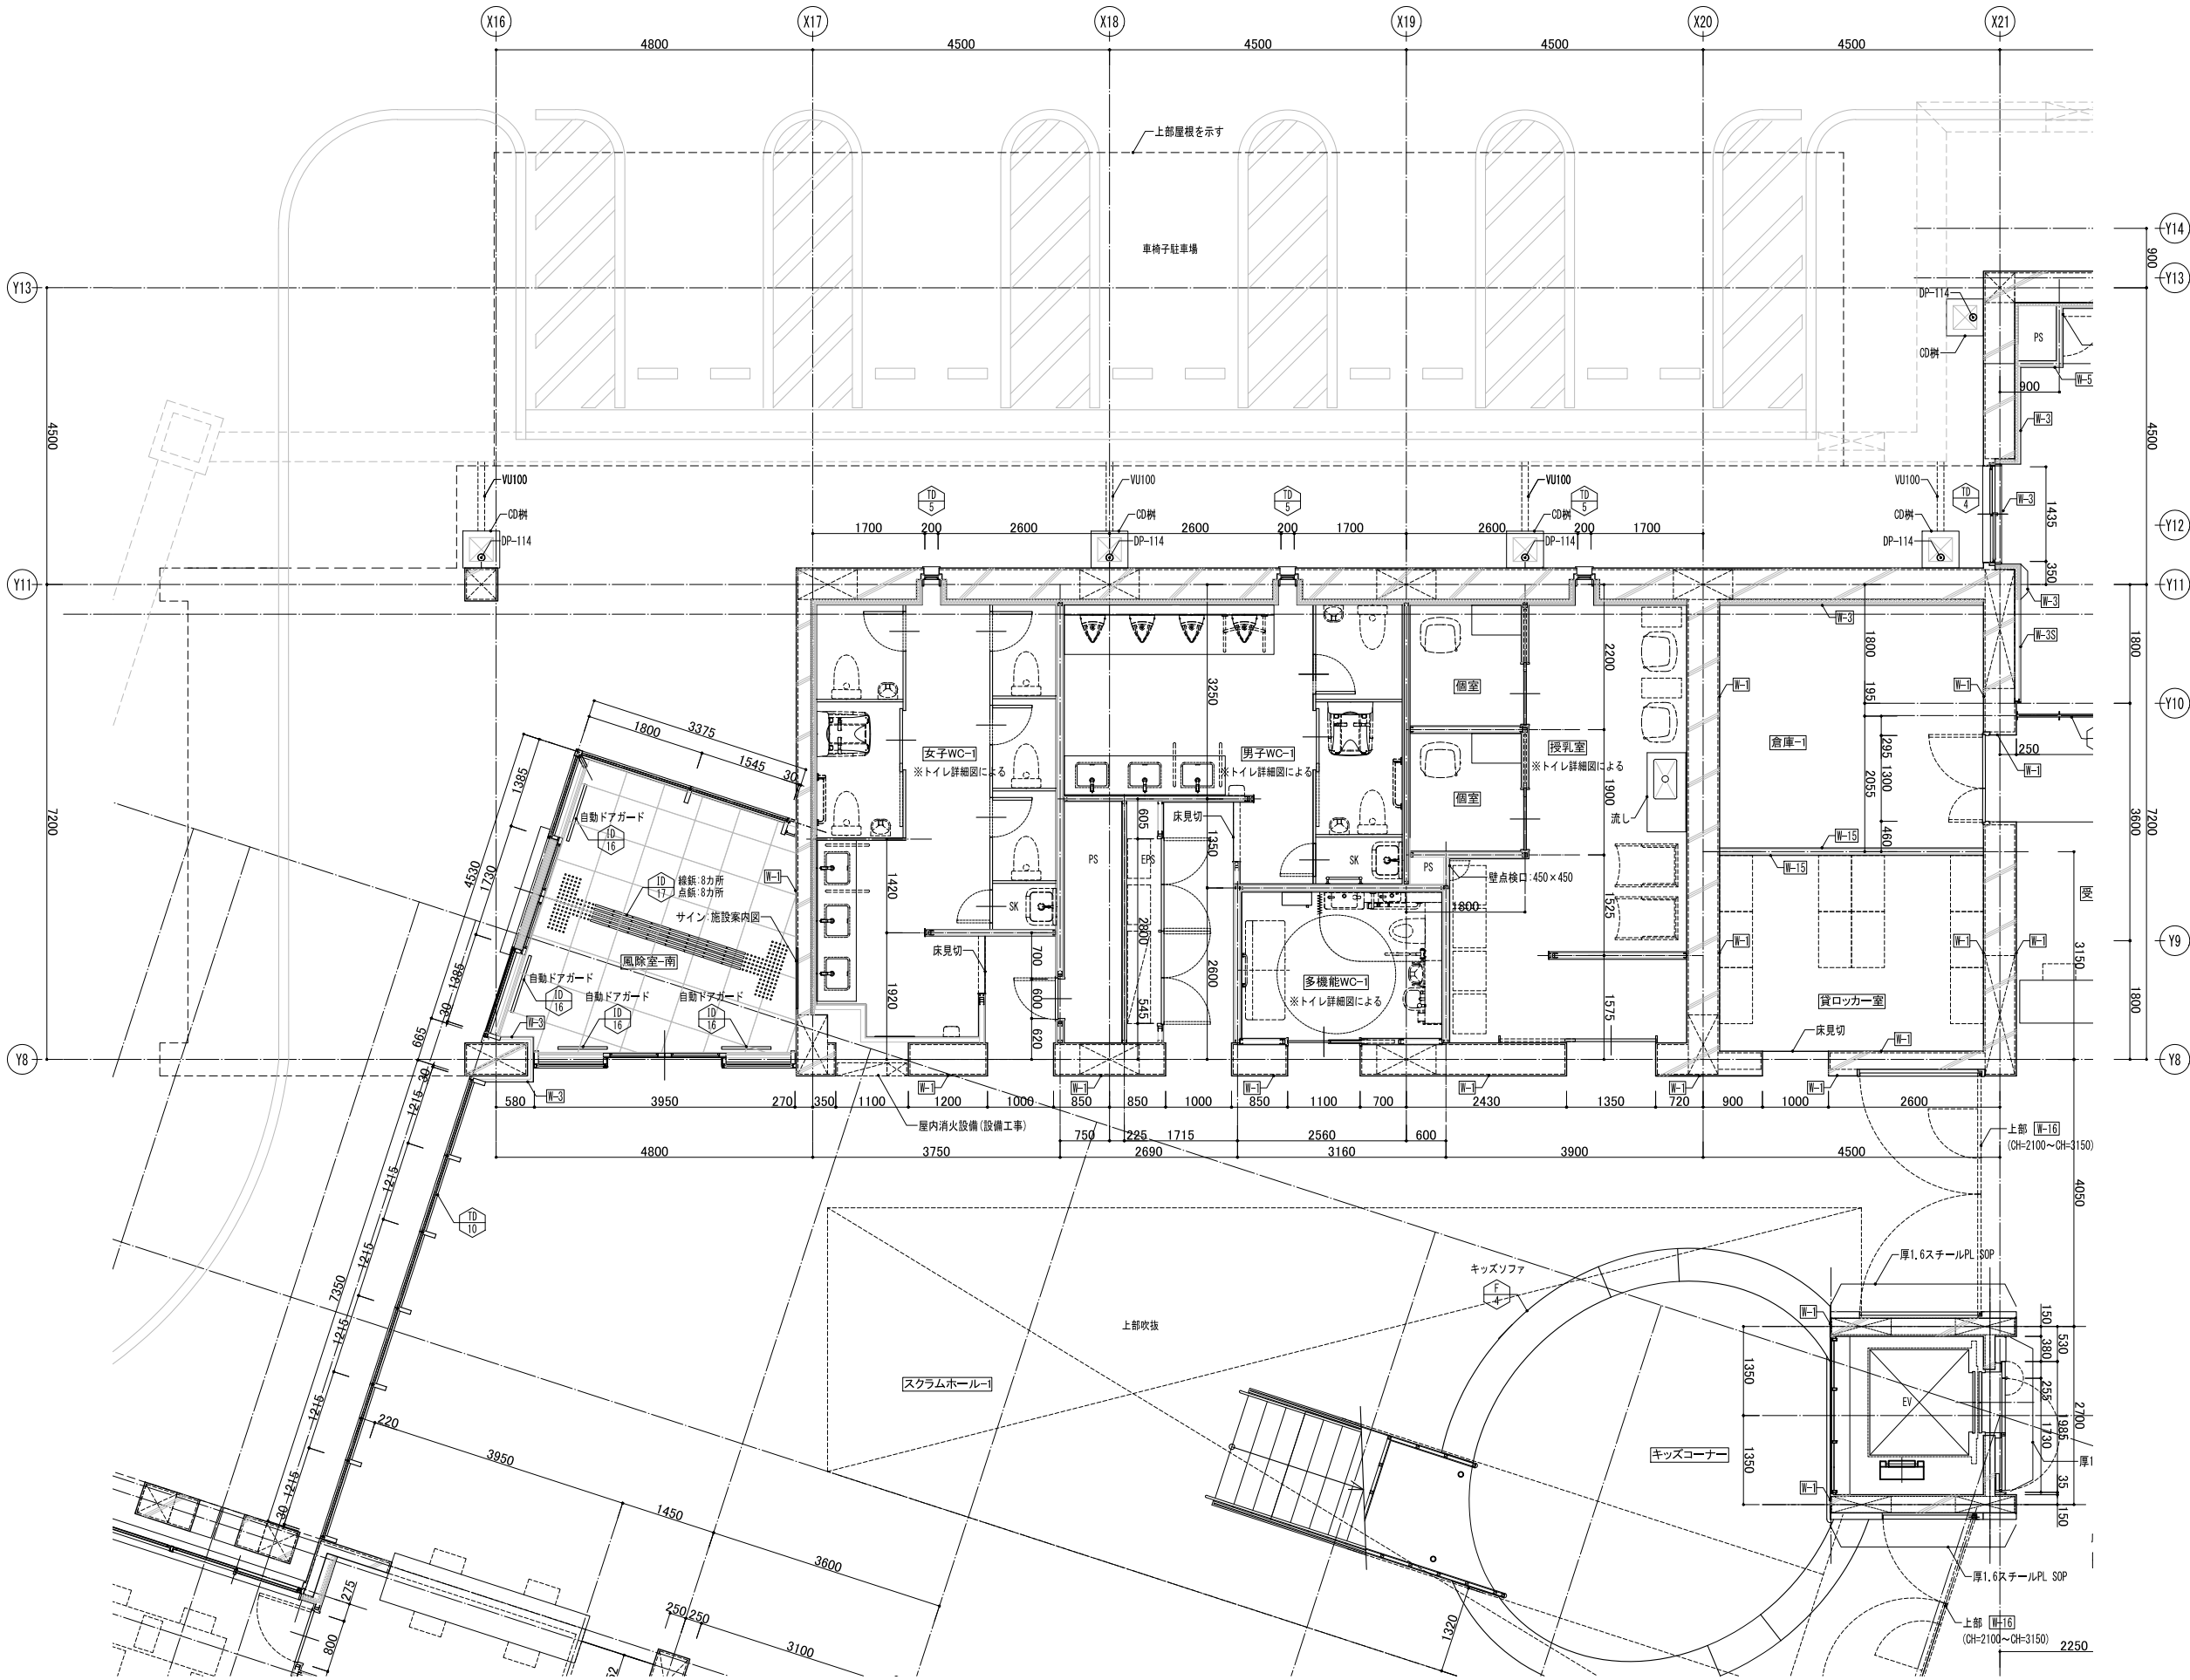


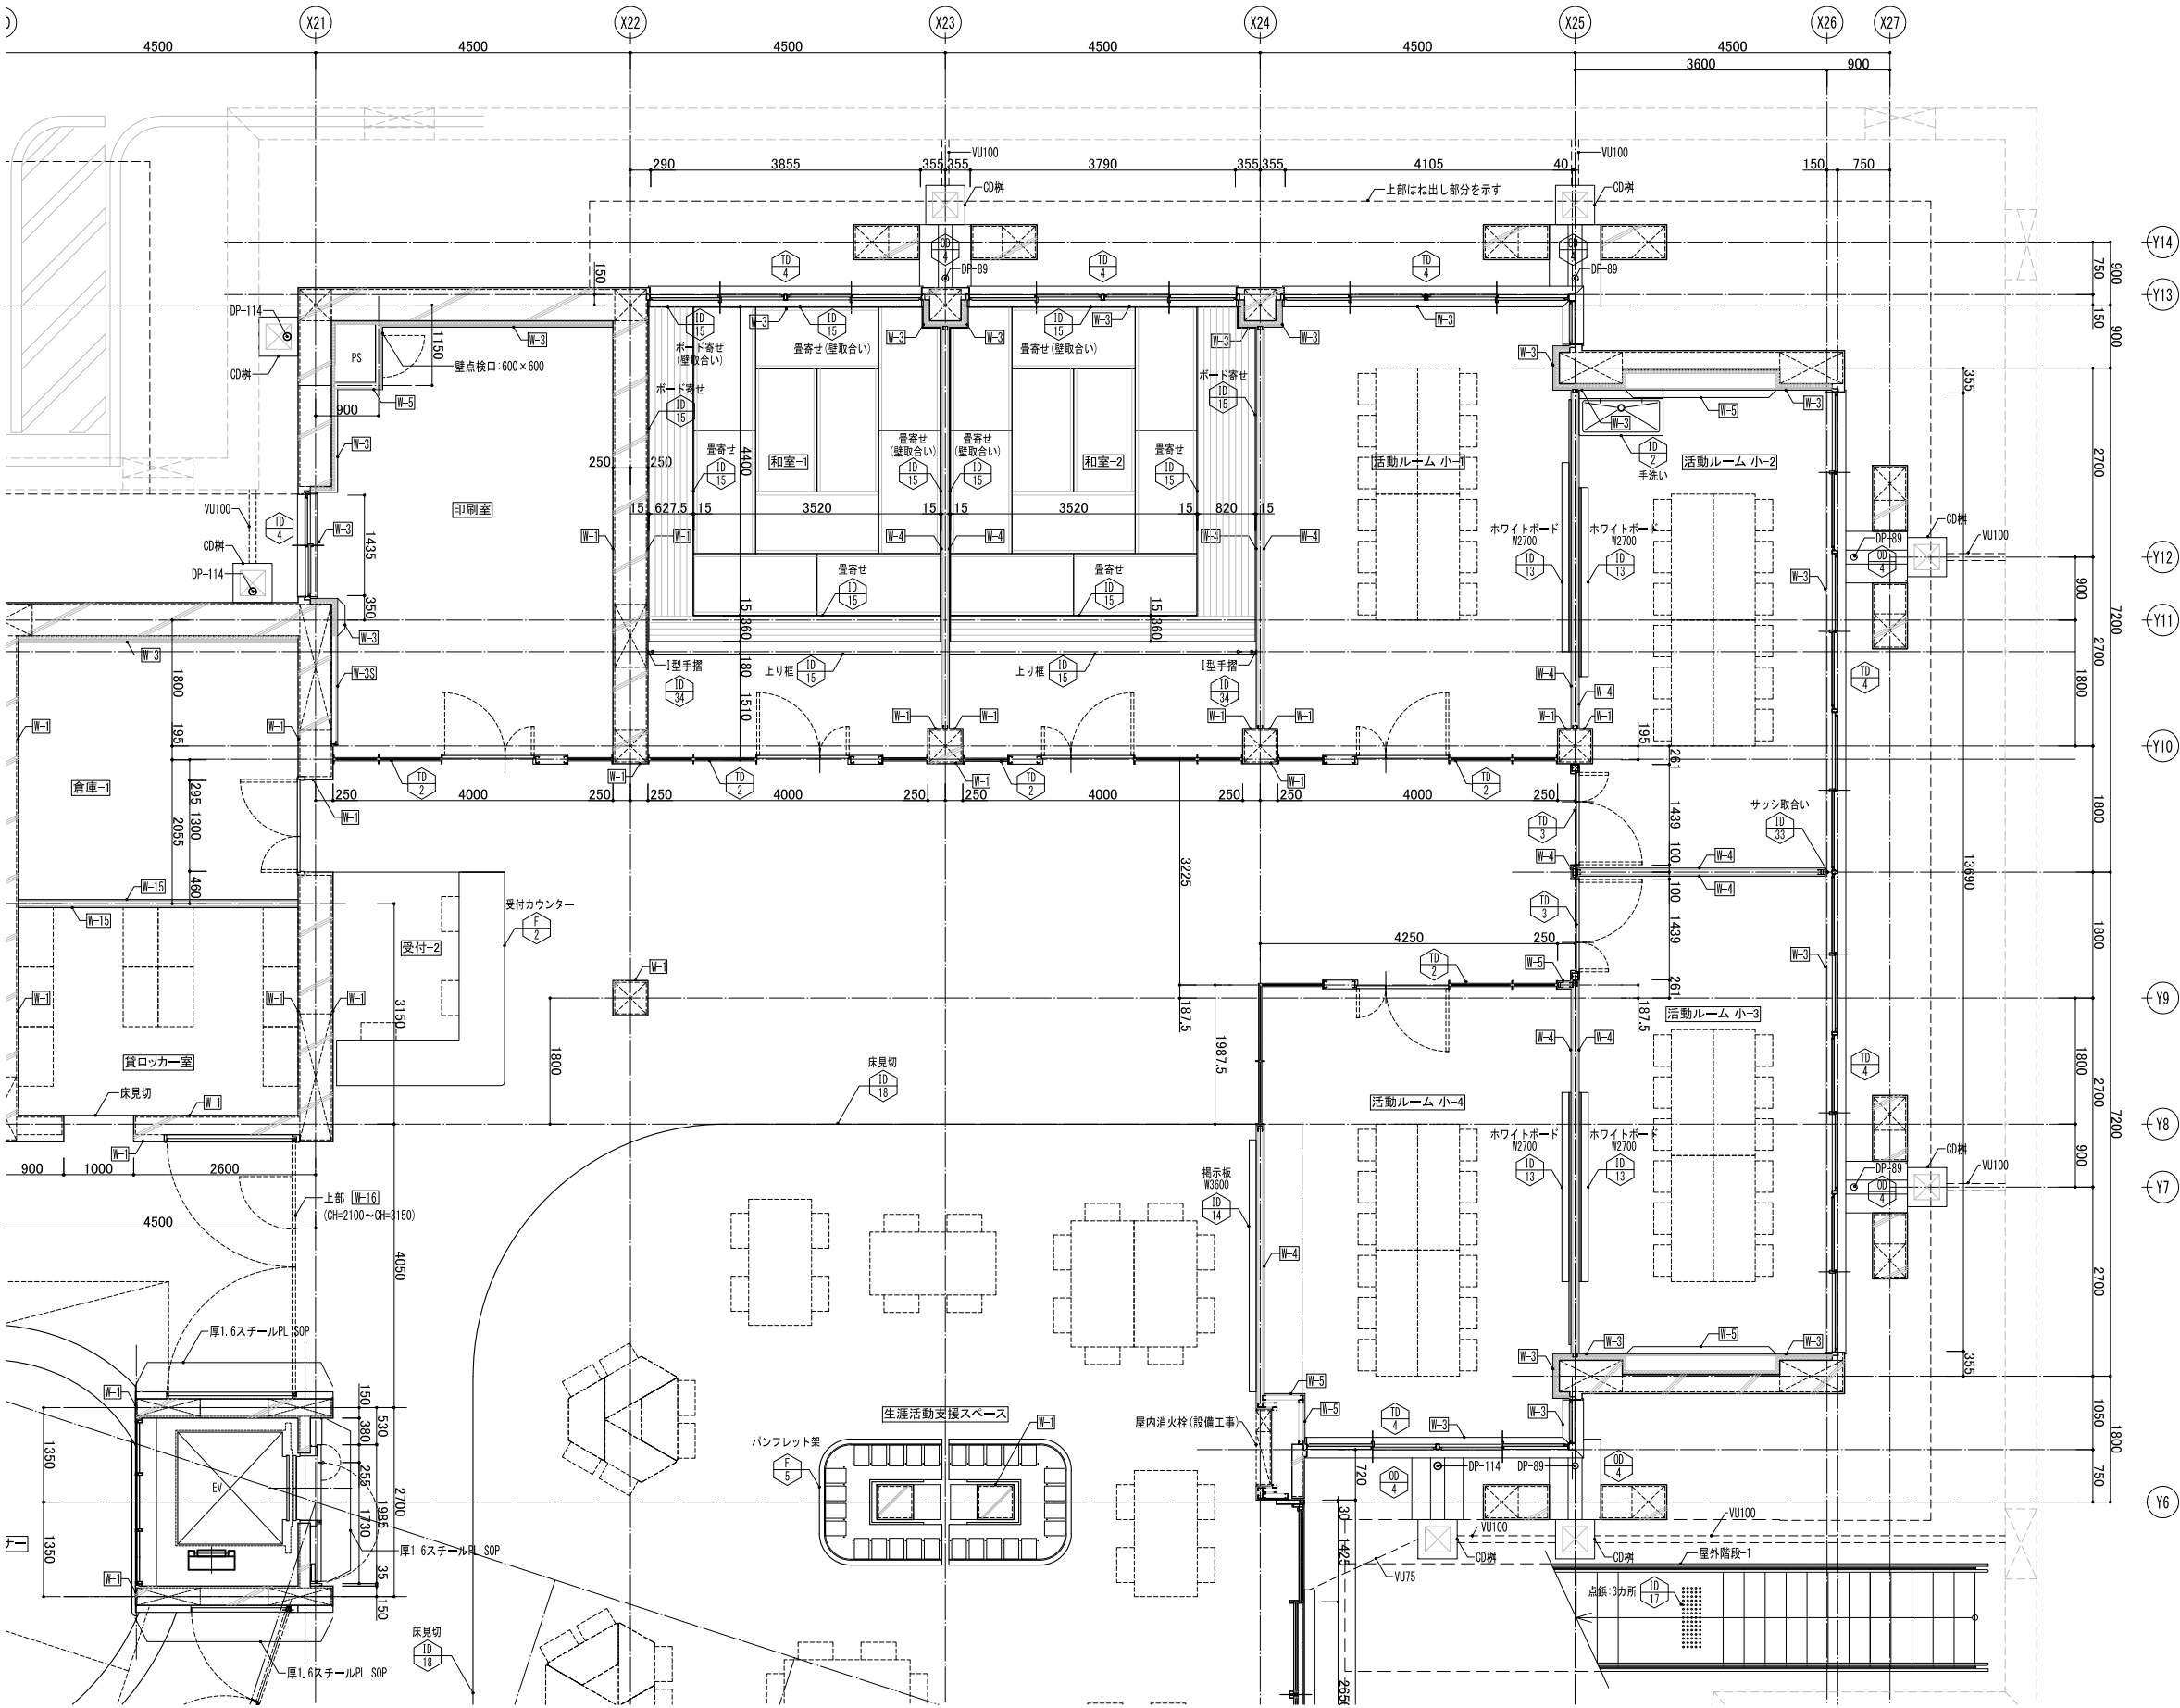



Y14  
Y13  
Y12  
Y11  
Y10  
Y9  
Y8  
Y7  
Y6

|                                                                                |  
|--------------------------------------------------------------------------------|--|--------------------------|--|-----------------------|--|-----------------------|--|----|--|---------|--|-------|--|------|--|--------------------------|--|---------------------------|-------|--|
| <div>三上建築事務所</div> <div>一級建築士事務所(茨城県)加事 登録第A0100号(0504) 茨城県水戸市大町三丁目4番36号</div> |  | 第18版 2023.04改訂           |  | 作図履歴                  |  | 検図履歴                  |  | 承認 |  | 検図      |  | 検証    |  | 作図   |  | 業務No. 23-04 設計年月 2024.10 |  | 図番                        |       |  |
|                                                                                |  | 一級建築士登録 234778号          |  | 日付 作図者 概要             |  | 日付 検図者 概要             |  | 所長 |  | 技術監理室室長 |  | 設計室室長 |  | P.L. |  | 担当者                      |  |                           | 作図担当者 |  |
|                                                                                |  | 益子一彦                     |  | 240712 建築設計グループ・米子 作図 |  | 240807 技術監理室・石井 積算前検図 |  |    |  |         |  |       |  |      |  |                          |  |                           |       |  |
|                                                                                |  | 当該図書の設計者 一級建築士登録 215013号 |  |                       |  |                       |  |    |  |         |  |       |  |      |  |                          |  |                           |       |  |
|                                                                                |  | 小沼 悟                     |  |                       |  |                       |  |    |  |         |  |       |  |      |  |                          |  |                           |       |  |
|                                                                                |  |                          |  |                       |  |                       |  |    |  |         |  |       |  |      |  | 図面名称<br>1階平面詳細図(2)       |  | 縮尺<br>A1=1:50<br>A3=1:100 |       |  |

A-34

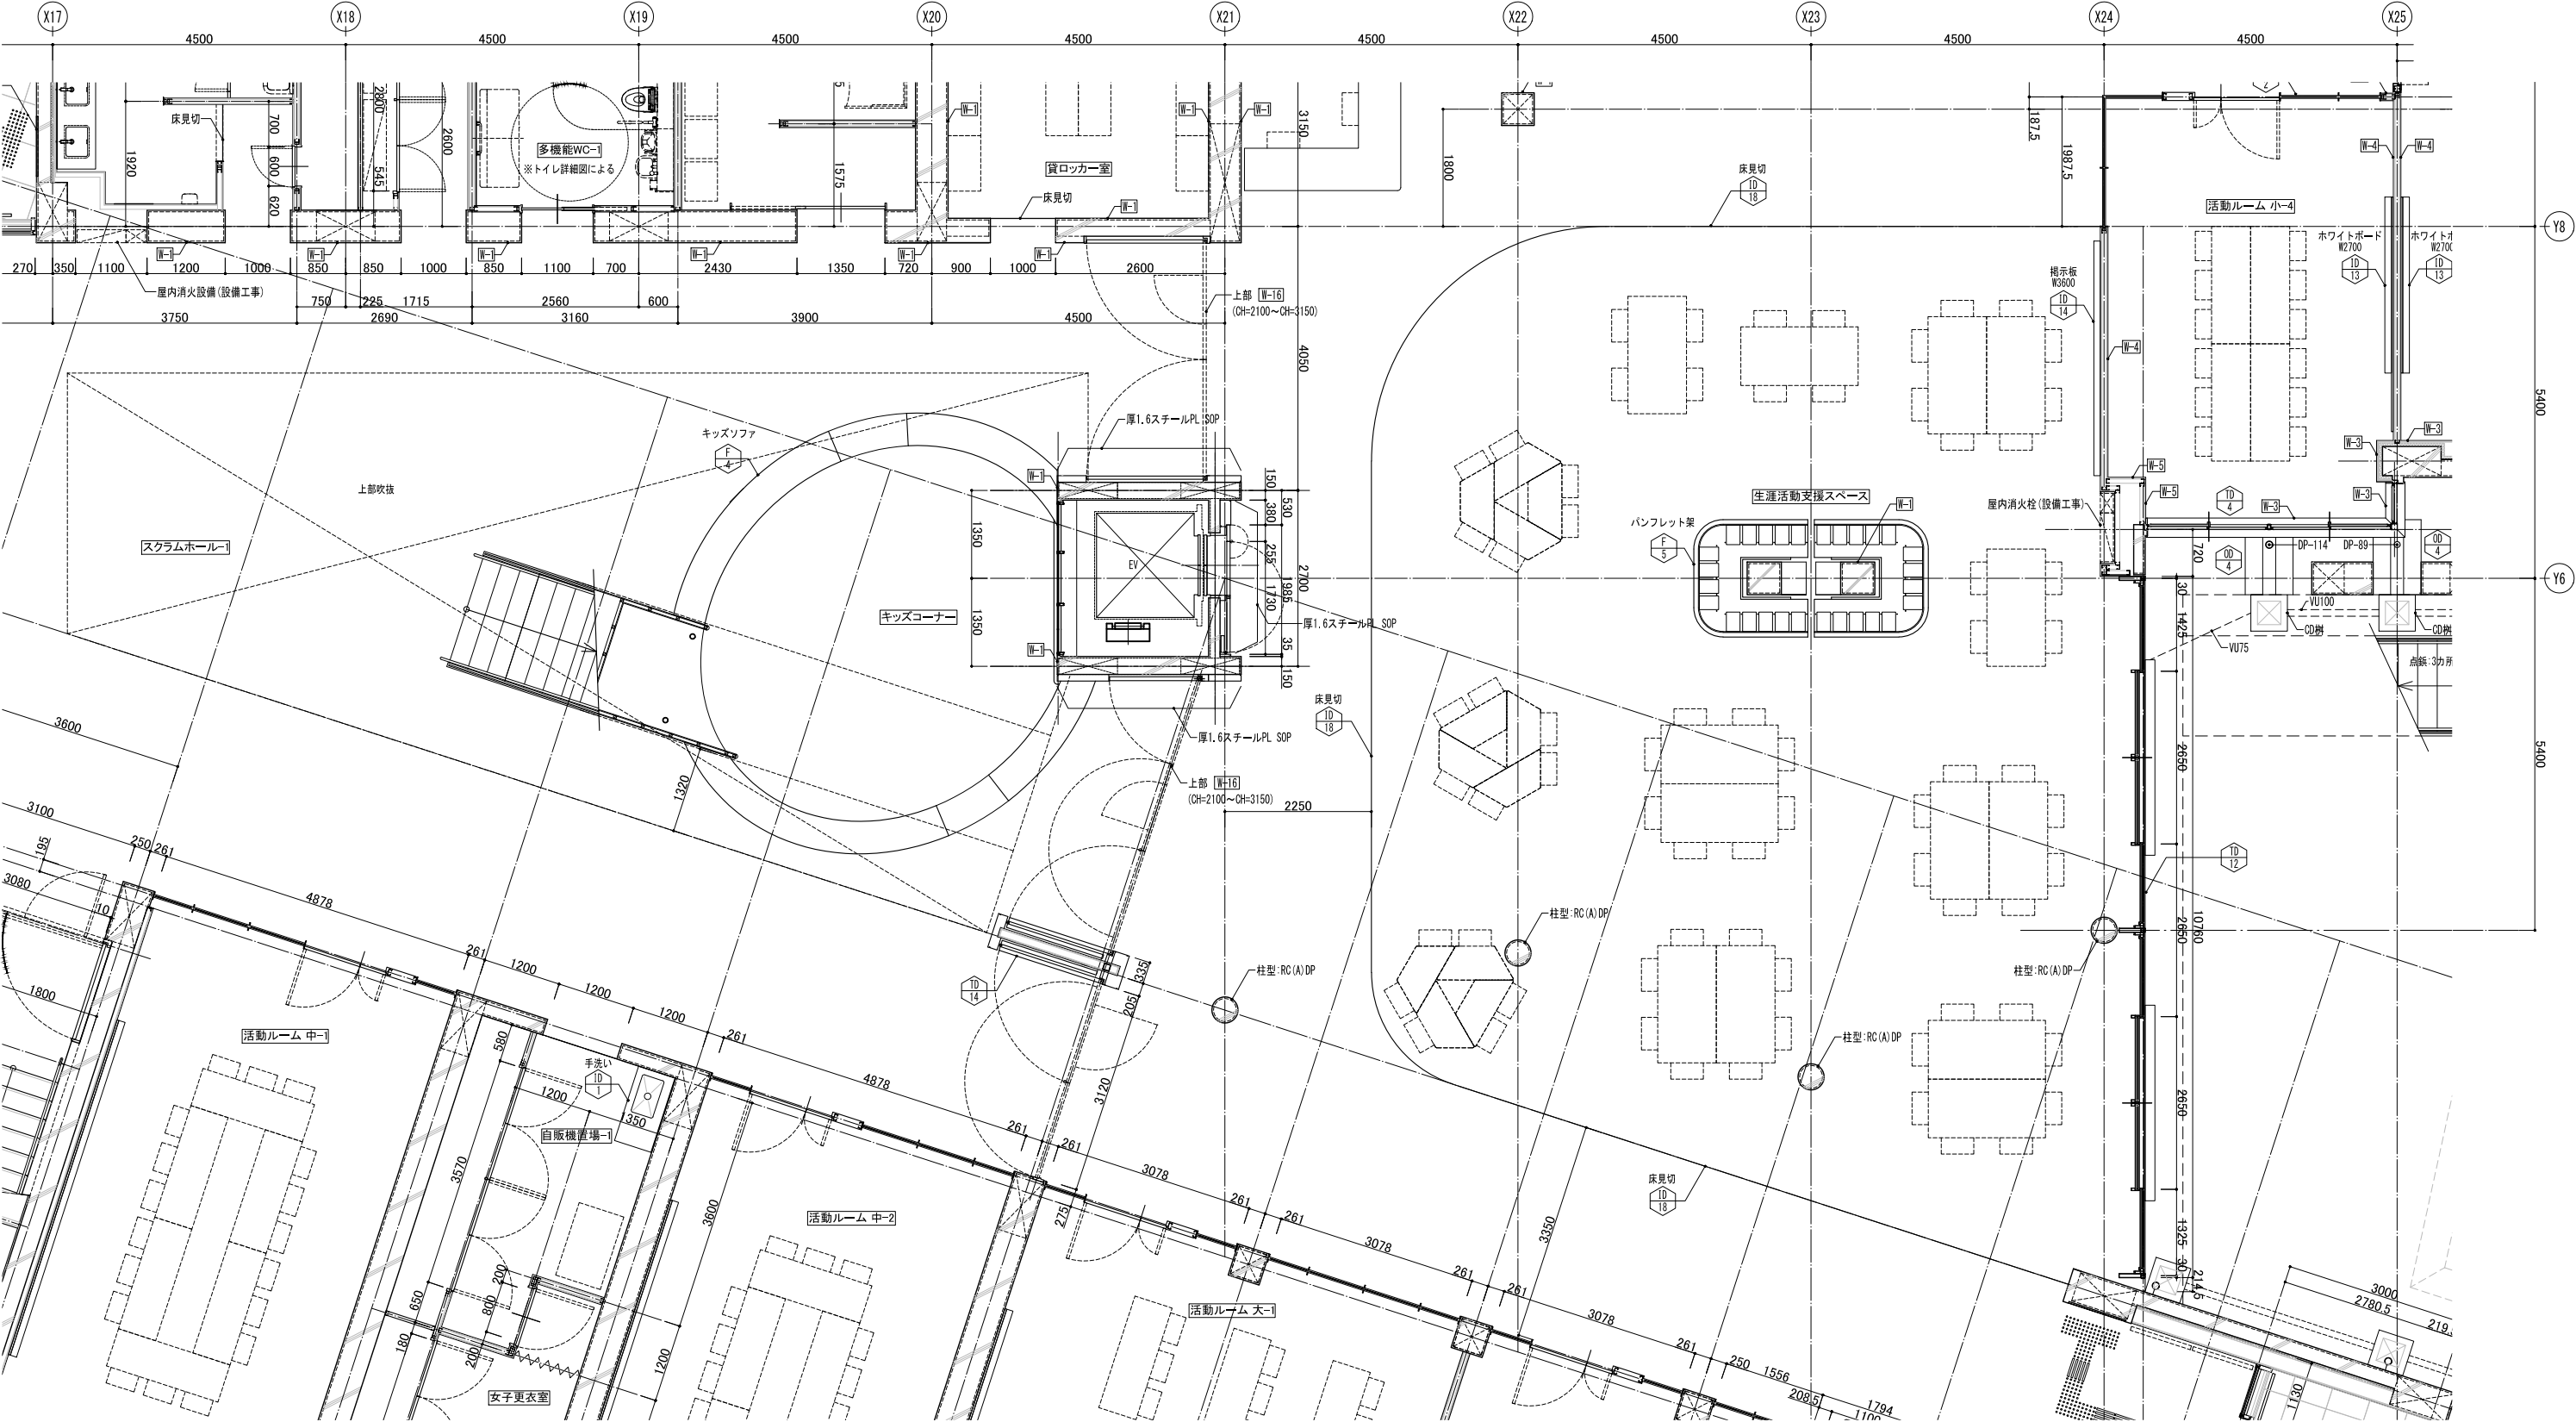


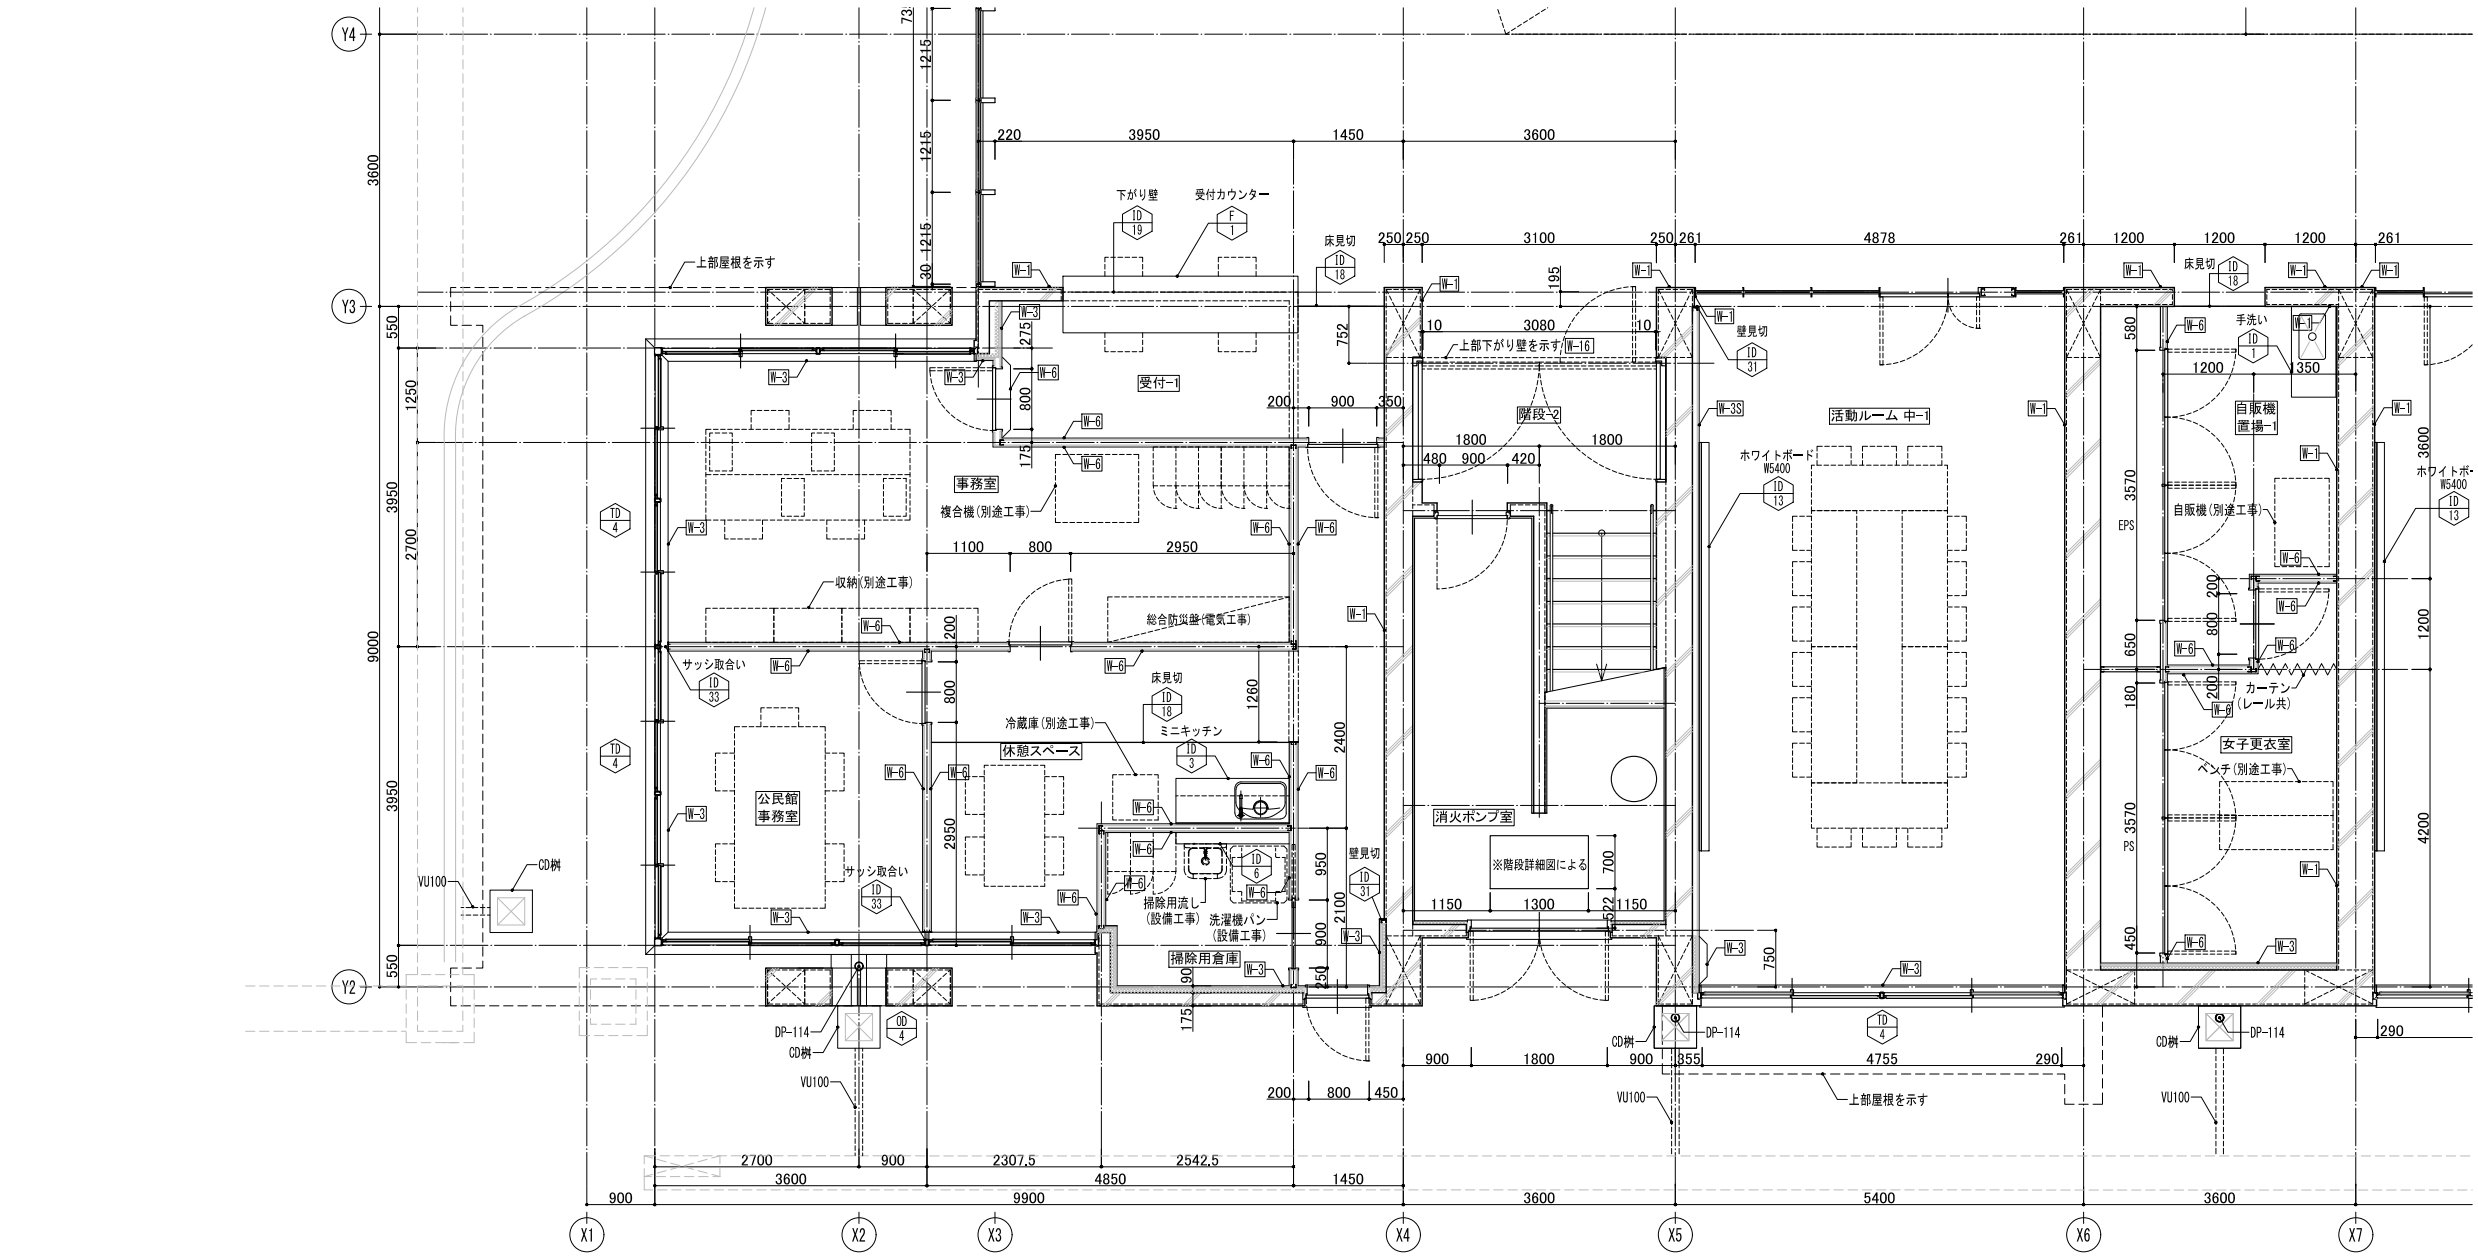

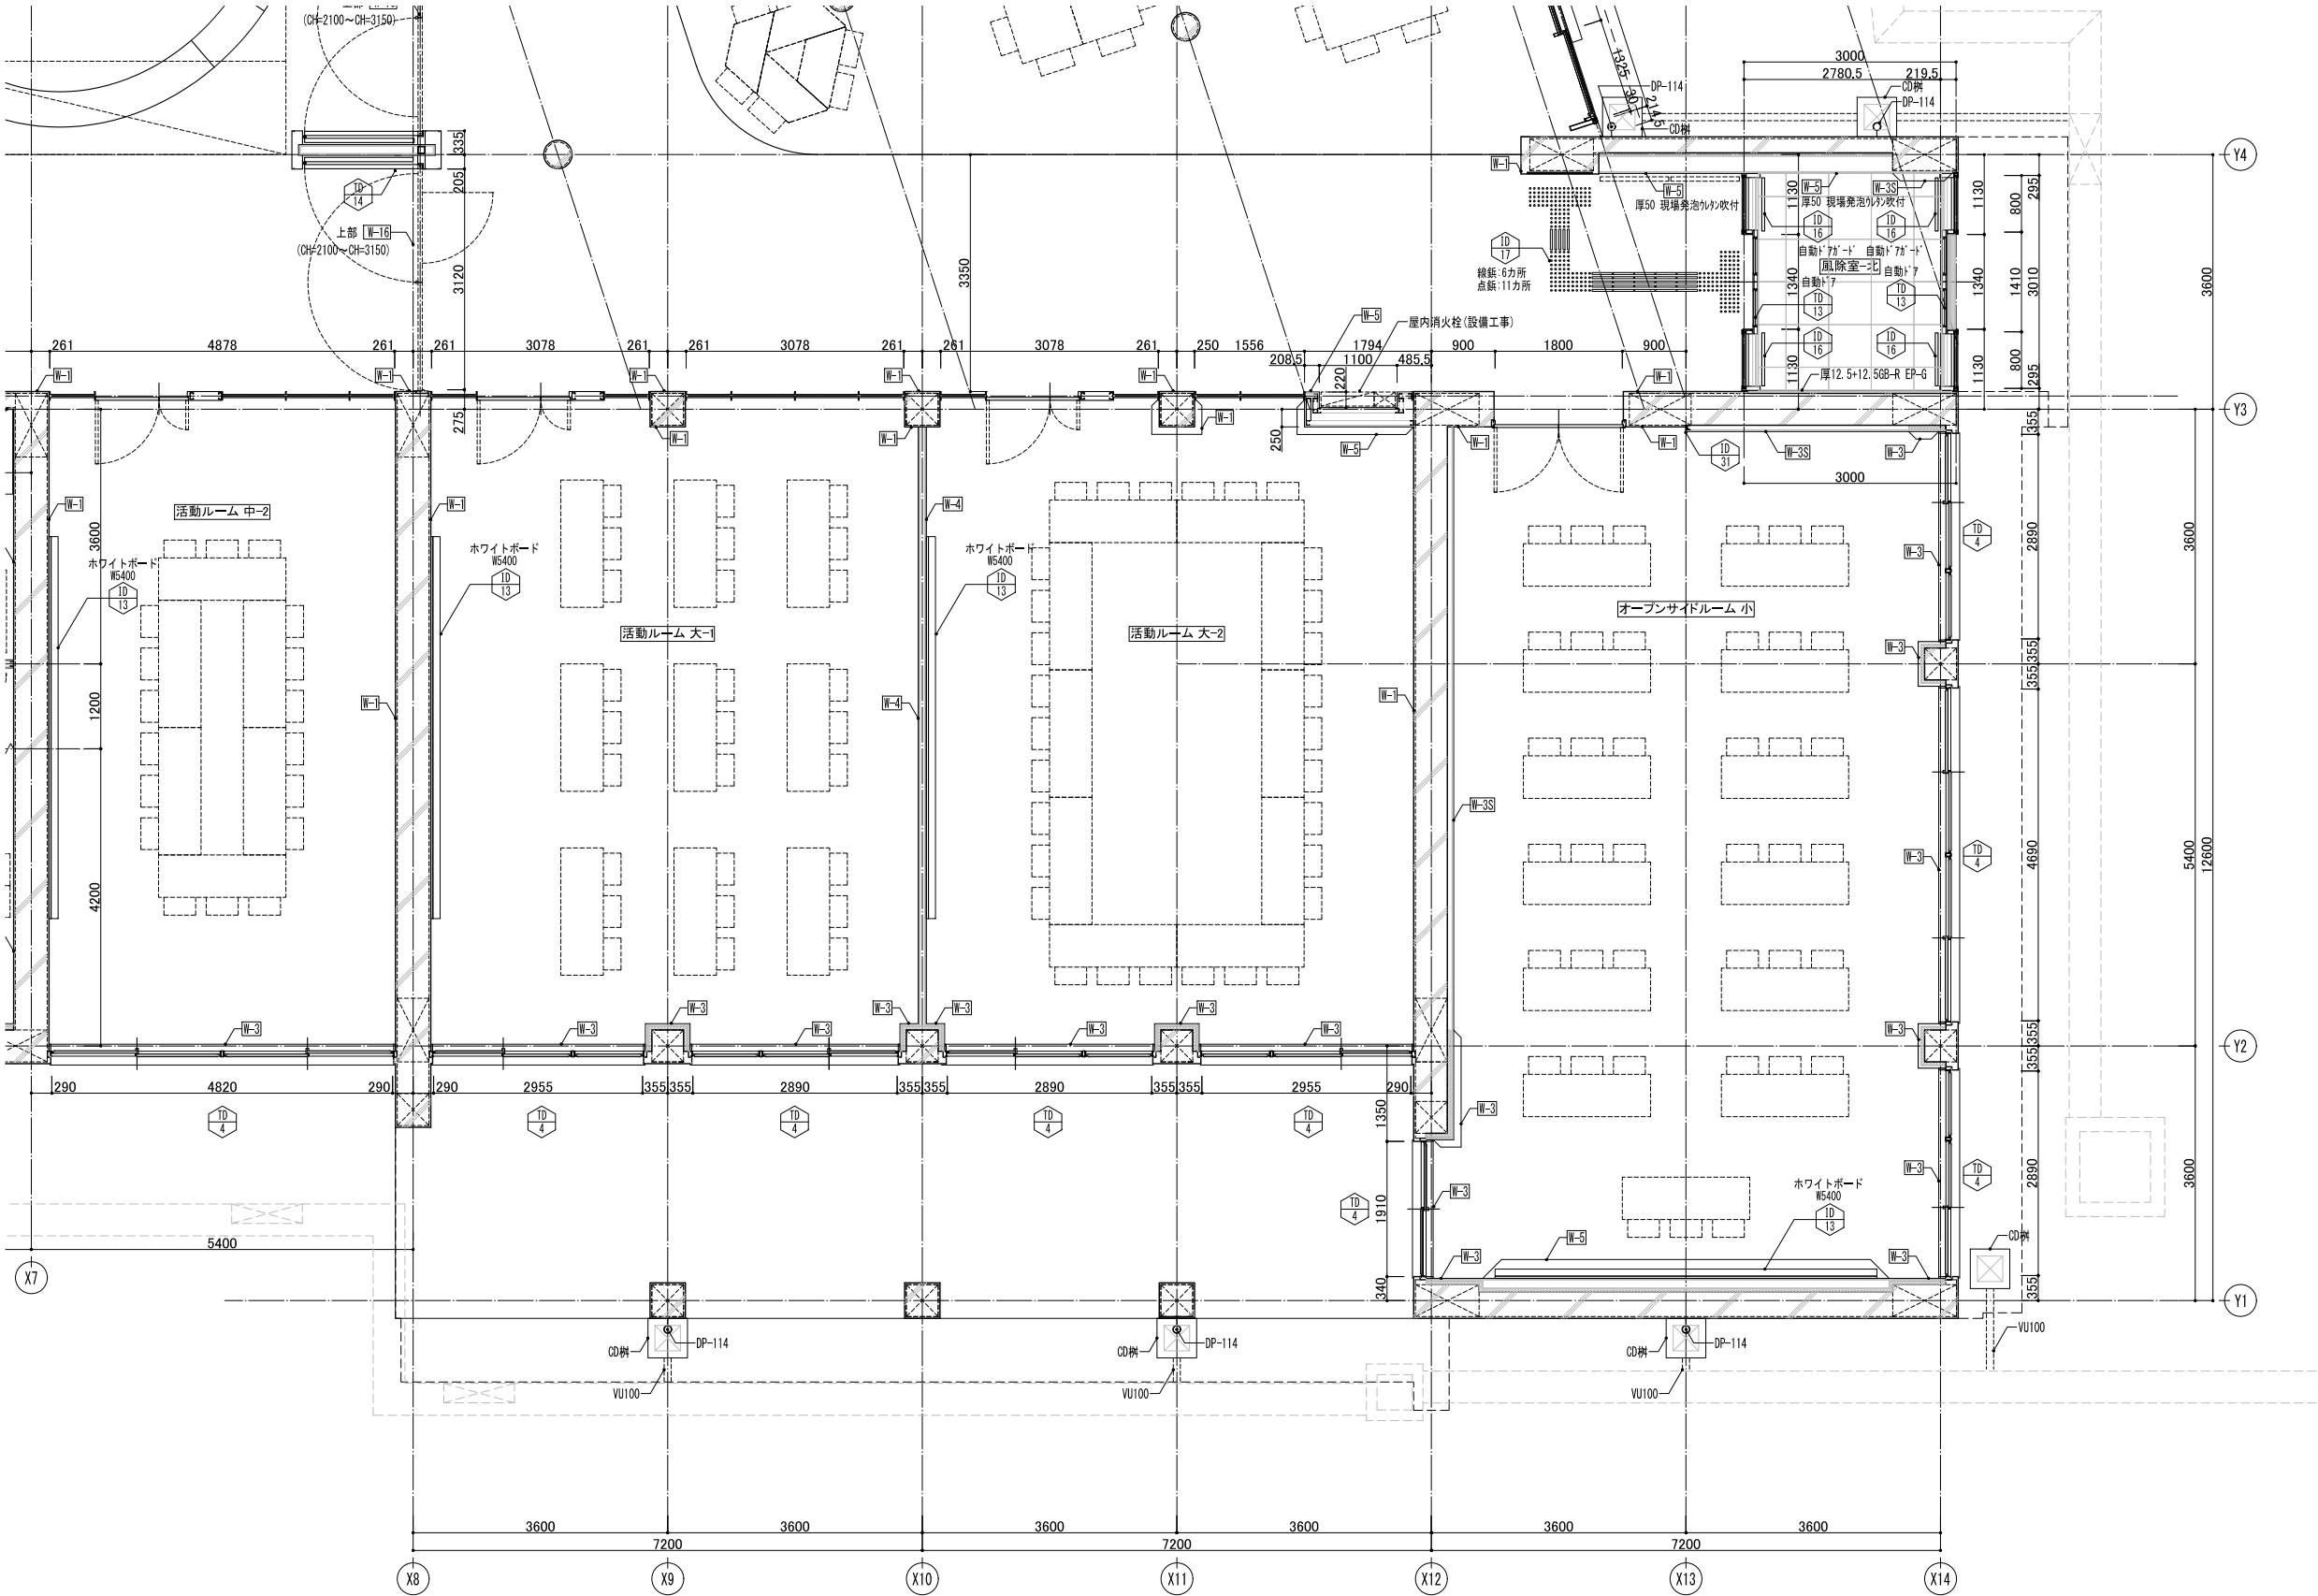





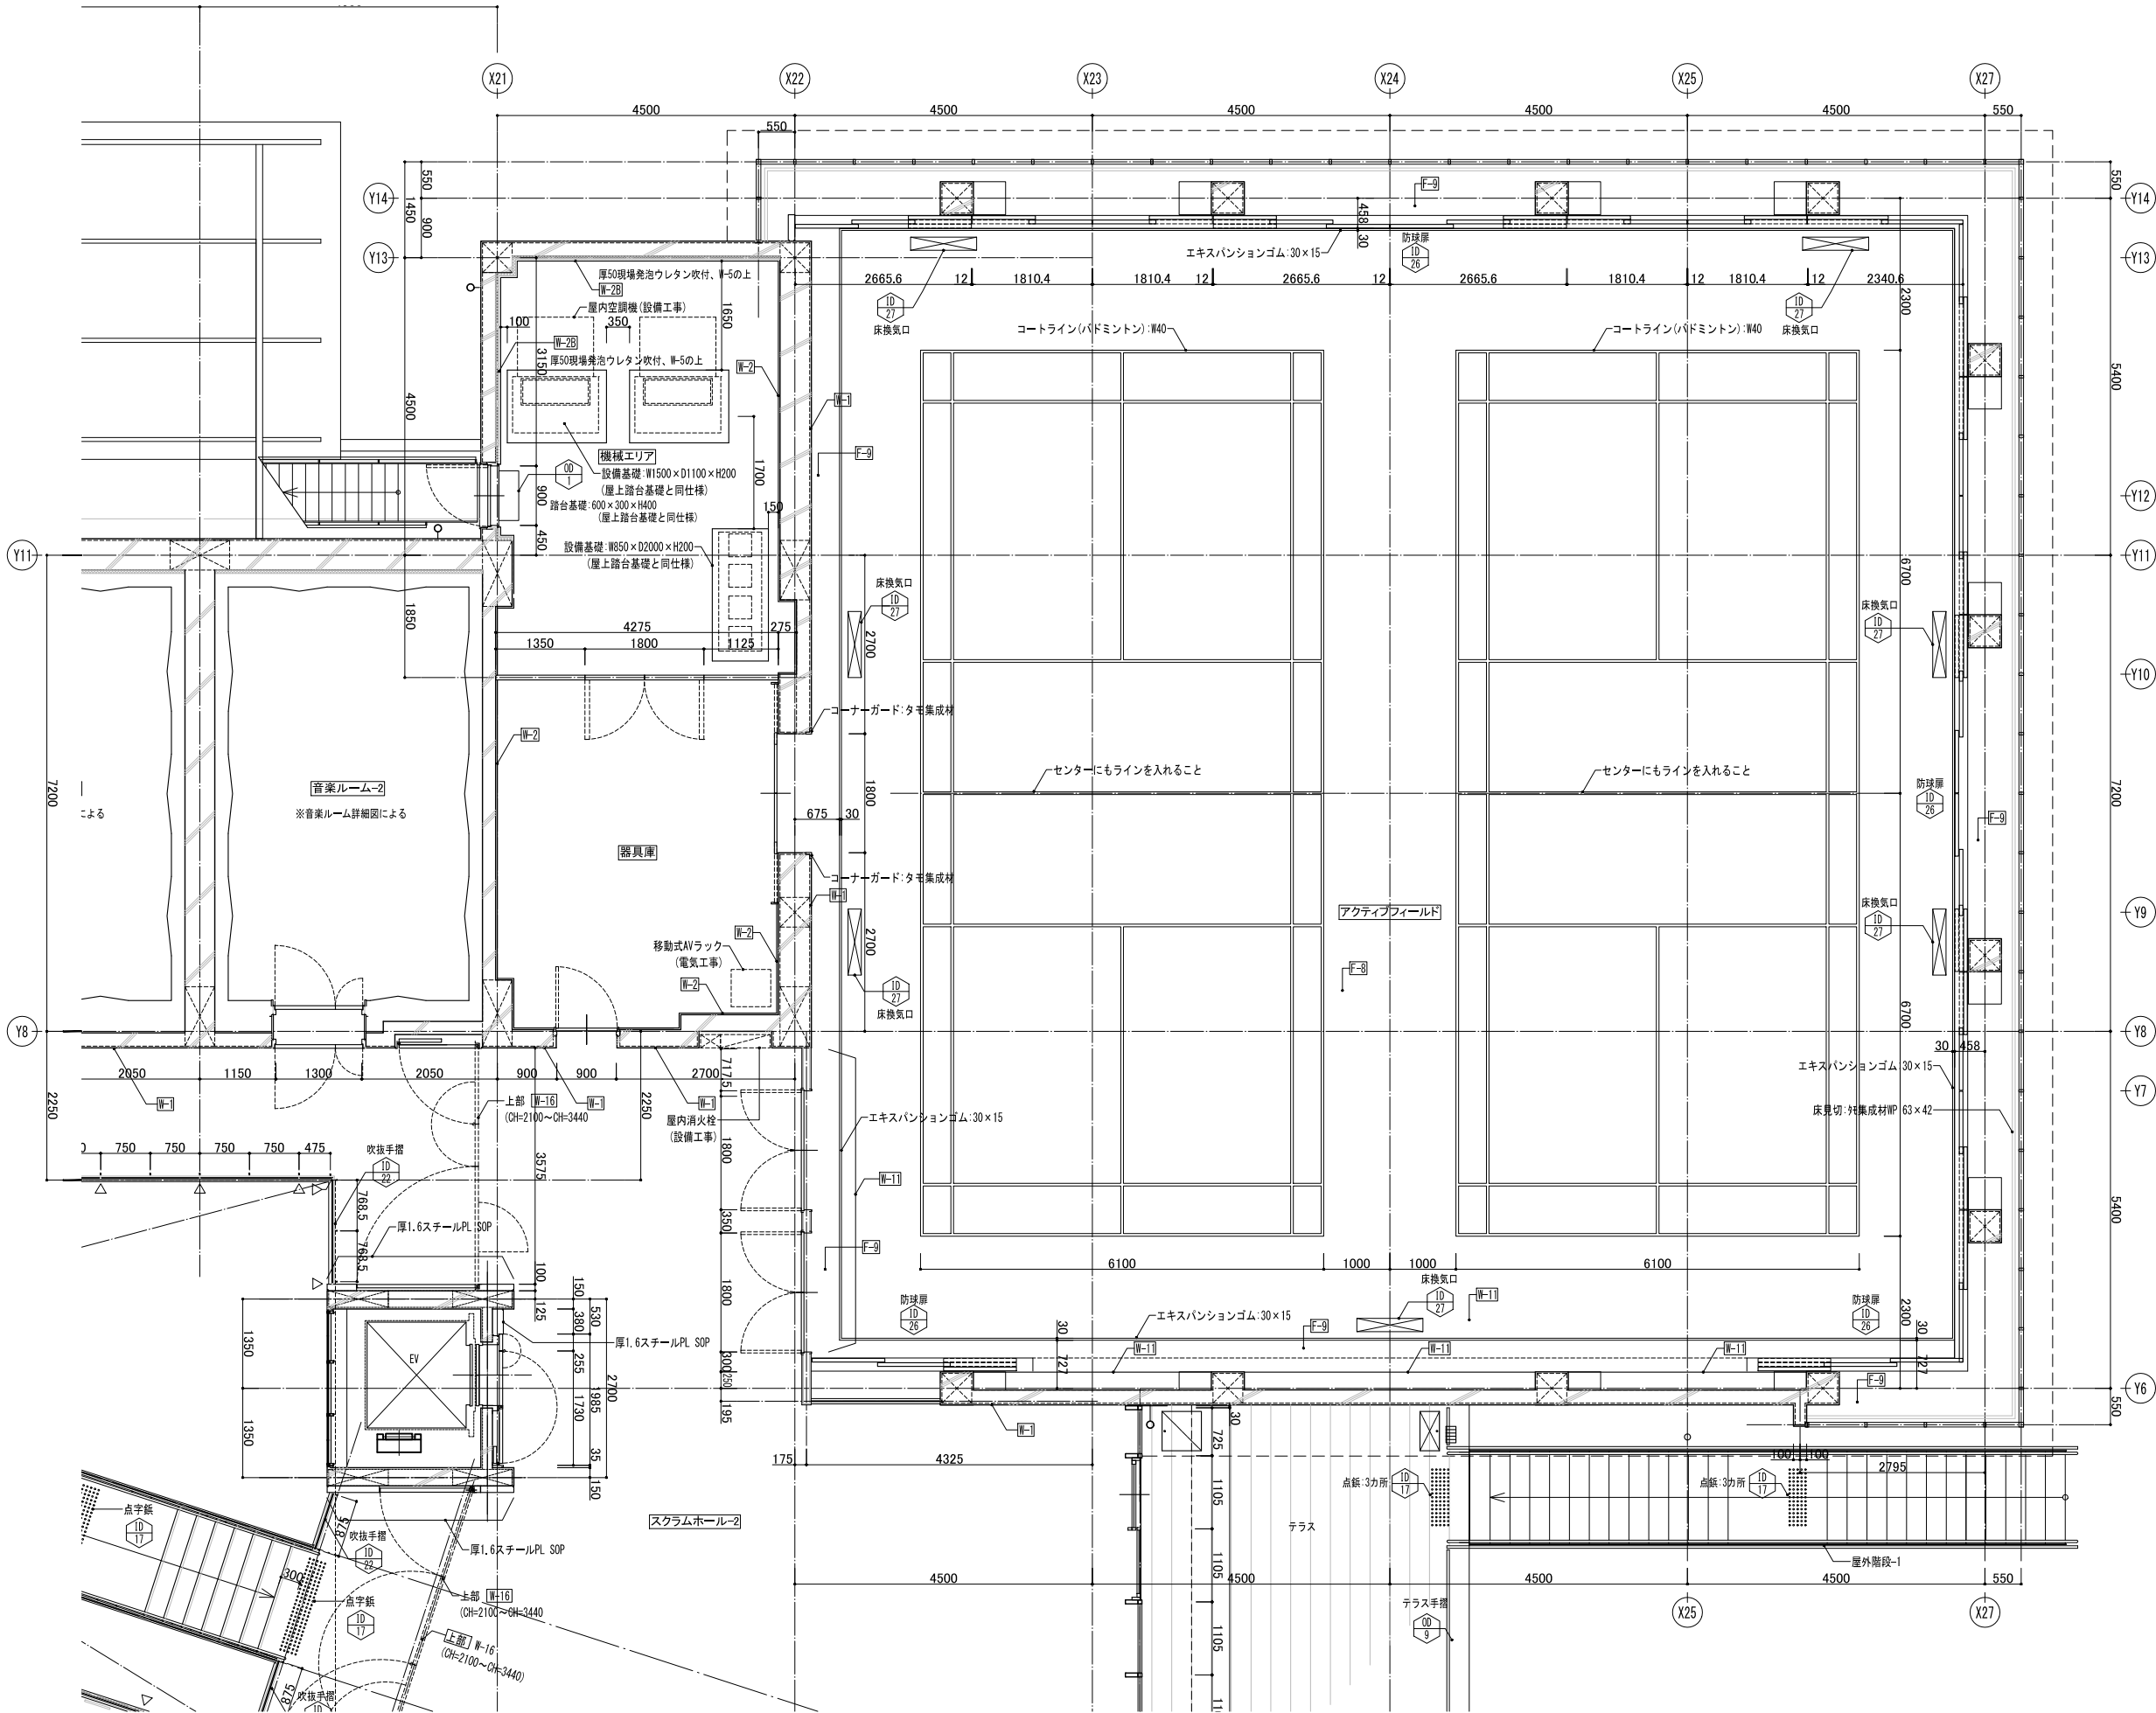

|    |         |       |       |
|----|---------|-------|-------|
| 承認 | 検図      | 検査    | 作図    |
| 所長 | 技術監理室室長 | 設計室室長 | 作図担当者 |
|    |         | P.L.  |       |
|    |         |       |       |
|    |         |       |       |
|    |         |       |       |



