

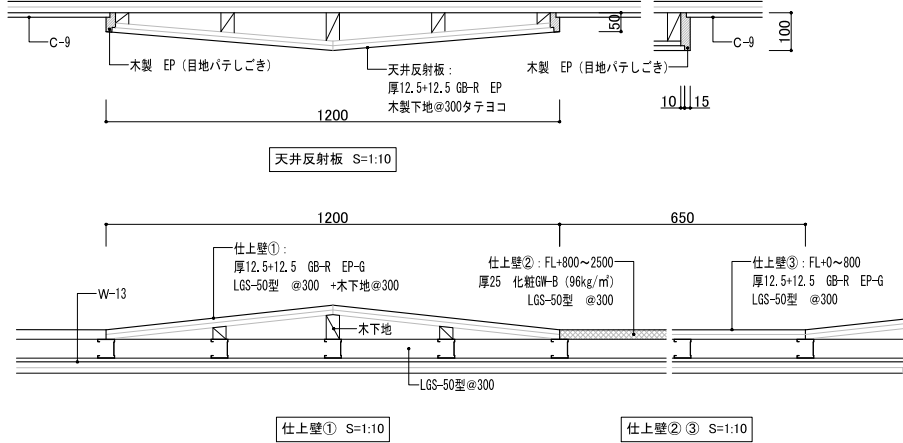
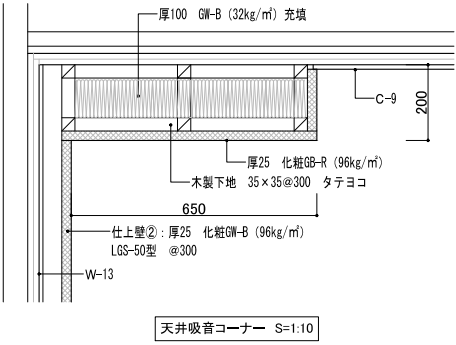
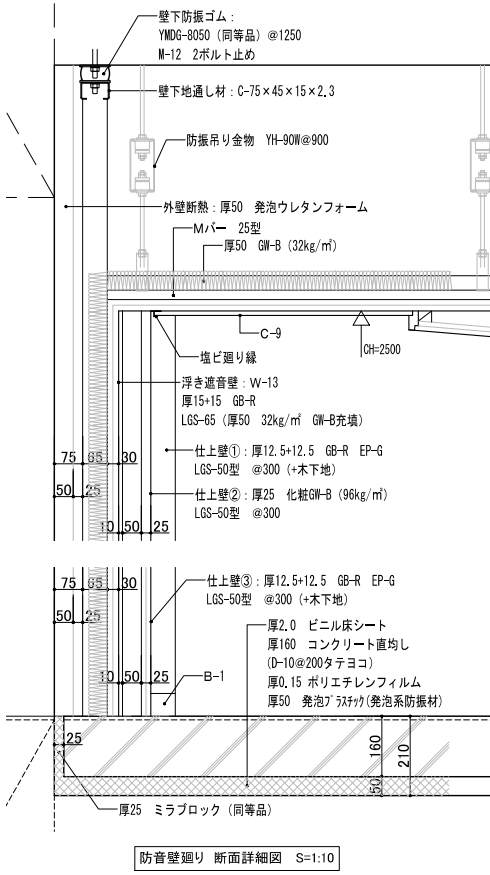
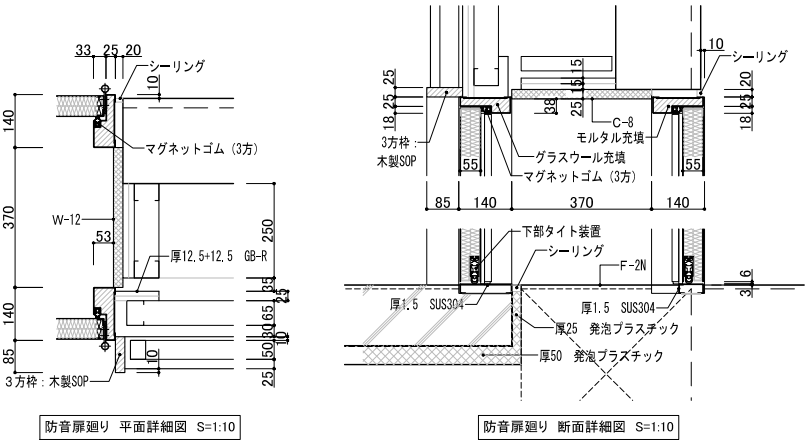
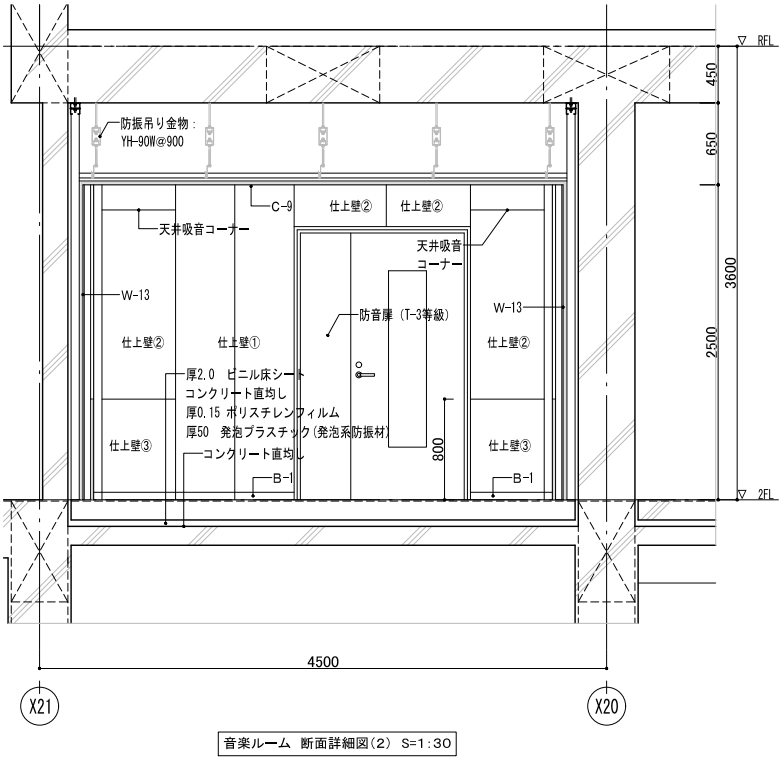
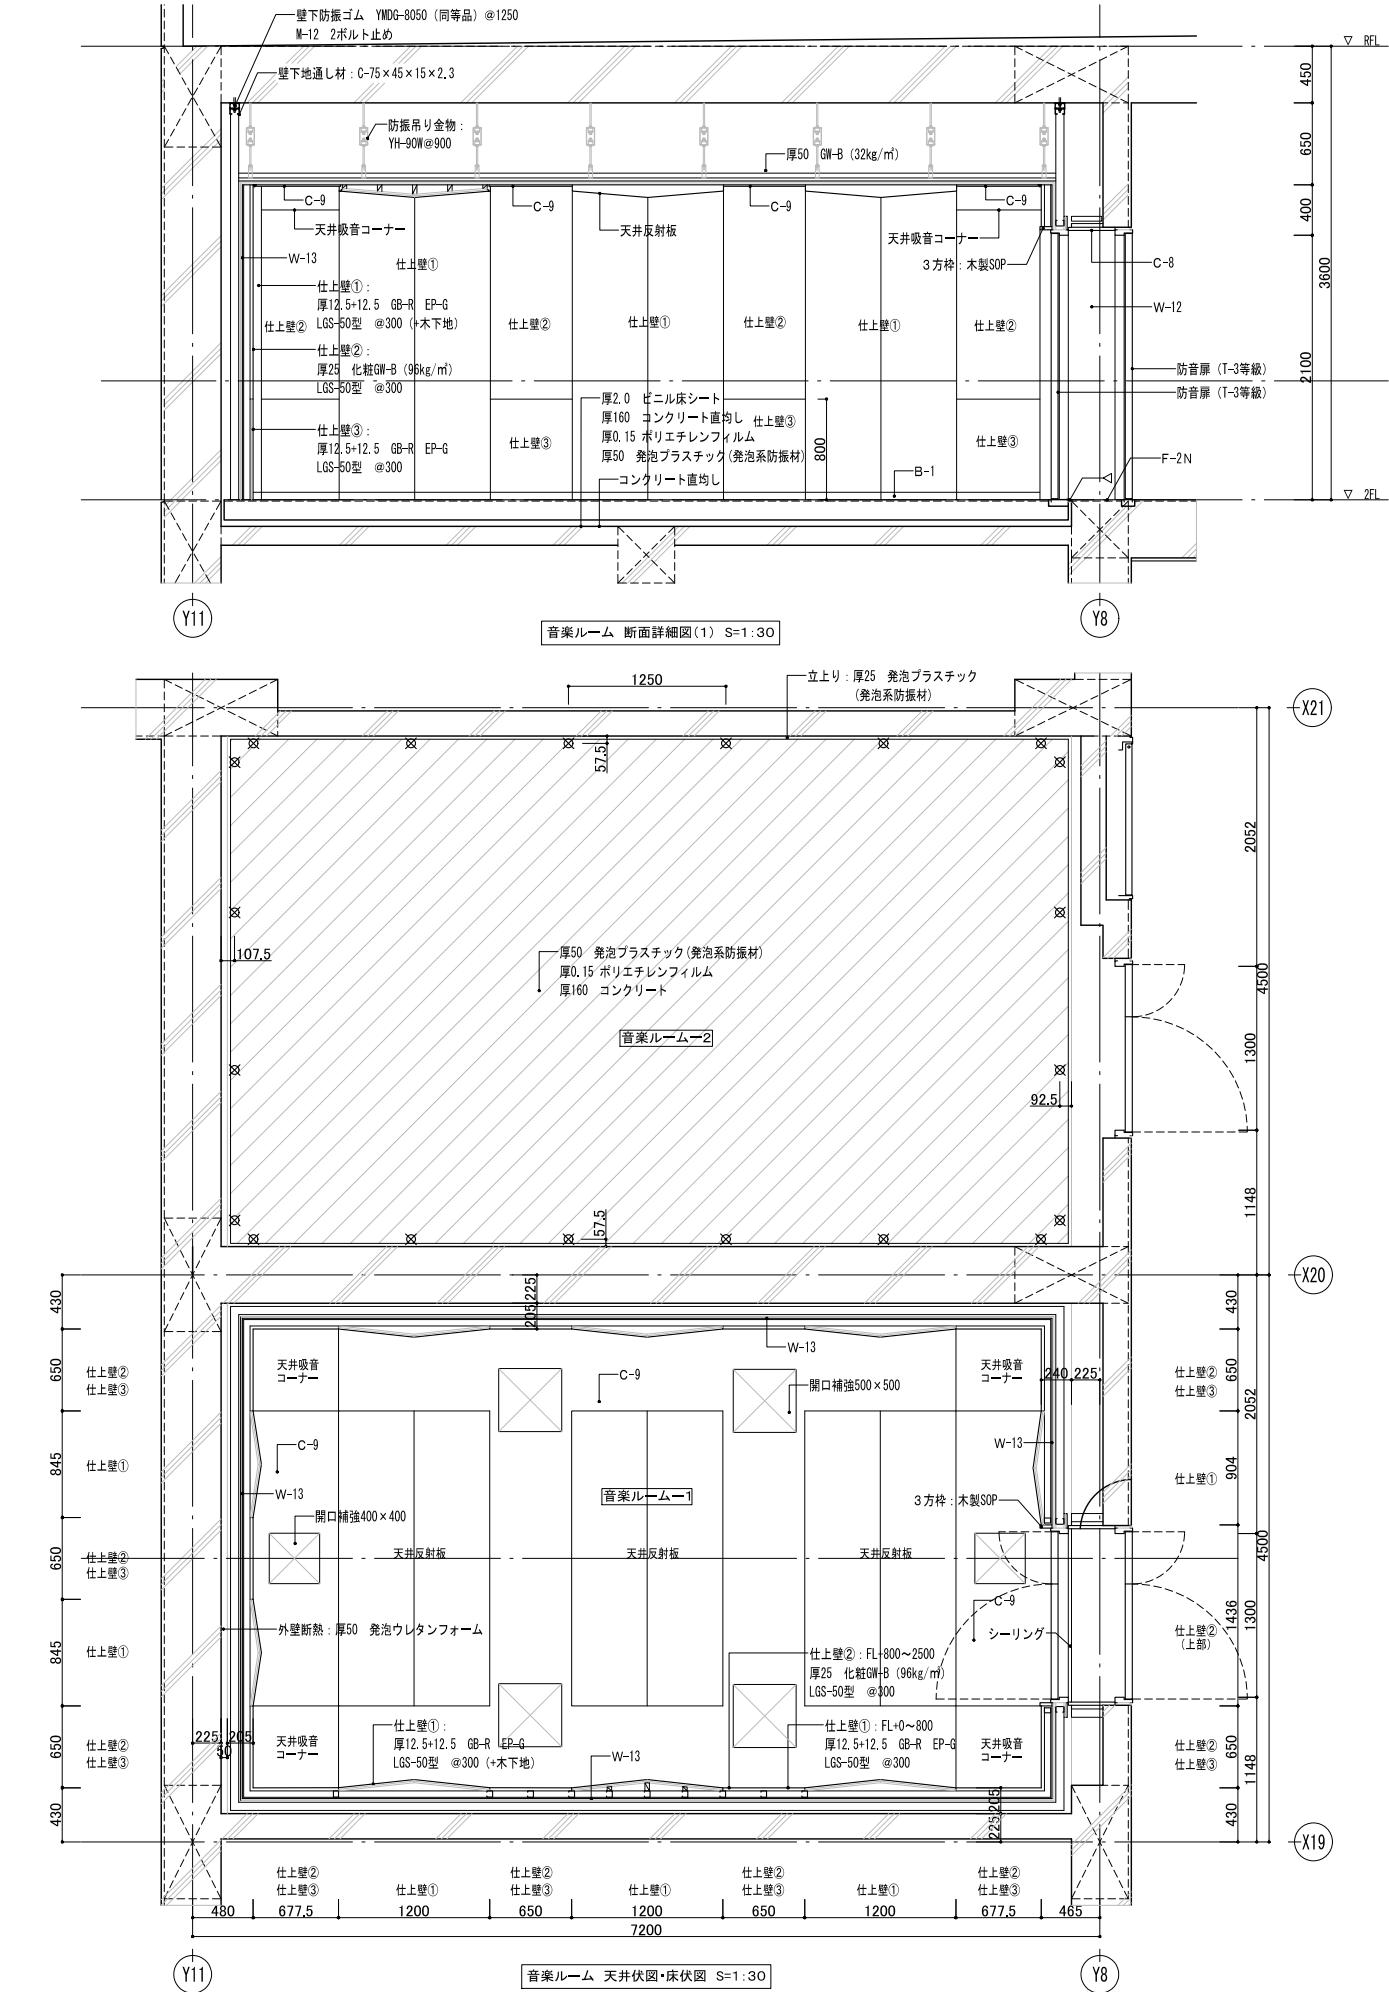
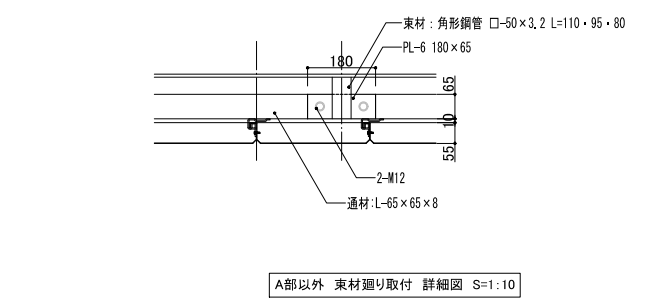


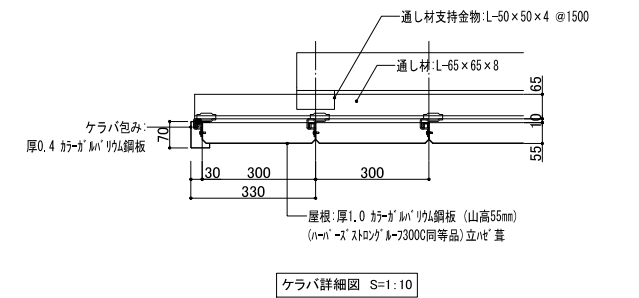

※1 ※音楽ルームー1、音楽ルームー2は同じ仕様とする。
※2 発泡プラスチック（発泡系防振材）はミラブロック同等品とする。
※3 ☒ 壁下防振ゴムはYMDG-8050 同等品 @1250 とする。

第18版 2023.04改訂			検図履歴			承認			検図			作図			業務No. 23-04 設計年月 2024.09			図番		
日付 作図者 概要			日付 検図者 概要			所長			技術監理室室長			設計室室長			P.L.			担当者		
240606 建築設計グループ・米子 作図			240807 技術監理室・石井 精算前検図																	
一級建築士登録 234778号 益子一彦 当該図書の設計者 一級建築士登録 215013号 小沼悟			一級建築士登録 234778号 益子一彦 当該図書の設計者 一級建築士登録 215013号 小沼悟			一級建築士事務所(茨城県)知事 登録第A0100号(0504)			茨城県水戸市大町三丁目4番36号			三上建築事務所			業務名称 図面名称 音楽ルーム詳細図			縮尺 A1=1:30, 10 A3=1:60, 20		
三上建築事務所			三上建築事務所			三上建築事務所			三上建築事務所			三上建築事務所			三上建築事務所			三上建築事務所		

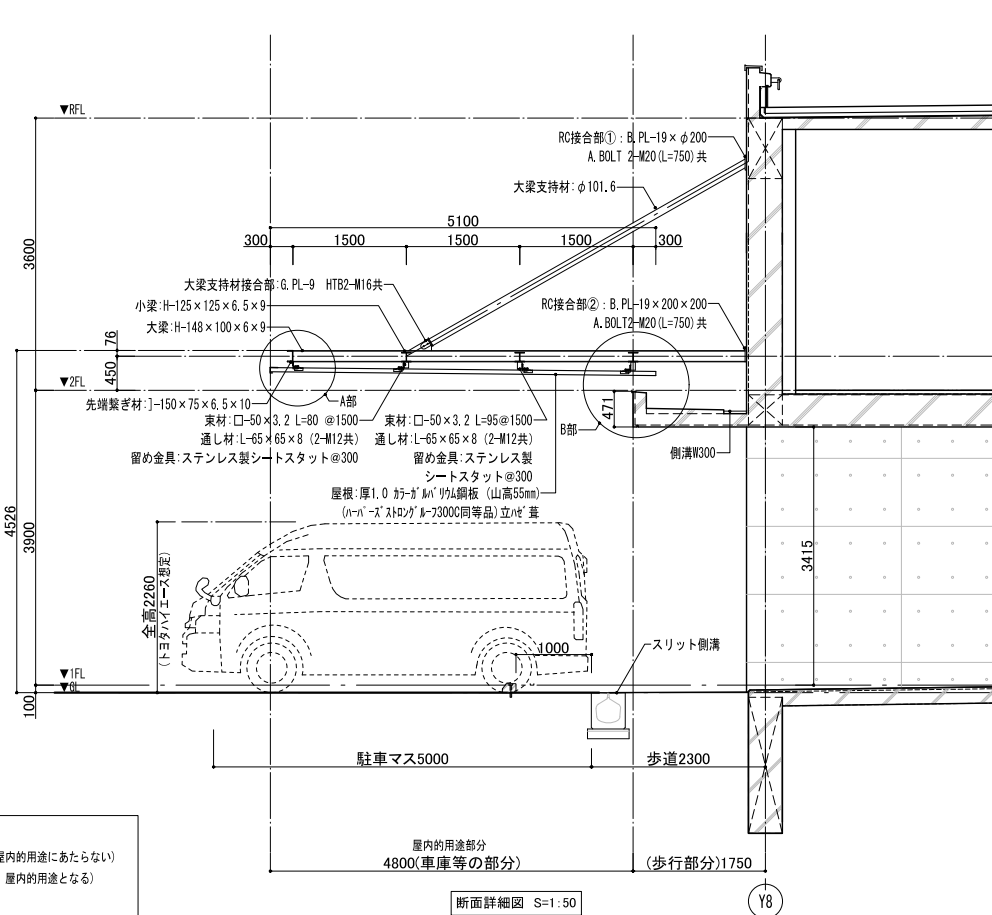


屋内の用途部分を明確にするため、下記扱いとする。


- ・配電の下部を歩行部分とする。（利用者の歩行のみに使用し、屋内の用途にあたらない）
- ・金属屋根の下部を車庫等の部分とする。（駐車場として利用し、屋内の用途となる）

上記により、屋内の用途部分は床面積が発生する。


風除室-南		
部位・番号	下地	仕上
C-4	—	化粧コンクリート打ち放し
遊縁	—	—
W-1	C	RC(A)
W-3	C	厚12.5+12.5 GB-Rの上EP-G
B-1	C	VB
B-5	—	—
F-3	C	磁器質タイル

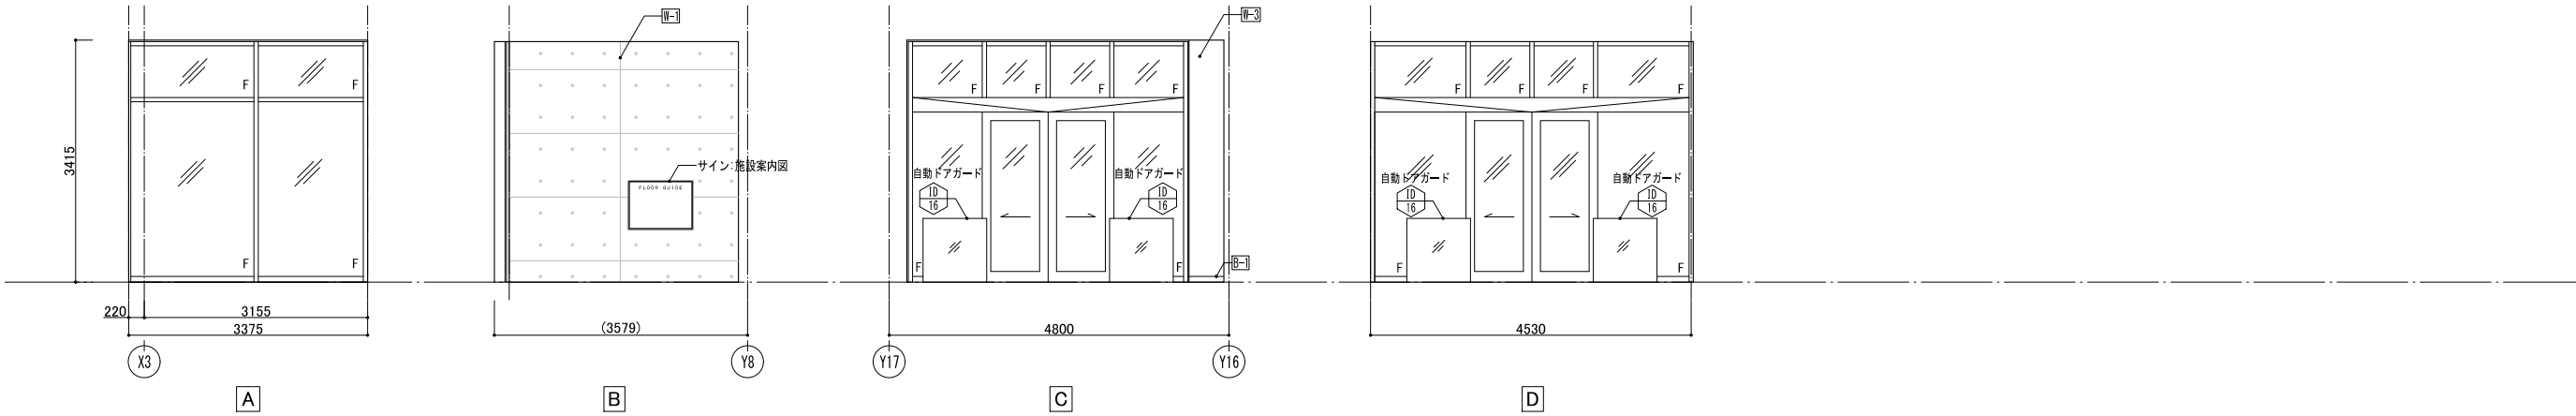


風除室-北		
部位・番号	下地	仕上
C-4	—	化粧コンクリート打ち放し
遊縁	—	—
W-1	C	RC(A)
W-3	C	厚12.5+12.5 GB-Rの上EP-G
W-5	S	厚12.5+12.5 GB-Rの上EP-G
B-1	C	VB
B-5	—	—
F-3	C	磁器質タイル

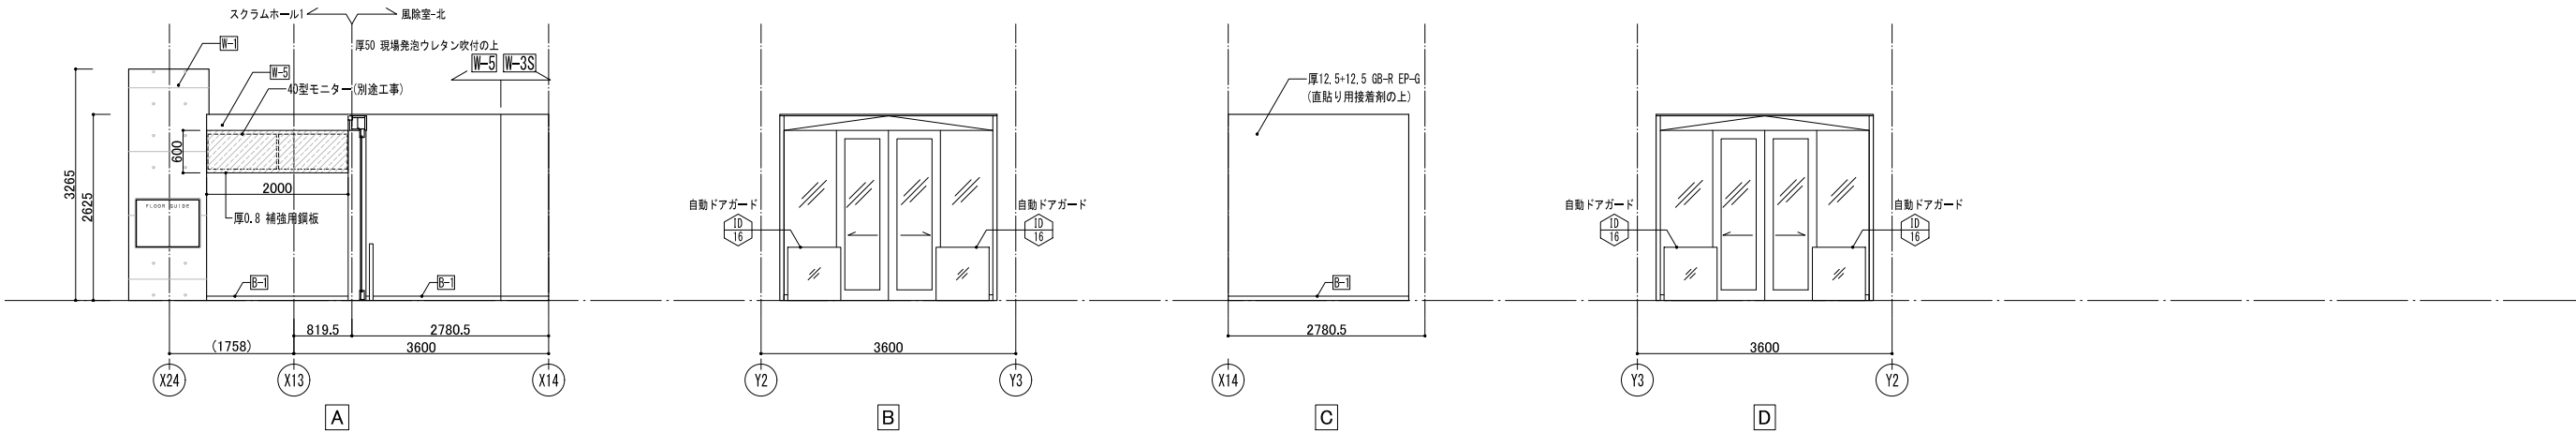

事務室		
部位・番号	下地	仕上
C-2	S	DR
遊縁	—	塩ビ
W-3	C	厚12.5+12.5 GB-Rの上EP-G
W-5	S	厚12.5+12.5 GB-Rの上EP-G
B-1	C	VB
F-2N	C	FS

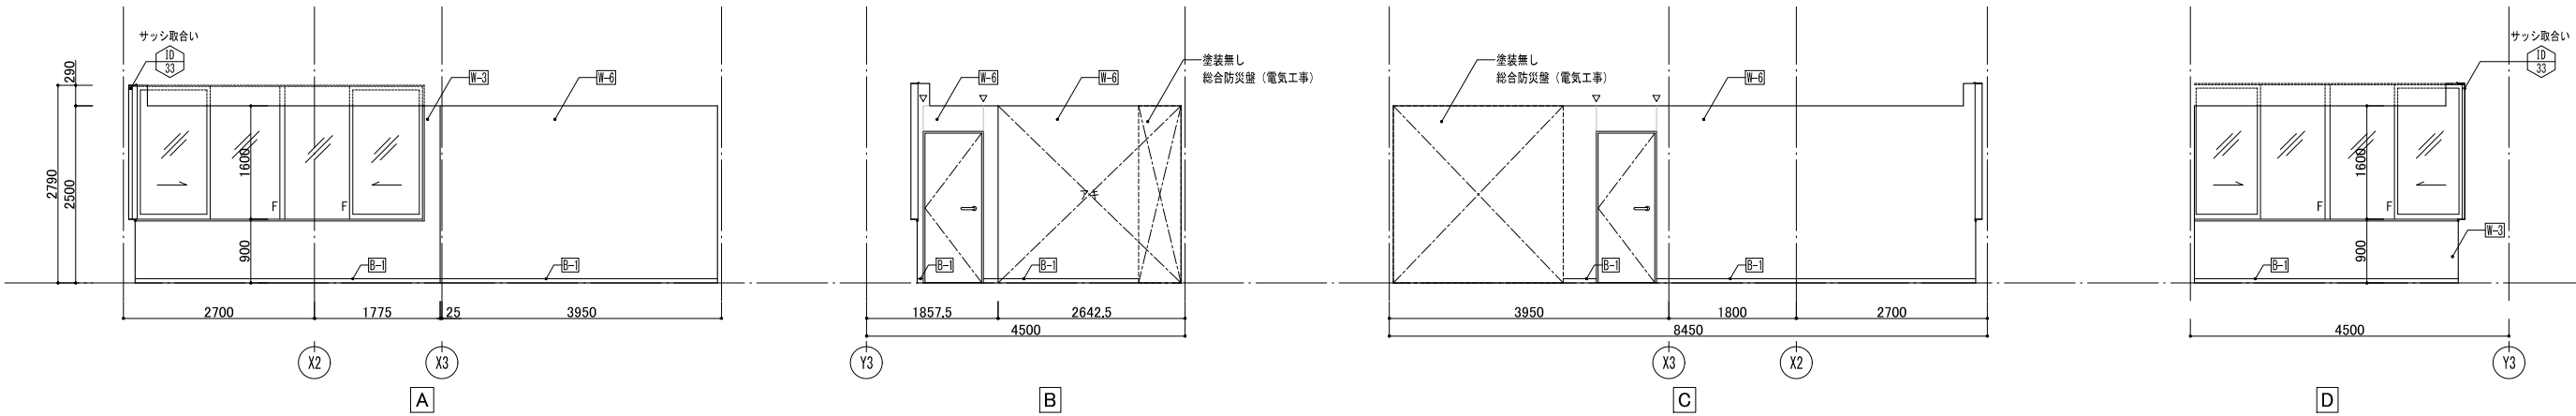

公民館事務室		
部位・番号	下地	仕上
C-2	S	DR
遊縁	—	塩ビ
W-3	C	厚12.5+12.5 GB-Rの上EP-G
W-5	S	厚12.5+12.5 GB-Rの上EP-G
B-1	C	VB
F-2N	C	FS

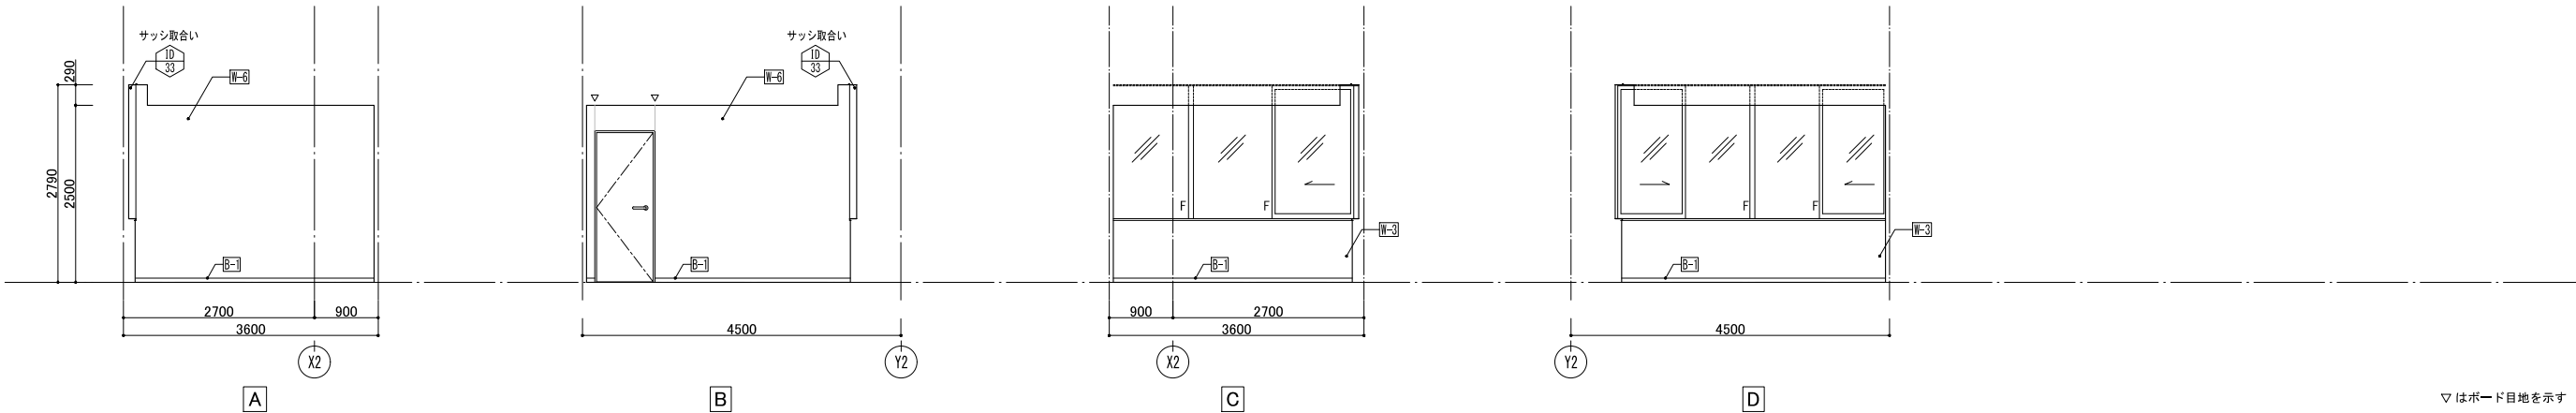

三上建築事務所

株式会社

一般建築士登録 234778号
益子 一彦
当該図書の設計者 一般建築士登録 215013 号
小沼 悟


第1.8版 2023.04改訂

作図履歴	検図履歴
日付 作図者 概要	日付 検図者 概要
240712 建築設計グループ・楠川 作図	240807 技術監理室・石井 積算前検図


承認	検図	検証	作図
所長	技術監理室室長	設計室室長	P.L.

業務No. 23-04 設計年月 2024.10	図番
工事名称 〈仮称〉第2中央生涯活動センター建築工事	A-45
図面名称 展開図(1) 風除室-南・北・事務室・公民館事務室	
縮尺 A1=1:50 A3=1:100	



職員休憩スペース		
部位・番号	下地	仕上
C-2	S	DR
廻縁	—	塩ビ
W-3	C	厚12.5+12.5 GB-Rの上EP-G
W-5 W-6	S	厚12.5+12.5 GB-Rの上EP-G
B-1	C	VB
F-2N	C	FS

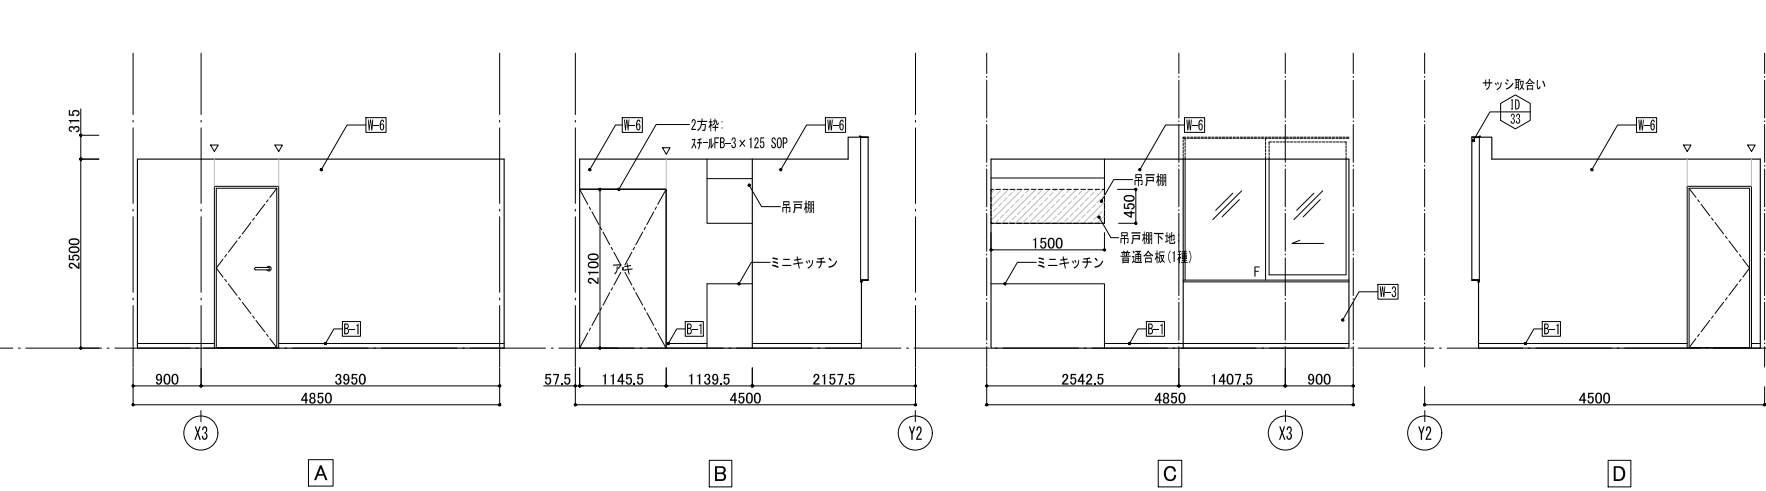


掃除用倉庫		
部位・番号	下地	仕上
C-1	S	GB-D(T)
廻縁	—	—
W-3	C	厚12.5+12.5 GB-Rの上EP-G
W-6	S	厚12.5+12.5 GB-Rの上EP-G
B-1	C	VB
F-2N	C	FS

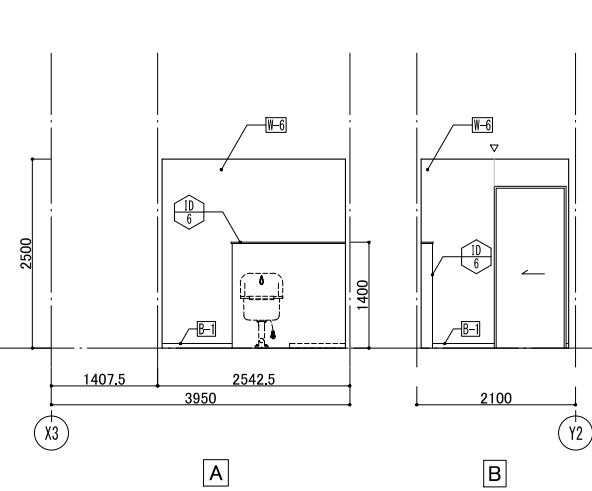


廊下		
部位・番号	下地	仕上
C-2	S	DR
廻縁	—	塩ビ
W-1	C	RC(A)
W-3	C	厚12.5+12.5 GB-Rの上EP-G
W-5 W-6	S	厚12.5+12.5 GB-Rの上EP-G
B-1	C	VB
F-2N	C	FS

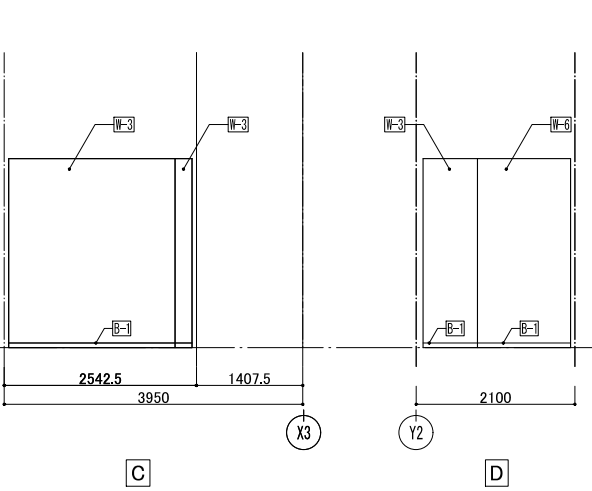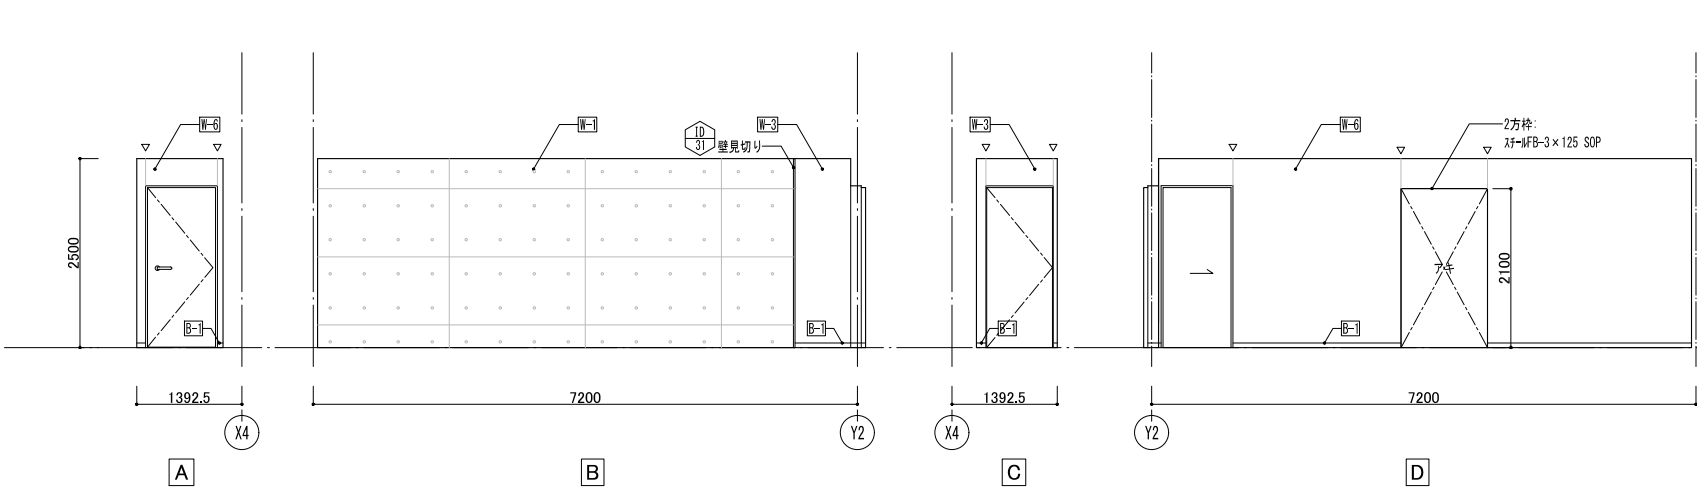

活動ルーム 中-1		
部位・番号	下地	仕上
C-2	S	DR
廻縁	—	塩ビ
W-1	C	RC(A)
W-3	C	厚12.5+12.5 GB-Rの上EP-G
W-3S W-5	S	厚12.5+12.5 GB-Rの上EP-G
B-1	C	VB
B-5	—	—
F-2N	C	FS

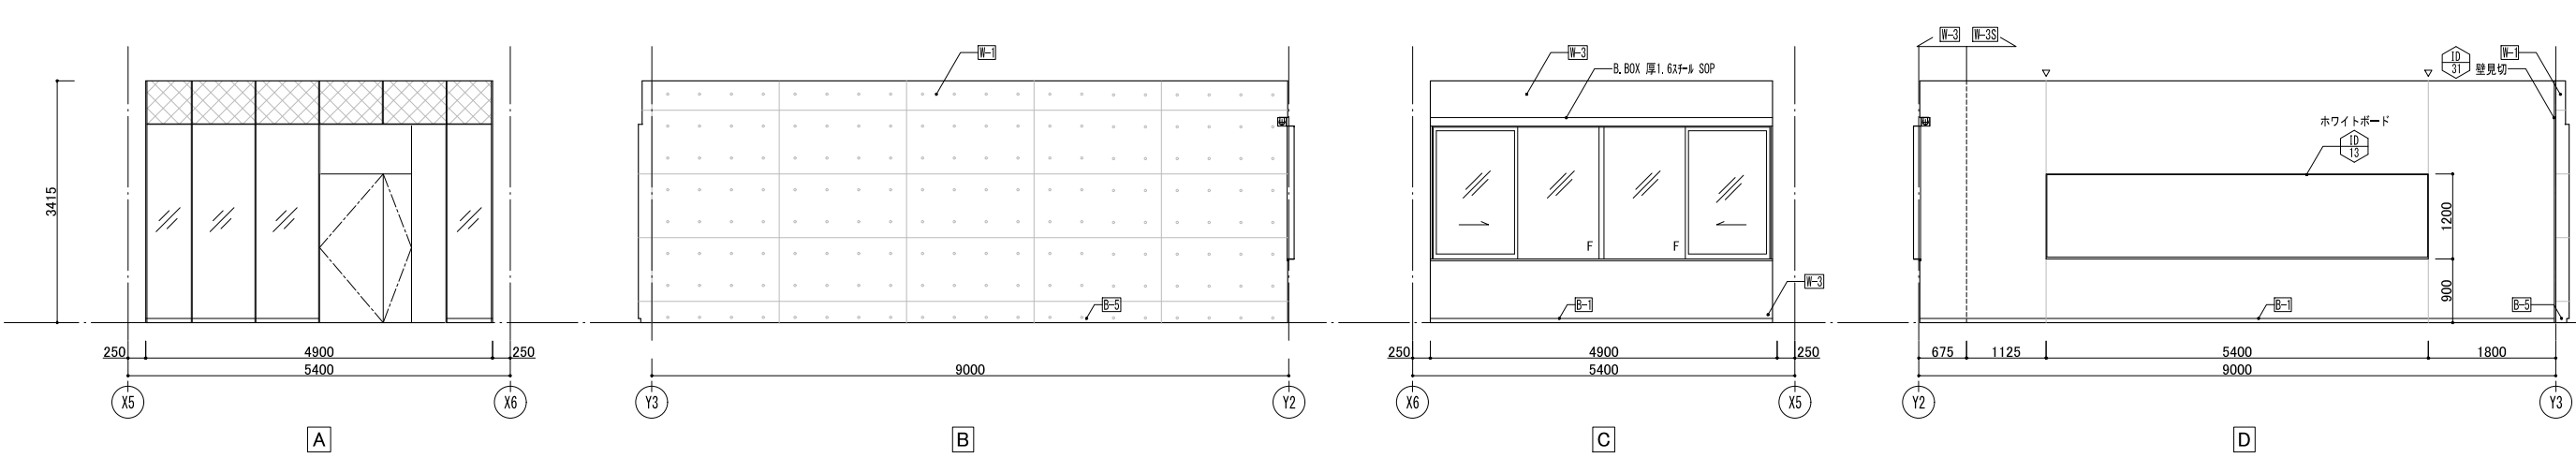

自販機置場-1, 2		
部位・番号	下地	仕上
C-2	S	DR
廻縁	—	塩ビ
W-1	C	RC(A)
W-6	S	厚12.5+12.5 GB-Rの上EP-G
B-1	C	VB
B-5	—	—
F-2L	C	厚2.5 天然リノリウム床シート

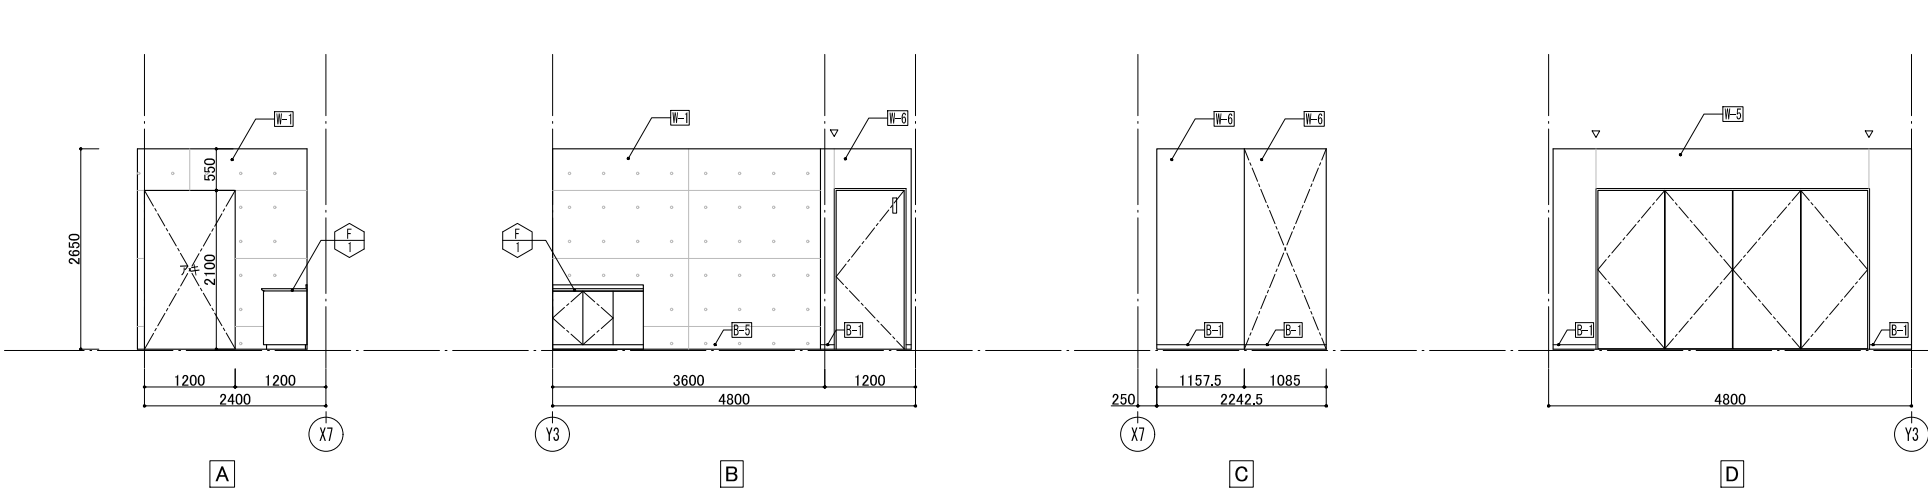

三上建築事務所

株式会社

三上建築事務所
三上建築事務所
三上建築事務所

第18版 2023.04改訂

作図履歴
日付 作図者 概要
240712 建築設計グループ・楠川 作図
検図履歴
日付 検図者 概要
240807 技術監理室・石井 積算前検図

承認
所長

検図
技術監理室室長

検証
設計室室長

検証
P.L.

作図
担当者





業務No. 23-04 設計年月 2024.10

工事名称
(仮称)第2中央生涯活動センター建築工事





図面名称
展開図(2) 職員休憩スペース・廊下・活動ルーム 中-1
自販機置場-1, 2

図番
A-46





部位・番号	下地	仕上
C-2	S	DR
廻縁	—	塩ビ
W-1	C	RC(A)
W-6	S	厚12.5×12.5 GB-Rの上EP-G
B-1	C	VB
B-5	—	—
F-2N	C	FS

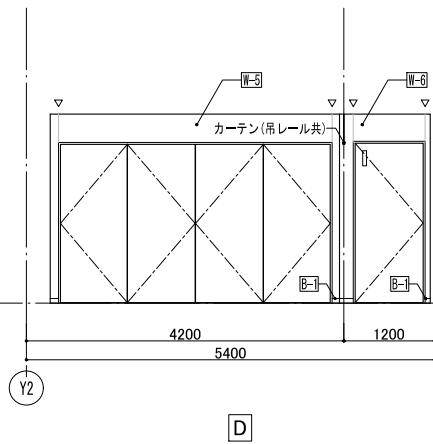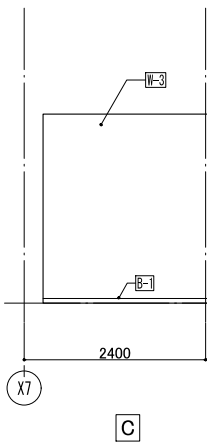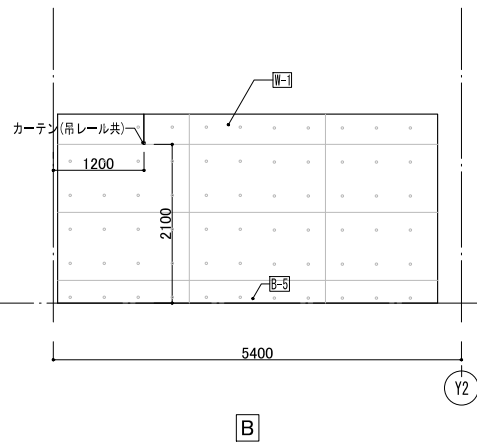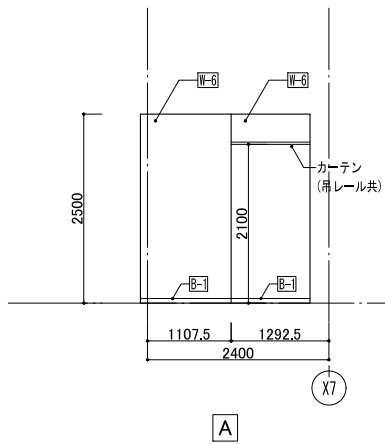





部位・番号	下地	仕上
C-5	C	厚25 GR-B
組縁	—	—
W-1	C	RC(A)
W-3	C	厚12.5+12.5 GB-Rの上EP-G
W-5	S	厚12.5+12.5 GB-Rの上EP-G
B-1	C	VB
B-5	—	—
F-2N	C	FS

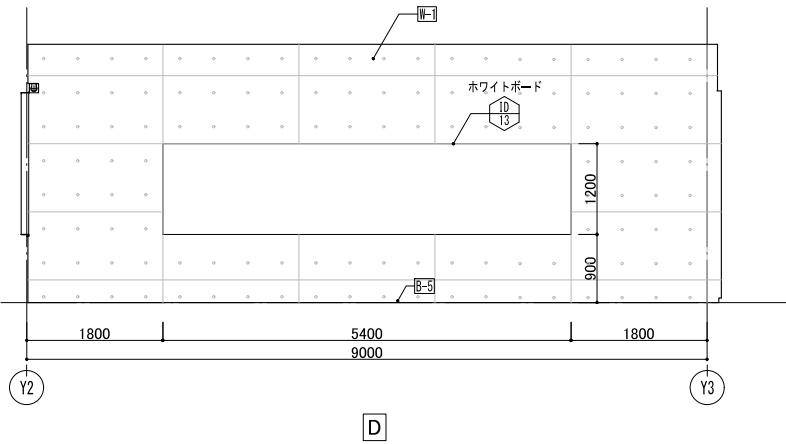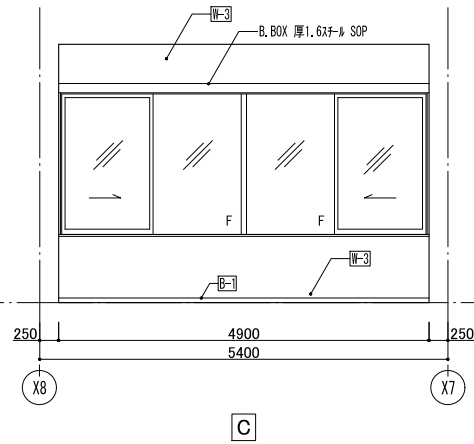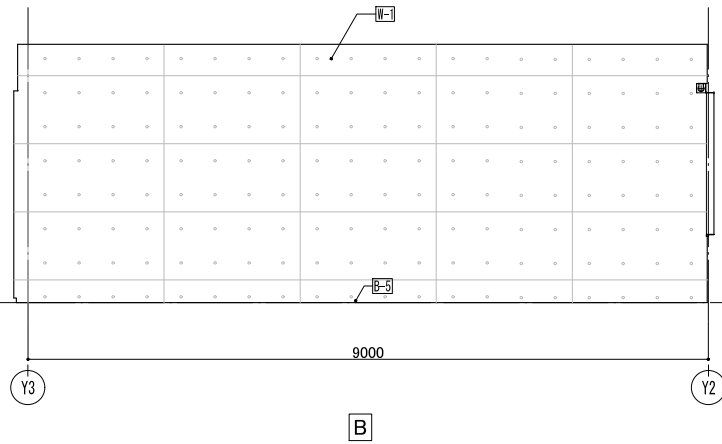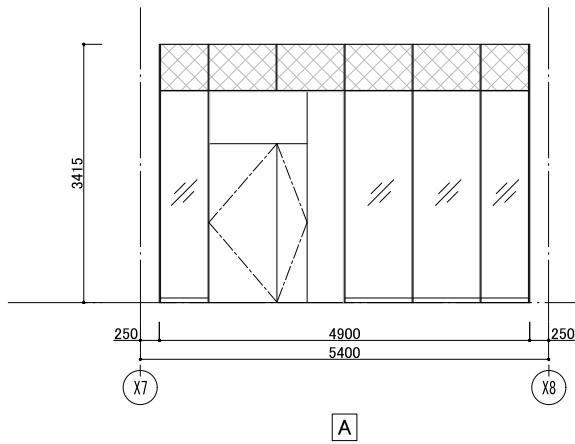

部位・番号	下地	仕上
C-5	C	厚25 GH-B
道縁	—	—
W-1	C	RC(A)
W-3	C	厚12.5+12.5 GB-Rの上EP-6
W-4 W-5	S	厚12.5+12.5 GB-Rの上EP-6
B-1	C	VB
B-5	—	—
F-2N	C	FS

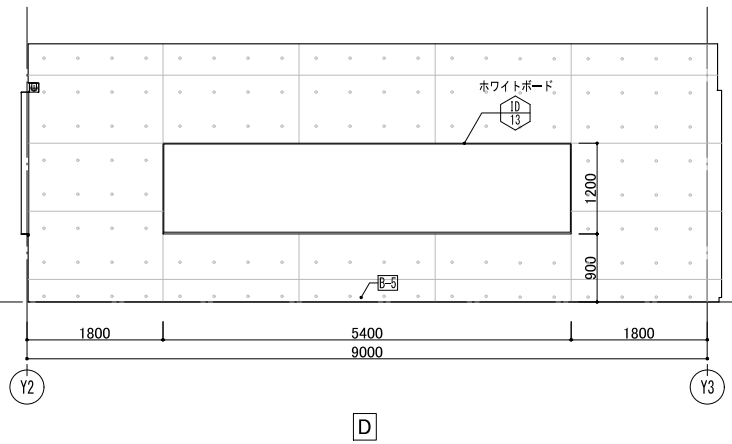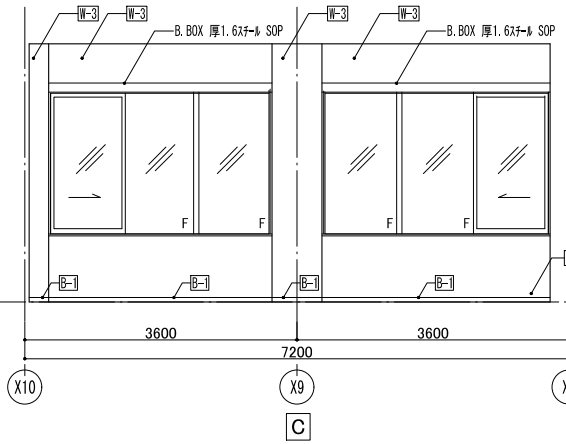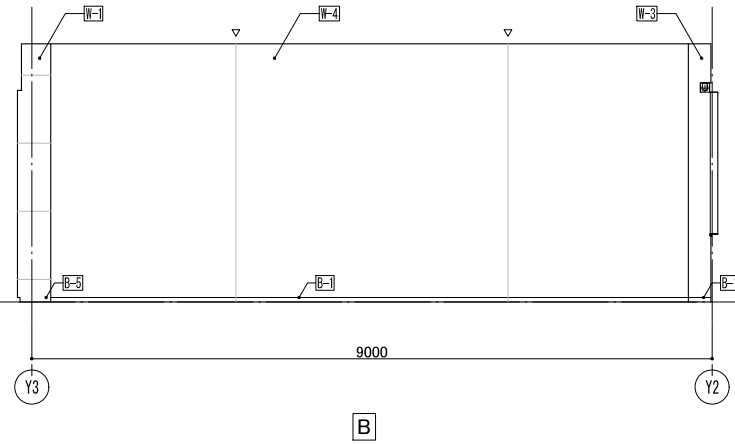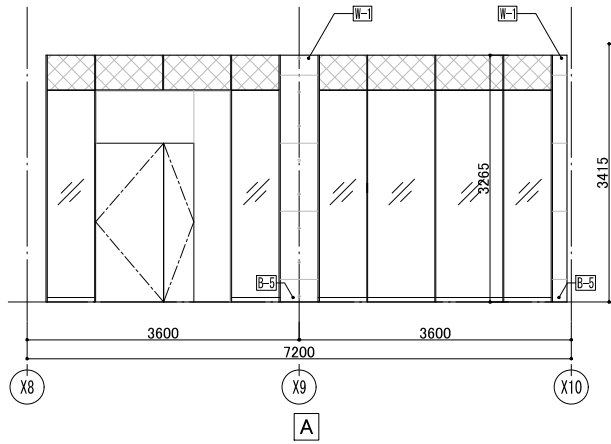

部位・番号	下地	仕上
C-5	C	厚25 GR-B
遊縁	—	—
W-1	C	RC(A)
W-3	C	厚12.5+12.5 GB-Rの上EP-G
W-4 W-5	S	厚12.5+12.5 GB-Rの上EP-G
B-1	C	VB
B-5	—	—
F-2N	C	FS

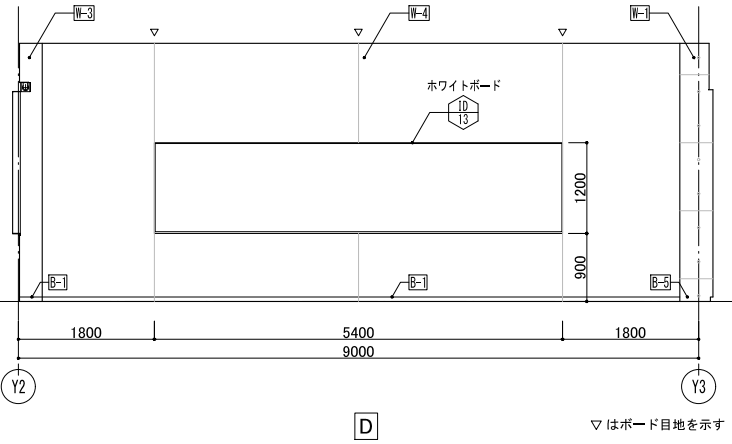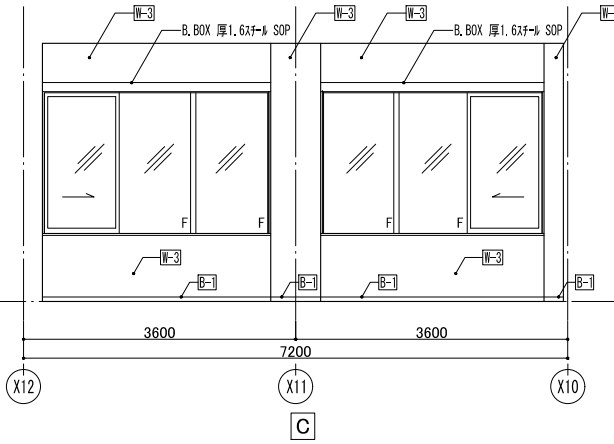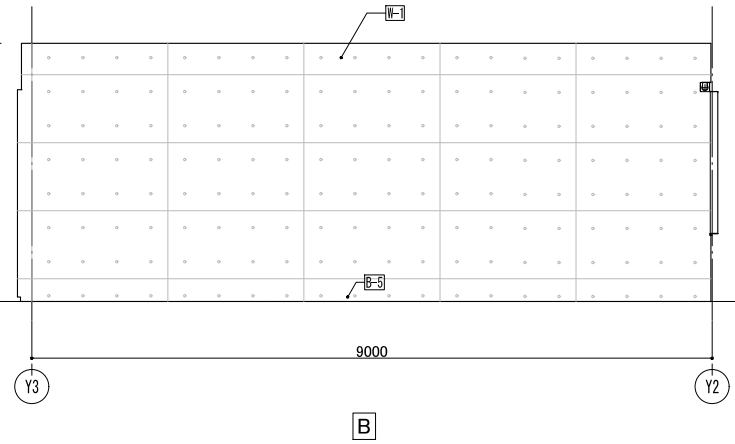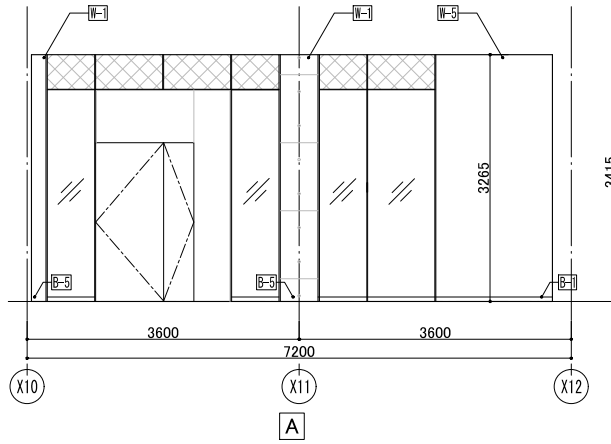

株式会社 三上建築事務所

一級建築士登録 234778号
益子 一彦
当該図書的设计者 一級建築士登録 215013 号
小沼 悟

作図履歴		
日付	作図者	概要
240712	建築設計グループ・楠川	作図

検図履歴		
日付	検図者	概要
240807	技術監理室・石井	積算前検図

[illegible]

業務No. 23-04 設計年月 2024.10





工事名称
(仮称)第2中央生涯活動センター建築工事

図面名称
**展開図(3) 女子・男子更衣室・活動ルーム 中-2
活動ルーム 大-1・活動ルーム 大-2**





縮尺
A1=1:50
A3=1:100

A-47





部位・番号	下地	仕上
C-5	C	厚25 GH-B
廻縁	—	—
W-1	C	RC(A)
W-3	C	厚12.5+12.5 GB-Rの上EP-G
W-3S W-5	S	厚12.5+12.5 GB-Rの上EP-G
B-1	C	VB
B-5	—	—
F-2N	C	FS

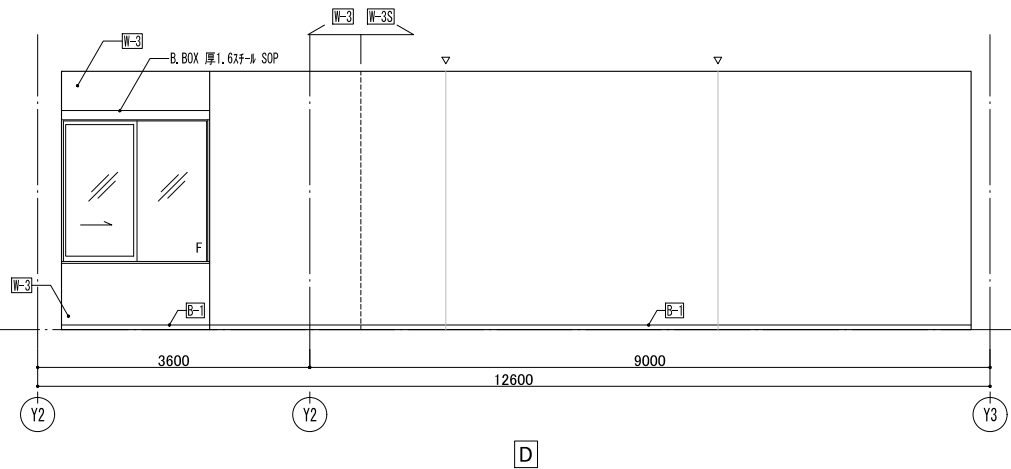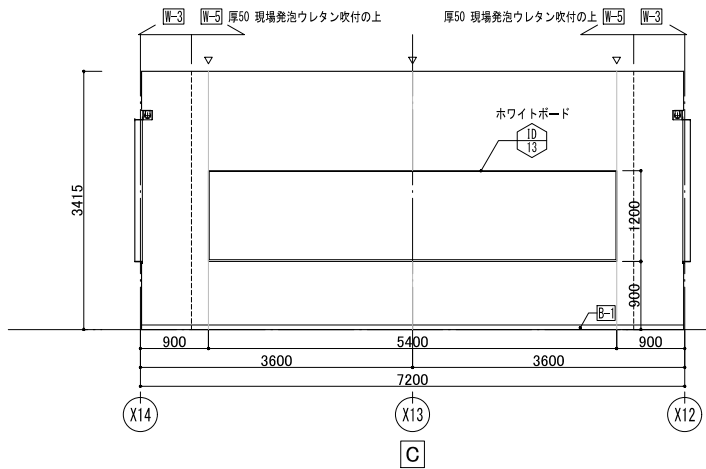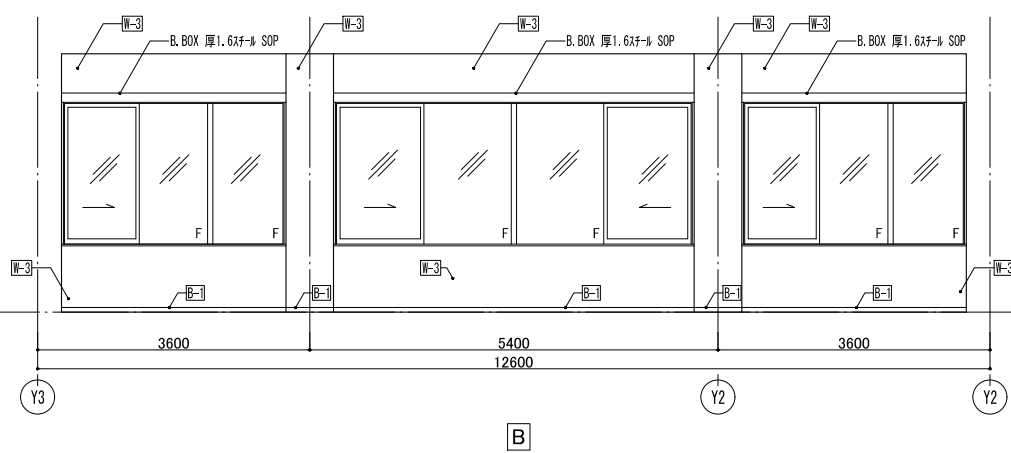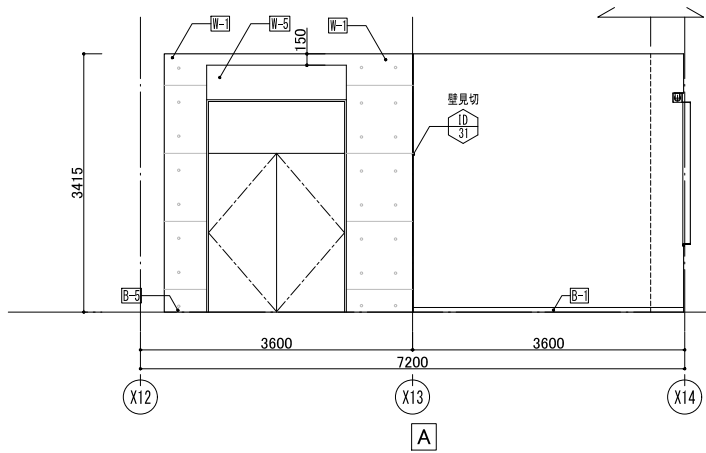

部位・番号	下地	仕上
C-5	C	厚25 GW-B
廻縁	—	—
W-3	C	厚12.5+12.5 GB-Rの上EP-G
W-4	S	厚12.5+12.5 GB-Rの上EP-G
B-1	C	VB
B-5	—	—
F-2N	C	FS

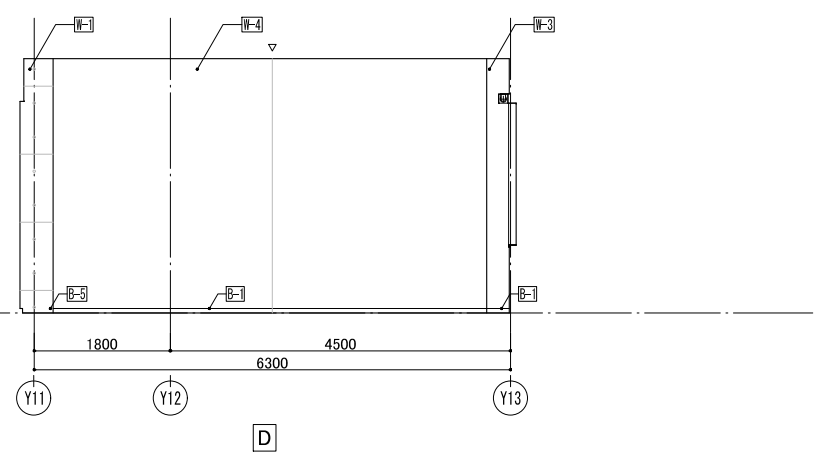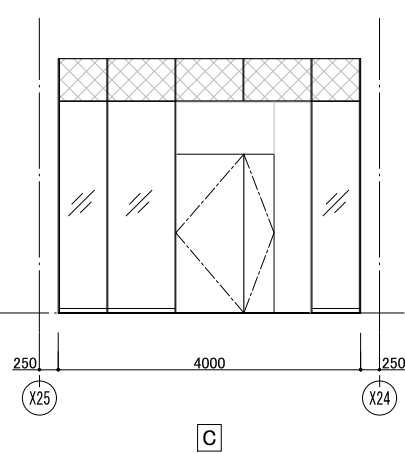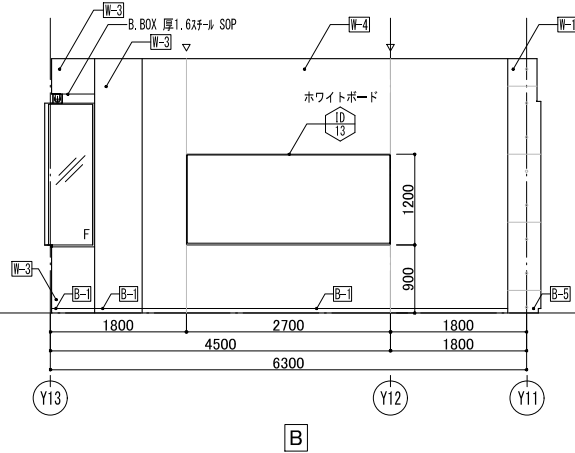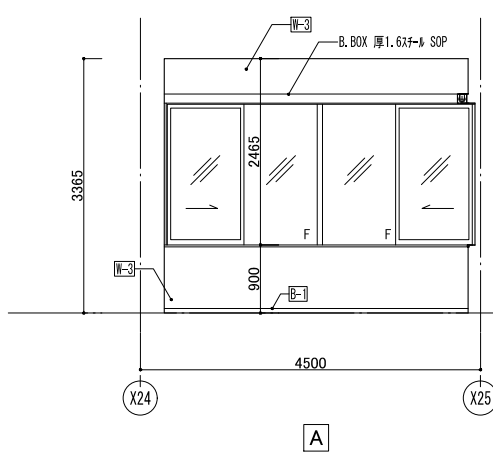


部位・番号	下地	仕上
C-5	C	厚25 GW-B
廻縁	—	—
W-3	C	厚12.5+12.5 GB-Rの上EP-G
W-4	S	厚12.5+12.5 GB-Rの上EP-G
B-1	C	VB
B-5	—	—
F-2N	C	FS

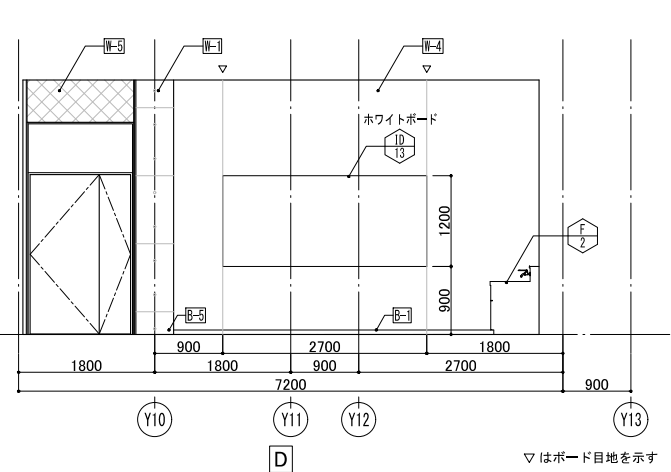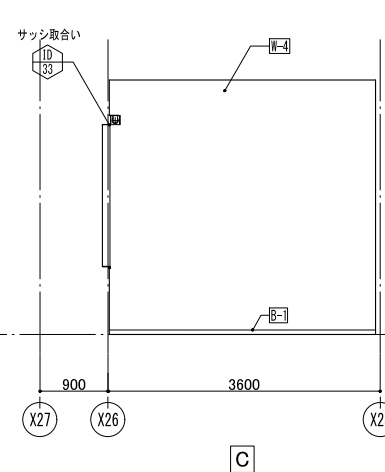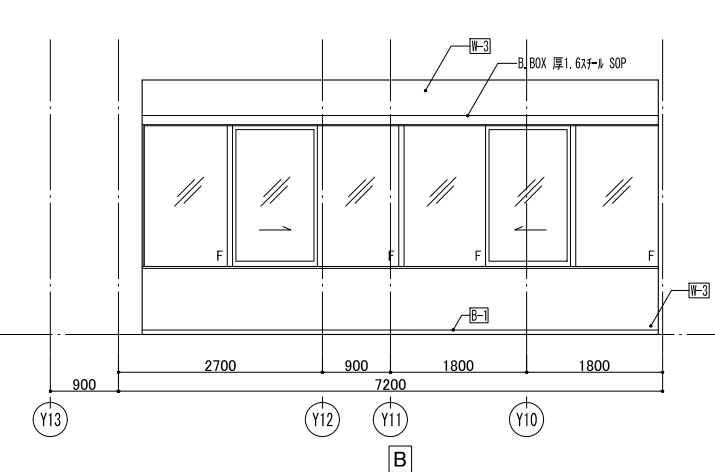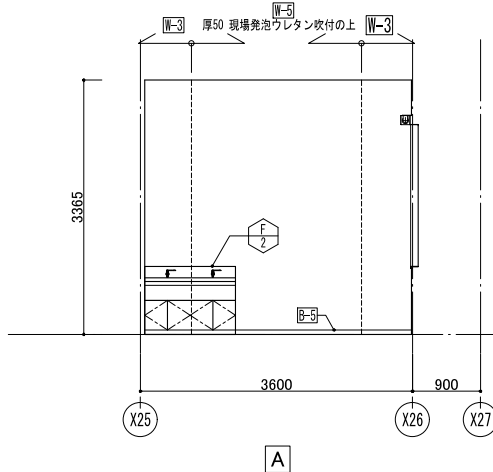


株式 三上建築事務所 一級建築士事務所(茨城県)知事 登録第A0100号 (0504) 茨城県水戸市大町三丁目4番36号	第18版 2023.04改訂		作図履歴 <table border="1" style="width: 100%;"> <thead> <tr> <th>日付</th> <th>作図者</th> <th>概要</th> </tr> </thead> <tbody> <tr> <td>240712</td> <td>建築設計グループ・横川</td> <td>作図</td> </tr> <tr> <td> </td> <td> </td> <td> </td> </tr> <tr> <td> </td> <td> </td> <td> </td> </tr> </tbody> </table>		日付	作図者	概要	240712	建築設計グループ・横川	作図							検図履歴 <table border="1" style="width: 100%;"> <thead> <tr> <th>日付</th> <th>検図者</th> <th>概要</th> </tr> </thead> <tbody> <tr> <td>240807</td> <td>技術監理室・石井</td> <td>積算前検図</td> </tr> <tr> <td> </td> <td> </td> <td> </td> </tr> <tr> <td> </td> <td> </td> <td> </td> </tr> </tbody> </table>		日付	検図者	概要	240807	技術監理室・石井	積算前検図							<table border="1" style="width: 100%;"> <thead> <tr> <th colspan="2">承認</th> <th colspan="2">検 査</th> <th colspan="2">作 図</th> </tr> <tr> <th>所 長</th> <th>技 術 監 理 室 長</th> <th>設 計 室 長</th> <th>P L</th> <th>担 当 者</th> <th>作 図 担 当 者</th> </tr> </thead> <tbody> <tr> <td> </td> <td> </td> <td> </td> <td> </td> <td> </td> <td> </td> </tr> </tbody> </table>		承認		検 査		作 図		所 長	技 術 監 理 室 長	設 計 室 長	P L	担 当 者	作 図 担 当 者							業務No. 23-04 設計年月 2024.10 工事名称 (仮称)第2中央生涯活動センター建築工事 図面名称 展開図（４） オープンサイドルーフ 小 活動ルーフ 小1・活動ルーフ 小2		縮尺 A1=1:50 A3=1:100	A-48
	日付	作図者	概要	
	240712	建築設計グループ・横川	作図	
日付	検図者	概要	
240807	技術監理室・石井	積算前検図	
承認		検 査		作 図	
所 長	技 術 監 理 室 長	設 計 室 長	P L	担 当 者	作 図 担 当 者	


活動ルーム 小-3		
部位・番号	下地	仕上
C-5	C	厚25 GH-B
遊縁	—	—
W-3	C	厚12.5+12.5 GB-Rの上EP-G
W-4	S	厚12.5+12.5 GB-Rの上EP-G
B-1	C	VB
B-5	—	—
F-2N	C	FS

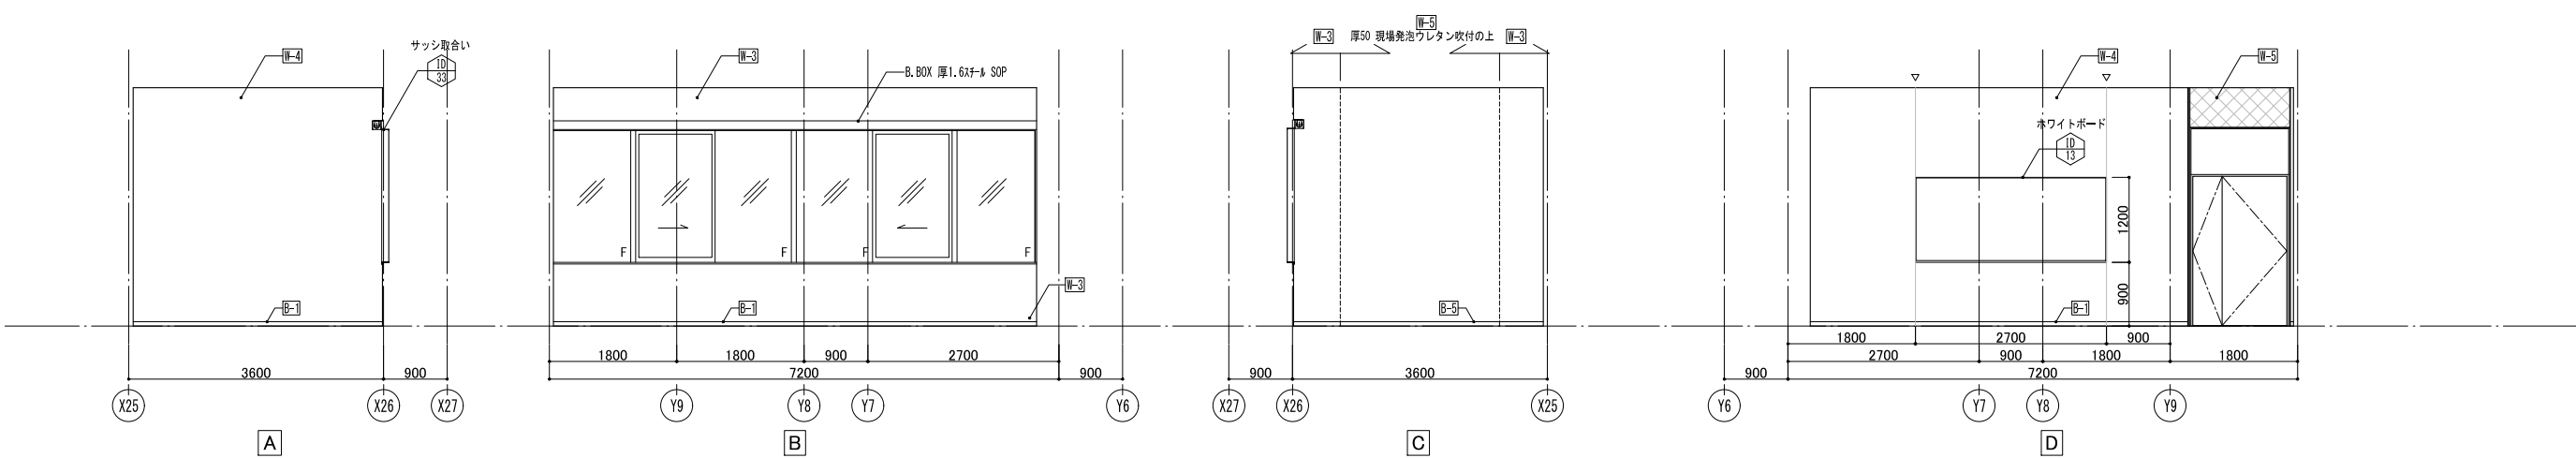


活動ルーム 小-4		
	W-5	
部位・番号	下地	仕上
C-5	C	厚25 GH-B
遊縁	—	—
W-3	C	厚12.5+12.5 GB-Rの上EP-G
W-4	S	厚12.5+12.5 GB-Rの上EP-G
B-1	C	VB
B-5	—	—
F-2N	C	FS

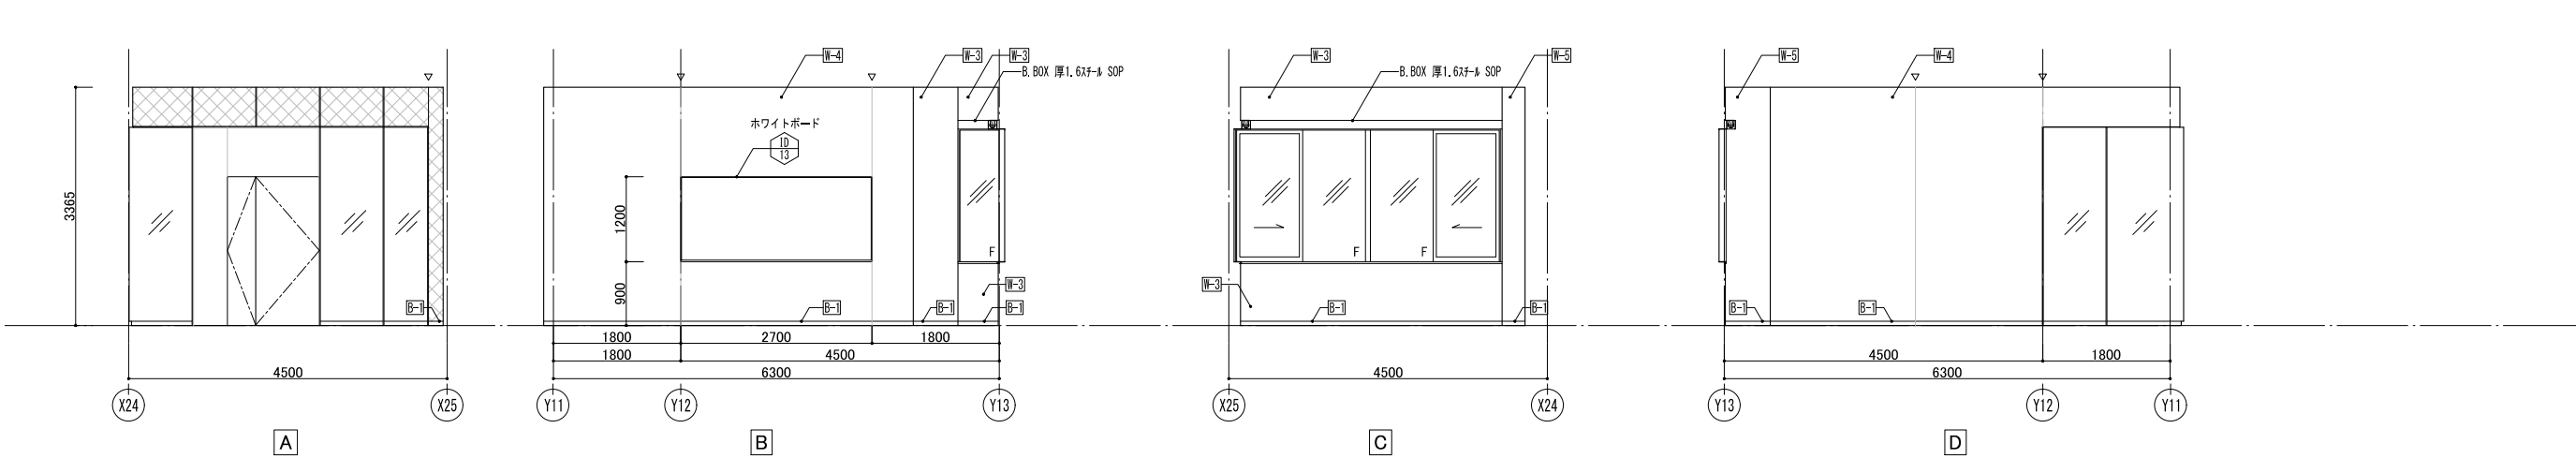

和室-1		
	W-5	
部位・番号	下地	仕上
C-5	C	厚25 GH-B
遊縁	—	—
W-1	C	RC(A)
W-3	C	厚12.5+12.5 GB-Rの上EP-G
W-4	S	厚12.5+12.5 GB-Rの上EP-G
B-1	C	VB
B-5	—	—
F-2N	C	FS
F-4	C	FS
F-6	W	厚15 複合フローリング

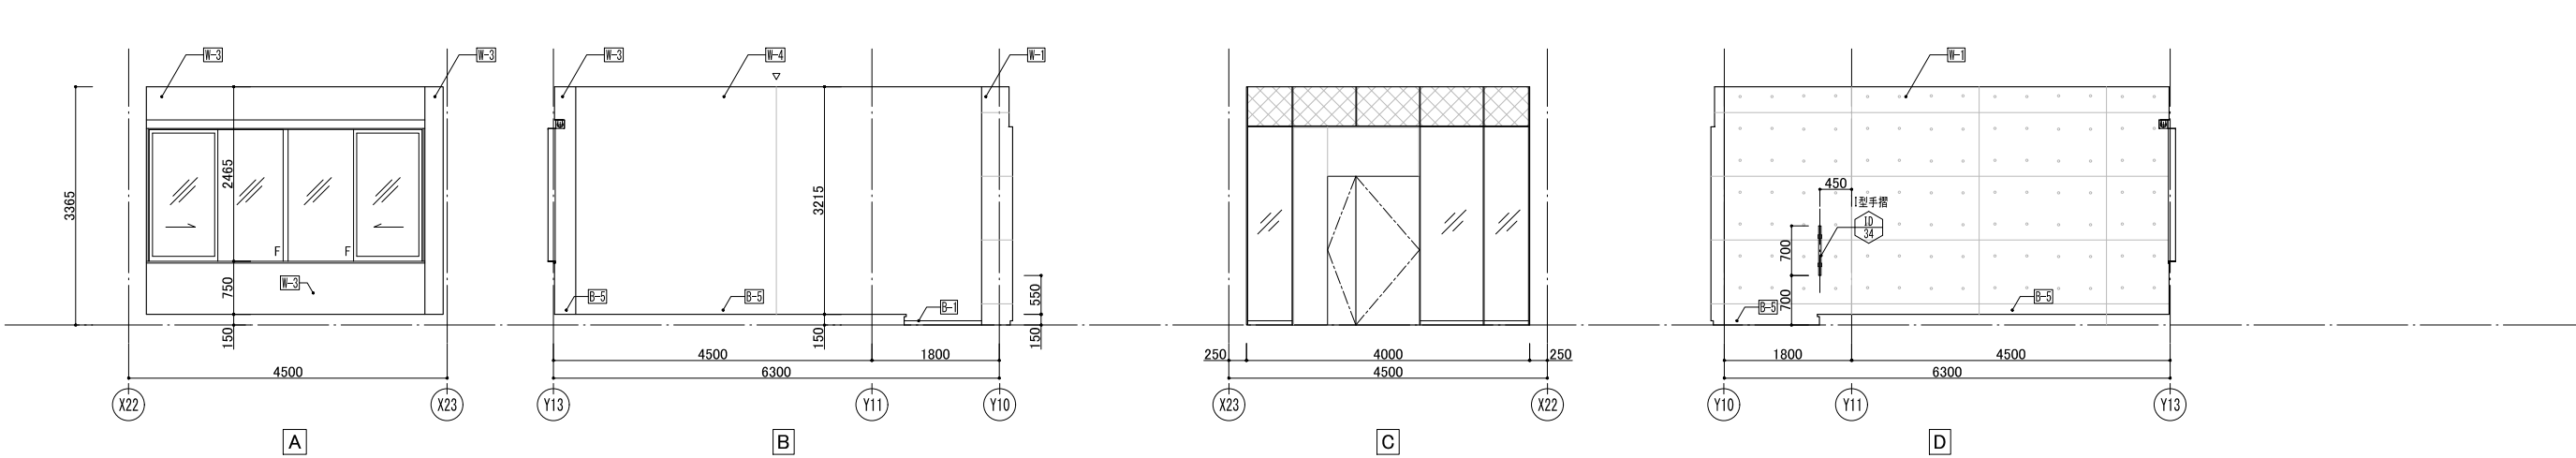



和室-2		
	W-5	
部位・番号	下地	仕上
C-5	C	厚25 GH-B
遊縁	—	—
W-1	C	RC(A)
W-3	C	厚12.5+12.5 GB-Rの上EP-G
W-4	S	厚12.5+12.5 GB-Rの上EP-G
B-1	C	VB
B-5	—	—
F-2N	C	FS
F-4	C	FS
F-6	W	厚15 複合フローリング

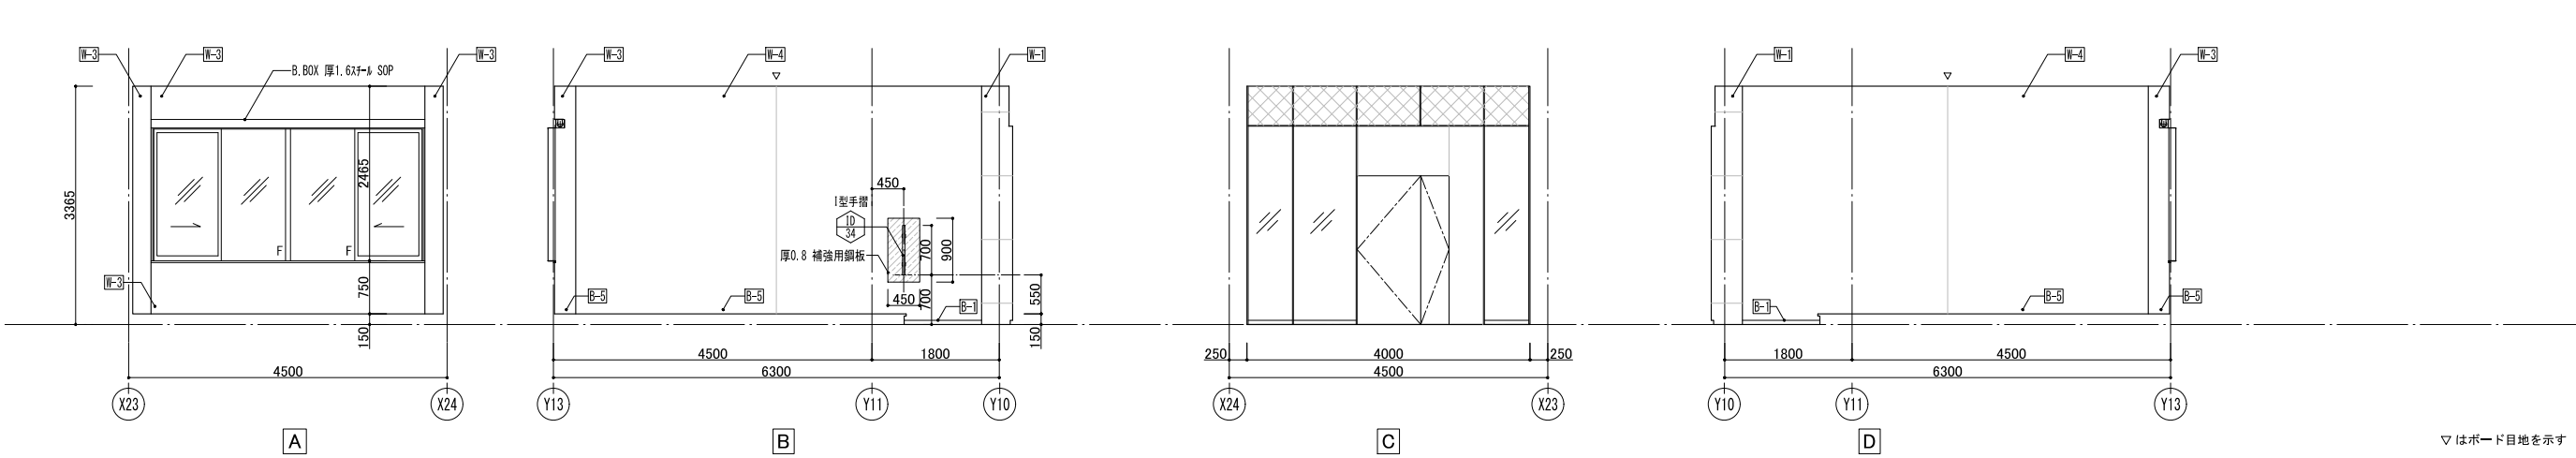

▽はボード目地を示す


三上建築事務所 三上建設株式会社 一級建築士事務所(茨城県)知事 登録第A0100号(0504) 茨城県水戸市大町三丁目4番36号	第1.8版 2023.04改訂	作図履歴 日付 作図者 概要 240712 建築設計グループ・楠川 作図	検図履歴 日付 検図者 概要 240807 技術監理室・石井 積算前検図	<table><tr><td>承認</td><td>検図</td><td>検証</td><td>作図</td></tr><tr><td>所長</td><td>技術監理室室長</td><td>設計室室長</td><td>P.L.</td></tr><tr><td></td><td></td><td></td><td>担当者</td></tr></table>	承認	検図	検証	作図	所長	技術監理室室長	設計室室長	P.L.				担当者	業務No. 23-04 設計年月 2024.10 工事名称 (仮称)第2中央生涯活動センター建築工事 図面名称 活動R-ム 小-3・活動R-ム 小-4・ 展開図(5) 和室-1・和室-2 縮尺 A1=1:50 A3=1:100	図番 A-49
承認	検図	検証	作図															
所長	技術監理室室長	設計室室長	P.L.															
			担当者															

授乳室		授乳室内（個室）
部位・番号	下地	仕上
C-3	S	厚9.5 GB-Rの上 EP
廻縁	—	—
W-1	C	RC(A)
W-3	C	厚12.5+12.5 GB-Rの上ビニルクロス
W-4 W-6	S	厚12.5+12.5 GB-Rの上ビニルクロス
B-1	C	VB
B-5	—	—
F-2N	C	FS

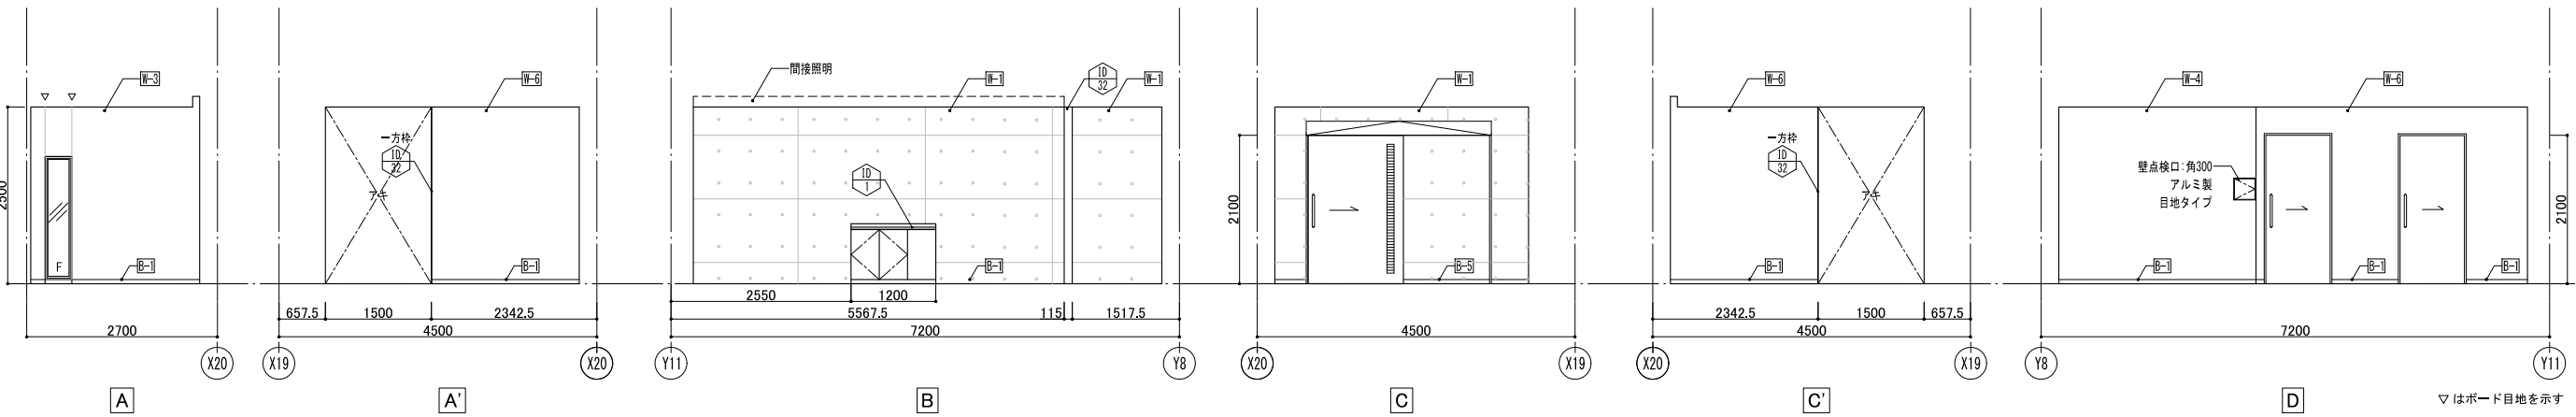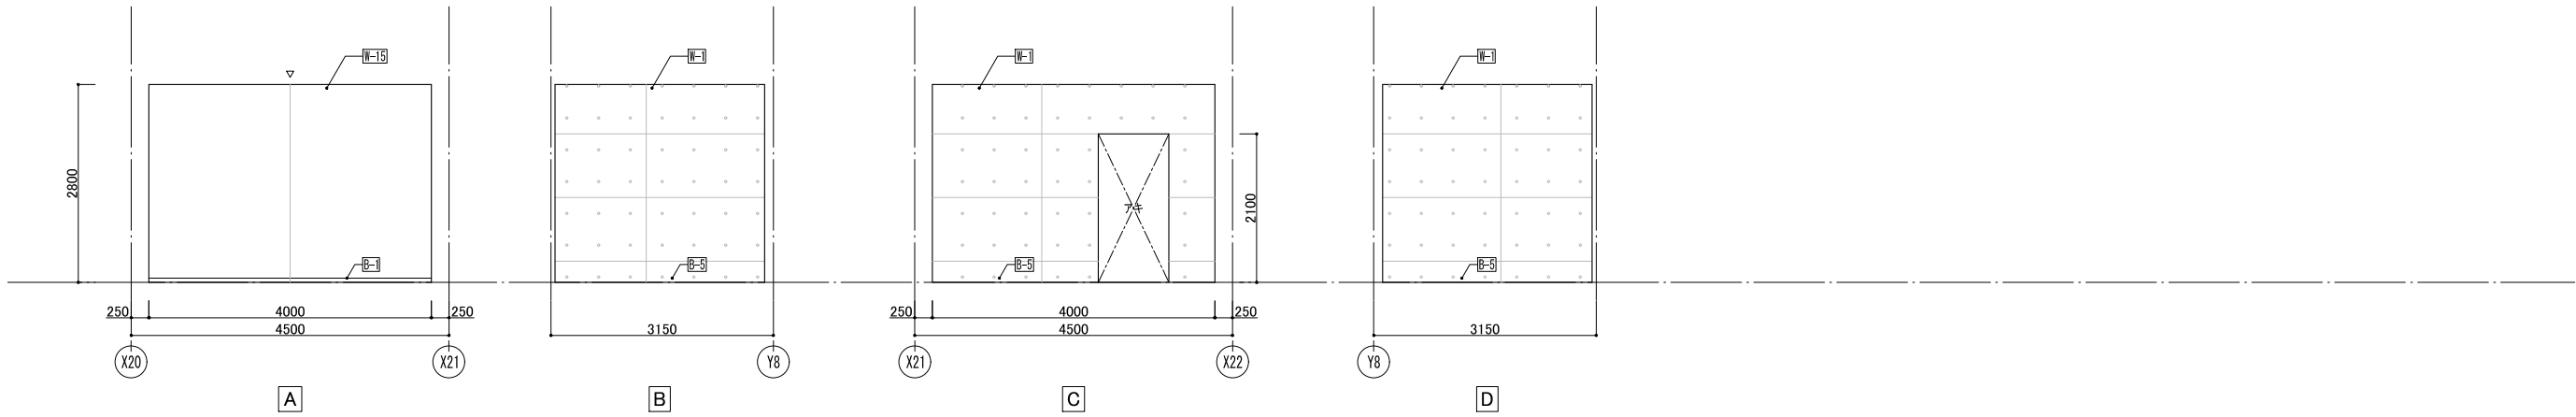


個室(授乳室内)	授乳室内（個室を含む）の壁仕上げは、ボードの場合は塗装せず、ビニルクロス貼りとする	
----------	---	--

部位・番号	下地	仕上
C-3	S	厚9.5 GB-Rの上 EP
廻縁	—	塩ビ
W-1	C	RC(A)
W-3	C	厚12.5+12.5 GB-Rの上ビニルクロス
W-4 W-6	S	厚12.5+12.5 GB-Rの上ビニルクロス
B-1	C	VB
B-5	—	—
F-2N	C	FS

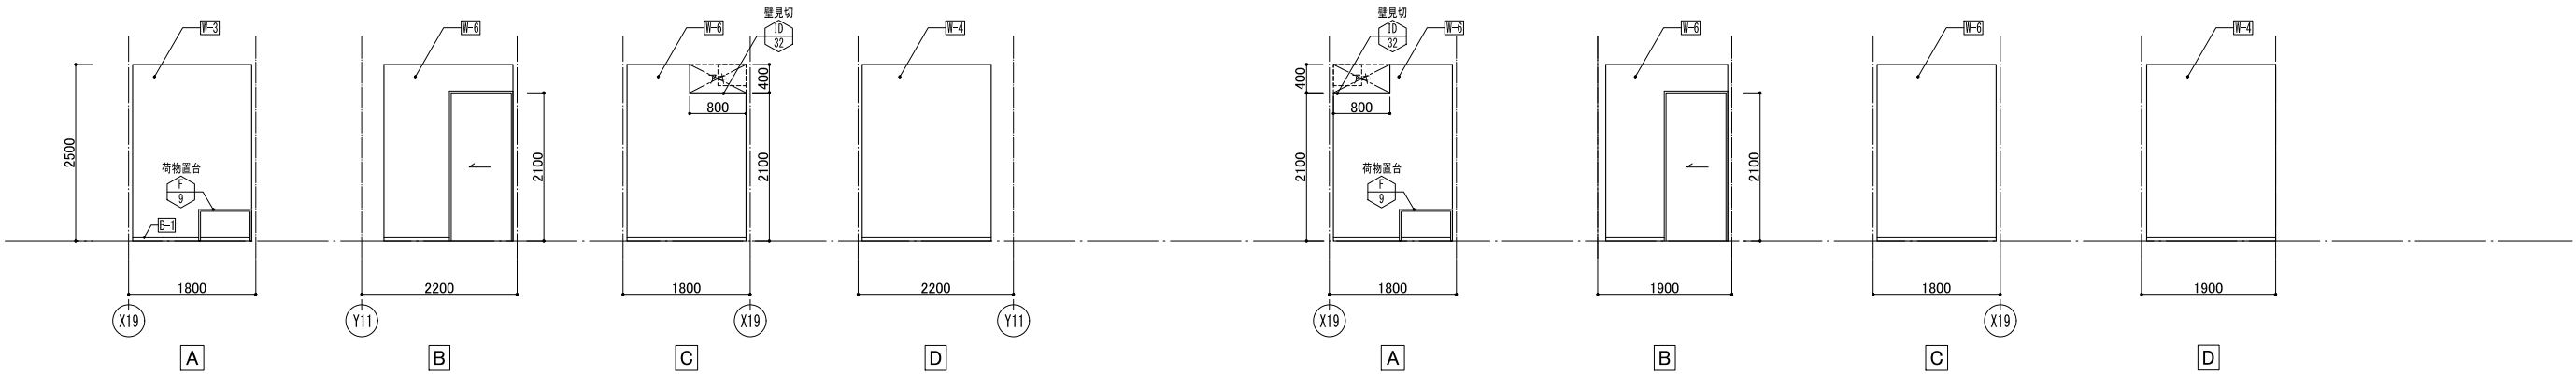


女子WC

部位・番号	下地	仕上
C-3	S	厚9.5+9.5 GB-Rの上 EP
廻縁	—	塩ビ
W-7	C	厚12.5 GB-Sの上、 厚3.0メラミン化粧板
W-8	C	厚12.5 GB-R+厚12.5 GB-Sの上 厚3.0メラミン化粧板
W-9	S	厚12.5 GB-Sの上、 厚3.0メラミン化粧板
B-2	S	床材立上げ
F-2N	C	FS

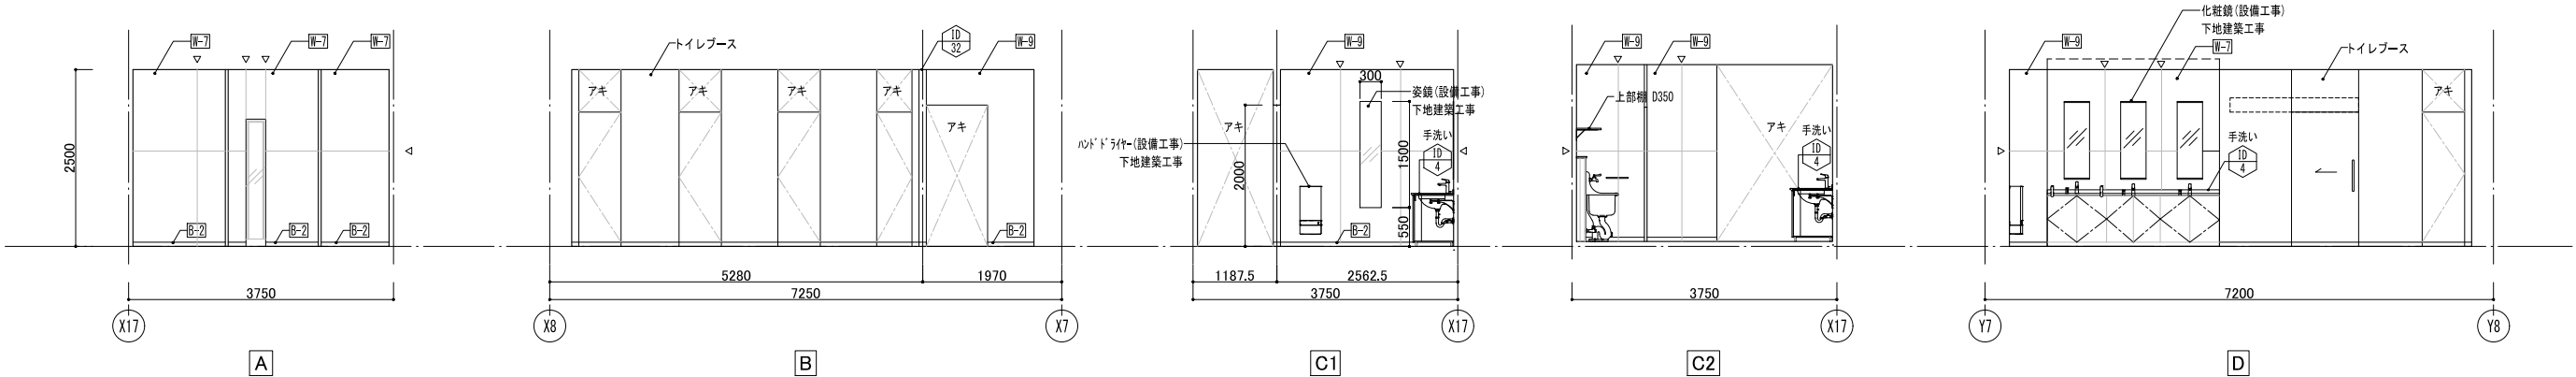

男子WC

部位・番号	下地	仕上
C-3	S	厚9.5+9.5 GB-Rの上 EP
廻縁	—	塩ビ
W-1	C	RC(A)
W-5	S	厚12.5+12.5 GB-Rの上 EP-G
W-7	C	厚12.5 GB-Sの上、 厚3.0メラミン化粧板
W-8	C	厚12.5 GB-R+厚12.5 GB-Sの上 厚3.0メラミン化粧板
W-9	S	厚12.5 GB-Sの上、 厚3.0メラミン化粧板
B-2	S	床材立上げ
F-2N	C	FS

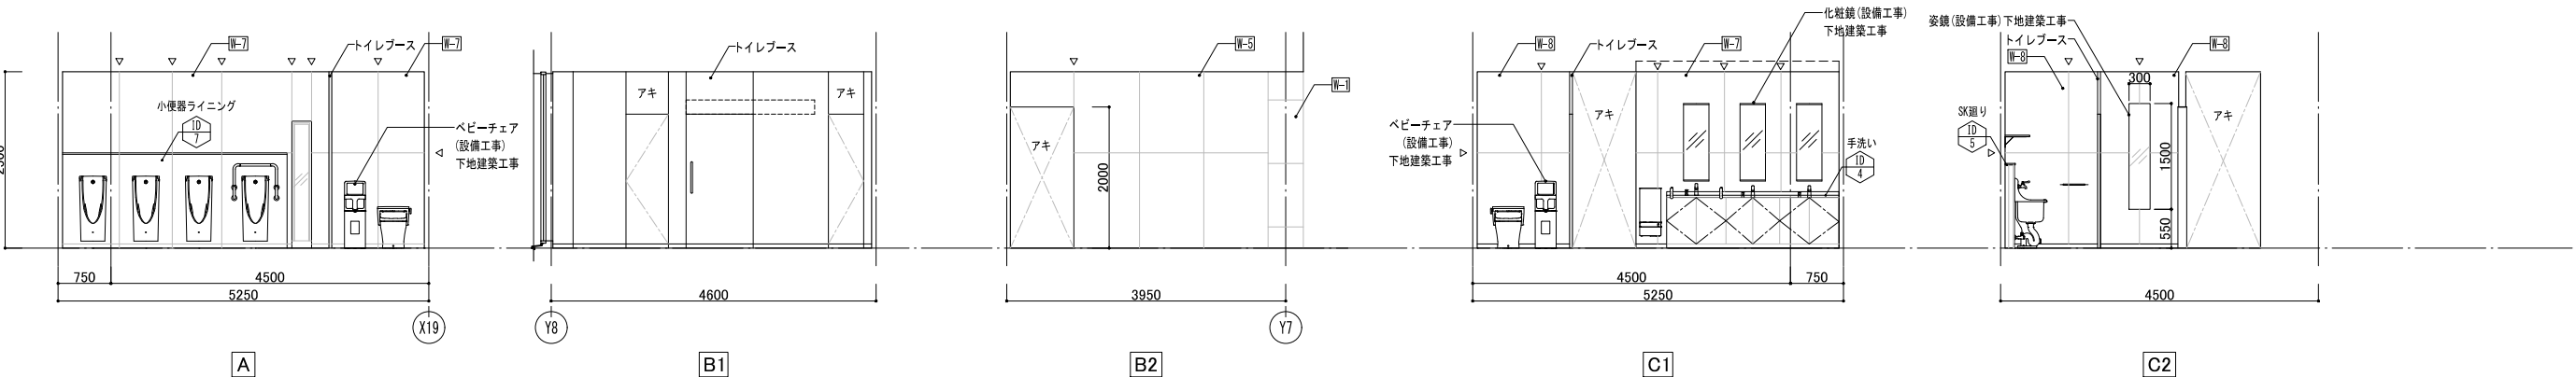

三上建築事務所

株式 会社

一級建築士事務所(茨城県)知事 登録第A0100号(0504)

茨城県水戸市大町三丁目4番36号

第1.8版 2023.04改訂

一級建築士登録 234778号
益子一彦
当該図書の設計者 一級建築士登録 215013号
小沼悟


作図履歴
日付 作図者 概要
240712 建築設計グループ・横川 作図
検図履歴
日付 検図者 概要
240807 技術監理室・石井 積算前検図

承認
所長 技術監理室室長 設計室室長 P.L. 担当者 作図担当者



業務No. 23-04 設計年月 2024.10
工事名称
(仮称)第2中央生涯活動センター建築工事
図面名称
展開図(7) 個室(授乳室)・女子WC・男子WC
縮尺
A1=1:50
A3=1:100

図番
A-51


多目的WC-1		
部位・番号	下地	仕上
C-3	S	厚9.5+9.5 GR-Rの上 EP
廻縁	一	塩ビ
W-7	C	厚12.5 GR-Sの上、 厚3.0 メラミン化粧合板
W-8	C	厚12.5 GR-R/厚12.5 GR-Sの上 厚3.0 メラミン化粧合板
W-9	S	厚12.5 GR-Sの上、 厚3.0 メラミン化粧合板
B-2	S	床材立上げ
F-2N	C	FS

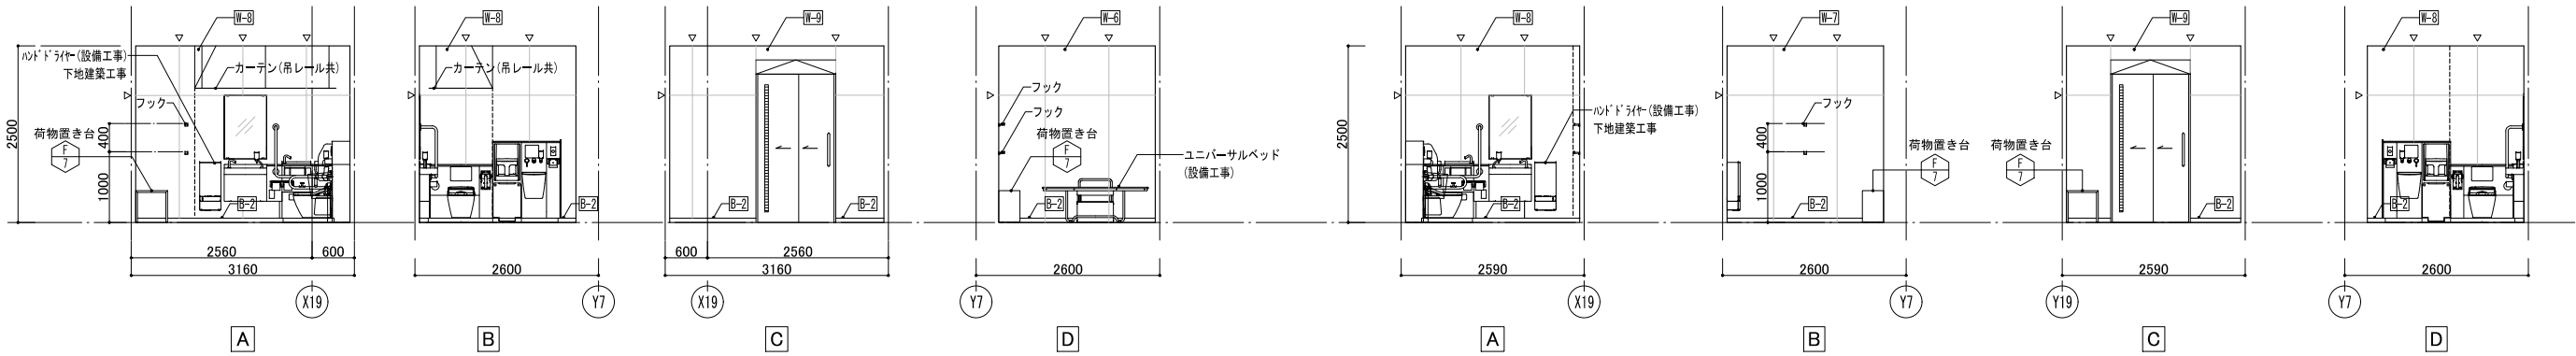


多目的ルーム 大		 W-5
部位 番号	下地	仕上
C-5	C	厚25 GW-B
廻縁	—	—
W-1	C	RC (A)
W-3	C	厚12.5+12.5 GB-Rの上EP-G
W-3S W-5	S	厚12.5+12.5 GB-Rの上EP-G
B-1	C	VB
B-5	—	—
F-2N	C	FS

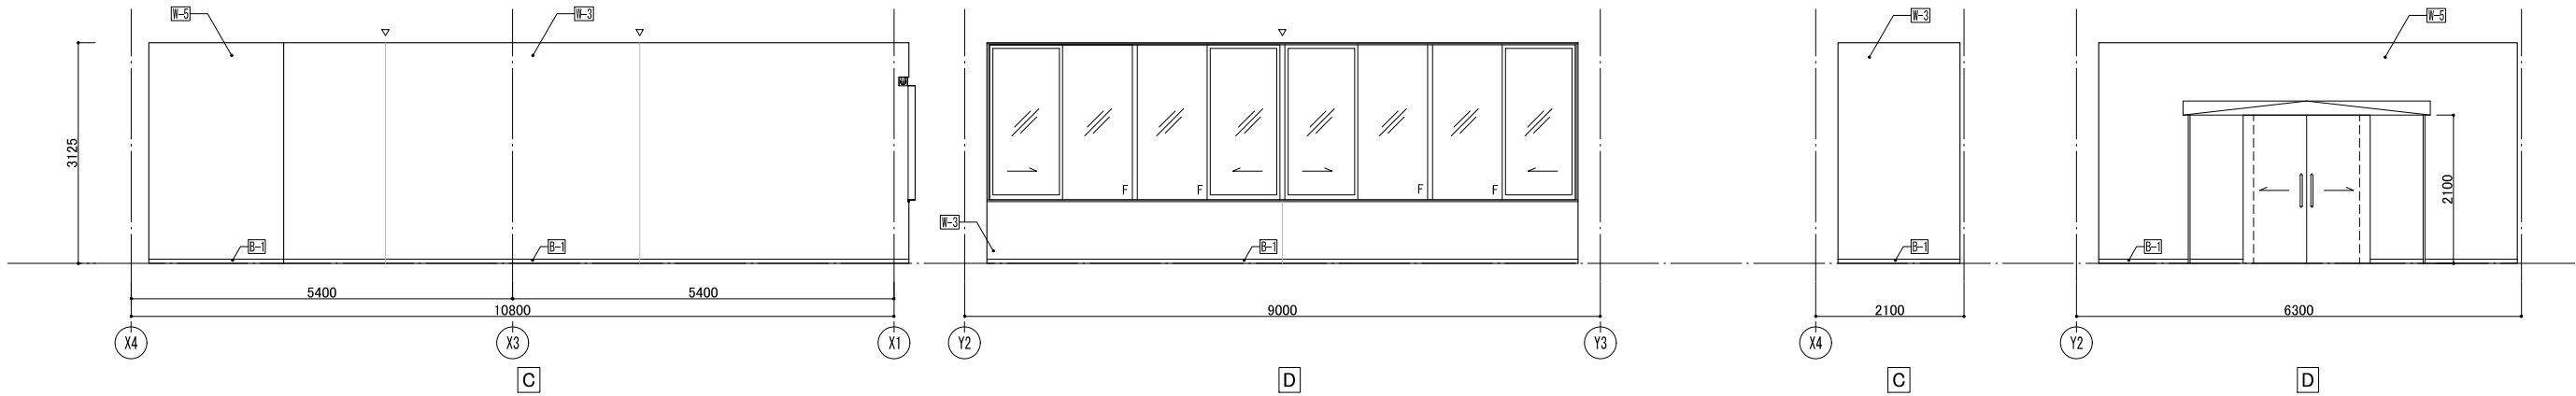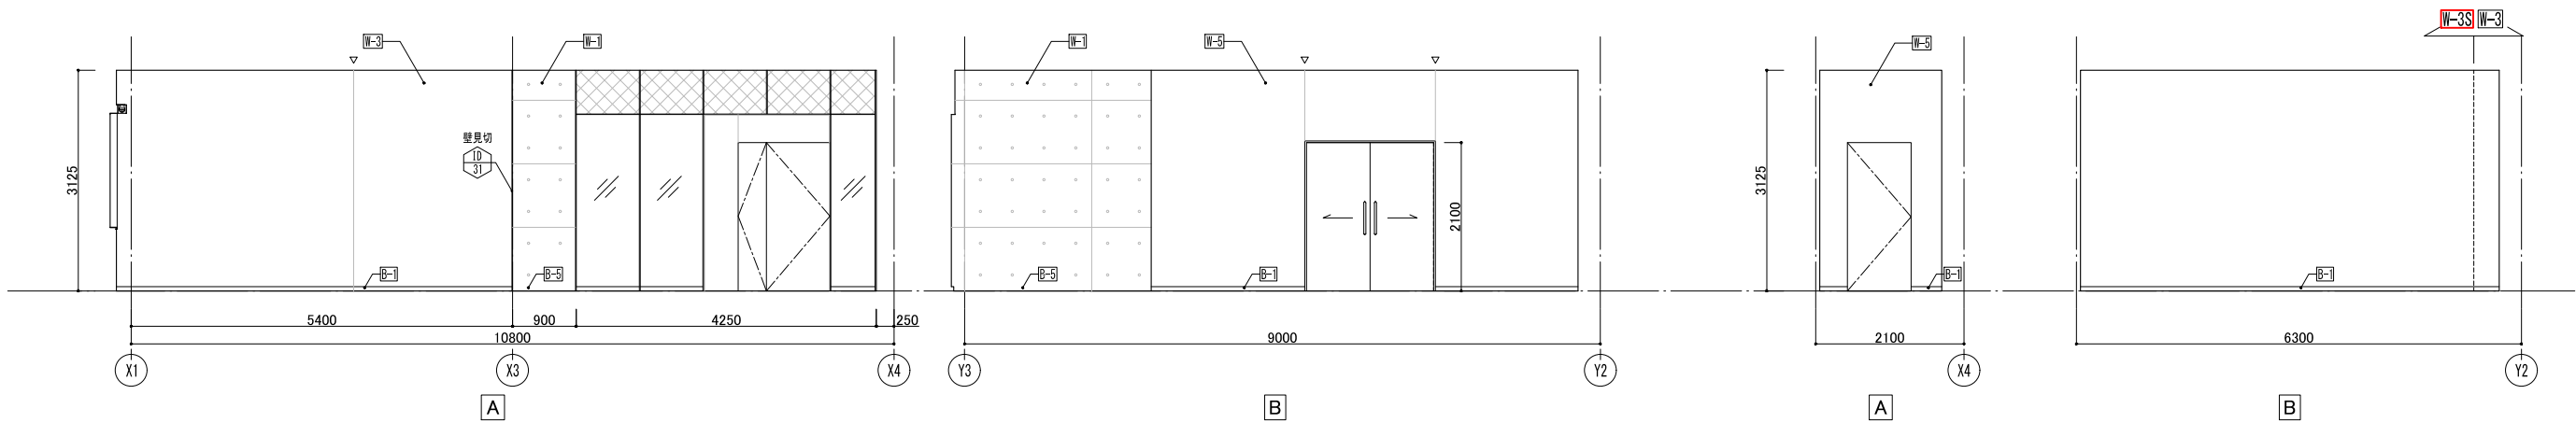


多目的ルーム 小		W-5
部位・番号	下地	仕上
C-5	C	厚25 GW-B
廻縁	—	—
W-1	C	RC(A)
W-3	C	厚12.5+12.5 GB-Rの上EP-6
W-3S W-5	S	厚12.5+12.5 GB-Rの上EP-6
B-1	C	VB
B-5	—	—
F-2N	C	FS

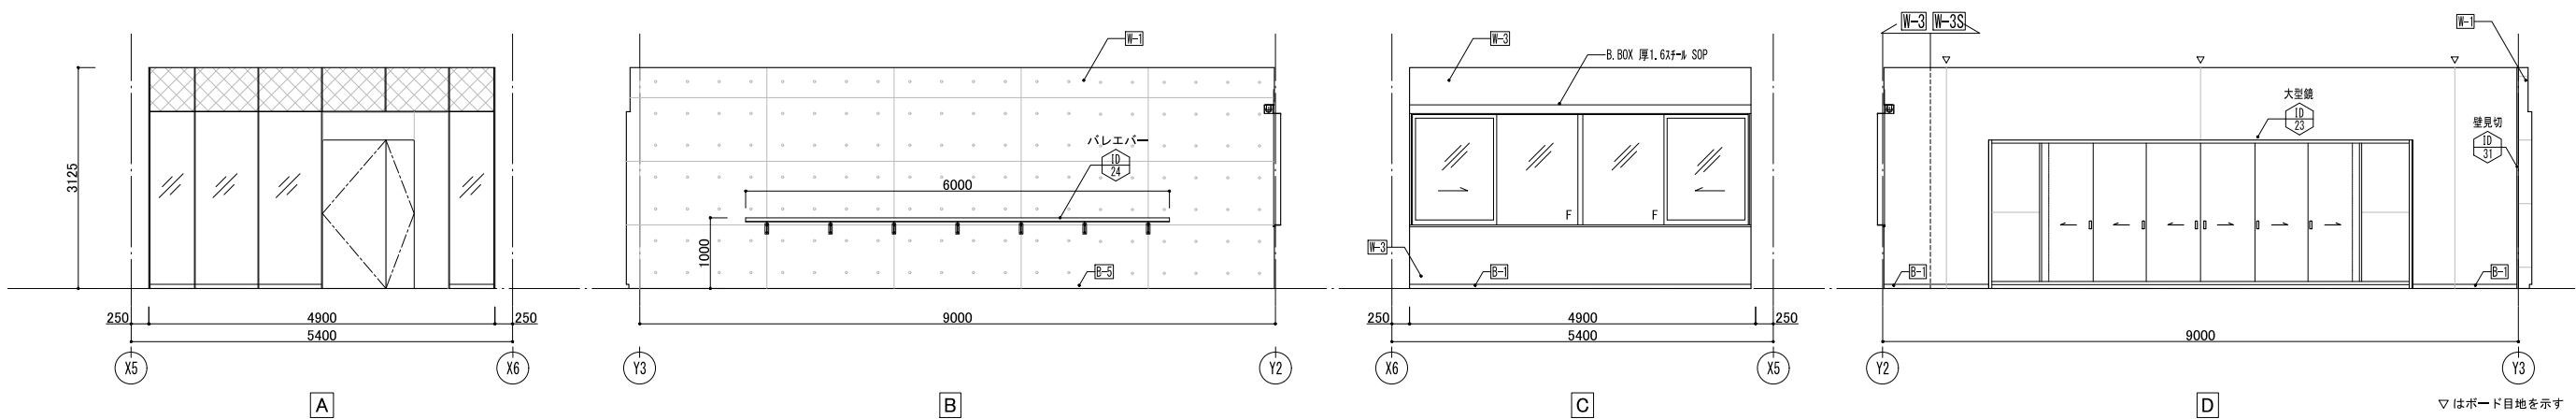


多目的ルーム 中		
部位・番号	下地	仕上
C-5	C	厚25 GH-B
遊縁	—	—
W-1	C	RC(A)
W-3	C	厚12.5+12.5 GB-Rの上EP-G
W-3S W-5		
B-1	C	VB
B-5	—	—
F-2N	C	FS

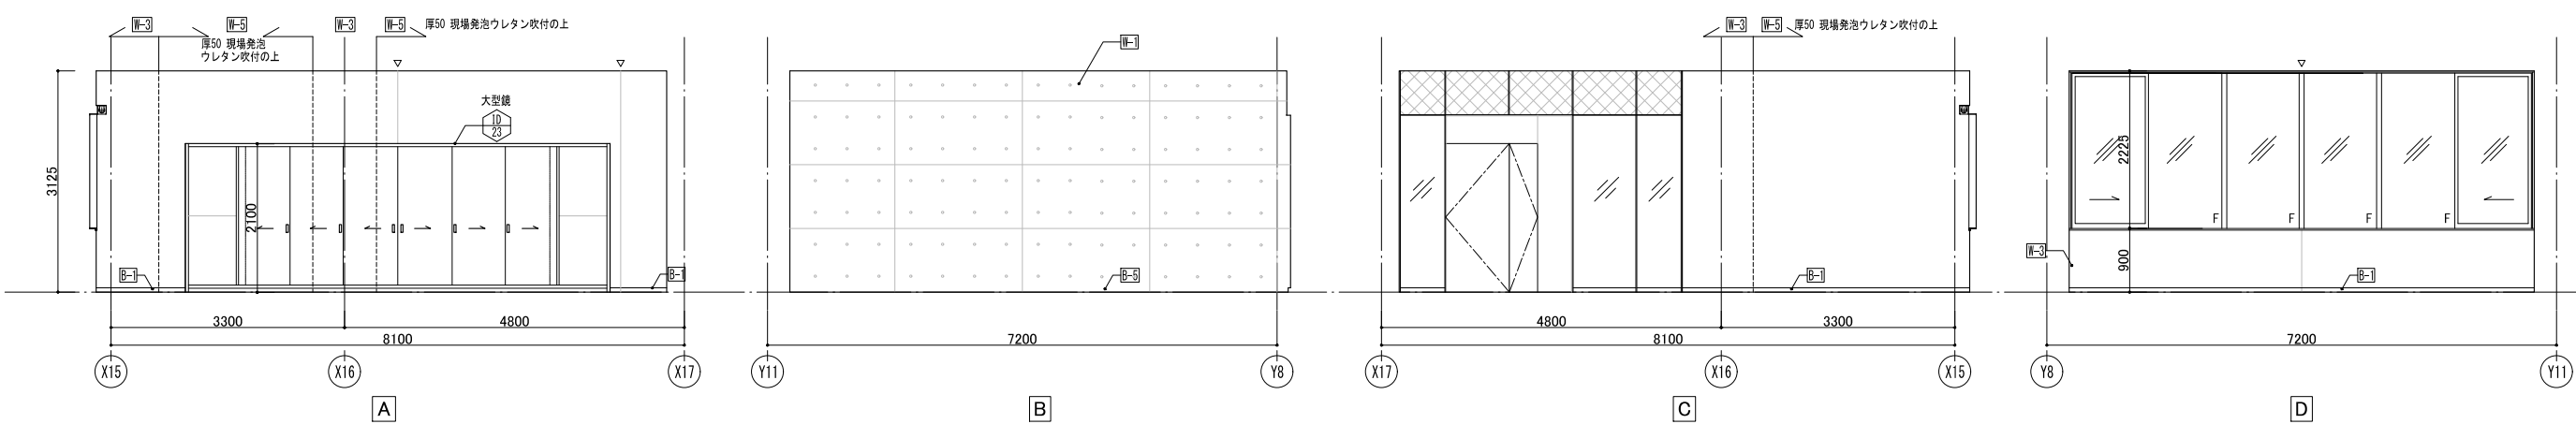

音楽ルーム-1,-2		
部位・番号	下地	仕上
C-9	S	厚15+15 GB-Rの上 DR 一部天井仕上げ
遊縁	—	—
W-13	C	厚15+15 GB-R
W-13 の上的 各種 仕上げ	C	仕上壁①: 厚12.5+12.5 GB-R EP-G LGS-50@300 + 木下地@300 仕上壁②: 厚25 化粧GH-B (96kg/m) LGS-50@300 仕上壁③: 厚12.5+12.5 GB-R EP-G LGS-50@300
B-1	C	VB
F-2N	C	FS

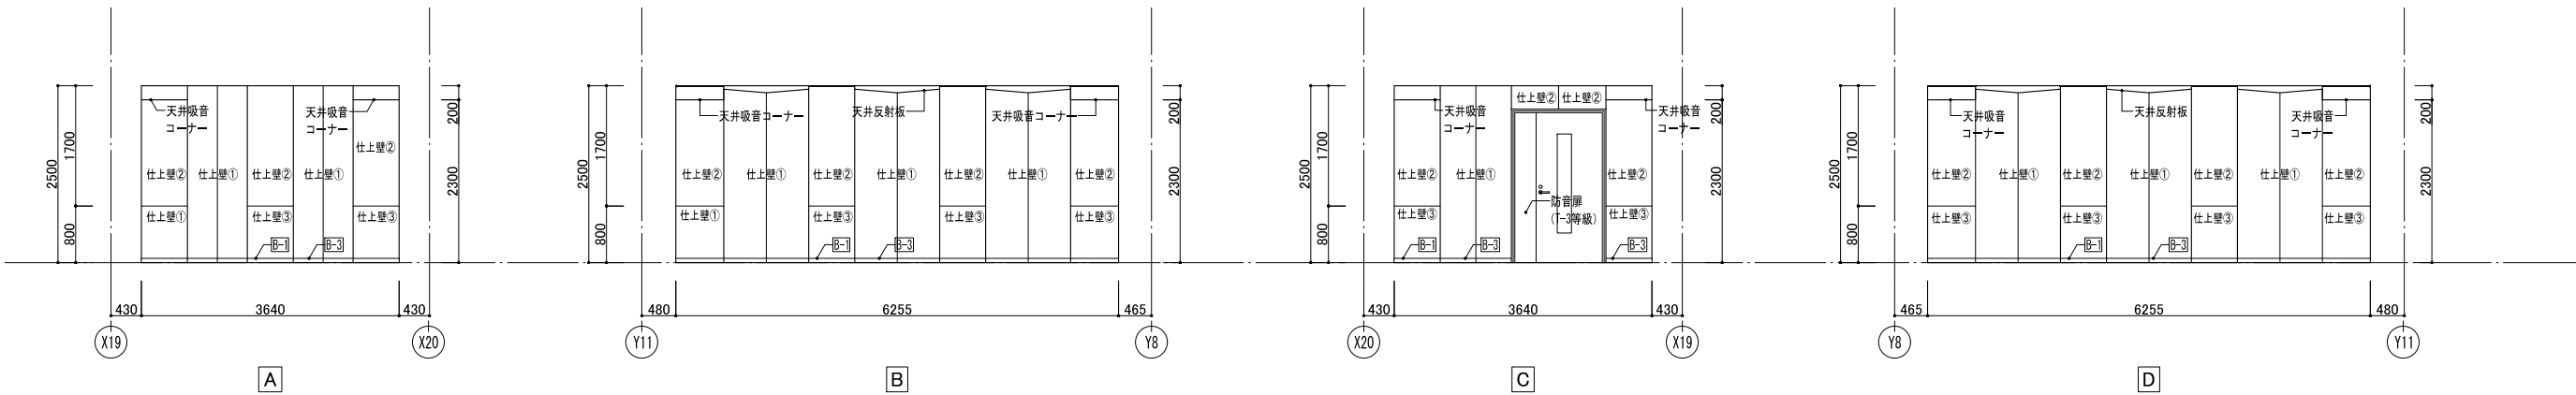

倉庫-3		
部位・番号	下地	仕上
C-5	C	厚25 GH-B
遊縁	—	—
W-1	C	RC(A)
W-3	C	厚12.5+12.5 GB-Rの上EP-G
B-1	C	VB
B-5	—	—
F-2N	C	FS

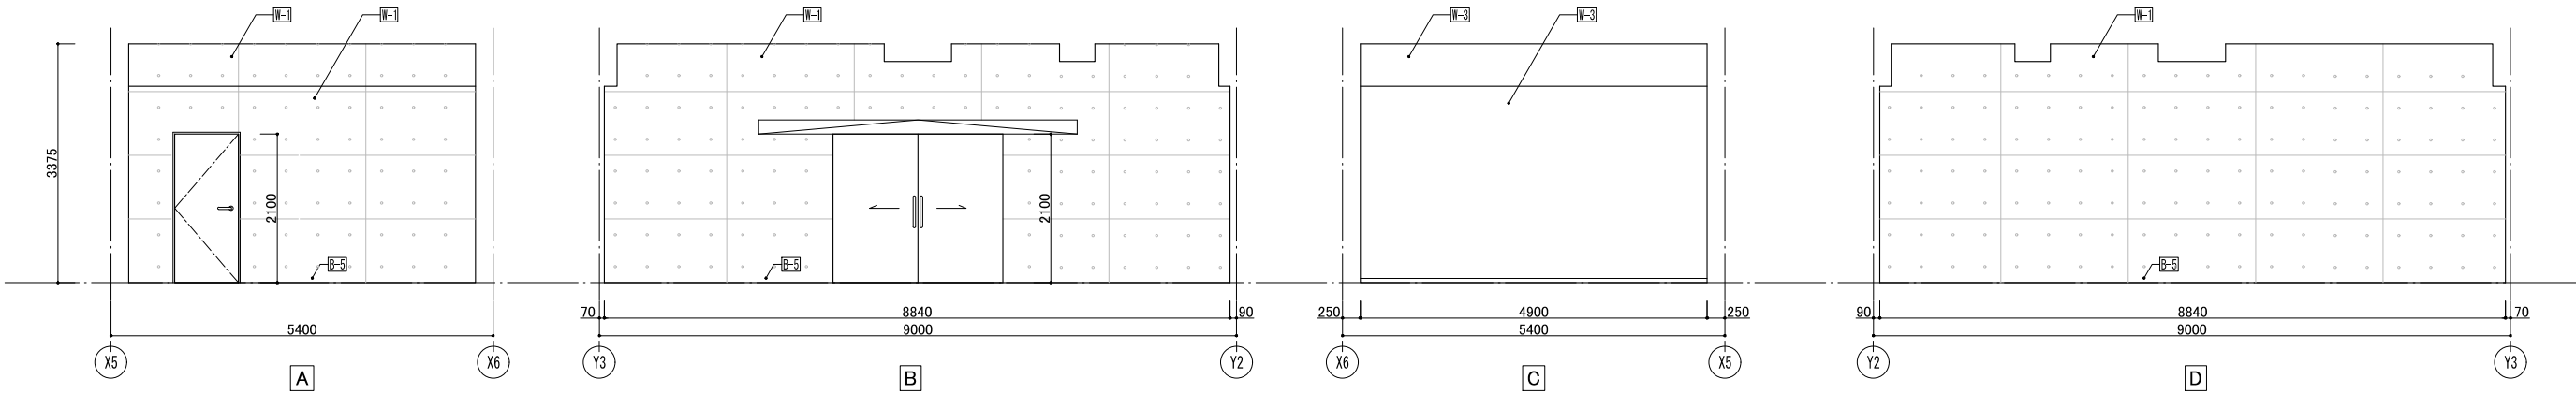

三上建築事務所

三上 益子 一彦

小沼 悟

第18版 2023.04改訂

一級建築士登録 234778号

当該図面の設計者 一級建築士登録 215013号

作図履歴

日付 作図者 概要

240712 建築設計グループ・楠川 作図

検図履歴

日付 検図者 概要

240807 技術監理室・石井 積算前検図

承認

所長

検図

技術監理室室長

設計室室長

検証

P.L.

担当者

作図

作図担当者

業務No. 23-04 設計年月 2024.10

工事名称

(仮称)第2中央生涯活動センター建築工事

図面名称

展開図(9) 多目的ルーム 中・音楽ルーム-1,-2・倉庫-3





縮尺

A1=1:50
A3=1:100


図番

A-53





オーブサイドルーム 大		W-5
部位 番号	下地	仕上
C-2	S	DR
C-3	S	厚9.5+9.5 GB-Rの上 EP
廻縁	一	塩ビ
W-3	C	厚12.5+12.5 GB-Rの上EP-G
W-3S W-5	S	厚12.5+12.5 GB-Rの上EP-G
W-14	C	厚25 化粧GB-B
B-1	C	VB
B-3	S	木製幅木
F-2N	C	FS

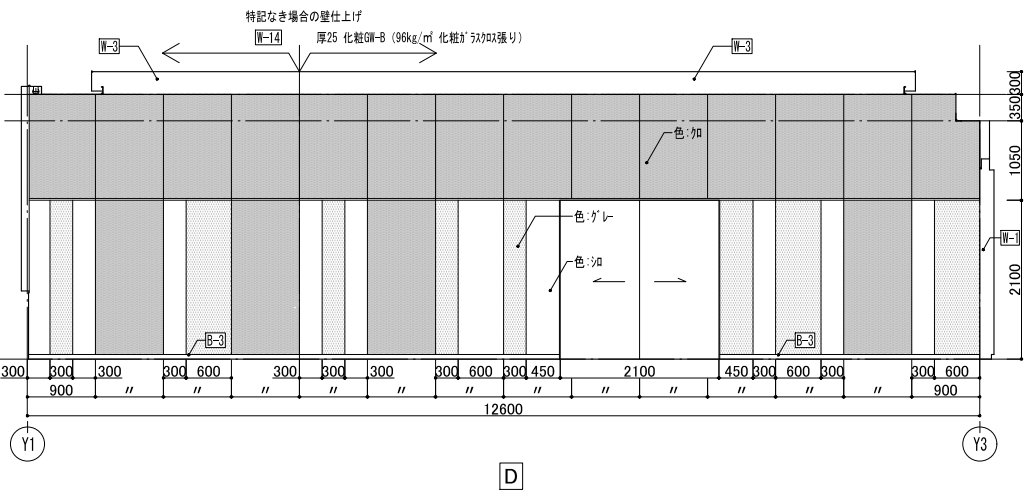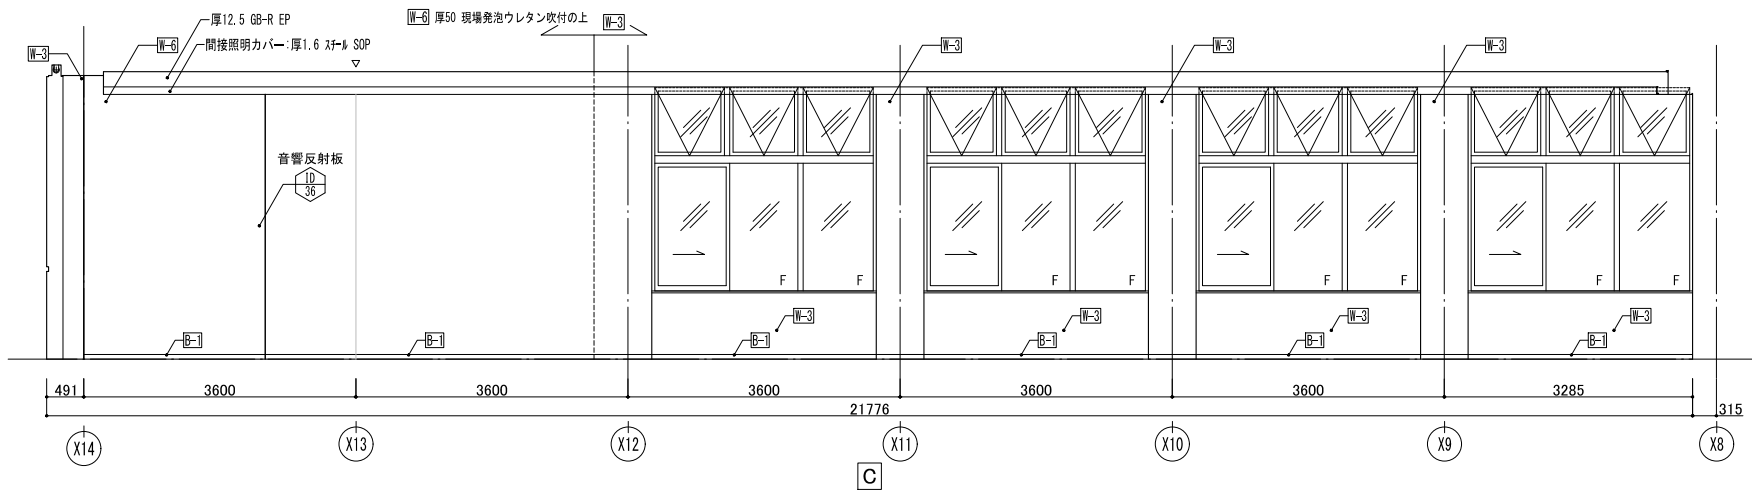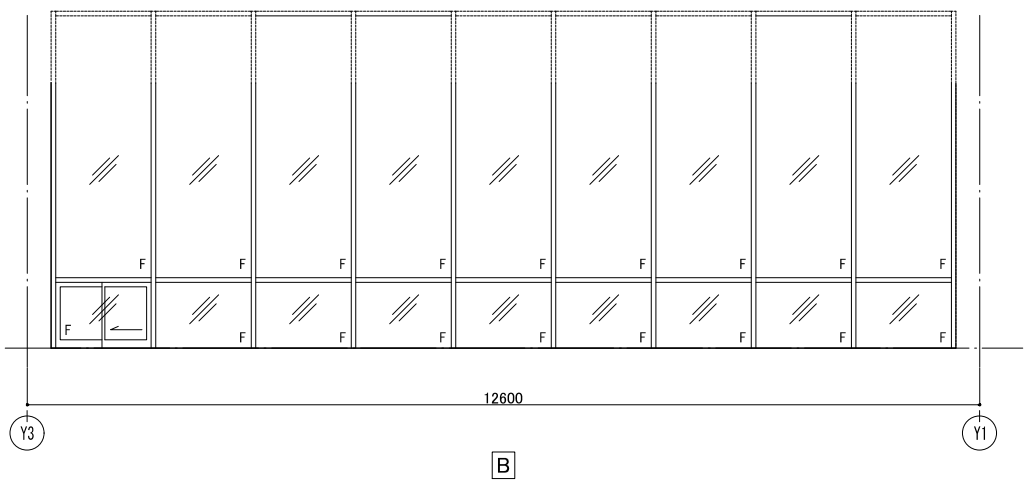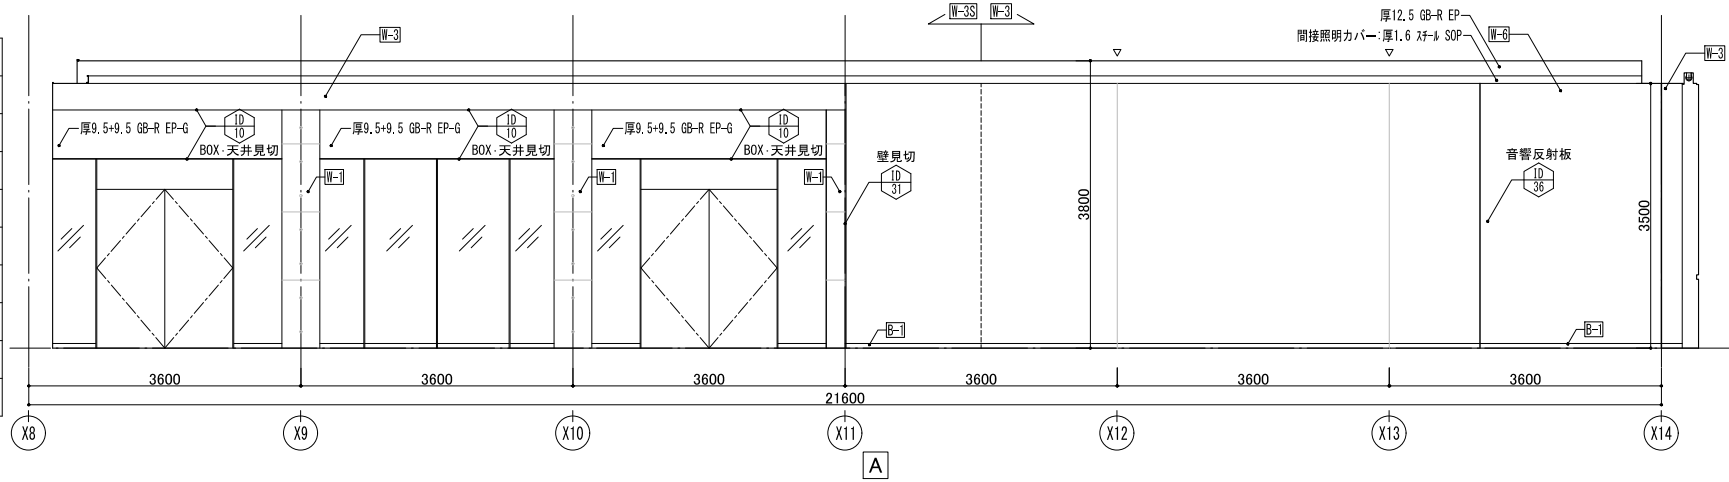

器具庫・機械エリア		
部位・番号	下地	仕上
C-5	C	厚25 GH-B
組縁	—	—
W-1	C	RC(A)
W-2	C	厚25 GH-B
W-2B	S	厚25 GH-B
W-5	S	厚12.5×12.5 GB-Rの上EP-G
B-1	C	VB
B-4	C	床材同材
B-5	—	—
F-2N	C	FS

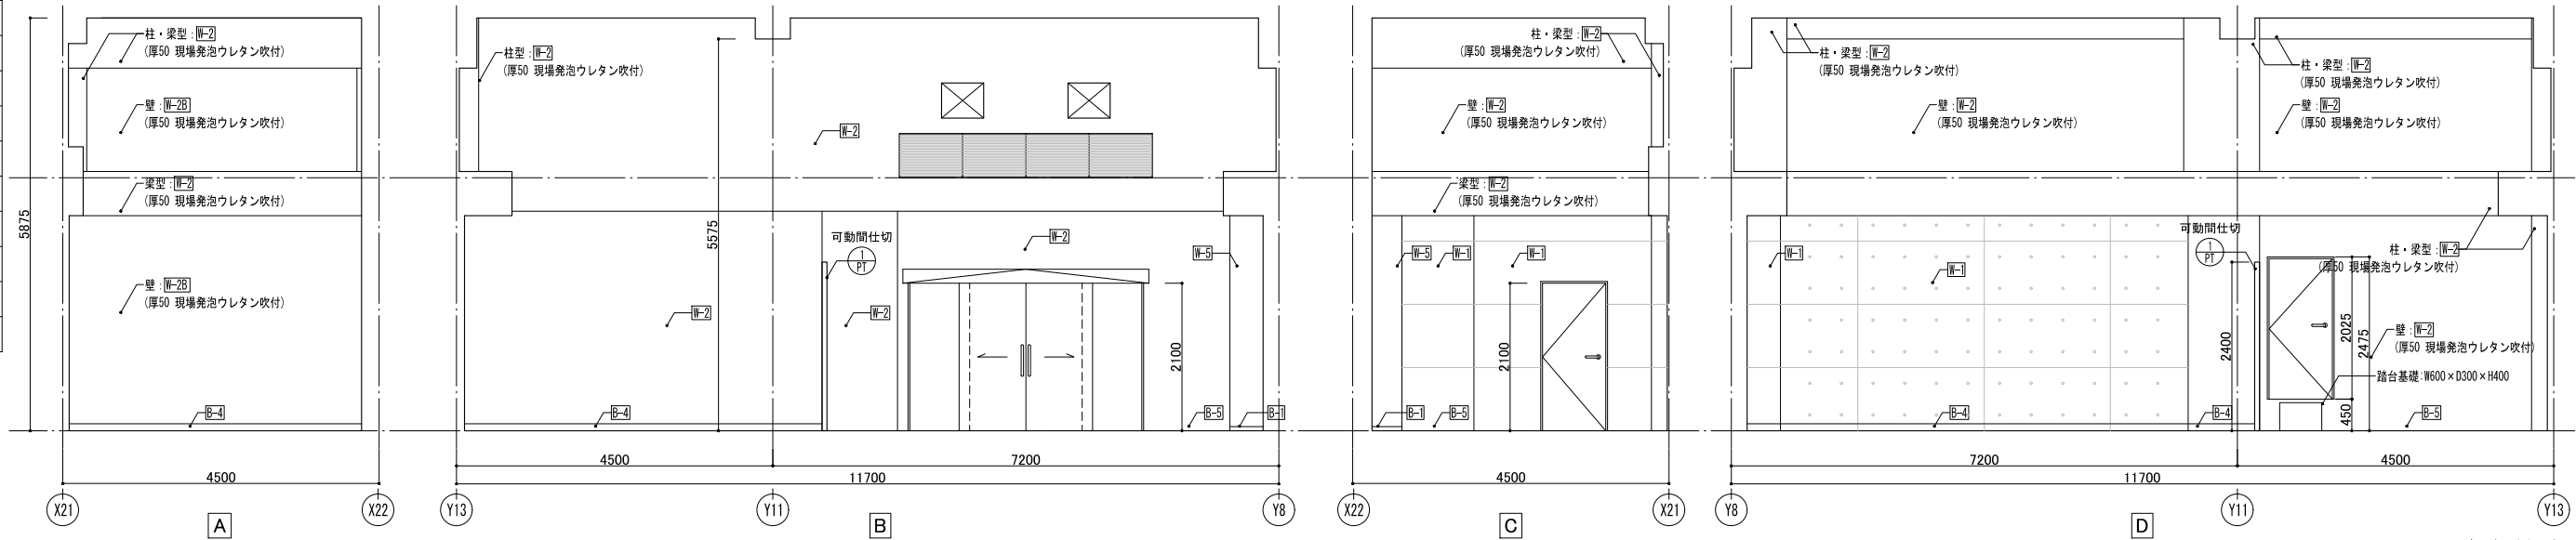

▽はボード目地を示す

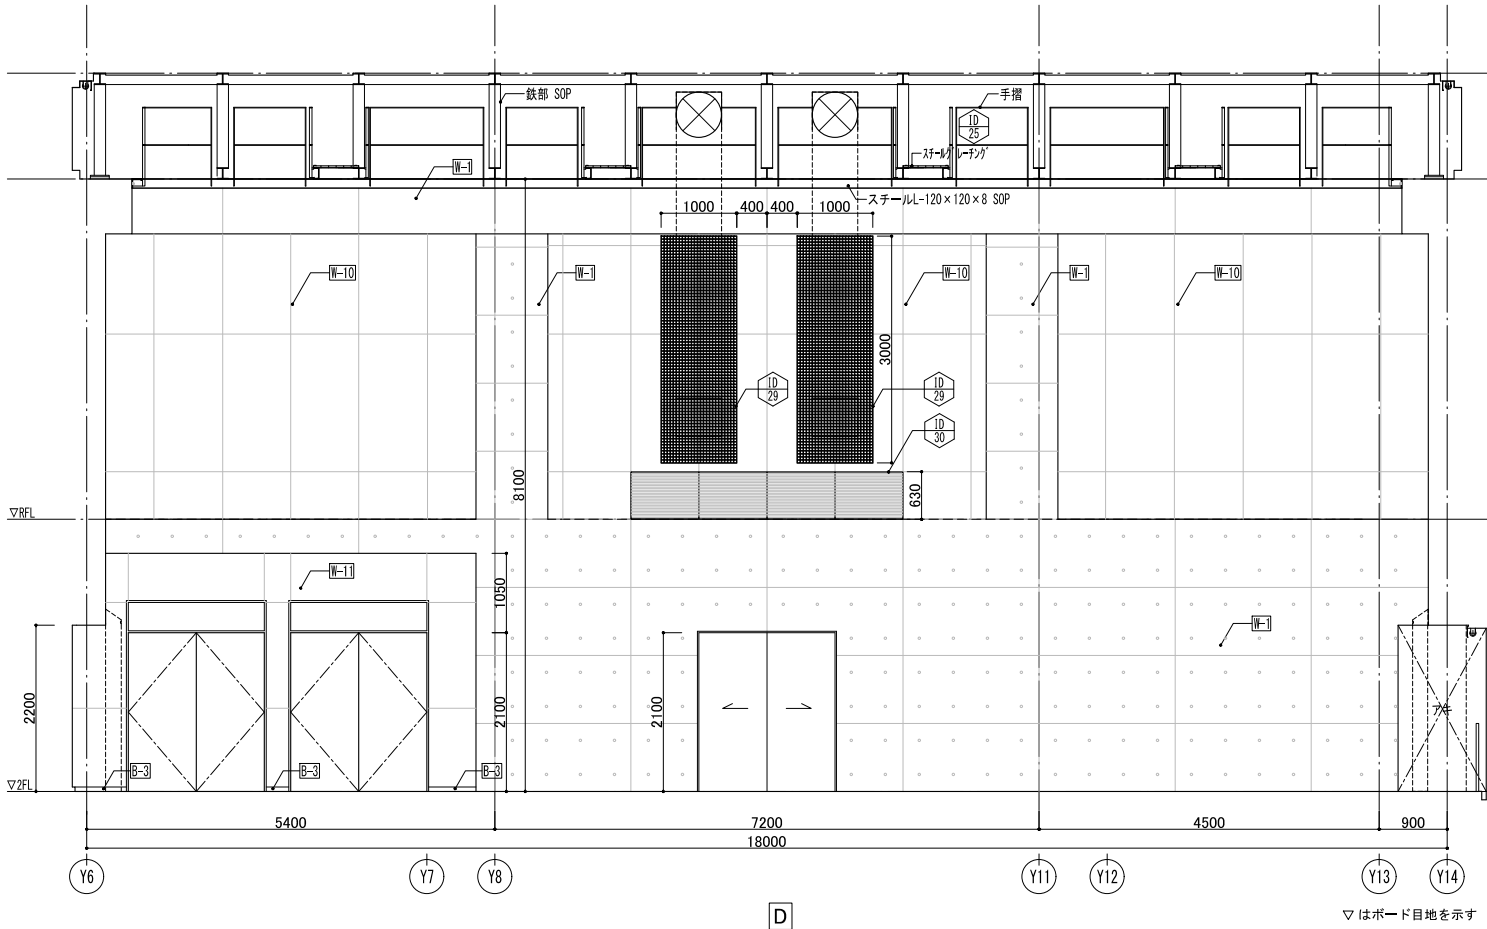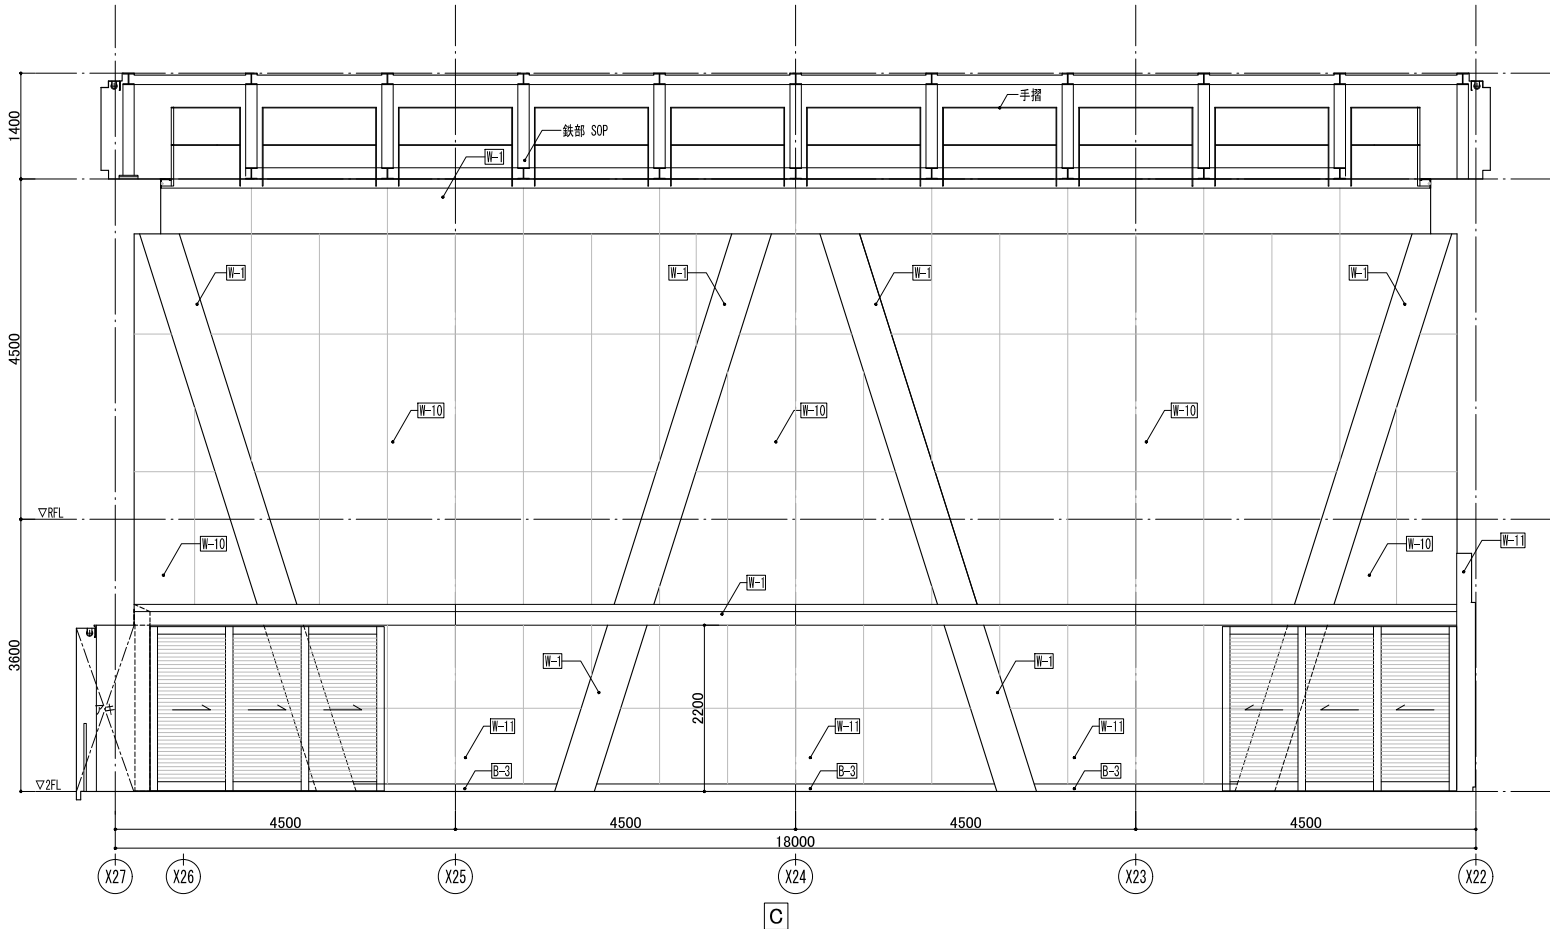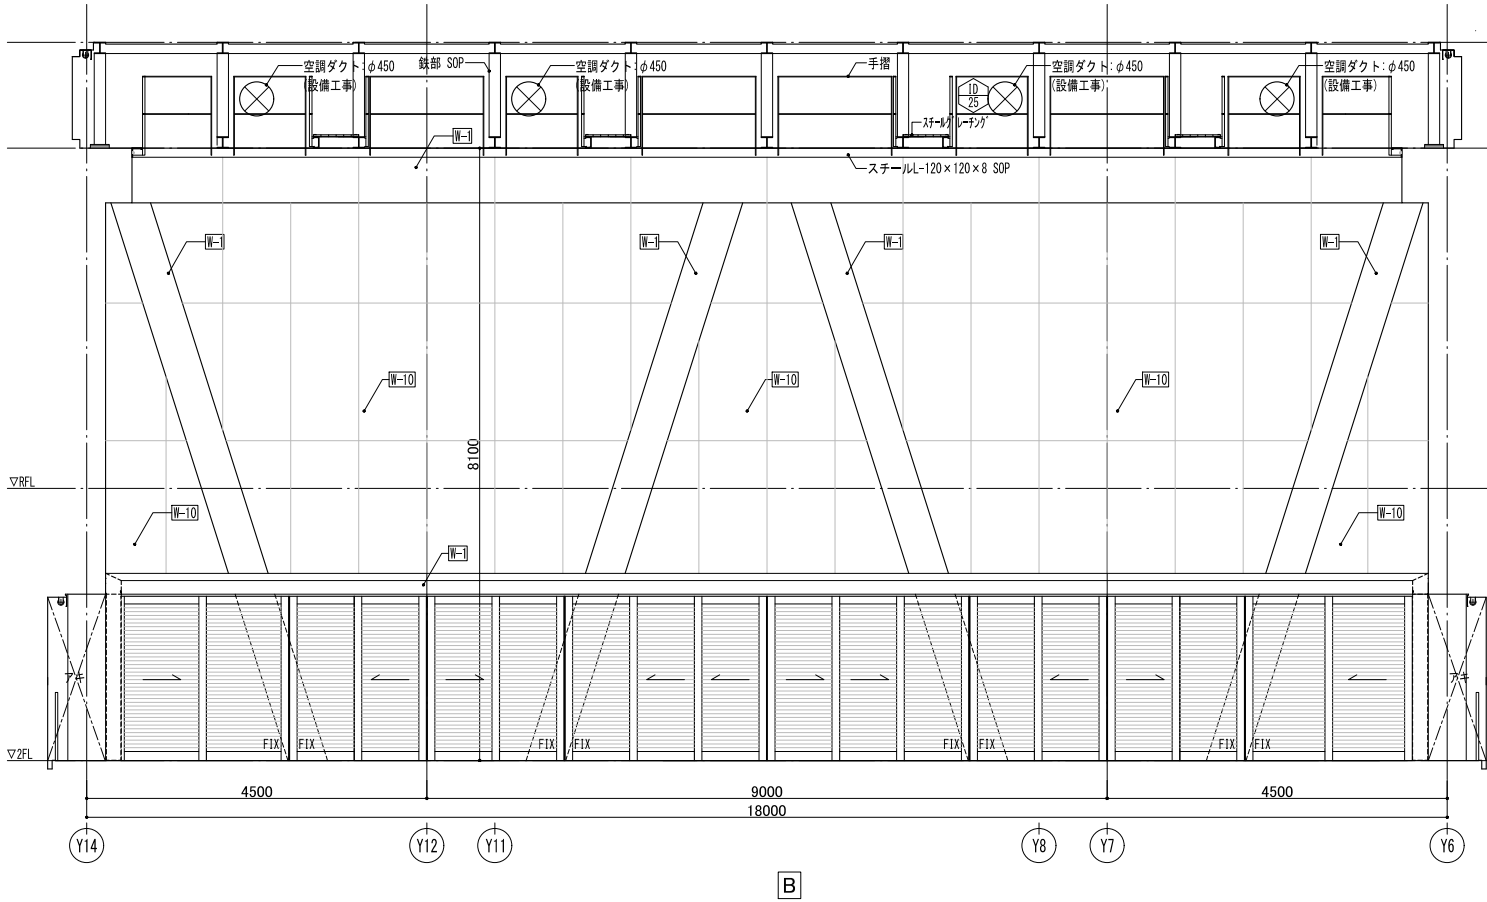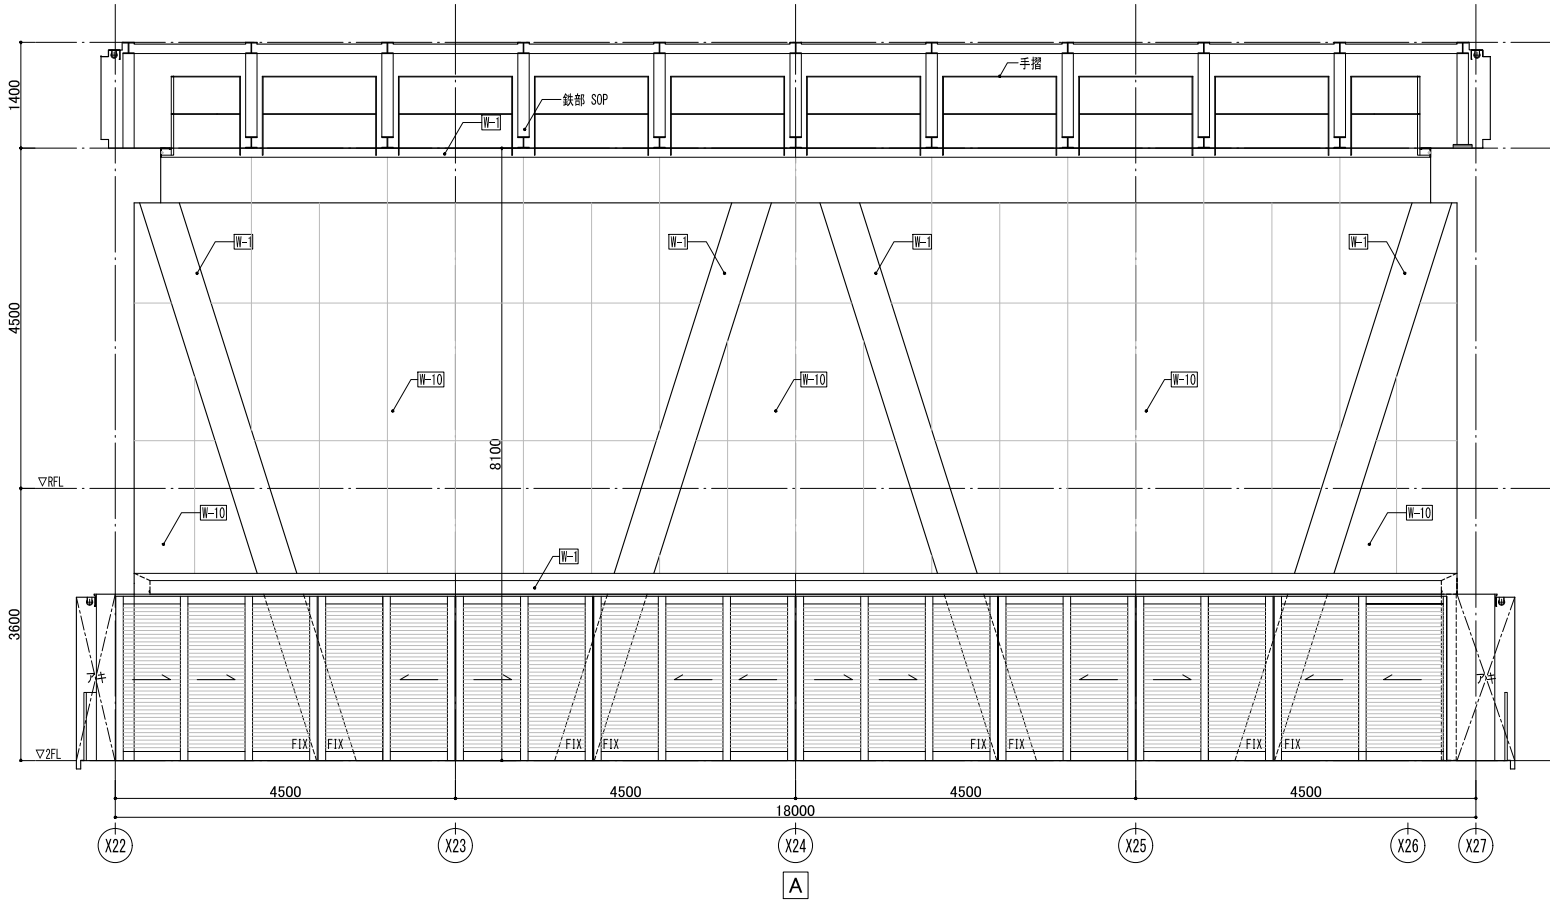

▽はボード目地を示す

株式会社 三上建築事務所

一級建築士事務所(茨城県)知事 登録第A0100号(0504)

茨城県水戸市大町三丁目4番36号

一級建築士登録 234778号

益子 一彦

当該図書の設計者 一級建築士登録 215013 号

小沼 悟

第1.8版 2023.04改訂

作図履歴

日付 作図者 概要

240712 建築設計グループ・楠川 作図

検図履歴

日付 検図者 概要

240807 技術監理室・石井 積算前検図

承認

所長

検図

技術監理室室長

設計室室長

検証

P.L.

作図

作図担当者

業務No. 23-04 設計年月 2024.10

工事名称

(仮称)第2中央生涯活動センター建築工事

図面名称


展開図(11) アクティブフィールド

縮尺

A1=1:50
A3=1:100




図番

A-55

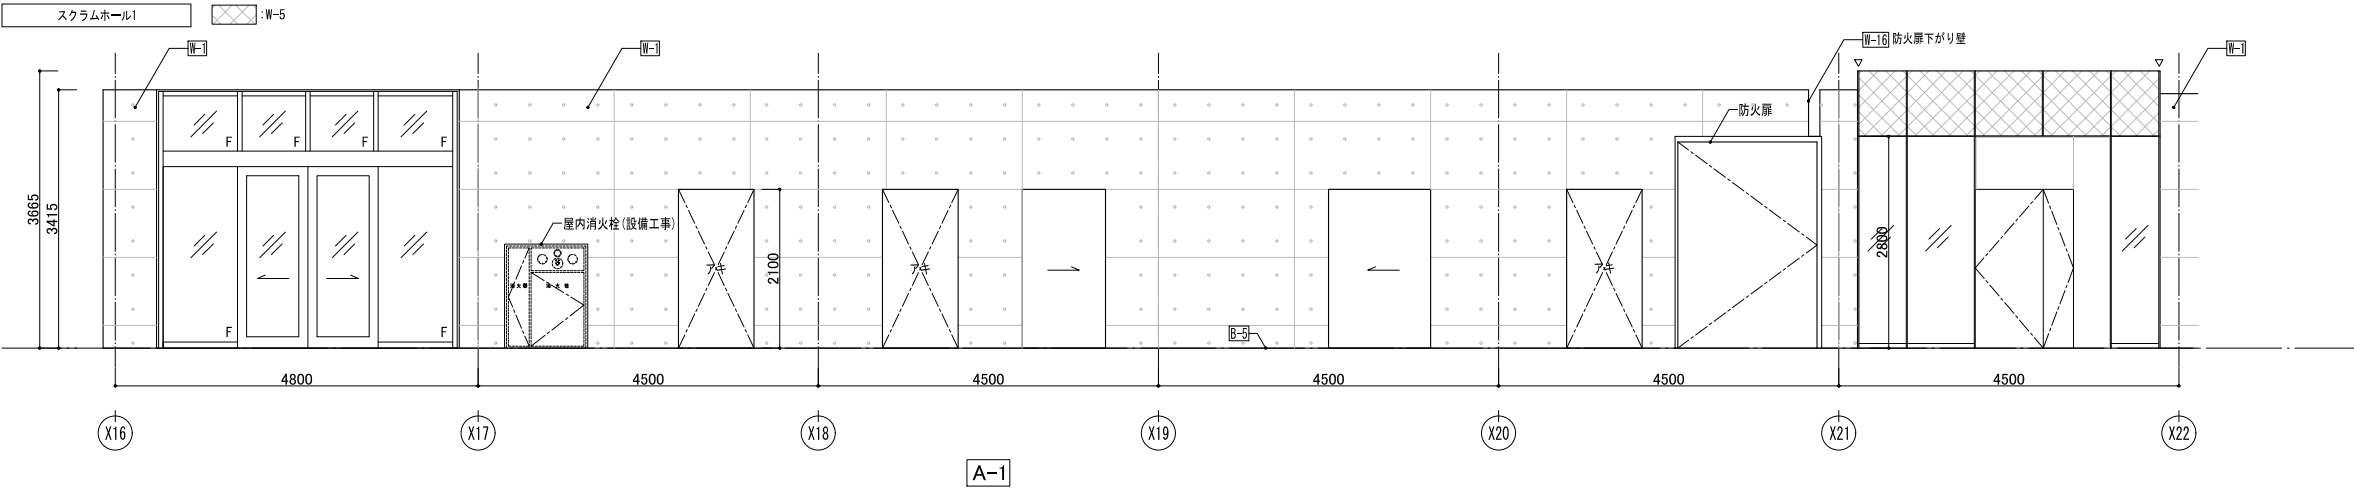

アクティブフィールド		
部位・番号	下地	仕上
C-5	C	厚25 GW-B
廻縁	—	—
W-1	C	RC(A)
W-10	W	厚12 ケイカル板(P)の上 EP-G
W-11	W	厚12 難燃シナ合板の上 WP
B-3	W	木製幅木 WP
B-5	—	—
F-8	C	厚7.5 発泡複層ビニル床シート
F-9	C	厚7.5 発泡複層ビニル床シート (床下断熱部)

スクラムホール		
部位・番号	下地	仕上
C-5	C	厚25 GW-B
C-10	S	厚9.5+9.5 GW-Bの上 天然木不燃クロス
廻縁	—	—
W-1	C	RC(A)
W-5	S	厚12.5+12.5 GW-Bの上EP-G
B-1	C	V8
B-5	—	—
F-2L	C	厚2.5 天然リノリウム床シート

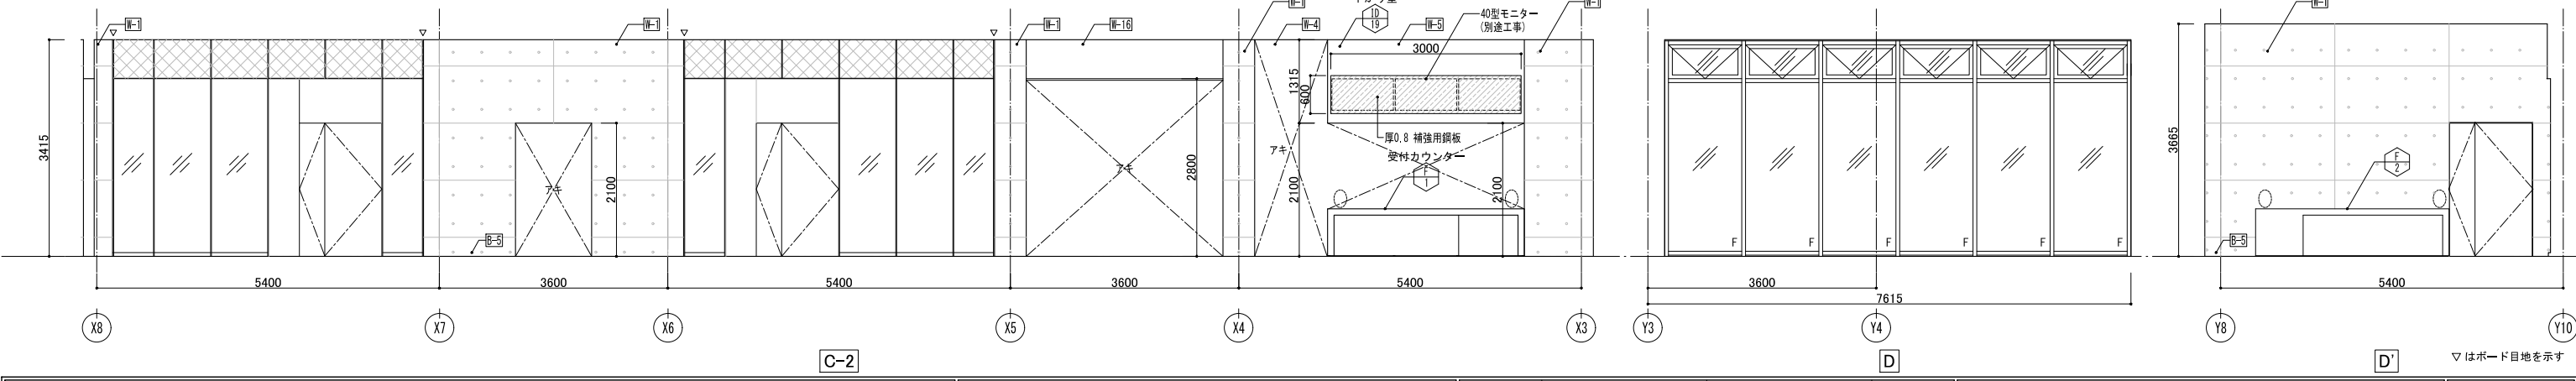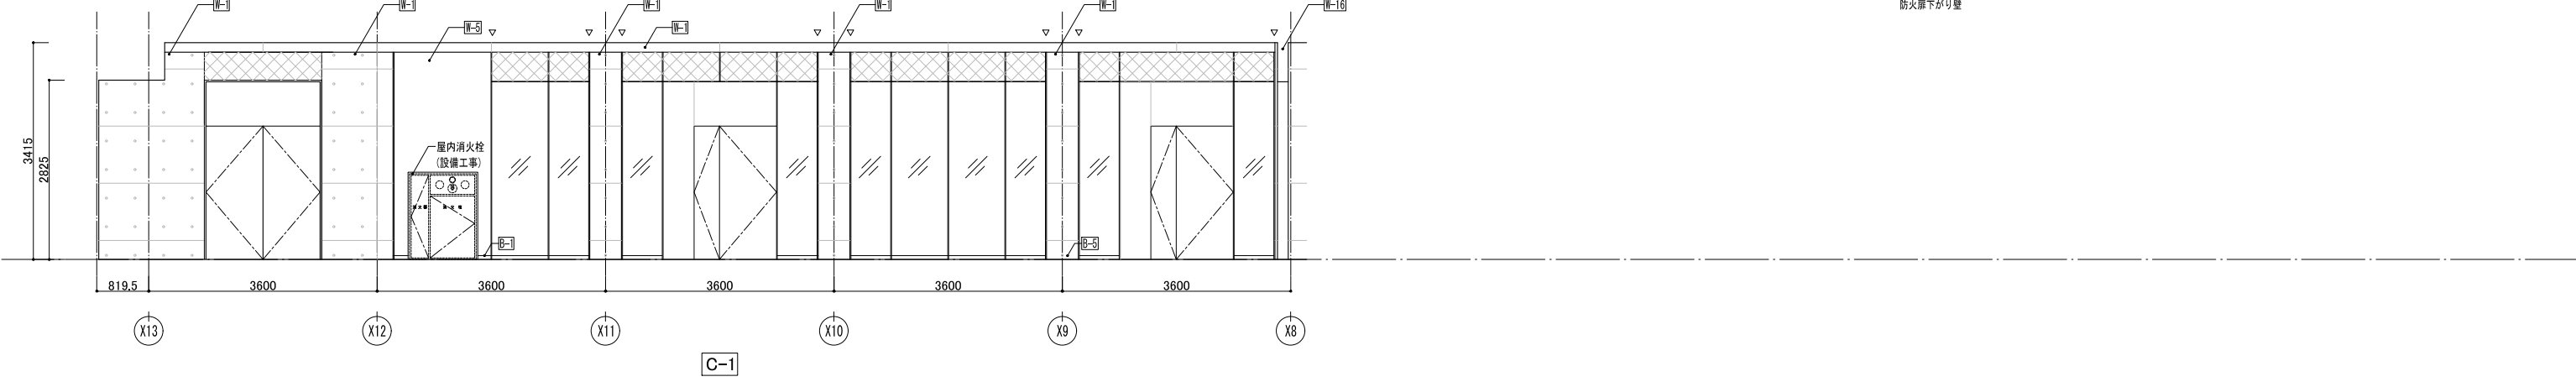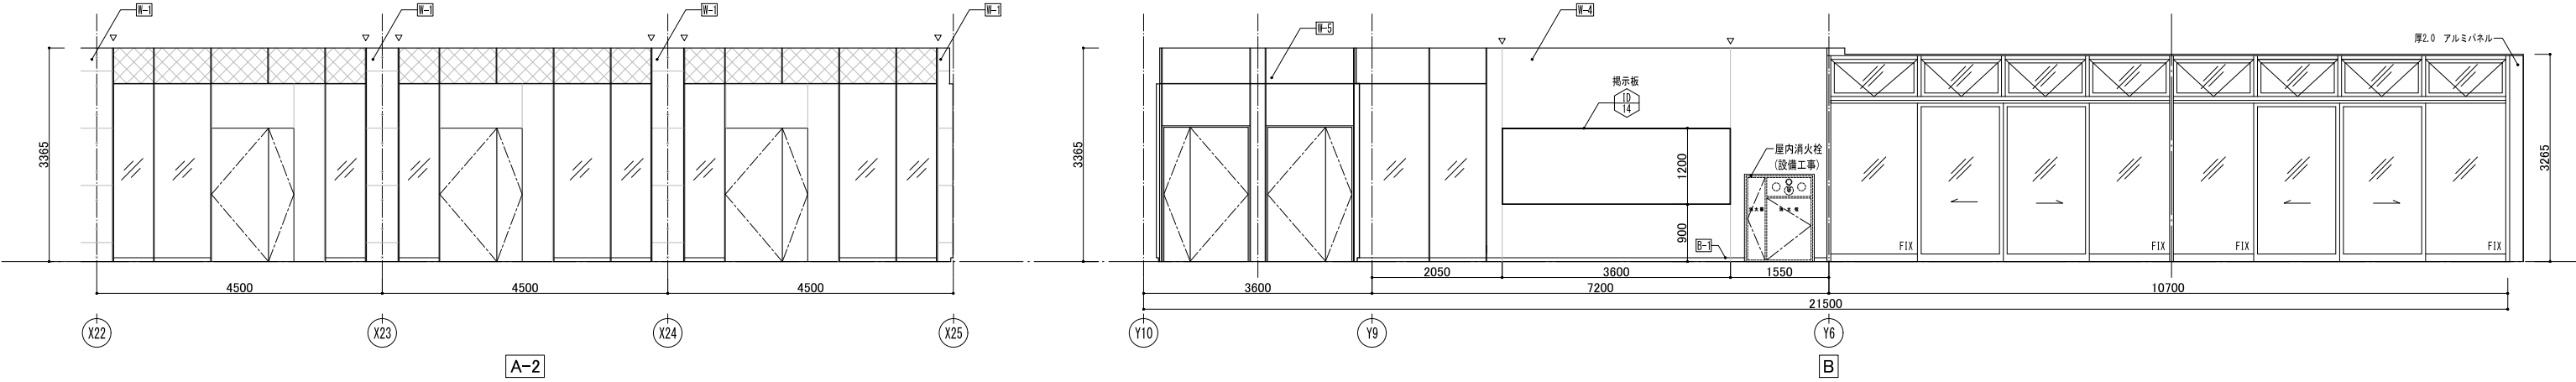

三上建築事務所

株式会社

一級建築士登録 234778号
益子 一彦
当該図書の設計者 一級建築士登録 215013号
小沼 悟

第1.8版 2023.04改訂

作図履歴	検図履歴
日付 作図者 概要	日付 検図者 概要
240712 建築設計グループ・楠川 作図	240807 技術管理室・石井 積算前検図

承認	検図	検証	作図
所長	技術管理室室長	設計室室長	P.L. 担当者

業務No. 23-04 設計年月 2024.10	図番
工事名称 〈仮称〉第2中央生涯活動センター建築工事	A-56
図面名称 展開図(12) スクラムホール-1	
縮尺 A1=1:50 A3=1:100	

 : W-5



部位・番号	下地	仕上
C-5	C	厚25 GW-B
C-6	C	ダブル野縁ルーバー
C-10	S	厚9.5+9.5 GB-Rの上 天然木不燃クロス
廻縁	—	—
W-1	C	RC (A)
W-5	S	厚12.5+12.5 GB-Rの上EP-G
B-1	C	VB
B-5	—	—
F-2L	C	厚2.5 天然リノリウム床シート



天井仕上げ 凡例

凡例	名称
C-1	GB-NC (T) (3-01-1)
C-2	DR (3-01-4)
C-3	GB-Rの上塗装仕上 (3-01-4)
C-4	化粧コンクリート打放し (3-01-11)
C-5	GW-B (3-01-12)
C-6	ダブル野緑ルーバー天井
C-7	音楽ルーム固定吸音天井(コンクリート下地)
C-8	音楽ルーム固定吸音天井(LGS下地)
C-9	音楽ルーム浮置音天井(LGS下地)
C-10	天然木不燃クロス張り
C-11	吸音天井(コンクリート下地)

打増し分穴込み サイズ

25

配筋ダウツ
(電気工事)

ボイド下 打増し部穴込み

A

ダウライト (電気工事)

打増し部穴込み

見上げ図

ダウライト (電気工事)

部屋名称	A
風除室-南	φ 140
風除室-北	φ 140
外部	φ 170

別途工事凡例	
  	エアコン(設備工事) を示す
 	全熱交換機(設備工事) 位置を示す
 	換気扇(設備工事) 位置を示す 排風機(設備工事) 位置を示す

凡例	点線表記は別途工事とする	
	天井点検口	450×450
	開口補強	450×450
	開口補強	1,000×1,000
	開口補強	1,200×100
	開口補強	8,800×100 (オープンサイドルーム大のみ)
	照明受材	
○	打増し分矢込み	
	ロールスクリーンボックス(露出型) ※はR-03グリーン・ブランド リストの番号	
	ロールスクリーンボックス(埋込型) ※はR-03グリーン・ブランド リストの番号	

ツールスクリーンリスト				
部屋名	番号	仕様	寸法×本数	個数
活動ルーム 小-2, 3	01	W1100×H2100×6		2
活動ルーム 小-1, 4	02a	W560 ×H2100×1		2
活動ルーム 小-4	02b	W910 ×H2100×4		1
活動ルーム 小-3	02c	W1000×H2100×4		1
事務室他	03a	W940 ×H2100×4		2
	03b	W1010×H2100×4		1
	03c	W1120×H2100×5		1
和室-1	04	W960 ×H2100×4		1
和室-2	05	W980 ×H2100×4		1
印刷室	06	W1550×H2100×1		1
活動ルーム 大-1, 2	07a	W980 ×H2100×3		2
	07b	W1010×H2100×3		
活動ルーム 中-1	08-1	W1180×H2100×4		1
多目的ルーム 小	08-2	W1180×H1600×4		1
活動ルーム 中-2	09	W1200×H2100×4		1
スライムルーム 1	10-1	W1100×H3850×6		1
スライムルーム 2	10-2	W1100×H3850×6		1
スライムルーム 1	11a	W1375×H2230×4		1
	11b	W1325×H2230×4		
スライムルーム 2	12a	W1100×H3570×11		1
	12b	W725 ×H3570×2		
多目的ルーム 大	13	W1050×H3100×8		1
多目的ルーム 中	14	W1090×H3100×6		1
アクティブ フィールド	15a	W900 ×H2250×20		2
	15b	W550 ×H2250×2		
	15c	W1145×H2250×1		1
	15d	W900 ×H2250×3		1
	15e	W550 ×H2250×2		
15f	W1700×H2250×1		1	
スライムルーム 上部	16a	(電動) W2225×H900×7		1
	16b	(電動) W2225×H900×4		1
	16c	W1850×H900×1		
	16d	(電動) W2300×H900×7		1
	16e	(電動) W1900×H900×3		1
アクティブ フィールド	17	(電動) W1800×H1080×10		4
オープンサイド ルーム小	18a	(遮光1級) W950 ×H2100×6		1
	18b	W1140×H2100×4		
	18c	(遮光1級) W950×H2100×2		1
オープンサイド ルーム大	19a	(遮光1級) W1320×H4420×2		1
	19b	(遮光1級) W950×H2700×3		4
	19c	(遮光1級) W620×H2520×2		3
	19d	W900×H2520×2		

カーテンリスト			
20	カーテン（レール共）	W1040×H2400	2
21	カーテン（吊下レール共）	W2250×H1800	2

特記事項


※1 全てのロールスクリーン及びカーテンは、防炎性能試験に適合した防炎物品とする。

※2 幅及び高さ法は、建具表によるものであり、製作寸法は、現場にて再度採寸すること。

※3 腰壁付きの窓に取付くロールスクリーンは、窓枠下端-50mmを確保する。

株式 会社 三上建築事務所 一級建築士事務所(茨城県)知事 登録第A0100号(0504) 茨城県水戸市大町三丁目4番36号		一級建築士登録 23477号 益子 一彦 当該図書の設計者 一級建築士登録 215013号 小沼 悟		第18版 2023.04改訂 作図履歴 日付 作者名 概要 240505 建築設計グループ・横川 作図 検印履歴 日付 検印者 概要 240807 技術監理室・石井 積算前検印		<table><tr><th>承認</th><th colspan="2">検 査</th><th colspan="2">検 証</th><th>作 図</th></tr><tr><th>所 長</th><th>技術監理室室長</th><th>設計室室長</th><th>P L</th><th>担当者</th><th>作図担当者</th></tr><tr><td></td><td></td><td></td><td></td><td></td><td></td></tr></table>		承認	検 査		検 証		作 図	所 長	技術監理室室長	設計室室長	P L	担当者	作図担当者							業種No. 23-04 設計年月 2024.09 工事名称 (仮称)第2中央生涯活動センター建築工事 図面名称 1階天井伏図 縮尺 A1=1:100 A3=1:200		図 番 A-58	
								承認	検 査		検 証		作 図																
所 長	技術監理室室長	設計室室長	P L	担当者	作図担当者																								

天井仕上げ 凡例	
凡例	名称
C-1	GB-NC(T) (3-01-1)
C-2	DR (3-01-4)
C-3	GB-Rの上塗装仕上 (3-01-4)
C-4	化粧コンクリート打放し (3-01-11)
C-5	GW-B (3-01-12)
C-6	ダブル野縁ルーバー天井
C-7	音楽ルーム固定吸音天井(コンクリート下地)
C-8	音楽ルーム固定吸音天井(LGS下地)
C-9	音楽ルーム浮遊音天井(LGS下地)
C-10	天然木不燃クロス張り
C-11	吸音天井 (コンクリート下地)

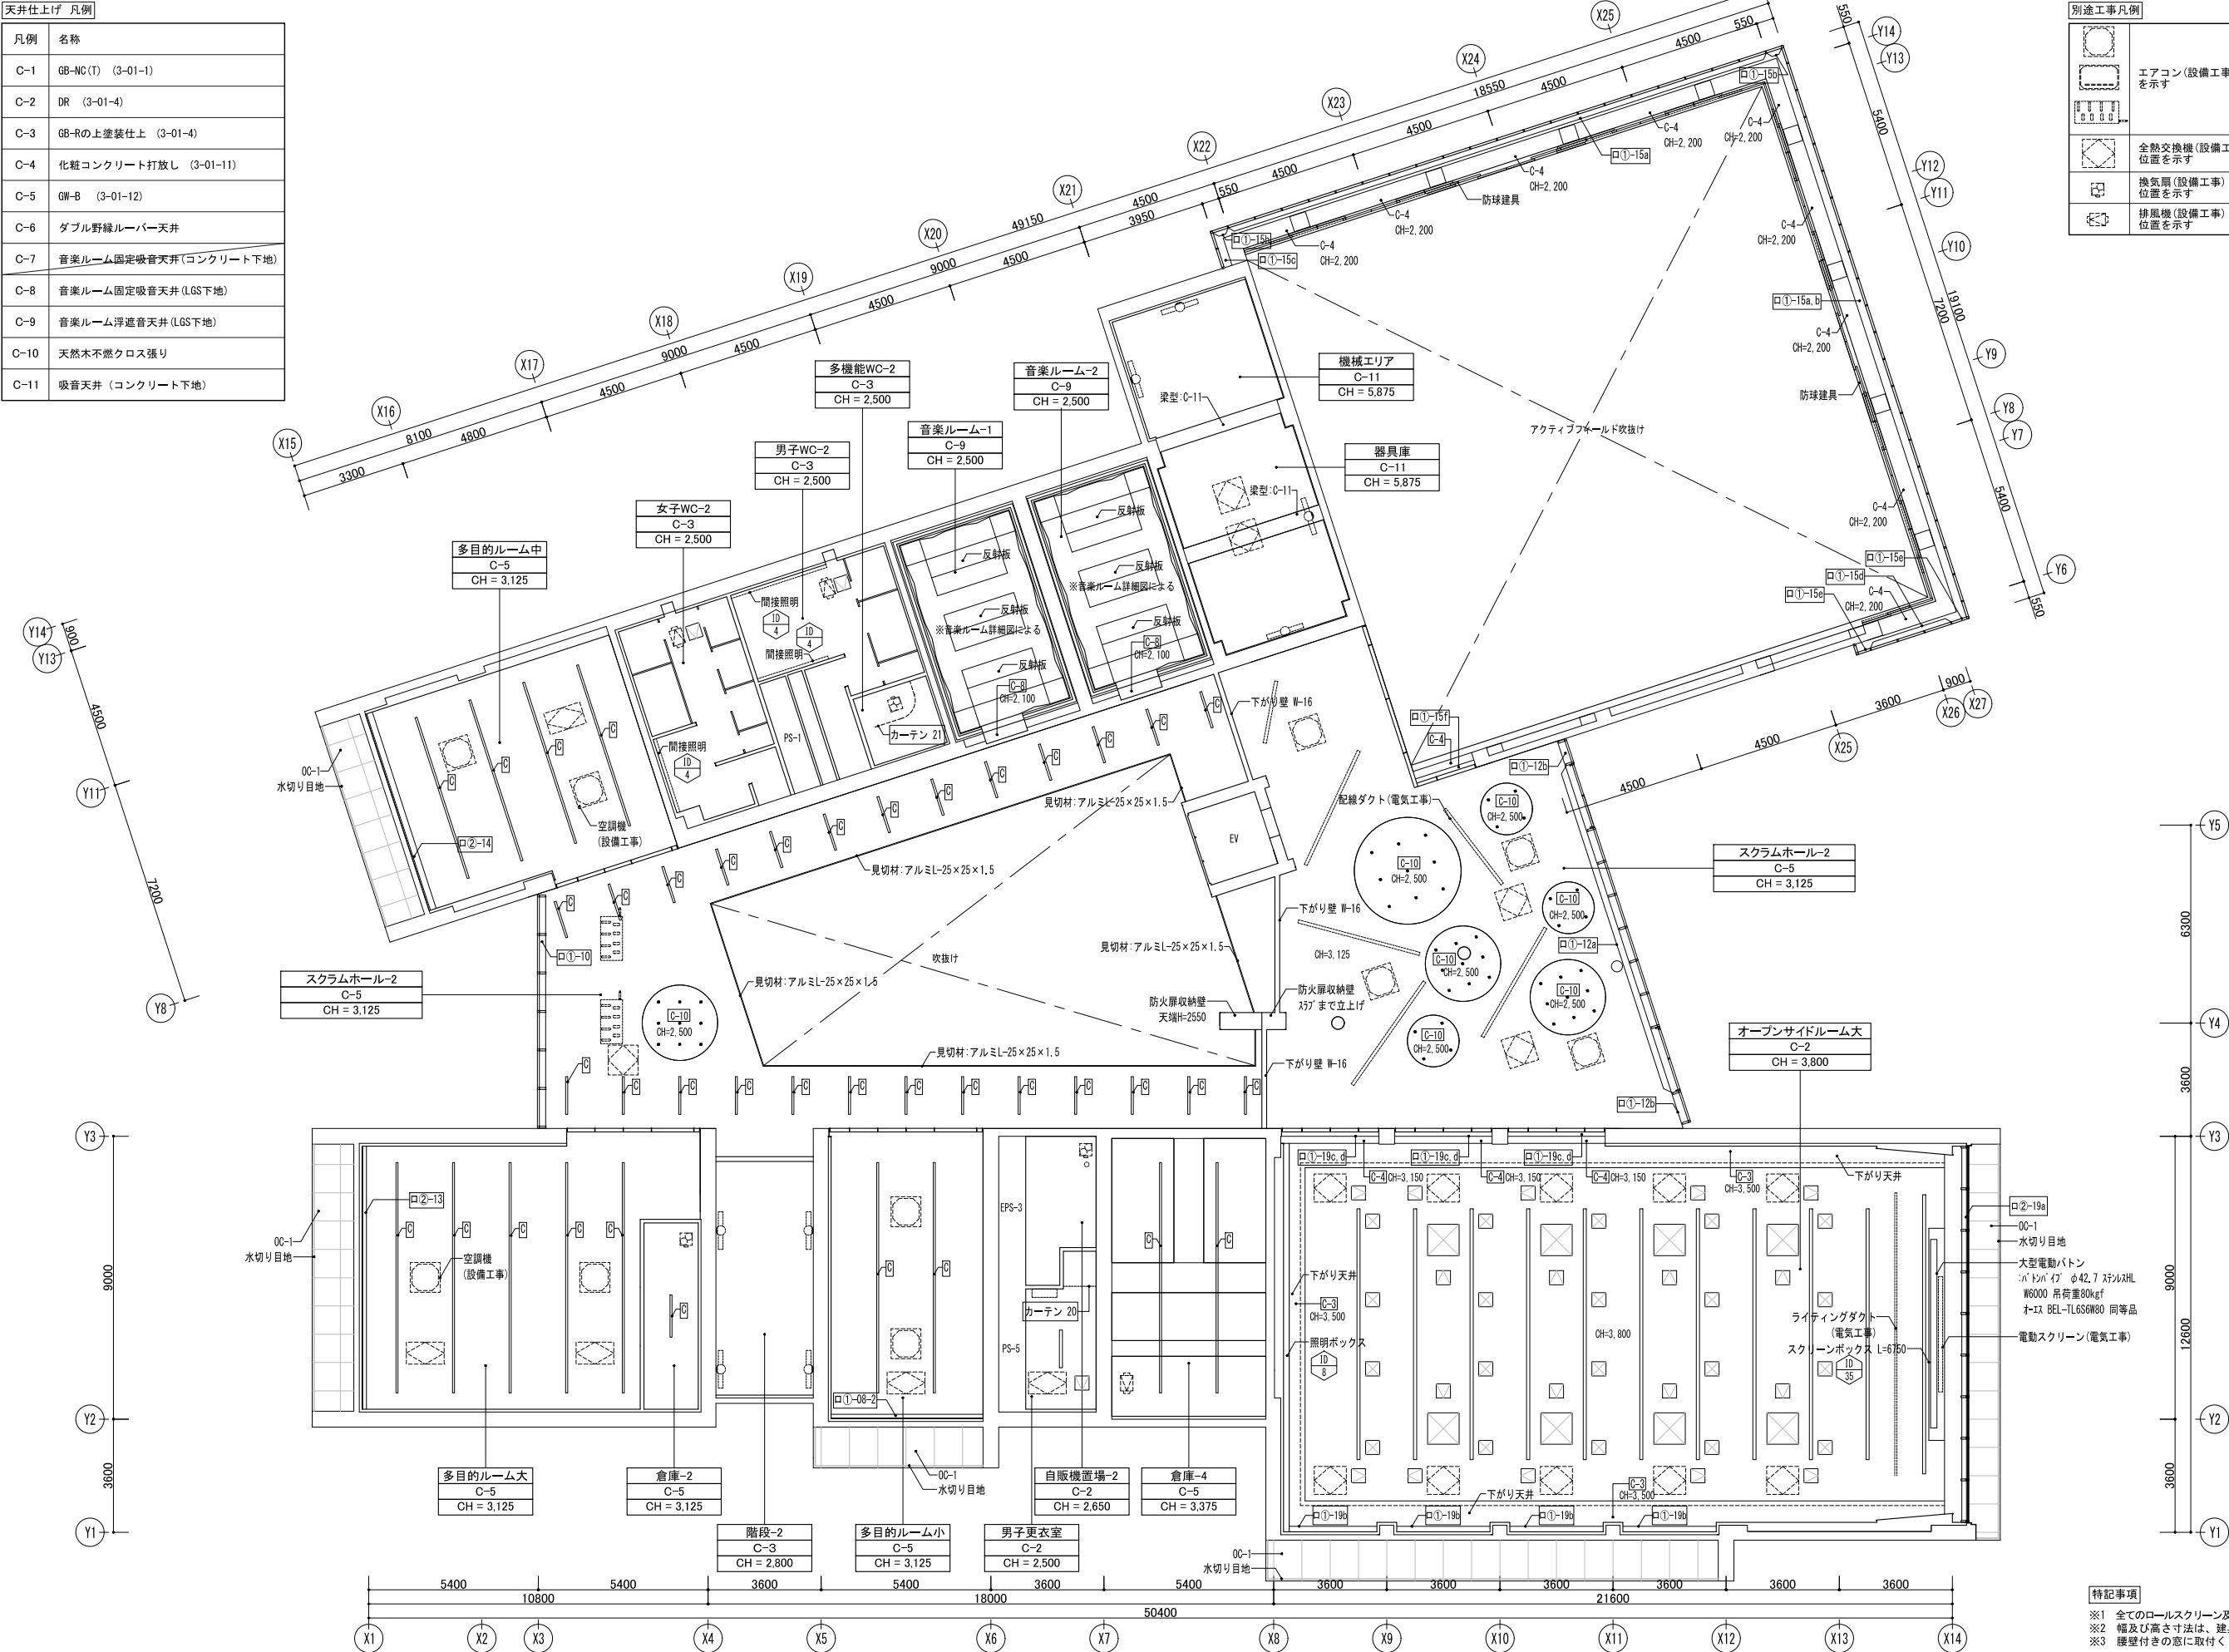

別途工事凡例	
	エアコン(設備工事)を示す
	全熱交換機(設備工事)位置を示す
	換気扇(設備工事)位置を示す
	排風機(設備工事)位置を示す

凡例	
	天井点検口 450×450
	開口補強 450×450
	開口補強 1,000×1,000
	開口補強 1,200×100
	開口補強 8,800×100 (オープンサイドルーム大のみ)
	照明変材
	打増し分欠込み Φ140
	ロールスクリーンボックス(露出型) ※は0-8スケーリングブランドリストの番号
	ロールスクリーンボックス(埋込型) ※は0-8スケーリングブランドリストの番号

ロールスクリーンリスト				
部屋名	番号	仕様	寸法×本数	個数
活動ルーム 小-2, 3	01	W1100×H2100×6		2
活動ルーム 小-1, 4	02a	W560 ×H2100×1		2
活動ルーム 小-4	02b	W910 ×H2100×4		1
活動ルーム 小-3	02c	W1000×H2100×4		1
事務室他	03a	W940 ×H2100×4		2
	03b	W1010×H2100×4		1
	03c	W1120×H2100×5		1
和室-1	04	W960 ×H2100×4		1
和室-2	05	W980 ×H2100×4		1
印刷室	06	W1550×H2100×1		1
活動ルーム 大-1, 2	07a	W980 ×H2100×3		2
活動ルーム 大-1, 2	07b	W1010×H2100×3		1
活動ルーム 中-1	08-1	W1180×H2100×4		1
多目的ルーム 小	08-2	W1180×H1800×4		1
活動ルーム 中-2	09	W1200×H2100×4		1
スクラムホール	10-1	W1100×H3850×6		1
スクラムホール 2	10-2	W1100×H3050×6		1
スクラムホール	11a	W1375×H2230×4		1
	11b	W1325×H2230×4		1
スクラムホール	12a	W1100×H3570×11		1
スクラムホール	12b	W725 ×H3570×2		1
多目的ルーム 大	13	W1050×H3100×8		1
多目的ルーム 中	14	W1090×H3100×6		1
アクティブ・フリース	15a	W900 ×H2250×20		2
	15b	W550 ×H2250×2		1
	15c	W1145×H2250×1		1
	15d	W900 ×H2250×3		1
スクラムホール 上部	15e	W550 ×H2250×2		1
	15f	W1700×H2250×1		1
	16a	(電動) W2225×H900×7		1
	16b	(電動) W2225×H900×4		1
スクラムホール 上部	16c	(電動) W1850×H900×1		1
	16d	(電動) W2300×H900×7		1
スクラムホール 上部	16e	(電動) W1900×H900×3		1
	16f	(電動) W1900×H900×3		1
アクティブ・フリース	17	(電動) W1800×H1080×10		4
オープンサイドルーム小	18a	(遮光1級) W950 ×H2100×6		1
	18b	(遮光1級) W1140×H2100×4		1
オープンサイドルーム大	18c	(遮光1級) W950×H2100×2		1
	19a	(遮光1級) W1320×H4420×9		1
	19b	(遮光1級) W950×H2700×3		4
	19c	(遮光1級) W620×H2520×2		3
オープンサイドルーム大	19d	(遮光1級) W900×H2520×2		1
	19e	(遮光1級) W900×H2520×2		1


カーテンリスト			
20	カーテン(ルーラー)	W1040×H2400	2
21	カーテン(吊下ルーラー)	W2250×H1800	2

特記事項

- ※1 全てのロールスクリーン及びカーテンは、防炎性能規格に適合した防炎物品とする。
- ※2 幅及び高さ寸法は、建具表によるものであり、製作寸法は、現場にて再度採寸すること。
- ※3 腰壁付きの窓に取付くロールスクリーン丈は、窓枠下端-50mmを確保する。

株式会社 三上建築事務所		一級建築士登録 234778号 益子一彦 当該図書の設計者 一級建築士登録 215013号 小沼悟	第18版 2023.04改訂	作図履歴 日付 作図者 概要 240505 建築設計グループ・横川 作図	検図履歴 日付 検図者 概要 240807 技術監理室・石井 積算前検図	承認 所長 技術監理室室長 設計室室長 P.L. 担当者	作図 作図担当者	業務No. 23-04 設計年月 2024.09 工事名称 (仮称)第2中央生涯活動センター建築工事 図面名称 2階天井伏図	図番 A-59
--------------	--	--	----------------	--	--	---------------------------------	-------------	--	------------

天井仕上げ 凡例	
凡例	名称
C-1	GB-NC(T) (3-01-1)
C-2	DR (3-01-4)
C-3	GB-Rの上塗装仕上 (3-01-4)
C-4	化粧コンクリート打放し (3-01-11)
C-5	GW-B (3-01-12)
C-6	ダブル野縁ルーバー天井
C-7	音楽ルーム固定吸音天井(コンクリート下地)
C-8	音楽ルーム固定吸音天井(LGS下地)
C-9	音楽ルーム浮遊音天井(LGS下地)
C-10	天然木不燃クロス張り
C-11	吸音天井 (コンクリート下地)

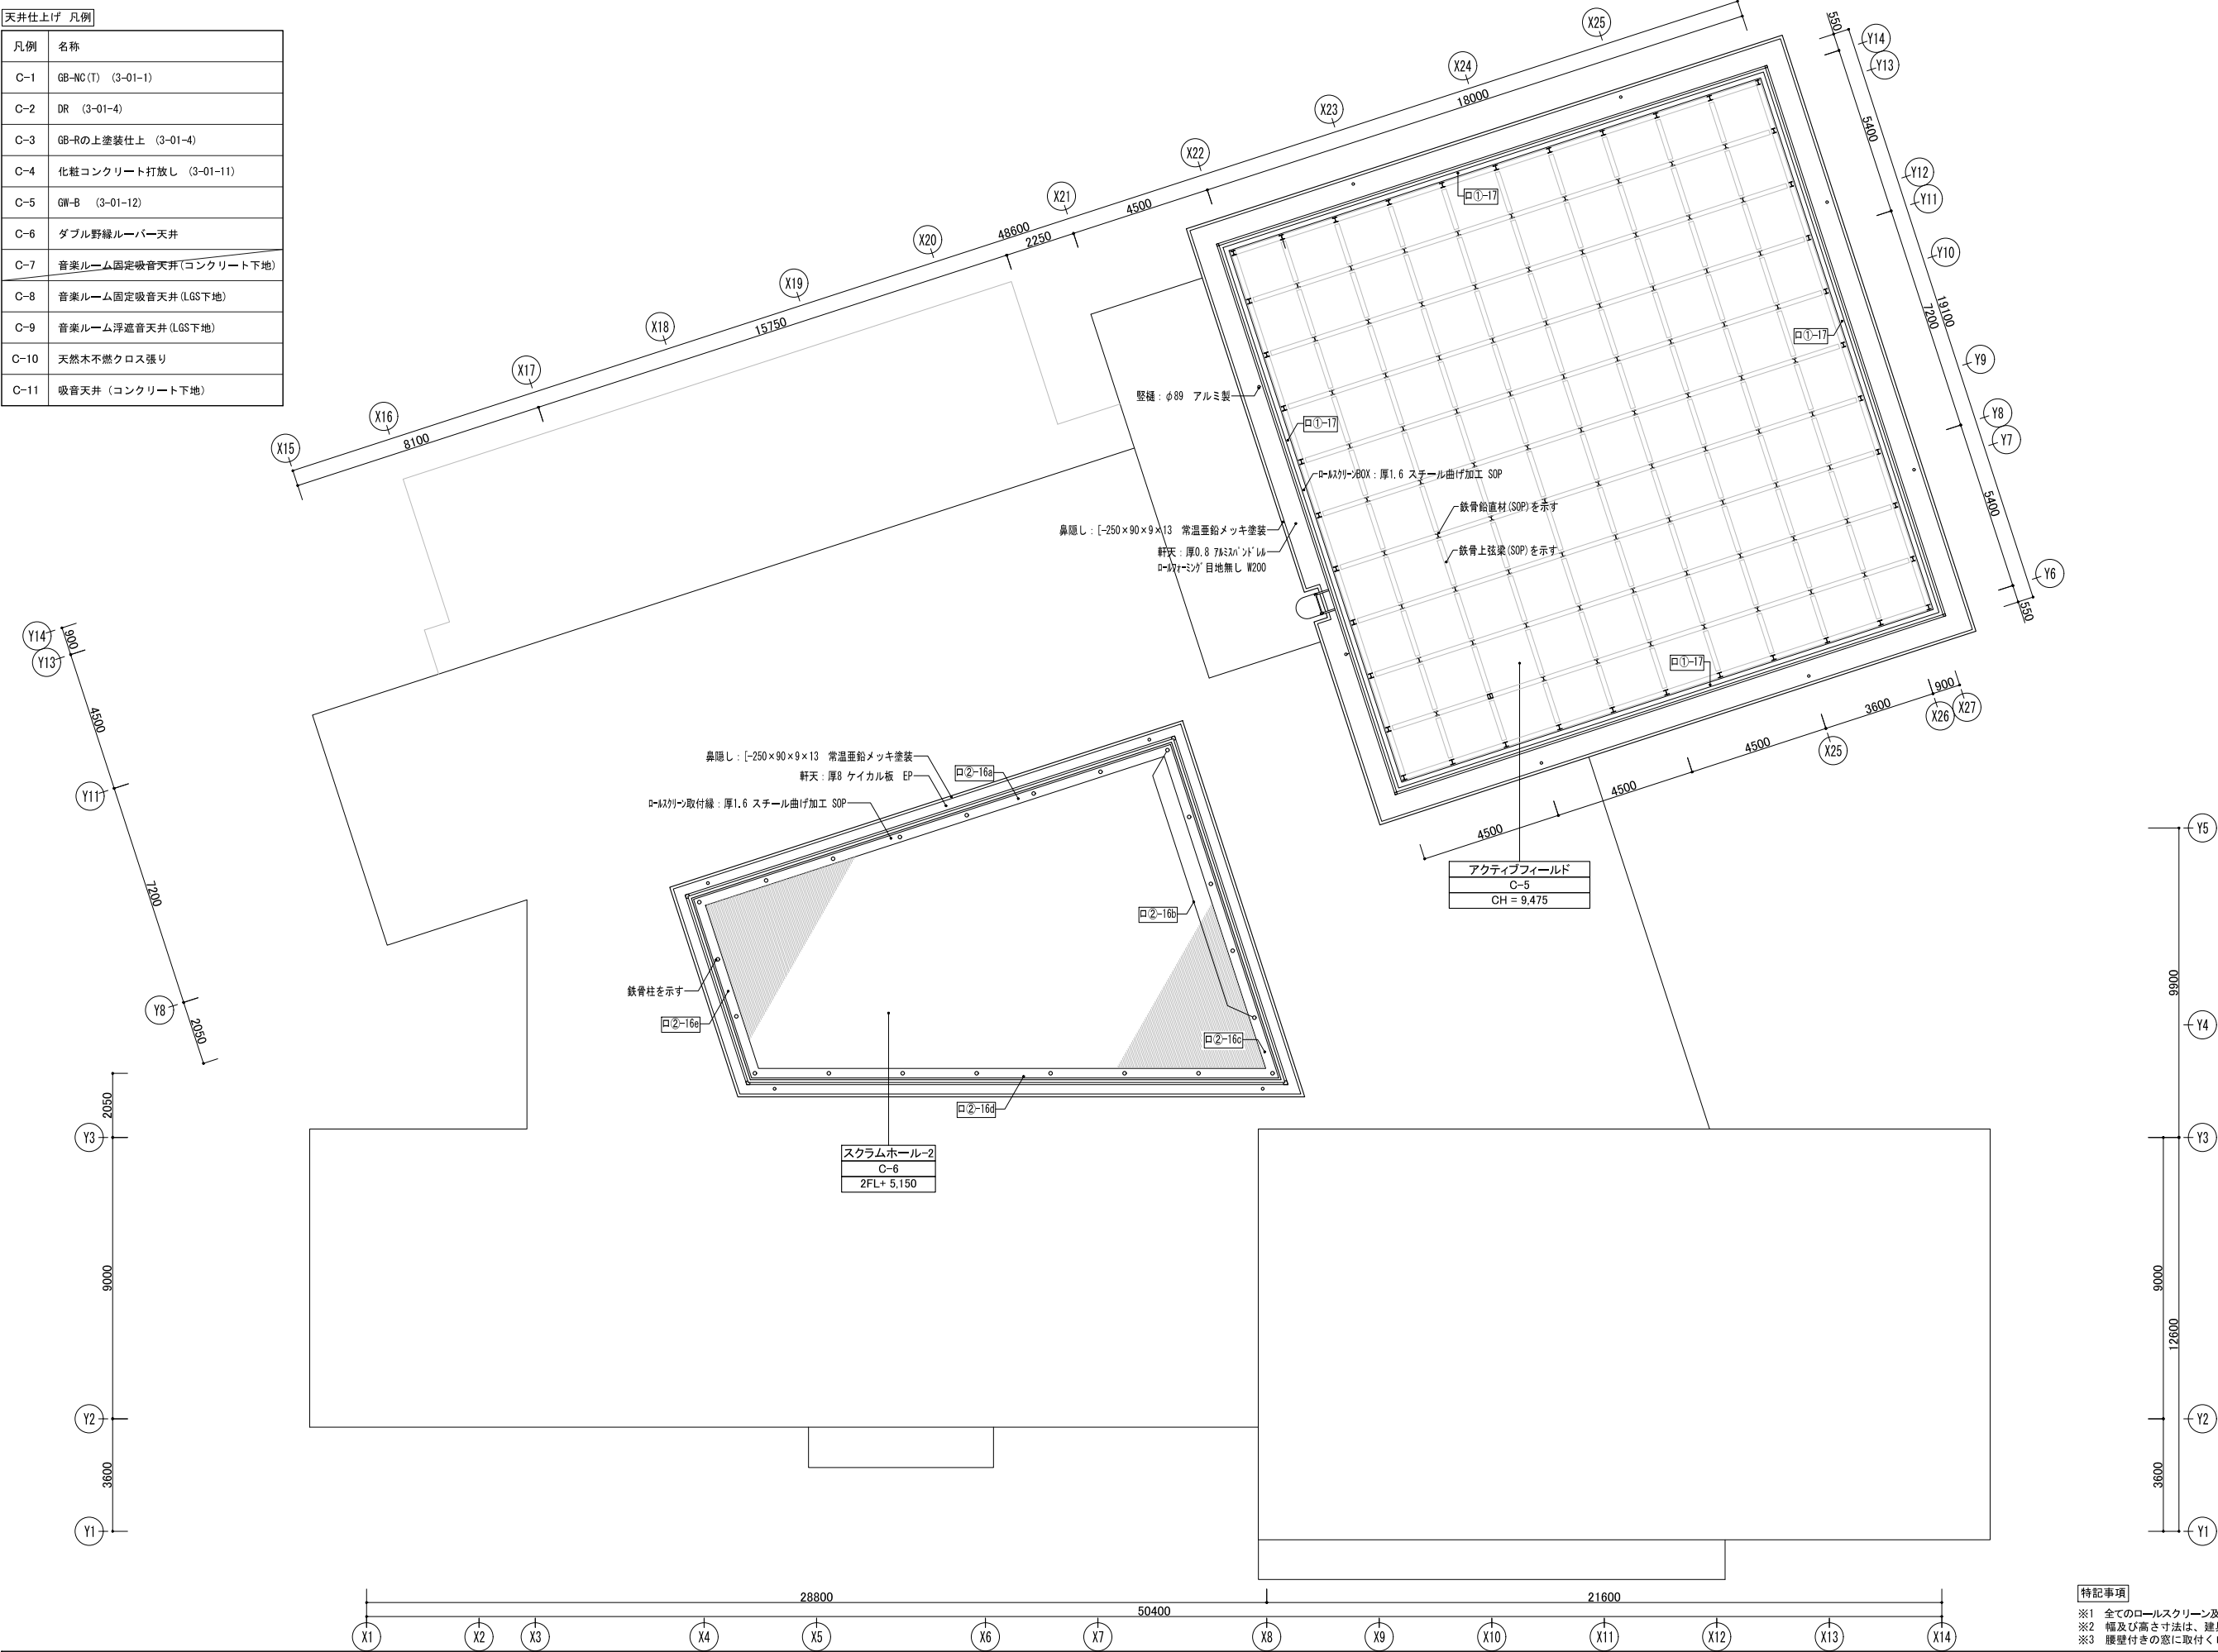

凡例	点線表記は別途工事とする
	天井点検口 450×450
	開口補強 450×450
	開口補強 1,000×1,000
	開口補強 1,200×100
	開口補強 8,800×100 (オープンサイドルーム大のみ)
	照明受材
	打増し分欠込み Φ140
	ロールスクリーンボックス(露出型) ※はR-スクリーン・ブランドリストの番号
	ロールスクリーンボックス(埋込型) ※はR-スクリーン・ブランドリストの番号



ロールスクリーンリスト				
部屋名	番号	仕様	寸法×本数	個数
活動ルーム 小-2, 3	01	W1100×H2100×6		2
活動ルーム 小-1, 4	02a	W560 ×H2100×1		
活動ルーム 小-4	02b	W910 ×H2100×4		1
活動ルーム 小-3	02c	W1000×H2100×4		1
事務室他	03a	W940 ×H2100×4		2
	03b	W1010×H2100×4		1
	03c	W1120×H2100×5		1
和室-1	04	W960 ×H2100×4		1
和室-2	05	W980 ×H2100×4		1
印刷室	06	W1550×H2100×1		1
活動ルーム 大-1, 2	07a 07b	W980 ×H2100×3 W1010×H2100×3		2
活動ルーム 中-1	08-1	W1180×H2100×4		1
多目的ルーム 小	08-2	W1180×H1800×4		1
活動ルーム 中-2	09	W1250×H2100×4		1
スクラムホール 1	10-1	W1100×H3850×6		1
スクラムホール 2	10-2	W1100×H3050×6		1
スクラムホール 11a 11b	11a 11b	W1375×H2230×4 W1325×H2230×4		1
スクラムホール 12a 12b	12a 12b	W1100×H3570×11 W725 ×H3570×2		1
多目的ルーム 大	13	W1050×H3100×8		1
多目的ルーム 中	14	W1090×H3100×6		1
アクティブ・フィールド	15a	W900 ×H2250×20		2
	15b	W550 ×H2250×2		
	15c	W1145×H2250×1		1
	15d	W900 ×H2250×3		1
	15e	W550 ×H2250×2		1
スクラムホール 上部	16a	(電動) W2225×H900×7		1
	16b 16c	(電動) W2225×H900×4 W1850×H900×1		1
	16d	(電動) W2300×H900×7		1
	16e	(電動) W1900×H900×3		1
アクティブ・フィールド	17	(電動) W1800×H1080×10		4
オープンサイド・ルーム小	18a 18b	(遮光1級) W950 ×H2100×6 W1140×H2100×4		1
	18c	(遮光1級) W950×H2100×2		1
オープンサイド・ルーム大	19a	(遮光1級) W1320×H4420×9		1
	19b	(遮光1級) W950×H2700×3		4
	19c	(遮光1級) W620×H2520×2		
	19d	(遮光1級) W900×H2520×2		3

カーテンリスト			
20	カーテン(レール共)	W1040×H2400	2
21	カーテン(吊下レール共)	W2250×H1800	2


特記事項

- ※1 全てのロールスクリーン及びカーテンは、防炎性能試験に適合した防炎物品とする。
※2 幅及び高さ寸法は、建具表によるものであり、製作寸法は、現場にて再度採寸すること。
※3 壁壁付きの窓に取付くロールスクリーン又は、窓枠下端-50mmを確保する。


三上建築事務所 一級建築士事務所(茨城県)知事 登録第A0100号(0504) 茨城県水戸市大町三丁目4番36号	第1.8版 2023.04改訂		作図履歴		検図履歴		承認		検図		検証		作図		業務No. 23-04 設計年月 2024.09		図番 A-60		
	一級建築士登録 23477号 益子 一彦		日付 作成者 概要		日付 検図者 概要		所長		技術監理室室長		設計室室長		P.L.		担当者			作図担当者	
	当該図書の設計者 一級建築士登録 215013号 小沼 悟		240505 建築設計グループ・堀川 作図		240807 技術監理室・石井 積算前検図													工事名称 (仮称)第2中央生涯活動センター建築工事	
																		図面名称 R階天井伏図	
																縮尺 A1=1:100 A3=1:200			

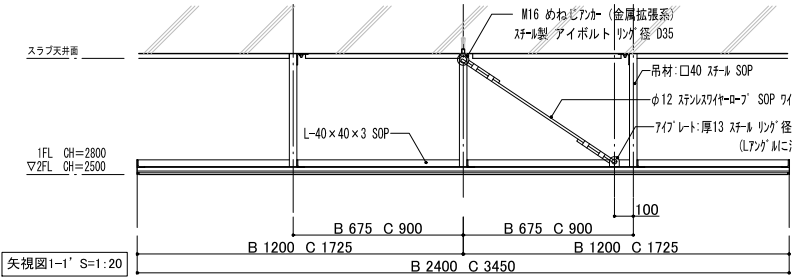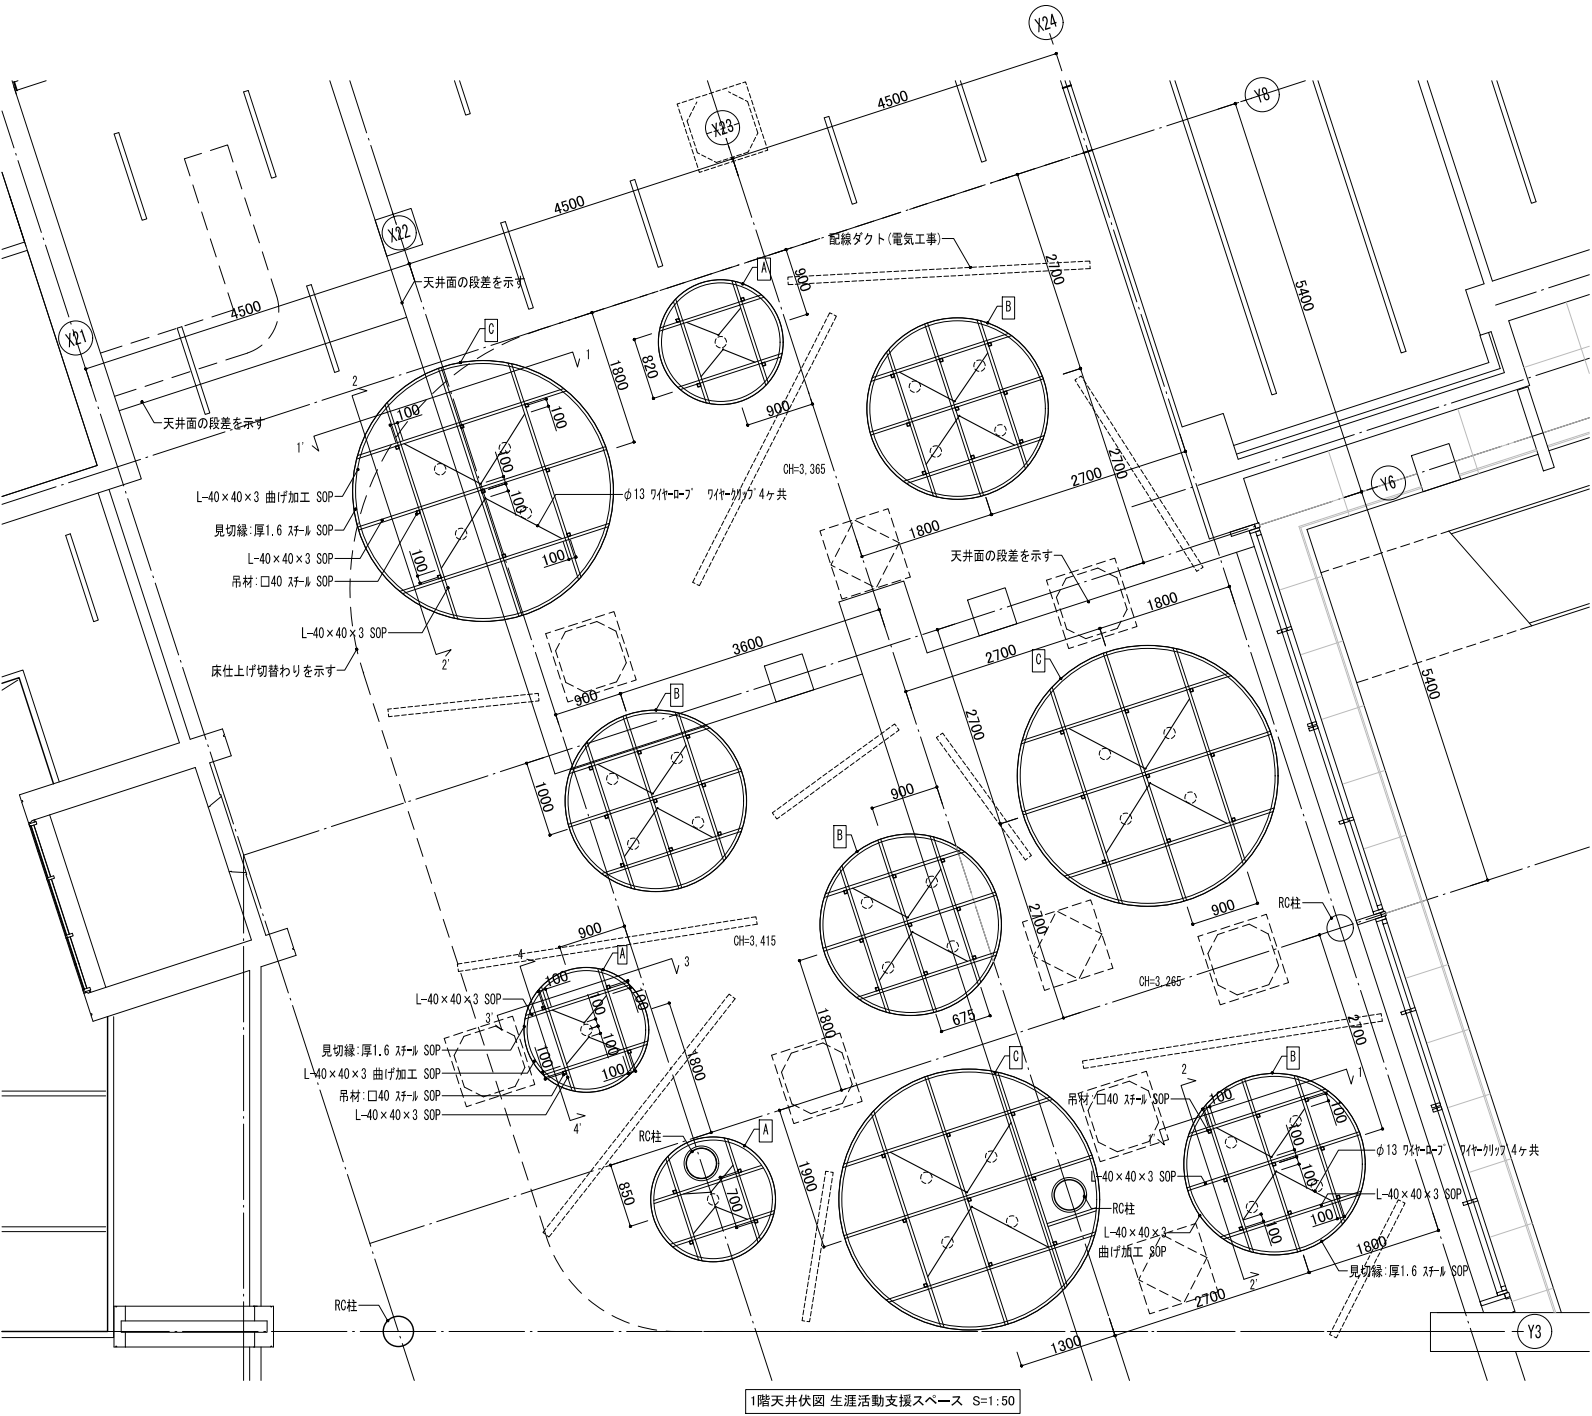


[B] [C] の天井の場合

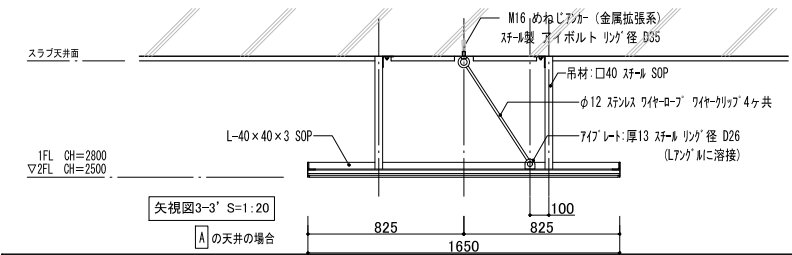



[A] の天井の場合

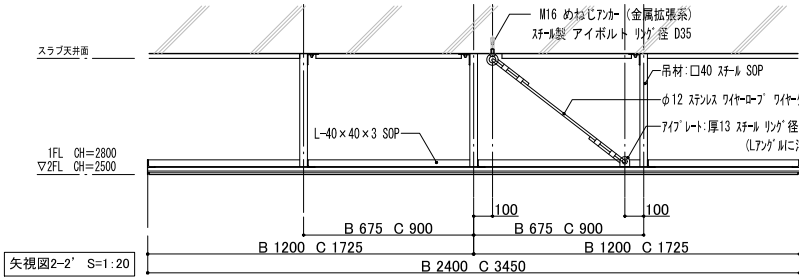

[B] [C] の天井の場合

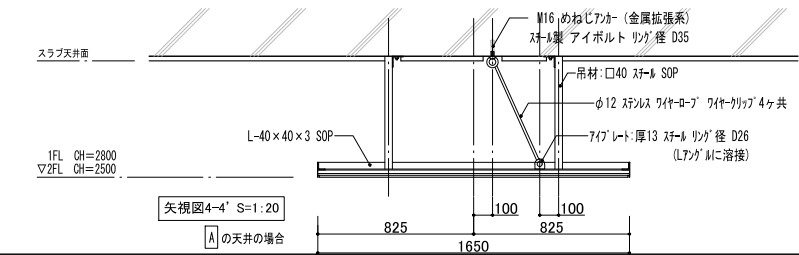


[A] の天井の場合

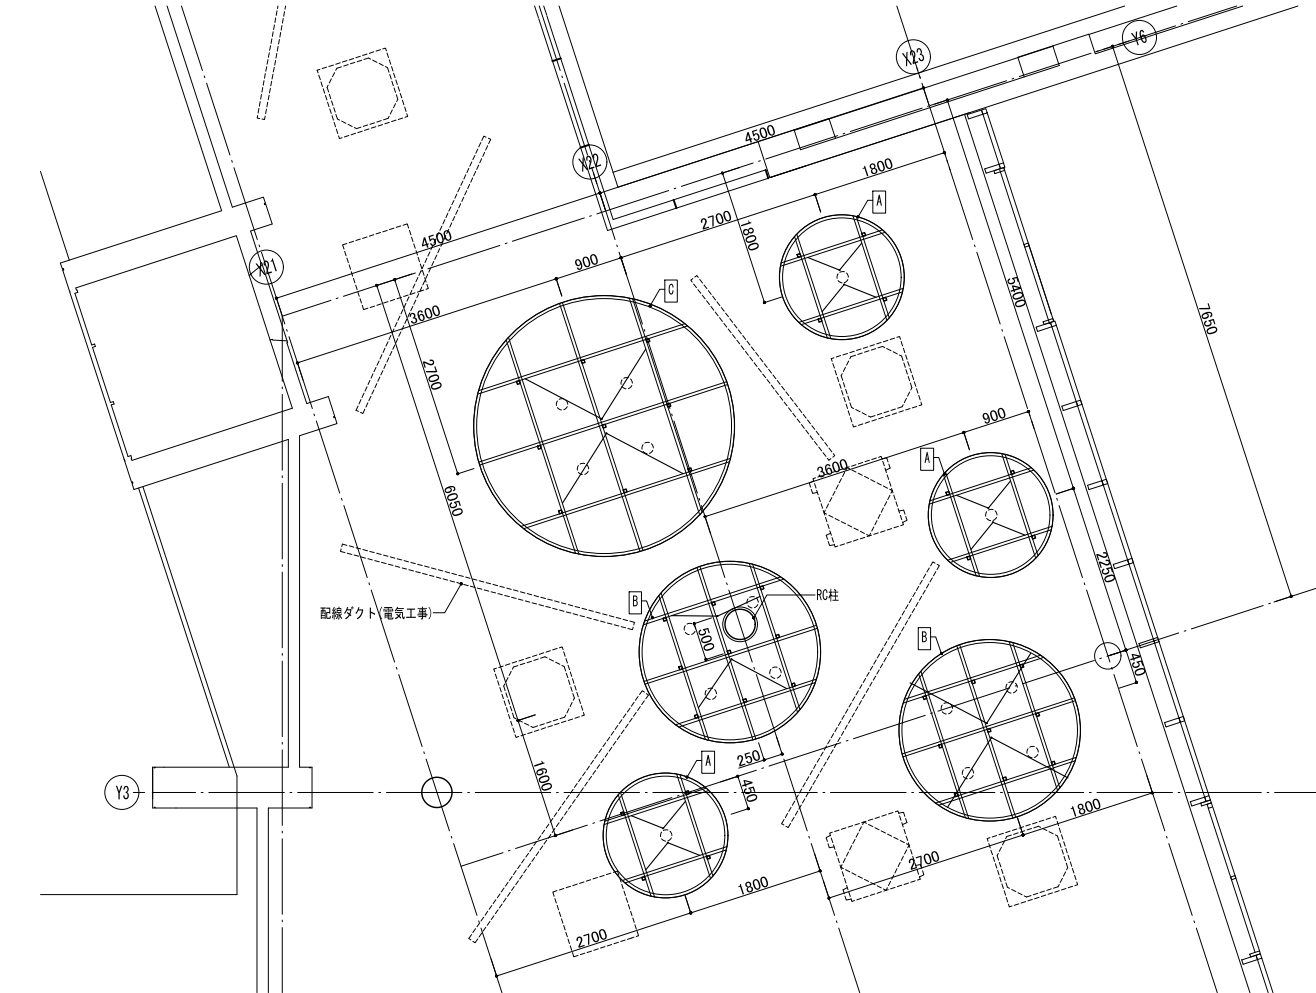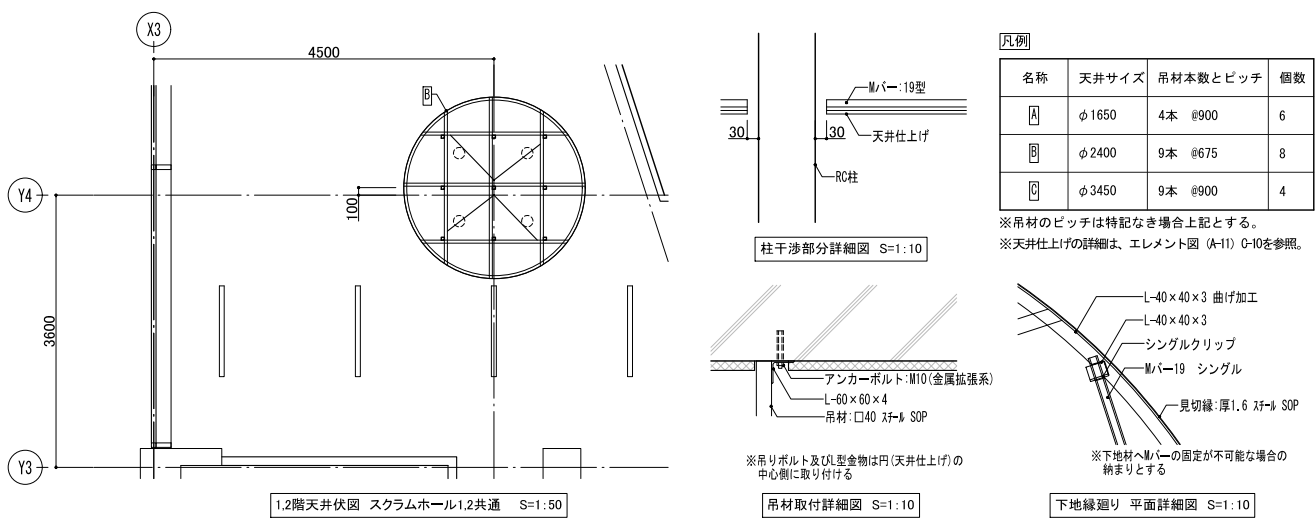


2階天井伏図 スクラムホール2北側 S=1:50

三上建築事務所 三上建設株式会社 一級建築士事務所(茨城県)知事 登録第A0100号(0504) 茨城県水戸市大町三丁目4番36号	一級建築士登録 2341778号 益子 一彦 当該図書の設計者 一級建築士登録 215013号 小沼 悟	第1.8版 2023.04改訂		作図履歴 日付 作成者 概要 240710 建築設計グループ・楠川 作図	検図履歴 日付 検図者 概要 240807 技術監理室・石井 積算前検図	承認 所長 技術監理室室長 設計室室長 P.L. 検図者 検定 担当者 作図者 作図担当者	業務No. 23-04 設計年月 2024.09 工事名称 (仮称)第2中央生涯活動センター建築工事 図面名称 吊天井地下レイアウト図	図番 A-61
		第1.8版 2023.04改訂		作図履歴 日付 作成者 概要 240710 建築設計グループ・楠川 作図	検図履歴 日付 検図者 概要 240807 技術監理室・石井 積算前検図	承認 所長 技術監理室室長 設計室室長 P.L. 検図者 検定 担当者 作図者 作図担当者	業務No. 23-04 設計年月 2024.09 工事名称 (仮称)第2中央生涯活動センター建築工事 図面名称 吊天井地下レイアウト図	図番 A-61
アクティブフィールド の電動ロールスクリーン制御

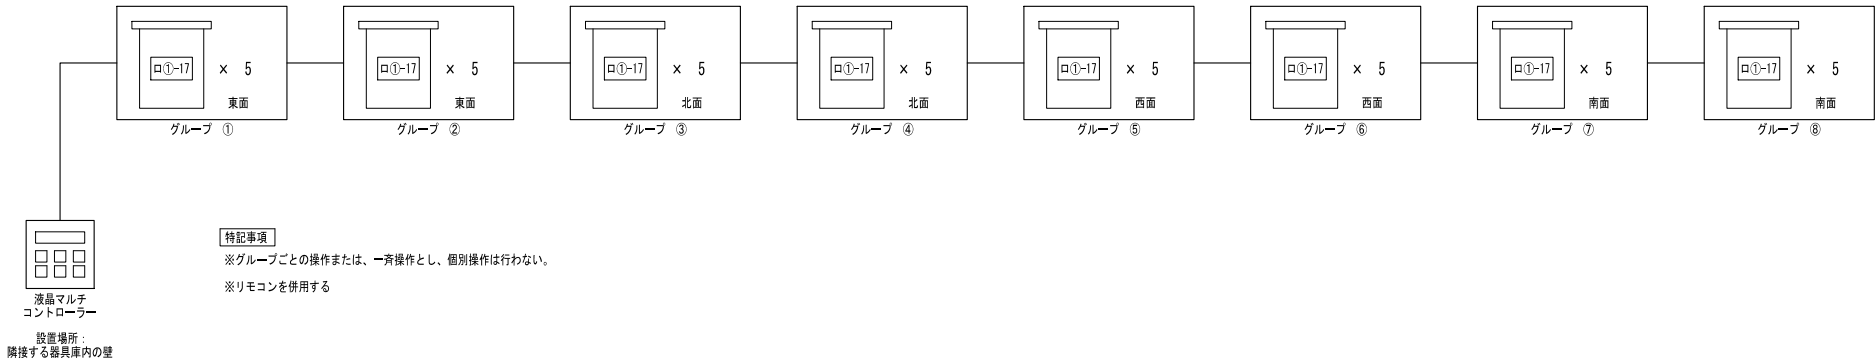

スクラムホール上部 の電動ロールスクリーン制御



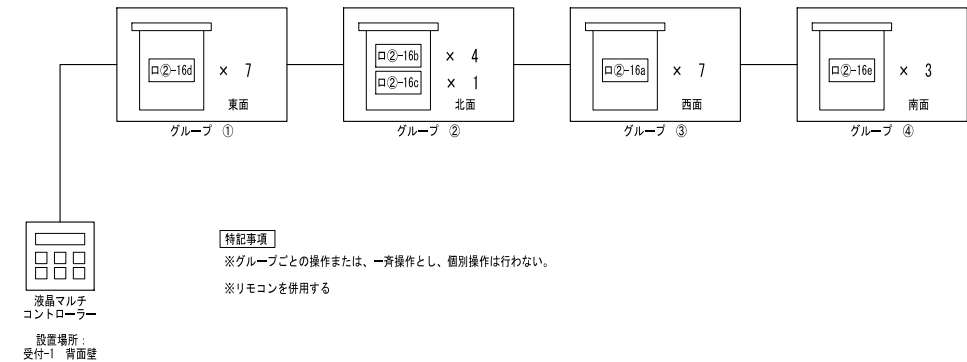


オープンサイドルーム大 の電動ロールスクリーン制御

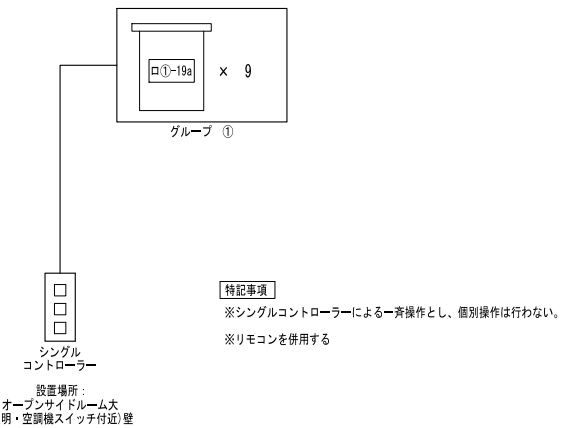

電動ロールスクリーン キープラン 1:150



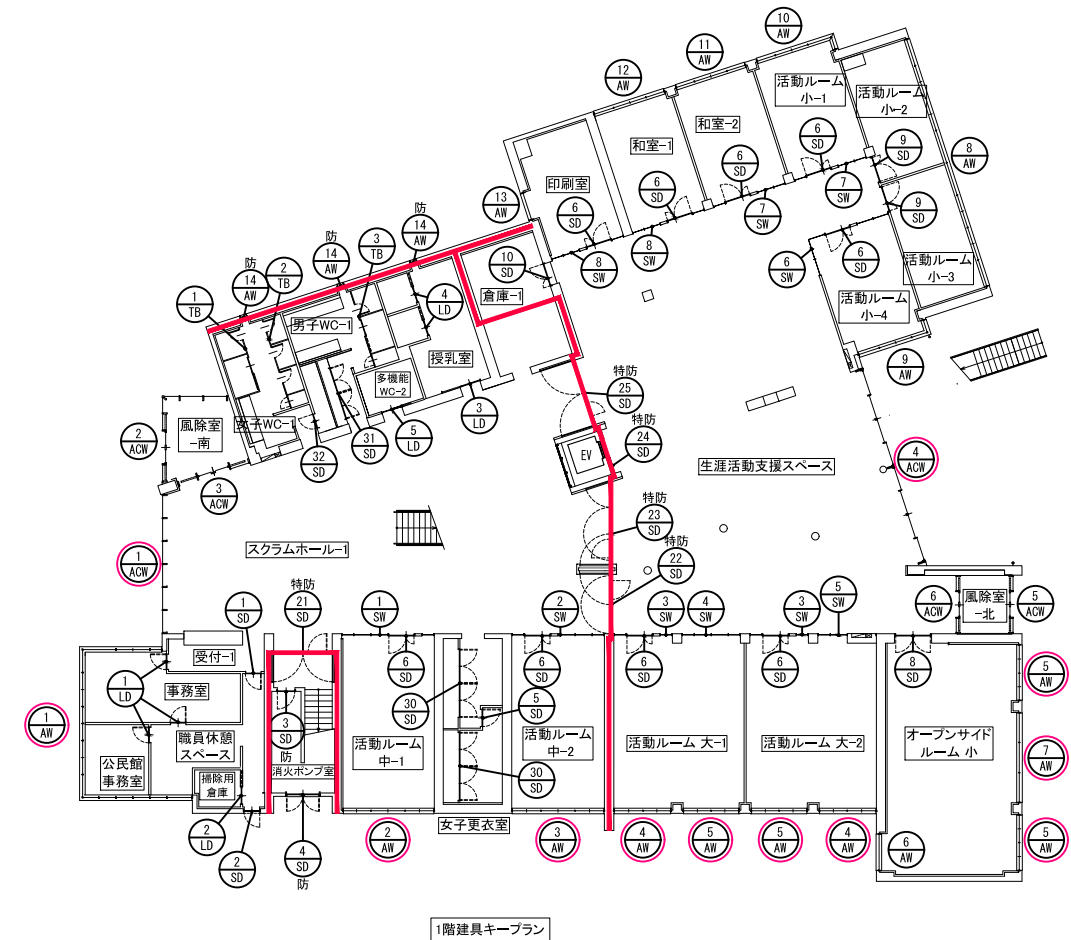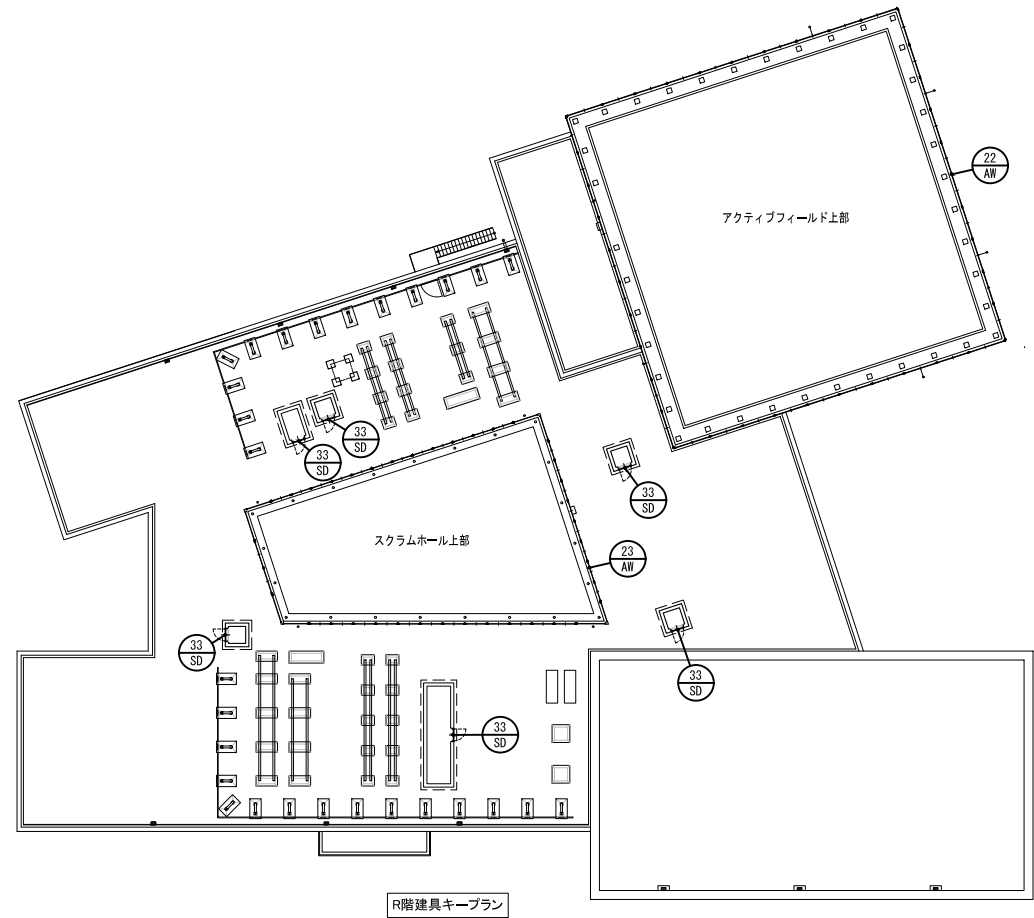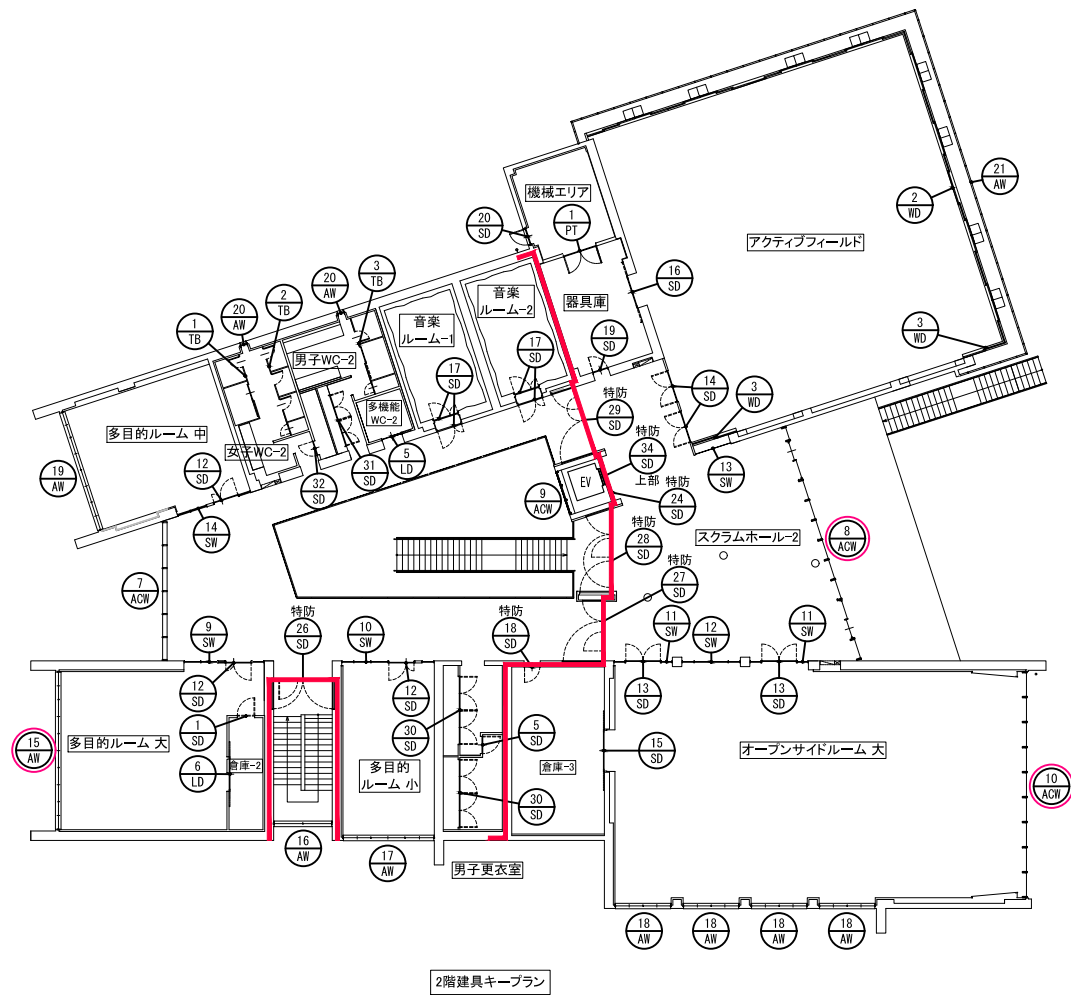

— 防火区画を示す

○ 消防法上の有窓階の判定における、有効開口部を示す

共 通 事 項

1. (○-○○-○○)・(○-○○) は建築工事標準詳細図 (令和4年版) の詳細番号を示す。
2. 「標準型建具の適用」欄に「○」があるものは、標準型建具とする。
3. 「備考」欄の「A-○、W-○、S-○」は、それぞれ気密性、水密性、耐風圧性を示す。それ以外は特記仕様書による。

表示略号

略号	建 具	略号	ガ ラ ス
AD	アルミ製戸	P	フロート板ガラス
AW	アルミ製窓	F	型板ガラス
AG	アルミ製がらり	NF	網入型板ガラス
PD	樹脂製戸	WF	網入型板ガラス
PW	樹脂製窓	NP	網入磨き板ガラス
S	鋼製三方枠	WP	網入磨き板ガラス
SD	鋼製戸	HAP	熱線吸収フロート板ガラス
SW	鋼製窓	HAMP	熱線吸収網入磨き板ガラス
SG	鋼製がらり	HAMP	熱線吸収網入磨き板ガラス
SS	重量シャッター	T	強化ガラス
LD	鋼製軽量戸	IG	複層ガラス
LS	軽量シャッター	HR	熱線反射ガラス
SSD	ステンレス製戸	DS	低放射ガラス
SSW	ステンレス製窓	L	合わせガラス
SSG	ステンレス製がらり	Low-E	低放射ガラス (白射透蔽型)
OHD	オーバーヘッドドア	FT	耐火強化ガラス
ACW	アルミ製カーテンウォール		
WD	木製戸		
H	ふすま		
P	紙障子		
PT	移動間仕切		
SLW	移動間仕切		
TB	トイレブース		

平面図表示建具金物記号

記 号	種 類
特常	常時閉鎖式 特定防火設備 (令112条19項1号)
特2常	常時閉鎖式 特定防火設備 (令112条19項2号)
特1随	随時閉鎖式 特定防火設備 (令112条19項1号)
特2随	随時閉鎖式 特定防火設備 (令112条19項2号)
防随	防火設備 (遠近20分) (令109条の2)

平面図表示建具符号

記 号	種 類
特常	常時閉鎖式 特定防火設備 (令112条19項1号)
特2常	常時閉鎖式 特定防火設備 (令112条19項2号)
特1随	随時閉鎖式 特定防火設備 (令112条19項1号)
特2随	随時閉鎖式 特定防火設備 (令112条19項2号)
防随	防火設備 (遠近20分) (令109条の2)

整理番号

記 号	種 類
特常	常時閉鎖式 特定防火設備 (令112条19項1号)
特2常	常時閉鎖式 特定防火設備 (令112条19項2号)
特1随	随時閉鎖式 特定防火設備 (令112条19項1号)
特2随	随時閉鎖式 特定防火設備 (令112条19項2号)
防随	防火設備 (遠近20分) (令109条の2)

建具略号

記 号	種 類
特常	常時閉鎖式 特定防火設備 (令112条19項1号)
特2常	常時閉鎖式 特定防火設備 (令112条19項2号)
特1随	随時閉鎖式 特定防火設備 (令112条19項1号)
特2随	随時閉鎖式 特定防火設備 (令112条19項2号)
防随	防火設備 (遠近20分) (令109条の2)

建具枠・くつずり詳細図

アルミニウム製建具枠

A1

A2

A3

A4

A5

A6

A7

S1

S2

S3

S4

S5

S6

S7

S8

L1

L2

L3

L4

鋼製建具枠

S1

S2

S3

S4

S5

S6

S7

S8

L1

L2

L3

L4

くつずり

1

2

3

4

5

6

建具形状

A-1

A-2

A-3

A-4

C-1

C-2

B-1

B-2

B-3

D-1

D-2

D-3

D-4

D-5

D-6

開閉方法

片開き

親子開き

両開き

片引き

枠の有効内り幅 W (mm)

枠の有効内り高さ H (mm)

その他詳細図

鋼製建具枠 (特殊納まり)

召合せ

その他詳細図

建具金物

(1) ドアクローザーの適用は建具配置図 (平面図) または、建具表による。
なお、ドアクローザーの取付けは室内側を原則とする。
(2) 建具表となる開き戸は壁面からの逃げ寸法を100mm程度、又は壁芯から200mmとし、ドアクローザーの有無にかかわらず戸当りを設ける。
(3) クレセント及び排煙窓の操作レバーの位置は床面から1,500mm以下とする。
(4) 扉の握り玉及びレバーハンドルの取付け位置は床面から1,000mmとし、押板類は1,100mmとする。
(5) 扉の把手は、原則としてレバーハンドルとし、握り玉の適用は「建具金物」欄による。
(6) 防犯建具部品は、「備考」欄による。
(7) 特記な建具金物は下表による。
なお、標準型建具の建具用金物は、標準仕様書16.4.6 (イ) 及び標準仕様書16.5.6 (イ) による。
外部 一般扉 シリンダー錠 (片面サムターン)
自由開き扉 FH (片自由、ストップ付き) シリンダー一本締り錠 (片面サムターン)
押棒又は引手 (内外共) はステンレス押棒 (HL仕上、L≧450) 程度
自動ドア (スリットドア) 引手用一本締り錠 (片面サムターン)
内部 一般扉 ビボットヒンジ シリンダー錠 (片面サムターン)
倉庫、設備スペース等 ビボットヒンジ シリンダー錠
便所、洗面所 ビボットヒンジ 表示錠
押棒又は引手 (内外共) はステンレス押棒 (HL仕上、L≧450) 程度
鋼製軽量自閉装置付引手 自閉・制動装置 (ストップ付き) ステンレス製板止め軸
表示装置・非常開装置・大型サムターン付き引手錠 (ロッド式)
押棒又は引手 (内外共) はステンレス押棒 (HL仕上、L≧450) 程度
随時閉鎖式防火戸 ヒンジクローザー (ビボット型、ストップなし) ケースハンドル錠
点検扉 軸吊りヒンジ 点検口錠
自由開き扉 FH (ストップ付き) シリンダー一本締り錠
押棒又は引手 (内外共) はステンレス押棒 (HL仕上、L≧450) 程度
窓 クレセント
(8) シリンダー錠、一本締り錠の耐じり性能は下記による。
外部に面する建具の場合 (・グレード1 ※グレード2)
上記以外 (※グレード1 ・グレード2)



シャッター等の安全装置



(1) 電動式重量シャッターの急降下制動装置又は急降下停止装置
※設ける
(2) 電動式重量シャッターの障害物感知装置
※設ける
(3) 屋内防火シャッター、防煙シャッターの危険防止装置
※設ける
(4) 電動式軽量シャッター・電動式オーバーヘッドドアの障害物感知装置

建具金物一式 (共通事項)

※建具廻りのシーリング
・アルミサッシ機械 + 上枠 : 15×10
・アルミサッシ下枠 : 20×10
・その他 : 20×10 + 20×10 (ダブルシーリング)


三上建築事務所 三上建築事務所 知事 登録第A0100号 (0504) 茨城県水戸市大町三丁目4番36号		第18版 2023.04改訂		作図履歴		検図履歴		承認		検 査		作 図		業務No. 23-04 設計年月 2024.09		図 番	
		一級建築士登録 234778号 益 子 一 彦 当該図書の設計者 一級建築士登録 215013 号 小 沼 悟		作図履歴 日付 作図者 概要 240801 建築設計グループ・米子 作図 _____ _____ _____		検図履歴 日付 検図者 概要 240807 技術監理室・石井 精算前検図 _____ _____ _____		承認 所 長 _____ _____		検 査 技術監理室室長 設計室室長 _____ _____ P L 担当者 _____ _____		作 図 作図担当者 _____ _____		工事名称 (仮称)第2中央生涯活動センター整備工事 図面名称 建具表(2)		縮尺 A1=NON A3=NON	

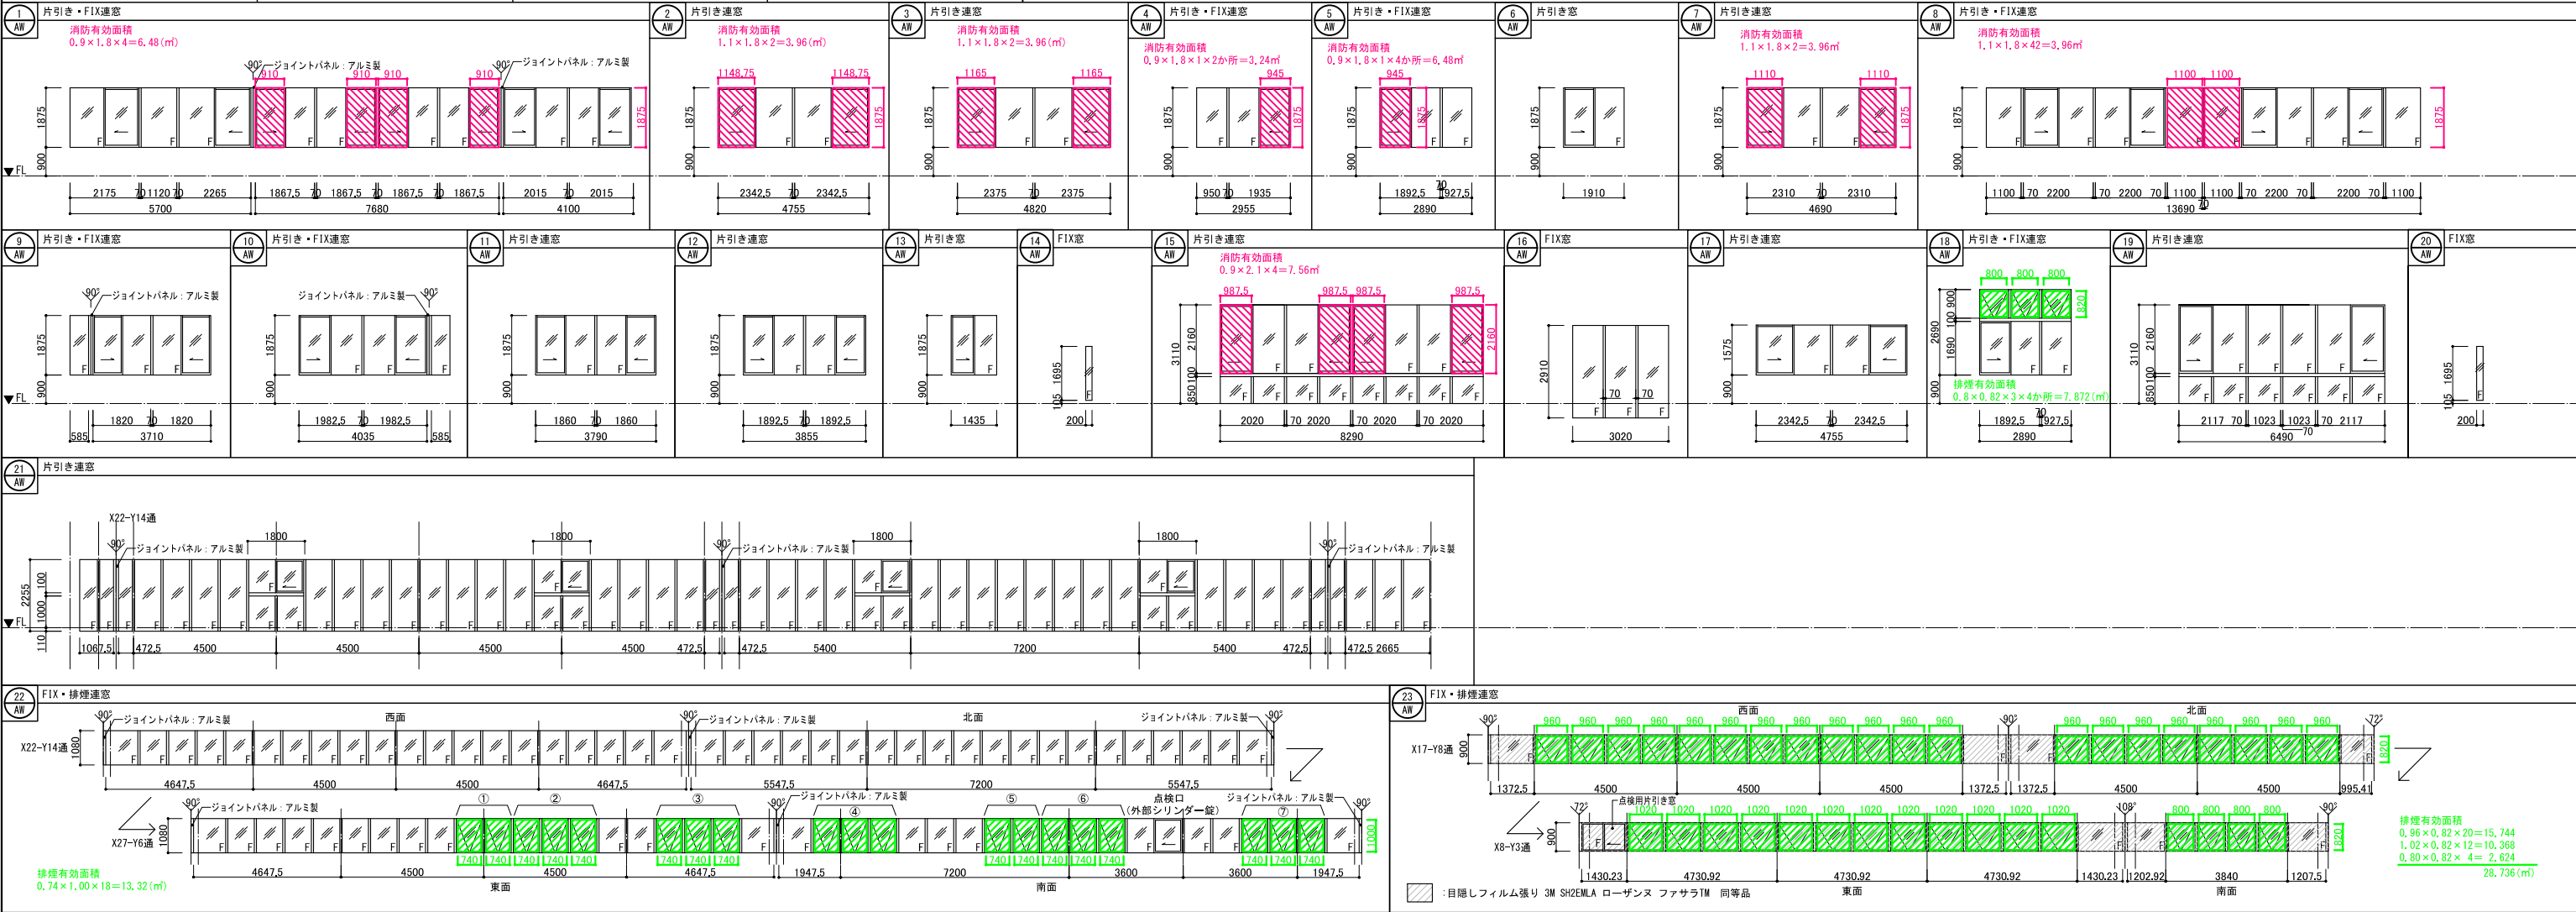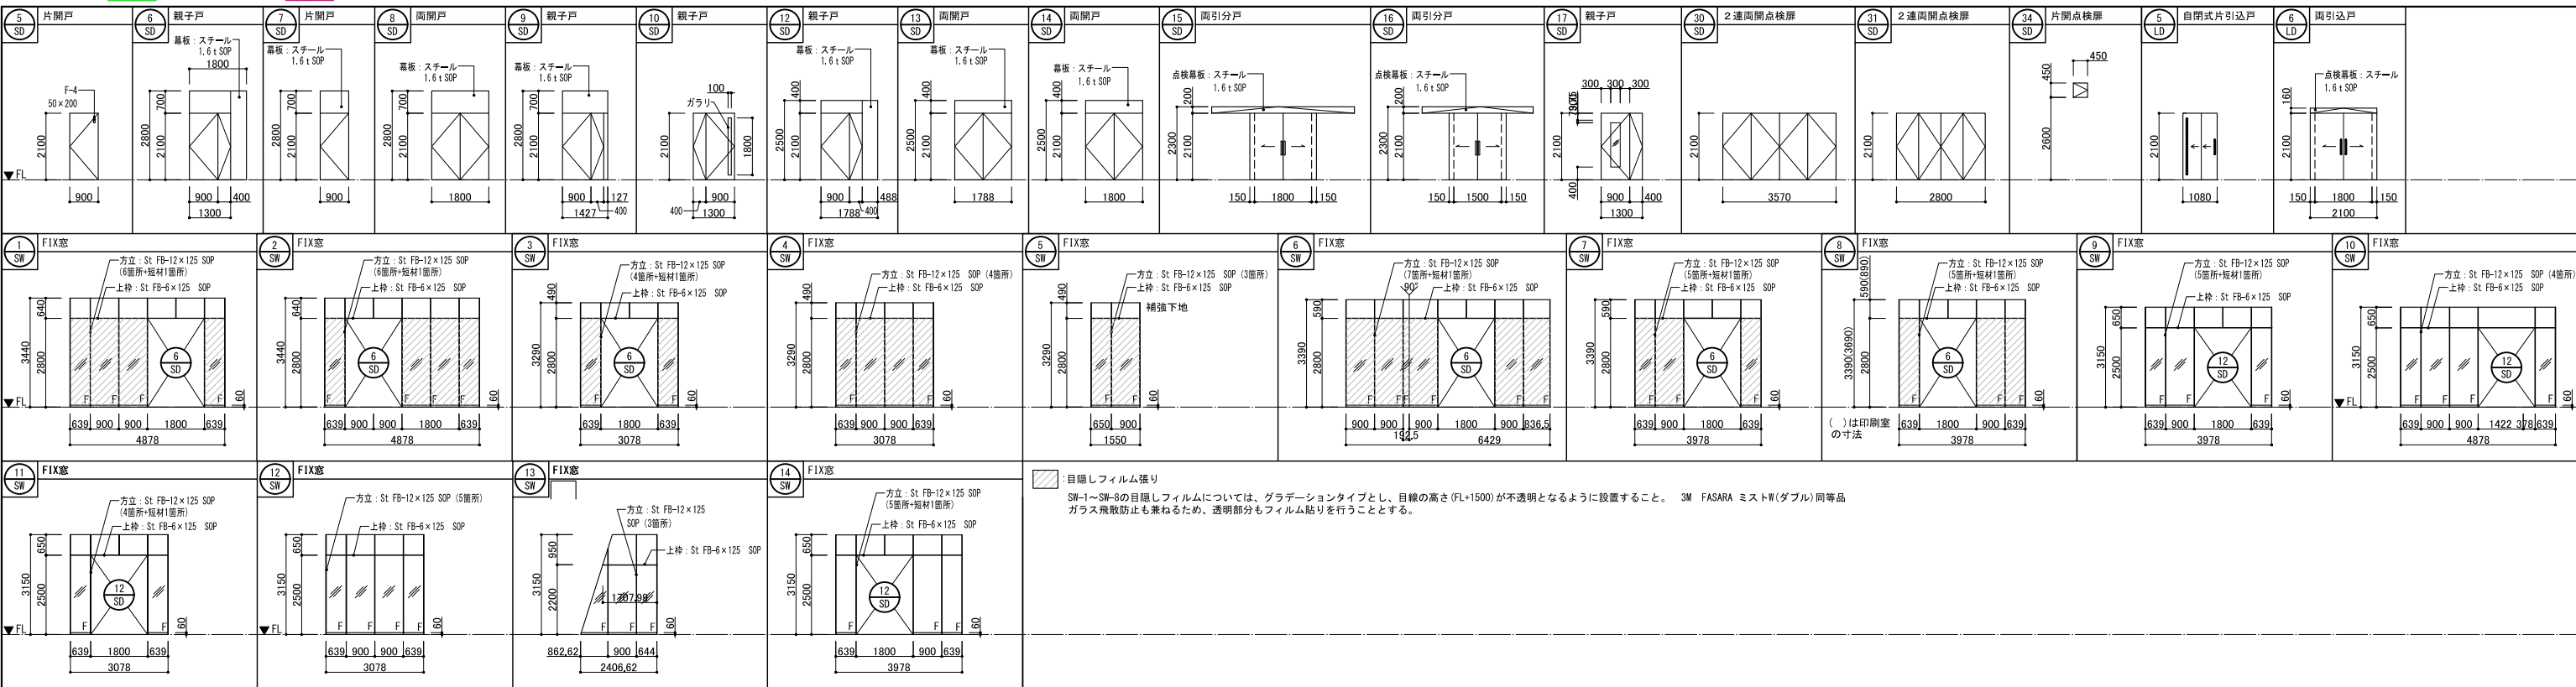

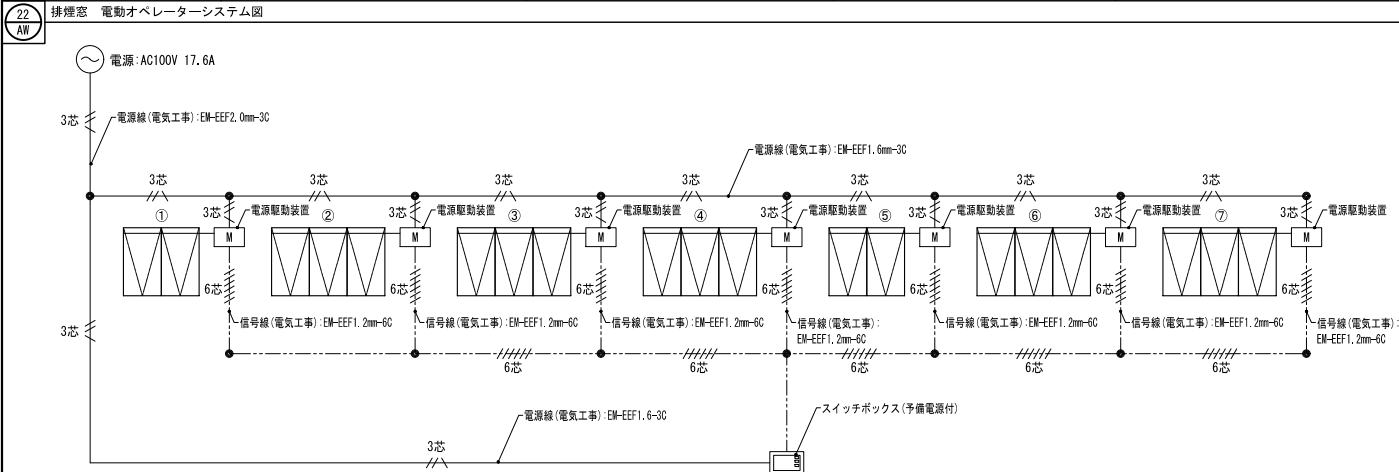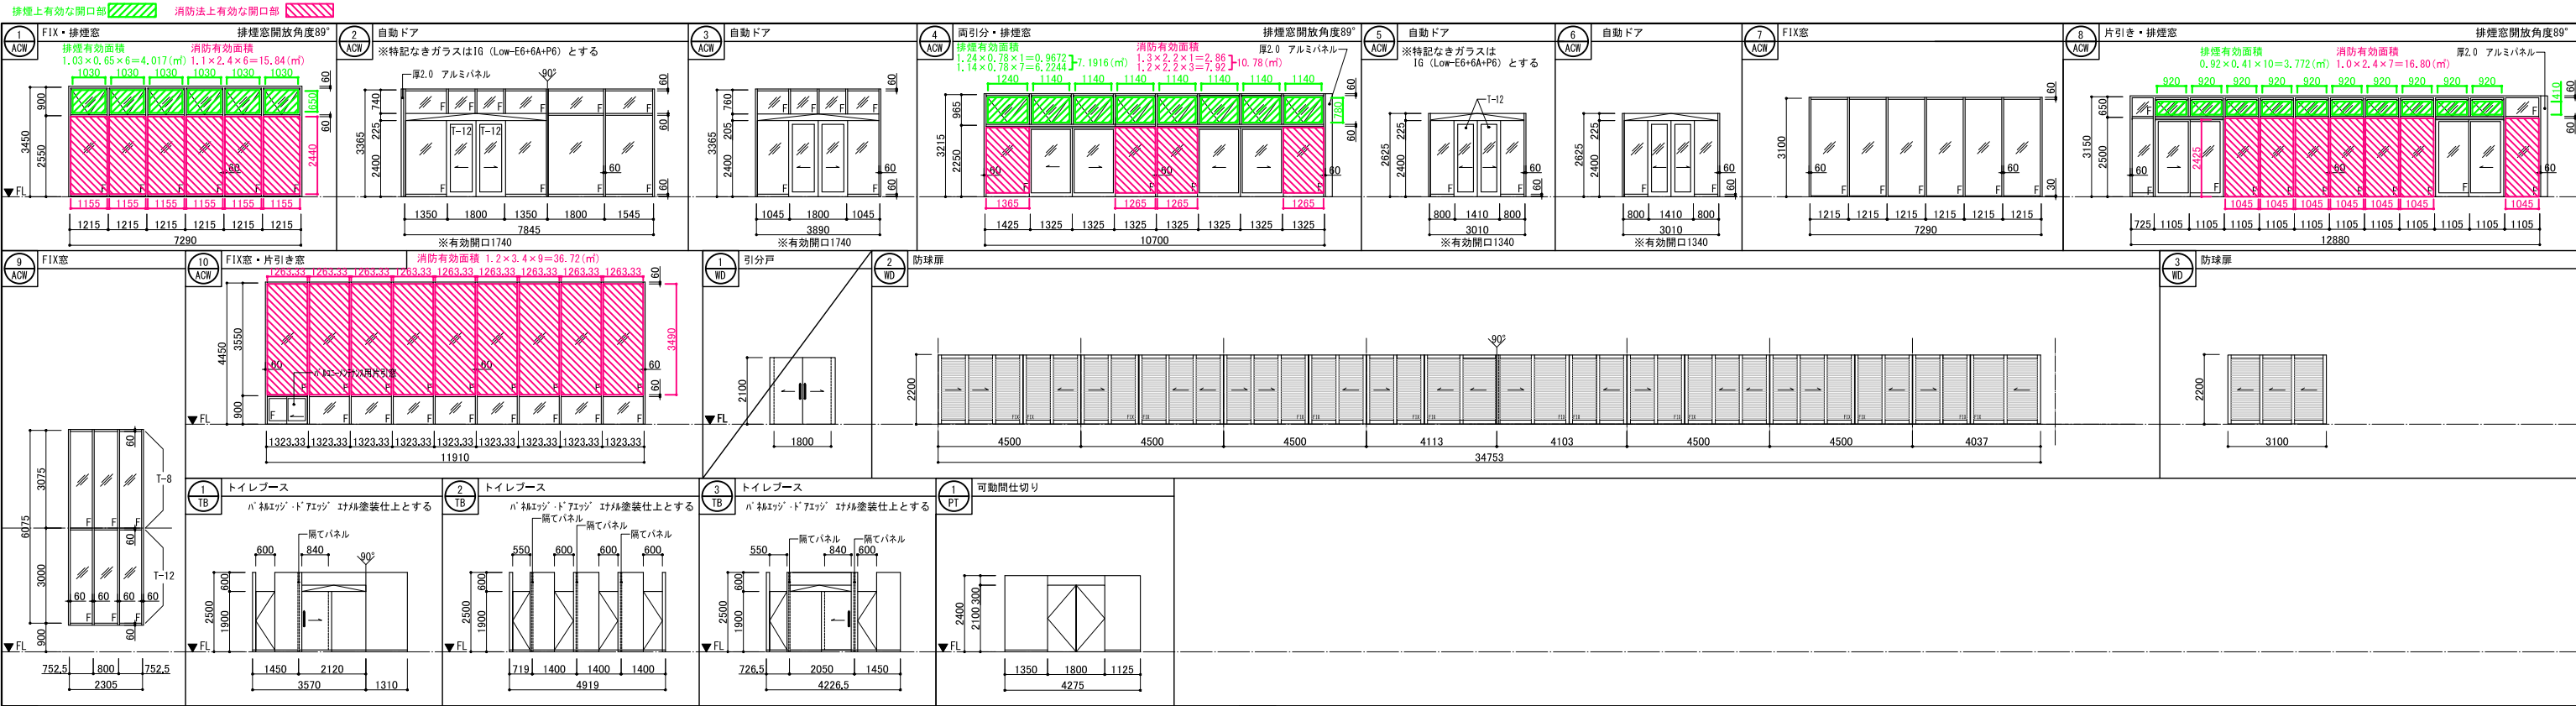

1. 排煙オペレーターシステムの機種
ワイヤー式電動オペレーター: オイルスEEO株式会社 SLE88 同等品
外倒し窓 4連窓×9カ所
2. オペレーターシステムの概要
- 1) 概要
アクティブフィールド上部の排煙外倒し窓①～⑦付近に設置した電源駆動装置をスイッチボックスで制御し、排煙窓の一斉開閉操作を行う。
- 2) スwitchボックス(予備電源付)による制御
アクティブフィールド内に設置したスイッチボックスの押しボタンを押すことにより、排煙窓の「開放・停止・閉鎖」操作が行える。
- 3) 開放・閉鎖表示
スイッチボックスにある表示ランプにて、排煙窓の「開放・閉鎖」状態が確認できる。
3. 需要電源
- 単相AC100V/50HZ 2.5A×7台=17.5A(駆動装置)
 - 単相AC100V/50HZ 0.1A×1台=0.1A(スイッチボックス)
 - 合計 17.5A + 0.1A = 17.6A
4. 常電源遮断時(停電時)
停電時は内蔵された予備電源により、開放操作のみ可能とする。
閉鎖操作は常電源復旧後に操作可能とする。


凡例		工事区分	
記号	名称	施工内容	建築工事 電気工事 (別途工事)
電源(単相AC100V)		電源の供給	○
渡り配線又はジョイントボックス		電源～駆動装置間(電源線)電気配管、通線、結線	○
電動駆動装置(オイルEEO株式会社 SLE81210-B同等品)		電源～スイッチBOX間(電源線)電気配管、通線、結線	○
スイッチボックス(オイルEEO株式会社 SLE81210-B同等品)		電源駆動装置～電源駆動装置間(信号線)電気配管、通線	○
電源線 EM-EFF1.6mm-3C (一部2.0mm)		電源駆動装置～電源駆動装置間(信号線)通線	○
信号線 EM-EFF1.2mm-6C		スイッチBOX～電動駆動装置間(信号線)電気配管、通線	○
		スイッチBOX～電動駆動装置間(信号線)結線	○
		ジョイントボックスの供給、取付、結線	○
		排煙装置部品・電源駆動装置・スイッチの供給、取付	○
		排煙装置の調整	○

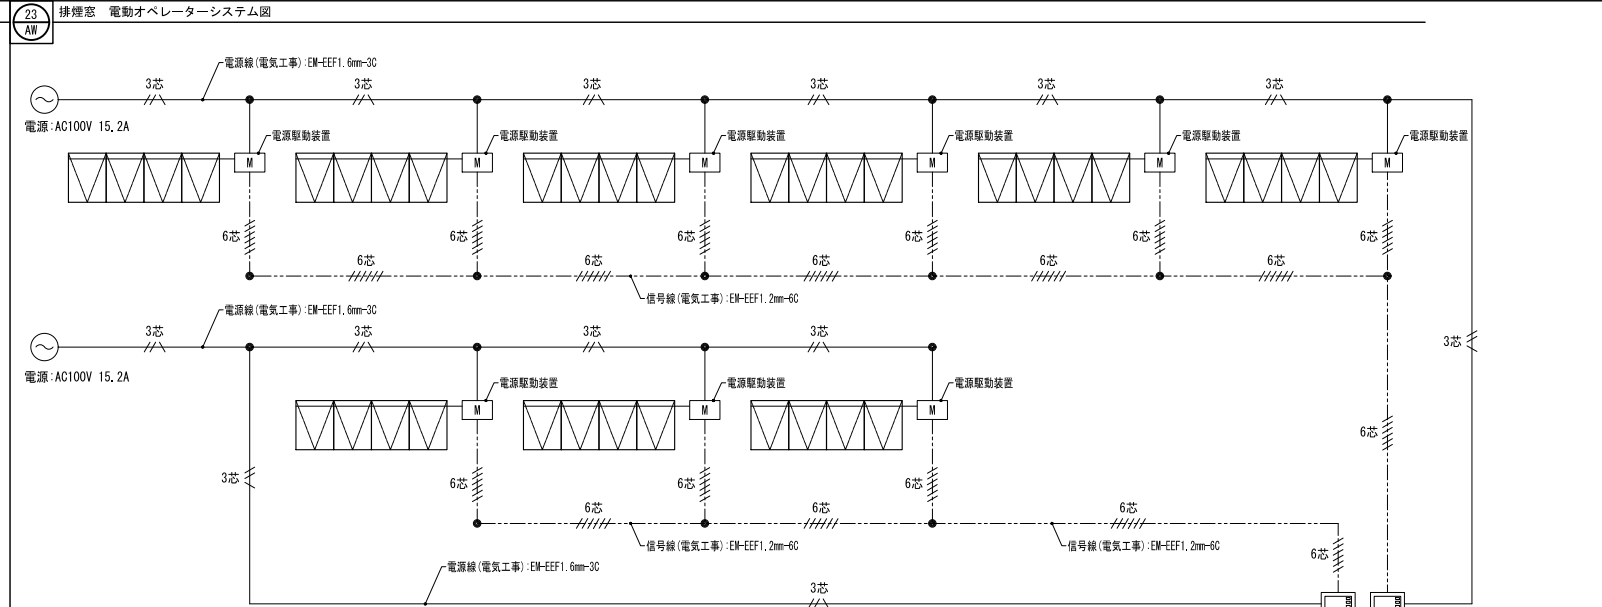

1. 排煙オペレーターシステムの機種
ワイヤー式電動オペレーター: オイルスEEO株式会社 SLE88 同等品
外倒し窓 4連窓×1カ所 3連窓×5カ所
2. オペレーターシステムの概要
- 1) 概要
スクラムホール上部の排煙外倒し窓を2ブロックに分けて、付近に設置した電動駆動装置を1階/2階に設置したスイッチボックスで制御し、配置図①②③⑥⑦⑧を1ブロック、④⑤⑨を1ブロックとする。
- 2) スwitchボックス(予備電源付)による制御
2階スクラムホール2内に設置したスイッチボックスの押しボタンを押すことにより、ブロック別排煙窓の「開放・停止・閉鎖」操作が行える。
- 3) 遠隔二次スイッチによる制御
1階スクラムホール1内に設置したスイッチボックスの押しボタンを押すことにより、ブロック別排煙窓の「開放・停止・閉鎖」操作が行える。
- 3) 開放・閉鎖表示
スイッチボックスにある表示ランプにて、排煙窓の「開放・閉鎖」状態が確認できる。
3. 需要電源
- 単相AC100V/50HZ 2.5A×9台=22.5A(駆動装置)
 - 単相AC100V/50HZ 0.1A×4台=0.4A(スイッチボックス)
 - 合計 22.5A + 0.4A = 22.9A
4. 常電源遮断時(停電時)
停電時は内蔵された予備電源により、開放操作のみ可能とする。
閉鎖操作は常電源復旧後に操作可能とする。


FB固定方法詳細図(片側固定) 1:5

FB固定方法詳細図(両側固定) 1:5

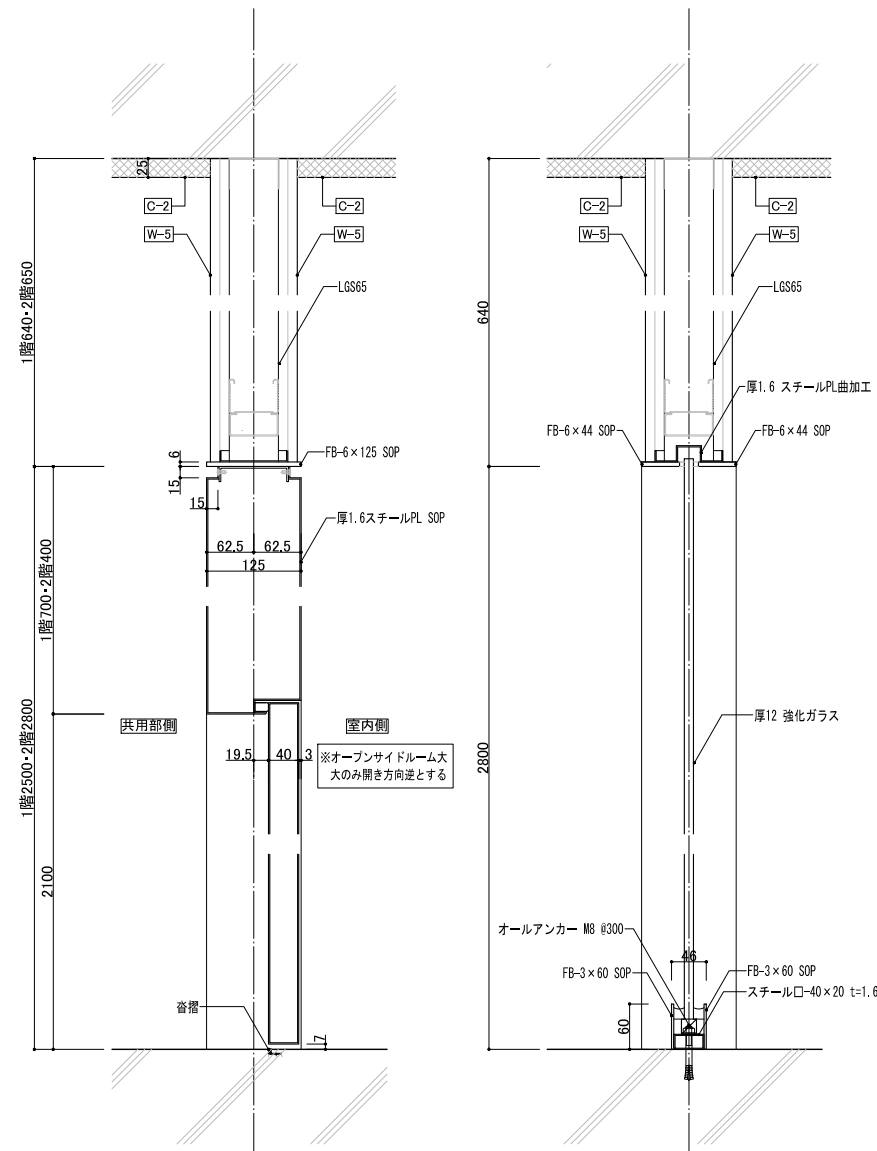

出入口部分断面图 1:5


ガラススクリーン部分断面図 1:5

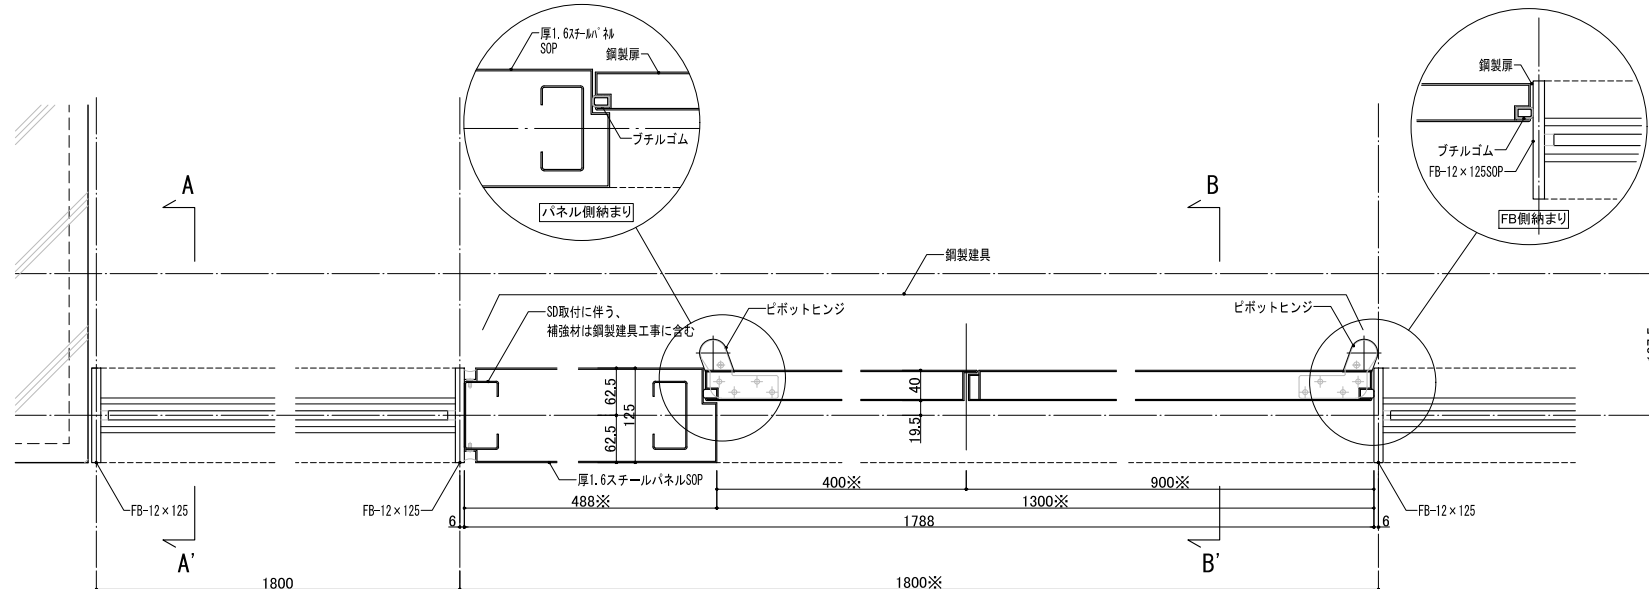


平面詳細図 1:5

※印は各建具の寸法による

→ SD-12についても同仕様とする

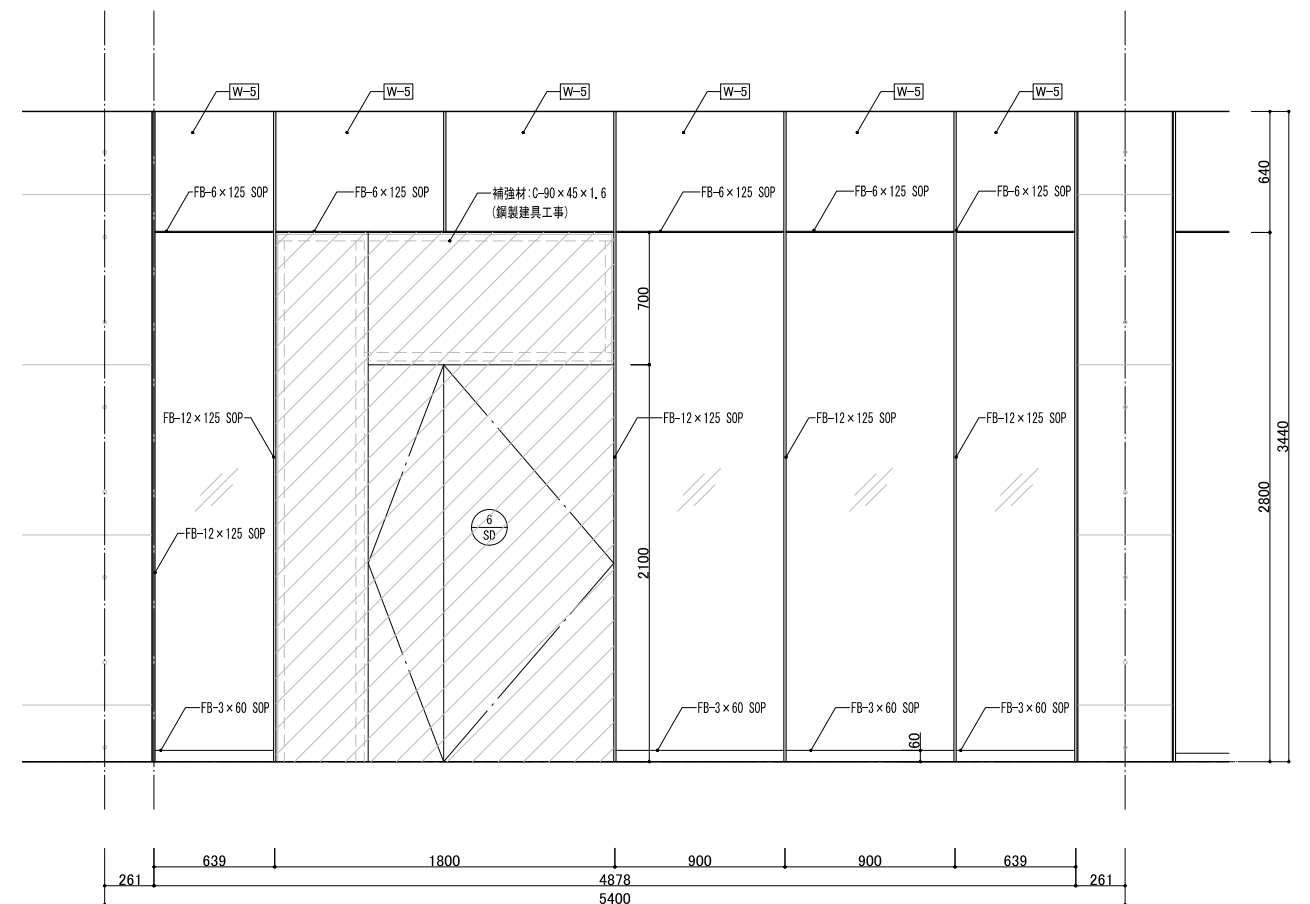

姿図 1:20




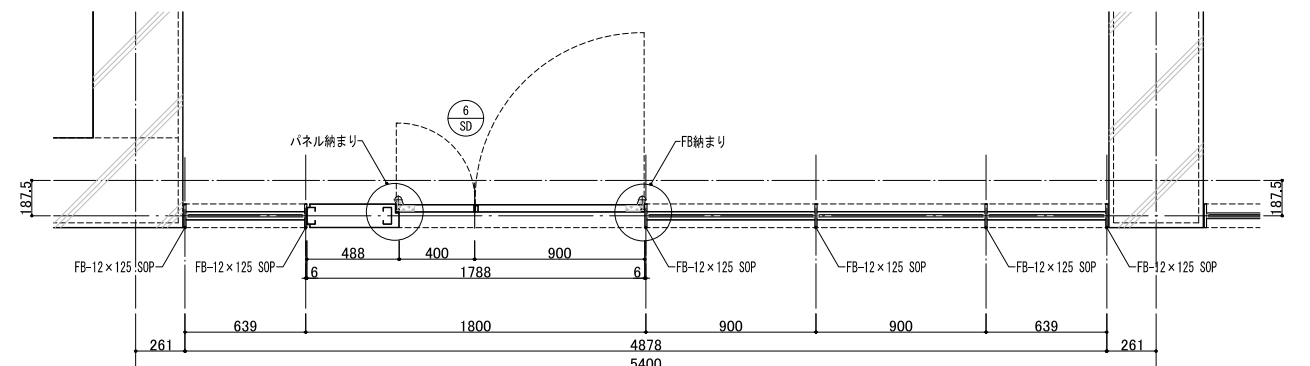



平面图 1:20



作図履歴			検図履歴		
日付	作図者	概要	日付	検図者	概要
240724	建築設計グループ 米子	作図	240807	技術監理室・石井	積算前検図



承 認		検 査		検 証		作 園	
所 長	技術監理室室長	設計室室長	P L	担当者	作園担当者		

業務No. 23-04 設計年月 2024.10	
工事名称 (仮称)第2中央生涯活動センター-建築工事	
図面名称 建具詳細図(1)	縮尺 A1=1:20

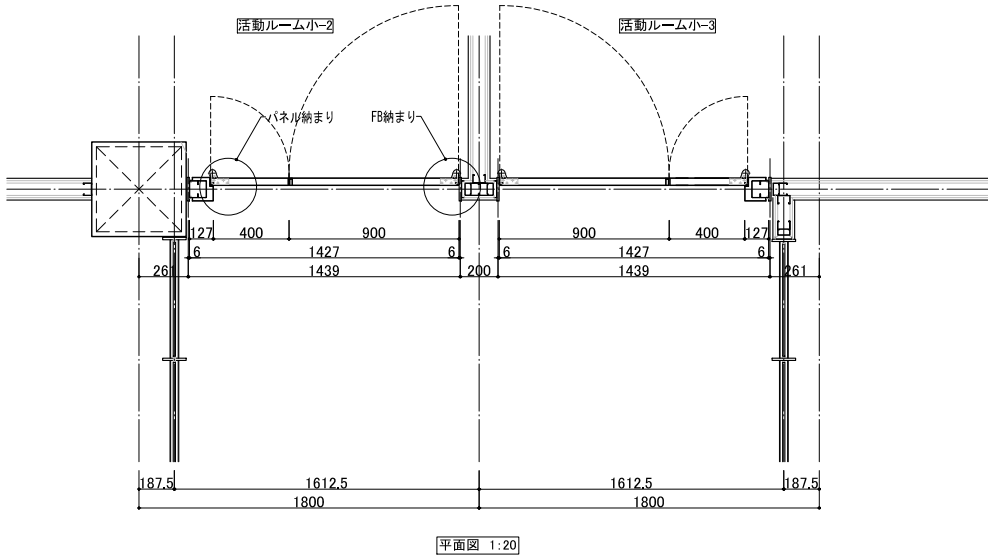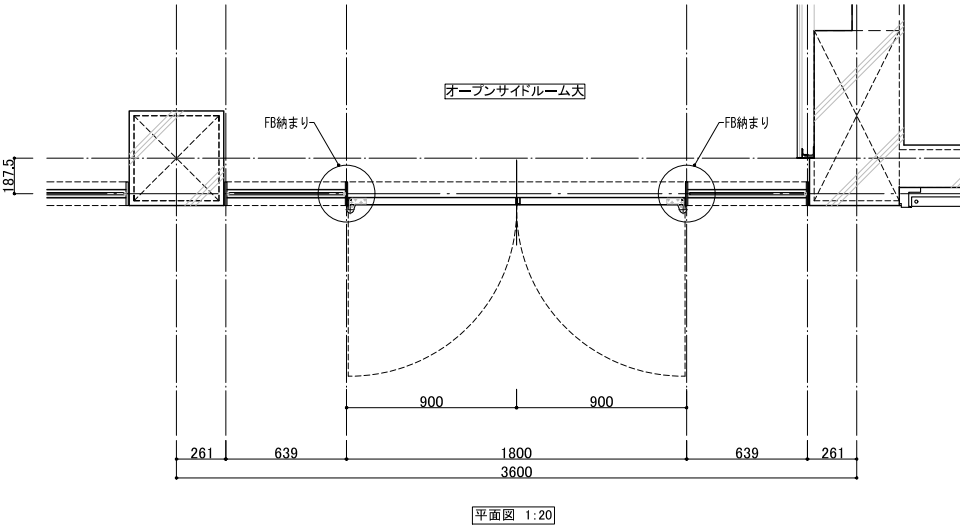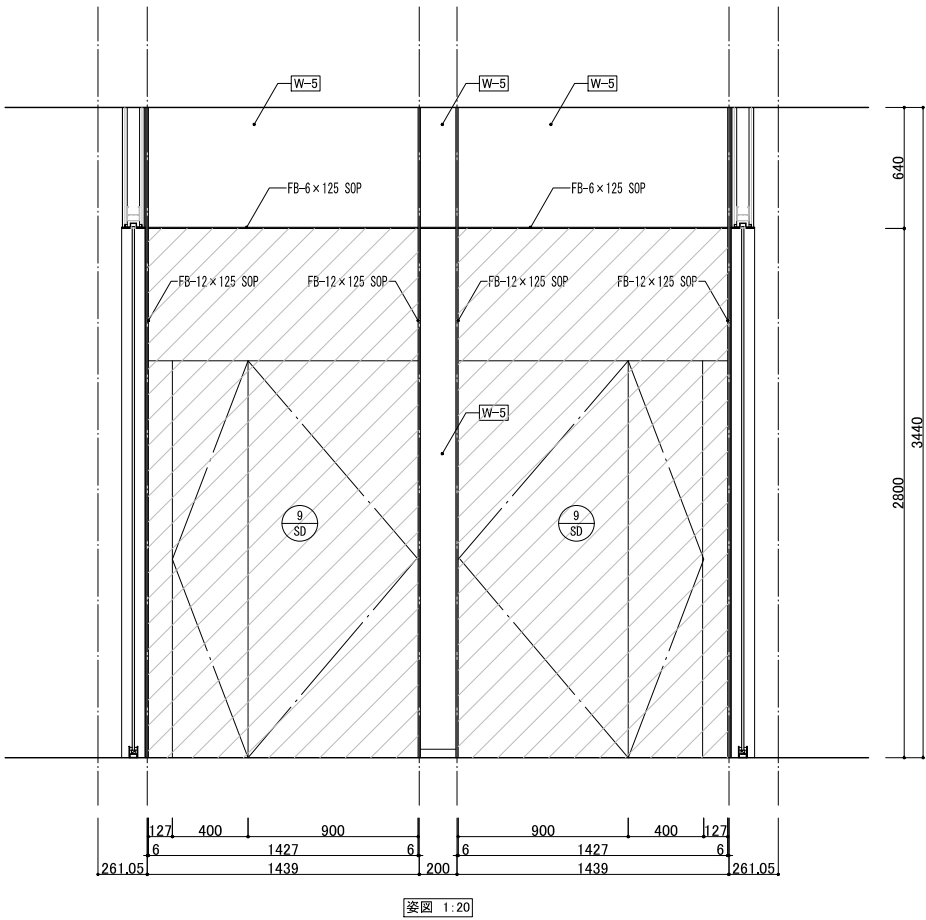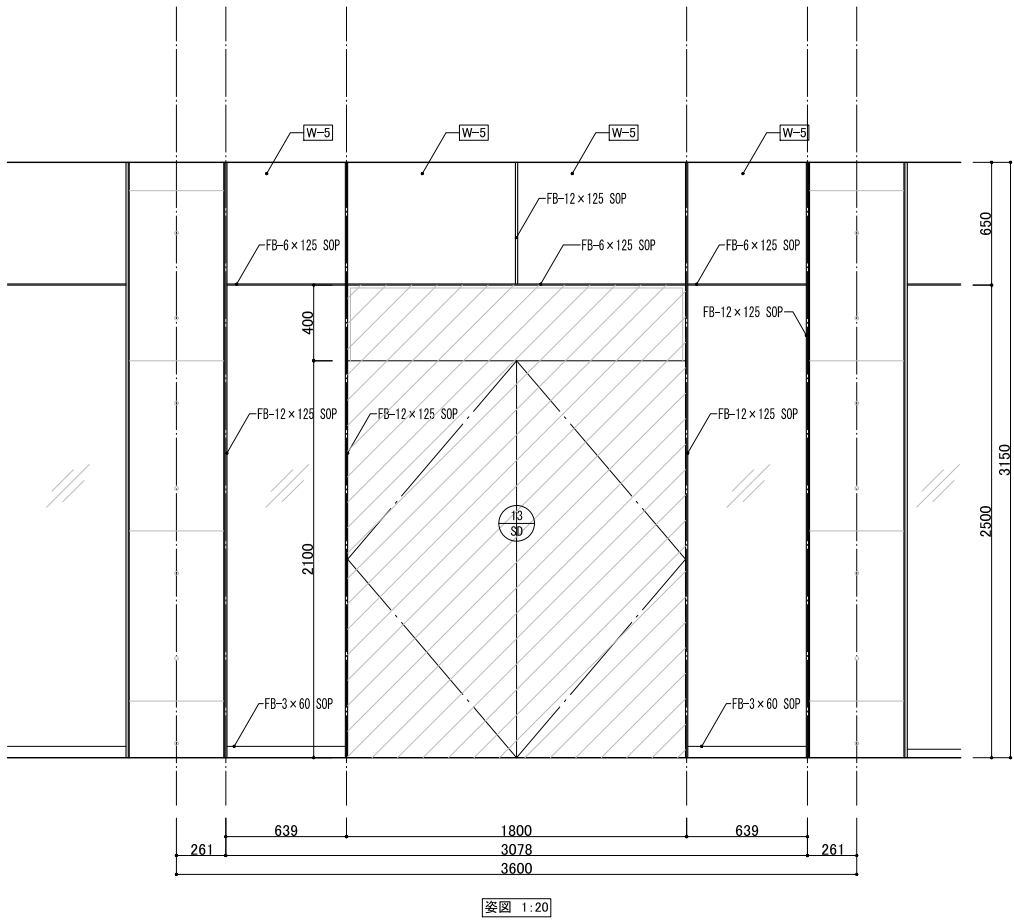

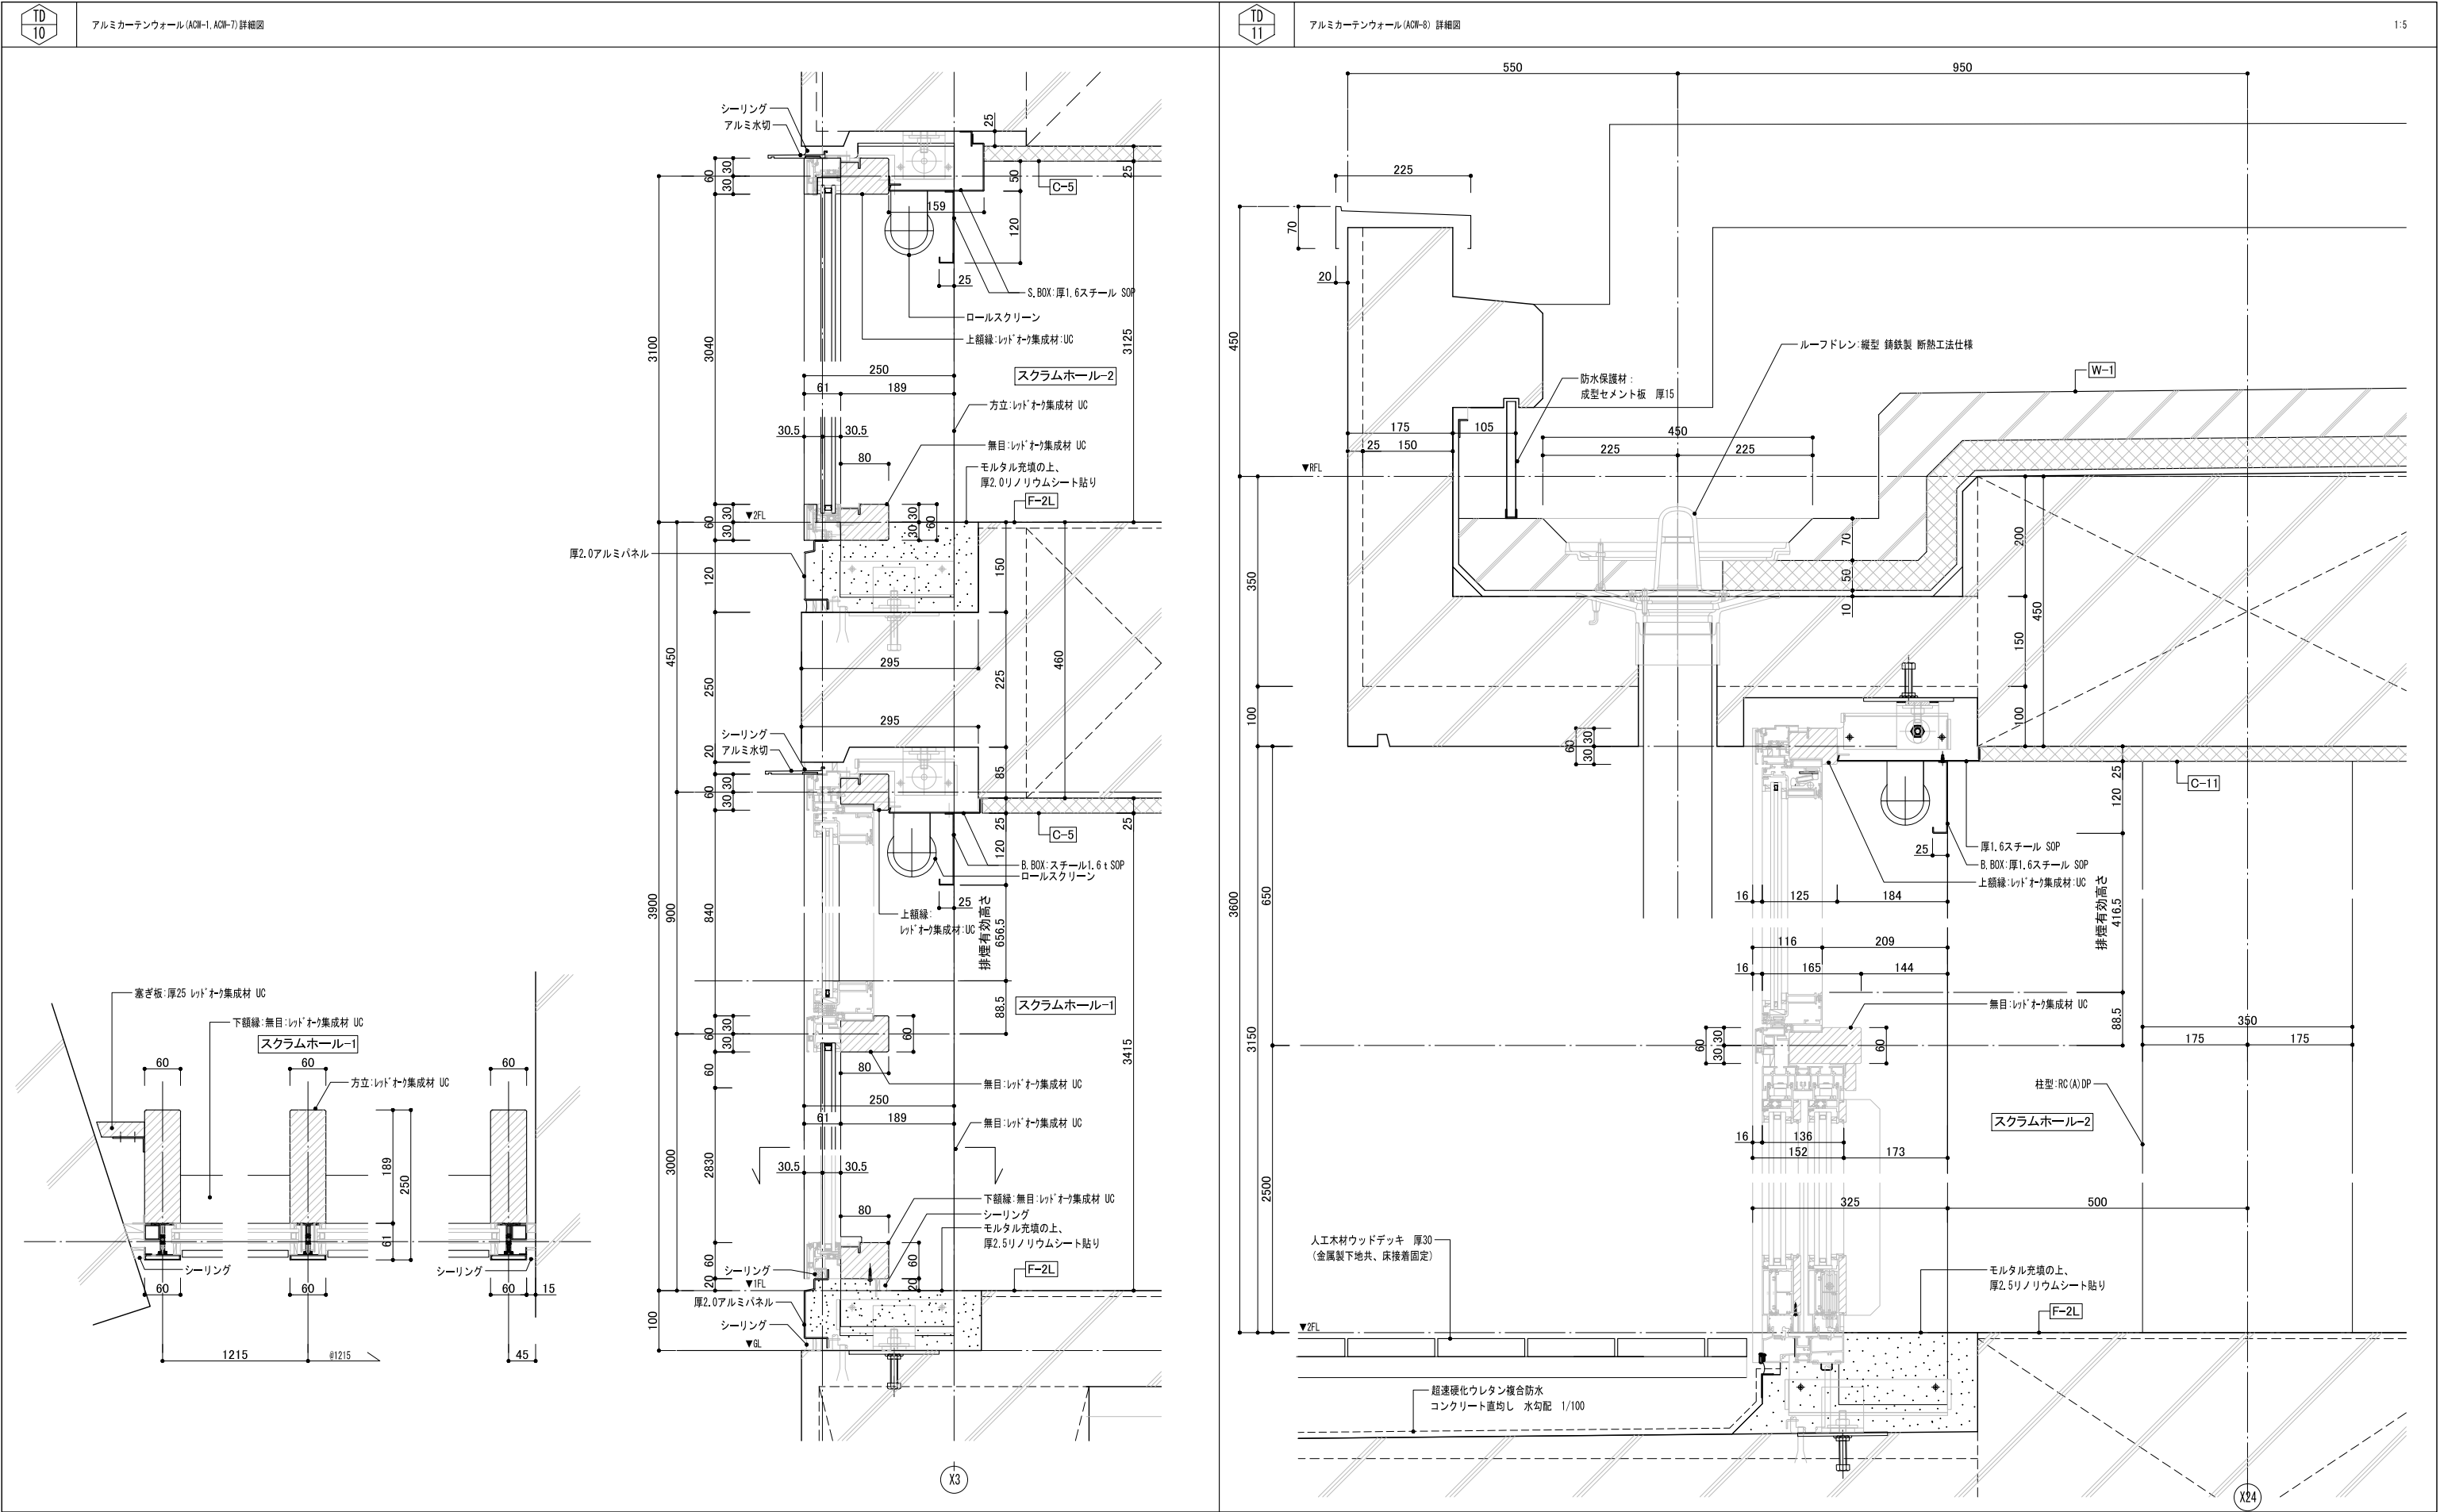


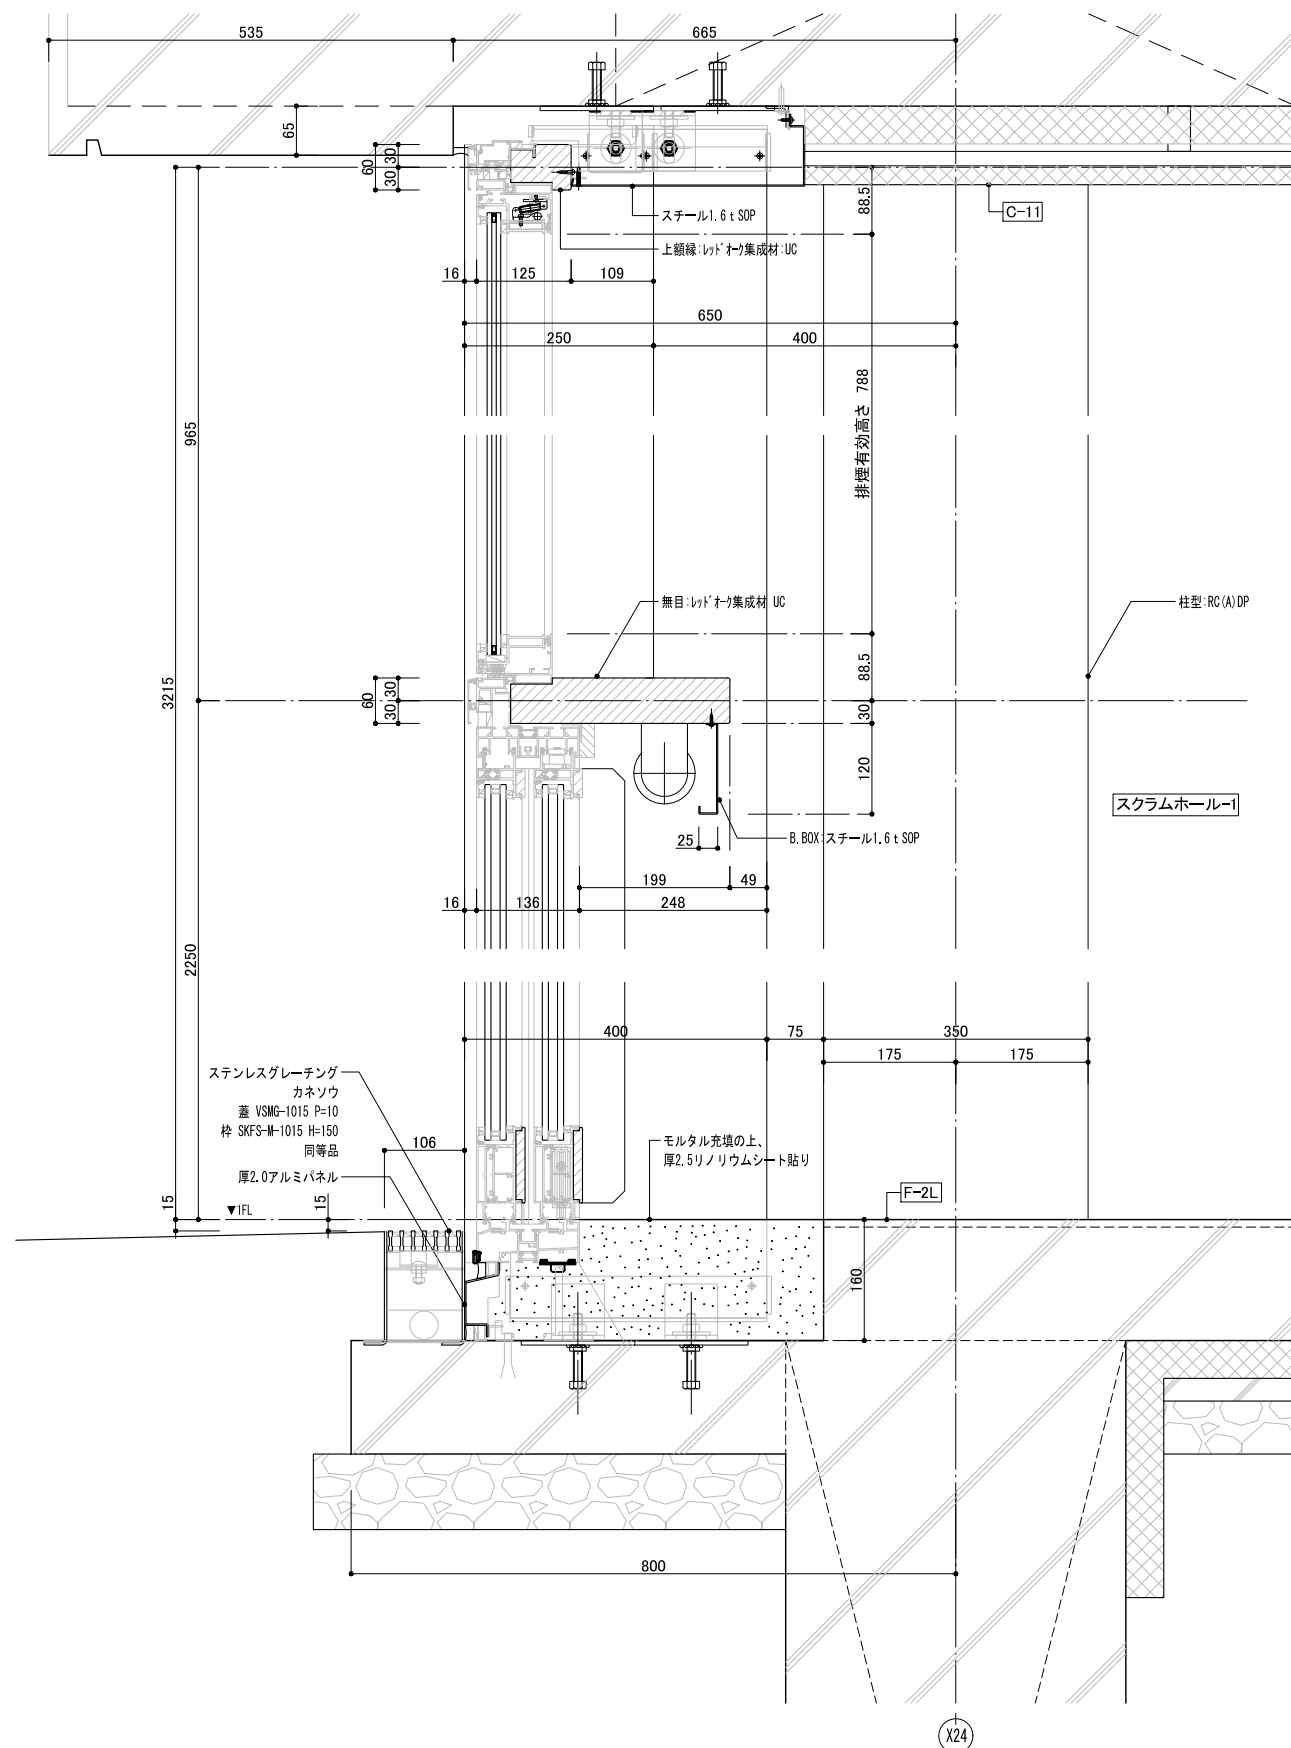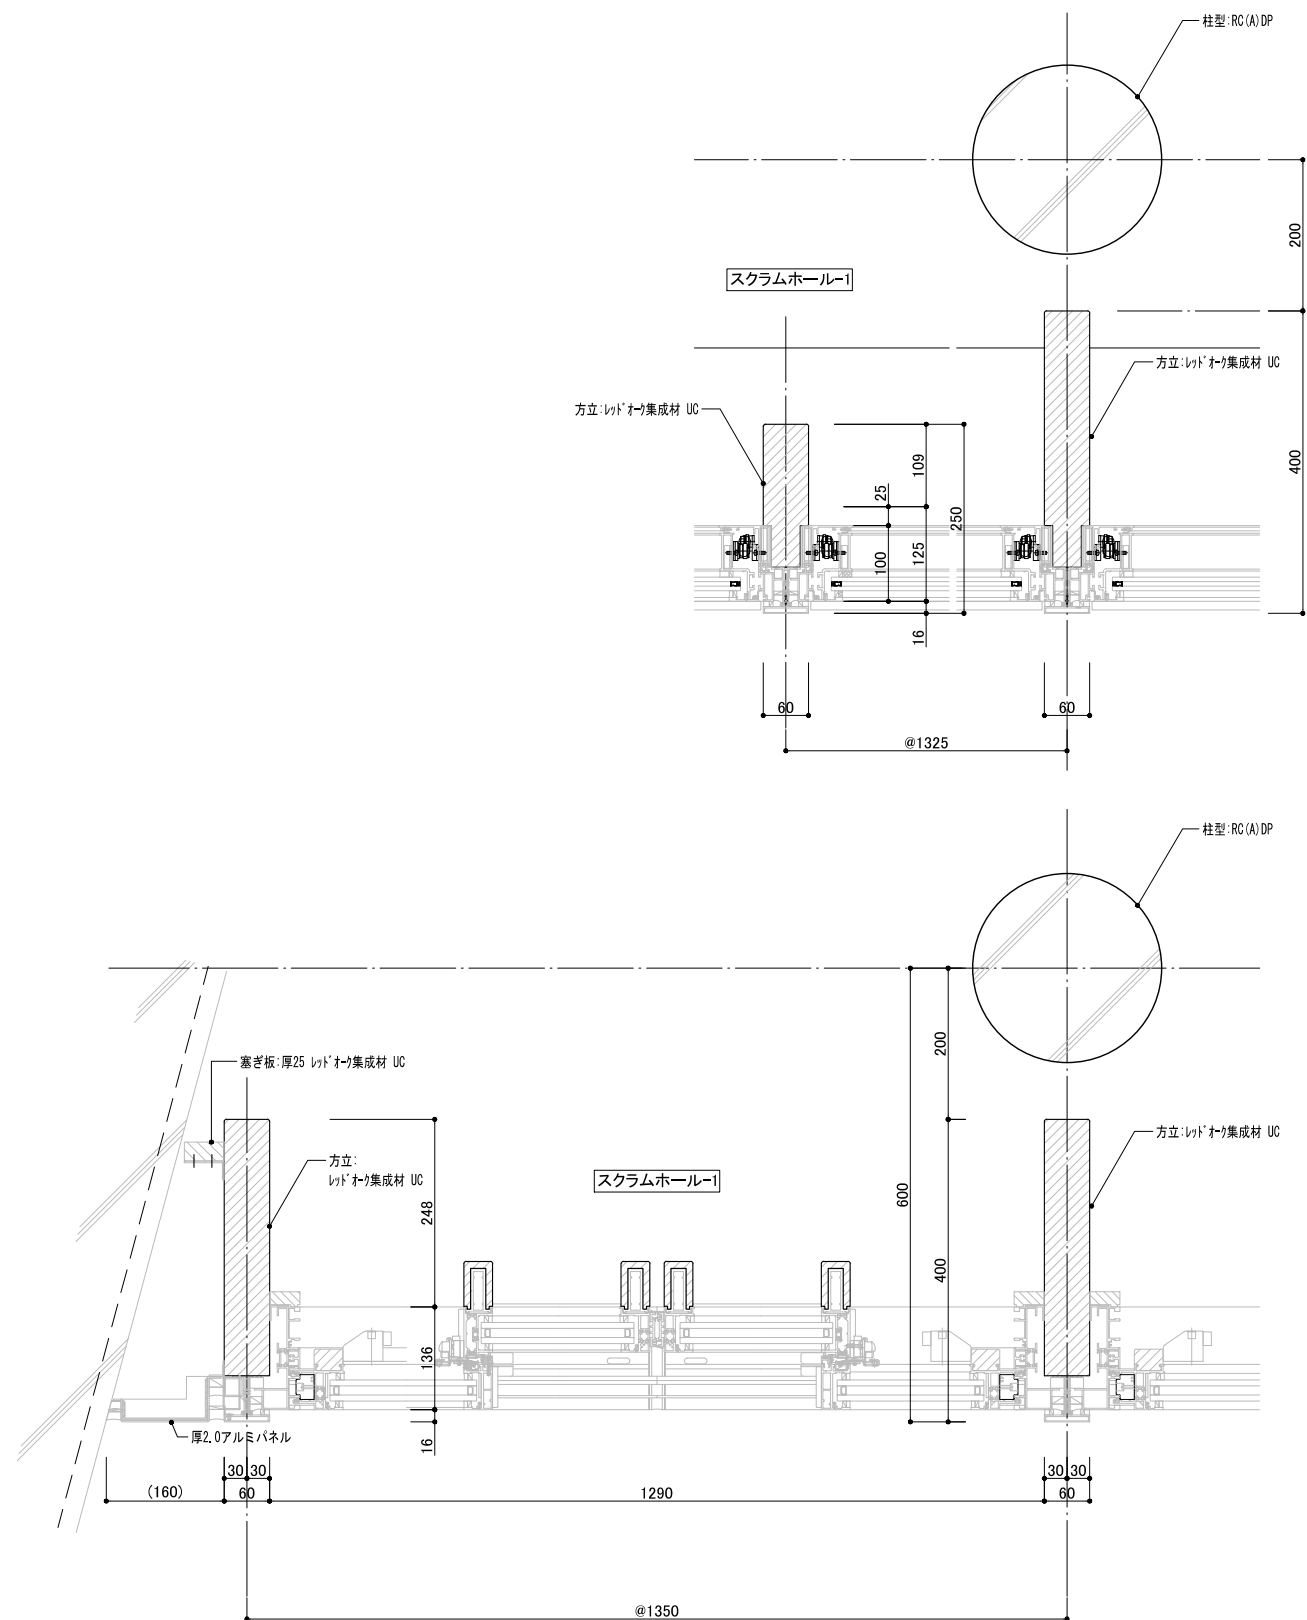

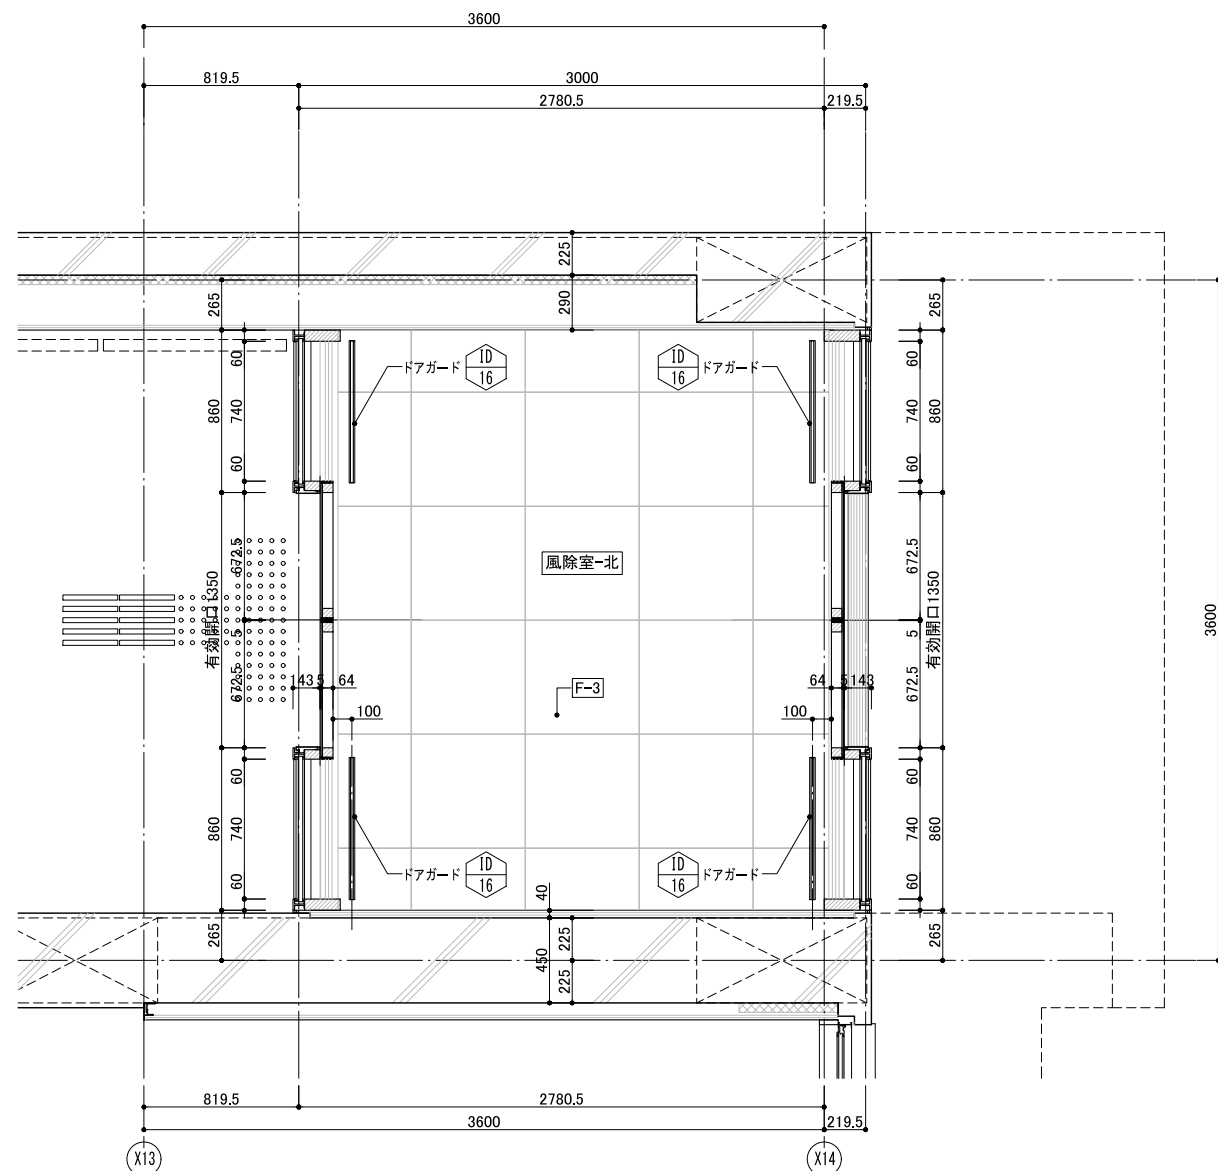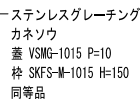


承 認		検 査		検 証		作 園
所 長	技術監理室室長	設計室室長	P L	担当者	作園担当者	


業務No. 23-04 設計年月 2024.10	
工事名称 (仮称)第2中央生涯活動センター—建築工事	
図面名称 建具詳細図（6）	縮尺 A1=1:5 A3=1:10

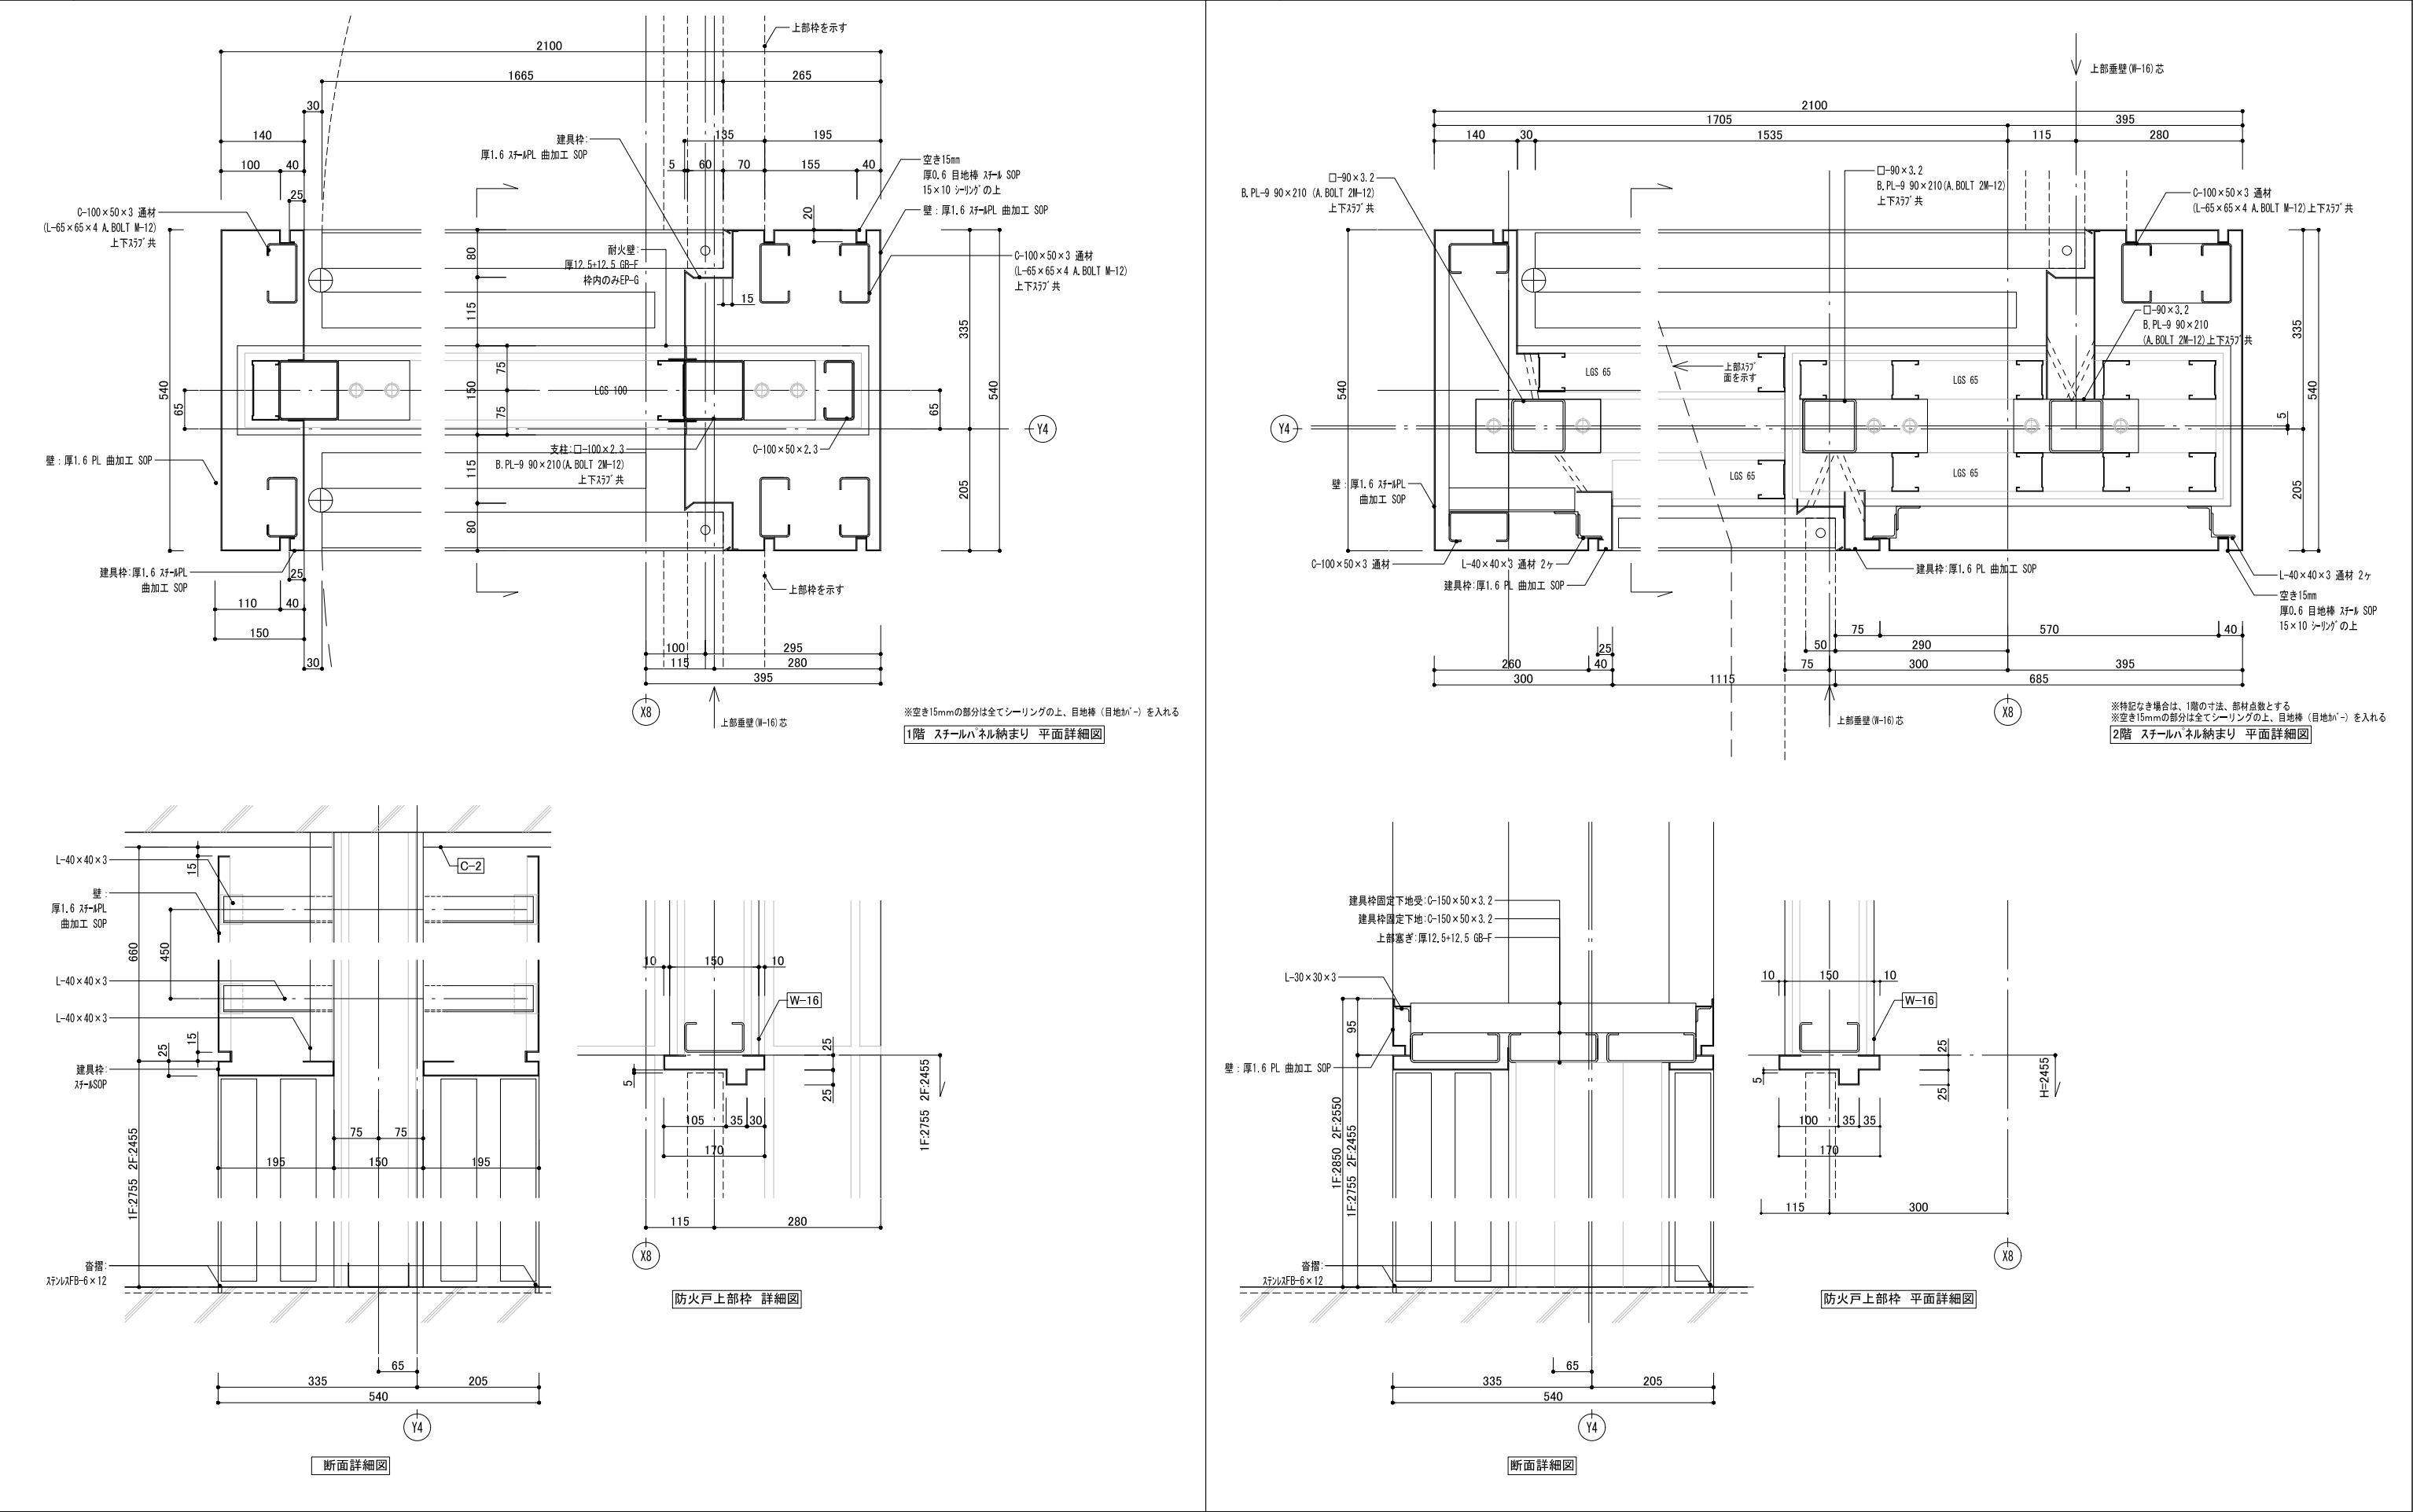


番号	名称	基礎寸法	設備架台寸法(幅)	数量
①	受変電設備基礎	5700×900×H600	－	2箇所
③	TVアンテナ基礎	700×700×H600	－	2箇所
④	動力盤基礎	1600×400×H600	－	2箇所
⑤	空調室外機基礎	450×300×H600	300	21箇所
⑥	空調室外機基礎	900×300×H600	750	13箇所

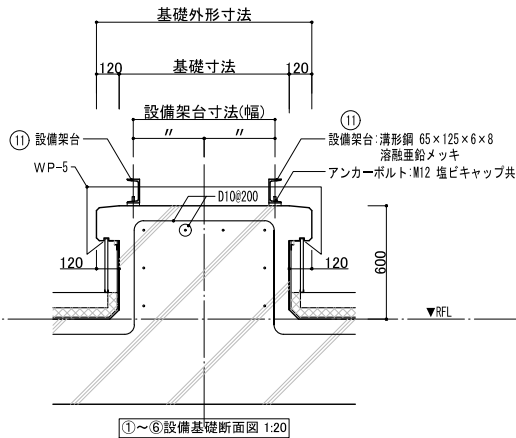



番号	名称	基礎寸法	数量
②	自家発電設備基礎	1730×600×H600	2箇所

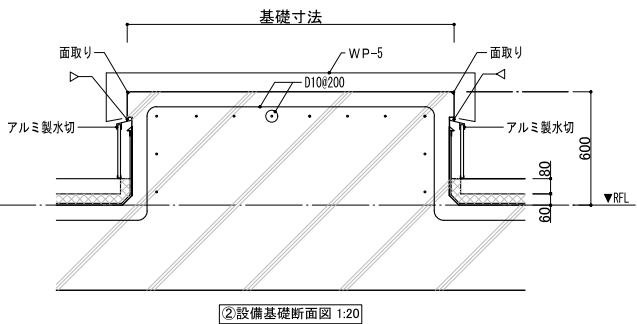

番号	名称	基礎寸法	数量
⑦	消火用充水槽基礎	400×400×H340	4箇所
⑧	踏台基礎	600×300×H400	2箇所

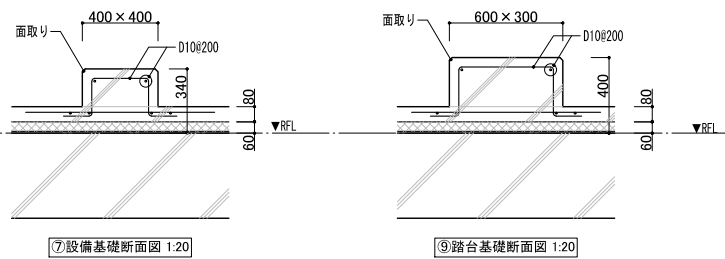

番号	名称・仕様	数量
⑩	太陽光発電設備基礎	60箇所
	鋼製基礎 タシマソーラーベースW70同等品	

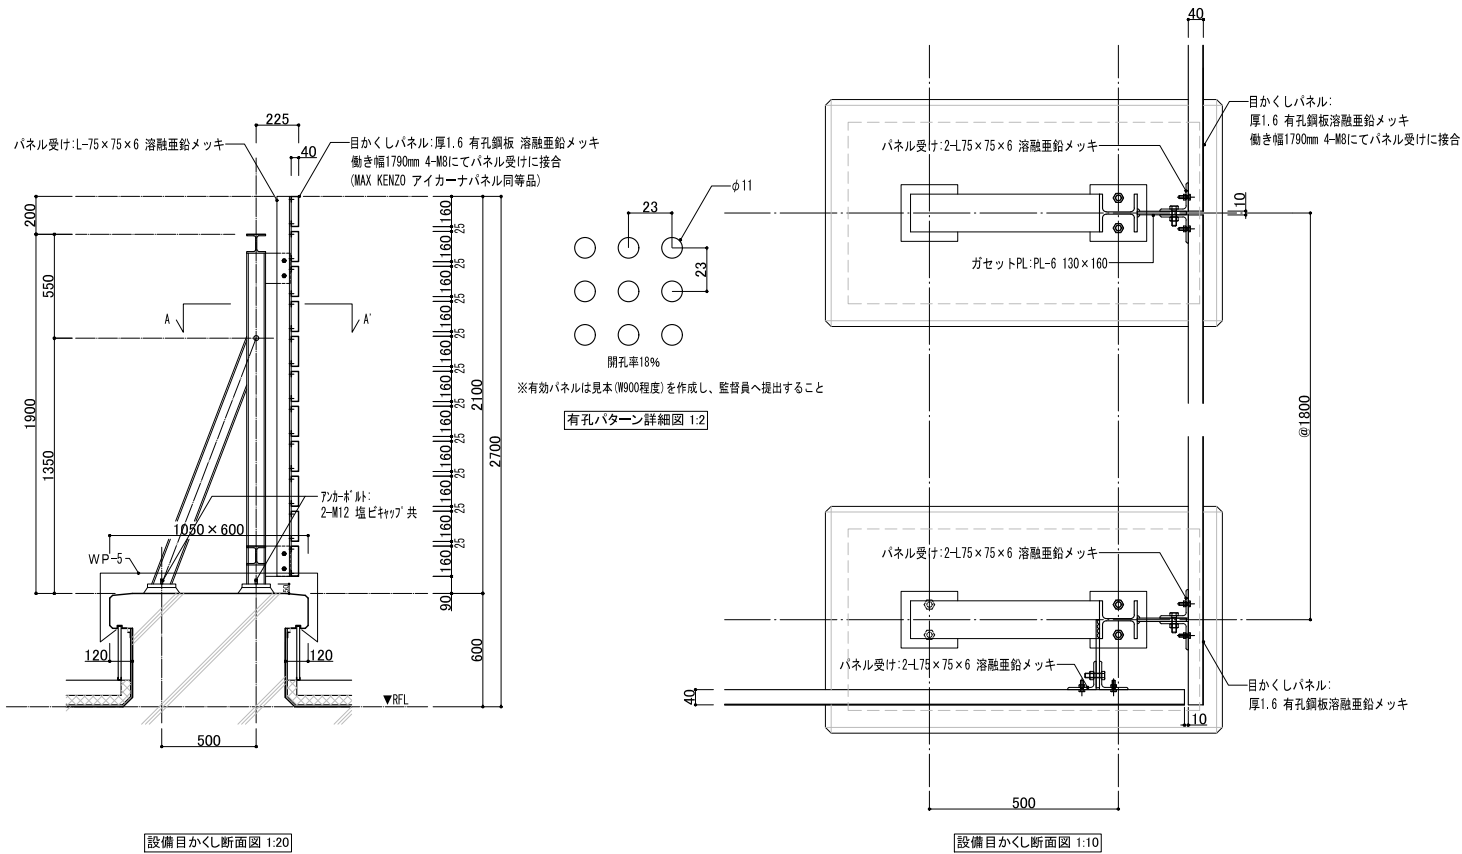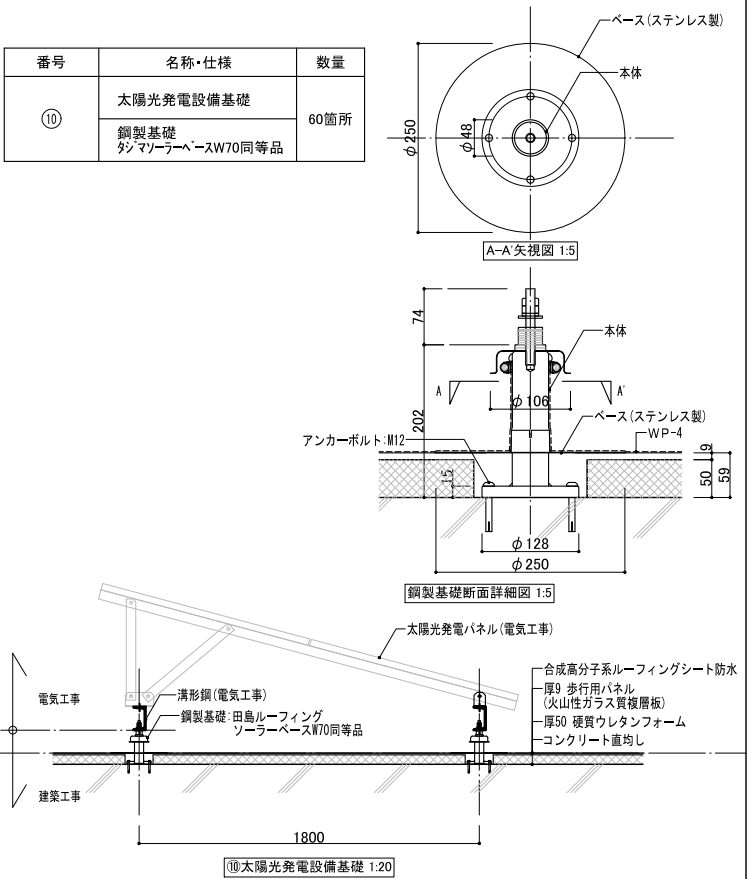

名称	内法寸法	数量
配管取出口-1	1250×5160	1か所
配管取出口-2	1050×1650	1か所
配管取出口-3	1050×1050	4か所

※内法高さ1400以下とすること

