



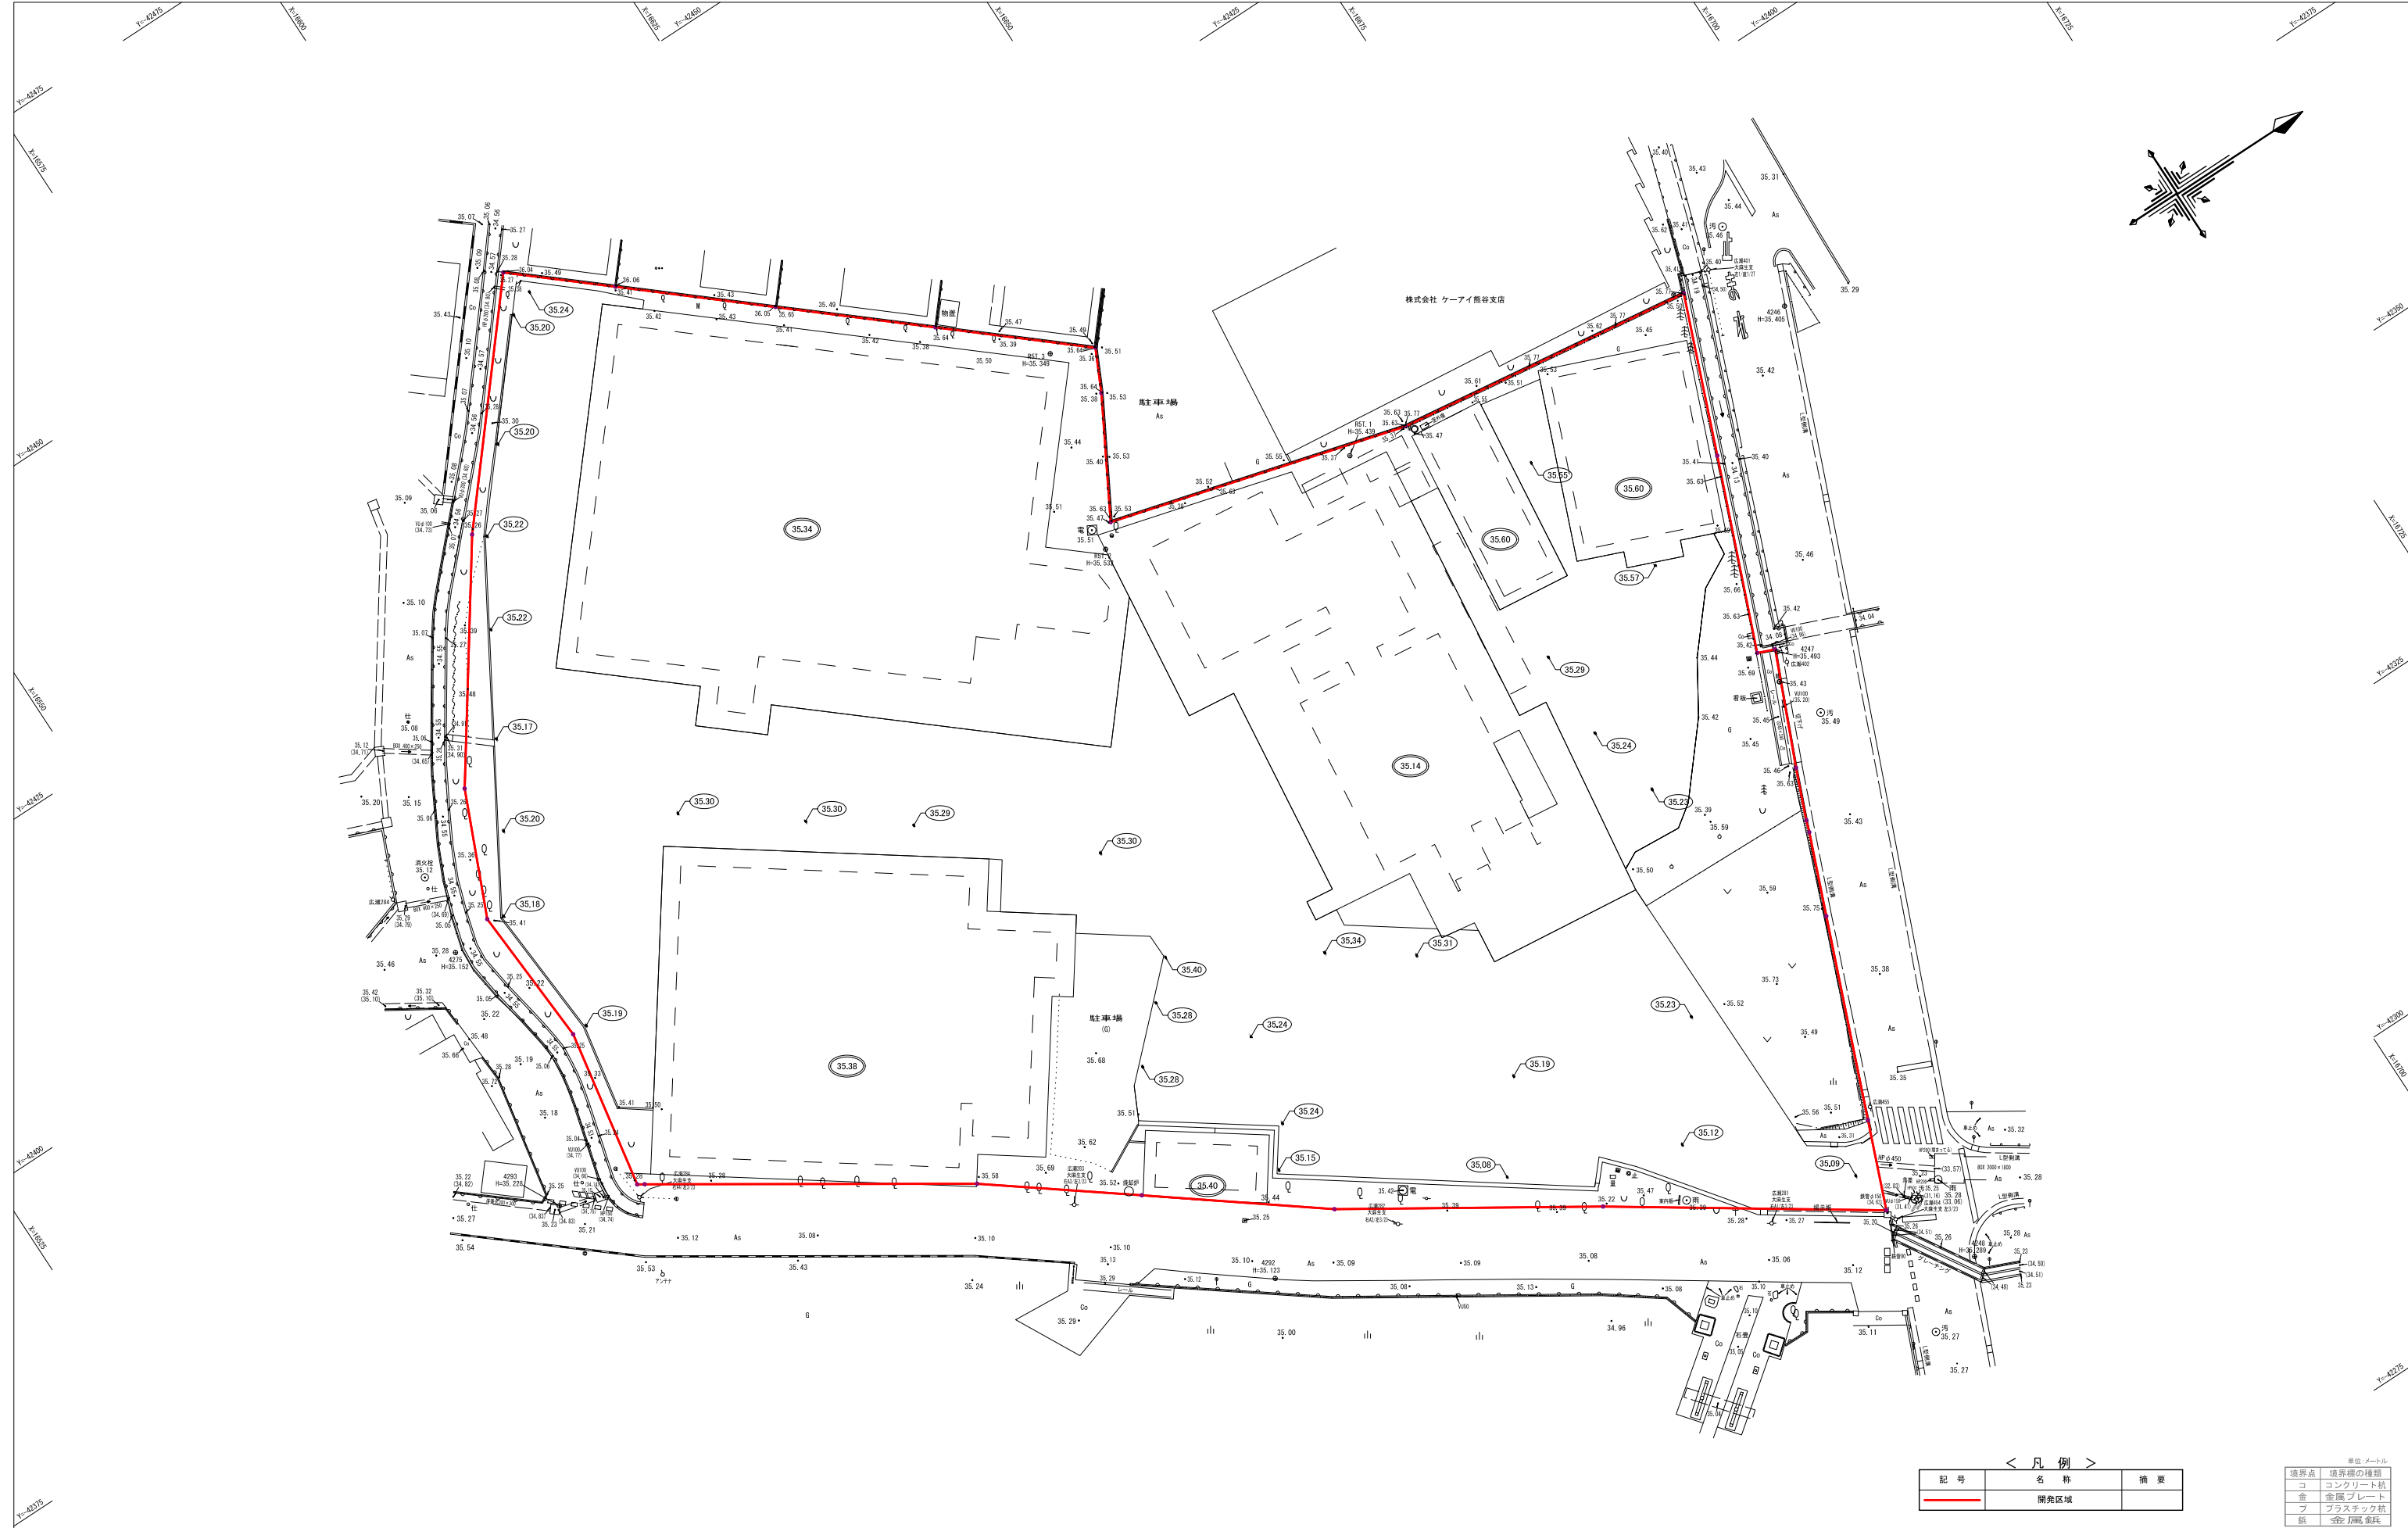

作図履歴			検図履歴		
日付	作図者	概要	日付	検図者	概要
240801	開発計画研究所・渡辺	作図	240830	技術監理室・石井	精算前検図

承認		検図		検証		作図
所長	技術監理室室長	設計室室長	P.L.	担当者	作図担当者	

業務No. 23-04 設計年月 2024.10		図番 LA-01
工事名称 (仮称)第2中央生涯活動センター建築工事		
図面名称 現況平面図	縮尺 A1=1:250 A3=1:500	

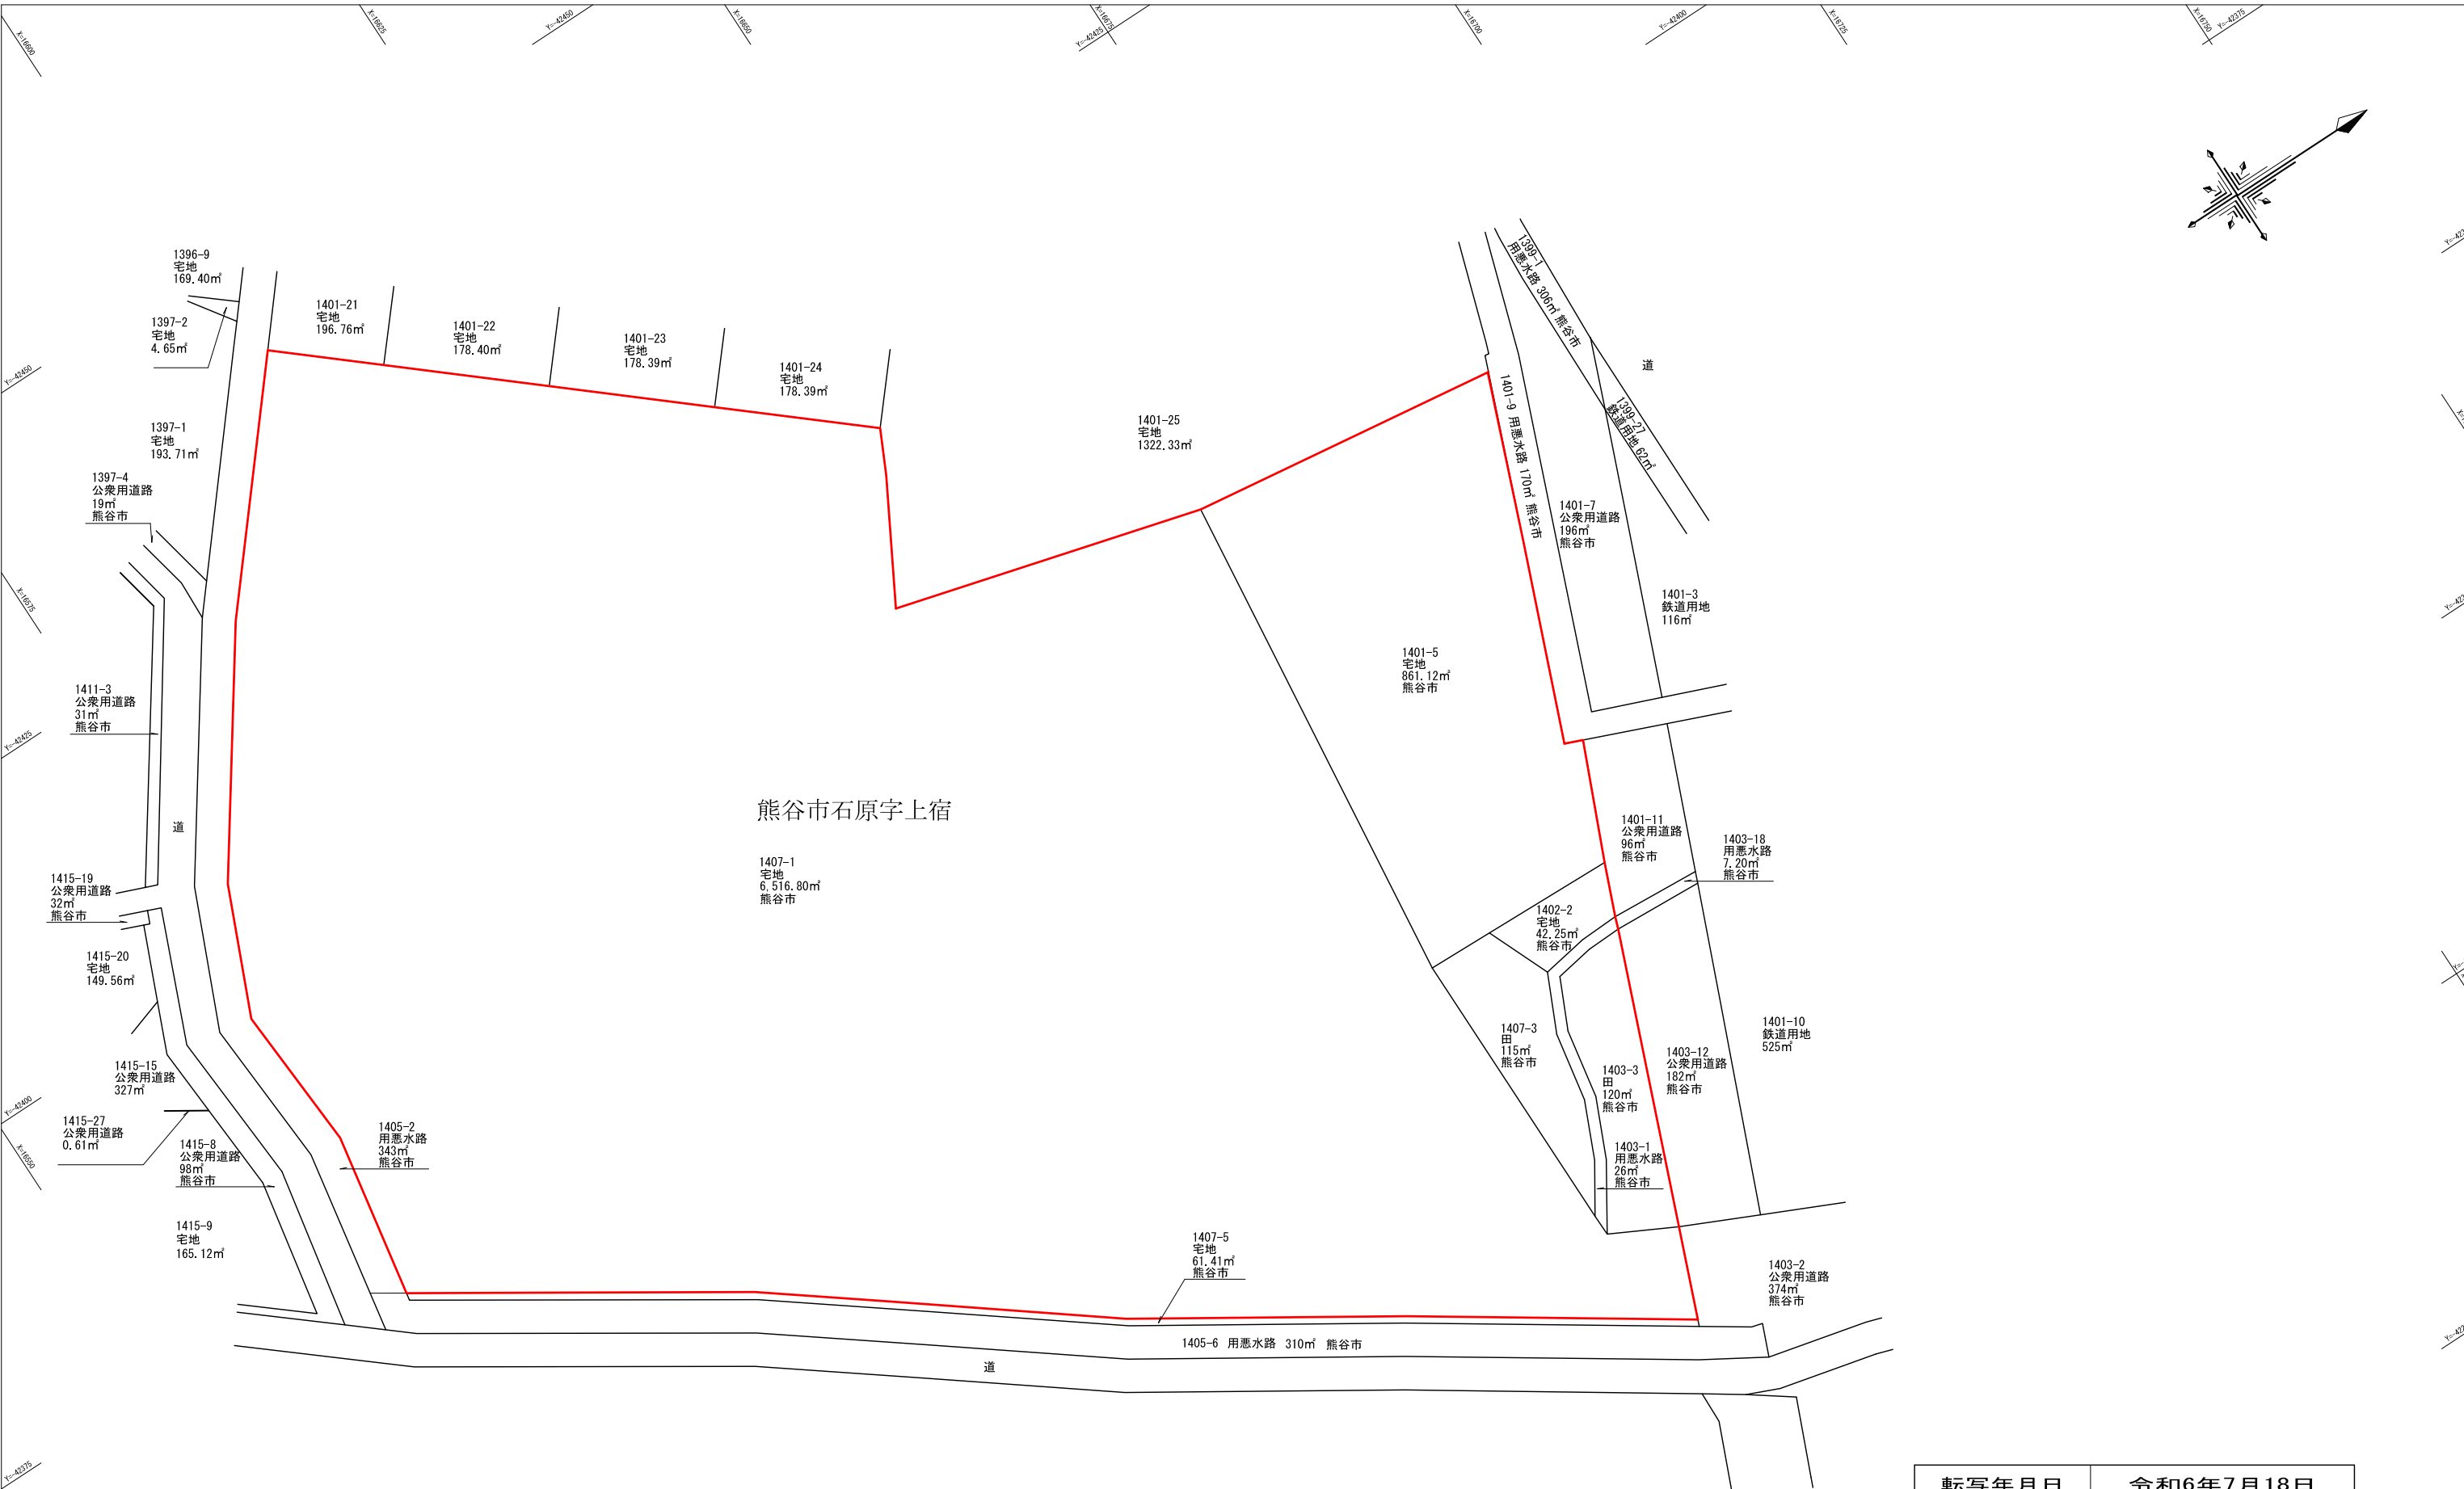


熊谷市石原字上宿

< 凡 例 >

記 号	名 称	摘 要
—	開発行為に係る事業区域	

転写年月日	令和6年7月18日
転写場所	さいたま地方法務局熊谷支局
転写者	測量士 渡辺 紀之

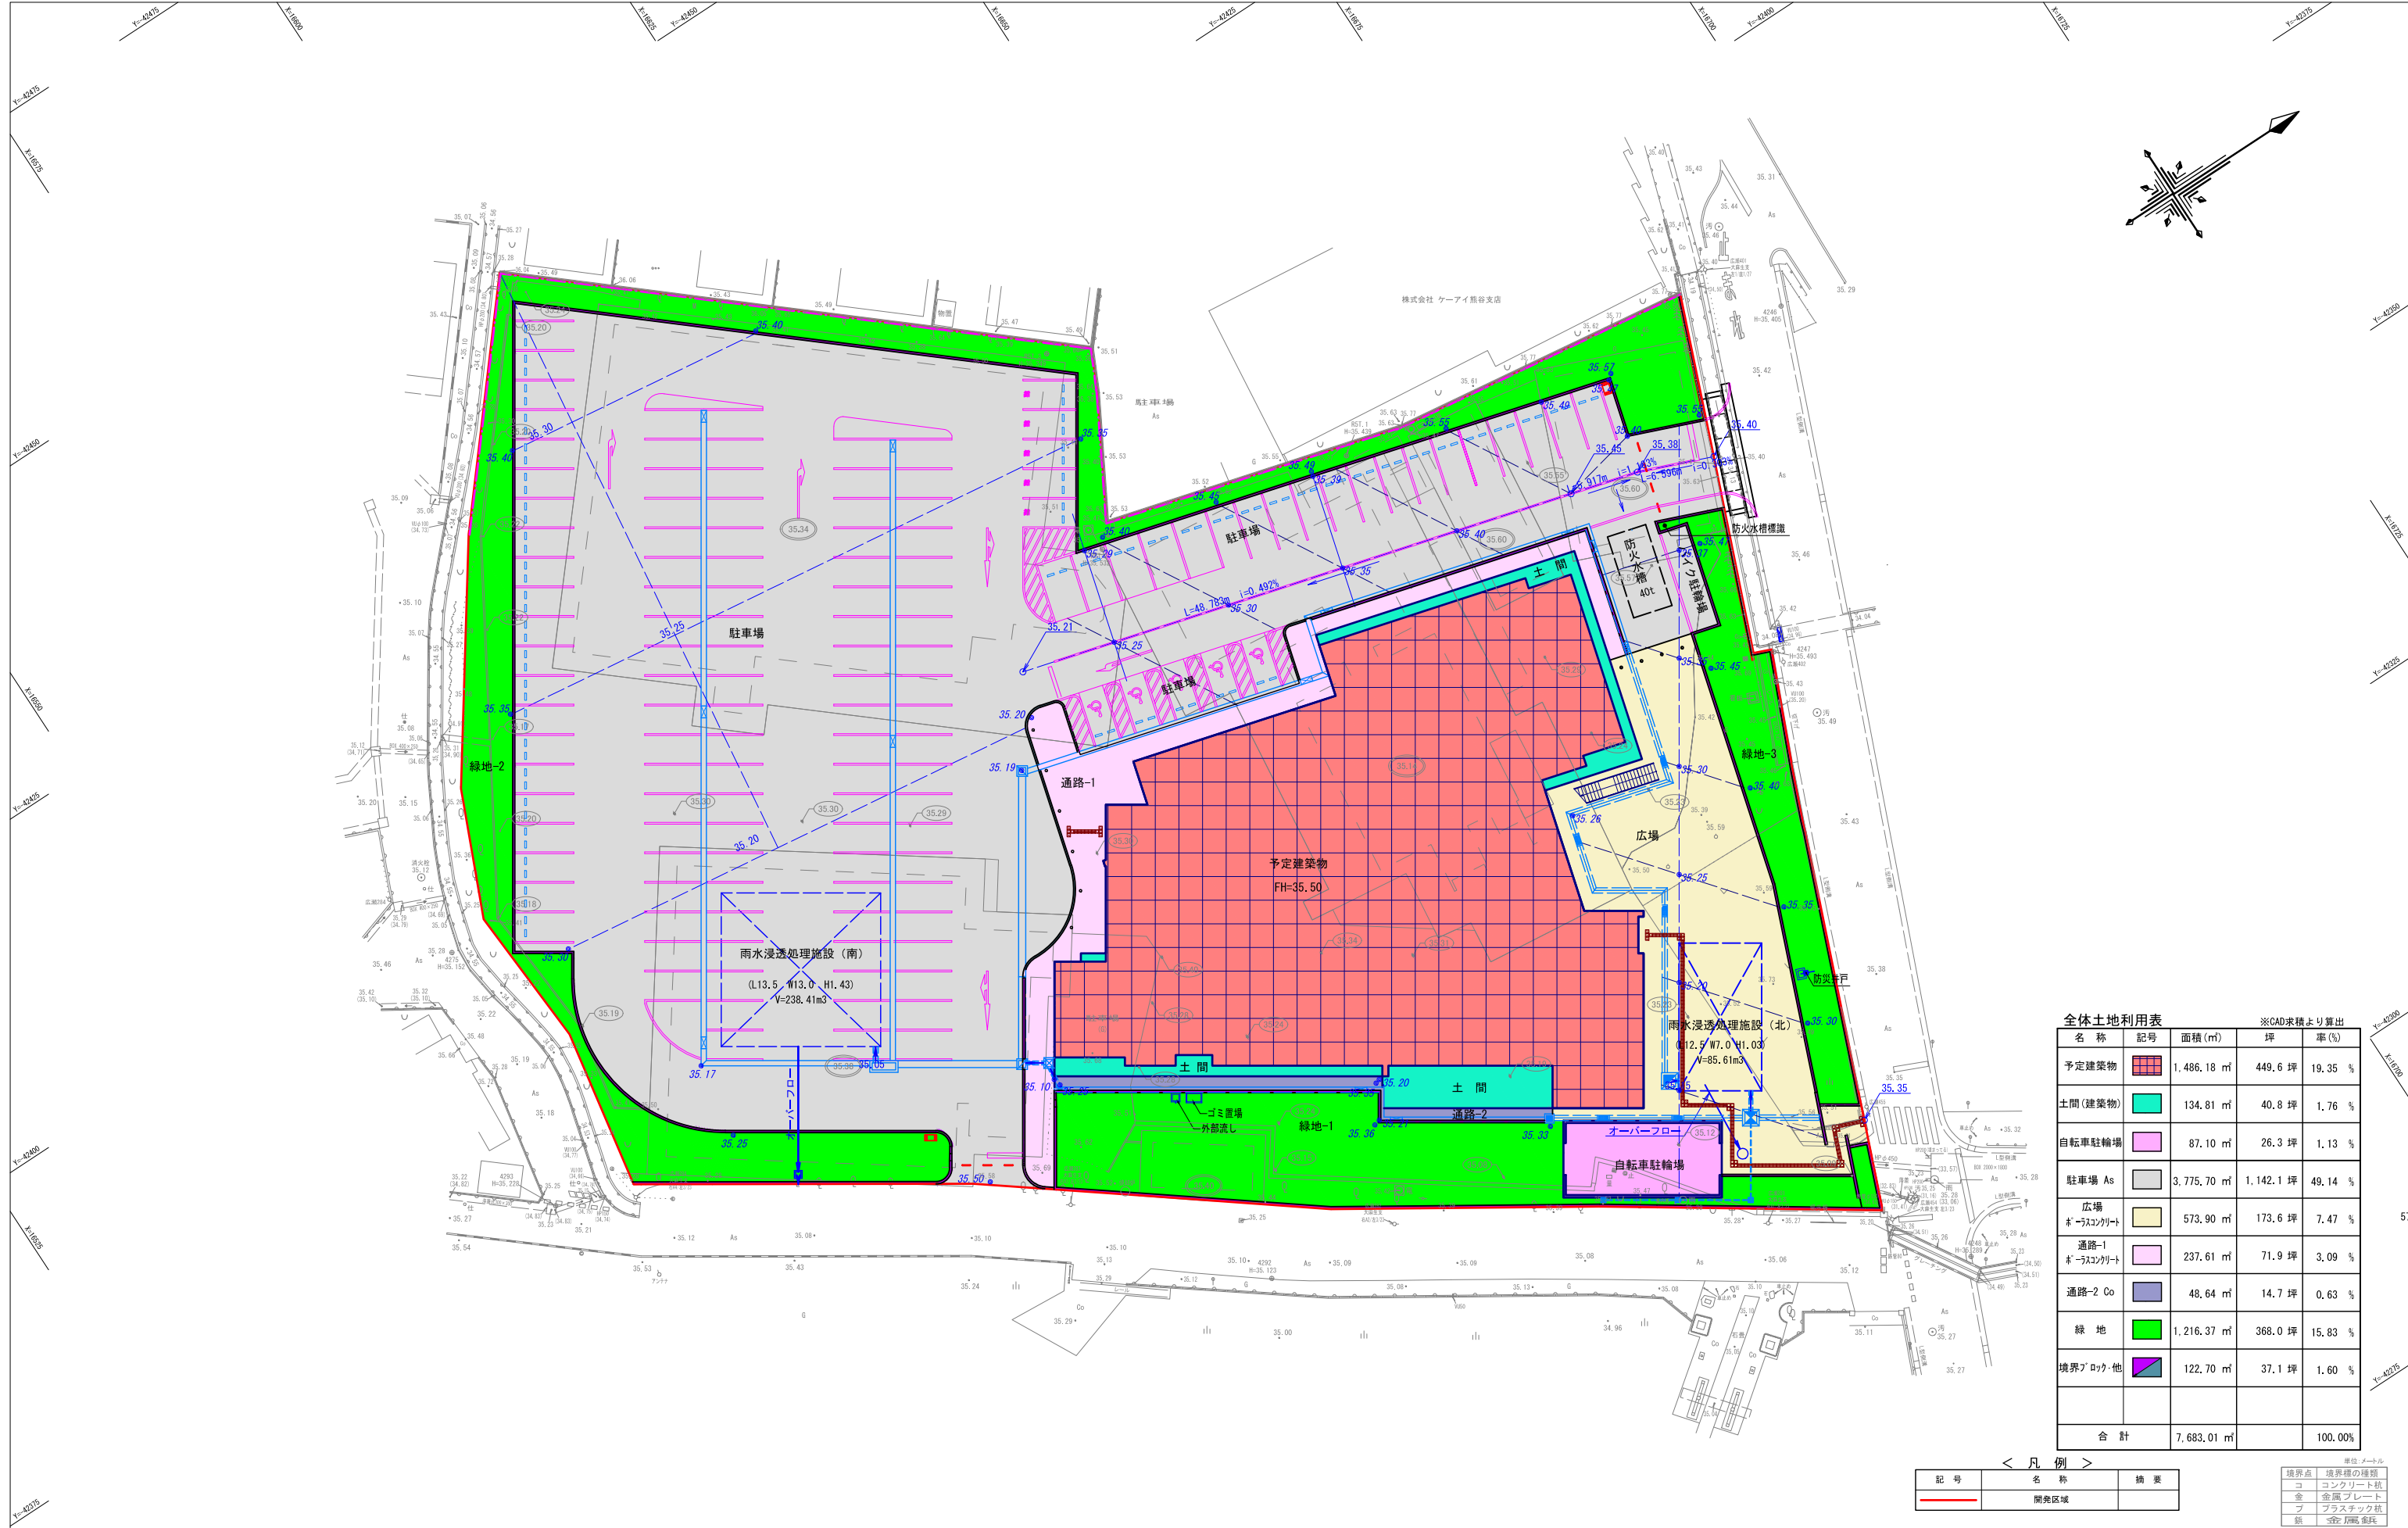

全体土地利用表				※CAD求精より算出
名 称	記号	面積(㎡)	坪	率(%)
予定建築物		1,486.18 ㎡	449.6 坪	19.35 %
土間(建築物)		134.81 ㎡	40.8 坪	1.76 %
自転車駐輪場		87.10 ㎡	26.3 坪	1.13 %
駐車場 As		3,775.70 ㎡	1,142.1 坪	49.14 %
広場		573.90 ㎡	173.6 坪	7.47 %
通路-1		237.61 ㎡	71.9 坪	3.09 %
通路-2 Co		48.64 ㎡	14.7 坪	0.63 %
緑 地		1,216.37 ㎡	368.0 坪	15.83 %
境界ﾌﾞﾛｯｸ・他		122.70 ㎡	37.1 坪	1.60 %
合 計		7,683.01 ㎡		100.00%

< 凡 例 >		
記 号	名 称	摘 要
	開発区域	

単位:メートル	
境界点	境界線の種類
コ	コンクリート舗
金	金属プレート舗
ブ	プラスチック舗
緑	緑地舗装

世界測地系(測地成果2000)

株式会社 三上建築事務所

一級建築士事務所(茨城県)知事 登録第A0100号(0504) 茨城県水戸市大町三丁目4番36号

一級建築士登録 234778号
益 子 一 彦
当該図書の設計者 一級建築士登録 215013 号
小 沼 悟


第18版 2023.04改訂

作図履歴	検図履歴
日付 作図者 概要	日付 検図者 概要
240801 開発計画研究所・渡辺 作図	240830 技術監理室・石井 積算前検図

承認	検 図	検 証	作 図
所 長	技術監理室室長	P L	担当室長

業務No. 23-04 設計年月 2024.10	国 香
工事名称 (仮称)第2中央生涯活動センター建築工事	
図面名称 土地利用計画平面図	縮尺 A1=1:250 A3=1:500

LA-03

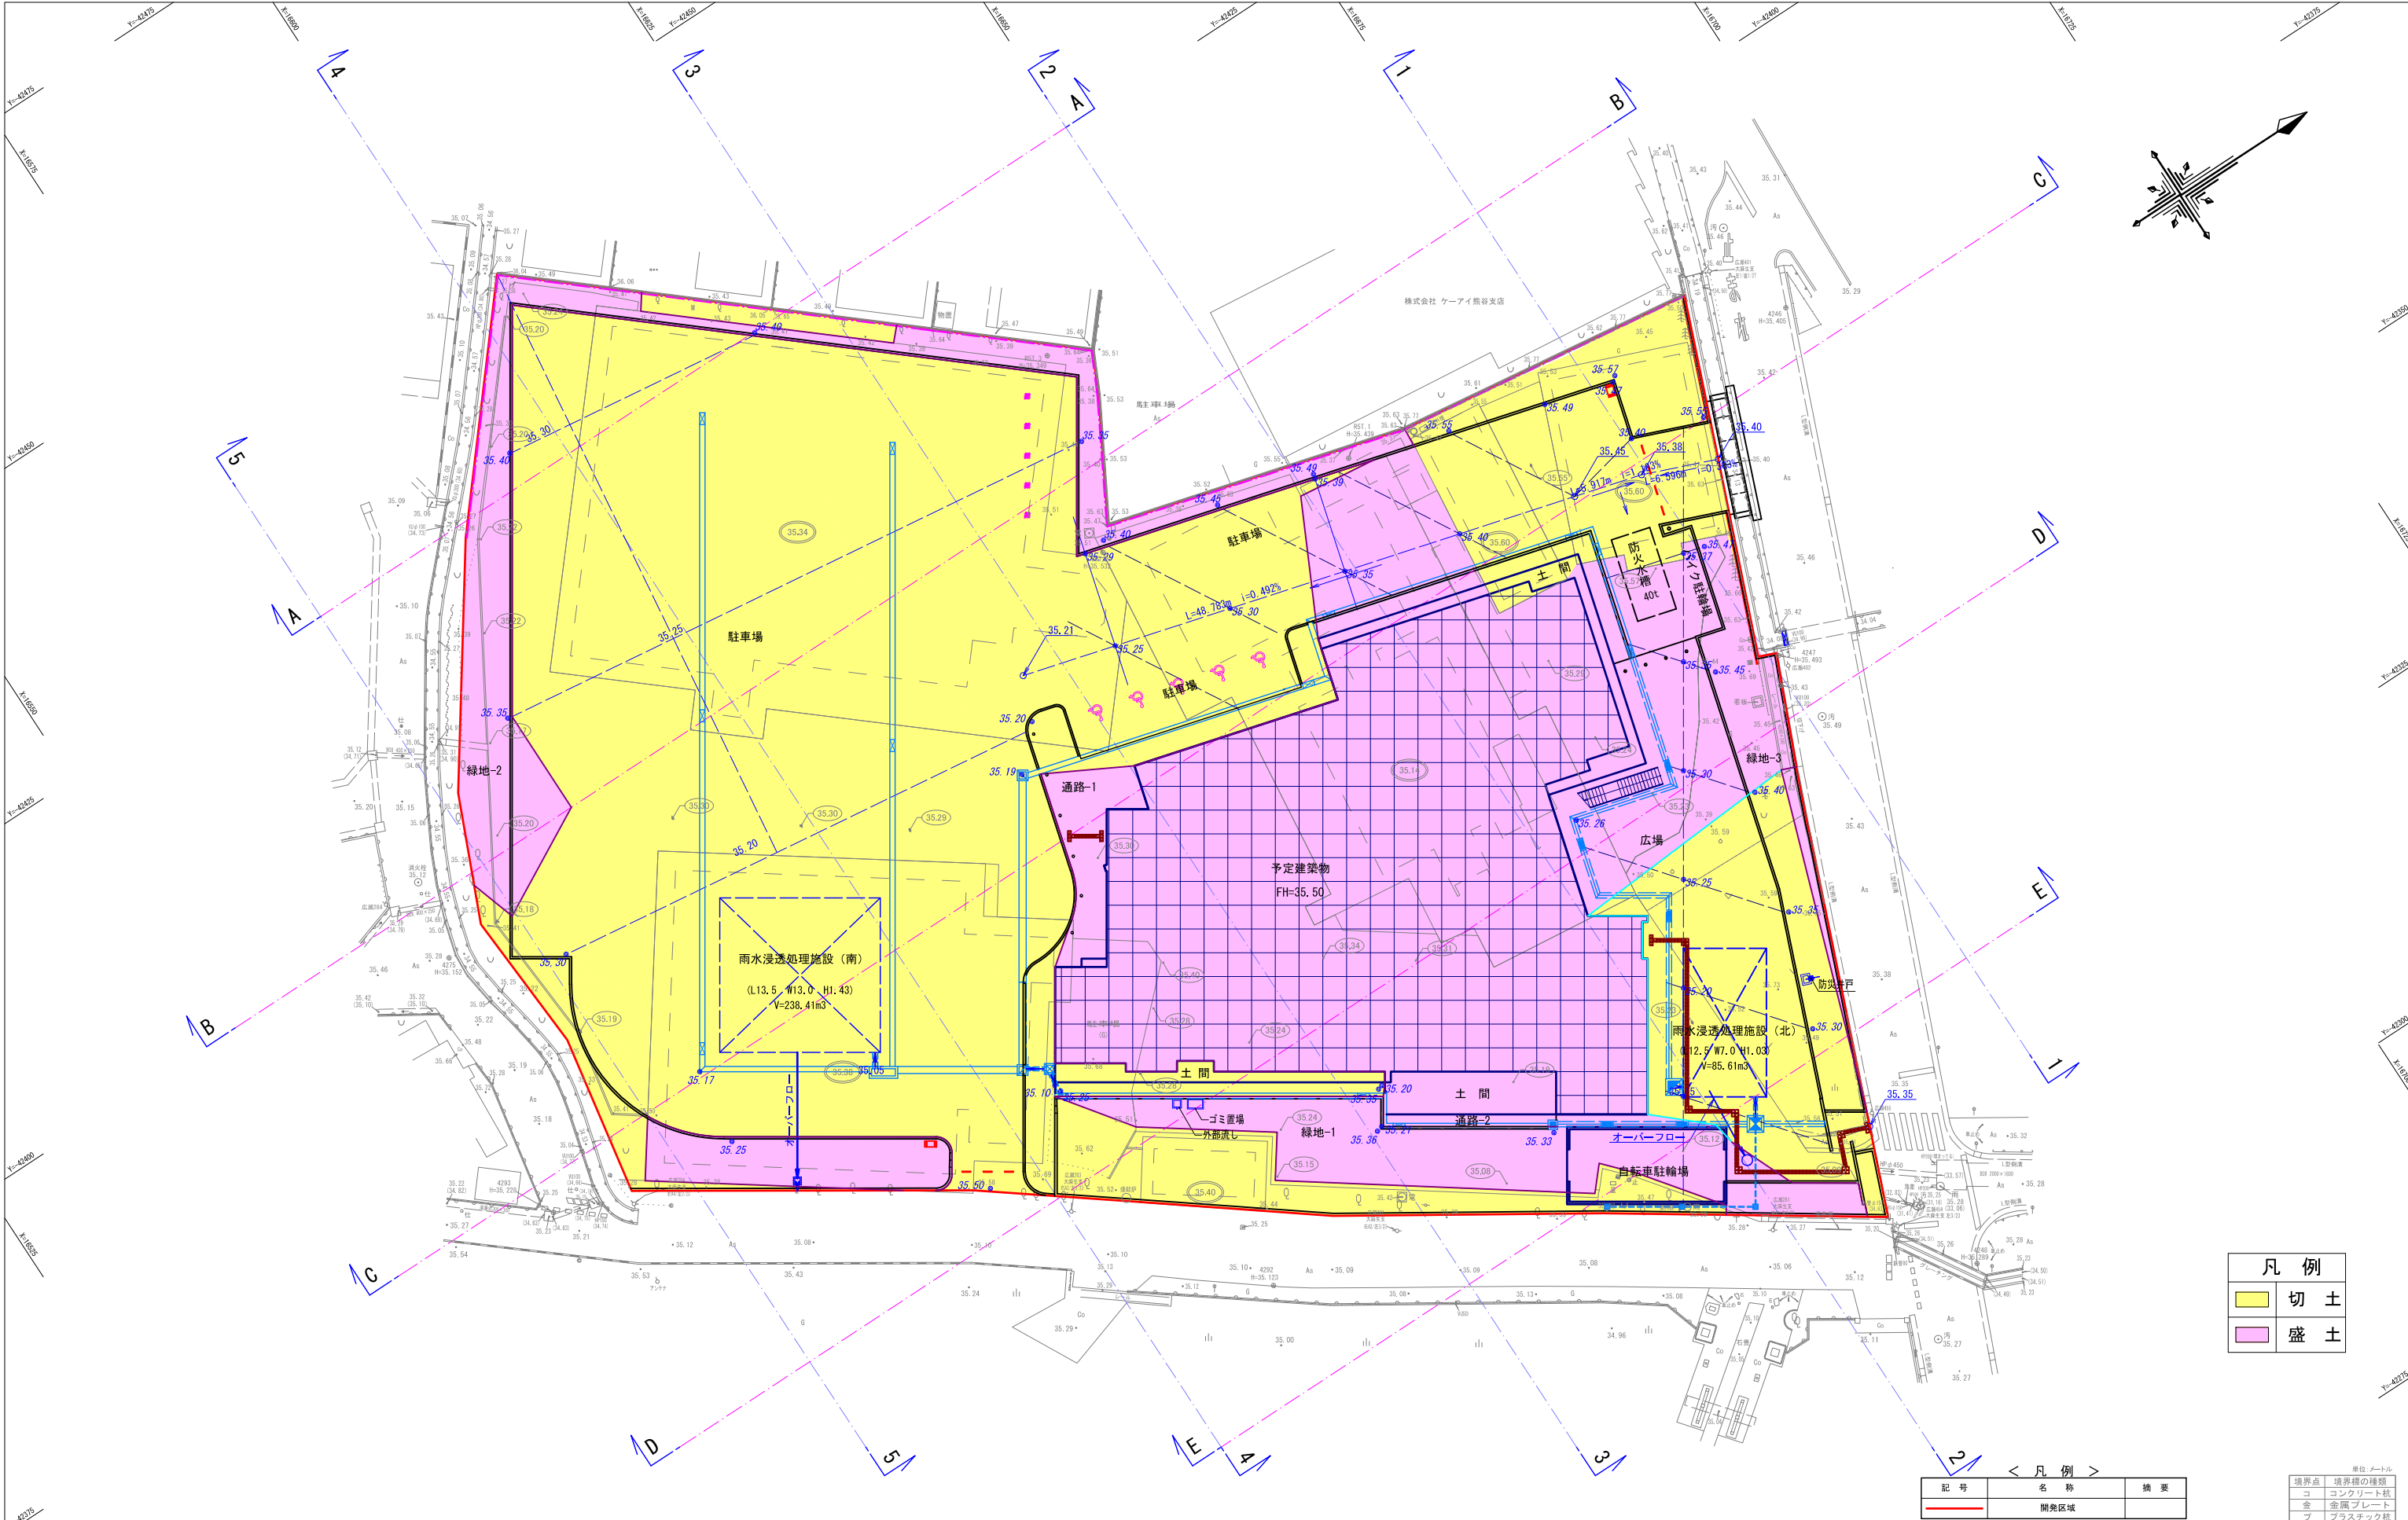

凡 例	
	切 土
	盛 土

< 凡 例 >		
記 号	名 称	摘 要
	開発区域	

境界点	
コ	コンクリート杭
金	金属プレート杭
ブ	プラスチック杭
鉄	鋼管杭

世界測地系 (測地成果2000)

株式会社 三上建築事務所

一級建築士事務所(茨城県)知事 登録第40100号(0501) 茨城県水戸市大町三丁目4番36号

一級建築士登録 234778号
益 子 一 彦
当該図書の設計者 一級建築士登録 215013 号
小 沼 悟

第 1 8 版 2 0 2 3 . 0 4 改訂






作図履歴	
日付	作図者
240801	開発計画研究所・渡辺
	作図

検図履歴	
日付	検図者
240830	技術監理室・石井
	積算前検図

承認		検 図		検 証		作 図	
所 長	技術監理室室長	設計室室長	P L	担当者	作図担当者		

業務No. 23-04 設計年月 2024.10		図 番
工事名称 (仮称)第2中央生涯活動センター建築工事		
図面名称 造成計画平面図	縮尺 A1=1:250 A3=1:500	

LA-04

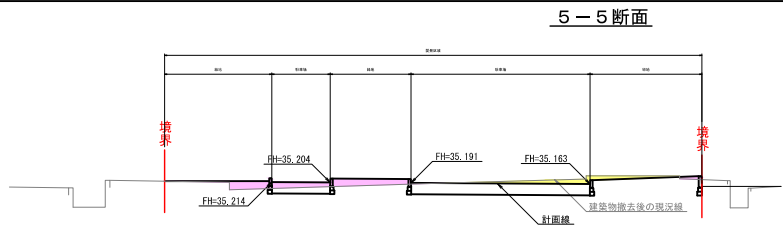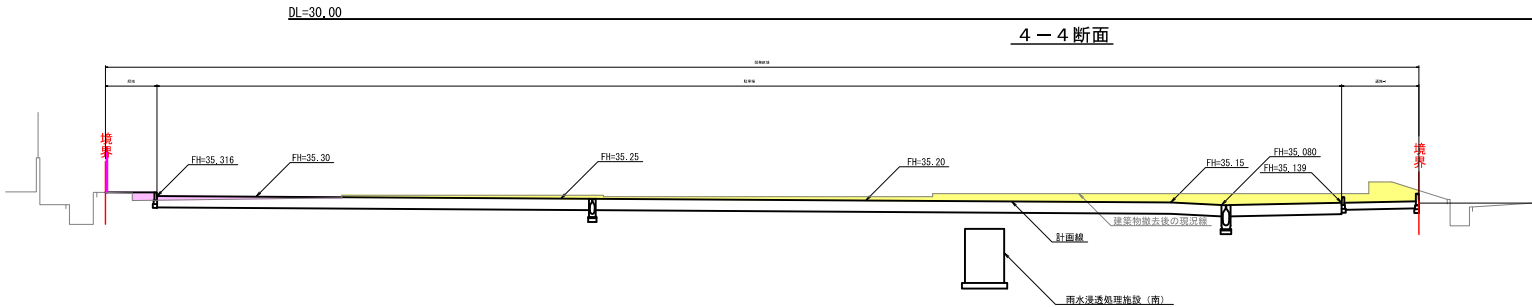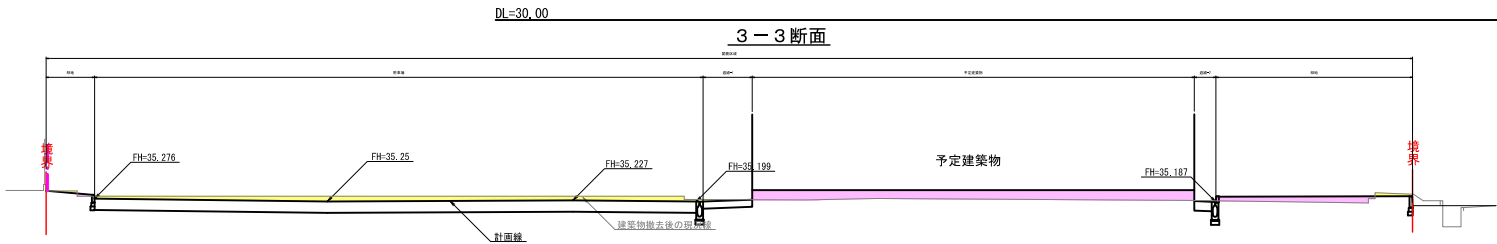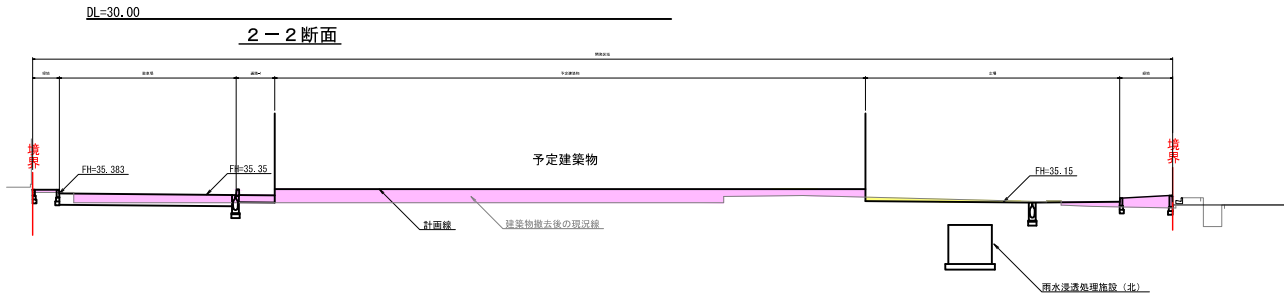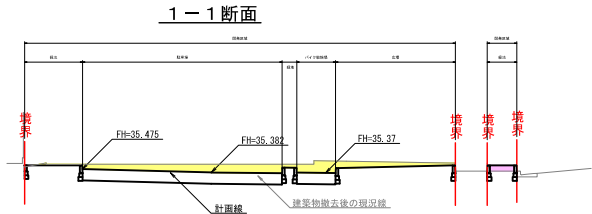


凡 例


名 称	名 称	備 考
切 土		
盛 土		

作図履歴		校閲履歴	
日付	作図者	日付	校閲者
240801	開発計画研究所・渡辺	240830	技術監理室・石井
	作図		積算前校閲

承認		検 閲		検 証		作 図	
所 長	技術監理室室長	設計室室長	P L	担当者		作図担当者	

業務No. 23-04 設計年月 2024.10	図 番
工事名称 (仮称)第2中央生涯活動センター建築工事	LA-05
図面名称 造成計画断面図-1	
縮尺 A1 V=1:100 H=1:250 A3 V=1:200 H=1:500	

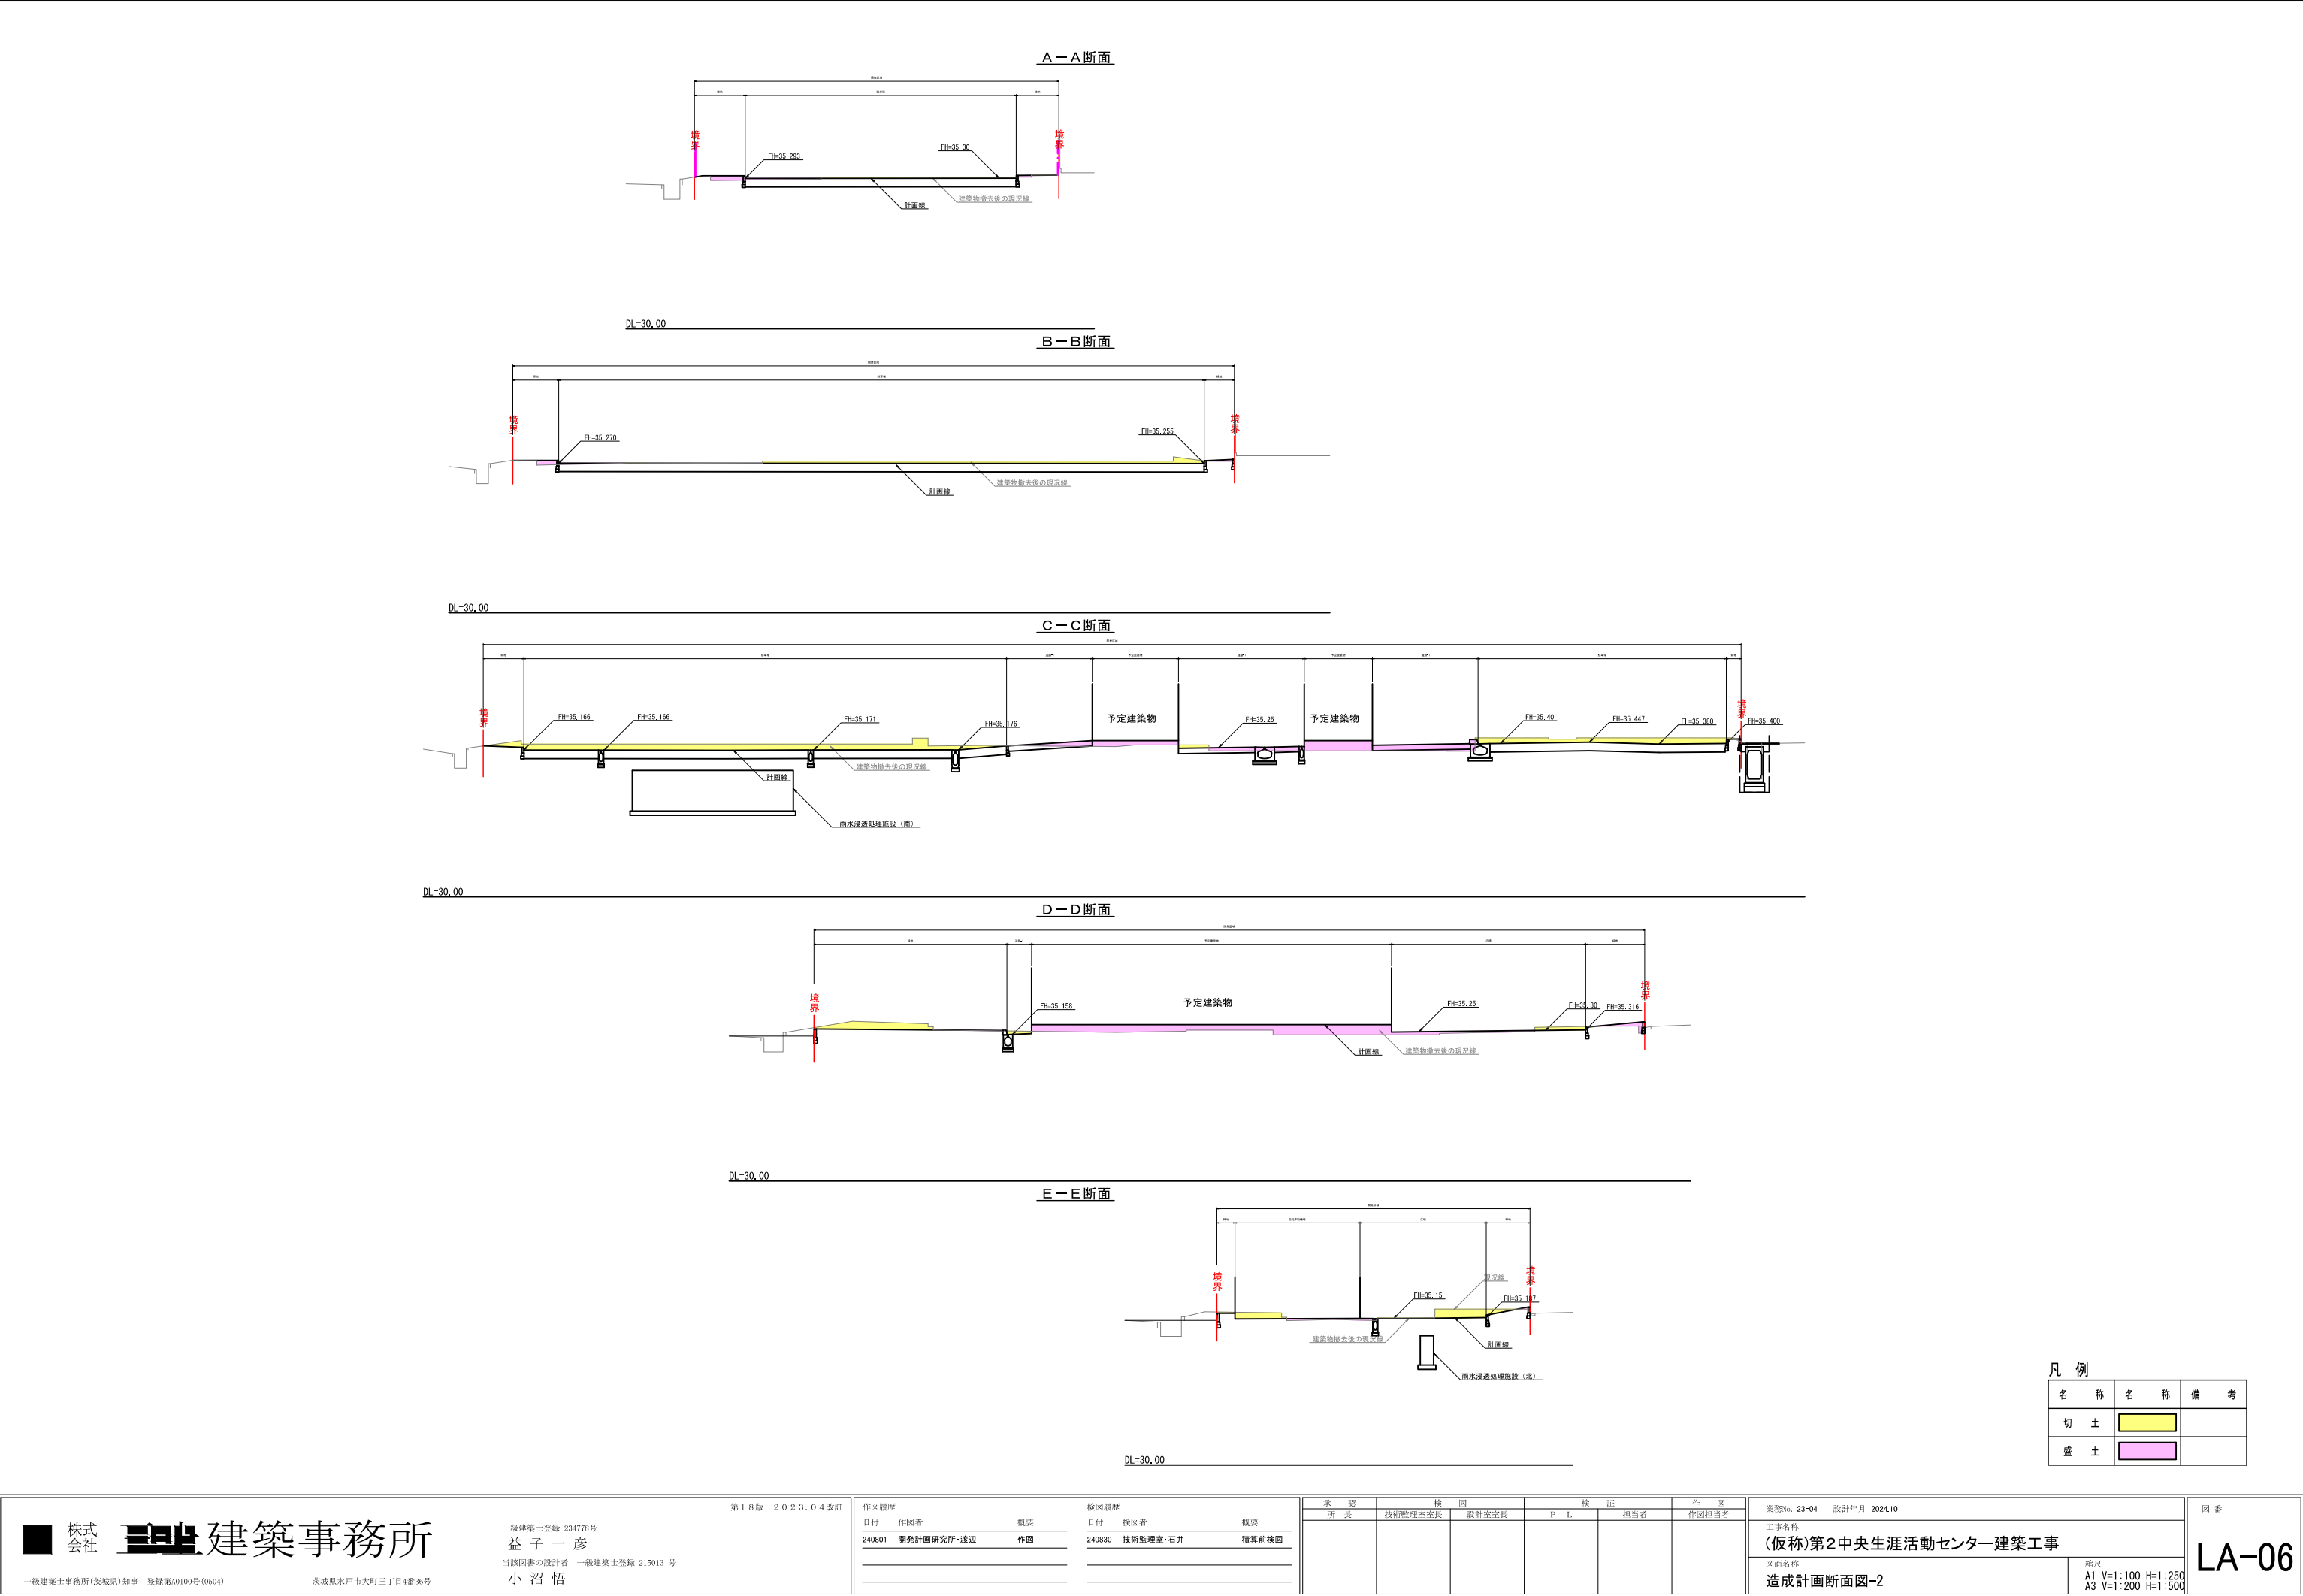

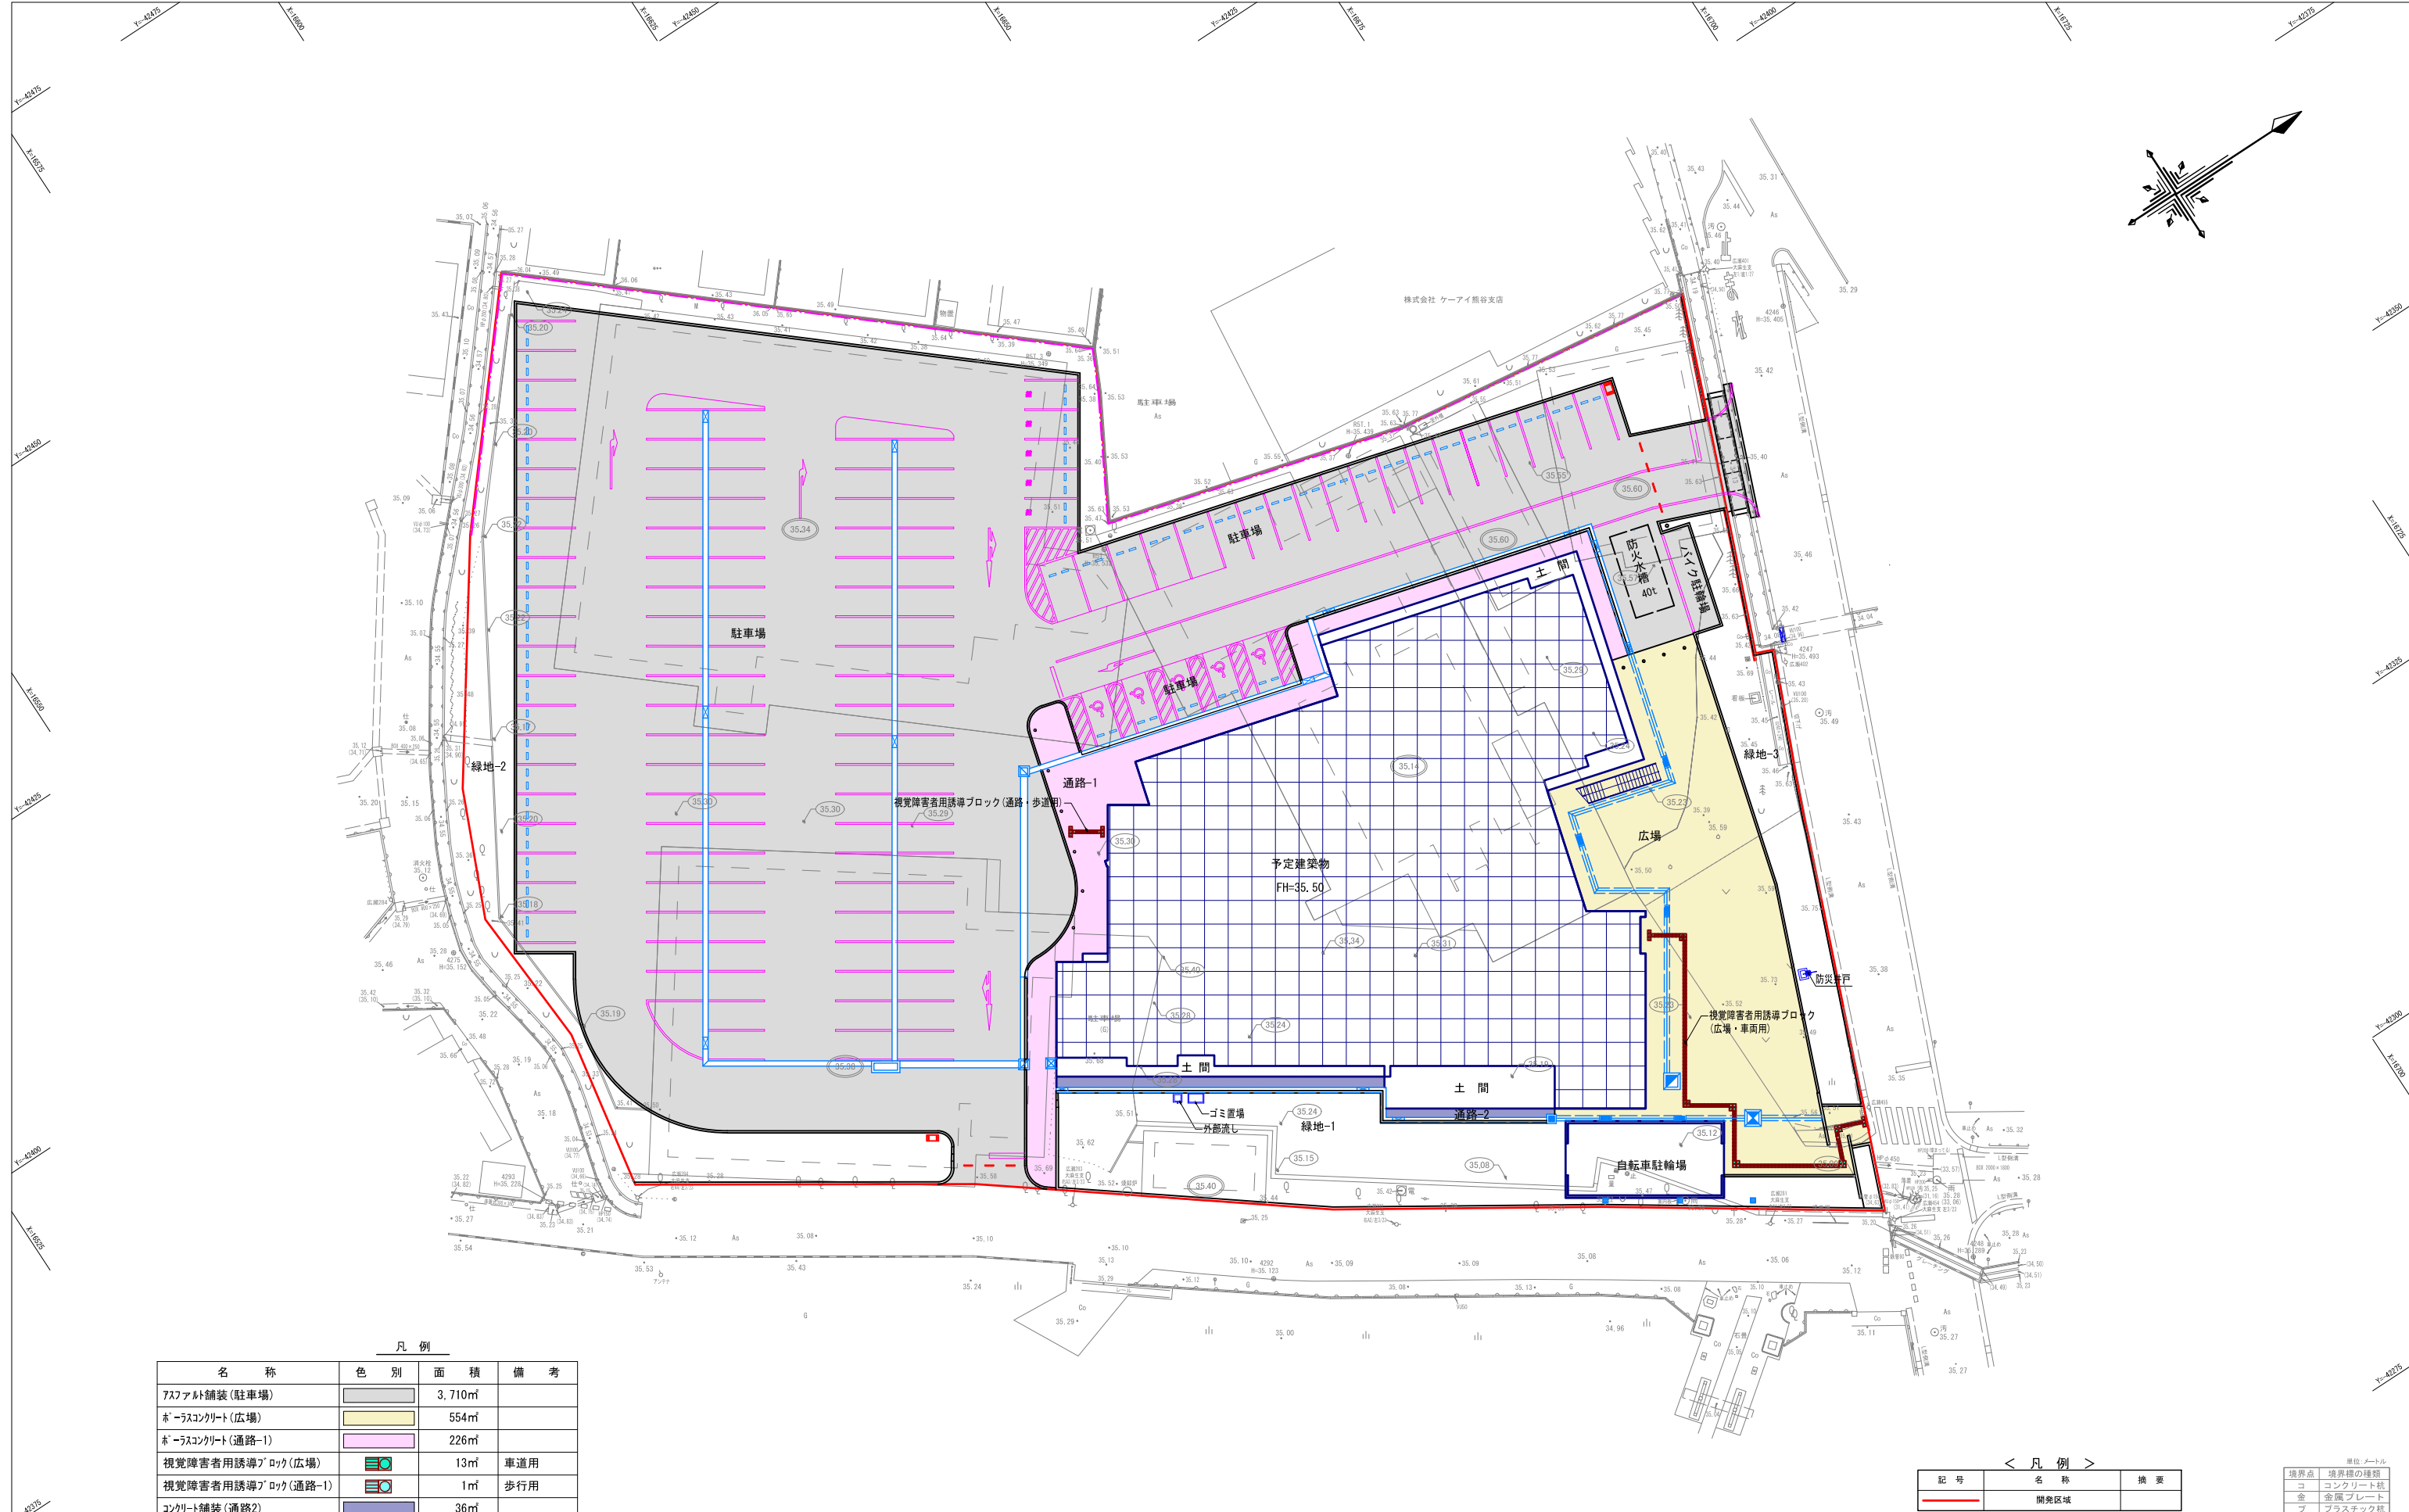

凡 例			
名 称	色 別	面 積	備 考
アスファルト舗装(駐車場)		3,710㎡	
ホースコンクリート(広場)		554㎡	
ホースコンクリート(通路-1)		226㎡	
視覚障害者用誘導ブロック(広場)		13㎡	車道用
視覚障害者用誘導ブロック(通路-1)		1㎡	歩行用
コンクリート舗装(通路2)		36㎡	

< 凡 例 >		
記 号	名 称	摘 要
	開発区域	

単位:メートル	
境界点	境界線の種類
コ	コンクリート杭
金	金属プレート
ブ	プラスチック杭
鉄	鋼管杭/鋼管杭

世界測地系(測地成果2000)

株式会社 三上建築事務所

一級建築士事務所(茨城県)知事 登録第40100号(0501)

茨城県水戸市大町三丁目4番36号

一級建築士登録 234778号

益 子 一 彦

当該図書の設計者 一級建築士登録 215013 号

小 沼 悟

第1.8版 2023.04改訂

作図履歴

日付	作図者	概要
240801	開発計画研究所・渡辺	作図

検図履歴

日付	検図者	概要
240830	技術監理室・石井	積算前検図

承認

所 長	技術監理室室長	設計室室長	P L	担当者	作図担当者

業務No. 23-04 設計年月 2024.10

工事名称 (仮称)第2中央生涯活動センター建築工事	
図面名称 舗装計画平面図	縮尺 A1=1:250 A3=1:500


図 番

LA-07


舗装構成図

A1=1:10
A3=1:20


アスファルト舗装
(駐車場)

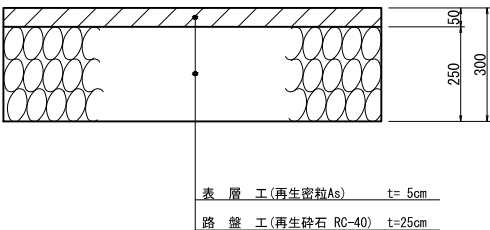

パーミコン舗装(歩道)
(通路 1)

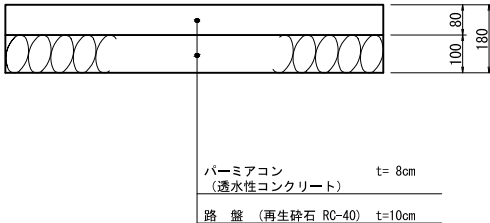


視覚障害者用誘導ブロック舗装(歩道)
(通路 1)

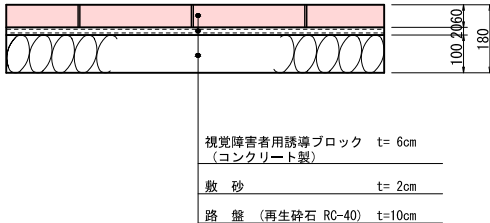


※ パーミコン（透水性コンクリート）は、パーミコン舗装の技術資料に則り施工すること。

パーミコン舗装(車道)
(広場)

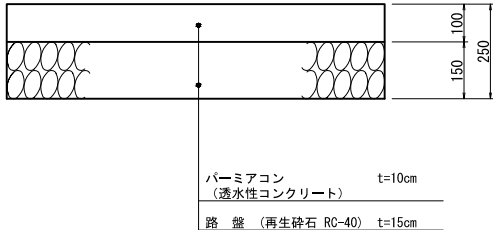


視覚障害者用誘導ブロック舗装(車道)
(広場)

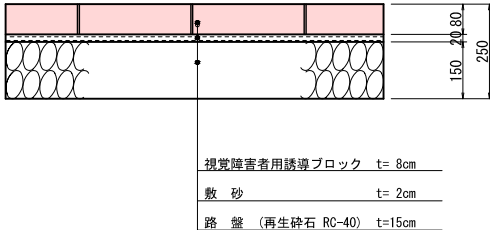


※ パーミコン（透水性コンクリート）は、パーミコン舗装の技術資料に則り施工すること。

視覚障害者用誘導ブロック

線状ブロック平面図

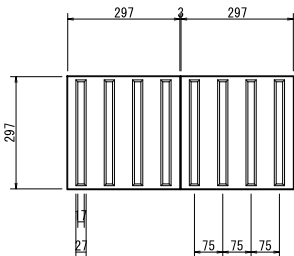


点状ブロック平面図

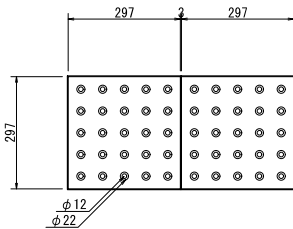

コンクリート舗装

(通路 2)

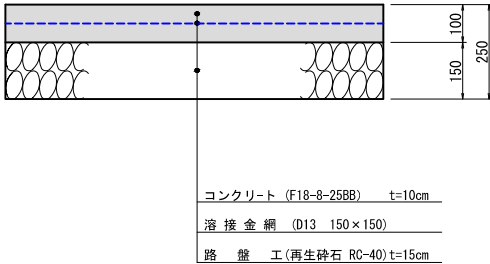


※ コンクリート舗装は、10m以内に目地を設置すること。

日付	作図者	概要
240801	開発計画研究所・渡辺	作図

日付	検図者	概要
240830	技術監理室・石井	積算前検図

承認	検図	検証	作図
所長	技術監理室室長	設計室室長	P.L. 担当者

工事名称 (仮称)第2中央生涯活動センター建築工事
図面名称 舗装構成図

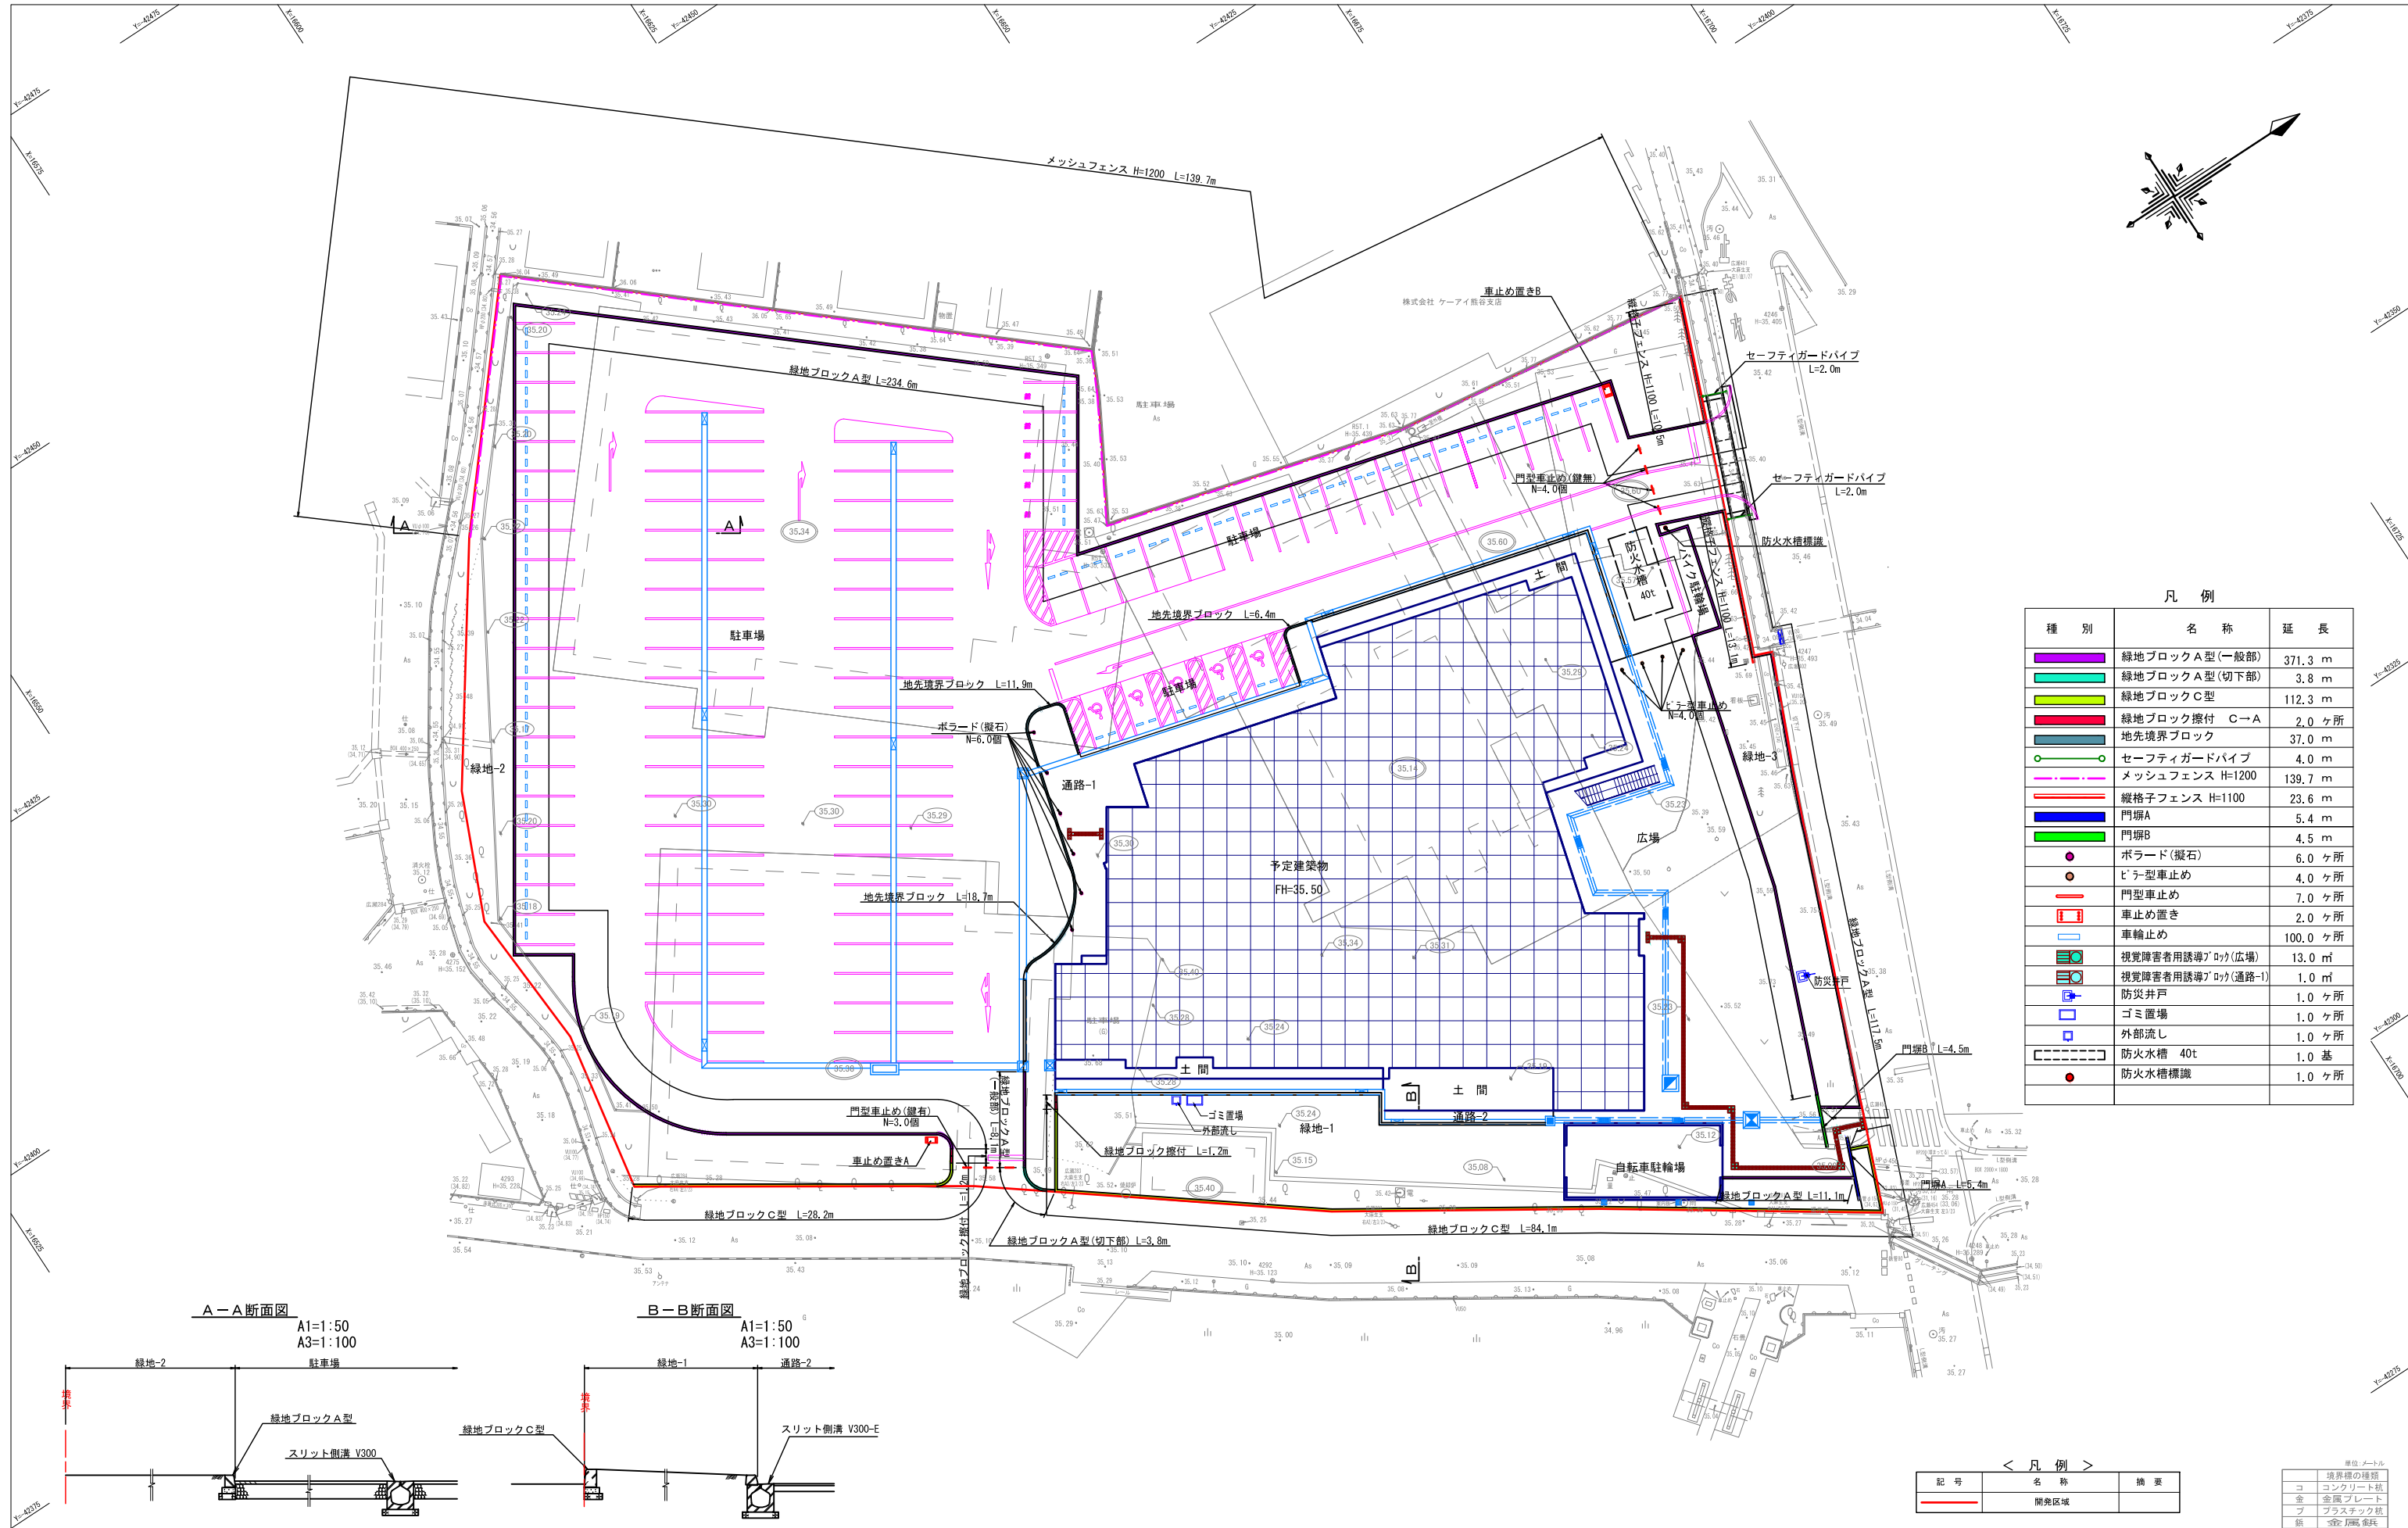

凡 例		
種 別	名 称	延 長
	緑地ブロックA型(一般部)	371.3 m
	緑地ブロックA型(切下部)	3.8 m
	緑地ブロックC型	112.3 m
	緑地ブロック撥付 C→A	2.0 ヶ所
	地先境界ブロック	37.0 m
	セーフティガードパイプ	4.0 m
	メッシュフェンス H=1200	139.7 m
	縦格子フェンス H=1100	23.6 m
	門塙A	5.4 m
	門塙B	4.5 m
	ボラード(擬石)	6.0 ヶ所
	ビュ型車止め	4.0 ヶ所
	門型車止め	7.0 ヶ所
	車止め置き	2.0 ヶ所
	車輪止め	100.0 ヶ所
	視覚障害者用誘導ブロック(広場)	13.0 m ²
	視覚障害者用誘導ブロック(通路-1)	1.0 m ²
	防災井戸	1.0 ヶ所
	ゴミ置場	1.0 ヶ所
	外部流し	1.0 ヶ所
	防火水槽 40t	1.0 基
	防火水槽標識	1.0 ヶ所

A-A断面図

A1=1:50
A3=1:100

B-B断面図

A1=1:50
A3=1:100

< 凡 例 >

記 号	名 称	摘 要
	開発区域	

単位:メートル	
コ	コンクリート杭
金	金属プレート
ブ	プラスチック杭
鋼	鋼管杭

世界測地系(測地成果2000)

株式会社 三上建築事務所

一級建築士事務所(茨城県)知事 登録第A0100号(0501) 茨城県水戸市大町三丁目4番36号

一級建築士登録 234778号
益子一彦
当該図書の設計者 一級建築士登録 215013号
小沼悟

第1.8版 2023.04改訂

作成履歴

日付	作成者	概要
240801	開発計画研究所・渡辺	概要
		作成

検図履歴

日付	検図者	概要
240830	技術監理室・石井	概算前検図

承認

所 長	技術監理室室長	設計室室長

検 証


P L	担当者

作 図

業務No. 23-04	設計年月 2024.10
工事名称 (仮称)第2中央生涯活動センター建築工事	
図面名称 施設計画平面図	縮尺 A1=1:50・250 A3=100・1:500

図 番

LA-09

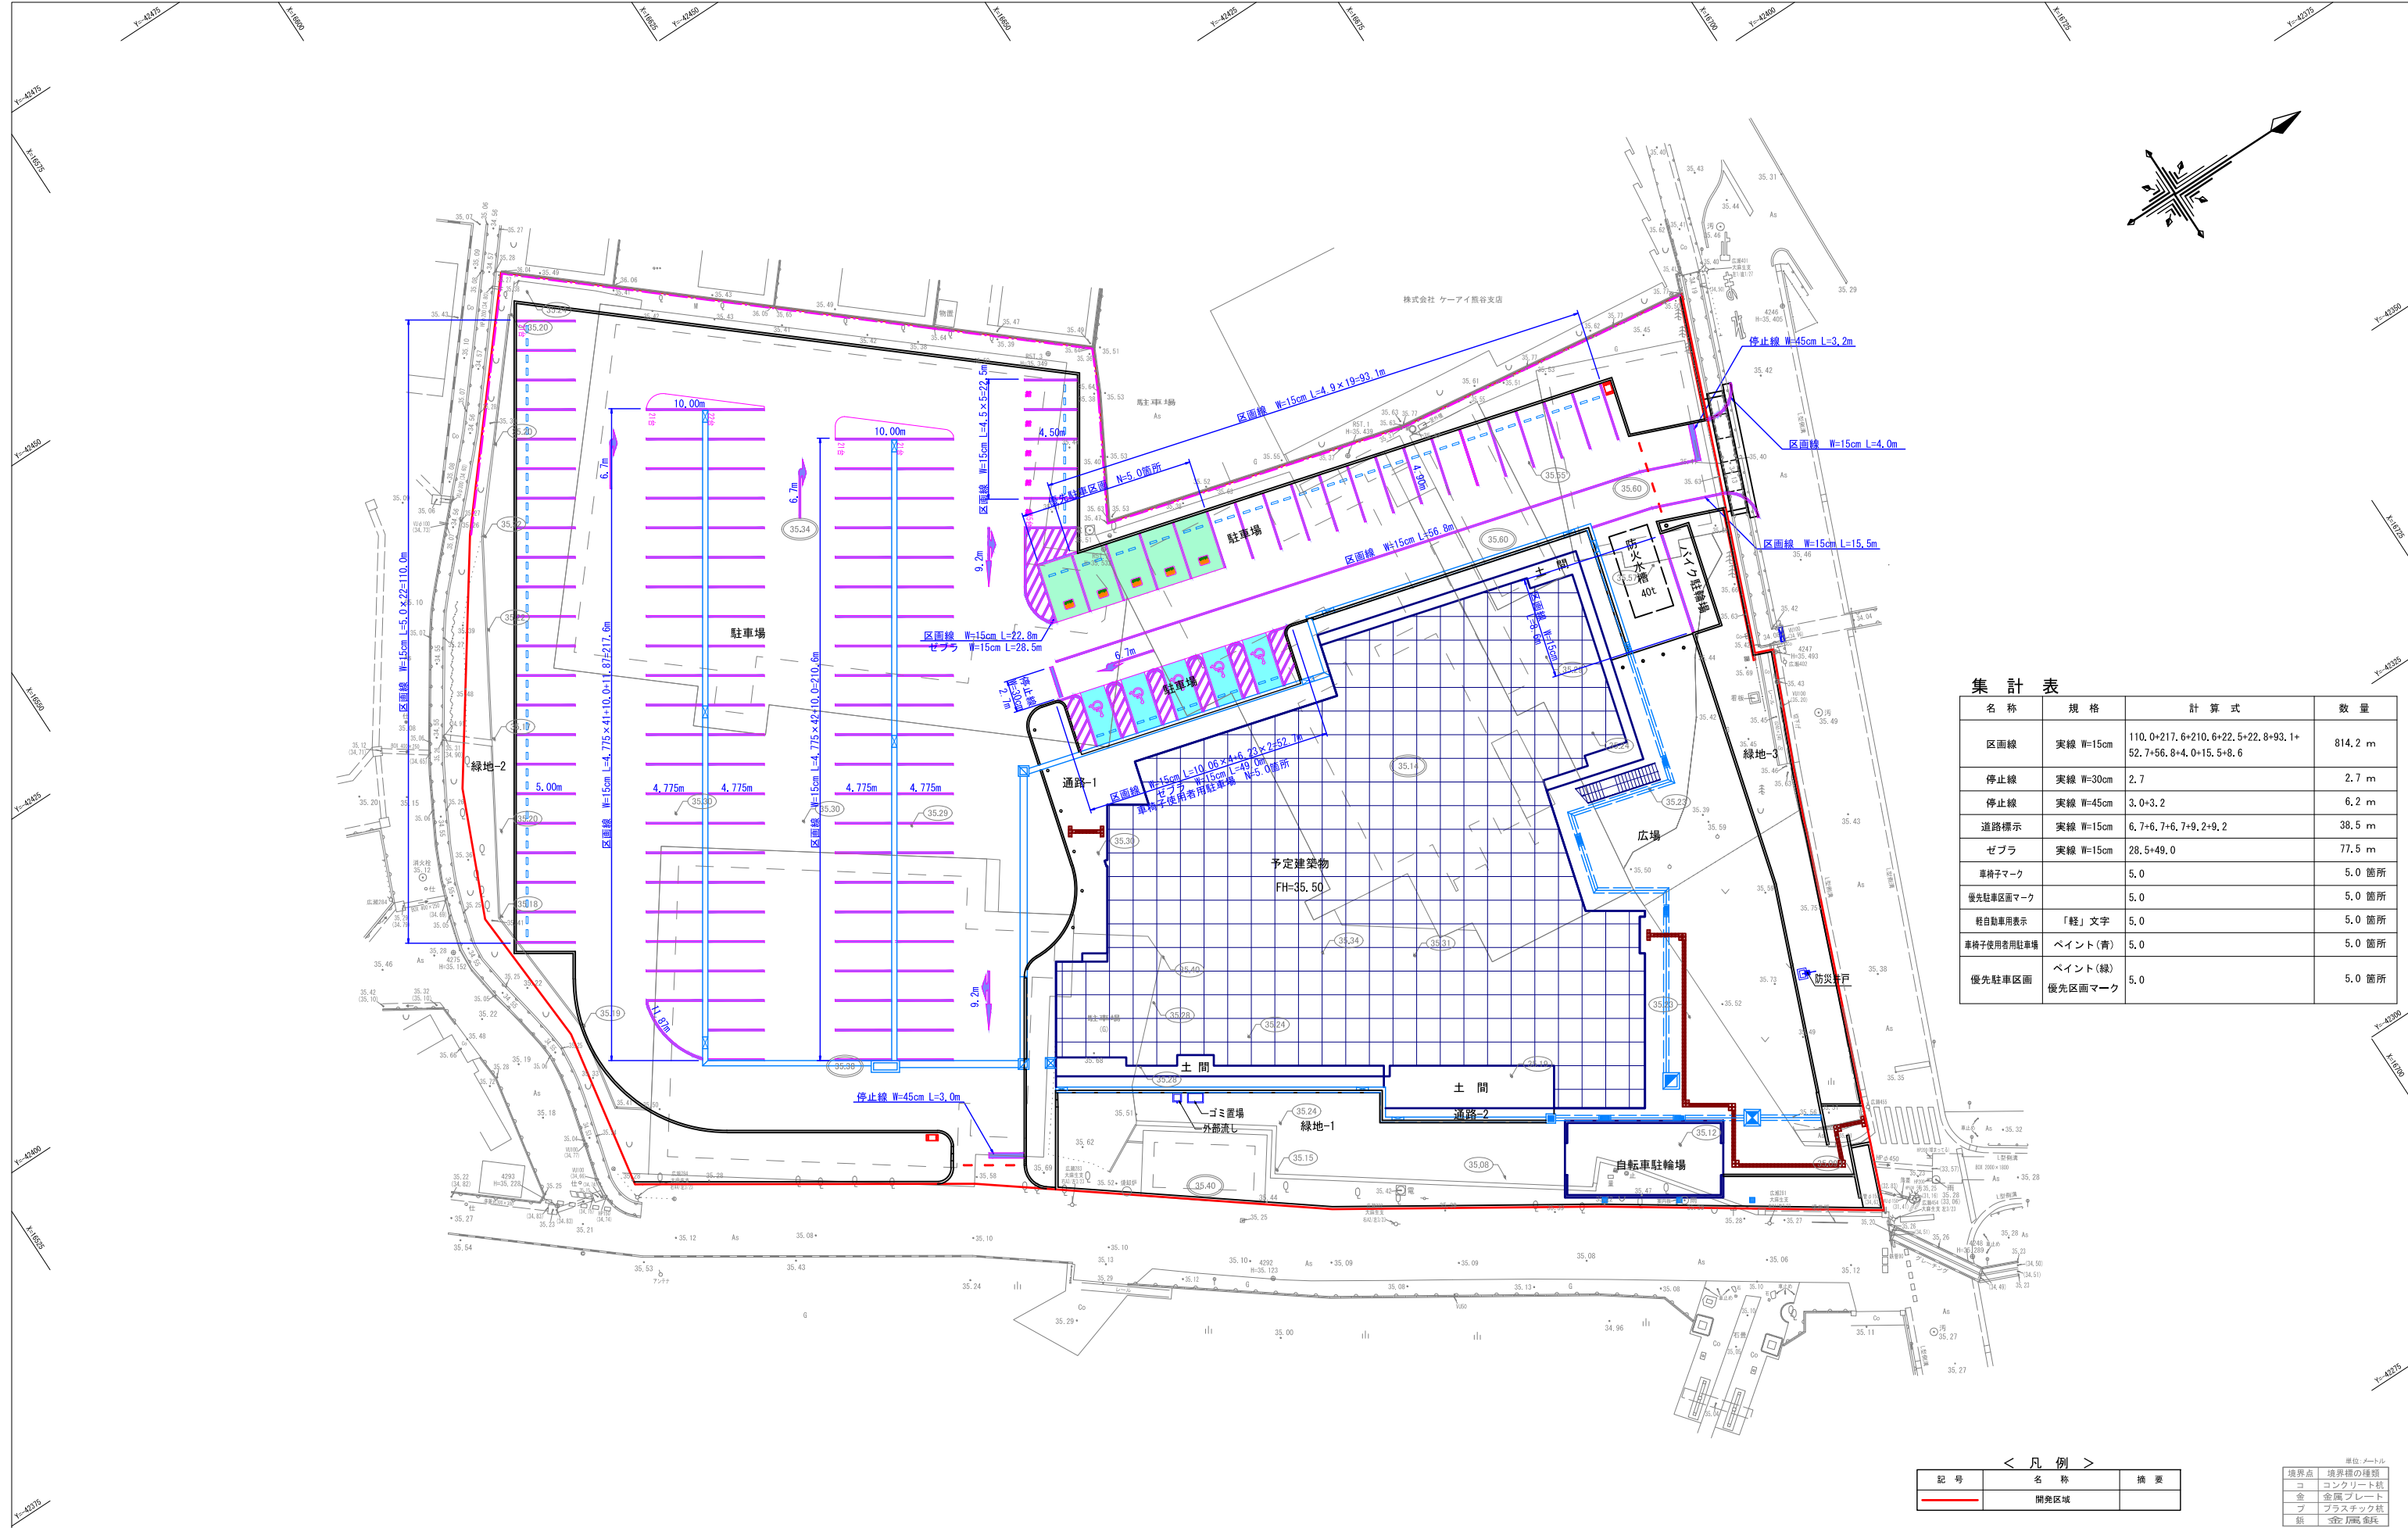

集 計 表			
名 称	規 格	計 算 式	数 量
区画線	実線 W=15cm	110.0+217.6+210.6+22.5+22.8+93.1+52.7+56.8+4.0+15.5+8.6	814.2 m
停止線	実線 W=30cm	2.7	2.7 m
停止線	実線 W=45cm	3.0+3.2	6.2 m
道路標示	実線 W=15cm	6.7+6.7+6.7+9.2	38.5 m
ゼブラ	実線 W=15cm	28.5+49.0	77.5 m
車椅子マーク		5.0	5.0 箇所
優先駐車区画マーク		5.0	5.0 箇所
軽自動車用表示	「軽」文字	5.0	5.0 箇所
車椅子使用専用駐車場	ペイント(青)	5.0	5.0 箇所
優先駐車区画	ペイント(緑)	5.0	5.0 箇所
優先区画マーク			

< 凡 例 >		
記 号	名 称	摘 要
	開発区域	

境界線の種類	
コ	コンクリート杭
金	金属プレート杭
ブ	プラスチック杭
銀	鋼管杭

世界測地系(測地成果2000)

株式会社 三上建築事務所

一級建築士事務所(茨城県)知事 登録第40100号(0504) 茨城県水戸市大町三丁目4番36号

一級建築士登録 234778号
益 子 一 彦
当該図書の設計者 一級建築士登録 215013 号
小 沼 悟

第1.8版 2023.04改訂

作成履歴	
日付	作図者
240801	開発計画研究所・渡辺
	作図

検図履歴	
日付	検図者
240830	技術監理室・石井
	積算前検図

承認		検 図		検 証		作 図	
所 長	技術監理室室長	設計室室長	P L	担当者	作図担当者		

業務No. 23-04 設計年月 2024.10









工事名称
(仮称)第2中央生涯活動センター建築工事
図面名称
区画線計画平面図

縮尺
A1=1:250
A3=1:500

図 番

LA-10

施設工構造図-1

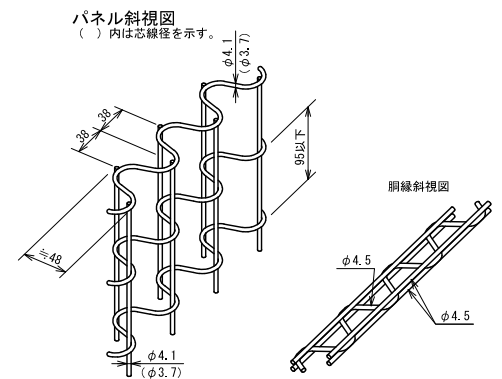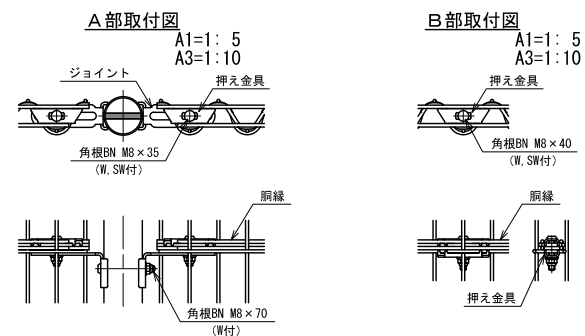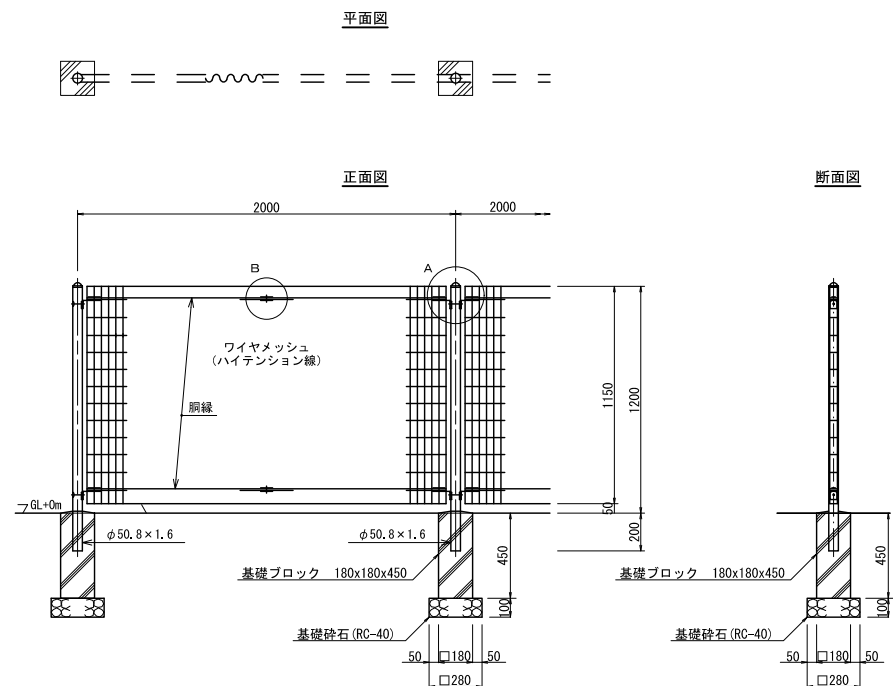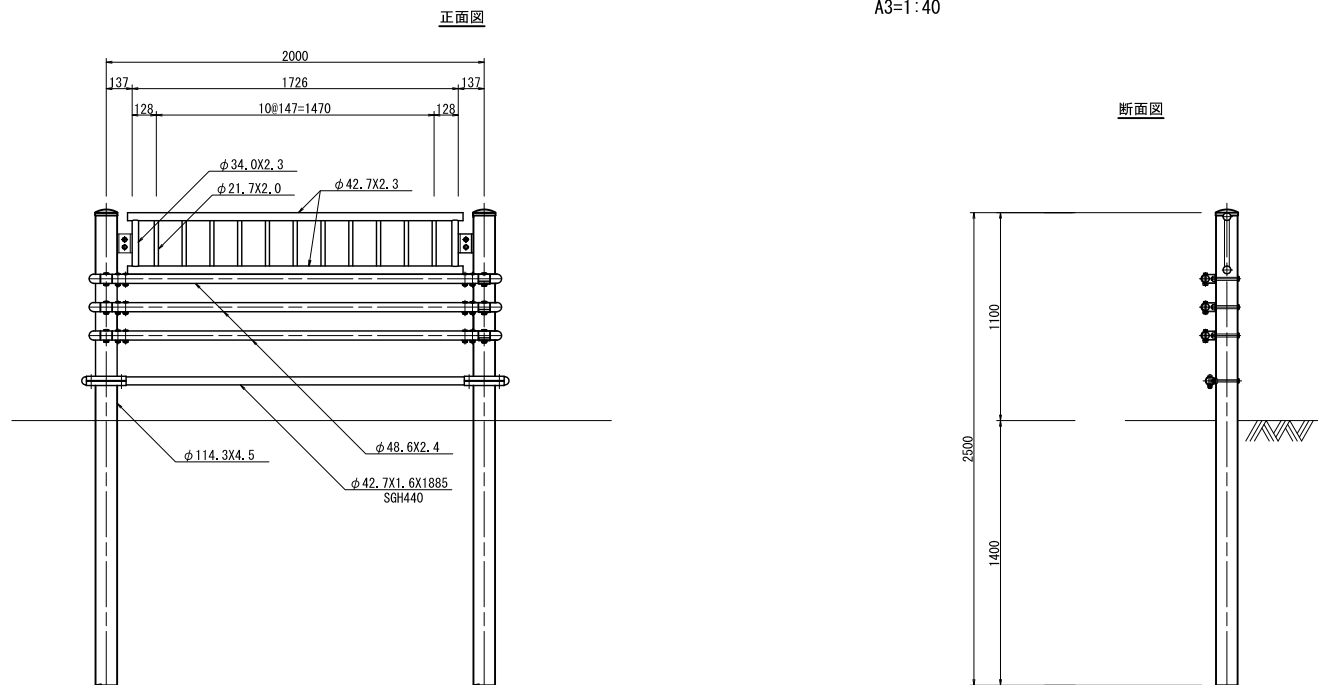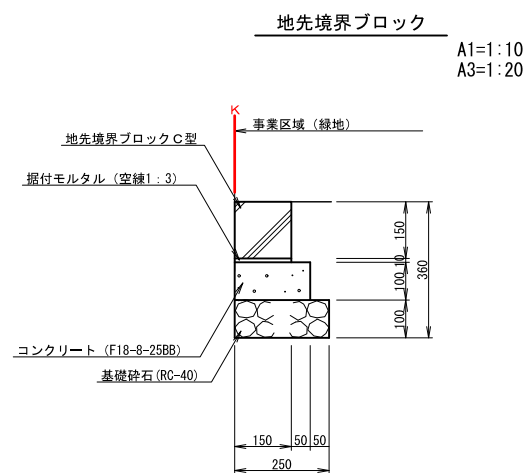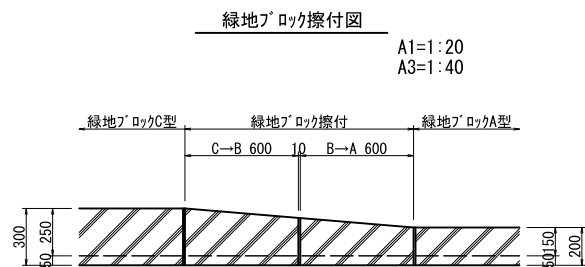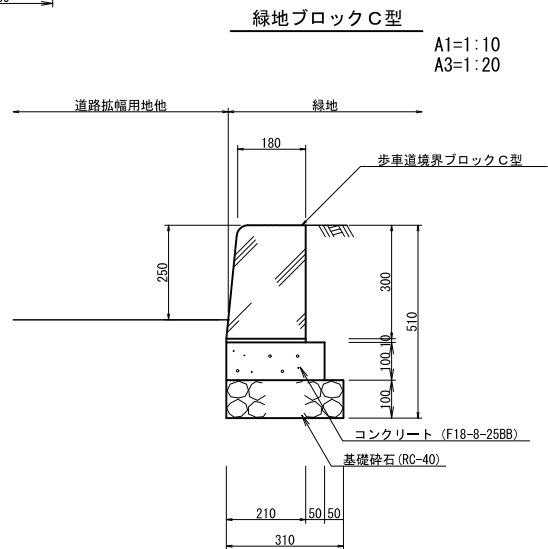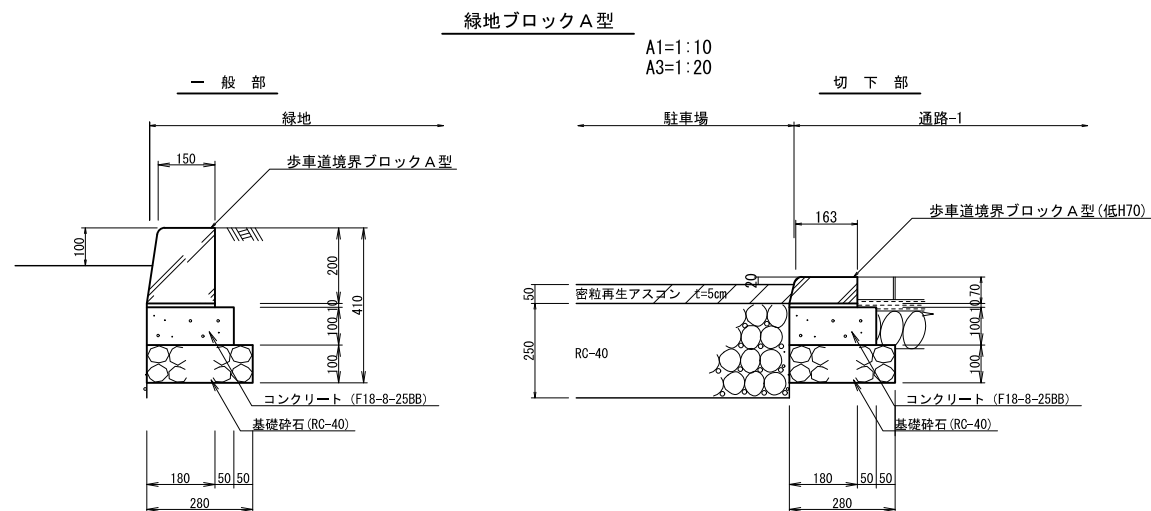









設計条件
設計荷重・・・昭和57年改正の建築基準法・同施行令に基づく風圧力に依る。
基礎条件・・・長期許容地耐力 98 kN/m^2 (10 t/m^2)

備考


1. 外装について


・主 柱 パネル取付金具類	】	・重鉛・アルミ・マグネシウム合金めっきの上 高耐候性樹脂樹体塗装
・ワイヤメッシュ 脚 縁	】	・重鉛めっきの上高耐候性樹脂樹体塗装
・ボルト、ナット	】	・溶融重鉛めっきの上防錆着色処理

施設工構造図-2

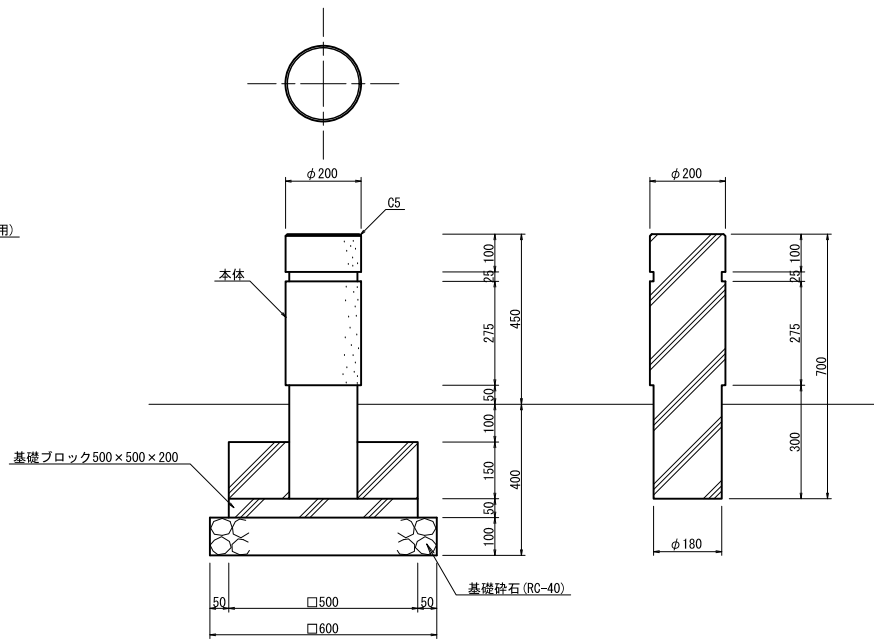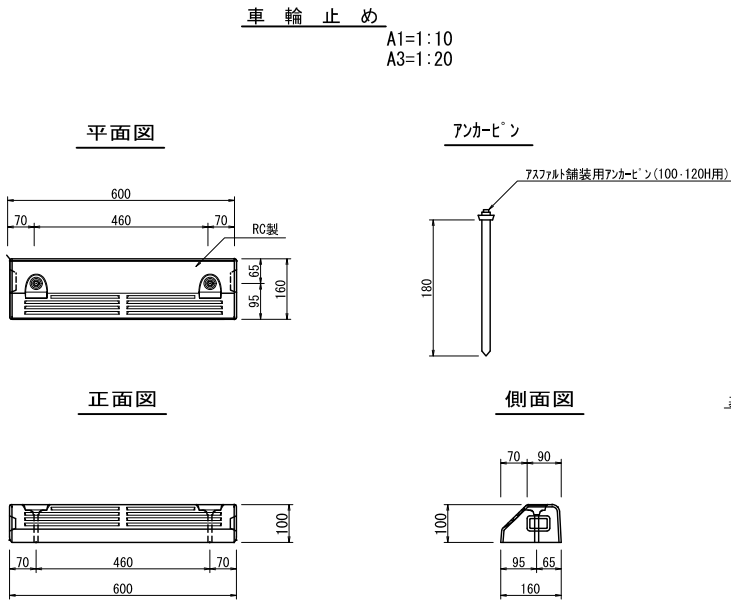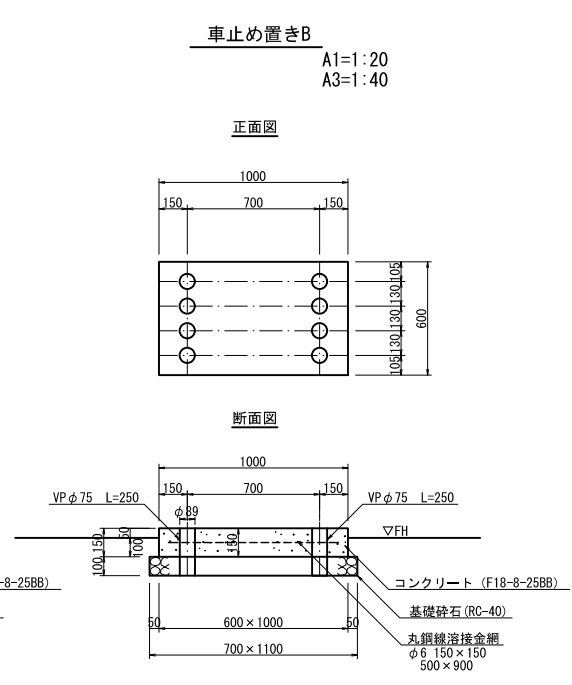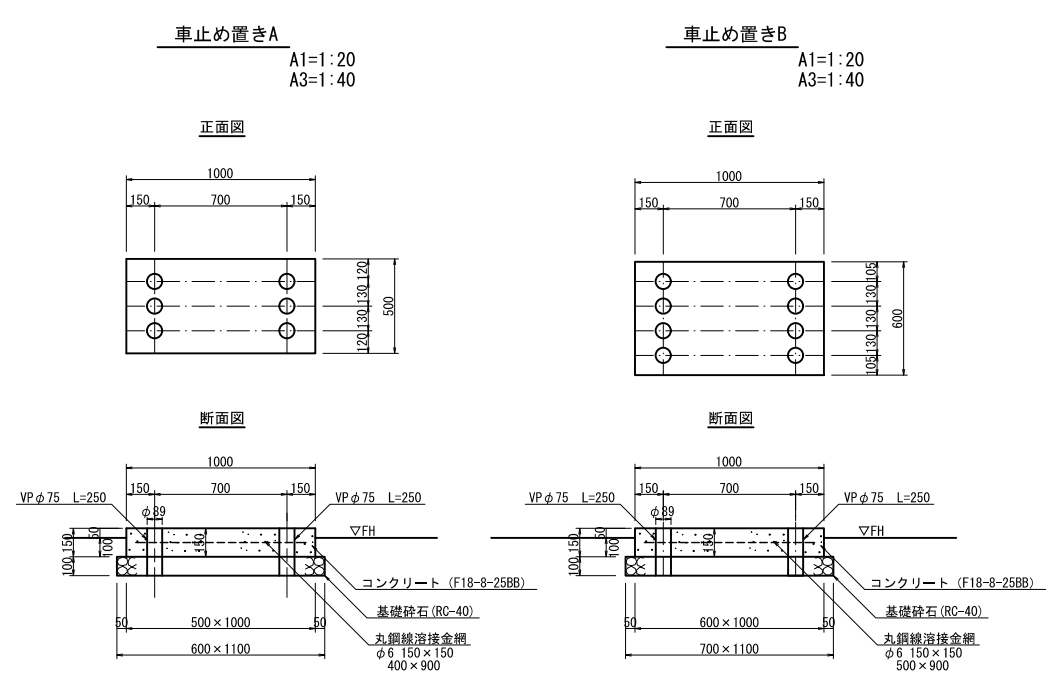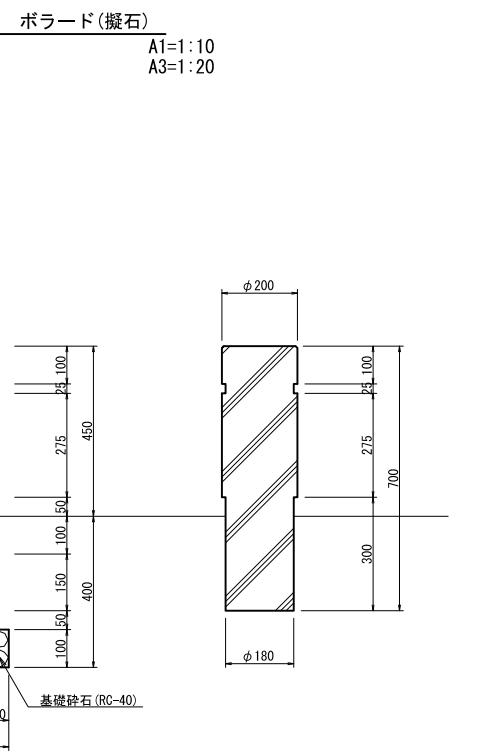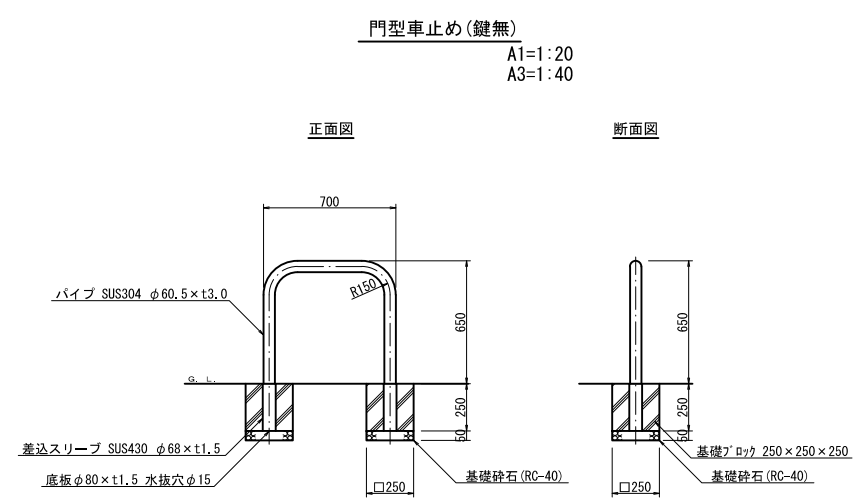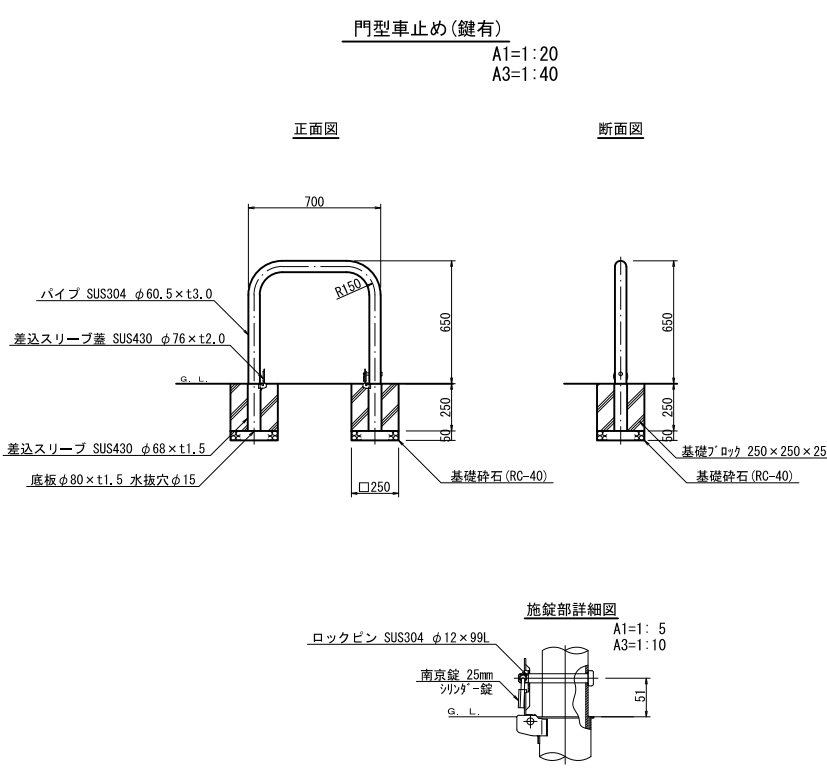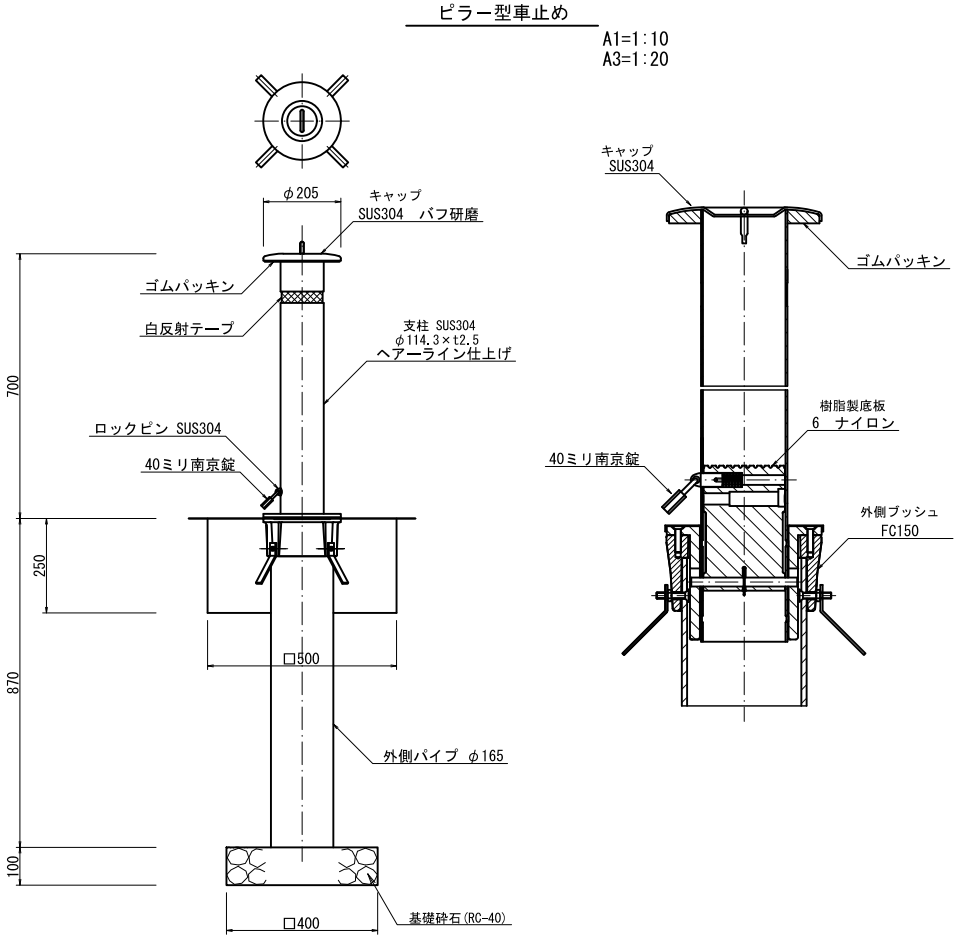

門塀詳細図

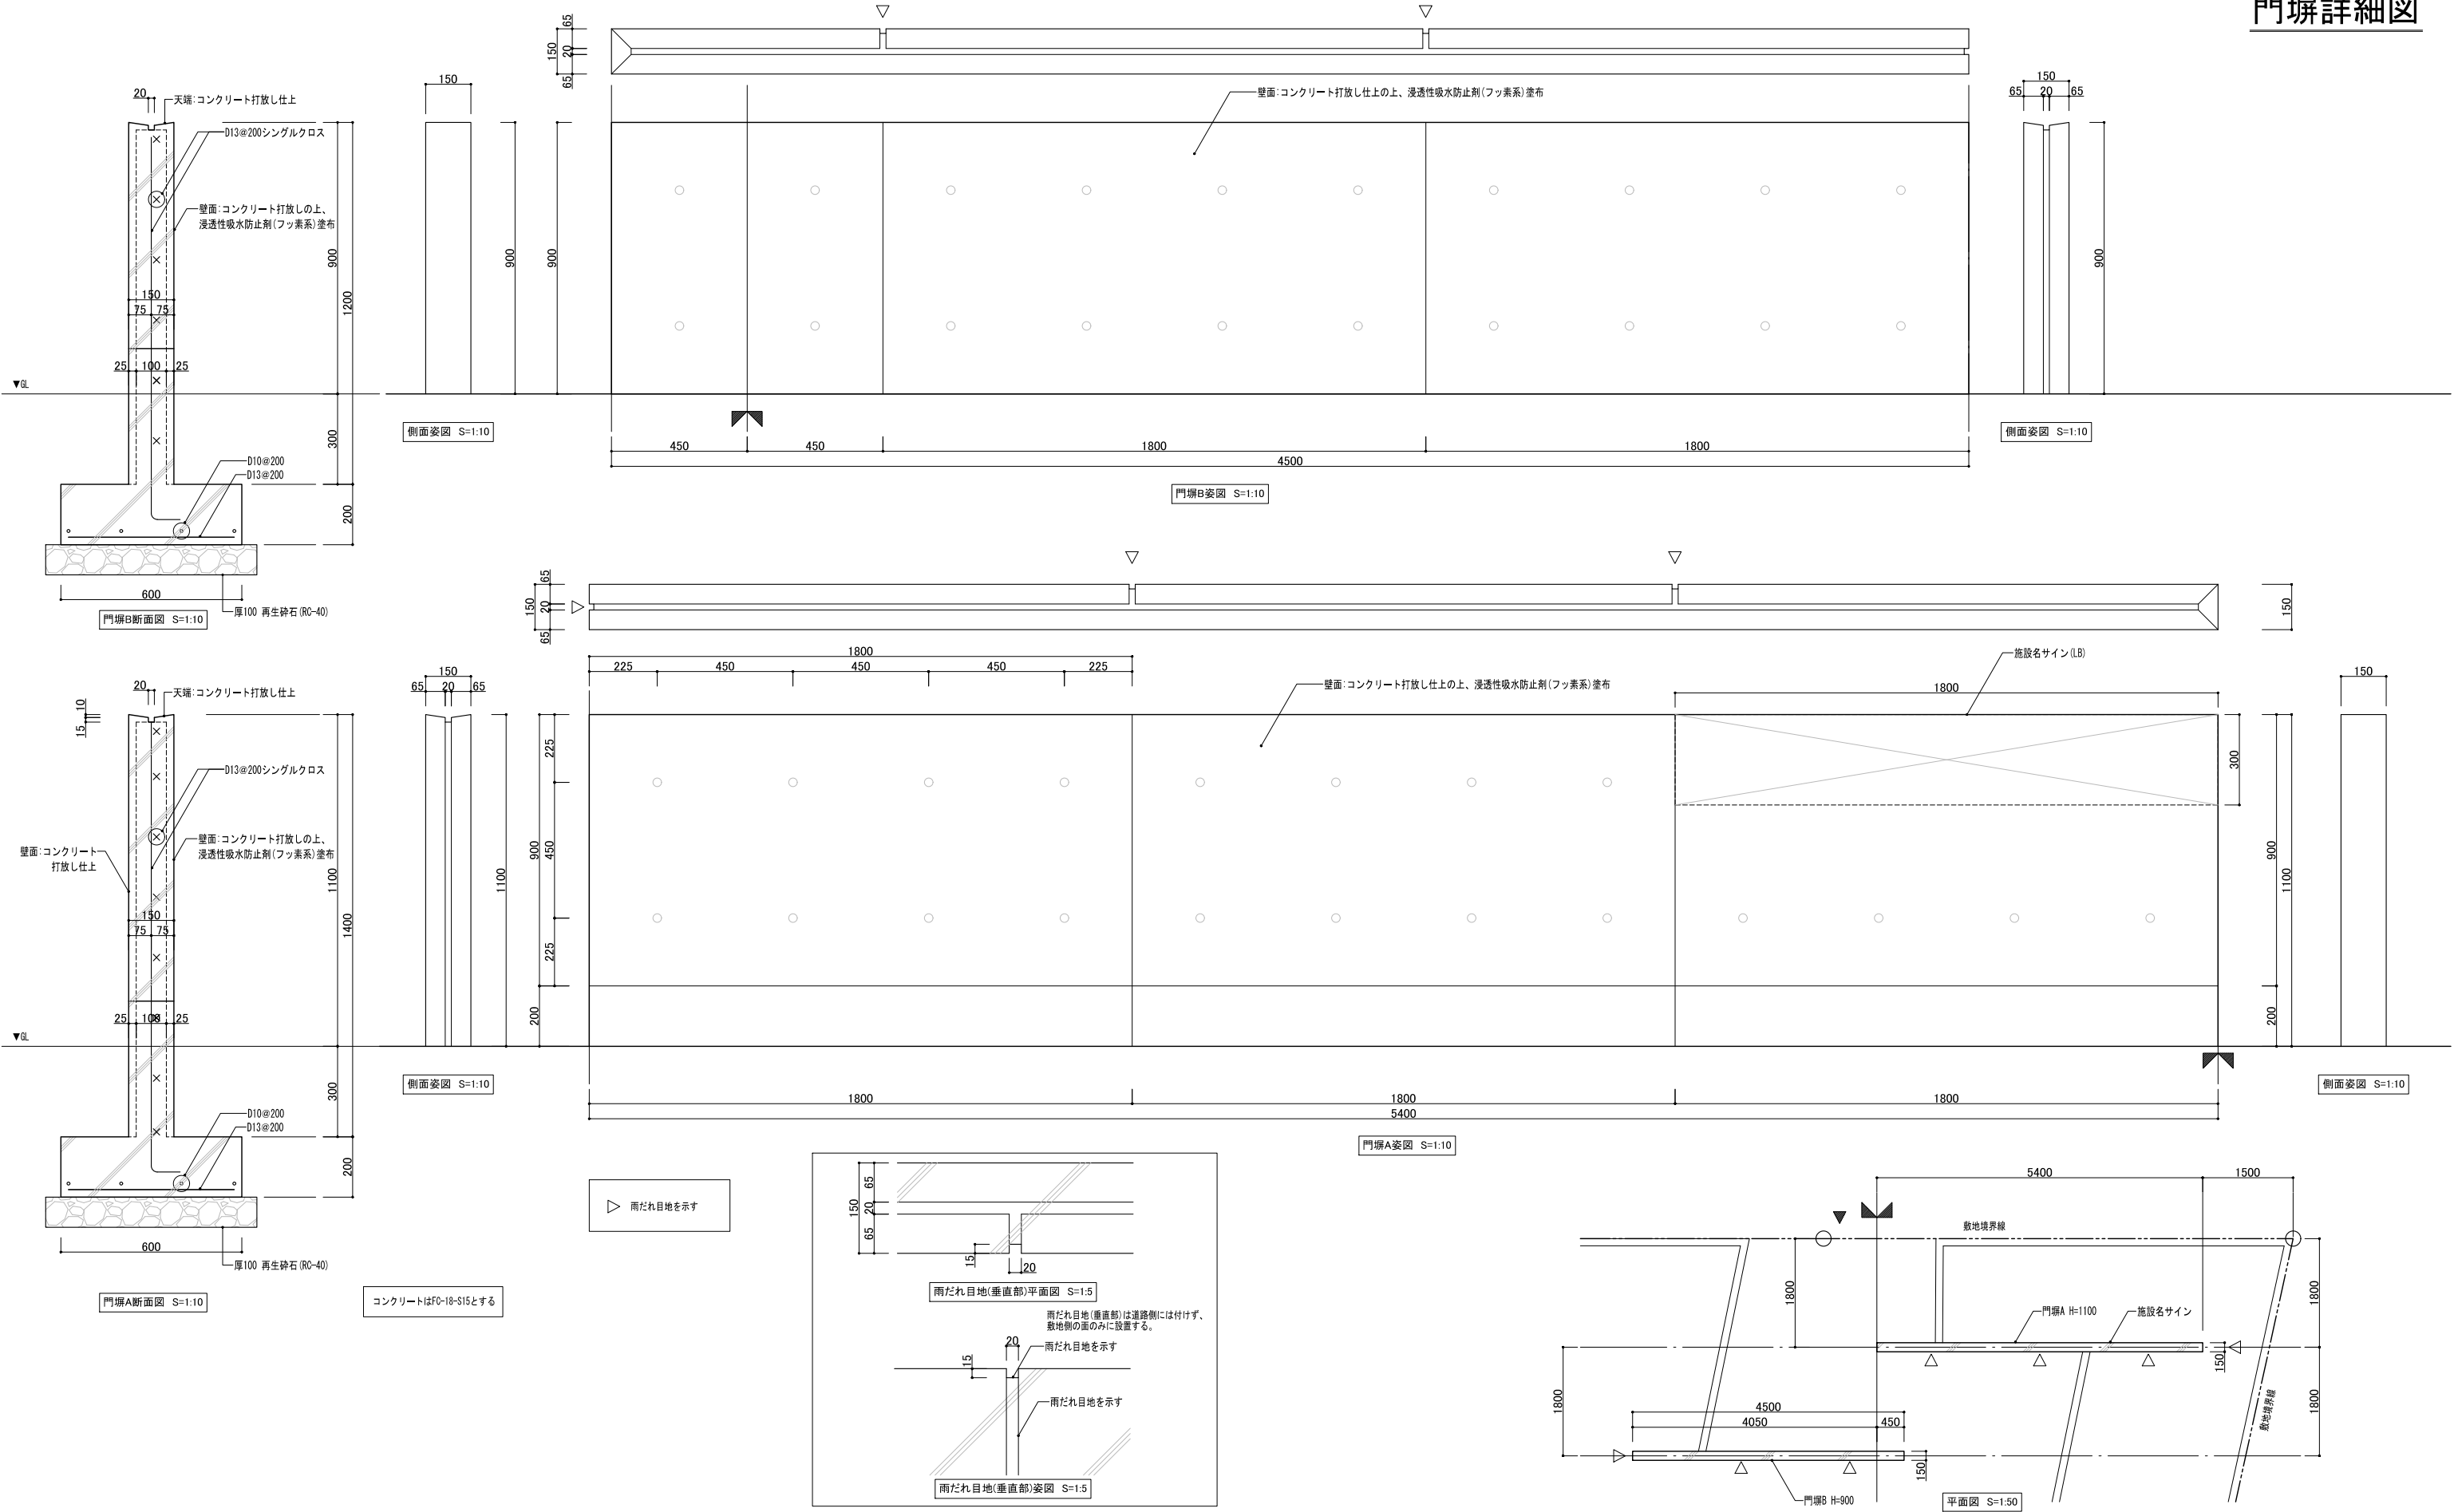

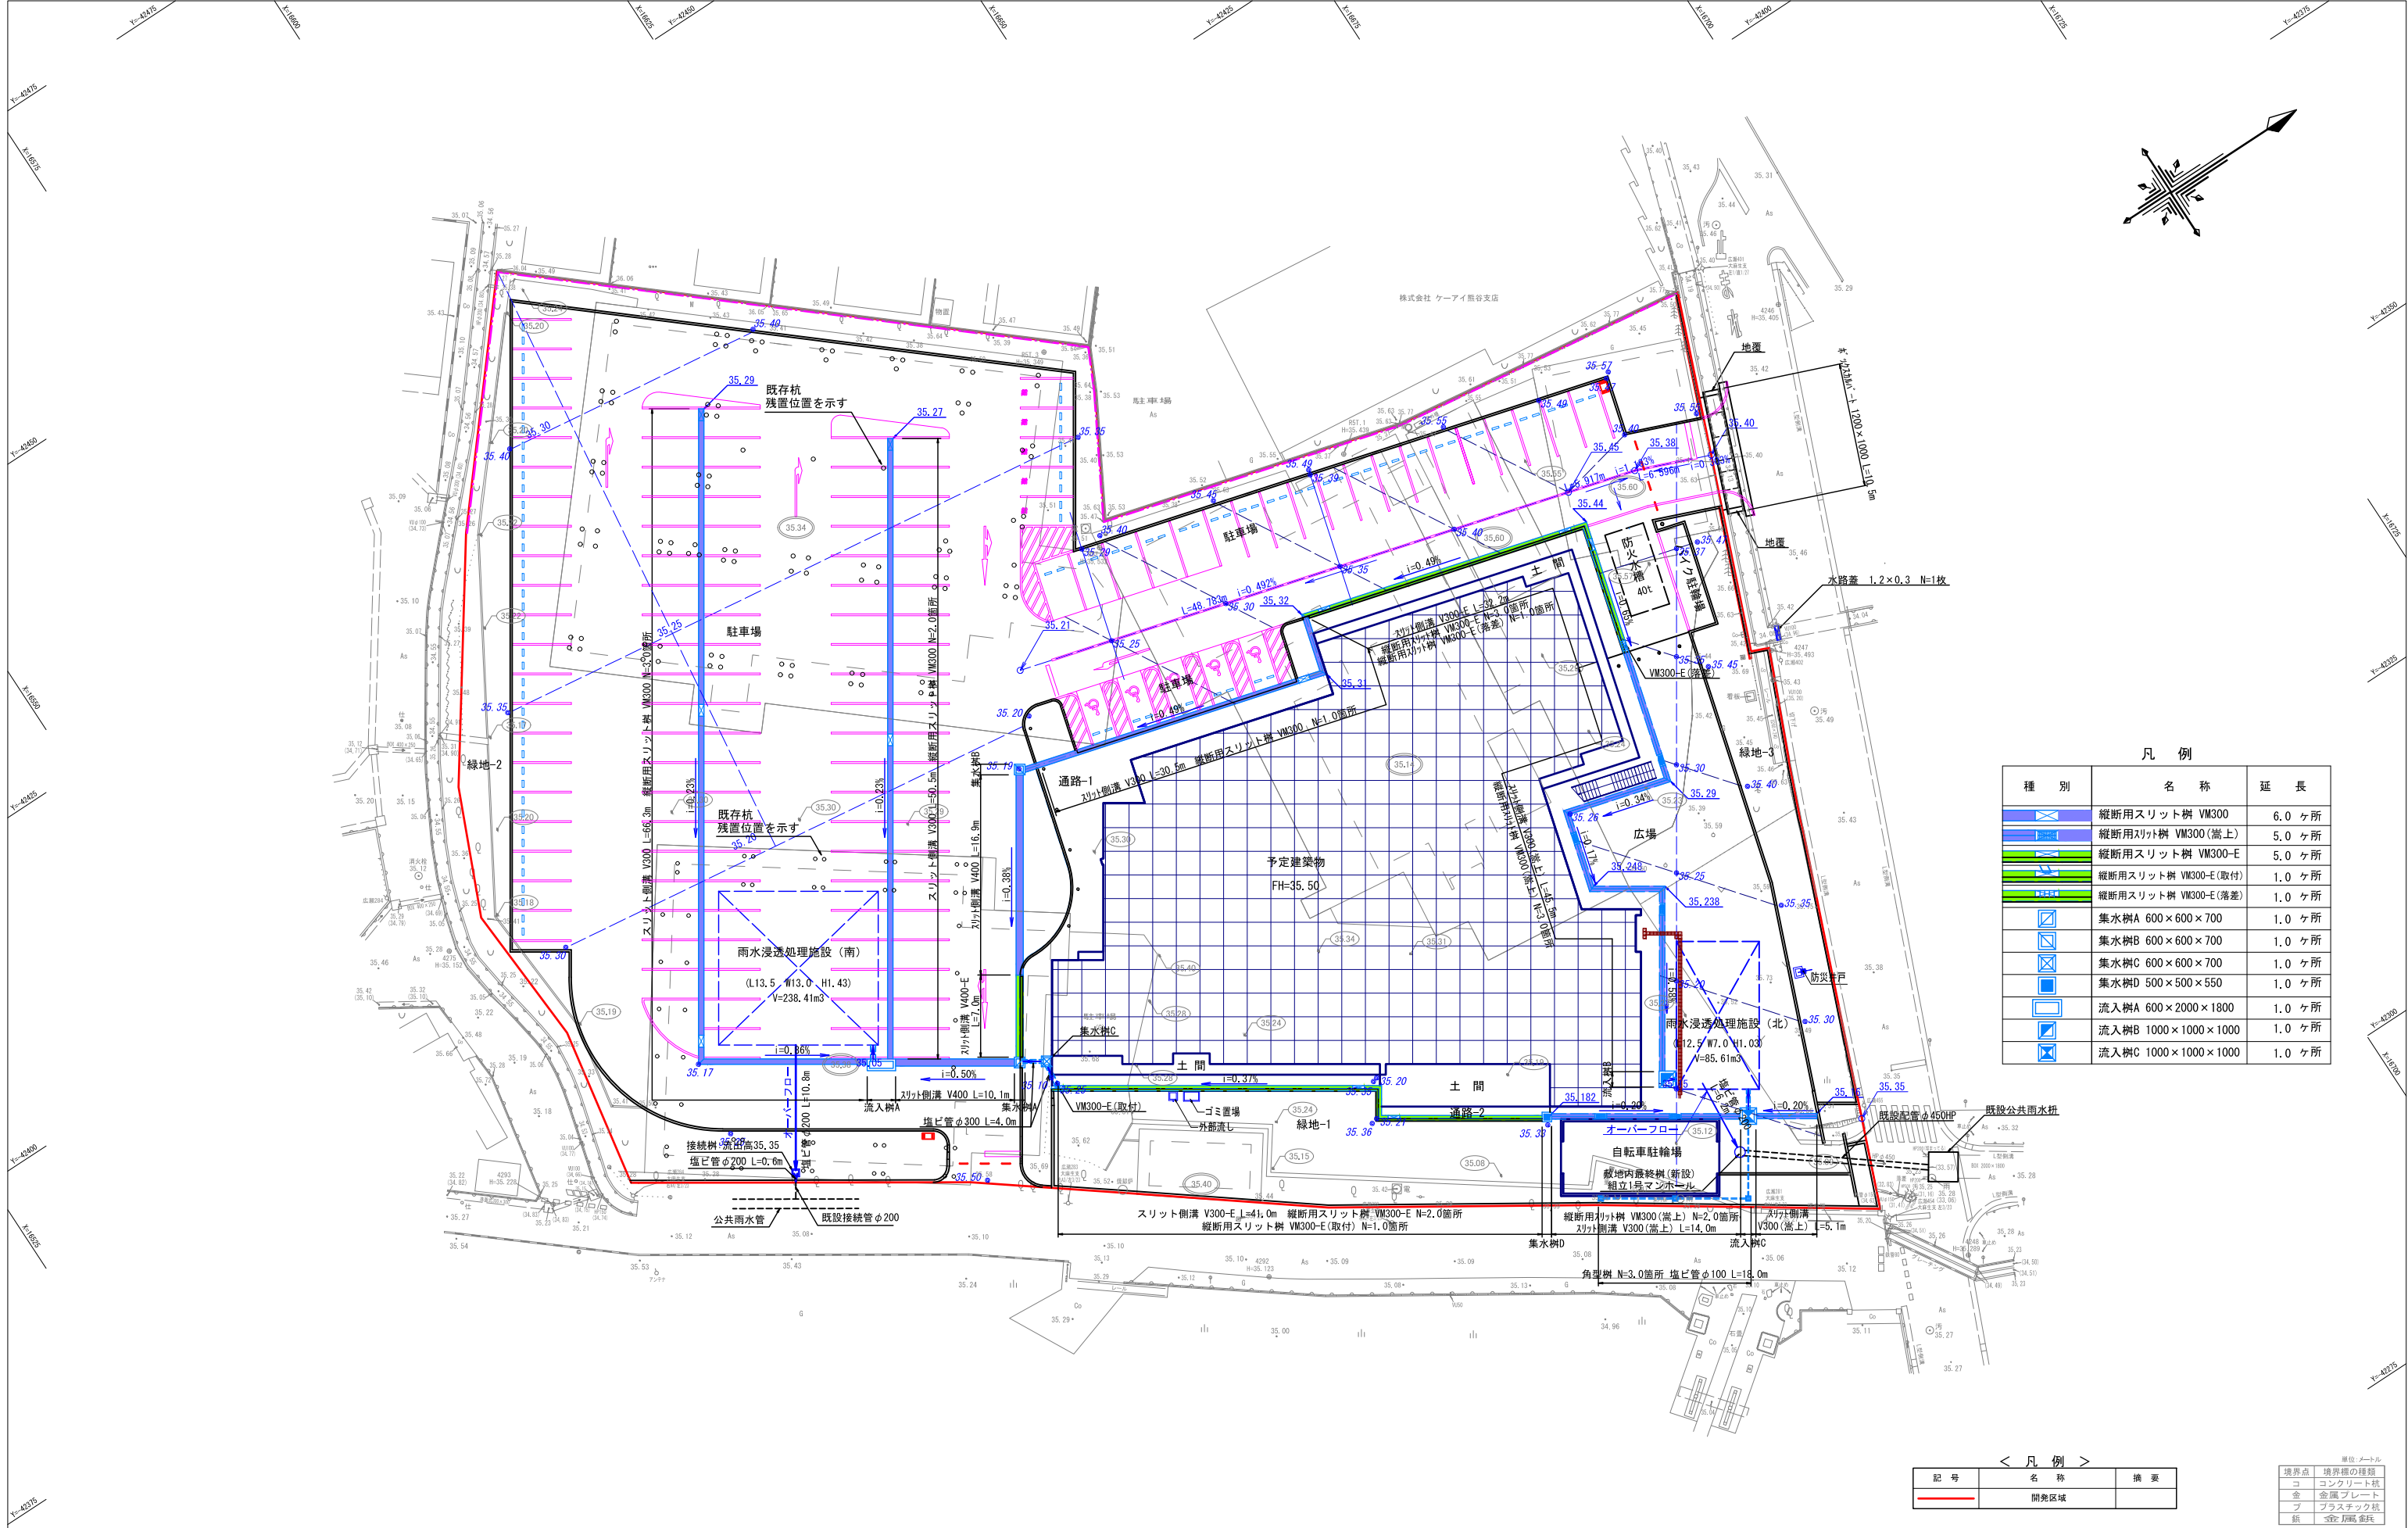

凡 例		
種 別	名 称	延 長
	縦断用スリット樹 VM300	6.0 ケ所
	縦断用スリット樹 VM300 (嵩上)	5.0 ケ所
	縦断用スリット樹 VM300-E	5.0 ケ所
	縦断用スリット樹 VM300-E (取付)	1.0 ケ所
	縦断用スリット樹 VM300-E (落差)	1.0 ケ所
	集水樹A 600×600×700	1.0 ケ所
	集水樹B 600×600×700	1.0 ケ所
	集水樹C 600×600×700	1.0 ケ所
	集水樹D 500×500×550	1.0 ケ所
	流入樹A 600×2000×1800	1.0 ケ所
	流入樹B 1000×1000×1000	1.0 ケ所
	流入樹C 1000×1000×1000	1.0 ケ所

< 凡 例 >		
記 号	名 称	摘 要
	開発区域	

境界線の種類	
コ	コンクリート杭
金	金属プレート
フ	プラスチック杭
鉄	鋼管杭

世界測地系 (測地成果2000)

株式会社 三上建築事務所

一級建築士事務所 (茨城県) 知事 登録第A0100号 (0504) 茨城県水戸市大町三丁目4番36号

第18版 2023.04改訂

一級建築士登録 234778号 益子 一彦 当該図書的设计者 一級建築士登録 215013号 小沼 悟

作図履歴	概 要	検図履歴	概 要
日付 作図者	日付 検図者	日付 検図者	日付 検図者
240801 開発計画研究所・渡辺 作図	240830 技術監理室・石井 積算前検図		

承認	検 図	検 証	作 図
所 長	技術監理室室長	設計室室長	P L 担当者


業務No. 23-04 設計年月 2024.10

工事名称 (仮称)第2中央生涯活動センター建築工事

図面名称 雨水排水計画平面図

縮尺 A1=1:250 A3=1:500

図 番 LA-14

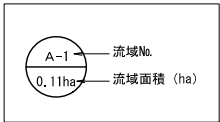

単位:メートル

境界点	境界標の種類
コ	コンクリート杭
金	金属プレート
ブ	プラスチック杭
鋳	金属鋳

四番

LA-15

LA 15


LA-15

References

排水構造図-1


スリット側溝 V300

A1=1:10
A3=1:20

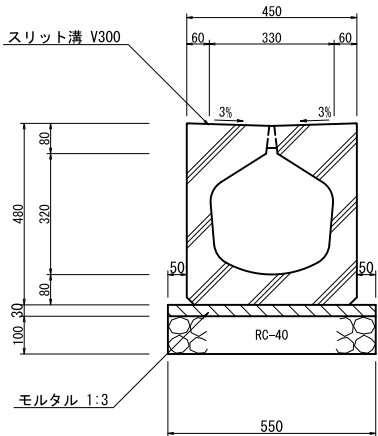


スリット側溝 V300(嵩上)

A1=1:10
A3=1:20

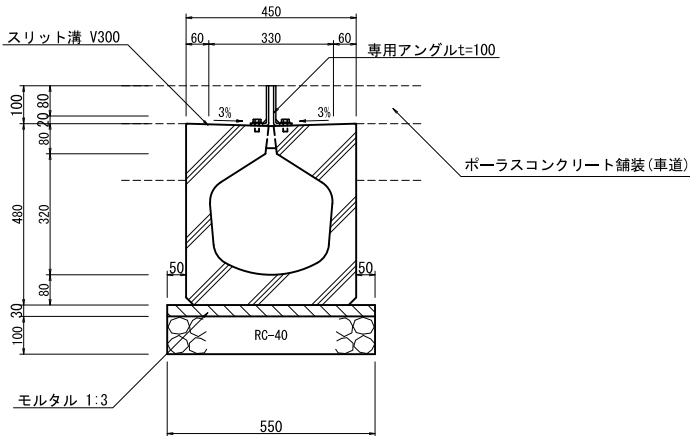


スリット側溝 V400

A1=1:10
A3=1:20

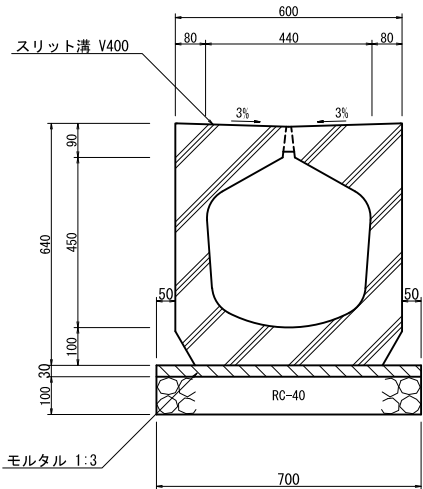


スリット側溝 V300-E

A1=1:10
A3=1:20

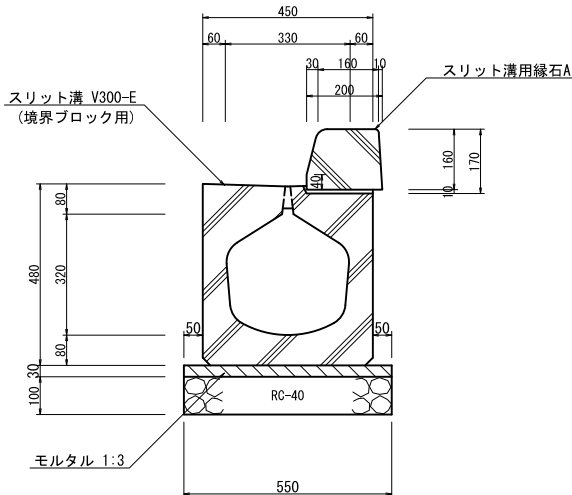


スリット側溝 V400-E

A1=1:10
A3=1:20

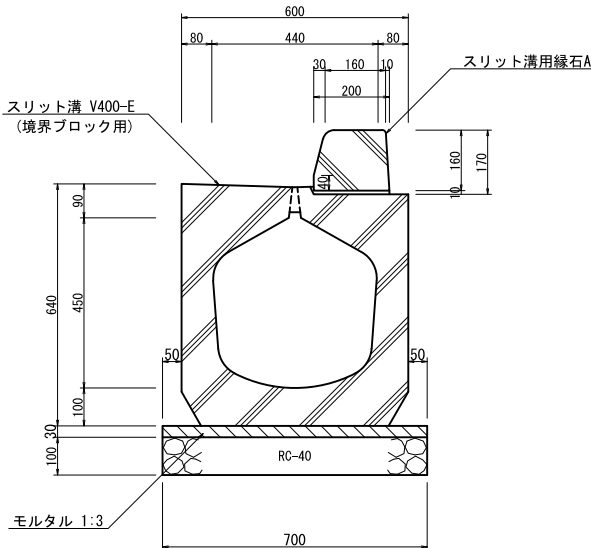

スリット溝用縁石A

A1=1:10
A3=1:20

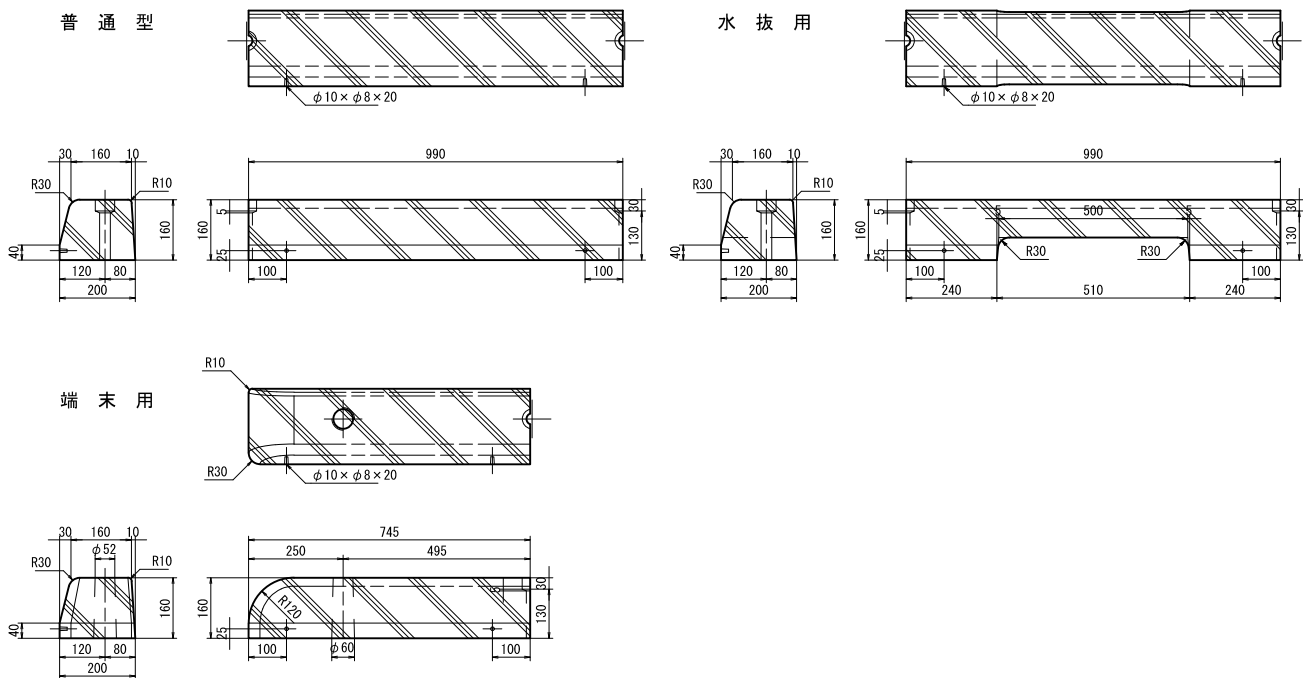







排水構造図-2

A1=1:10
A3=1:20

縦断用スリット樹 VM300

縦断用スリット樹 VM300 (嵩上)

縦断用スリット樹 VM300-E

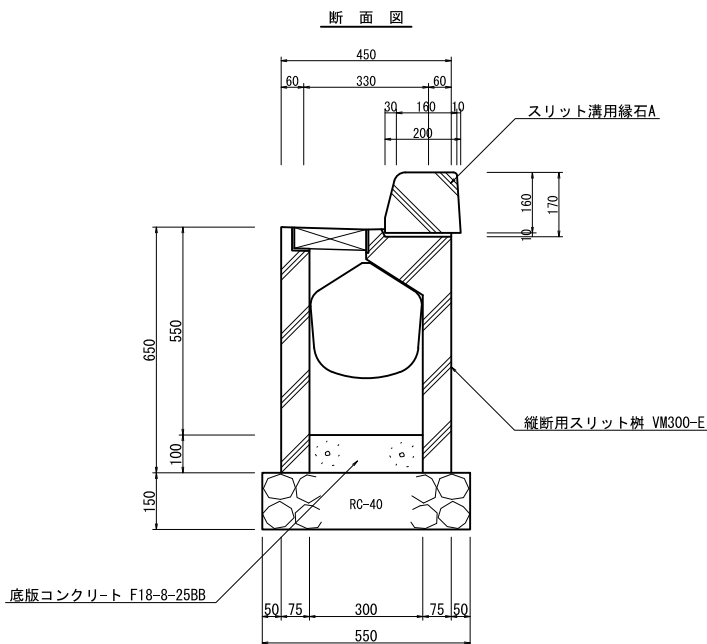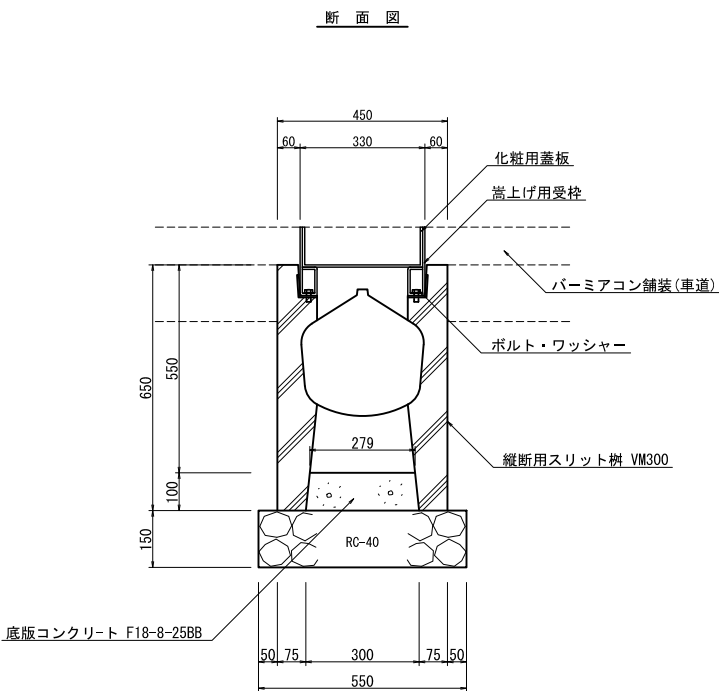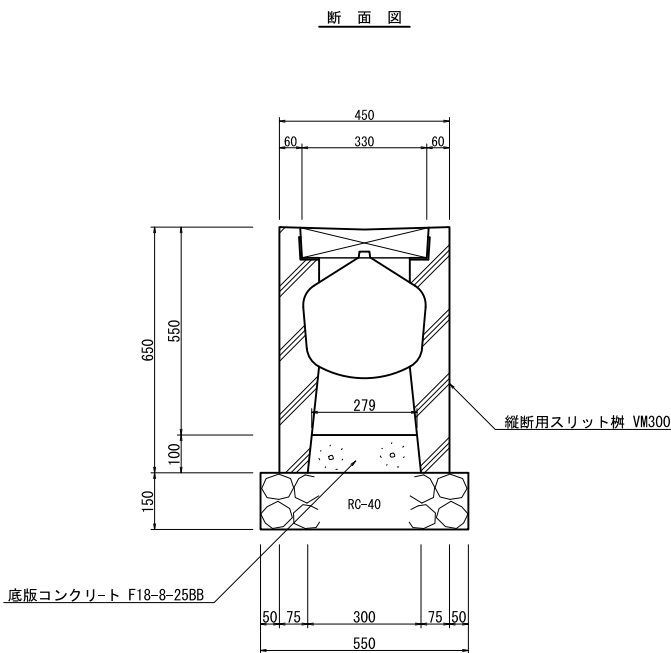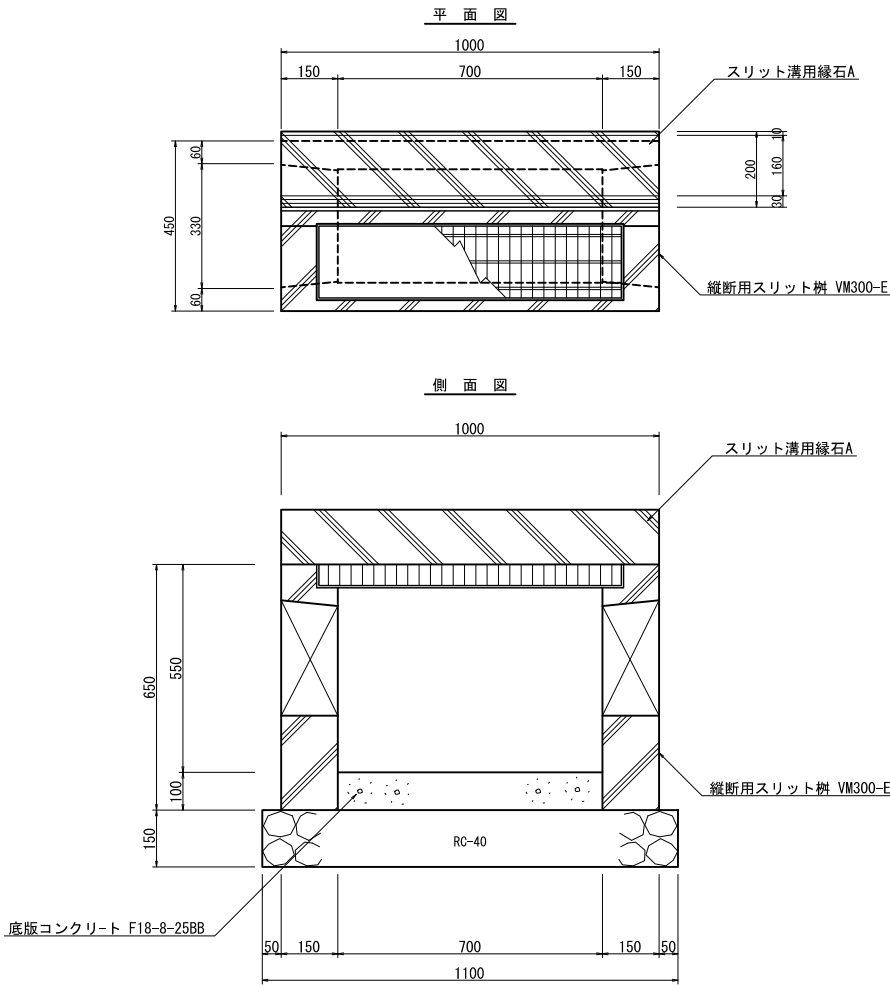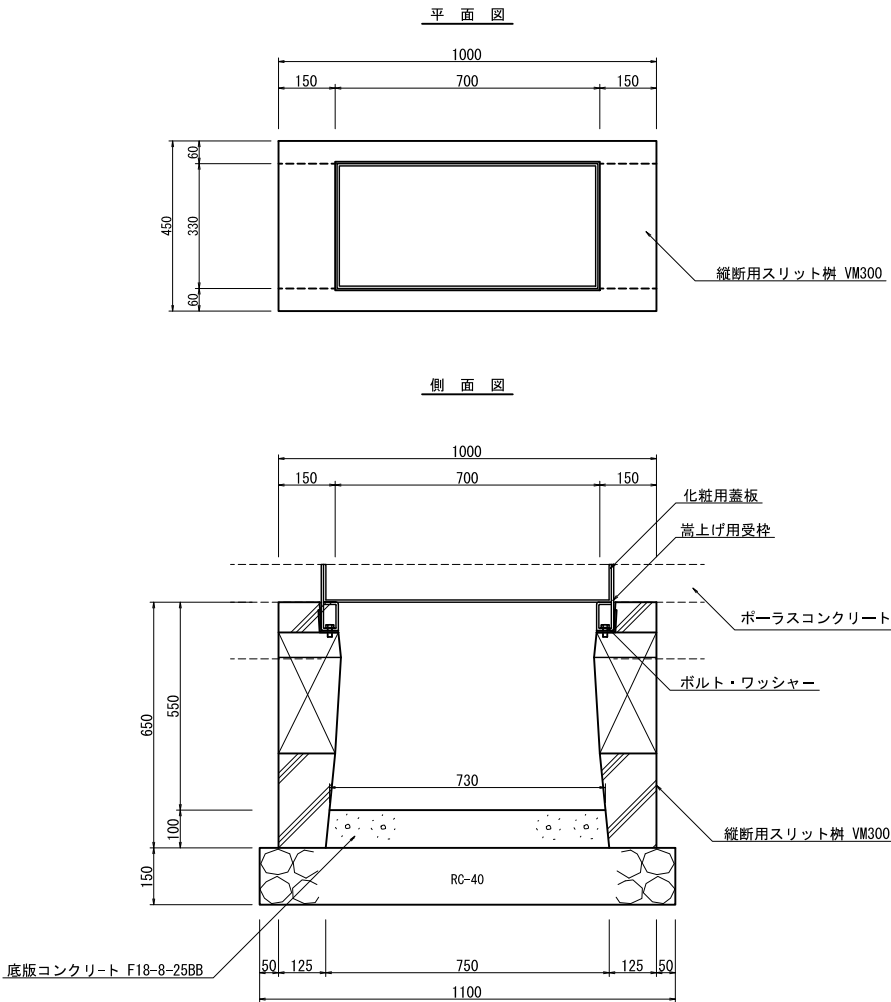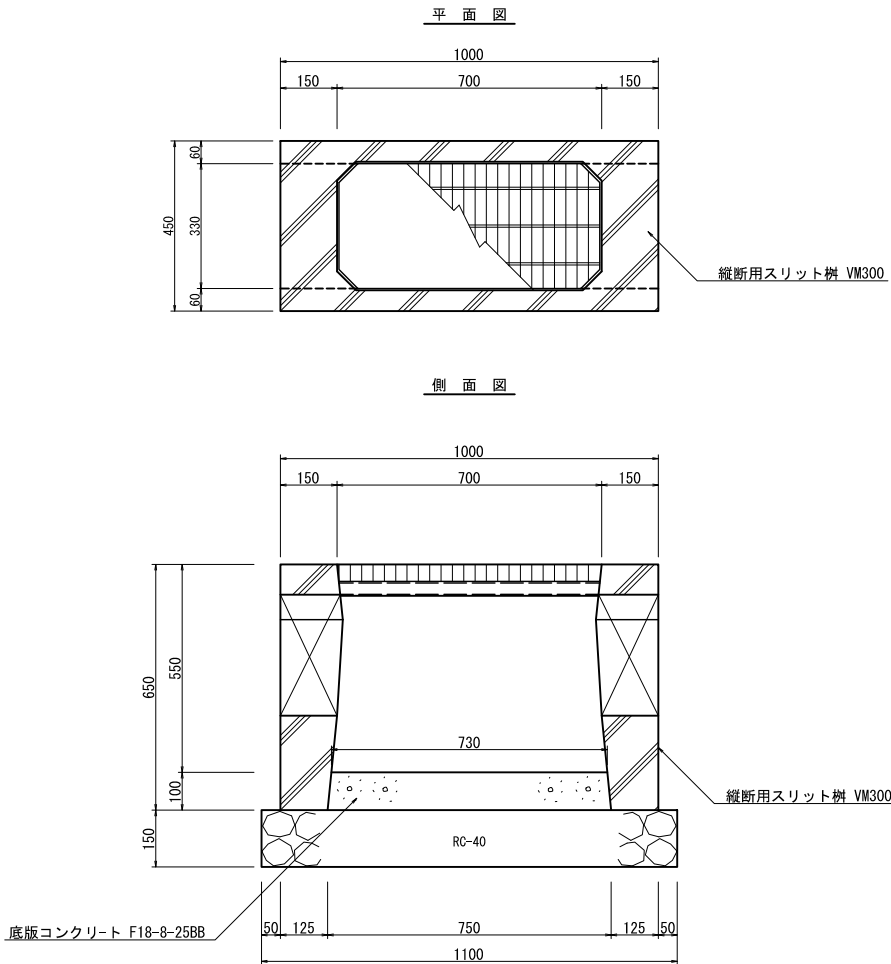



日付	作図者	概要
240801	開発計画研究所・渡辺	作図

日付	検図者	概要
240830	技術監理室・石井	積算前検図

承認		検図		P.L.	担当者	作図担当者
所長	技術監理室室長	設計室室長				

排水構造図-3

A1=1:10
A3=1:20

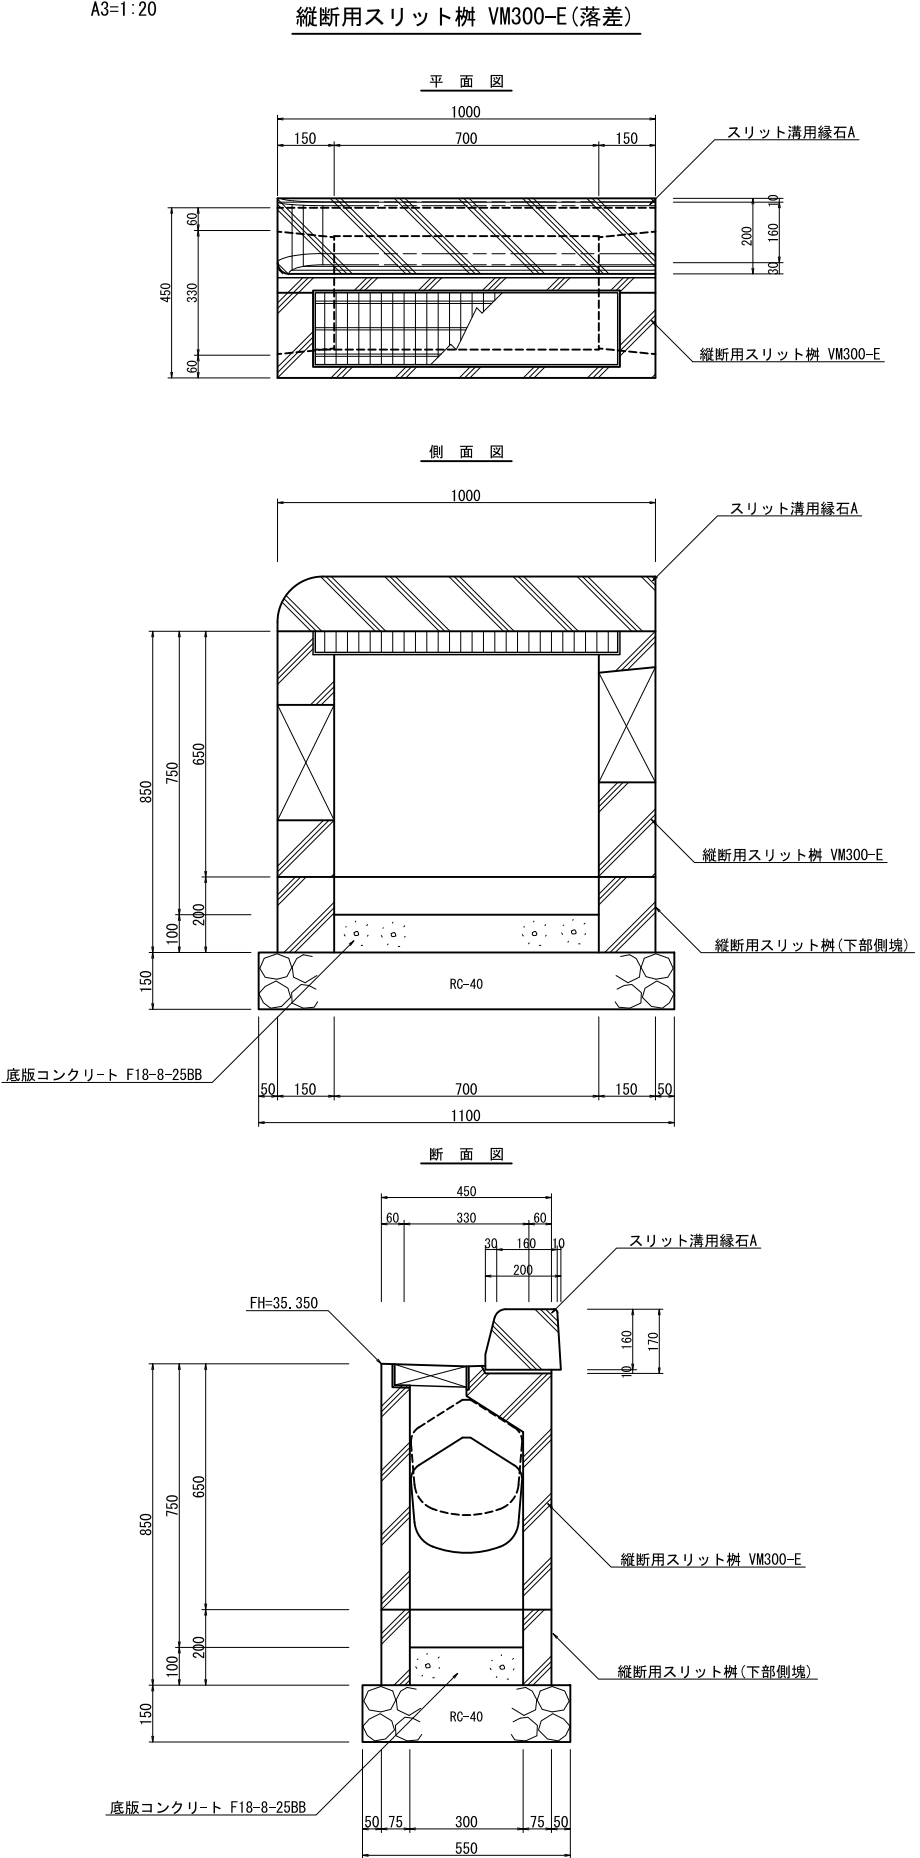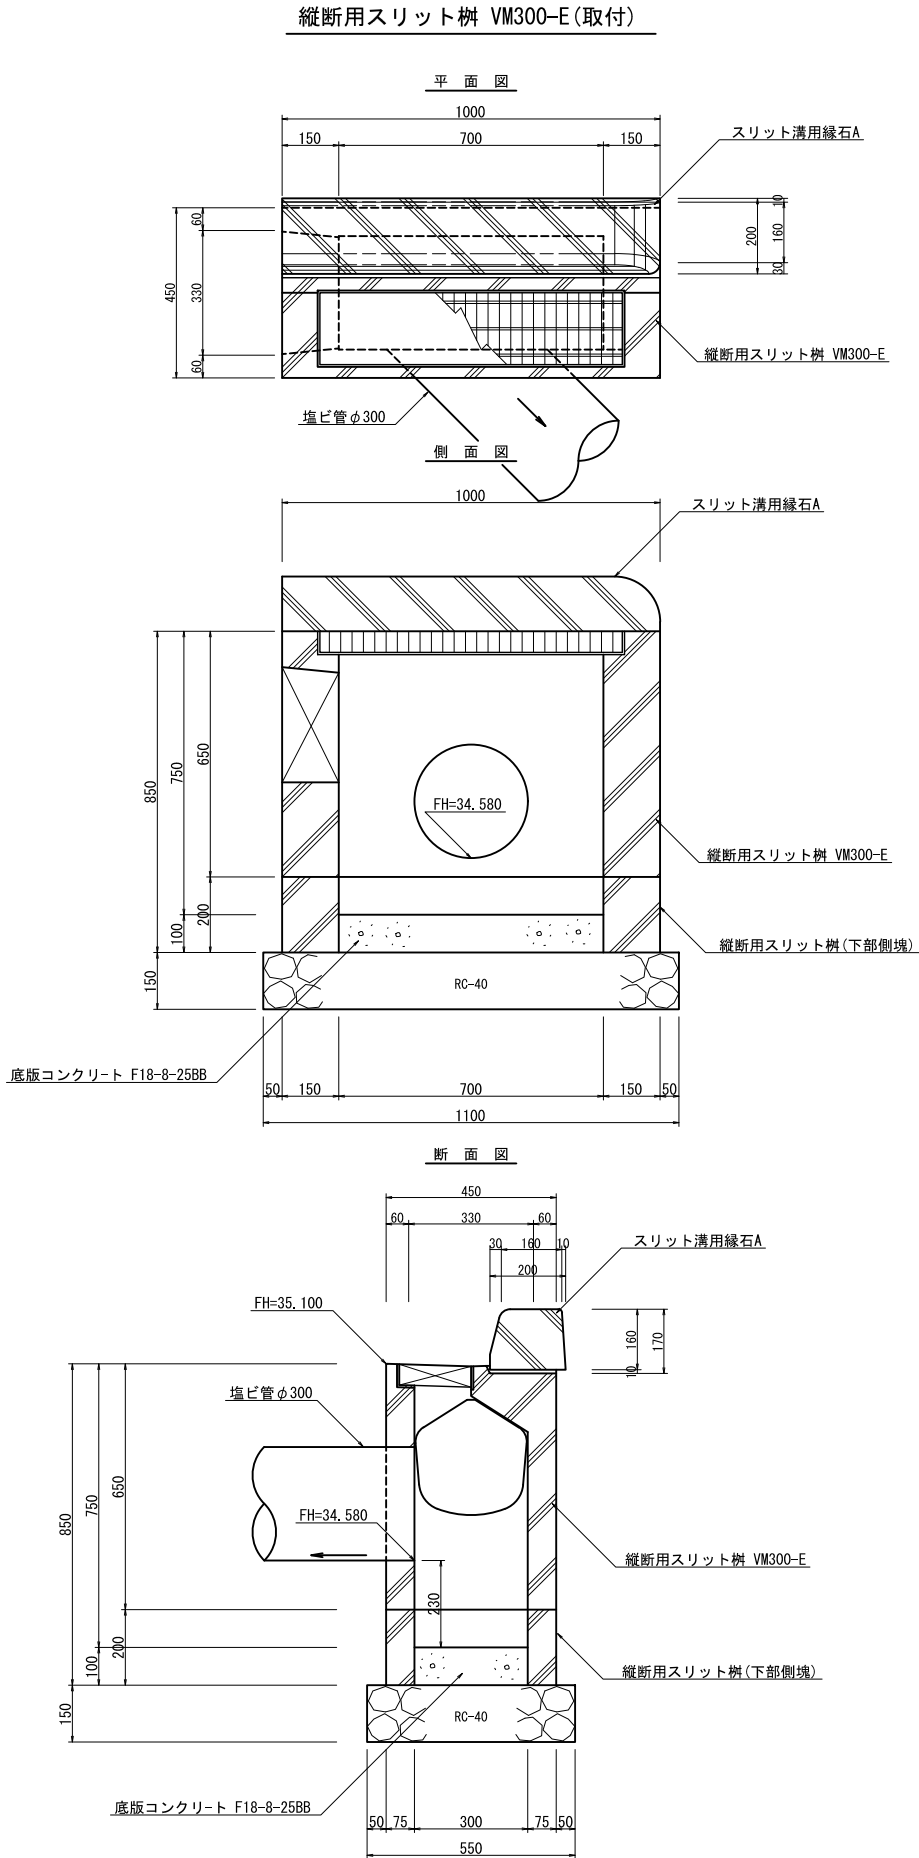


承認		検図		検証		作図	
所長	技術監理室室長	設計室室長	P.L.	担当者		作図担当者	

排水構造図-4

A1=1:20
A3=1:40


集水樹A

平面図

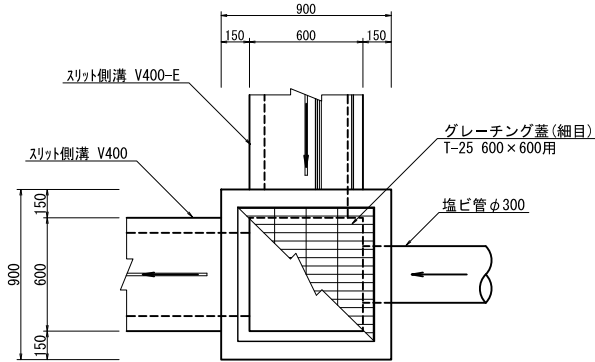


集水樹B

平面図

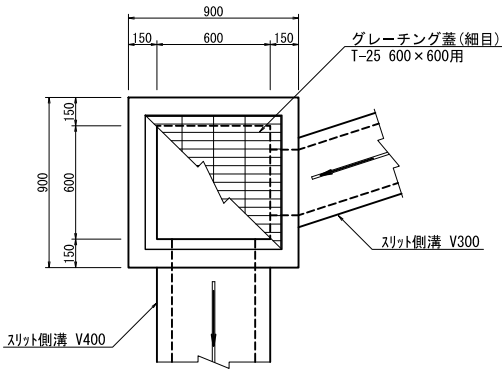


集水樹C

平面図

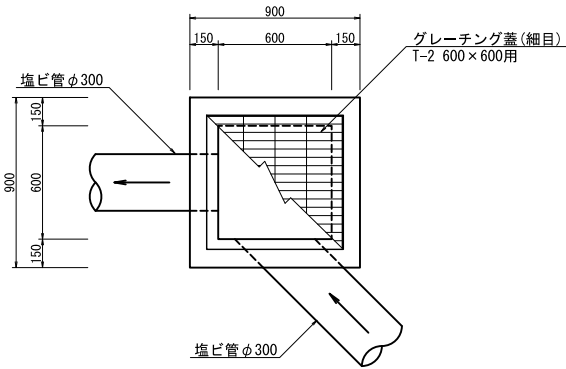


集水樹D


平面図

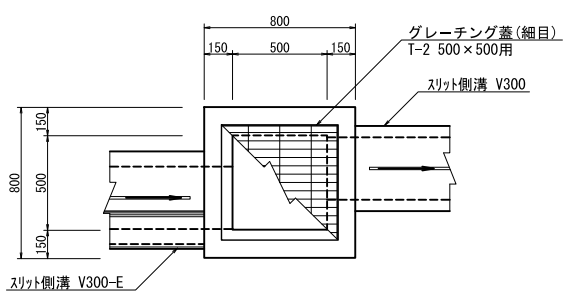


断面図

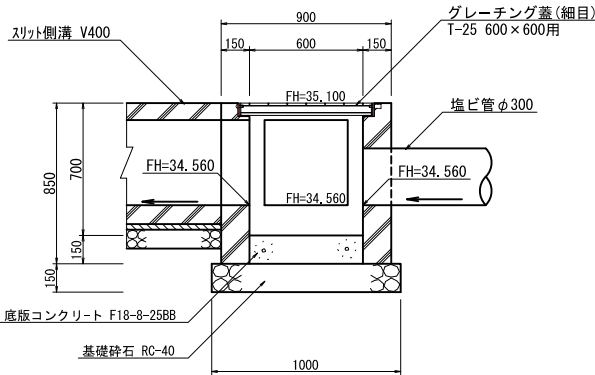


断面図

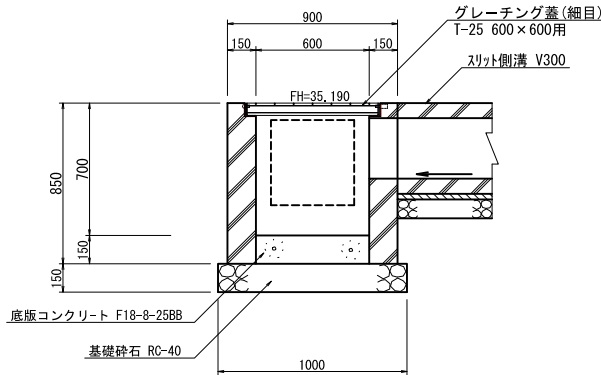

断面図

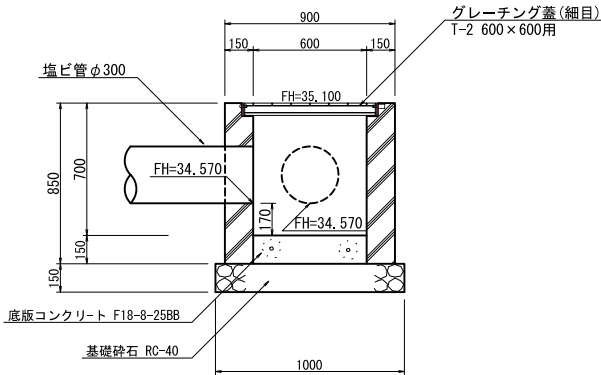

断面図

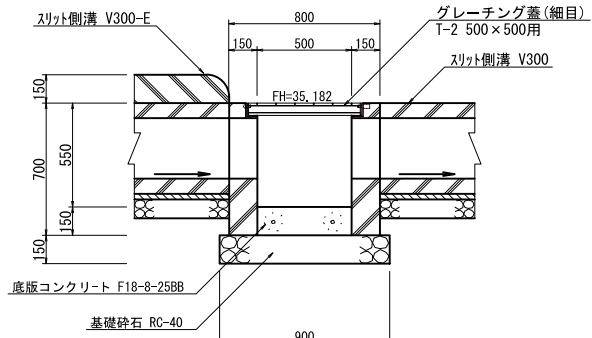

日付	作図者	概要
240801	開発計画研究所・渡辺	作図

日付	検図者	概要
240830	技術監理室・石井	積算前検図


承認	検図	検証	作図
所長	技術監理室室長	設計室室長	P.L.
			担当者
			作図担当者

排水構造図-5

A1=1:20
A3=1:40



流入樹 A

平面図

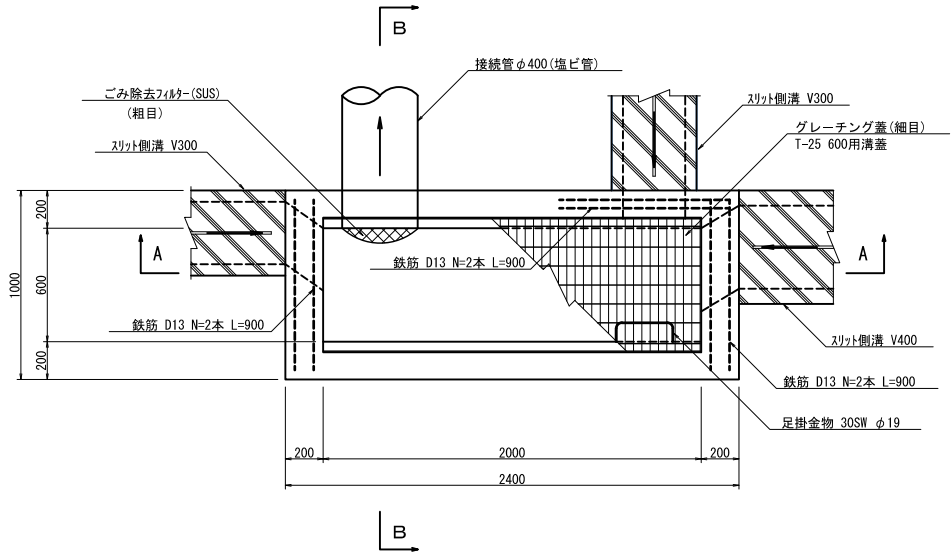


A-A断面図

B-B断面図

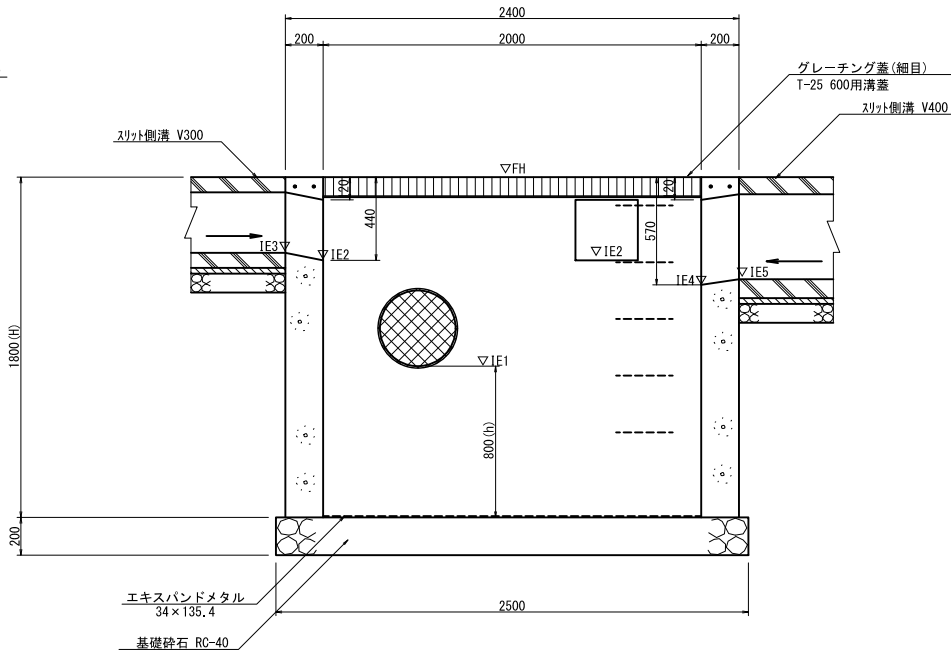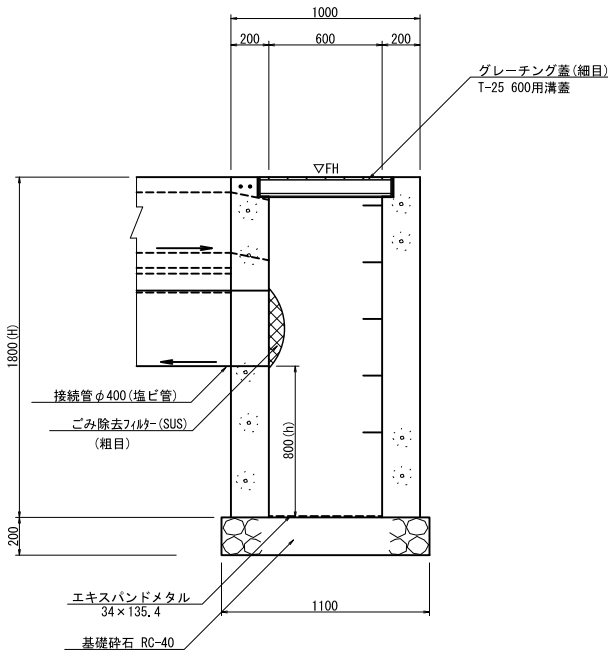


流入樹 B・C

平面図

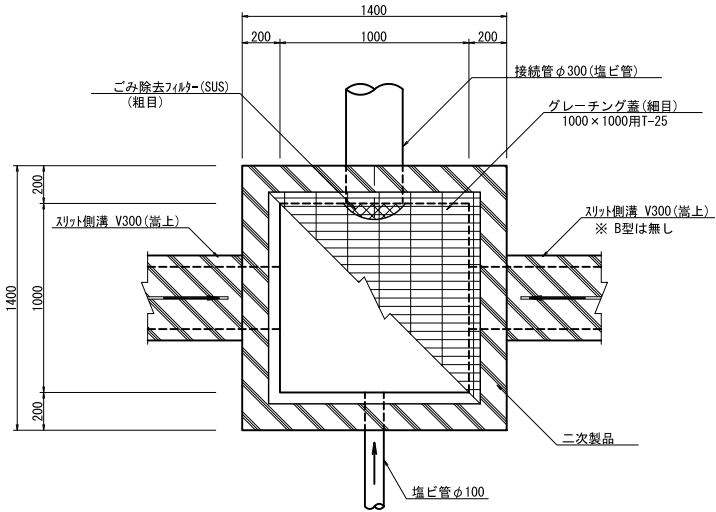


断面図

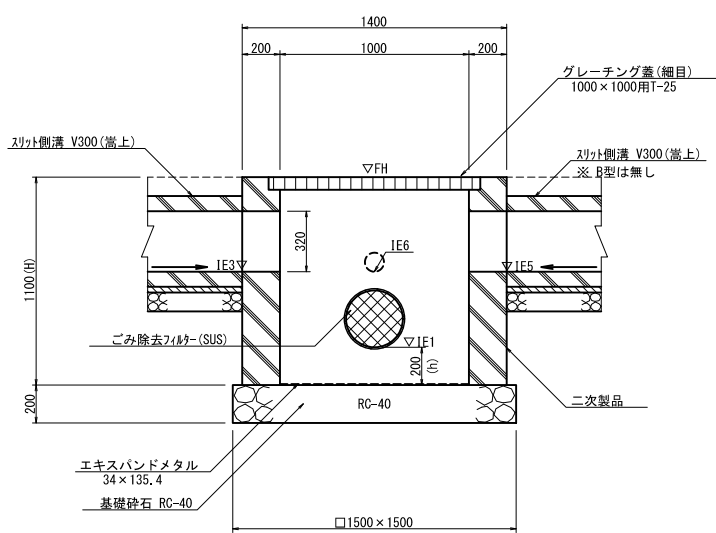

名称	H	h	FH	IE1	IE2	IE3	IE4	IE5	IE6	蓋	設計堆砂量>必要堆砂量	備考
A	1700	800	35.05	34.15	34.61	34.65	34.48	34.51	-	T-25	2.0×0.6×0.80=0.96>0.58×1.5=0.87・・・OK	接続管φ400 L=1.4m
B	1000	200	35.15	34.35	-	34.65	-	-	-	T-25	1.0×1.0×0.20=0.20>0.12×1.5=0.18・・・OK	接続管φ300 L=0.3m
C	1000	200	35.15	34.35	-	34.65	-	34.65	34.65	T-25	1.0×1.0×0.20=0.20>0.09×1.5=0.14・・・OK	接続管φ300 L=1.8m

※ 必要堆砂量=流域面積 (ha) × 1.5m3

排水構造図-6

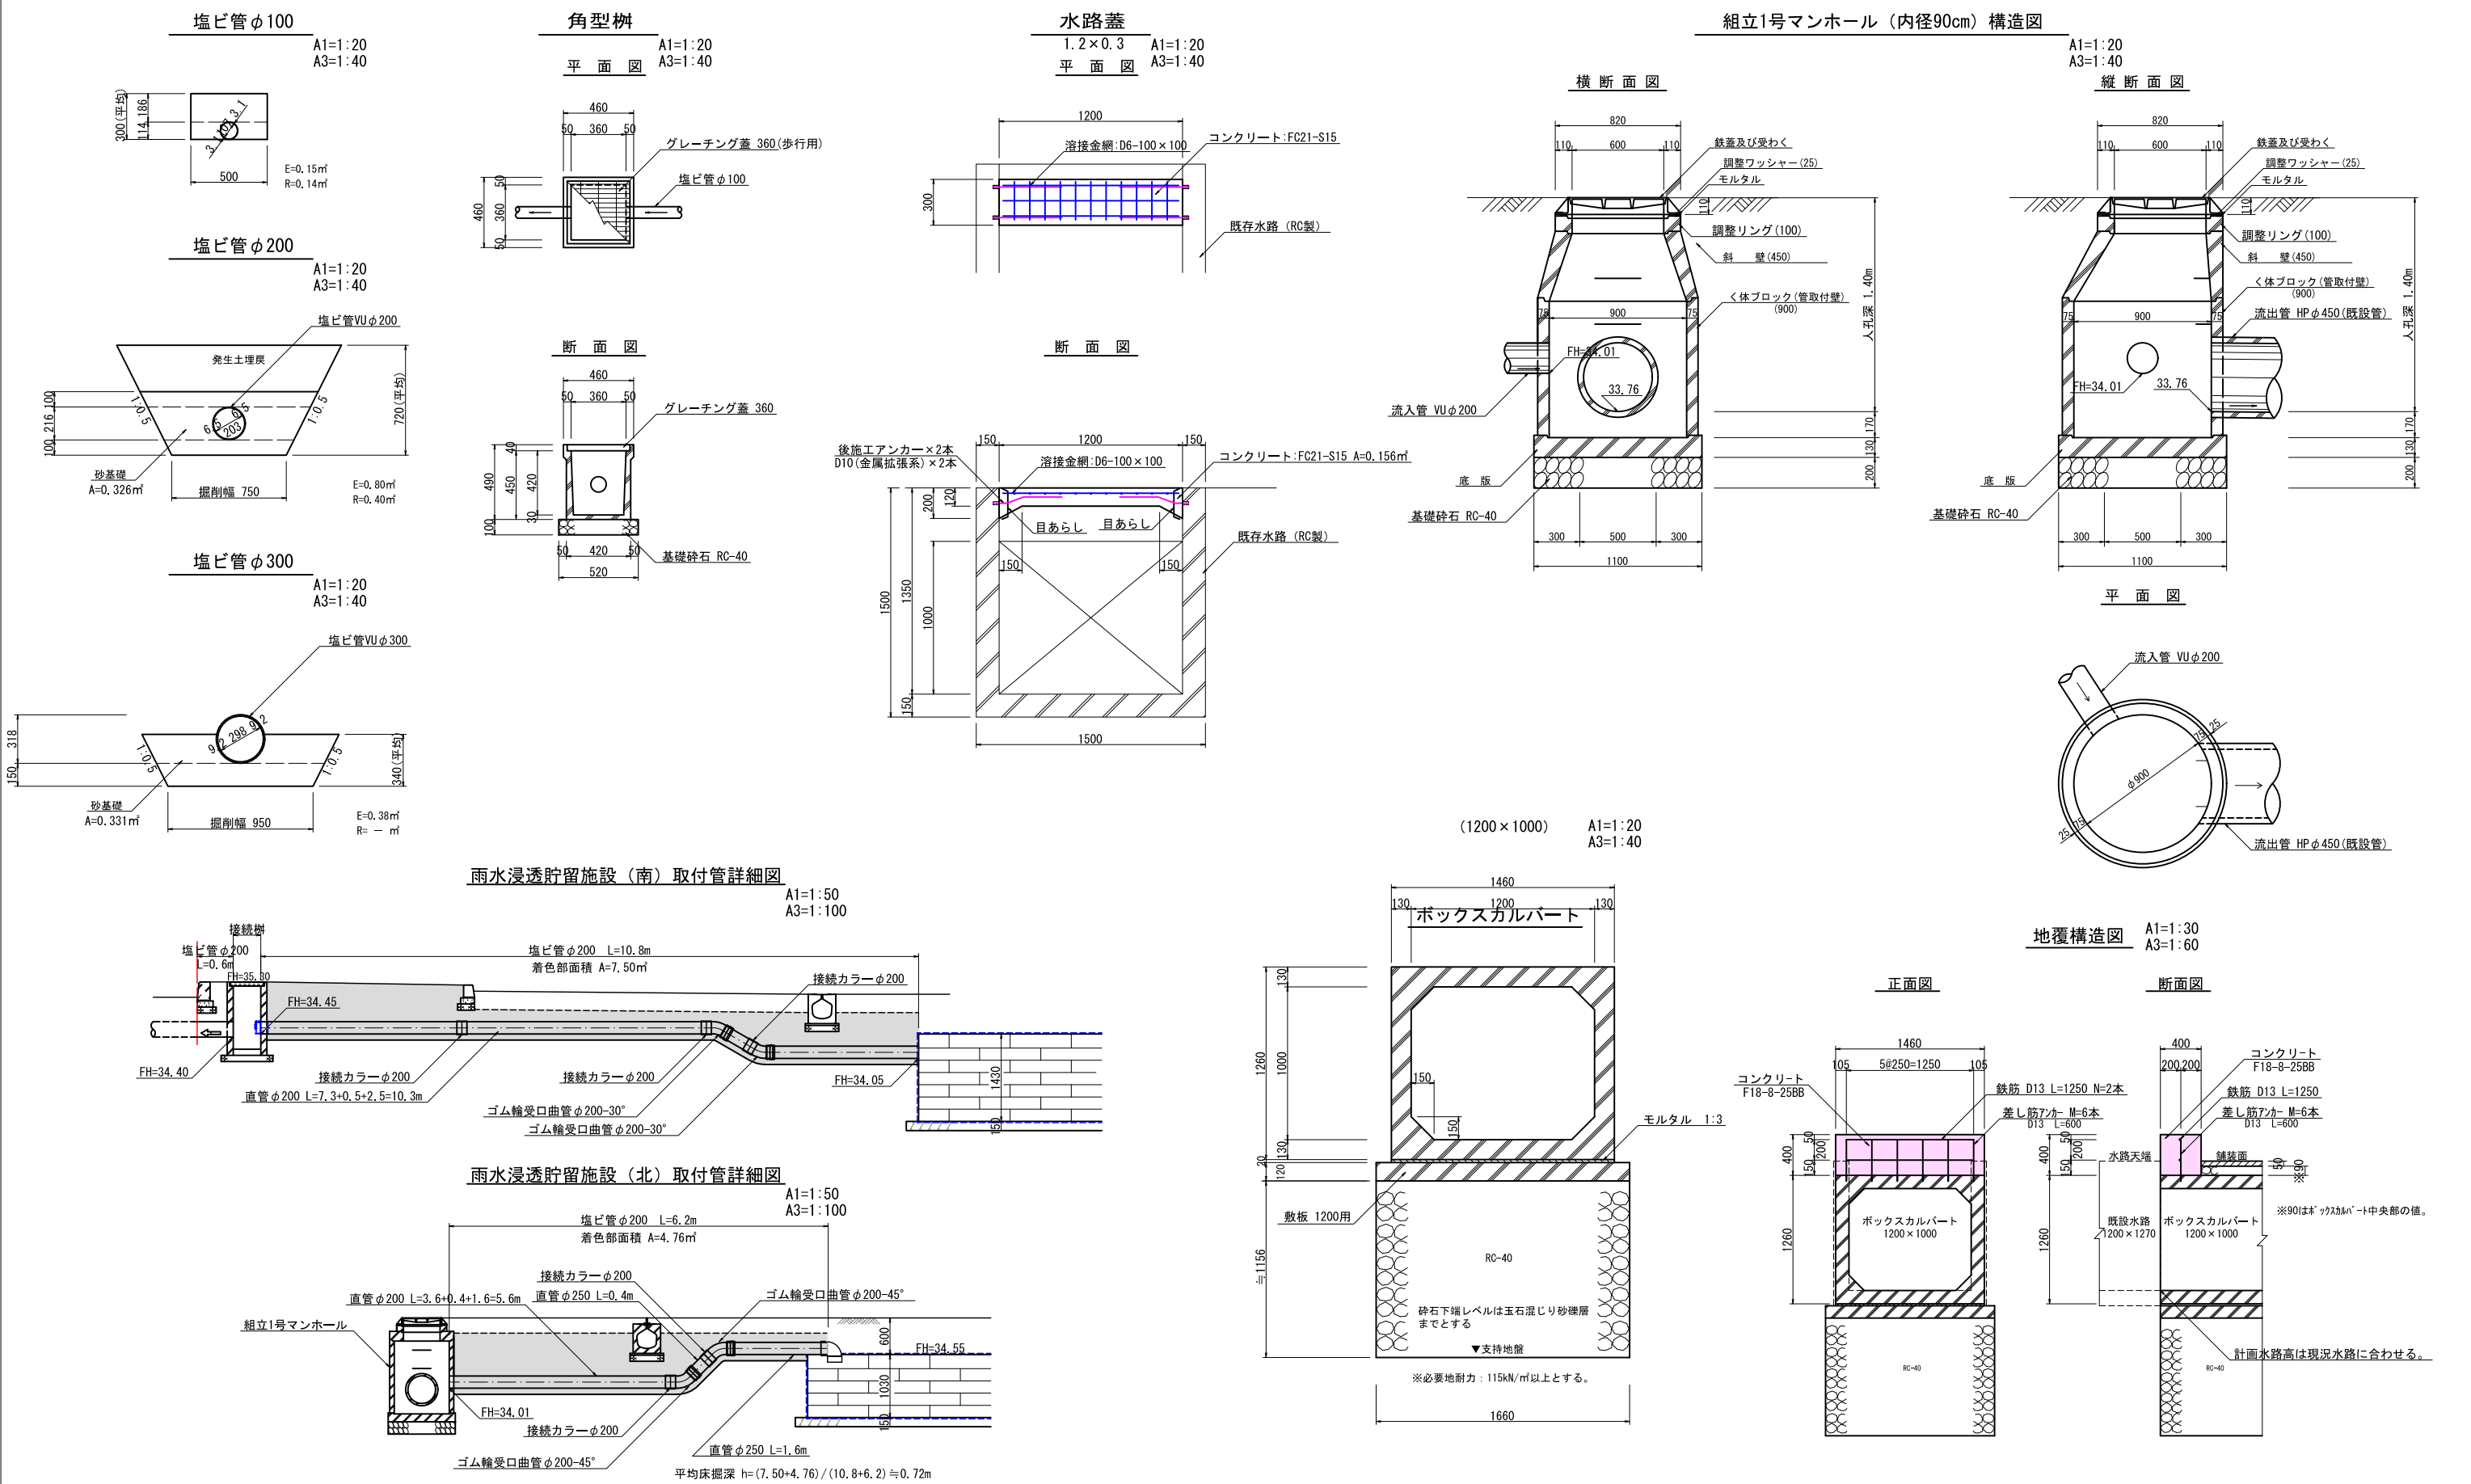


雨水浸透貯留施設構造図-1

雨水浸透貯留施設（南）詳細図


平面図

A1=1:50
A3=1:100

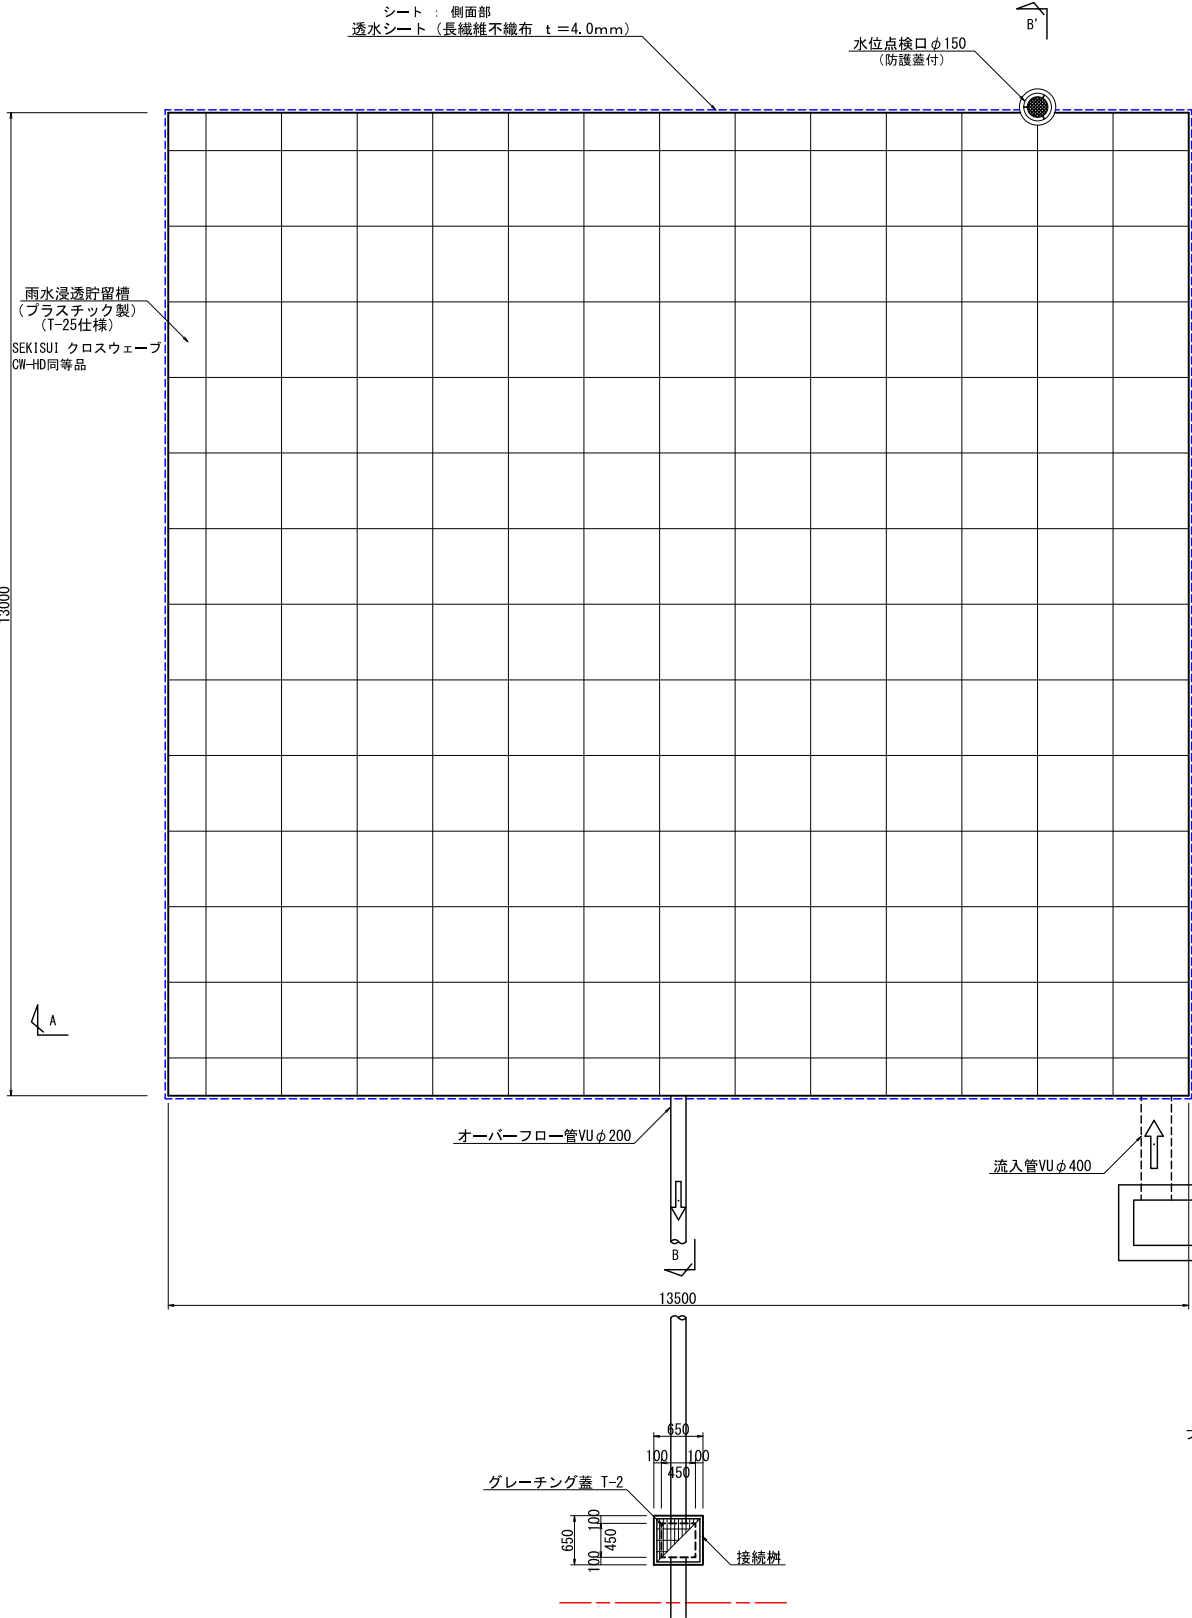


A-A' 断面図

A1=1:25
A3=1:50

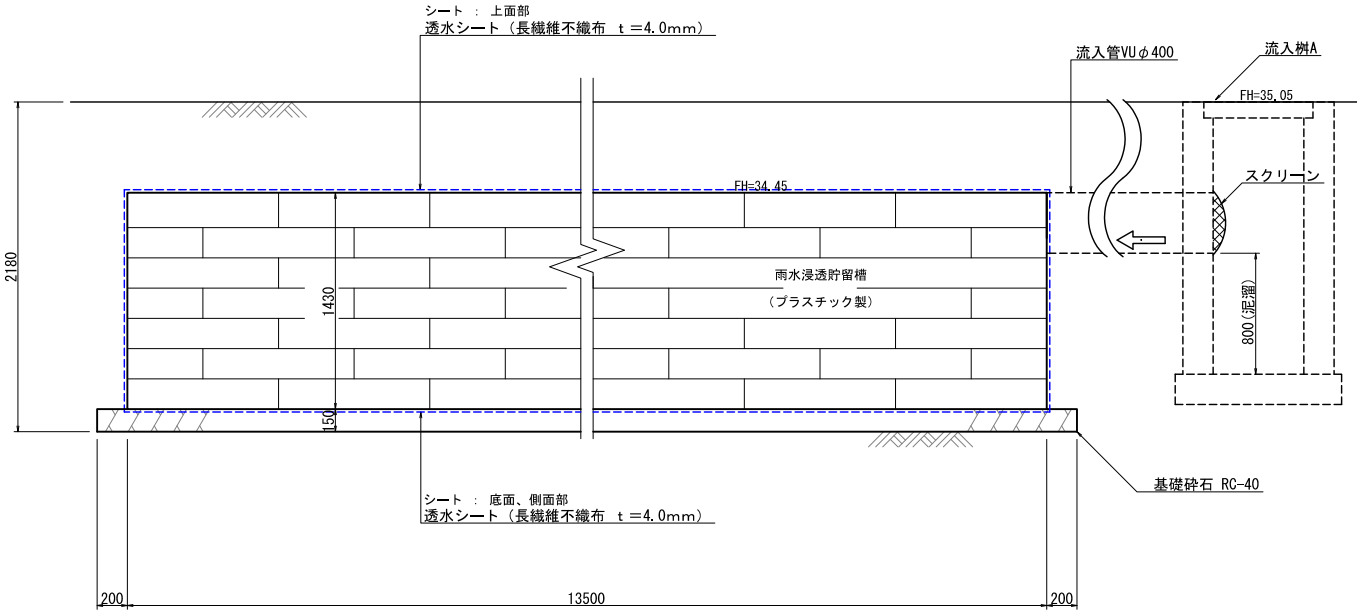

B-B' 断面図

A1=1:25
A3=1:50

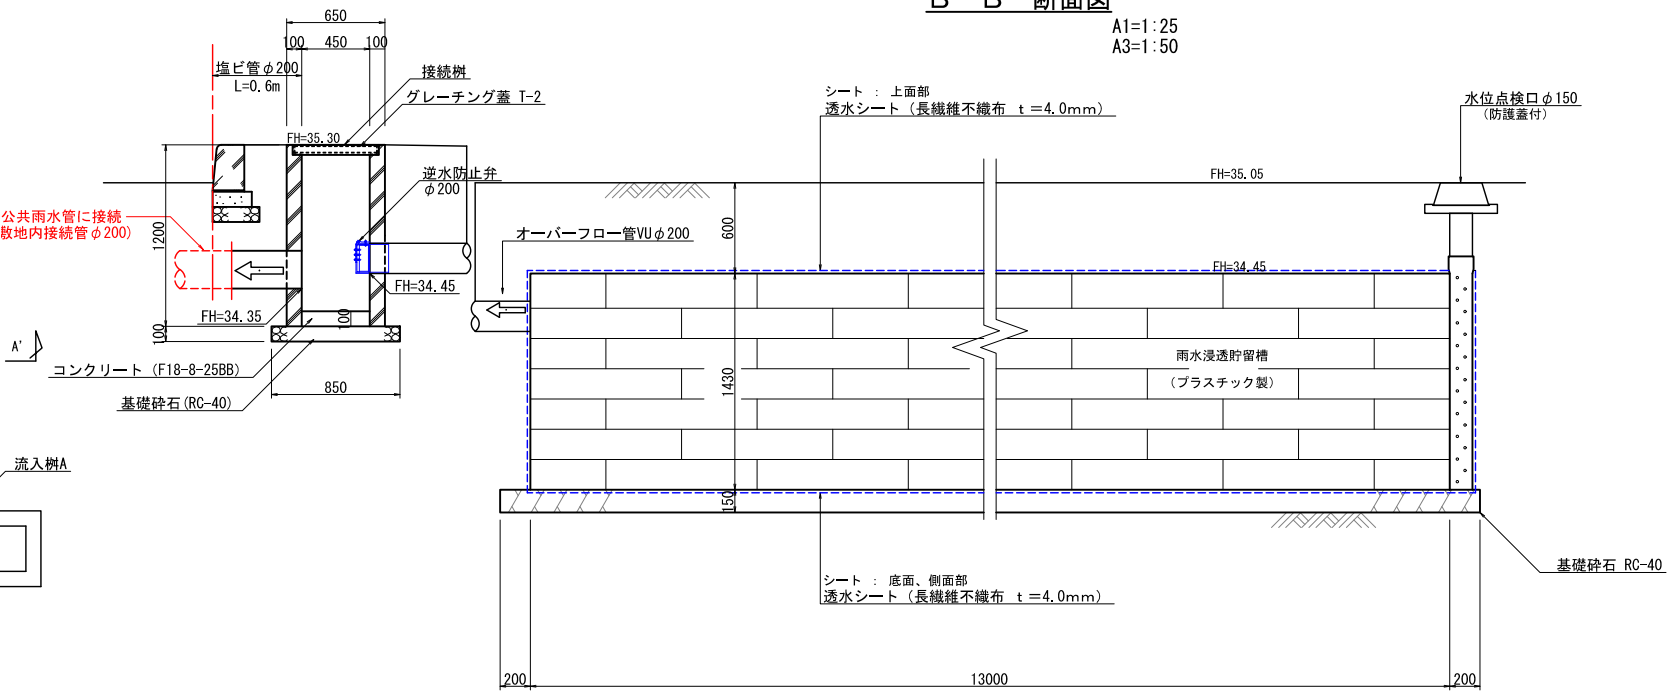

プラスチック製雨水浸透貯留槽 (T-25仕様): SEKISUI クロスウェーブ CW-HD同等品

貯留槽（南側）貯留量：
13.5m × 13.0m × 1.430m（7段） × 95%（空隙率） = 238.41m³

株式会社 三上建築事務所

一級建築士事務所 (茨城県) 知事 登録第A0100号 (0504) 茨城県水戸市大町三丁目4番36号

一級建築士登録 234778号
益子一彦
当該図書の設計者 一級建築士登録 215013 号
小沼悟

第18版 2023.04改訂

作図履歴		概要
日付	作図者	
240801	開発計画研究所・渡辺	作図

検図履歴		概要
日付	検図者	
240830	技術監理室・石井	積算前検図

承認		検図		検証		作図	
所長	技術監理室室長	設計室室長	P.L.	担当者		作図担当者	

業務No. 23-04 設計年月 2024.10

工事名称
(仮称)第2中央生涯活動センター建築工事
図面名称
雨水浸透貯留施設構造図-1 (南)




縮尺
A1=1:25 1:50
A3=1:50 1:100

図番

LA-22

雨水浸透貯留施設構造図-2

雨水浸透貯留施設（北）詳細図

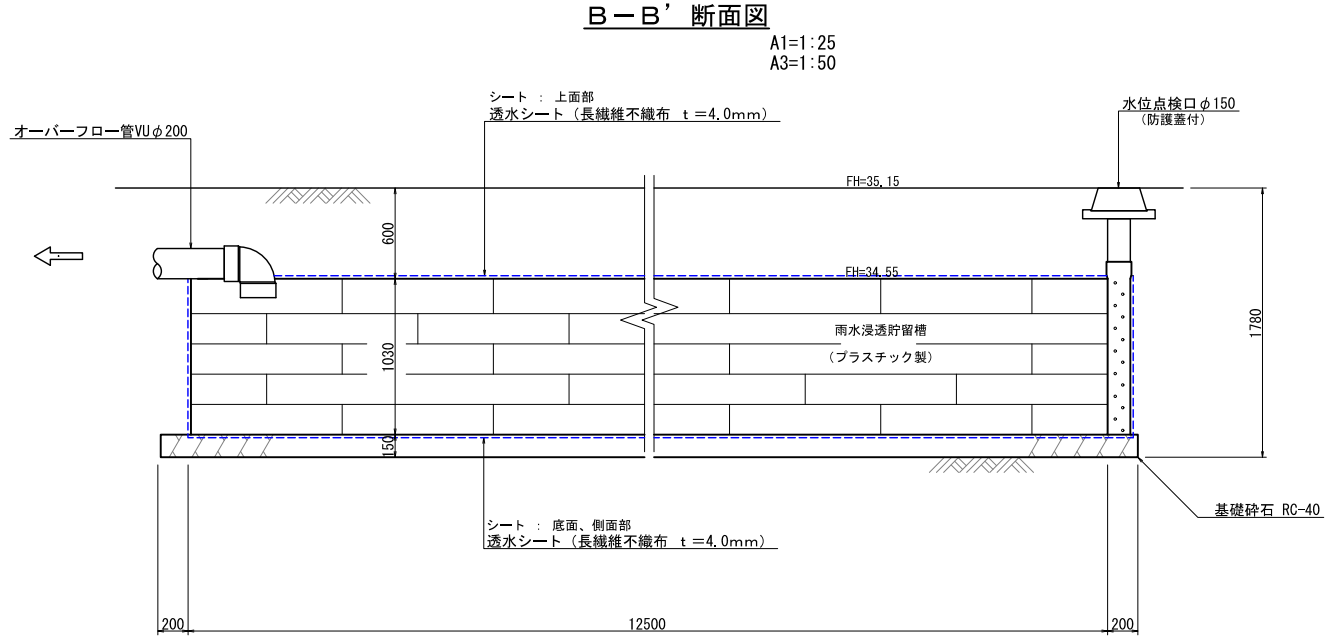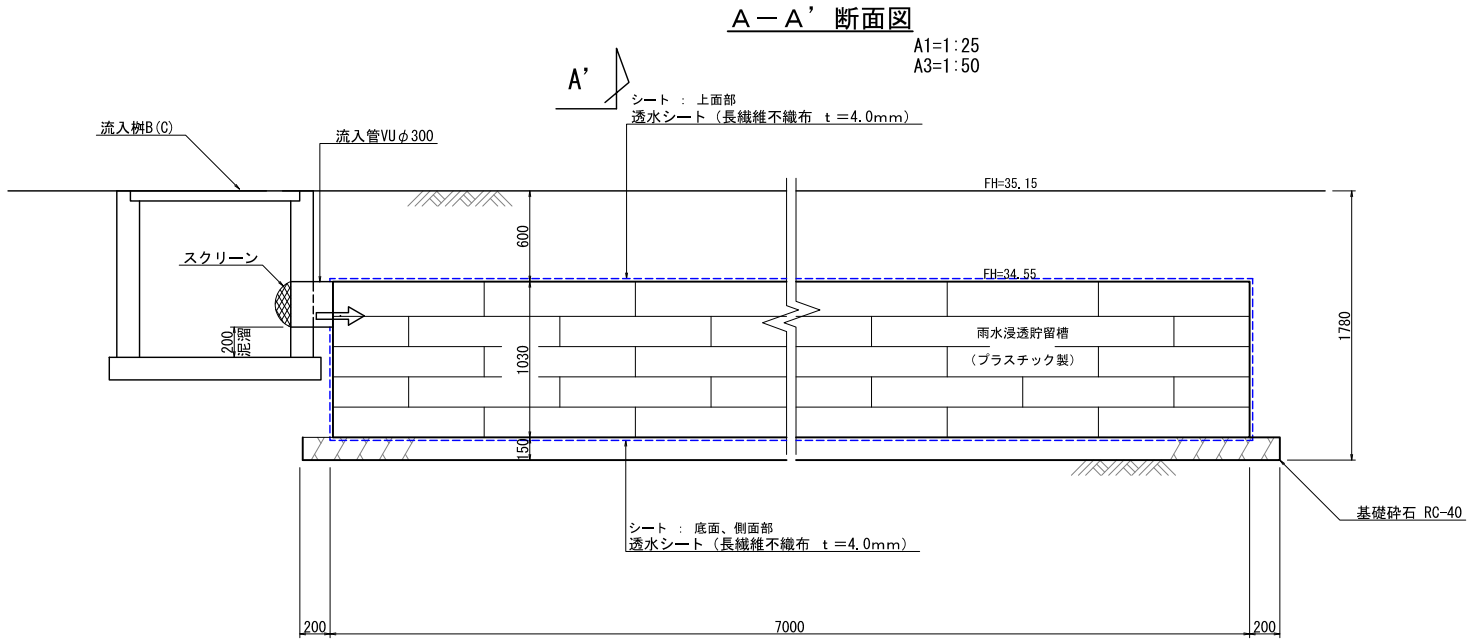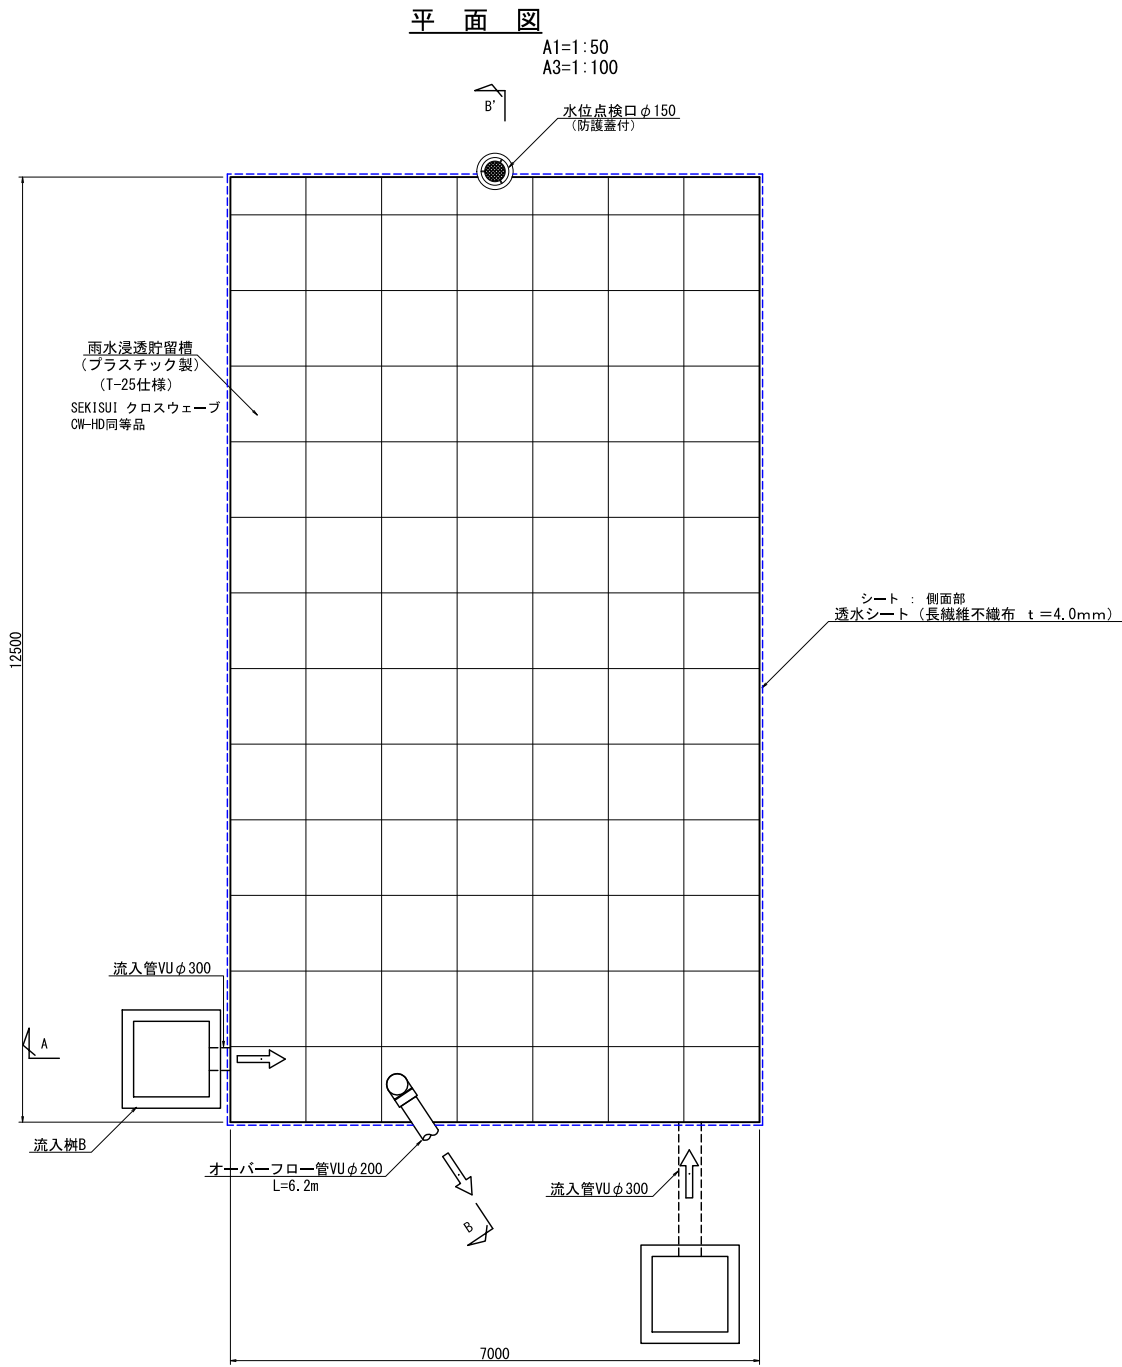

貯留槽（北側）貯留量：

$12.5\text{m} \times 7.0\text{m} \times 1.030\text{m}（5段） \times 95\%（空隙率） = 85.61\text{m}^3$

作図履歴		検図履歴	
日付	作図者	日付	検図者
240801	開発計画研究所・渡辺	240830	技術監理室・石井
	作図		積算前検図

作図履歴		検図履歴	
日付	作図者	日付	検図者
240801	開発計画研究所・渡辺	240830	技術監理室・石井
	作図		積算前検図

承認		検図		検証		作図	
所長	技術監理室室長	設計室室長	P.L.	担当者	担当者	作図担当者	作図担当者

業務No. 23-04 設計年月 2024.10	
工事名称 (仮称)第2中央生涯活動センター建築工事	
図面名称 雨水浸透貯留施設構造図-2（北）	縮尺 A1=1:25 1:50 A3=1:50 1:100



株式会社 三上建築事務所

一級建築士事務所(茨城県)知事 登録第A0100号(0501)

茨城県水戸市大町三丁目4番36号

一級建築士登録 234778号

益子一彦

当該図書の設計者 一級建築士登録 215013号

小沼悟

第1.8版 2023.04改訂

作図履歴

日付 作図者 概要

240801 開発計画研究所・渡辺 作図

検図履歴

日付 検図者 概要

240830 技術監理室・石井 積算前検図

承認

所長

検図

技術監理室室長

設計室室長

検証

P.L.

担当者

作図

作図担当者

業務No. 23-04 設計年月 2024.10

工事名称

(仮称)第2中央生涯活動センター建築工事

図面名称

土量方眼図

縮尺

A1=1:250

A3=1:500

図番

LA-24

世界測地系(測地成果2000)


(吸管投入孔 2 個)



A1=1:30
A3=1:60



A1=1:30
A3=1:60

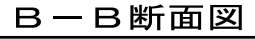

形 式 記 号	H C T 4 0 - Ⅲ - A - 1,0		
容 量	4 0 m ³		
設 置 場 所	Ⅲ 型		
土 被 り 厚	1 m		
形 状	角 型		
材 料	算 式	数 量	備 考
中間ボックスA部材	3. 4 m x 2. 4 m x 1. 5 m	2個	
中間ボックスB部材	3. 4 m x 2. 4 m x 1. 7 m	2個	
端 面 A 部 材	3. 4 m x 2. 4 m x 0. 4 m	1個	
端 面 B 部 材	3. 4 m x 2. 4 m x 0. 4 m	1個	
底設ビット 部 材	PH5 0 0	2個	
吸管投入孔鉄蓋	H=1 0 0 0	2個	
PC鋼より線	φ 1 5. 2 mm , L=7. 8 m	4本	SWPR7B
			注)
定 着 具	アンカープレート , グリップ	8組	端面A 端面B部材用
保護 モルタル	$\frac{0.1}{3} \times [0.16^3 + 0.14^3 + (0.16^3 \times 0.14^{1/2})] \times 8$	0. 0 2 1 m ³	配合 1:2.5
グ ラ ウ ト	$\frac{\pi}{4} \times 0.035^2 \times 7.20 \times 4$	0. 0 2 8 m ³	σ c k=20 N/mm ²
吸管投入孔 鉄 蓋	φ 600 (鉄ぶた廻り黄線 W100表示)	2組	
六 角 ボ ル ト	M 2 0. 1=2 0 0 mm (ワッシャー付)	8組	SUS304

注) PC鋼より線の材質は SWPR7A に変更してもよい。



消防水利施設構造図

防火水槽用鉄蓋

A1=1:10
A3=1:20

平面図


断面図

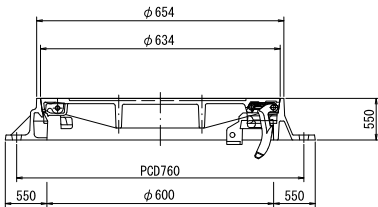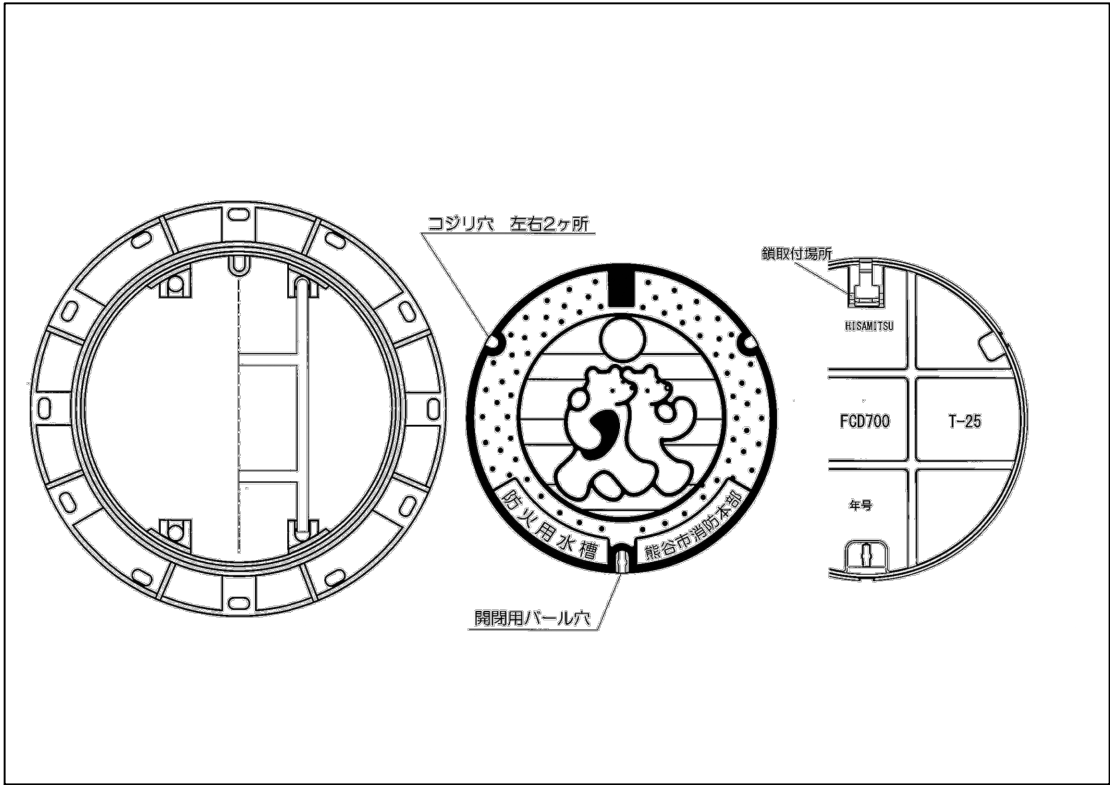


防火水槽標識

標識575型


A1=1:20
A3=1:40

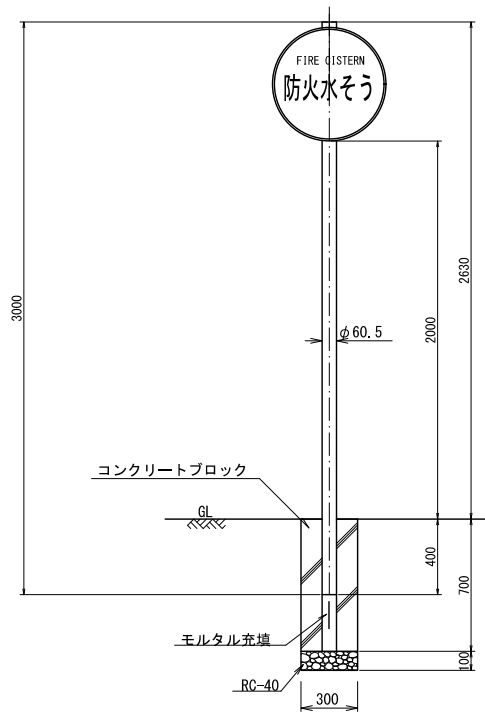


付帯工構造図-1

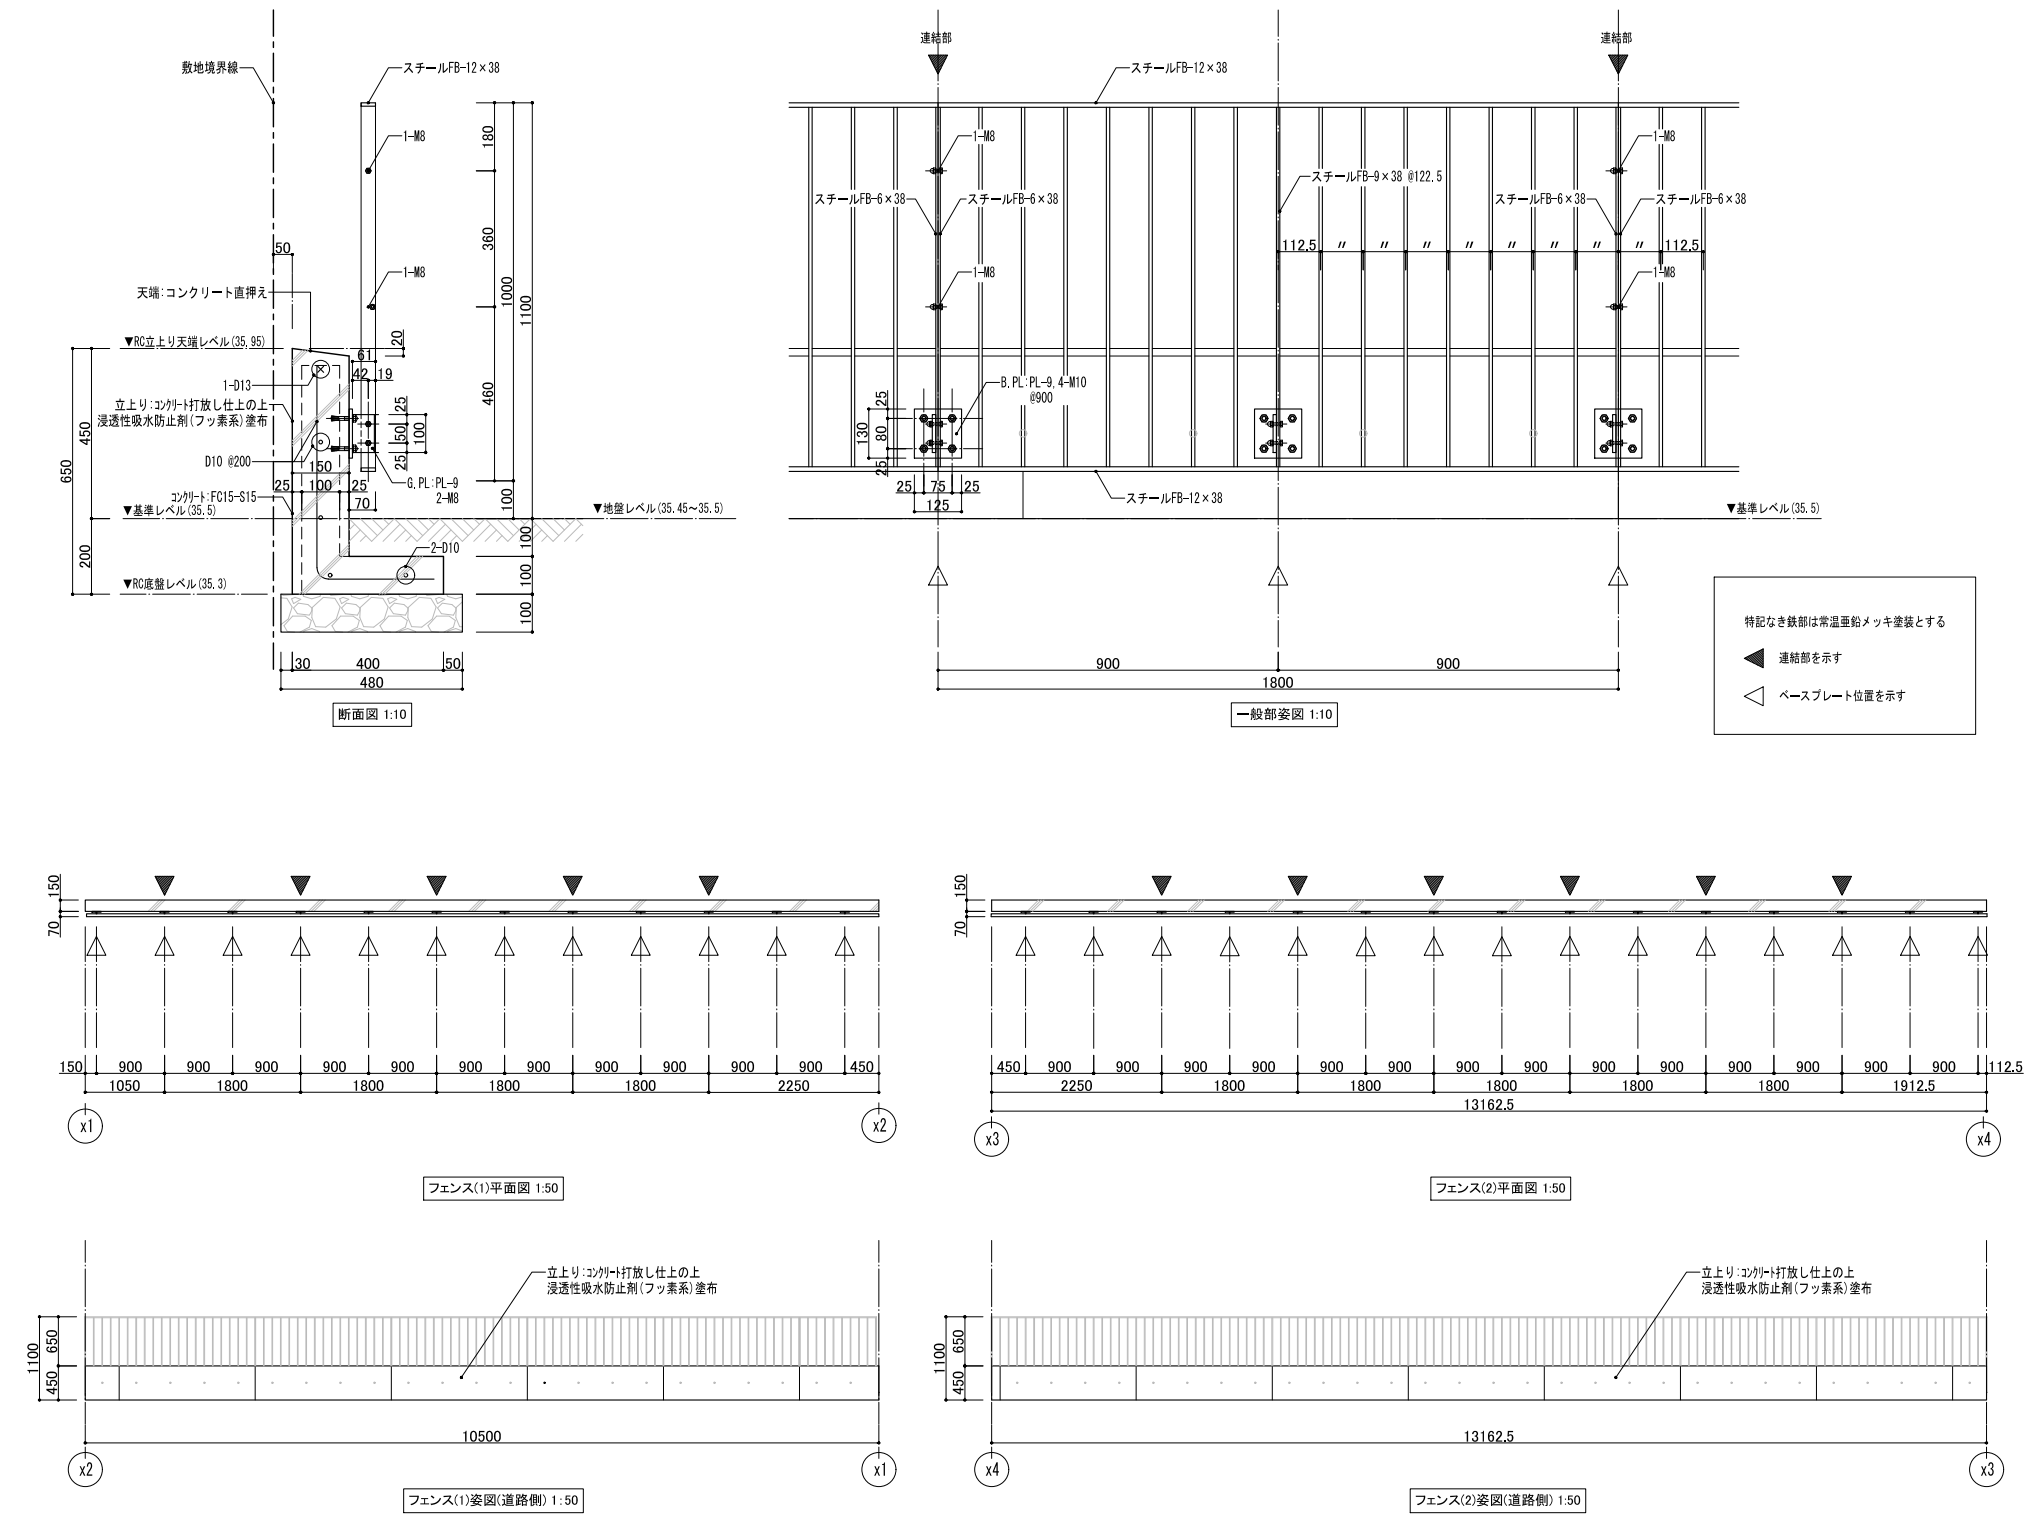

縦格子フェンス

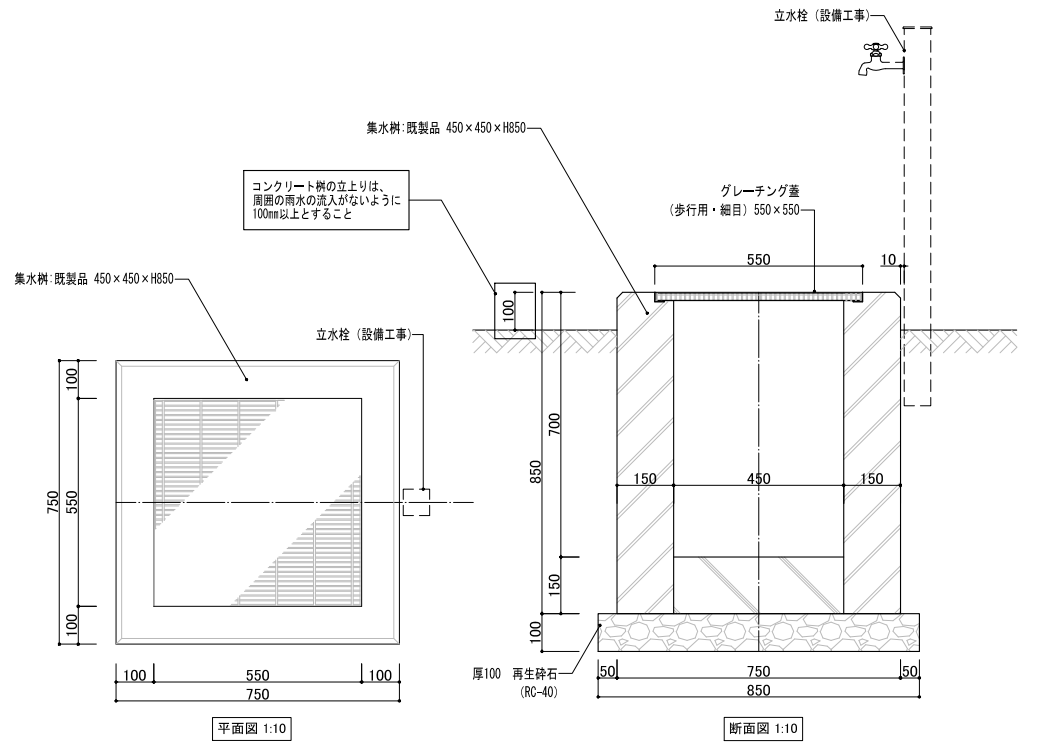

外部流し

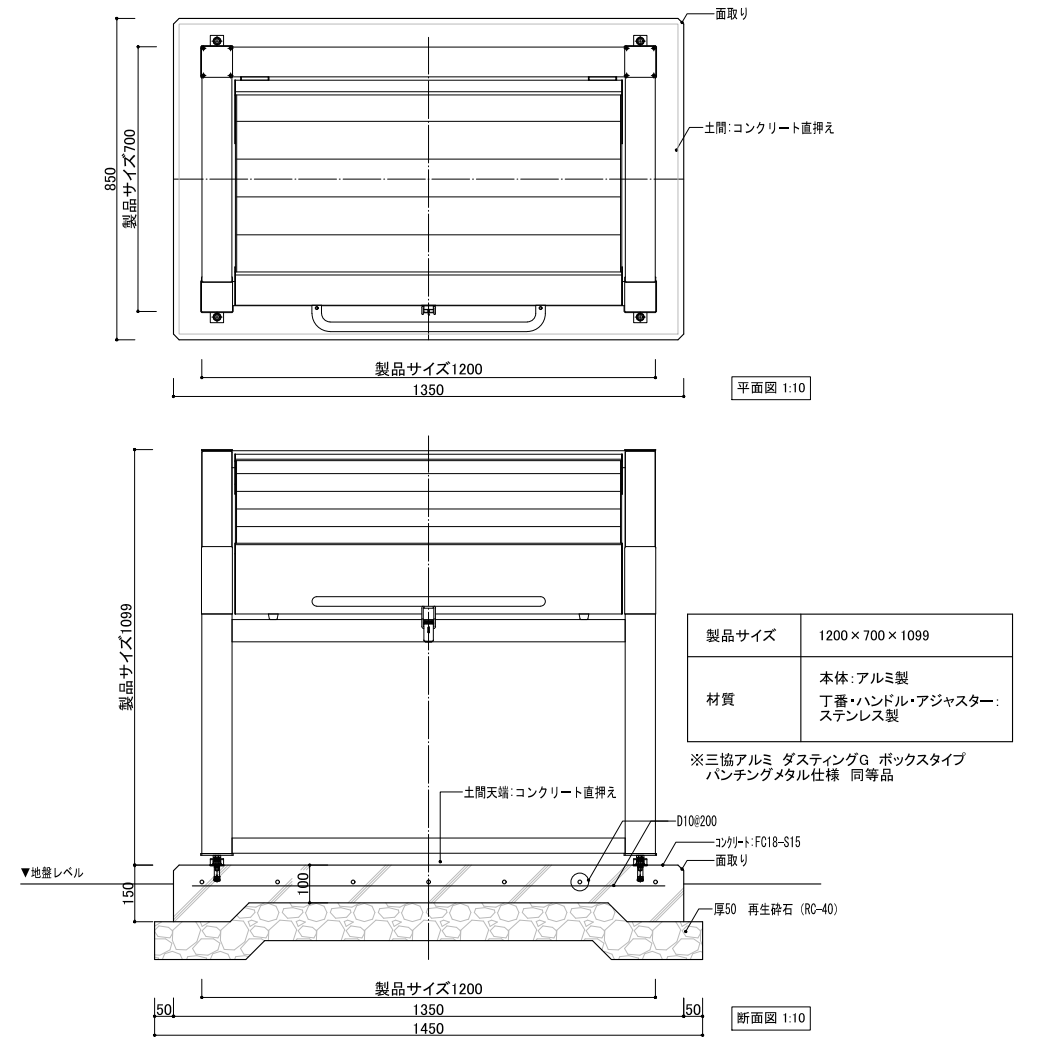


ゴミ保管庫

付帯工構造図-2


防災井戸

A1=1:10
A3=1:20


平面図

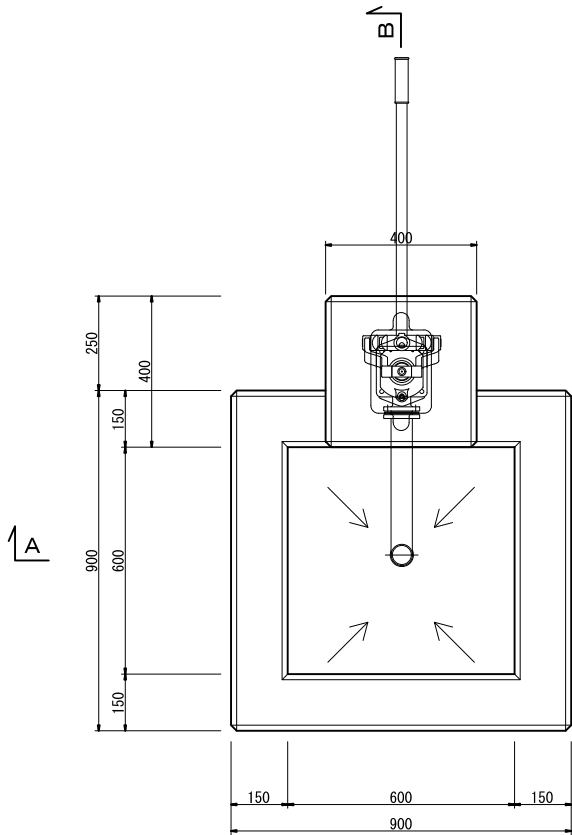


配筋図底板

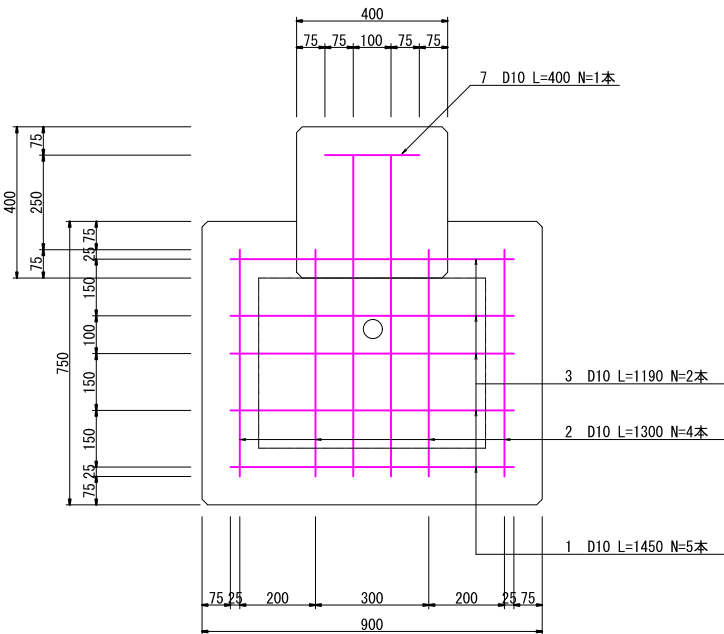


A-A断面図

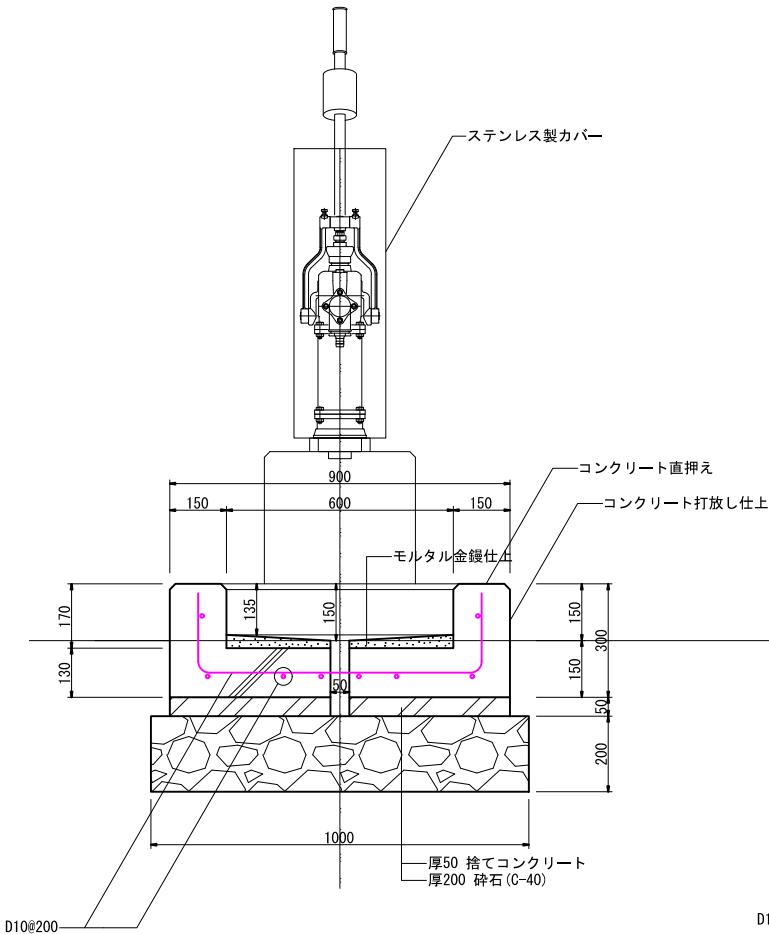

配筋図平面図

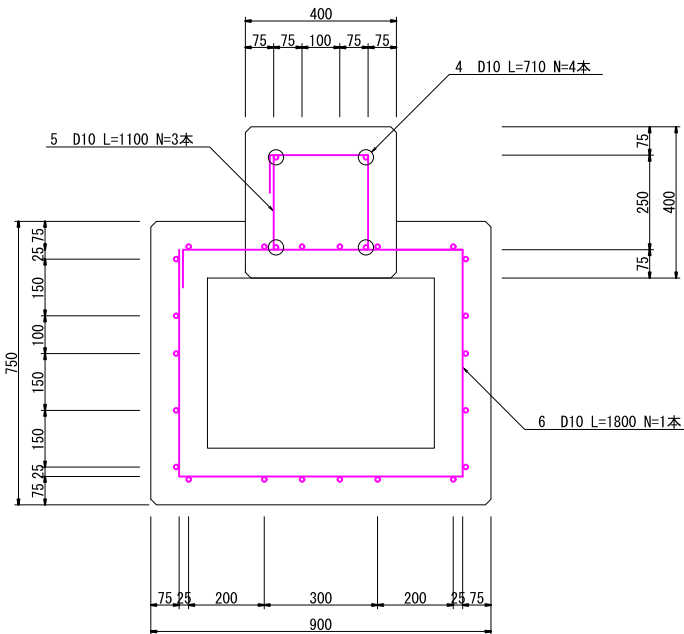

B-B断面図

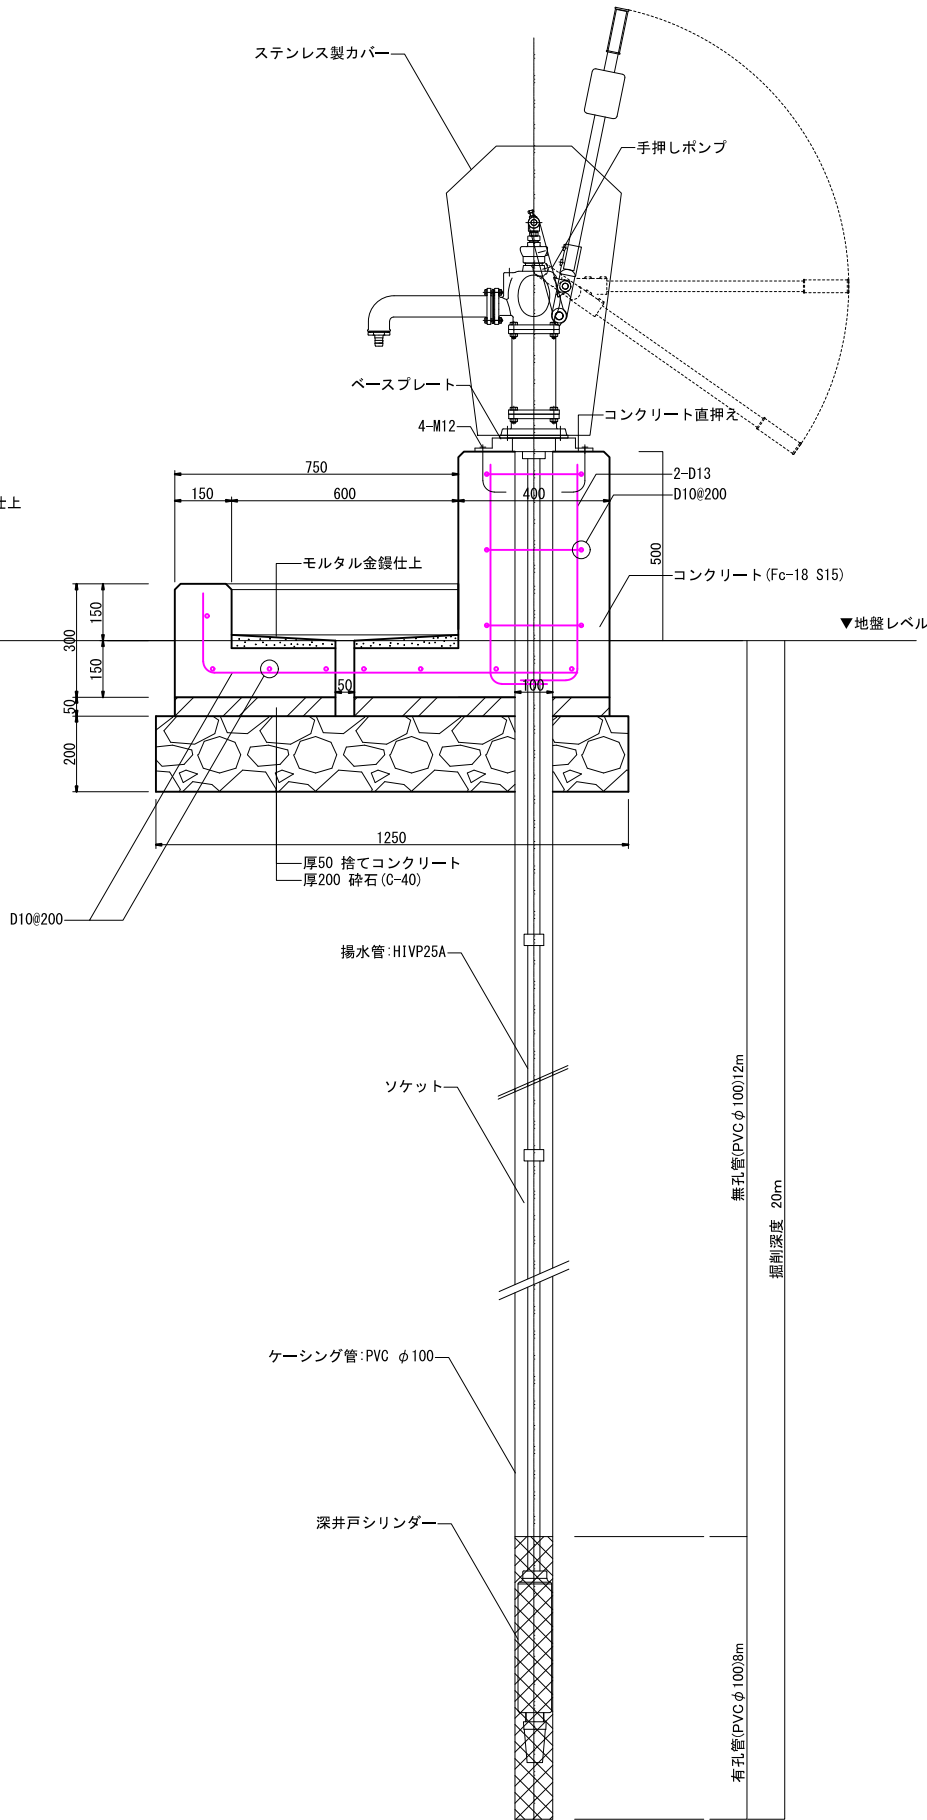


ポンプ仕様

手押しポンプ: ステンレス製 (オカモトポンプ Z0-III-1200型同等品)
安全カバー: ステンレス製
ベースプレート: ステンレス製
ハンドルストッパー
深井戸シリンダー: (オカモトポンプDW0-4III同等品)

さく井工事特記事項

- 掘削深度は20mとする。
- 揚水試験を行うこと。
- ケーシング管の有孔管長さは現場調査状況より決定すること。

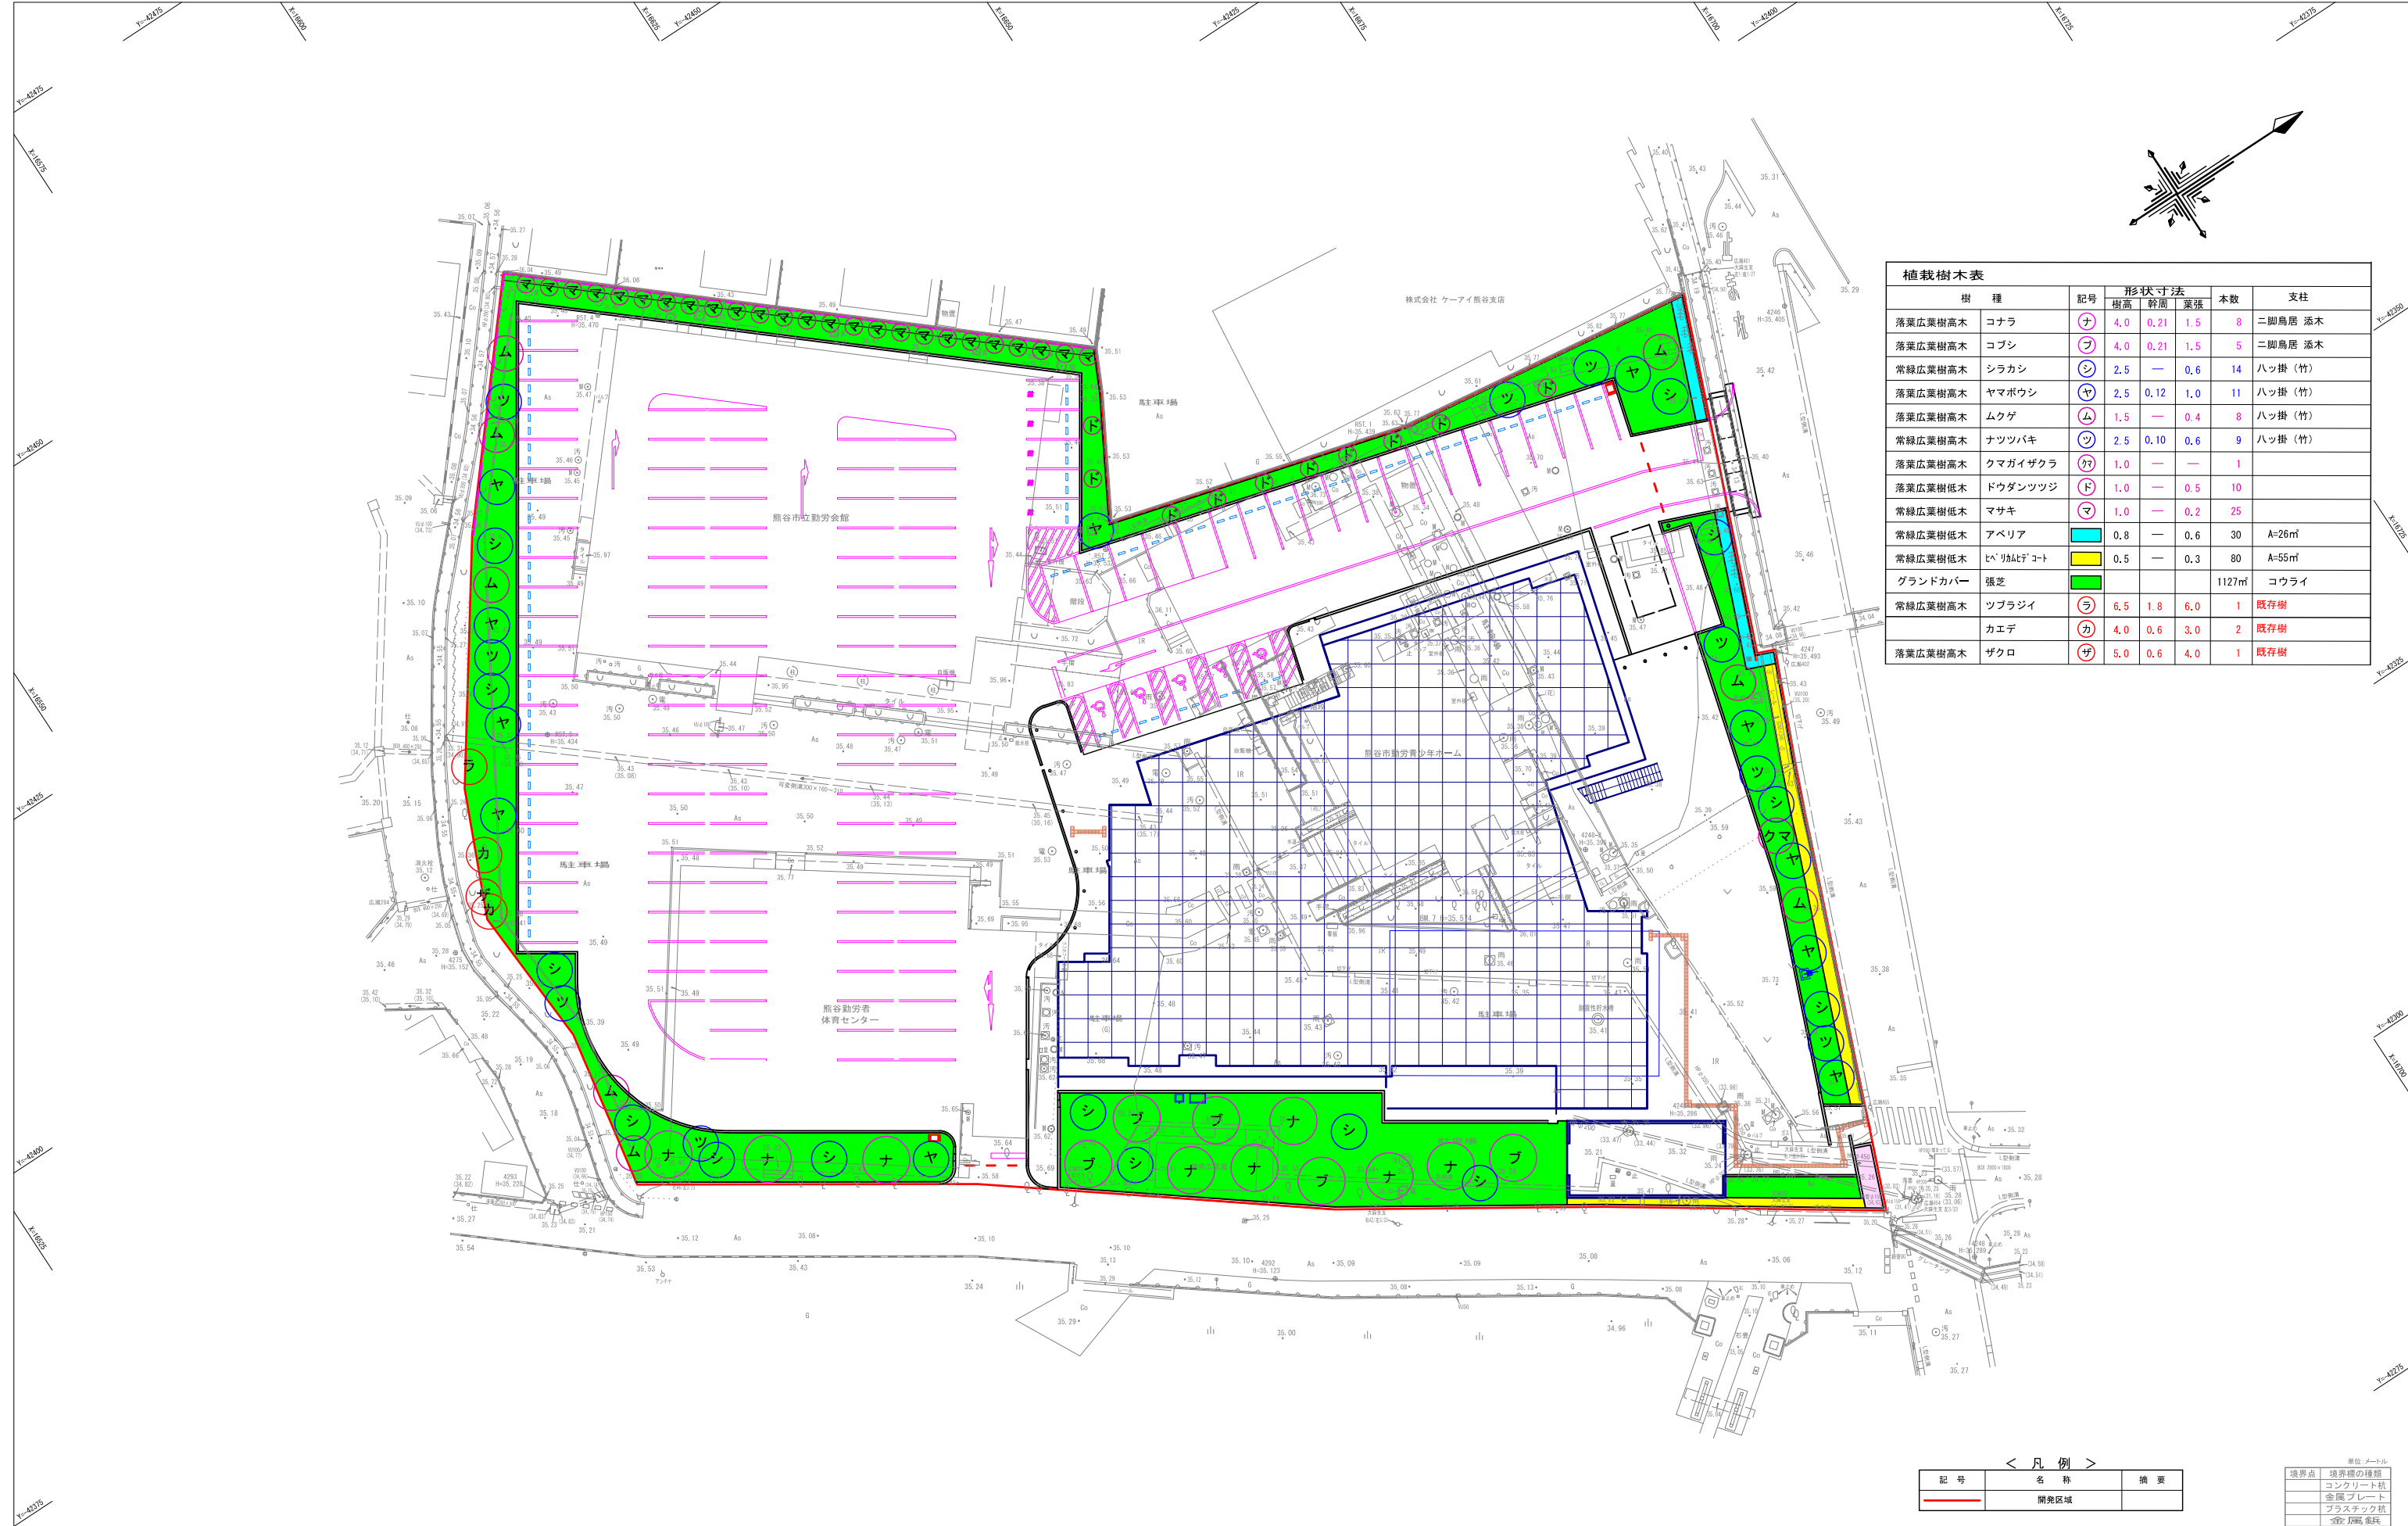

植栽樹木表							
樹 種	記号	形状寸法			本数	支柱	
		樹高	幹周	運張			
落葉広葉樹高木	コナラ	ナ	4.0	0.21	1.5	8	二脚鳥居 添木
落葉広葉樹高木	コブシ	フ	4.0	0.21	1.5	5	二脚鳥居 添木
常緑広葉樹高木	シラカシ	シ	2.5	—	0.6	14	ハッ掛 (竹)
落葉広葉樹高木	ヤマボウシ	ヤ	2.5	0.12	1.0	11	ハッ掛 (竹)
落葉広葉樹高木	ムクゲ	ム	1.5	—	0.4	8	ハッ掛 (竹)
常緑広葉樹高木	ナツツバキ	ツ	2.5	0.10	0.6	9	ハッ掛 (竹)
落葉広葉樹高木	クマガイザクラ	ク	1.0	—	—	1	
落葉広葉樹低木	ドウダンツツジ	ド	1.0	—	0.5	10	
常緑広葉樹低木	マサキ	マ	1.0	—	0.2	25	
常緑広葉樹低木	アベリア		0.8	—	0.6	30	A=26㎡
常緑広葉樹低木	ヒバ/ヒメダマコト		0.5	—	0.3	80	A=55㎡
グラウンドカバー	張芝					1127㎡	コウライ
常緑広葉樹高木	ツブラジイ	ラ	6.5	1.8	6.0	1	既存樹
	カエデ	カ	4.0	0.6	3.0	2	既存樹
落葉広葉樹高木	ザクロ	ザ	5.0	0.6	4.0	1	既存樹

< 凡 例 >		
記 号	名 称	摘 要
	開発区域	

境界点	
境界線の種類	
コンクリート杭	
金属プレート	
プラスチック杭	
その他	

世界測地系(測地成果2000)

株式会社 三上建築事務所

一級建築士事務所(茨城県)加事 登録第A0100号(0504) 茨城県水戸市大町三丁目4番36号

一級建築士登録 234778号 益子一彦

当該図書の設計者 一級建築士登録 215013号 小沼 悟

第18版 2023.04改訂

作図履歴

日付 作図者 概要

240801 開発計画研究所・渡辺 作図

検図履歴

日付 検図者 概要

240830 技術整理室・石井 精算前検図

承認

所長

検図

技術監理室室長

設計室室長

検証

P.L.

作図

担当者

作図担当者

業務No. 23-04 設計年月 2024.10


工事名称 (仮称)第2中央生涯活動センター建築工事

図面名称 植栽計画平面図


縮尺 A1=1:250 A3=1:500

図番

LA-29

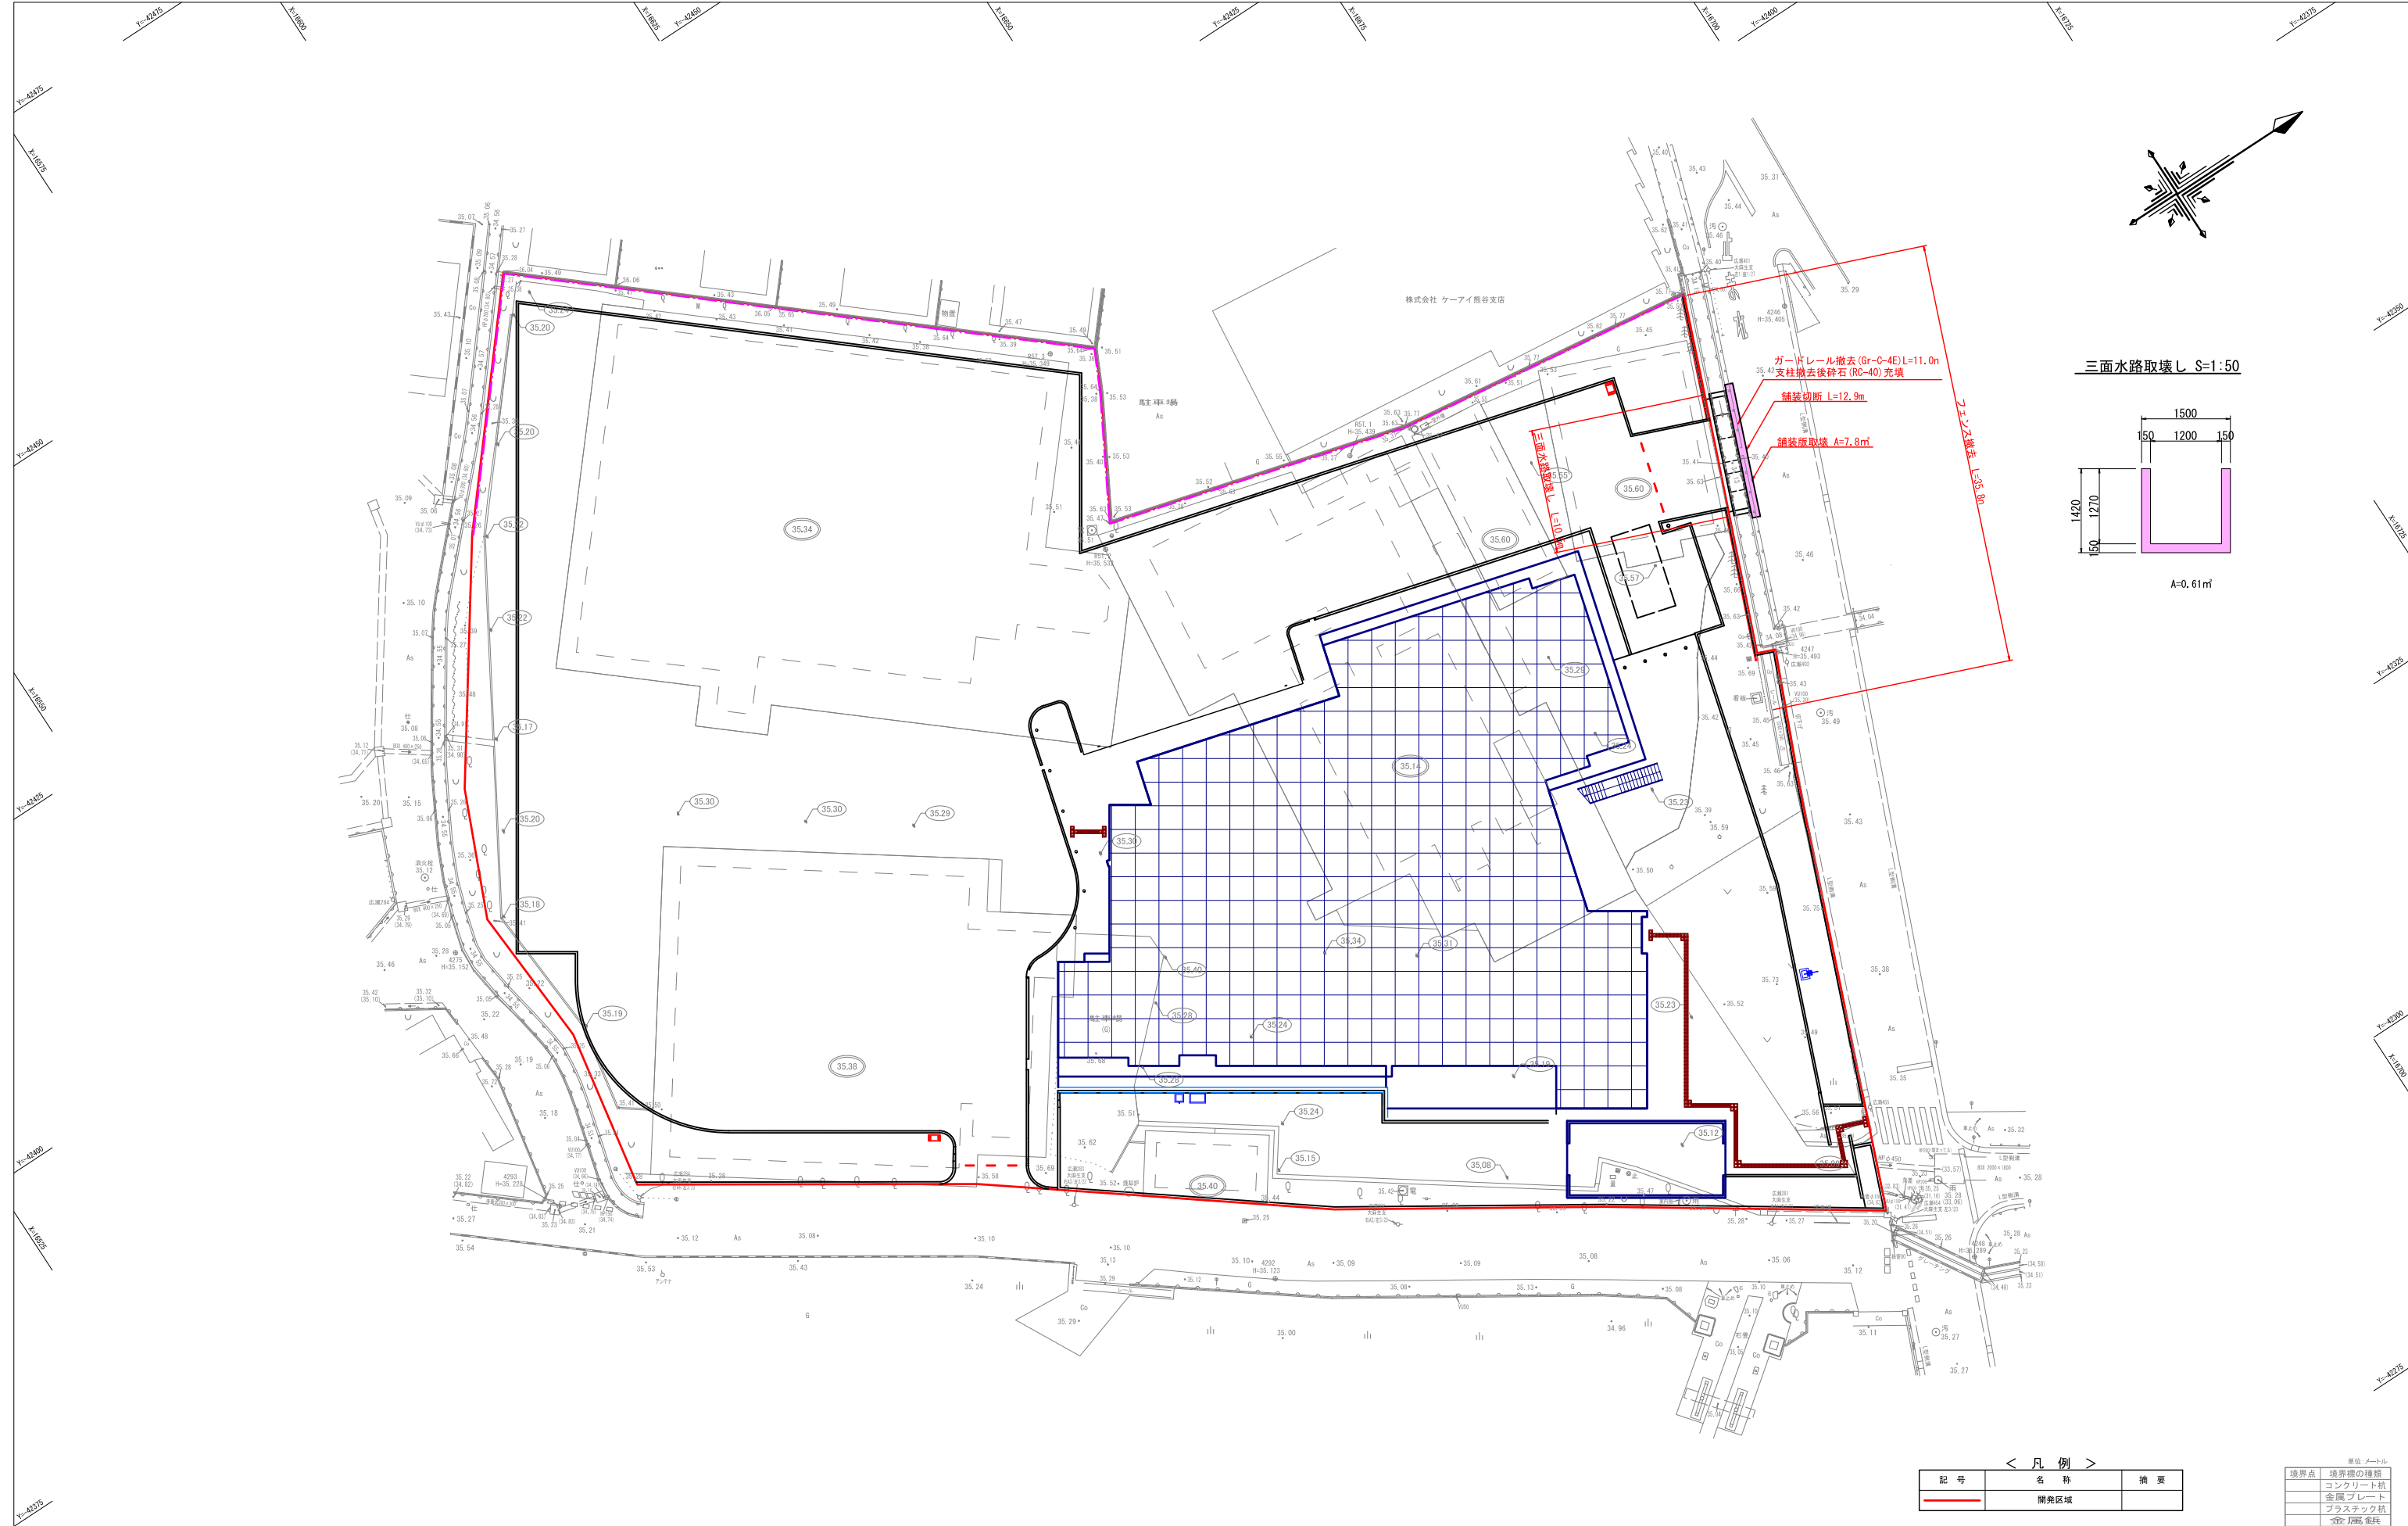

三面水路取壊し S=1:50

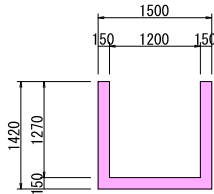

A=0.61㎡

< 凡 例 >

記 号	名 称	摘 要
—	開発区域	

境界点	
境界線の種類	境界線の種類
コンクリート杭	コンクリート杭
金属プレート	金属プレート
プラスチック杭	プラスチック杭
その他	その他

世界測地系(測地成果2000)

株式会社 三上建築事務所

一級建築士事務所(茨城県)加事 登録第A0100号(0504) 茨城県水戸市大町三丁目4番36号

一級建築士登録 234778号
益 子 一 彦
当該図書の設計者 一級建築士登録 215013 号
小 沼 悟

第18版 2023.04改訂

作図履歴			検図履歴		
日付	作図者	概要	日付	検図者	概要
240801	開発計画研究所・渡辺	作図	240830	技術監理室・石井	精算前検図

承認		検 図		検 証		作 図	
所 長	技術監理室室長	設計室室長		P L	担当者	作図担当者	

業務No. 23-04 設計年月 2024.10	
工事名称 (仮称)第2中央生涯活動センター建築工事	
図面名称 撤去工平面図	縮尺 A1=1:250 A3=1:500

図 番

LA-30

土留工標準図

(建込簡易土留)





A1=1:20
A3=1:40

平面図

側面図


断面図

A部詳細図 縮尺 1:3

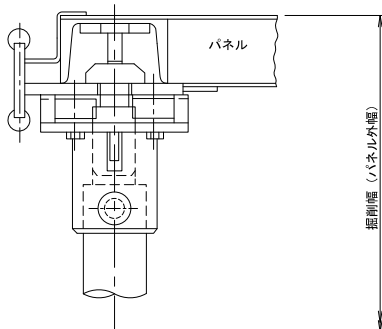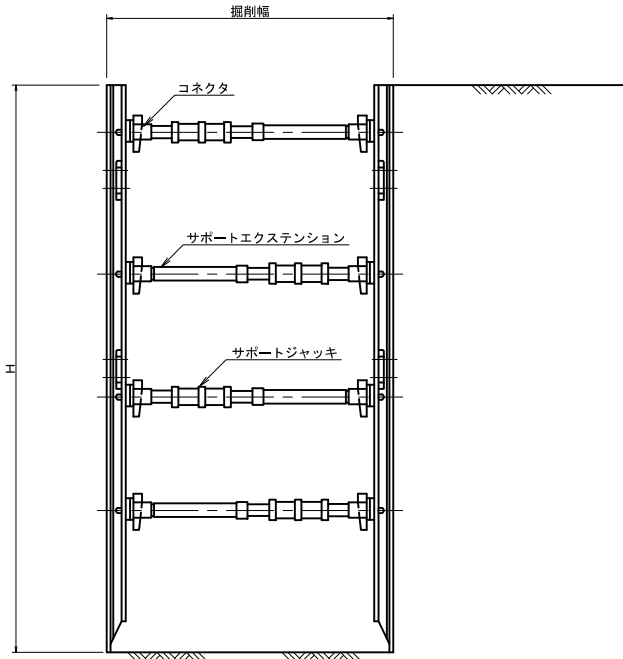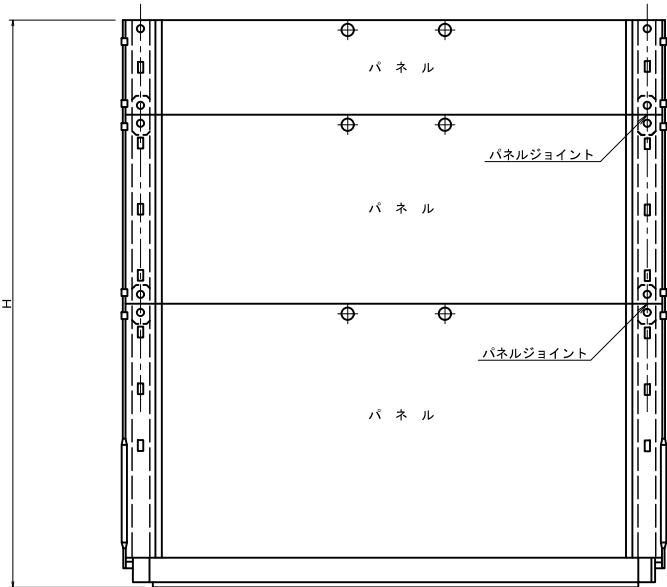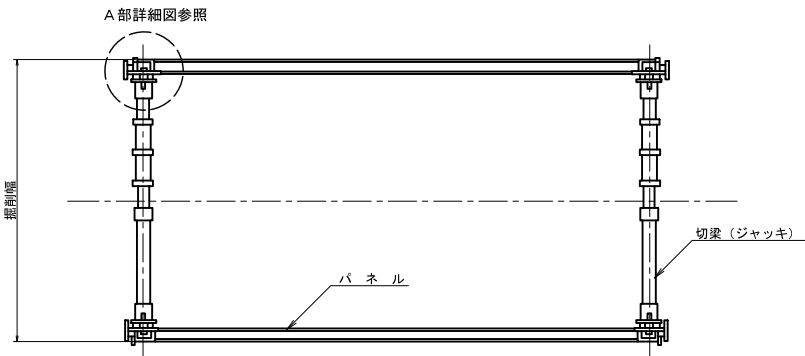

平面図

A1=1:100
A3=1:200

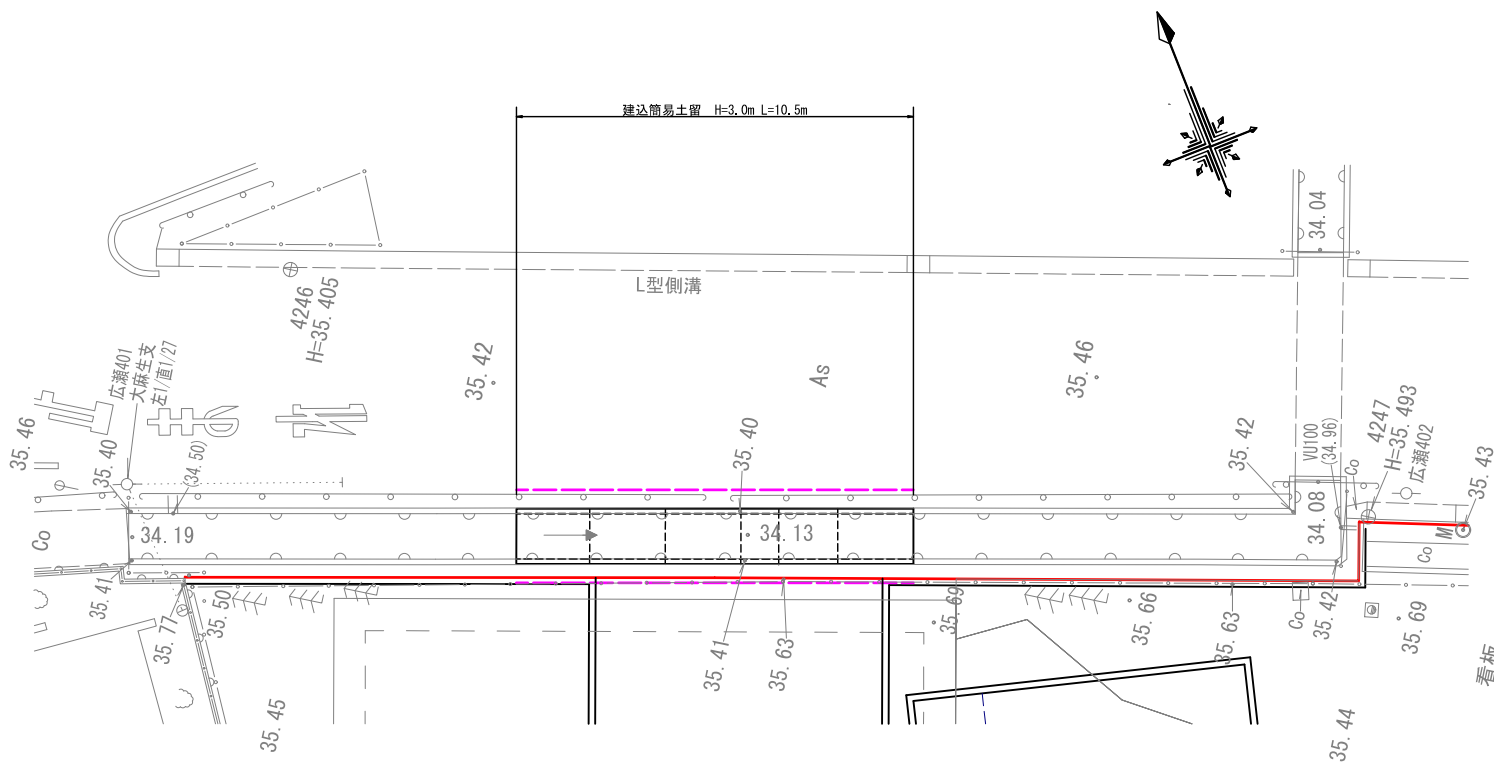

株式会社 三上建築事務所

一級建築士事務所(茨城県)知事 登録第A0100号(0504)

茨城県水戸市大町三丁目4番36号

一級建築士登録 234778号

益子 一彦

当該図書の設計者 一級建築士登録 215013号

小沼 悟

第18版 2023.04改訂

作図履歴

日付 作図者 概要

240801 開発計画研究所・渡辺 作図

検図履歴

日付 検図者 概要

240830 技術監理室・石井 積算前検図

承認

所長

検図

技術監理室室長

設計室室長

検証

PL

担当者

作図

作図担当者

業務No. 23-04 設計年月 2024.10

工事名称

(仮称)第2中央生涯活動センター建設工事

図面名称

土留工標準図

縮尺

A1=1:3 1:20 1:100
A3=1:6 1:40 1:200

図番

LA-31