


外廊下

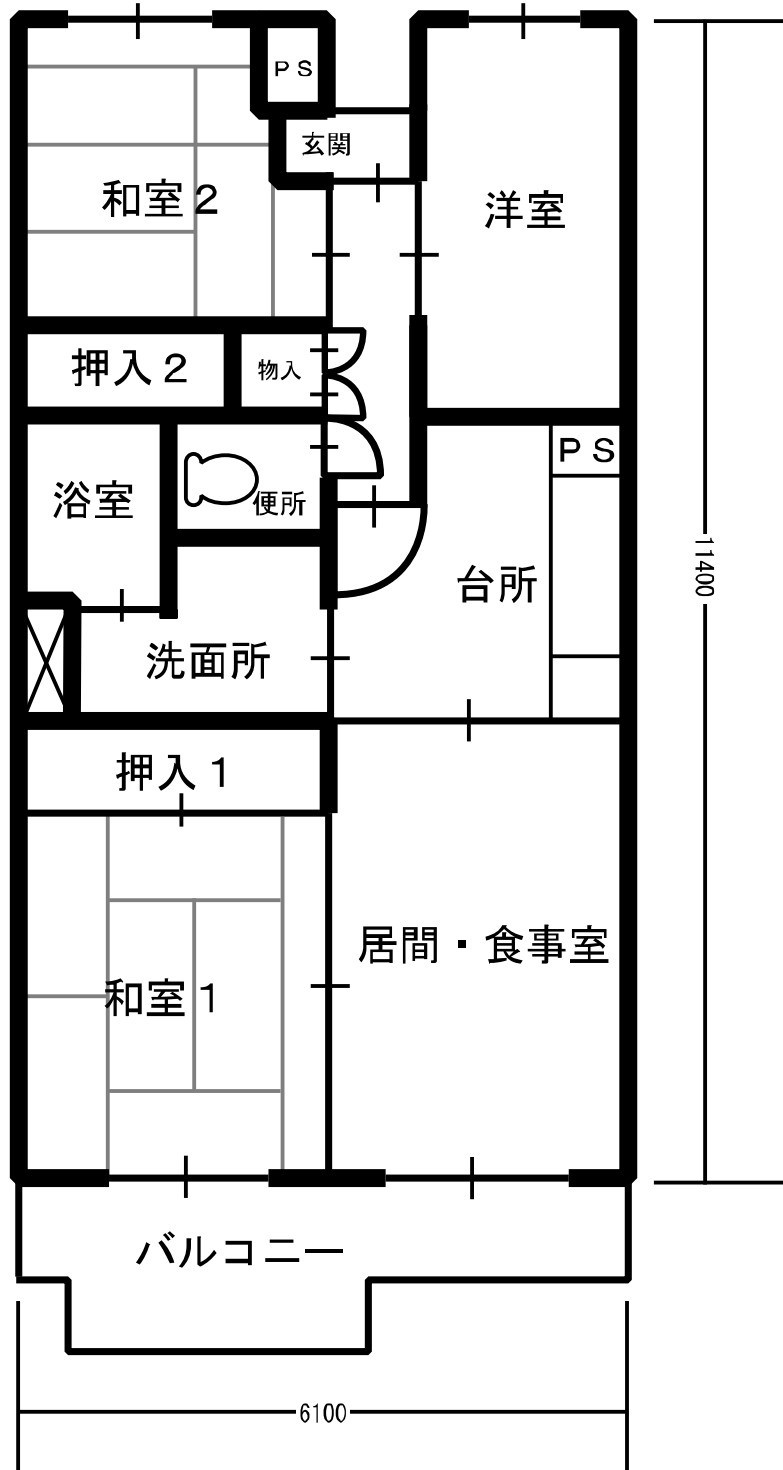

10号棟Mタイプ[34戸]
11号棟Mタイプ[17戸]
(中層耐火・3LDK)