


証明添付実測図(記入例)

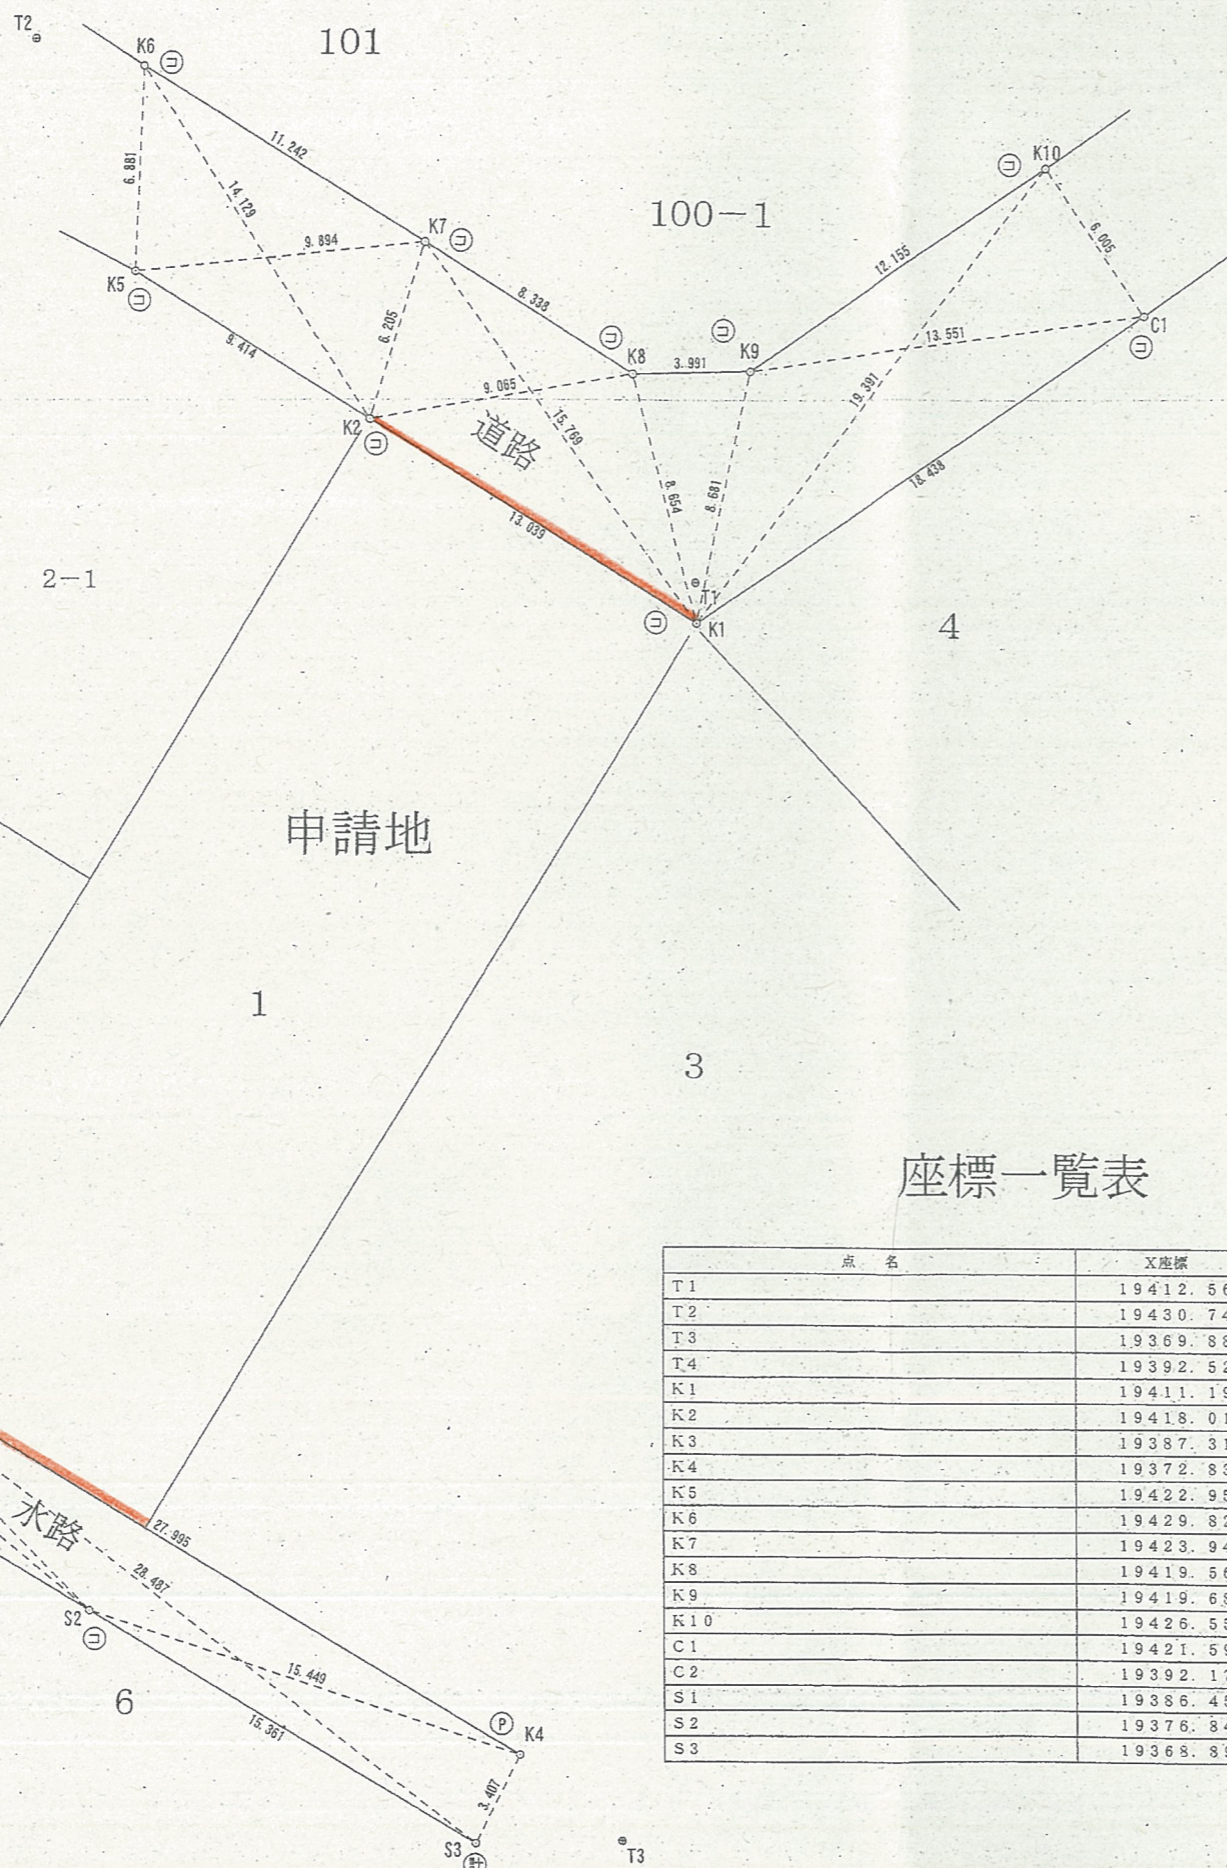

S=1/250



○注意点

- ・申請地の証明が必要な部分に、朱線を引いて下さい。
- ・市道番号・幅員、垂線等は、表記しないで下さい。
- ・民境界点は、表記しないで下さい。
- ・国道や県道が隣接する場合、不要な国道・県道境界標は、表記しないで下さい。
※特段の事情があり、市道・水路境界点以外を記載する場合は、担当職員にご相談下さい。
- ・登記名義人の氏名や所在等の個人情報は表記しないで下さい。

座標一覧表

点名	X座標	Y座標
T1	19412.565	-43523.788
T2	19430.743	-43546.277
T3	19369.887	-43526.331
T4	19392.521	-43564.785
K1	19411.194	-43523.749
K2	19418.012	-43534.864
K3	19387.314	-43553.732
K4	19372.833	-43529.773
K5	19422.953	-43542.878
K6	19429.829	-43542.610
K7	19423.941	-43533.033
K8	19419.568	-43525.933
K9	19419.686	-43521.943
K10	19426.557	-43511.916
C1	19421.599	-43508.527
C2	19392.173	-43561.804
S1	19386.459	-43567.821
S2	19376.840	-43551.901
S3	19368.894	-43538.754

杭種凡例

境界点	境界標の種類
⊖	コンクリート杭
⊕	プラスチック杭
Ⓚ	金属プレート
⊕	計算点

埼玉県〇〇市〇〇〇〇
 作成者 土地家屋調査士 〇〇 〇〇 印
 TEL 〇〇〇(〇〇〇)〇〇〇〇
 作成年月日 令和〇〇年〇〇月〇〇日