


石原・広瀬地区 用途地域の変更 計画図（変更後）

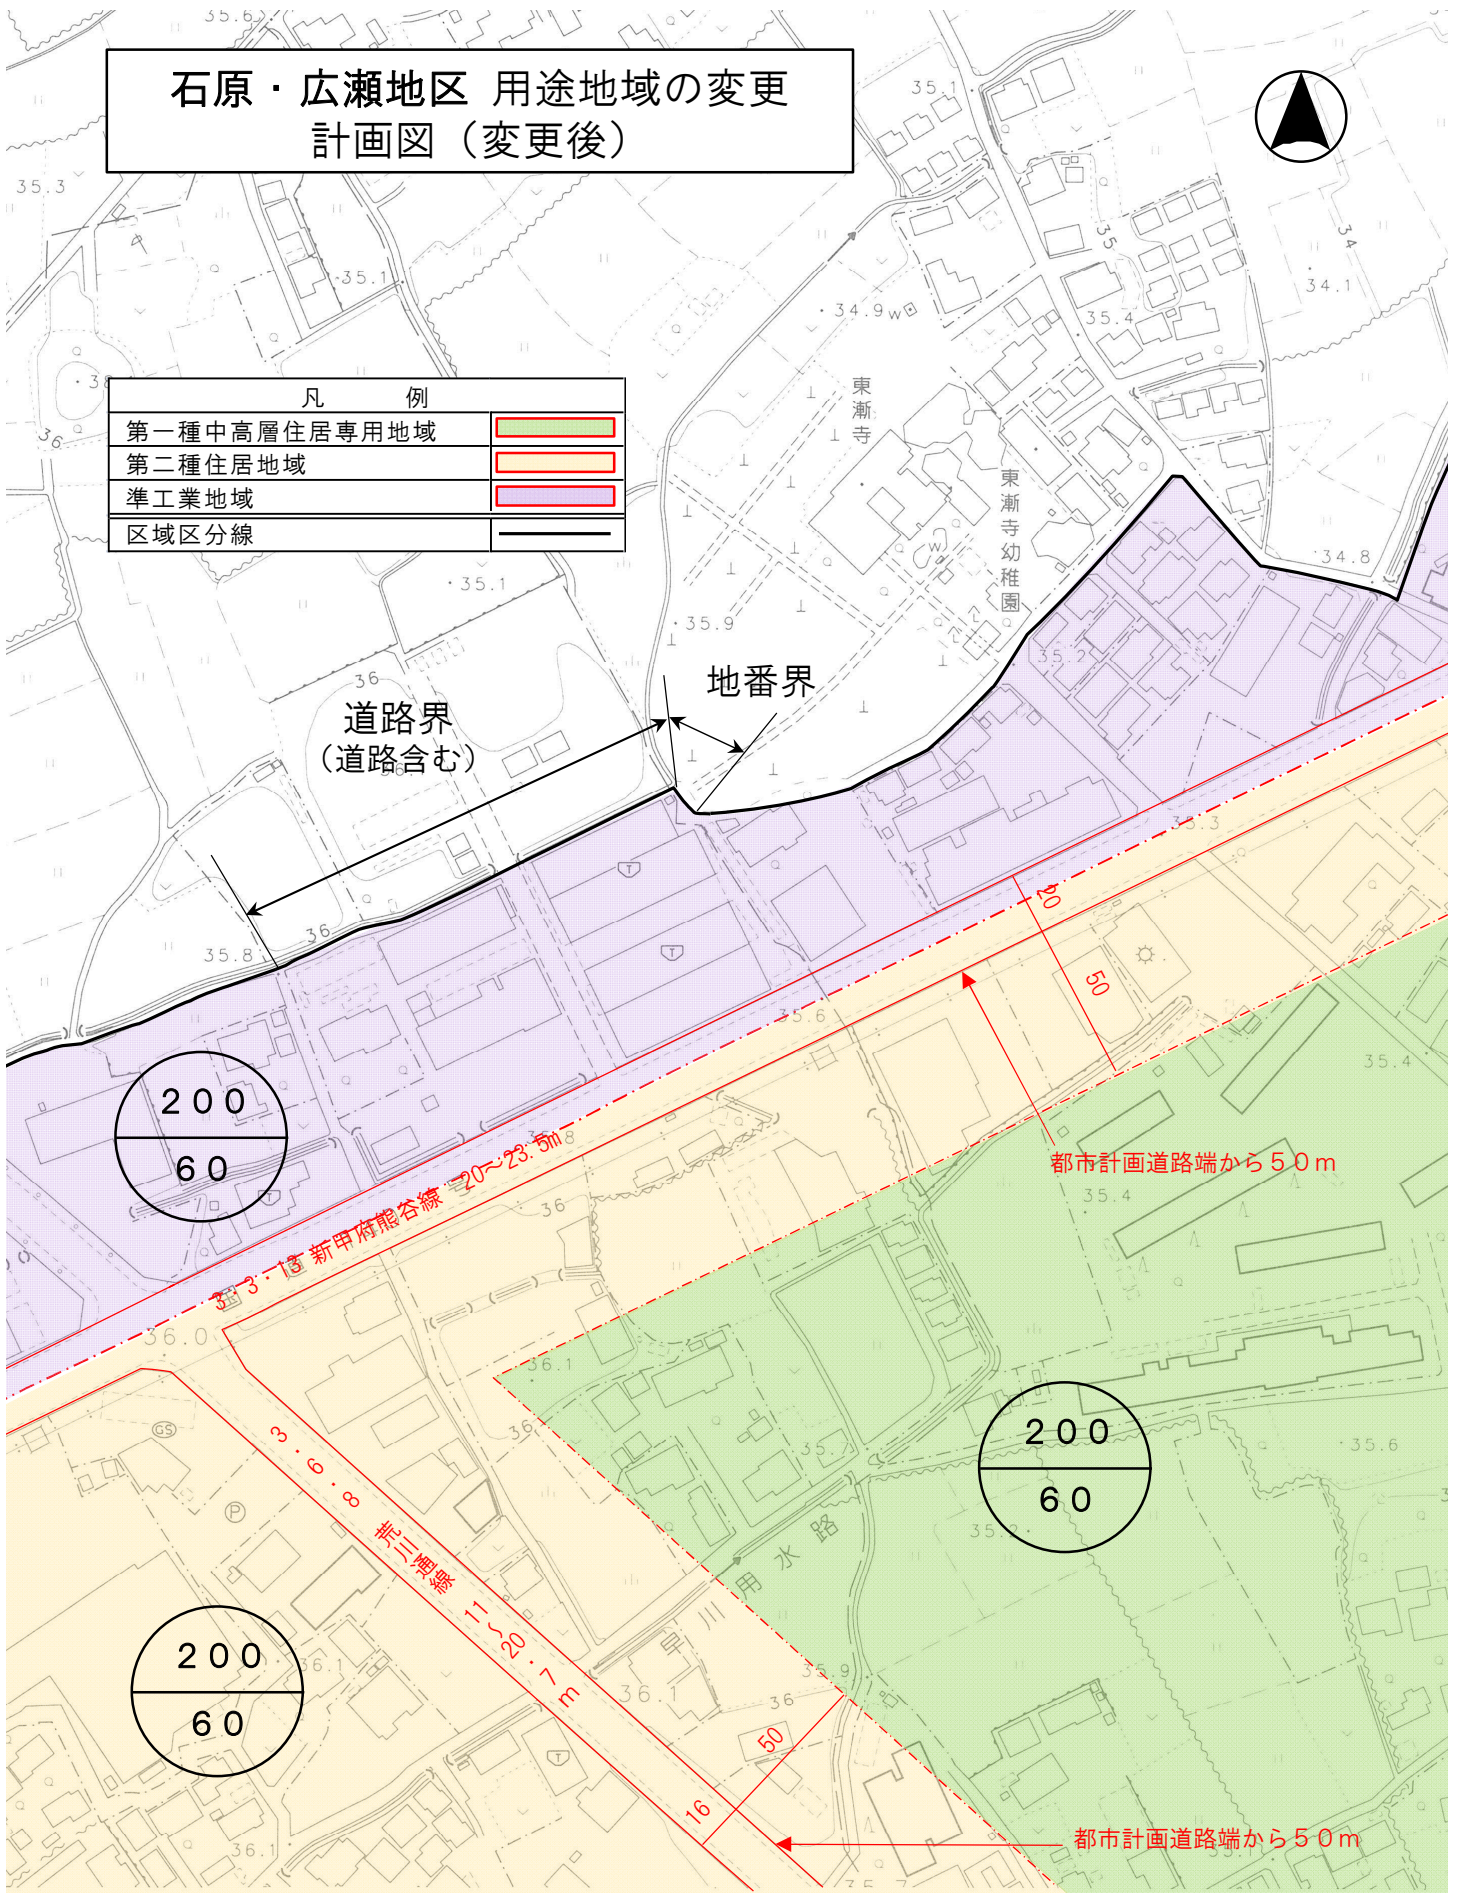

凡 例	
第一種中高層住居専用地域	
第二種住居地域	
準工業地域	
区域区分線	



1:2,500

