
令和五年　十月測量

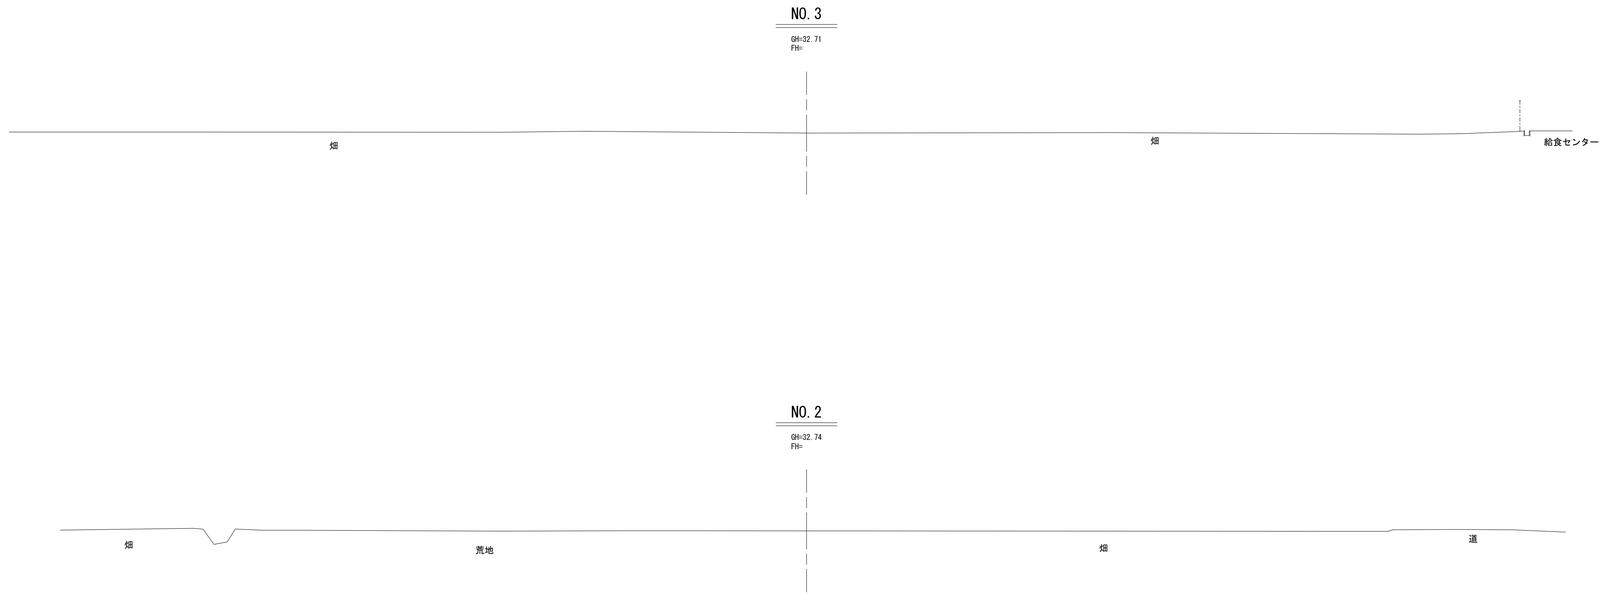

1/2 (BP～NO.3)

工事名	令和5年度 新熊谷学校給食センター整備予定地測量及び地質調査業務委託		
路線名 河川名			
工事箇所	熊谷市代・原島地内		
図面名	横断図		
縮尺	S=1:200	図面番号	


熊谷市教育委員会教育総務課

株式会社　富士測量

令和五年　十月測量

NO.7

GH=32.31
FH=

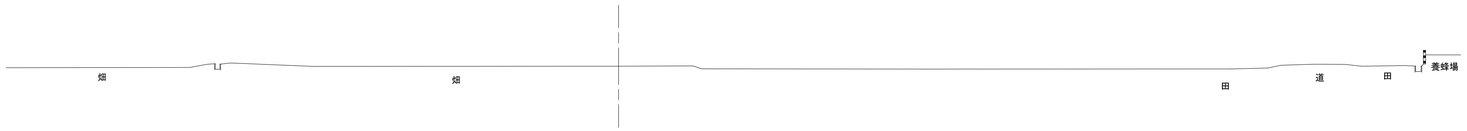

DL=30.000　D=20.000　DL=30.000

NO.6

GH=32.08
FH=



DL=30.000　D=20.000　DL=30.000

NO.5

GH=32.11
FH=



DL=30.000　D=20.000　DL=30.000

NO.4

GH=32.08
FH=



DL=30.000　D=20.000　DL=30.000

2/2 (NO.4～NO.7)

工事名	令和5年度 新熊谷学校給食センター整備予定地測量及び地質調査業務委託		
路線名 河川名			
工事箇所	熊谷市代・原島地内		
図面名	横断図		
縮尺	S=1:200	図面番号	

熊谷市教育委員会教育総務課

株式会社　富士測量