# 解体する現給食センターに関する資料

1.　施設概要

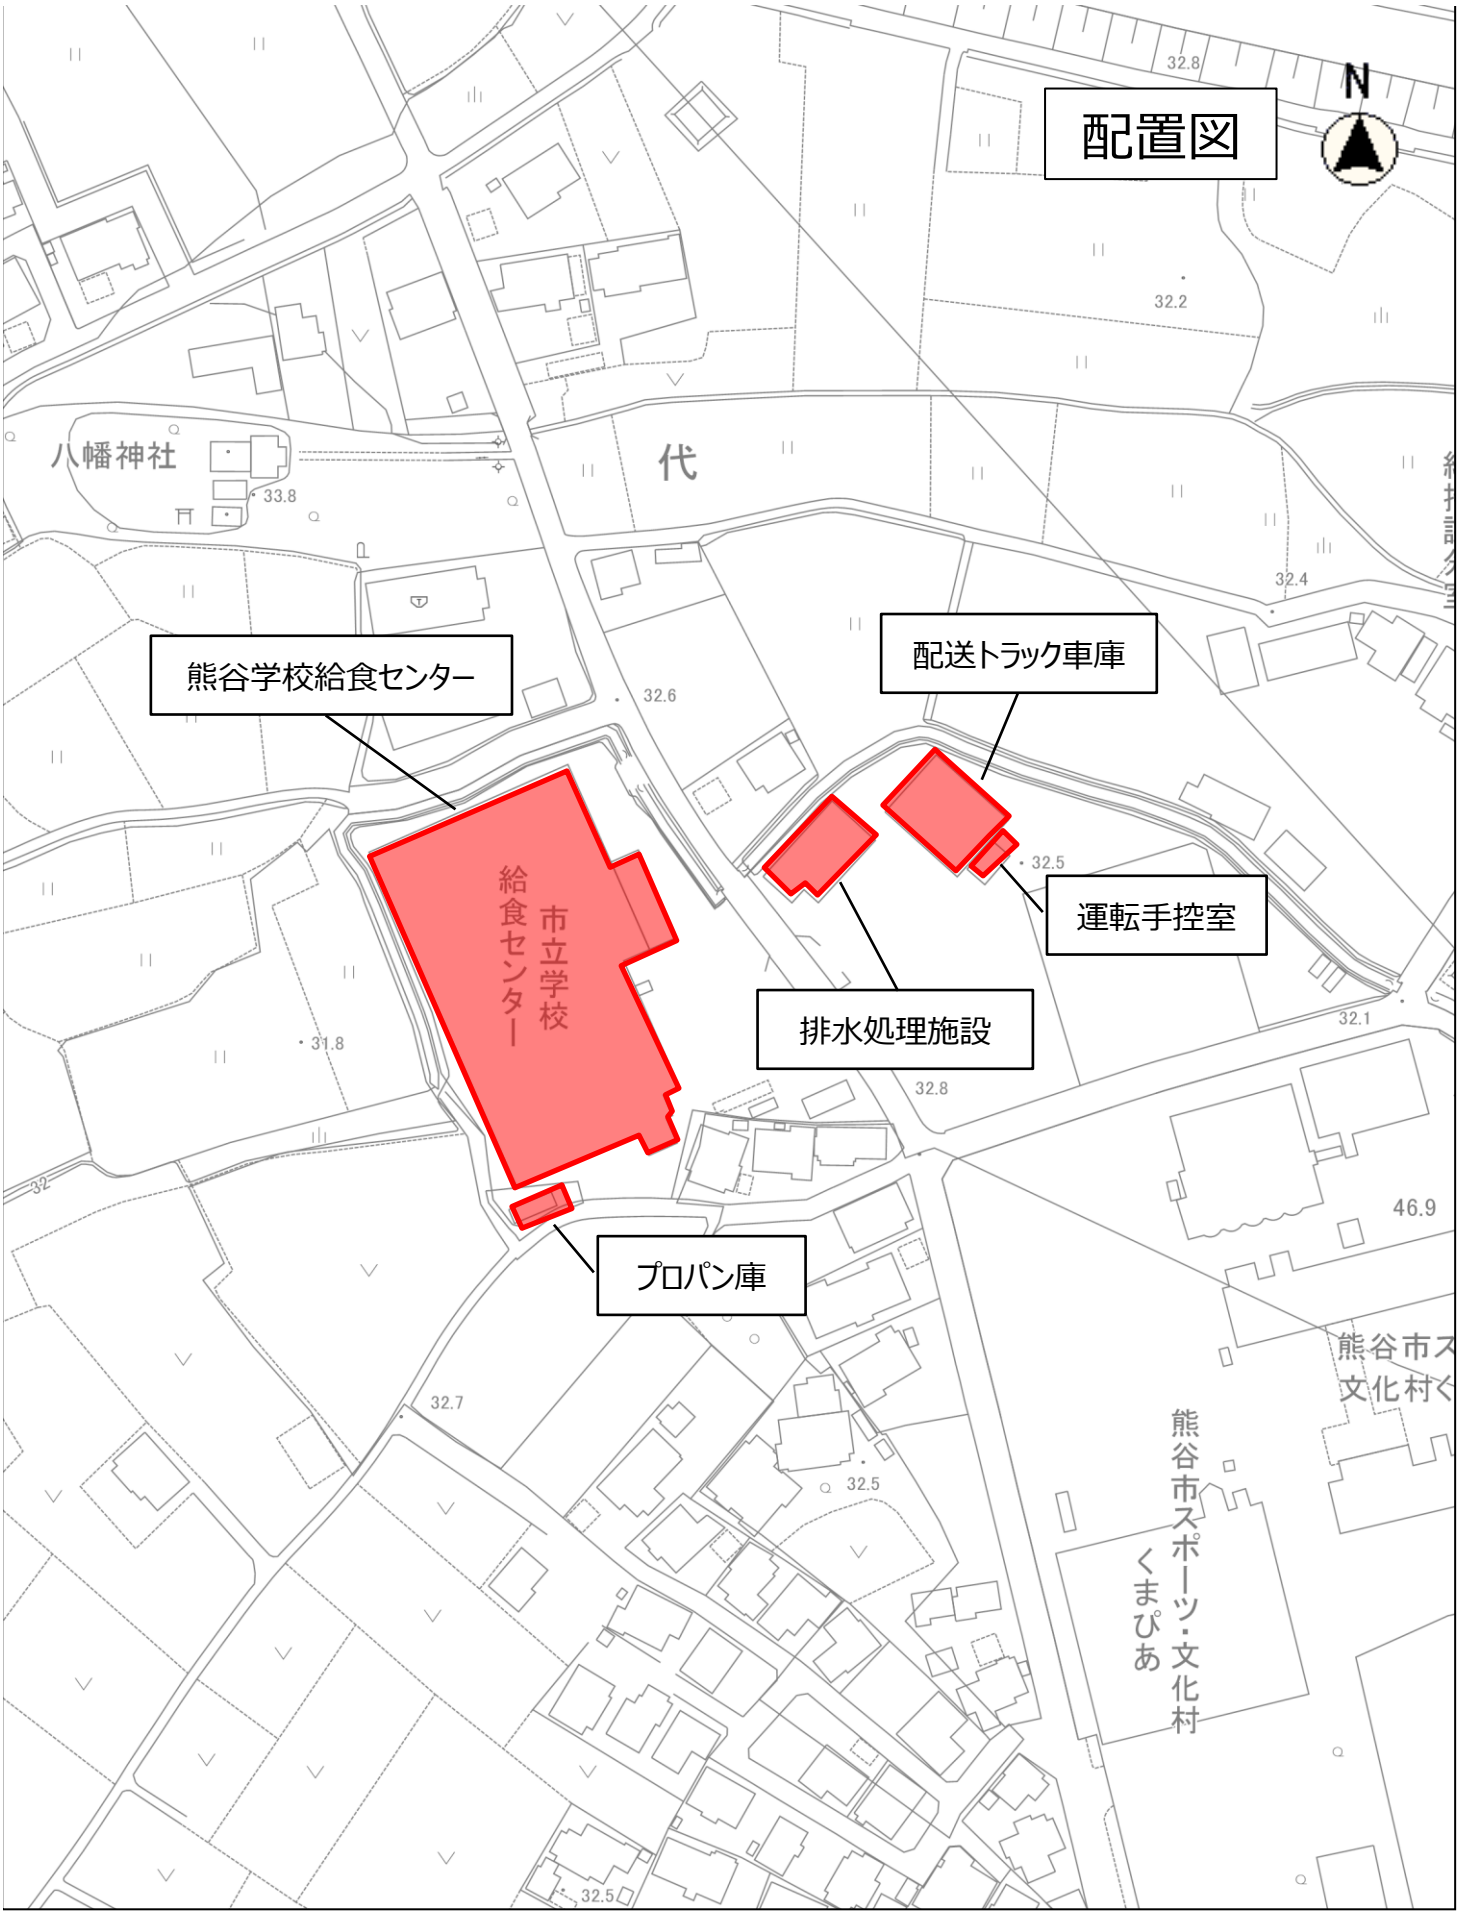
| | 熊谷学校給食センター |
|---|---|
| 所在地 | 熊谷市代 1369-1 |
| システム | ウェット方式（ドライ運用） |
| 稼働年月 | 昭和 56（1981）年９月 |
| 構造・階数 | 鉄筋コンクリート２階建 |
| 敷地面積 | 8,856.81 ㎡ |
| 延床面積 | 調理棟　　3,573.16 ㎡<br>排水処理施設　　197.54 ㎡ |
| 対象学校 | 小学校 18 校、中学校 12 校 |
| 提供食数（R５年８月時点） | 約 12,000 食／日 |

2.　杭構造　※記載の内容は設計図書から抜粋したもの

- PC パイル　A 種　先端フラット　閉鎖型
- 杭径　400φ
- 杭本数　253 本
- 杭長　　９ｍ

3.　主な仕上げ　※記載の内容は設計図書から抜粋したもの

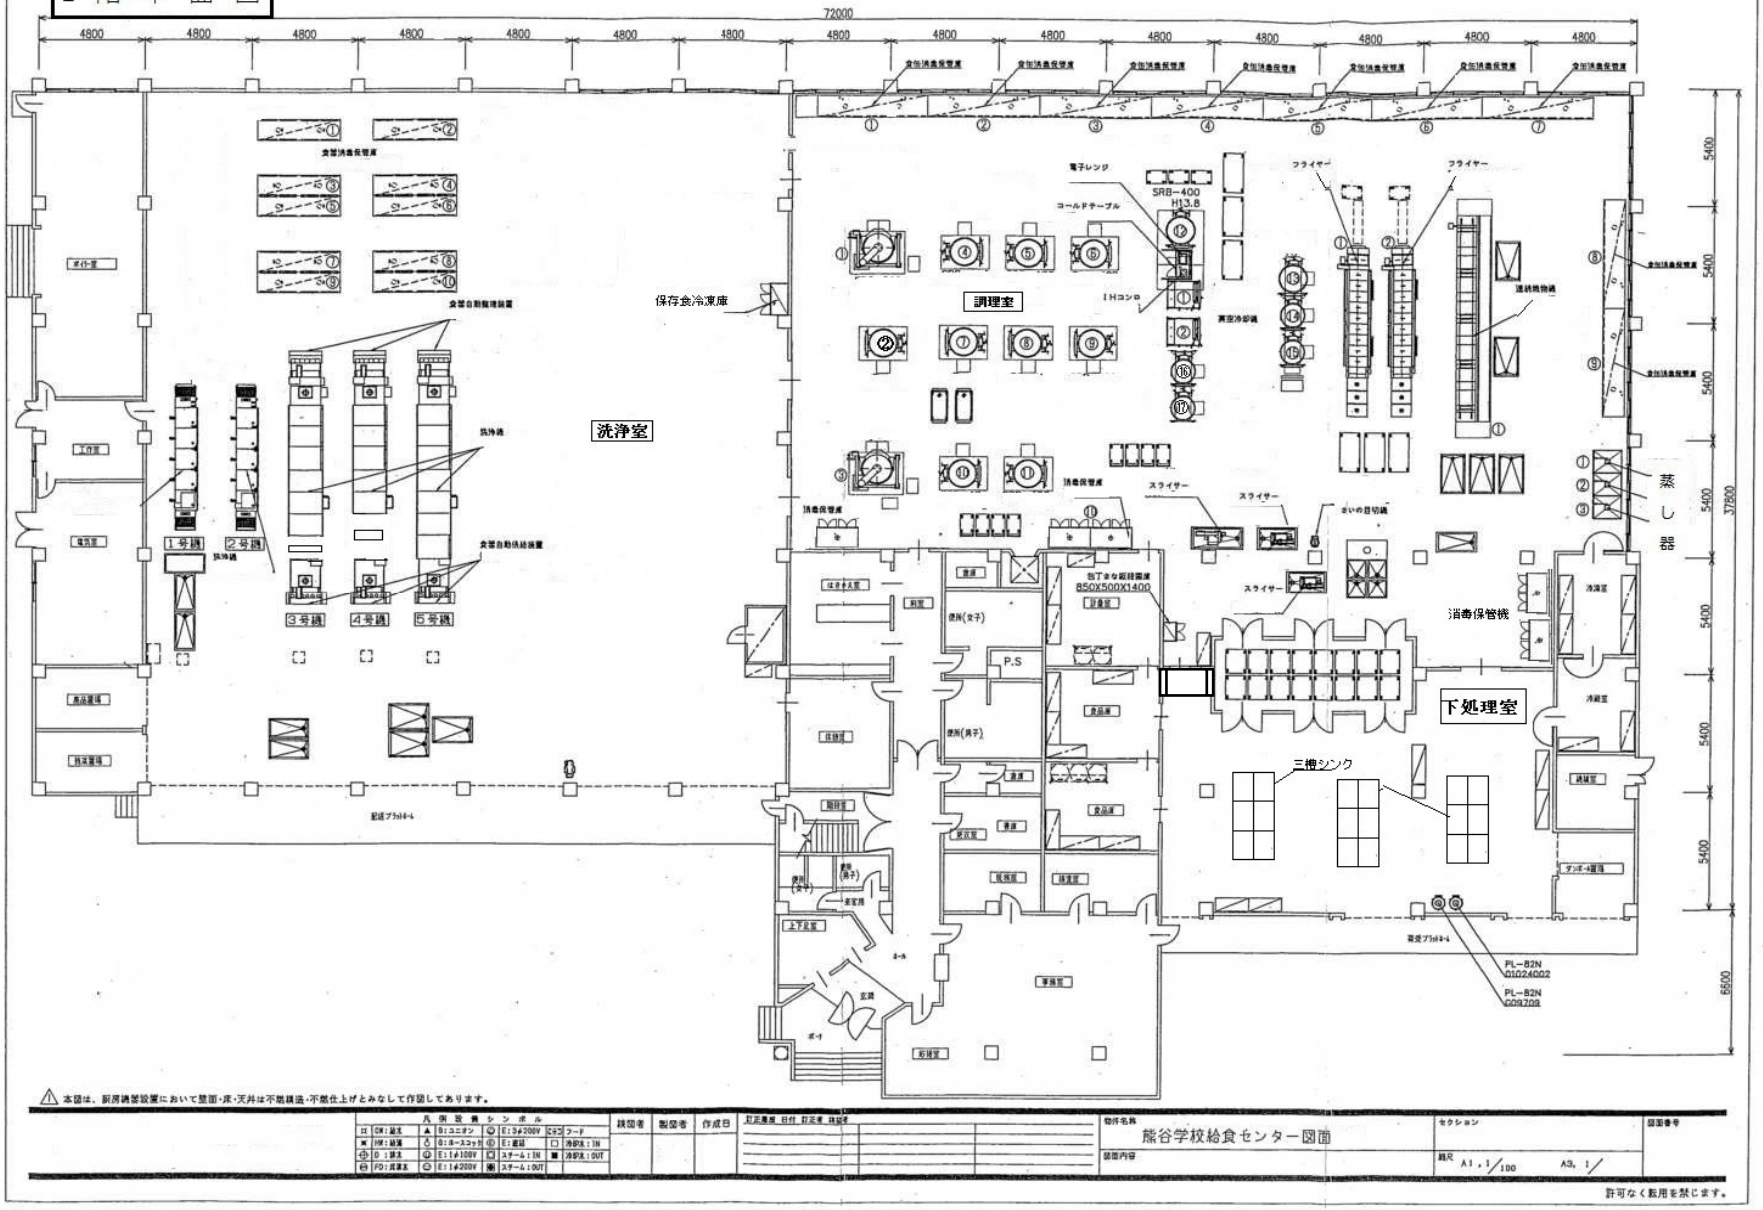
| | | |
|---|---|---|
| 屋根 | | 長尺カラー鉄板瓦棒葺 |
| 外壁 | | アクリルリシン吹付、エマルジョン系タイル吹付 |
| 調理場内 | 床 | モルタル金ゴテ下地　エポキシ系塗り床 |
| | 壁 | モルタル金ゴテ下地　合成樹脂エマルジョン系タイル吹付／<br>モルタル金ゴテ下地　EP 塗り |
| | 天井 | フレキシブルボード　EP 塗り |
| 一般室 | 床 | モルタル金ゴテ下地　ウレタン系塗り床 |
| | 壁 | モルタル金ゴテ下地　EP 塗り |
| | 天井 | 化粧石膏ボード |


配置図
N
熊谷学校給食センター
配送トラック車庫
運転手控室
排水処理施設
プロパン庫
市立学校給食センター
八幡神社
代
熊谷市スポーツ・文化村くまぴあ
32.8
32.2
33.8
32.4
32.6
32.5
32.1
31.8
32.8
46.9
32.7
32.5
32.5

縮尺　1：1500

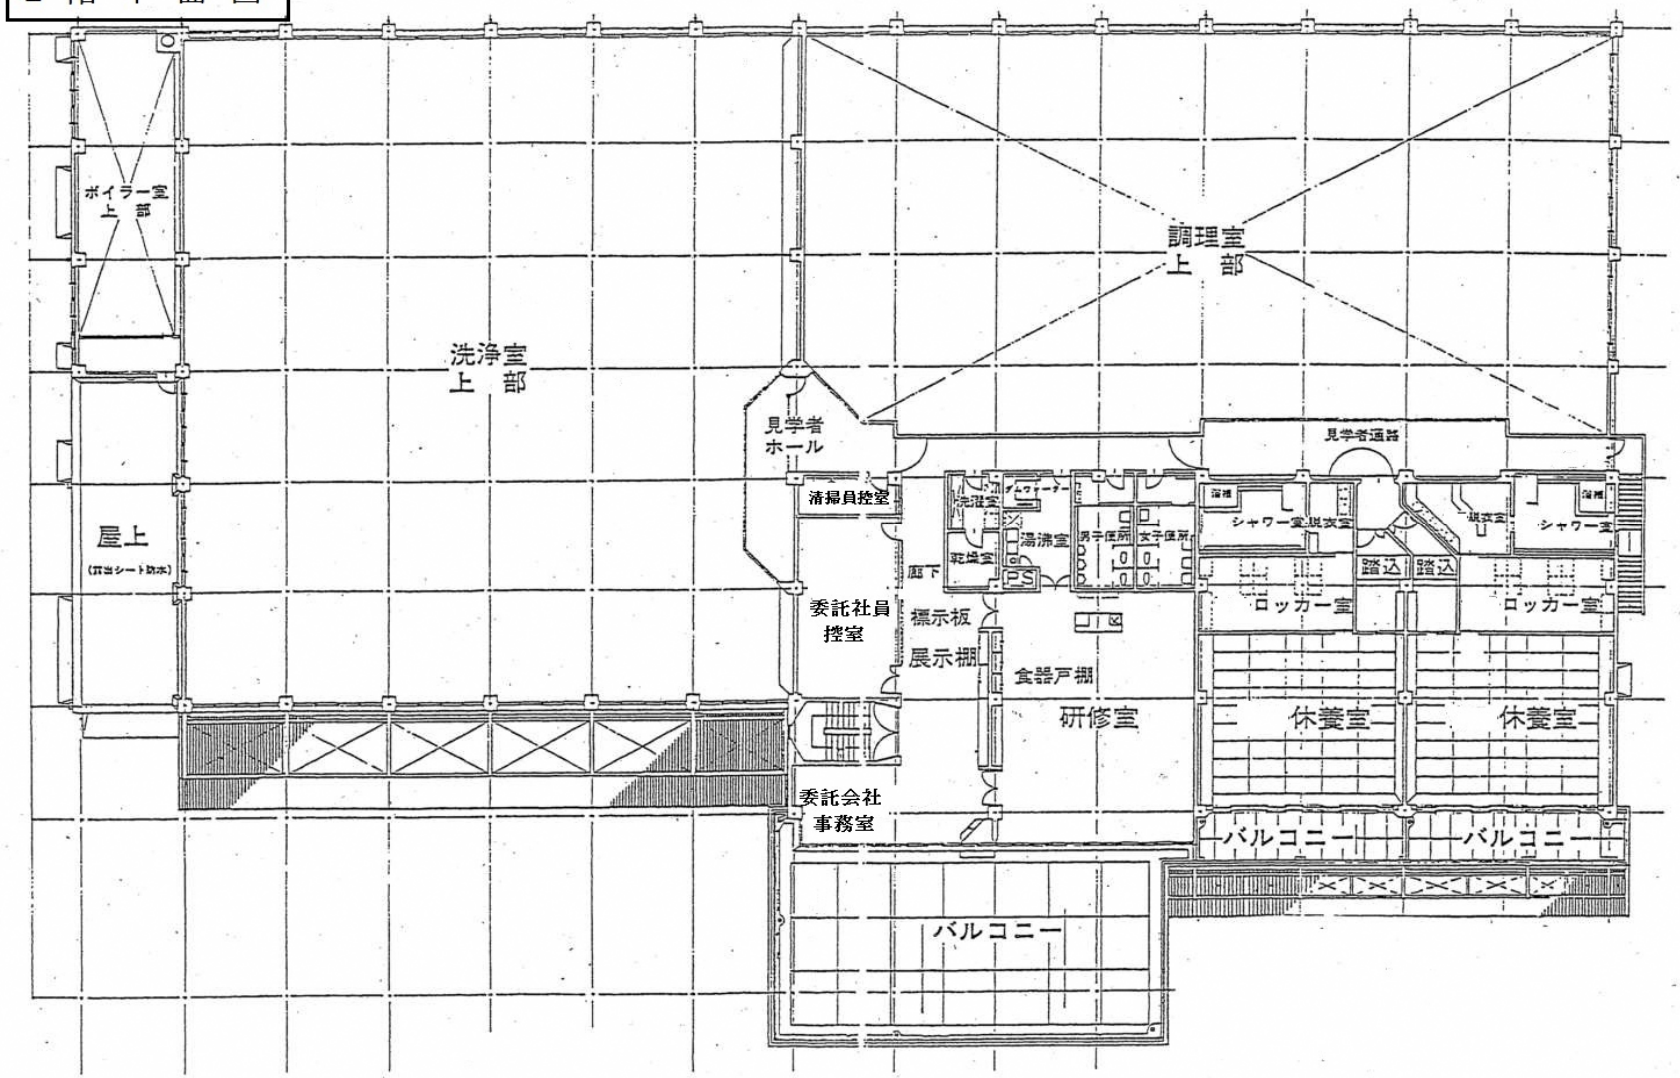

10 5 0 10 20 30 40 50 60 70 80

# 1 階 平 面 図




許可なく転用を禁じます。

# 2 階 平 面 図


ボイラー室
上 部
洗浄室
上 部
調理室
上 部
見学者
ホール
見学者通路
清掃員控室
洗濯室
ダムウェーター
湯沸室
乾燥室
男子便所
女子便所
PS
廊下
屋上
(アスファルト防水)
委託社員
控室
標示板
展示棚
食器戸棚
研修室
シャワー室
脱衣室
踏込
ロッカー室
休養室
委託会社
事務室
バルコニー