
イメージパース



①鳥瞰パース

※今後、基本設計によりデザインや配置に変更が生じる場合があります。


イメージパース

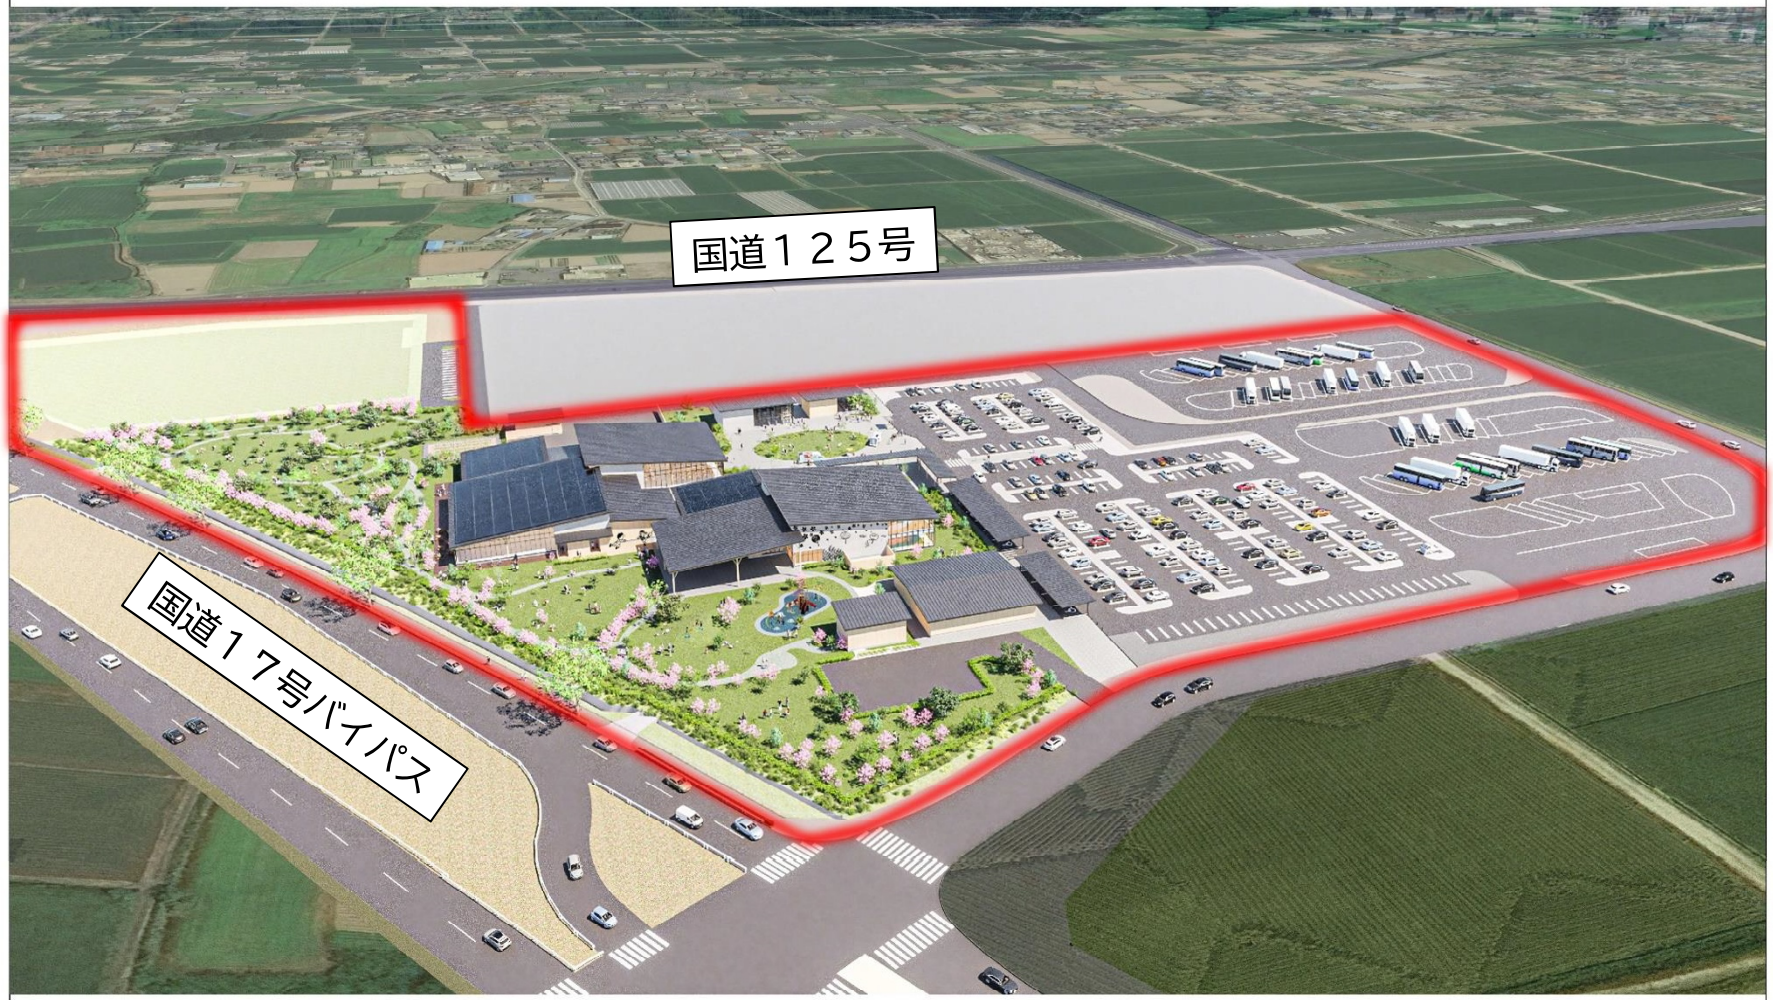

②外観パース（国道１７号バイパスから）

※今後、基本設計によりデザインや配置に変更が生じる場合があります。

平面図(1/500)

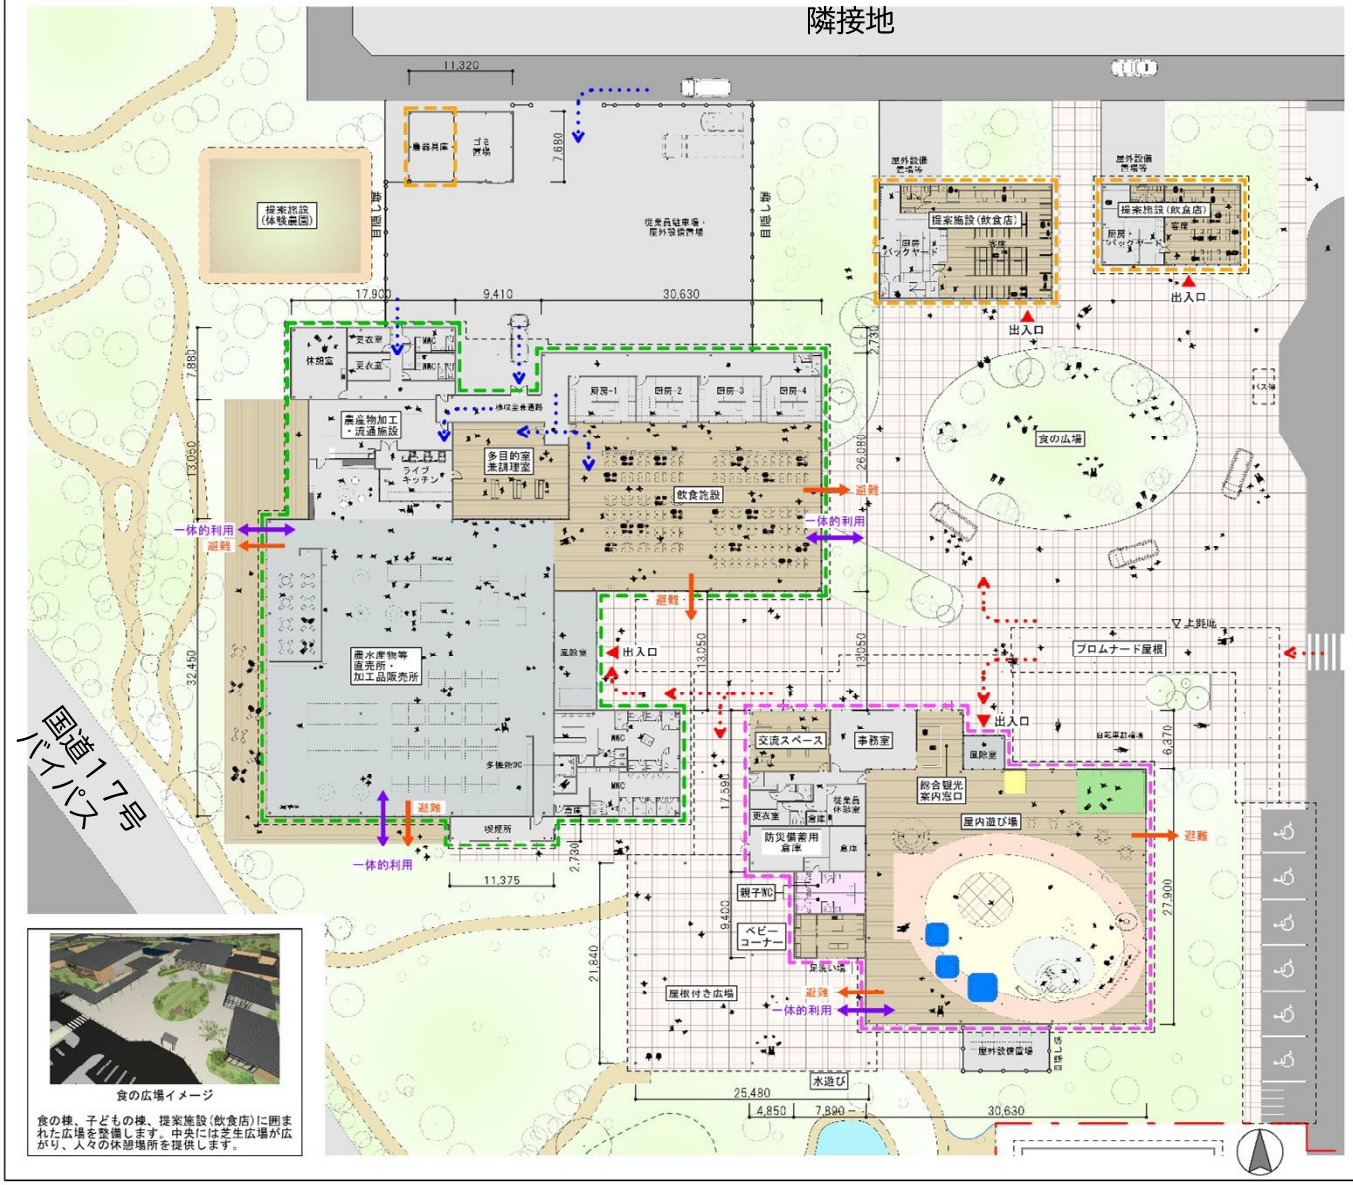


食の広場イメージ

食の棟、子どもの棟、提案施設(飲食店)に囲まれた広場を整備します。中央には芝生広場が広がり、人々の休憩場所を提供します。

屋内施設床面積（㎡）		
地域振興施設	地域振興施設内トイレ（食の棟）	約150
	地域振興施設内トイレ（子どもの棟）	約40
	農水産物直売所・加工品販売所	約1,020
	飲食施設（厨房含む）	約740
	農産物加工・流通施設	約200
	観光総合案内窓口	約30
	屋内交流スペース	約60
	屋内遊び場	約1,090
	ベビーコーナー	約40
	多目的室兼調理室	約125
	事務室 従業員更衣室 従業員休憩室・給湯室 従業員トイレ	約225
	受水槽小屋・ゴミ置場	約130
	廊下等	約190
防災施設	防災備蓄用倉庫	約40
	小計（地域振興施設 床面積）	約4,080
外部空間	イベント広場・バス停・喫煙所	約505
	屋根付き優先駐車スペース	約175
	小計（外部空間を含めた床面積）	約4,760
提案施設	農器具庫	約35
	テナント（飲食店）	約235
	テナント（飲食店）	約135
	小計	約405
延べ床面積（地域振興施設＋外部空間＋提案施設）		約5,165
休憩施設	トイレ ベビーコーナー	約300
	休憩所、情報提供コーナー	約160
	屋根付き優先駐車スペース	約120
	小計	約580

2階平面図

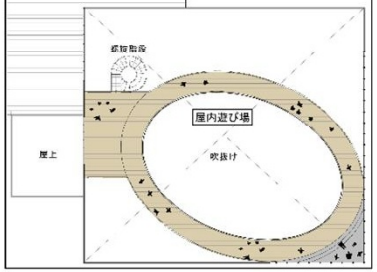


凡例

- 来訪者動線
- 従業員動線
- 来訪者・従業員
- 子どもの棟
- 食の棟
- 提案施設（飲食店）

③平面図

※今後、基本設計によりデザインや配置に変更が生じる場合があります。

外観・デザイン

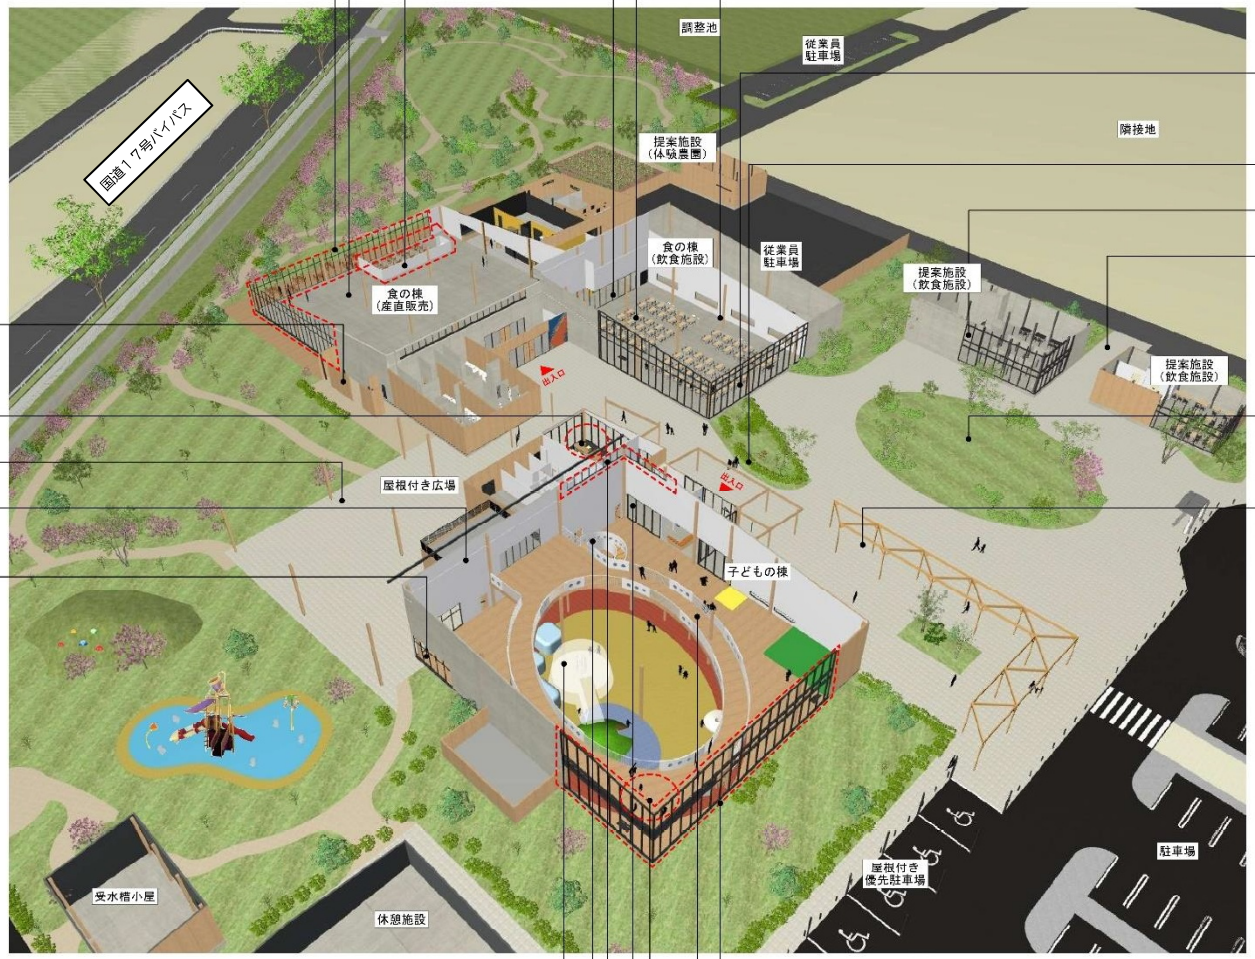

産直販売付近にはイートインが可能なスペースを建物内外とデッキテラスに設けます。

産直販売では多くの来訪者が回遊できるよう、スペースを確保します。

西・南側の壁面はガラス張りとし、隣接する広場との連携をはかります。

飲食施設は多くの来訪者を収容できるよう、十分な数の席数を用意します。

飲食施設には手洗い器や飲料水を提供できるスペースを設けます。

飲食施設には複数のメニューを提供できるよう、十分な厨房スペースを用意します。

飲食施設から食の広場への出入りが可能です。購入したジュースなどを広場でも楽しめます。

植栽帯には休憩もできる高木やベンチを設けます。

提案施設にはそれぞれ異なる飲食施設が入ります。

隣接地に対して視線を通すことで互いの施設の連携をもたせます。

イベントを楽しみながら喫煙できるコーナーを設けます。

交流スペースを設け、ポスター、写真、各種作品を展示できます。

屋根付き広場はイベント等に対応できる広さを整備します。

屋内遊び場に隣接して親子トイレとベビーコーナーを設け、来訪者の利便性を高めます。

水遊び場のある南西側に開口部を設け、屋根付き広場を介して出入りができるとともに、外で遊ぶ様子が内部へも伝わり、施設全体の活気を共有することができます。

飲食店に囲まれた広場で食を楽しみます。敷地の空地を通して広場の様子が隣接地にも伝わります。

広場に面してミスト付の回廊を設け、来訪者に涼しさを提供します。

シンボルとなる複合遊具を設けます。

入口付近に螺旋階段を設け、上階の回遊通路へこどもの興味を誘引します。

天井に近い位置に高窓を設け、中間期の換気に役立てます。

東、南面の外壁は開放的なガラス張りとして採光や眺望を獲得するほか、外部からは内部の活気を感じる施設作りとします。

2階は回遊通路を設け子どもの冒険心をかき立てます。

回遊通路の南東に展望デッキを設け周囲の田園風景を楽しみます。

総合案内に隣接して事務室・職員休憩室等を設け、スムーズなスタッフ動線を確保します。

④内観パース

※今後、基本設計によりデザインや配置に変更が生じる場合があります。