S=1:500

外周道路　工事延長　L=490.1m

地先境界工　L=149.93m

街渠工A-1型　L=137.13m　街渠桝 N=9基

地先境界工　L=40.58m

街渠工A-1型　L=m　街渠桝 N=基

街渠工A-2型 L=4.25m

街渠工A-2型 L=4.30m

長尺U字溝300×300 L=366.05m 管理桝(歩道用) N=1基

街渠工A-1型 L=144.09m

EC.2 (NO.16+1.325) R=60.000

EC.2 NO.16+1.325 R=∞ L=208.584

IP.2 IA= 89-17-23 R = 60.0000 CL= 93.5038 SL= 24.3316 TL= 59.2606

待機スペース

熊谷市

バリアフリーブロック 1か所

バリアフリーブロック 1か所

A2-2型集水桝 500×500×850

BC.2 NO.11+7.821 R=60.000

IP.1

EC.1

SP.1

SP.2

IP.2

NO.1 NO.2 NO.3 NO.4 NO.5 NO.6 NO.7 NO.8 NO.9 NO.10 NO.11 NO.12 NO.13 NO.14 NO.15 NO.16

BG.1

BG.2

街渠工A-2型 L=m

A1-2型集水桝 500×500×600

A2-1型集水桝 500×500×600

A2-1型集水桝 500×500×600

A2-1型集水桝 500×500×600

EC.3 R=60.000

R3T6

R3T5

R3T4

BOX B1200×H1000

敷高 19.477

KBM.1 H=20.602

テーパ長 L=20.00

テーパ長 L=20.00

滞留車線長 L=105.00m

緩和区間 L=35m

緩和区間 L=35m

拡幅区間

NO.6+17.377

NO.7+0.780

NO.8+0.780

NO.9+12.821

NO.7+13.821

BC2 NO.11+7.821 R=60 L=93.504

長尺U字溝300×300 L=414.34m　管理桝(車道用) N=4基

U型水路300×300 L=104.54m

灌水対策用桝700×1700

緩和区間 L=35m

NO.2+0.000

NO.3+0.000

NO.4+0.000

NO.5+0.000

NO.6+0.000

NO.7+0.000

NO.8+0.000

NO.9+0.000

NO.10+0.000

NO.11+0.000

NO.12+0.000

NO.13+0.000

NO.14+0.000

NO.15+0.000

NO.16+0.000

NO.1+0.000

NO.10 (KBM.2 H=22.860)

小型擁壁工

市道705号

尼酒自

街渠工A-2型 L=m

残土

擁壁工A-1型 L=6.93m

擁壁工A-2型 L=5.09m

地先境界工

U型水路300×300 L=54.30m

L型擁壁工（2.0mを超え3.0m以下） L=53.61m

L型擁壁工（2.0mを超え3.0m以下） L=96.01m

L型擁壁工（3.0mを超え3.5m以下） L=86.01m

灌水対策用U型水路300×300 L=460.50m

IP.1 IA= 24-12-44 R = 60.0000 CL= 25.3550 SL= 1.3647 TL= 12.8696

灌水対策用U型水路300×300 L=8.73m

擁壁

工事名			
路線名	（仮称）道の駅（くまがや）		
工事箇所	熊谷市池上地内		
図面名	計画平面図（外周道路1）	図面番号	1 / 40
縮尺	1:500		
施工年度		熊谷市産業振興部 東部地域開発推進室	

S=1:500

NO.9+12.821
NO.7+17.821
BC2 NO.11+7.821
R=60 L=93.504
テーパ長 L=20.00
緩和区間 L=35m
EC.2 (NO.11+7.821)
R=60.000
A2-2型集水桝 500×500×850
A2-1型集水桝 500×500×600
NO.9
NO.10
NO.11
NO.12
NO.13
NO.5
NO.6
NO.7
NO.8
NO.14
NO.15
令和三年六月　測量

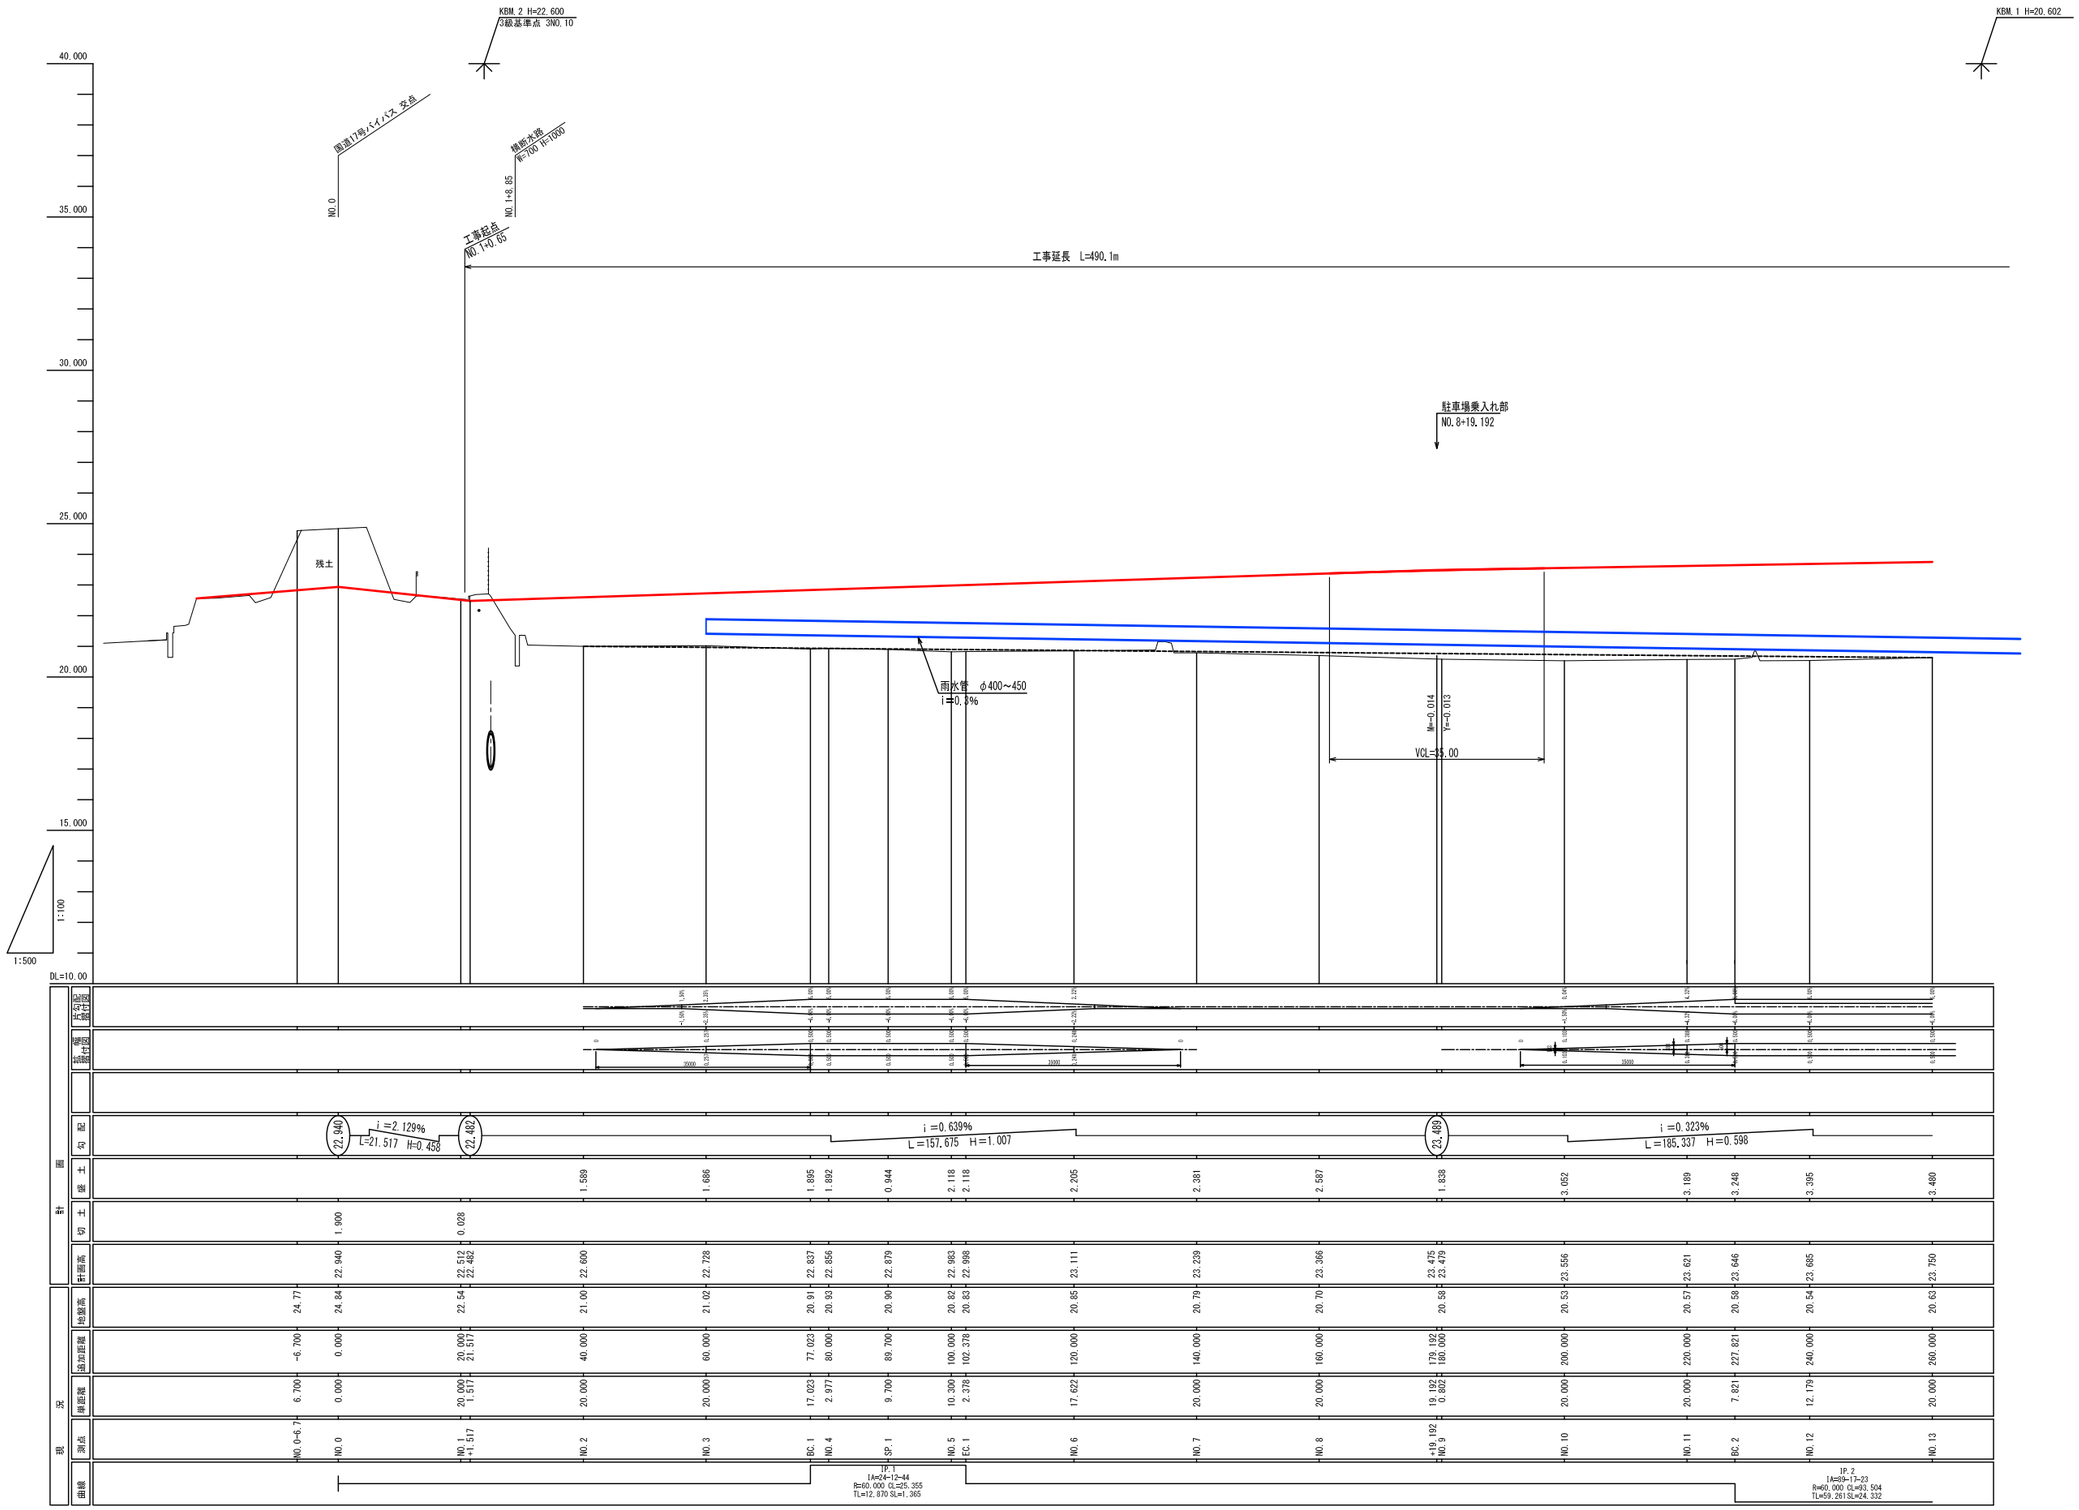

標高は上之東部地区KBM点の標高値を与点とした。

1/2 (NO.0 ～ NO.14)

工事名			
路線名			
工事箇所	熊谷市池上地内		
図面名	縦断図	図面番号	3/40
縮尺	図示		
施工年度	熊谷市産業振興部 東部地域開発推進室		

株式会社　富士測量

令和三年六月　測量

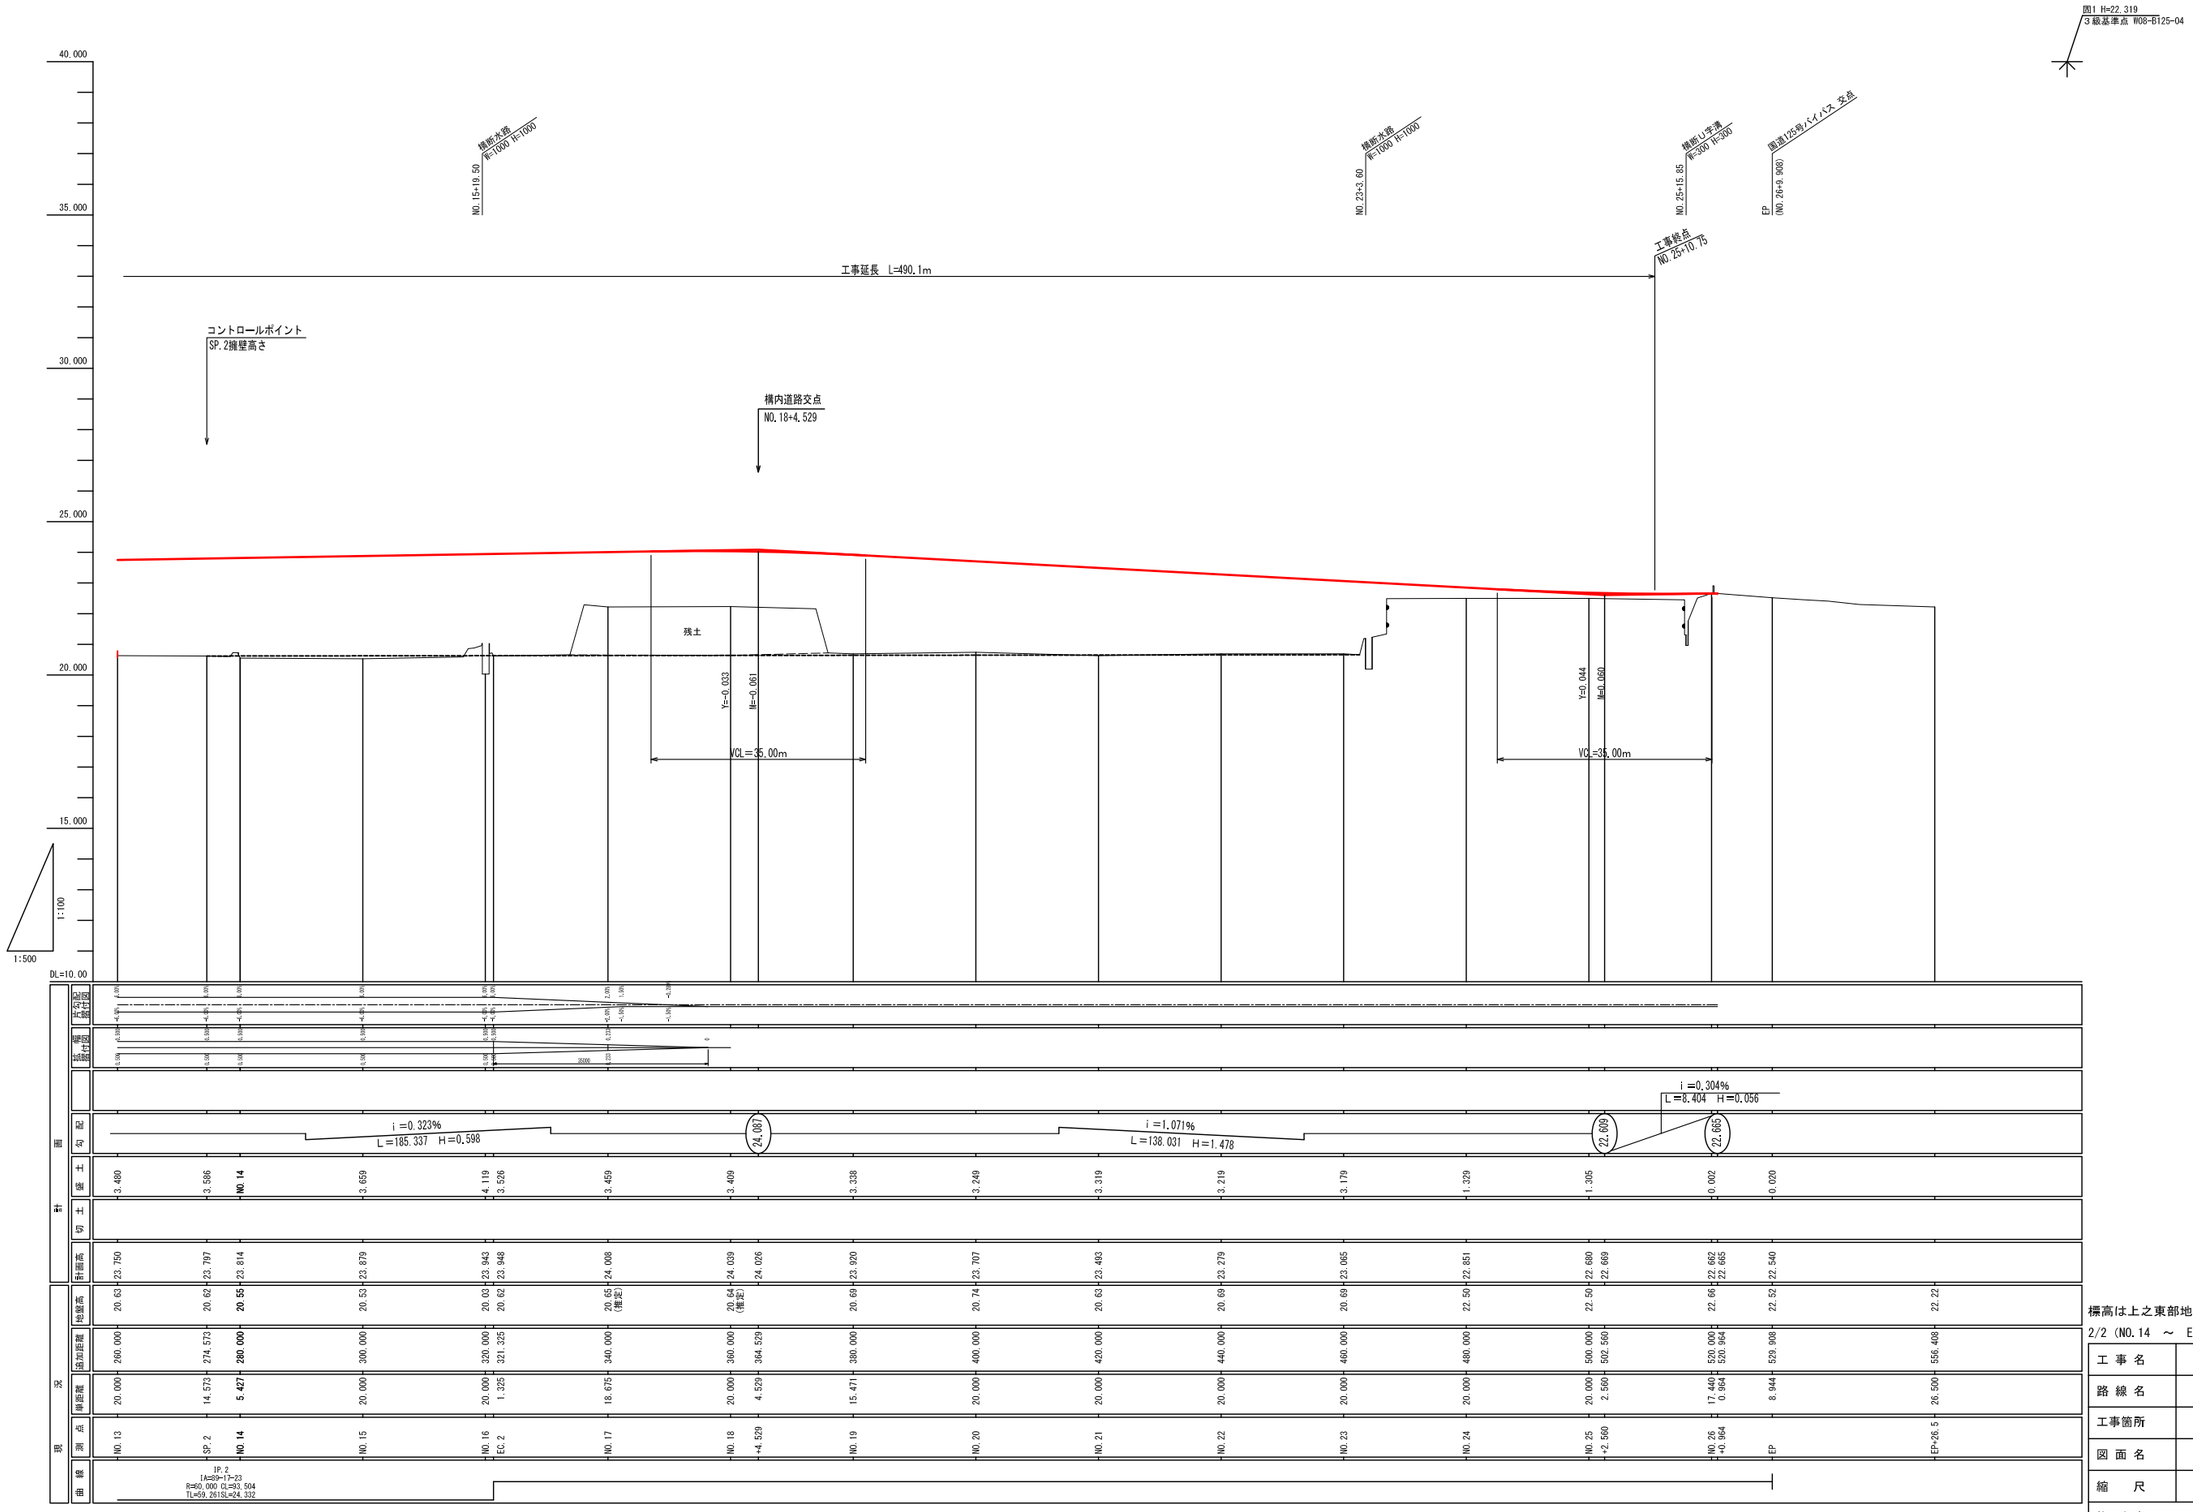
国1 H=22.319
3級基準点 H08-B125-04
40.000
35.000
30.000
25.000
20.000
15.000
1:100
1:500
DL=10.00
構断水路
W=1000 H=1000
NO.15+19.50
構断水路
W=1000 H=1000
NO.23+3.60
構断U字溝
W=300 H=300
NO.25+15.85
国道125号バイパス 交点
EP
(NO.26+9.906)
工事終点
NO.25+10.75
工事延長 L=490.1m
コントロールポイント
SP.2擁壁高さ
構内道路交点
NO.18+4.529
残土
Y=-0.033
M=-0.061
VOL=35.00m
Y=0.044
M=0.060
VOL=35.00m
i =0.323%
L=185.337 H=0.598
i =1.071%
L=138.031 H=1.478
i =0.304%
L=8.404 H=0.056
24.087
22.686
22.665
IP.2
IA=89-17-23
R=60.000 CL=93.504
TL=59.281SL=24.332

| | | |