
# 全体平面図

縮尺 1：1000

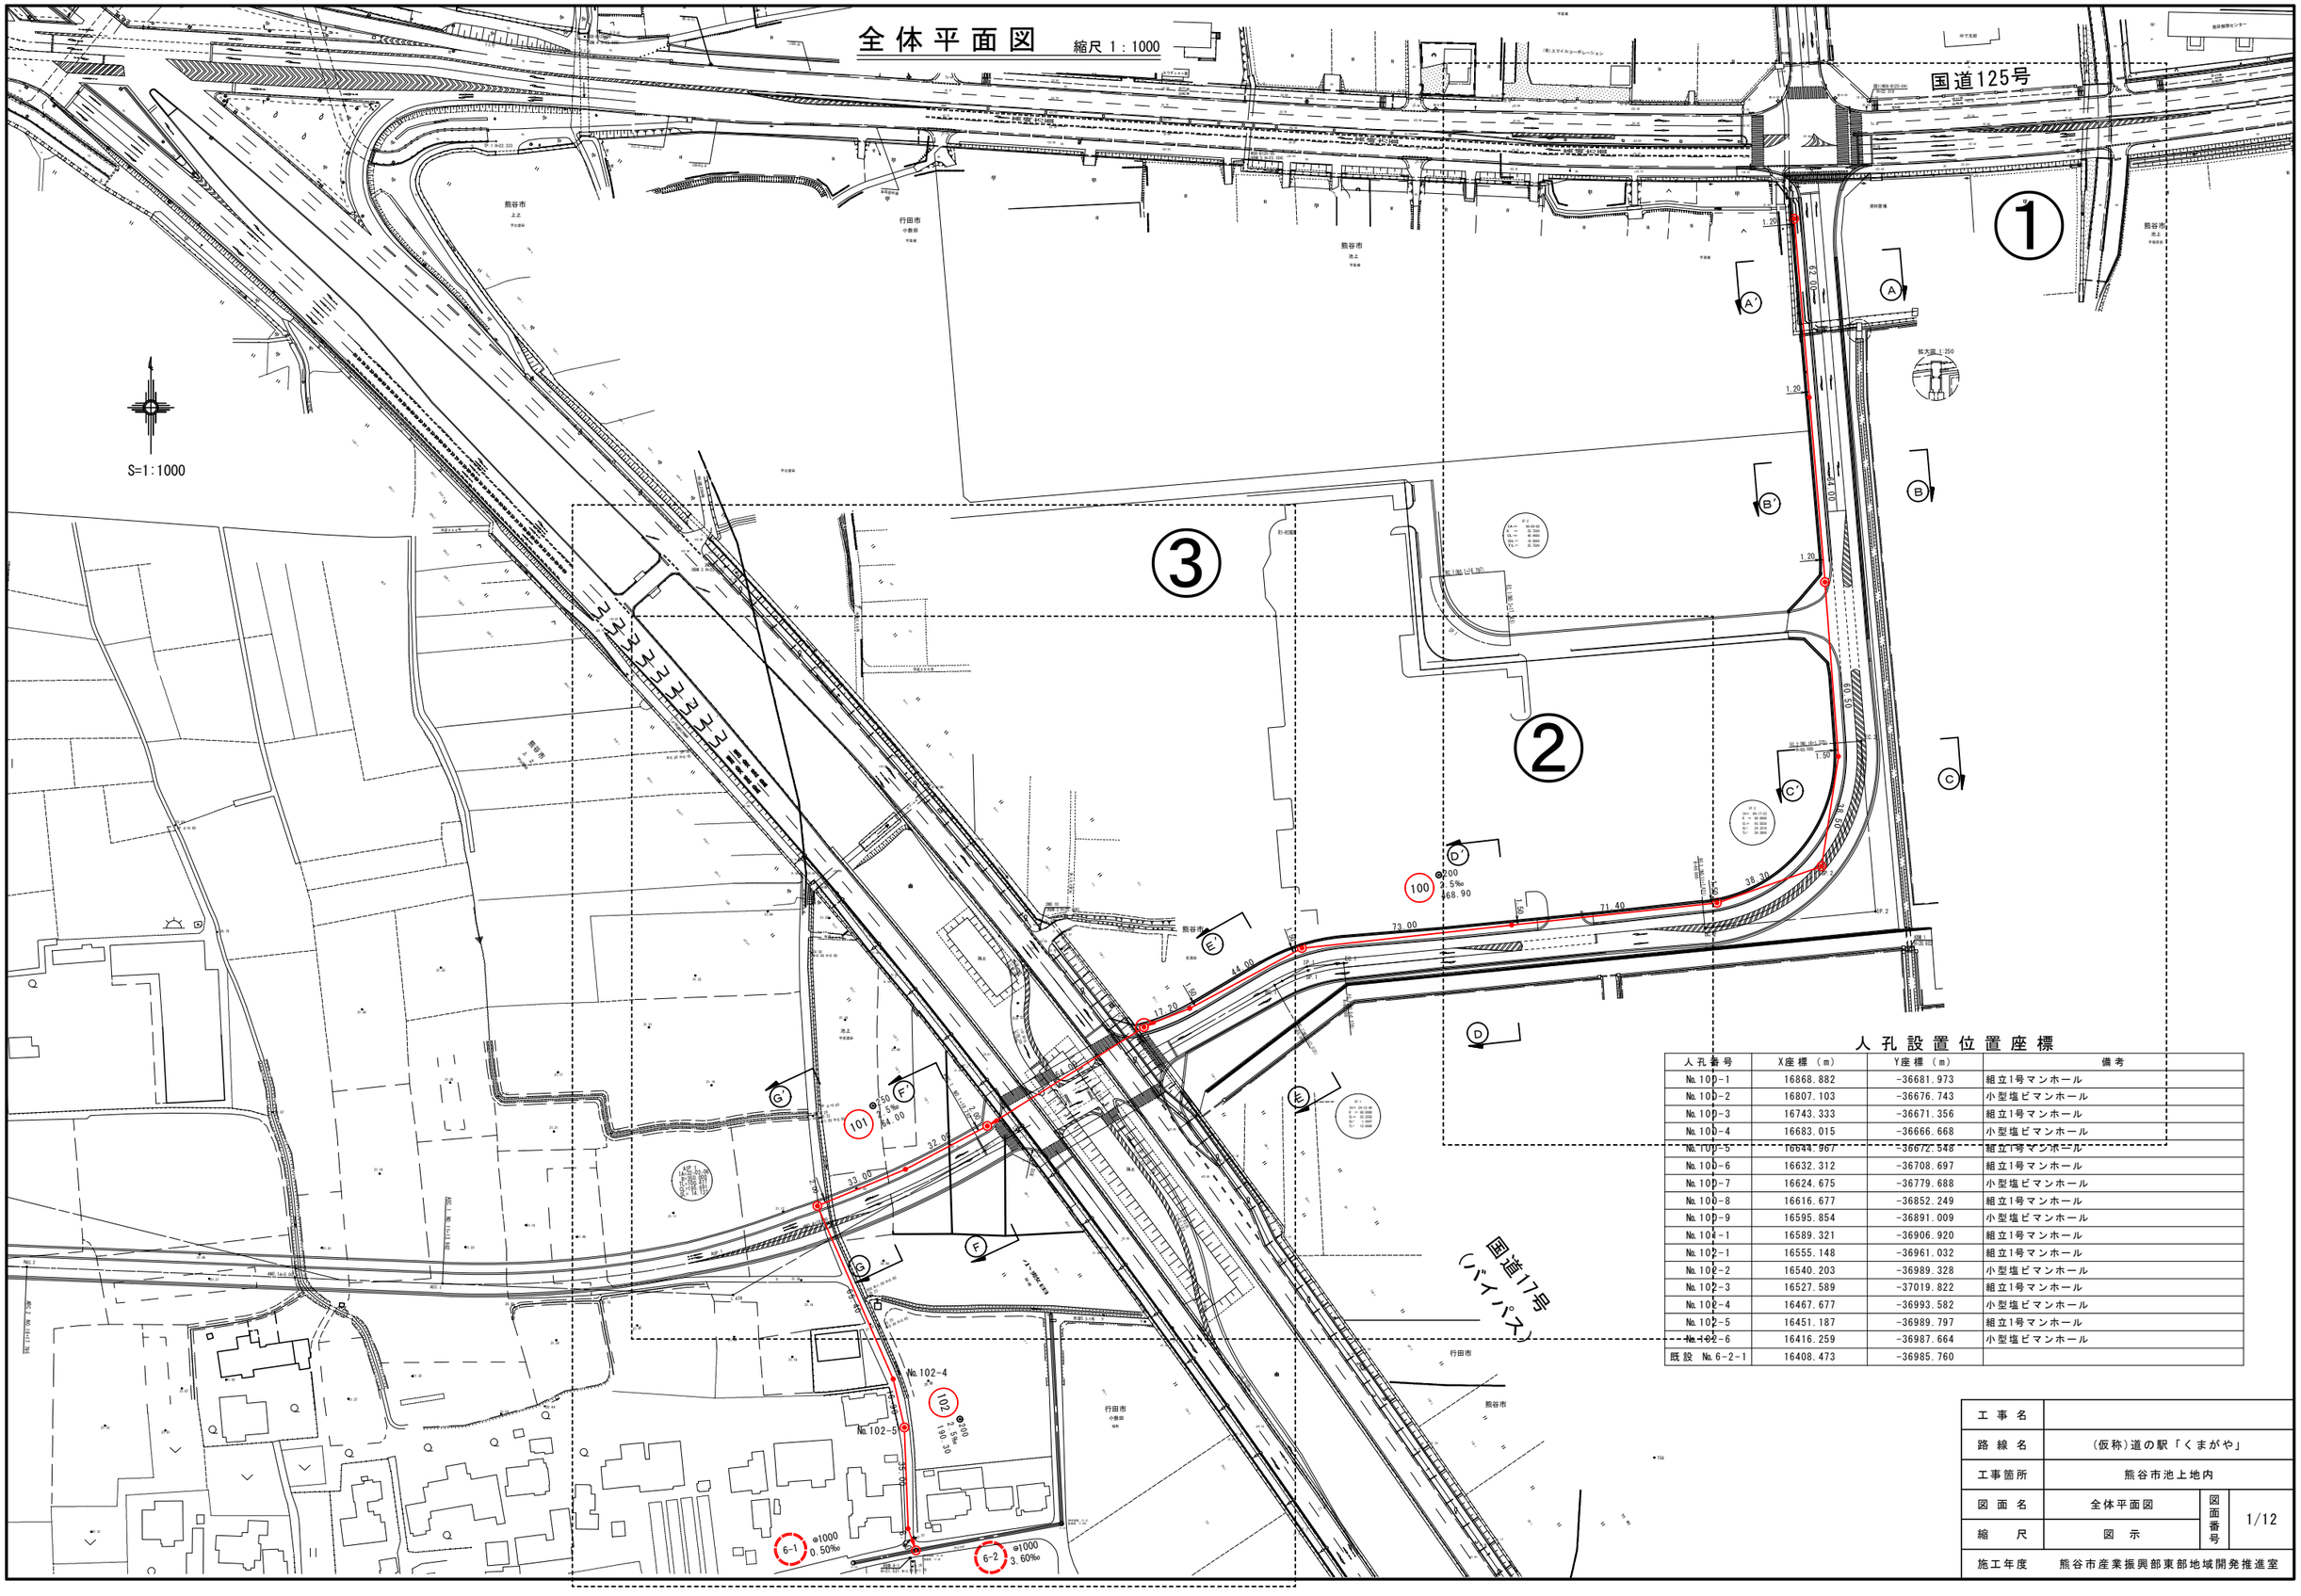



## 人孔設置位置座標


| 人孔番号 | X座標（m） | Y座標（m） | 備考 |
|---|---|---|---|
| No.100-1 | 16868.882 | -36681.973 | 組立1号マンホール |
| No.100-2 | 16807.103 | -36676.743 | 小型塩ビマンホール |
| No.100-3 | 16743.333 | -36671.356 | 組立1号マンホール |
| No.100-4 | 16683.015 | -36666.668 | 小型塩ビマンホール |
| No.100-5 | 16644.967 | -36672.546 | 組立1号マンホール |
| No.100-6 | 16632.312 | -36708.697 | 組立1号マンホール |
| No.100-7 | 16624.675 | -36779.688 | 小型塩ビマンホール |
| No.100-8 | 16616.677 | -36852.249 | 組立1号マンホール |
| No.100-9 | 16595.854 | -36891.009 | 小型塩ビマンホール |
| No.104-1 | 16589.321 | -36906.920 | 組立1号マンホール |
| No.102-1 | 16555.148 | -36961.032 | 組立1号マンホール |
| No.102-2 | 16540.203 | -36989.328 | 小型塩ビマンホール |
| No.102-3 | 16527.589 | -37019.822 | 組立1号マンホール |
| No.102-4 | 16467.677 | -36993.582 | 小型塩ビマンホール |
| No.102-5 | 16451.187 | -36989.797 | 組立1号マンホール |
| No.102-6 | 16416.259 | -36987.664 | 小型塩ビマンホール |
| 既設 No.6-2-1 | 16408.473 | -36985.760 | |

| | | | |
|---|---|---|---|
| 工事名 | | | |
| 路線名 | （仮称）道の駅「くまがや」 | | |
| 工事箇所 | 熊谷市池上地内 | | |
| 図面名 | 全体平面図 | 図面番号 | 1/12 |
| 縮尺 | 図示 | | |
| 施工年度 | 熊谷市産業振興部東部地域開発推進室 | | |


# 平 面 図（1） 縮尺 1：500

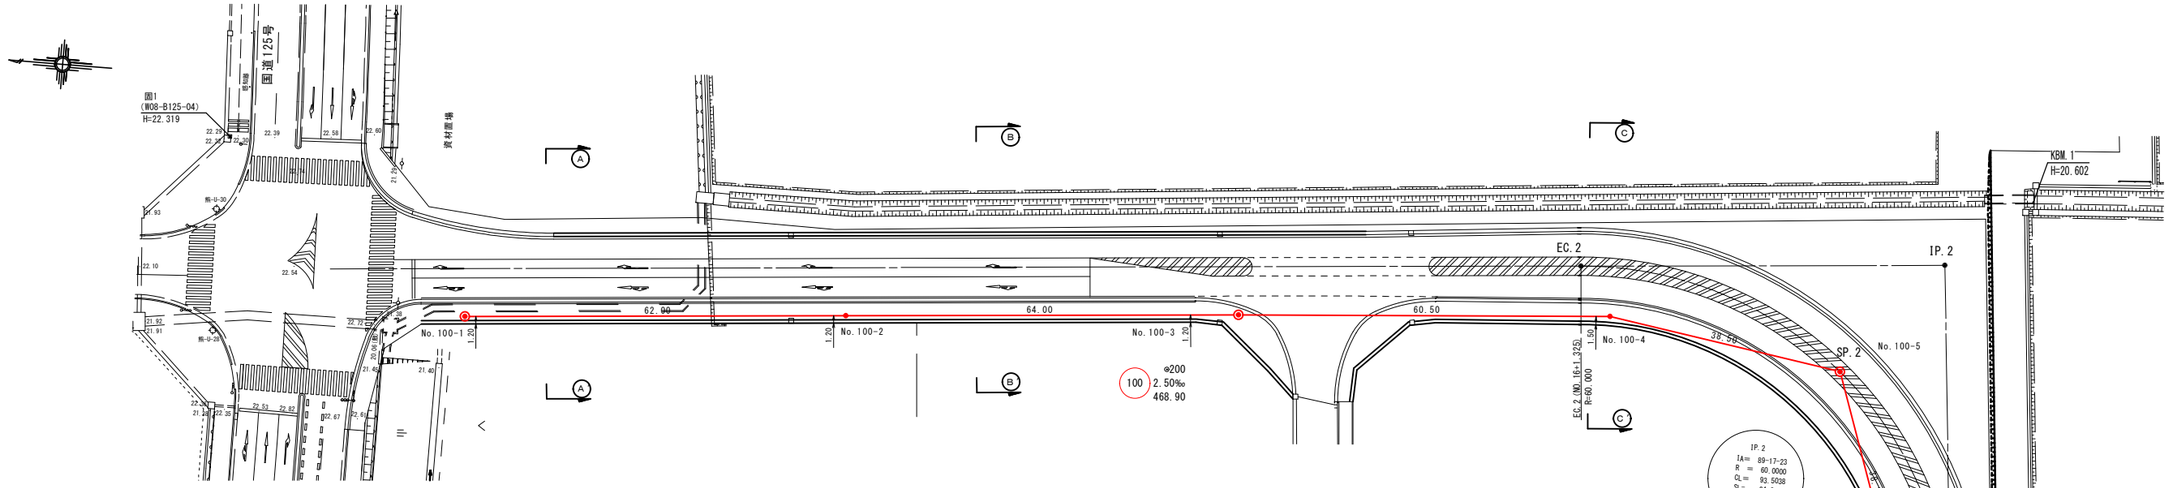


# 縦 断 面 図 縮尺 縦1：100 横1：500

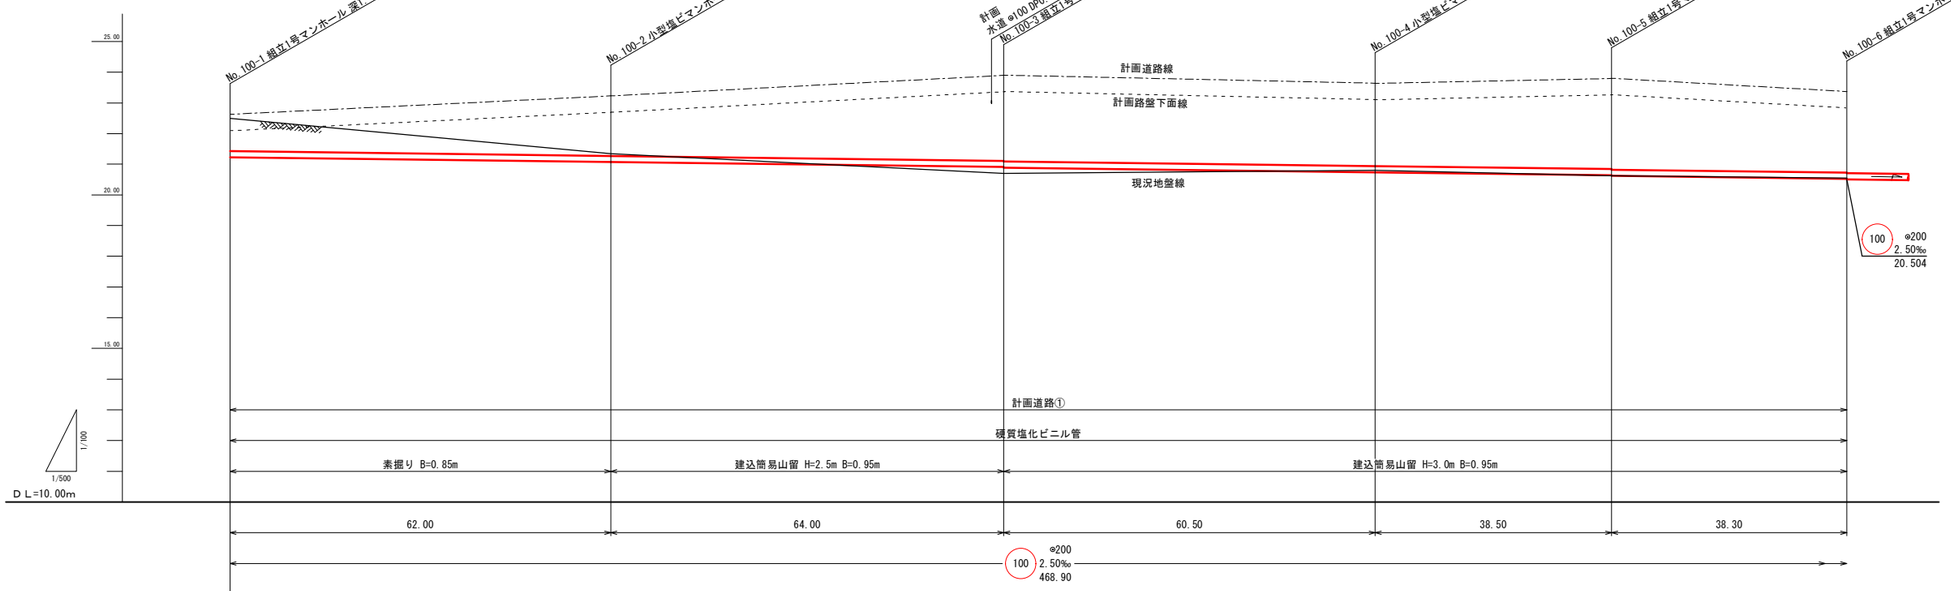



## 全体平面位置図

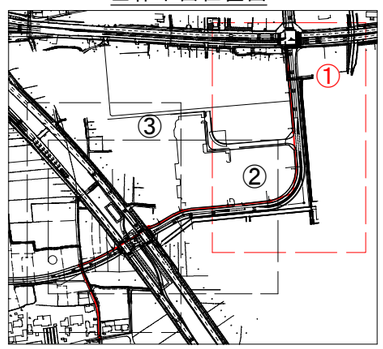



| 路線番号 |
|---|
| 100 |

| | | | |
|---|---|---|---|
| 工事名 | | | |
| 路線名 | （仮称）道の駅「くまがや」 | | |
| 工事箇所 | 熊谷市池上地内 | | |
| 図面名 | 平面図(1)・縦断図 | 図面番号 | 2/12 |
| 縮尺 | 図示 | | |
| 施工年度 | 熊谷市産業振興部東部地域開発推進室 | | |

# 平 面 図 (2) 縮尺 1：500

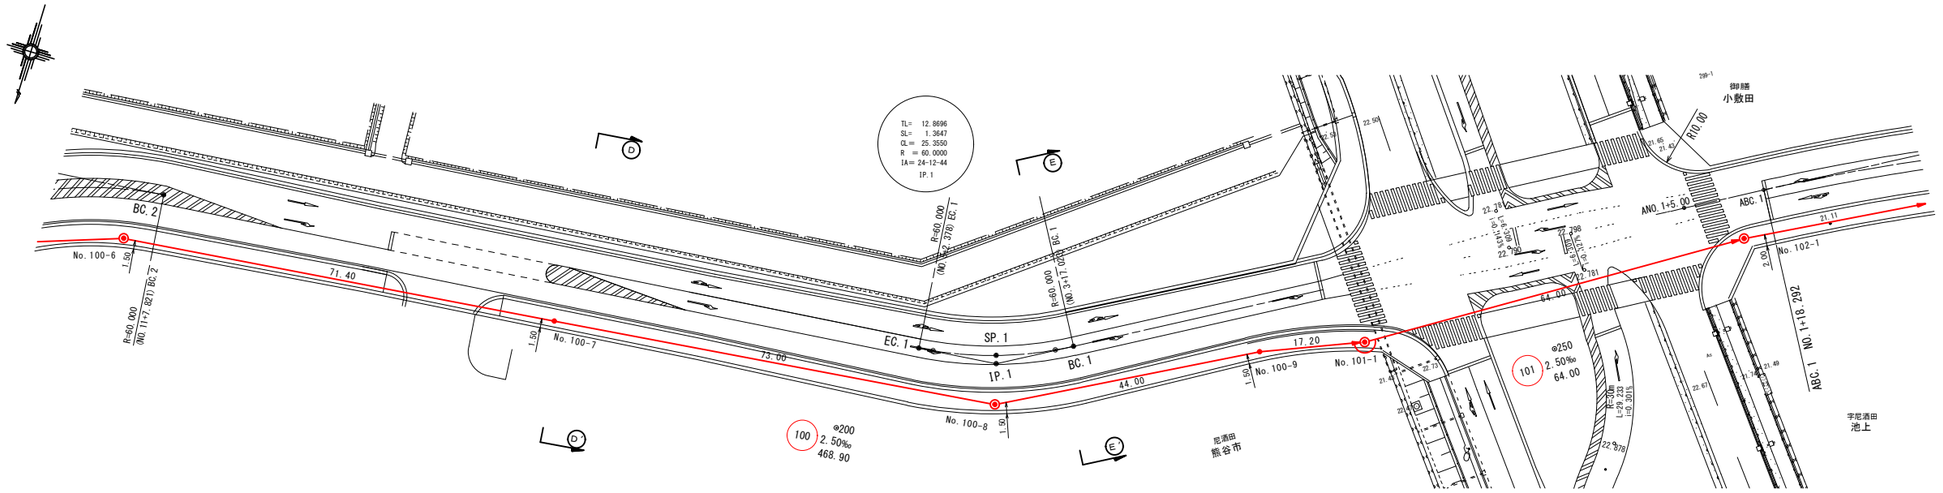



# 縦 断 面 図 縮尺 縦1：100 横1：500

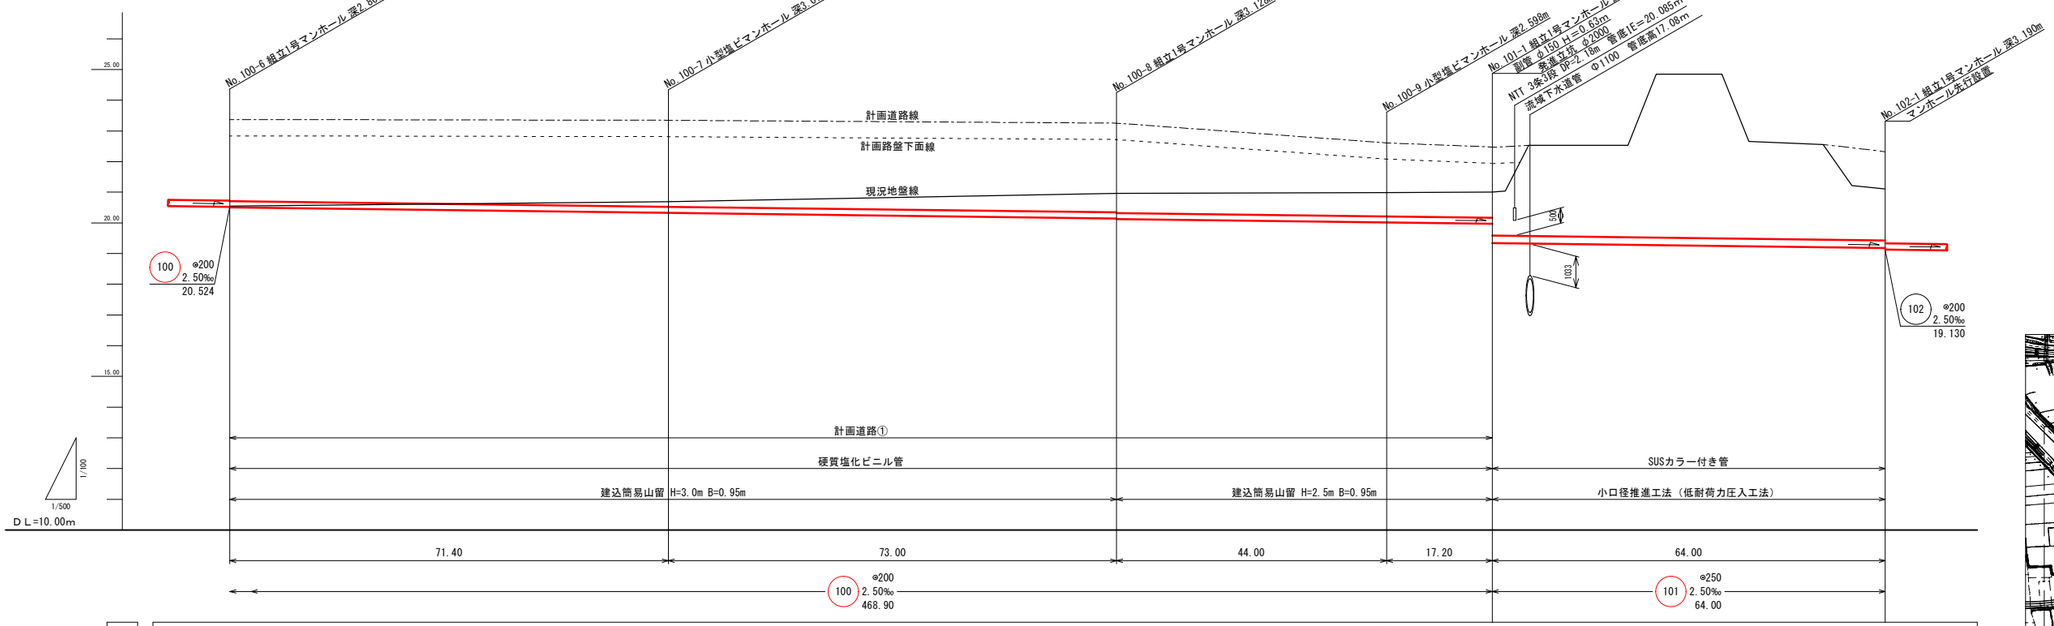


| | | | | | | |
|---|---|---|---|---|---|---|
| 測点 | 100-6 | 100-7 | 100-8 | 100-9 | 101-1 | 102-1 |
| 単距離 | 0.00 | 71.40 | 73.00 | 44.00 | 17.20 | 64.00 |
| 追加距離 | 263.30 | 334.70 | 407.70 | 451.70 | 468.90 | 532.90 |
| 管底高 | 20.504 | 20.325 | 20.142<br>20.122 | 20.012 | 19.969<br>19.340 | 19.180 |
| 掘削深 | (2.444)<br>2.974 | (2.593)<br>3.123 | (2.686)<br>3.216<br>3.236<br>(2.706) | (2.176)<br>2.706 | (2.079)<br>2.609<br>3.144 | 3.154 |
| 土被り | 2.66 | 2.81 | 2.90<br>2.92 | 2.39 | 2.29<br>2.88 | 2.89 |
| 現況地盤高 | 20.55 | 20.69 | 20.96 | 20.99 | 21.00 | 21.10 |
| 計画地盤高 | 23.37 | 23.34 | 23.25 | 22.61 | 22.47 | 22.32 |


## 全体平面位置図

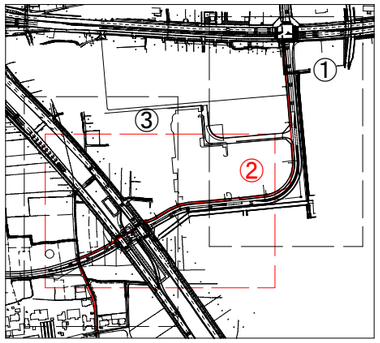



| 路線番号 |
|---|
| 100　101 |


| | | | |
|---|---|---|---|
| 工事名 | | | |
| 路線名 | (仮称)道の駅「くまがや」 | | |
| 工事箇所 | 熊谷市池上地内 | | |
| 図面名 | 平面図(2)・縦断面図 | 図面番号 | 3/12 |
| 縮尺 | 図示 | | |
| 施工年度 | 熊谷市産業振興部東部地域開発推進室 | | |

# 平 面 図（3） 縮尺 1：500

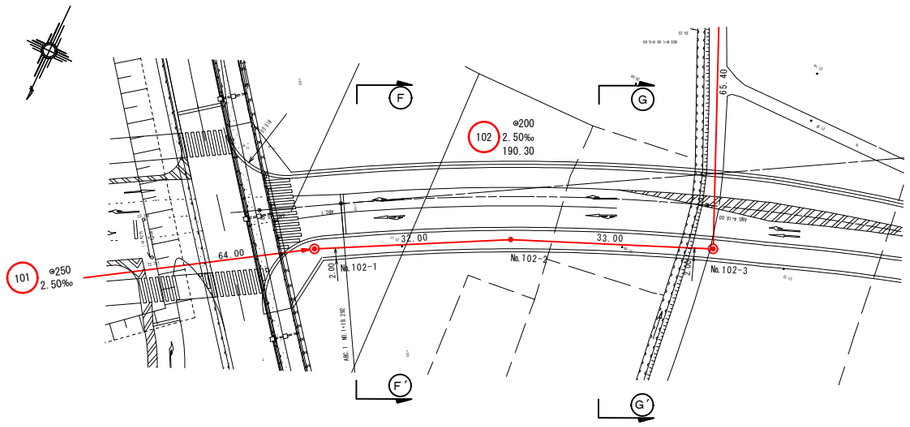

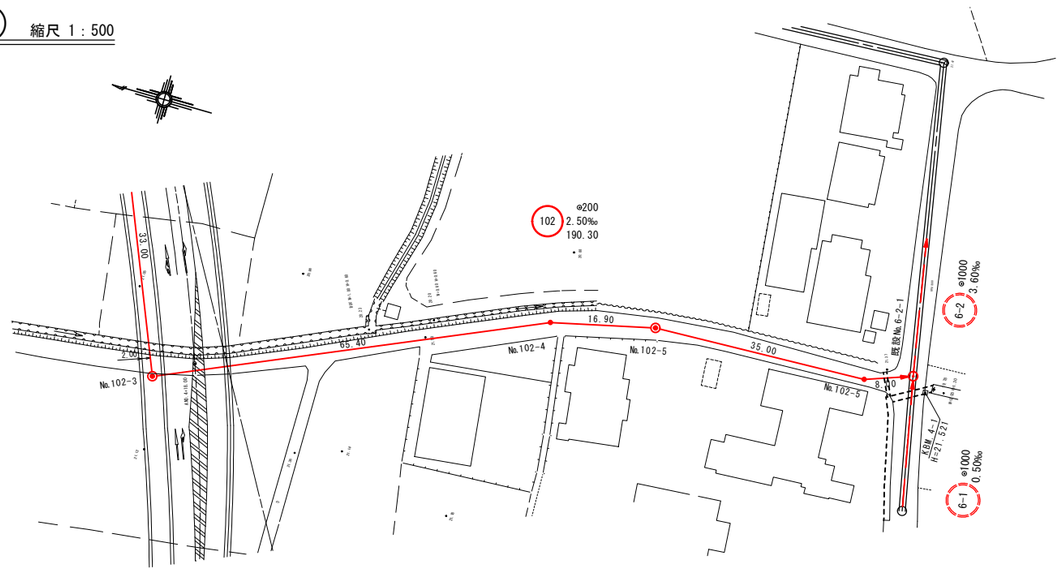


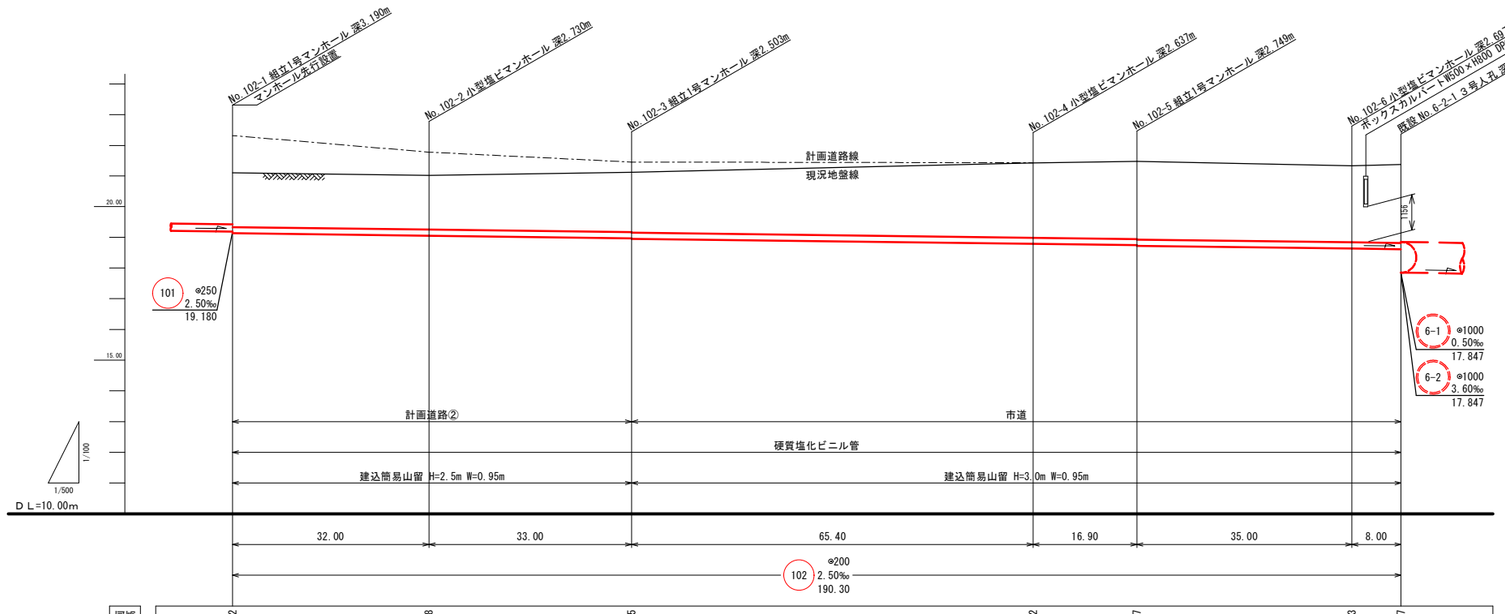

# 縦 断 面 図 縮尺 縦1：100 横1：500




| | | | | | | |
|---|---|---|---|---|---|---|
| 計画地盤高 | 22.32 | 21.78 | 21.45 | 21.42 | 21.47 | 21.33 | 21.37 |
| 現況地盤高 | 21.10 | 21.02 | 21.12 | 21.42 | 21.47 | 21.33 | 21.37 |
| 土被り | 2.98 | 2.52 | 2.28<br>2.30 | 2.43 | 2.52<br>2.54 | 2.49 | 2.55 |
| 掘削深 | (2.078)<br>3.288 | (2.078)<br>2.838 | (2.261)<br>2.591<br>2.611<br>(2.281) | 2.745 | 2.837<br>2.857 | 2.805 | 2.865 |
| 管底高 | 19.130 | 19.050 | 18.967<br>18.947 | 18.783 | 18.741<br>18.721 | 18.633 | 18.613 |
| 追加距離 | 0.00 | 32.00 | 65.00 | 130.40 | 147.30 | 182.30 | 190.30 |
| 単距離 | 0.00 | 32.00 | 33.00 | 65.40 | 16.90 | 35.00 | 8.00 |
| 測点 | 102-1 | 102-2 | 102-3 | 102-4 | 102-5 | 102-6 | 6-2-1 |
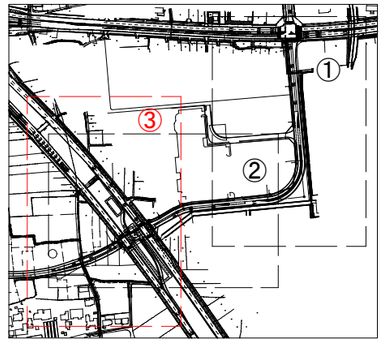
## 全体平面位置図




| 路線番号 |
|---|
| 102 |

| | | | |
|---|---|---|---|
| 工事名 | | | |
| 路線名 | （仮称）道の駅「くまがや」 | | |
| 工事箇所 | 熊谷市池上地内 | | |
| 図面名 | 平面図(3)・縦断面図 | 図面番号 | 4/12 |
| 縮尺 | 図示 | | |
| 施工年度 | 熊谷市産業振興部東部地域開発推進室 | | |