No.６


議案第９１号及び議案第９２号の参考資料

市の境界変更について
境界変更に伴う財産処分に関する協議について

位置図及び区域明細図


県営土地改良事業　池上地区　位置図

縮尺　1：50000

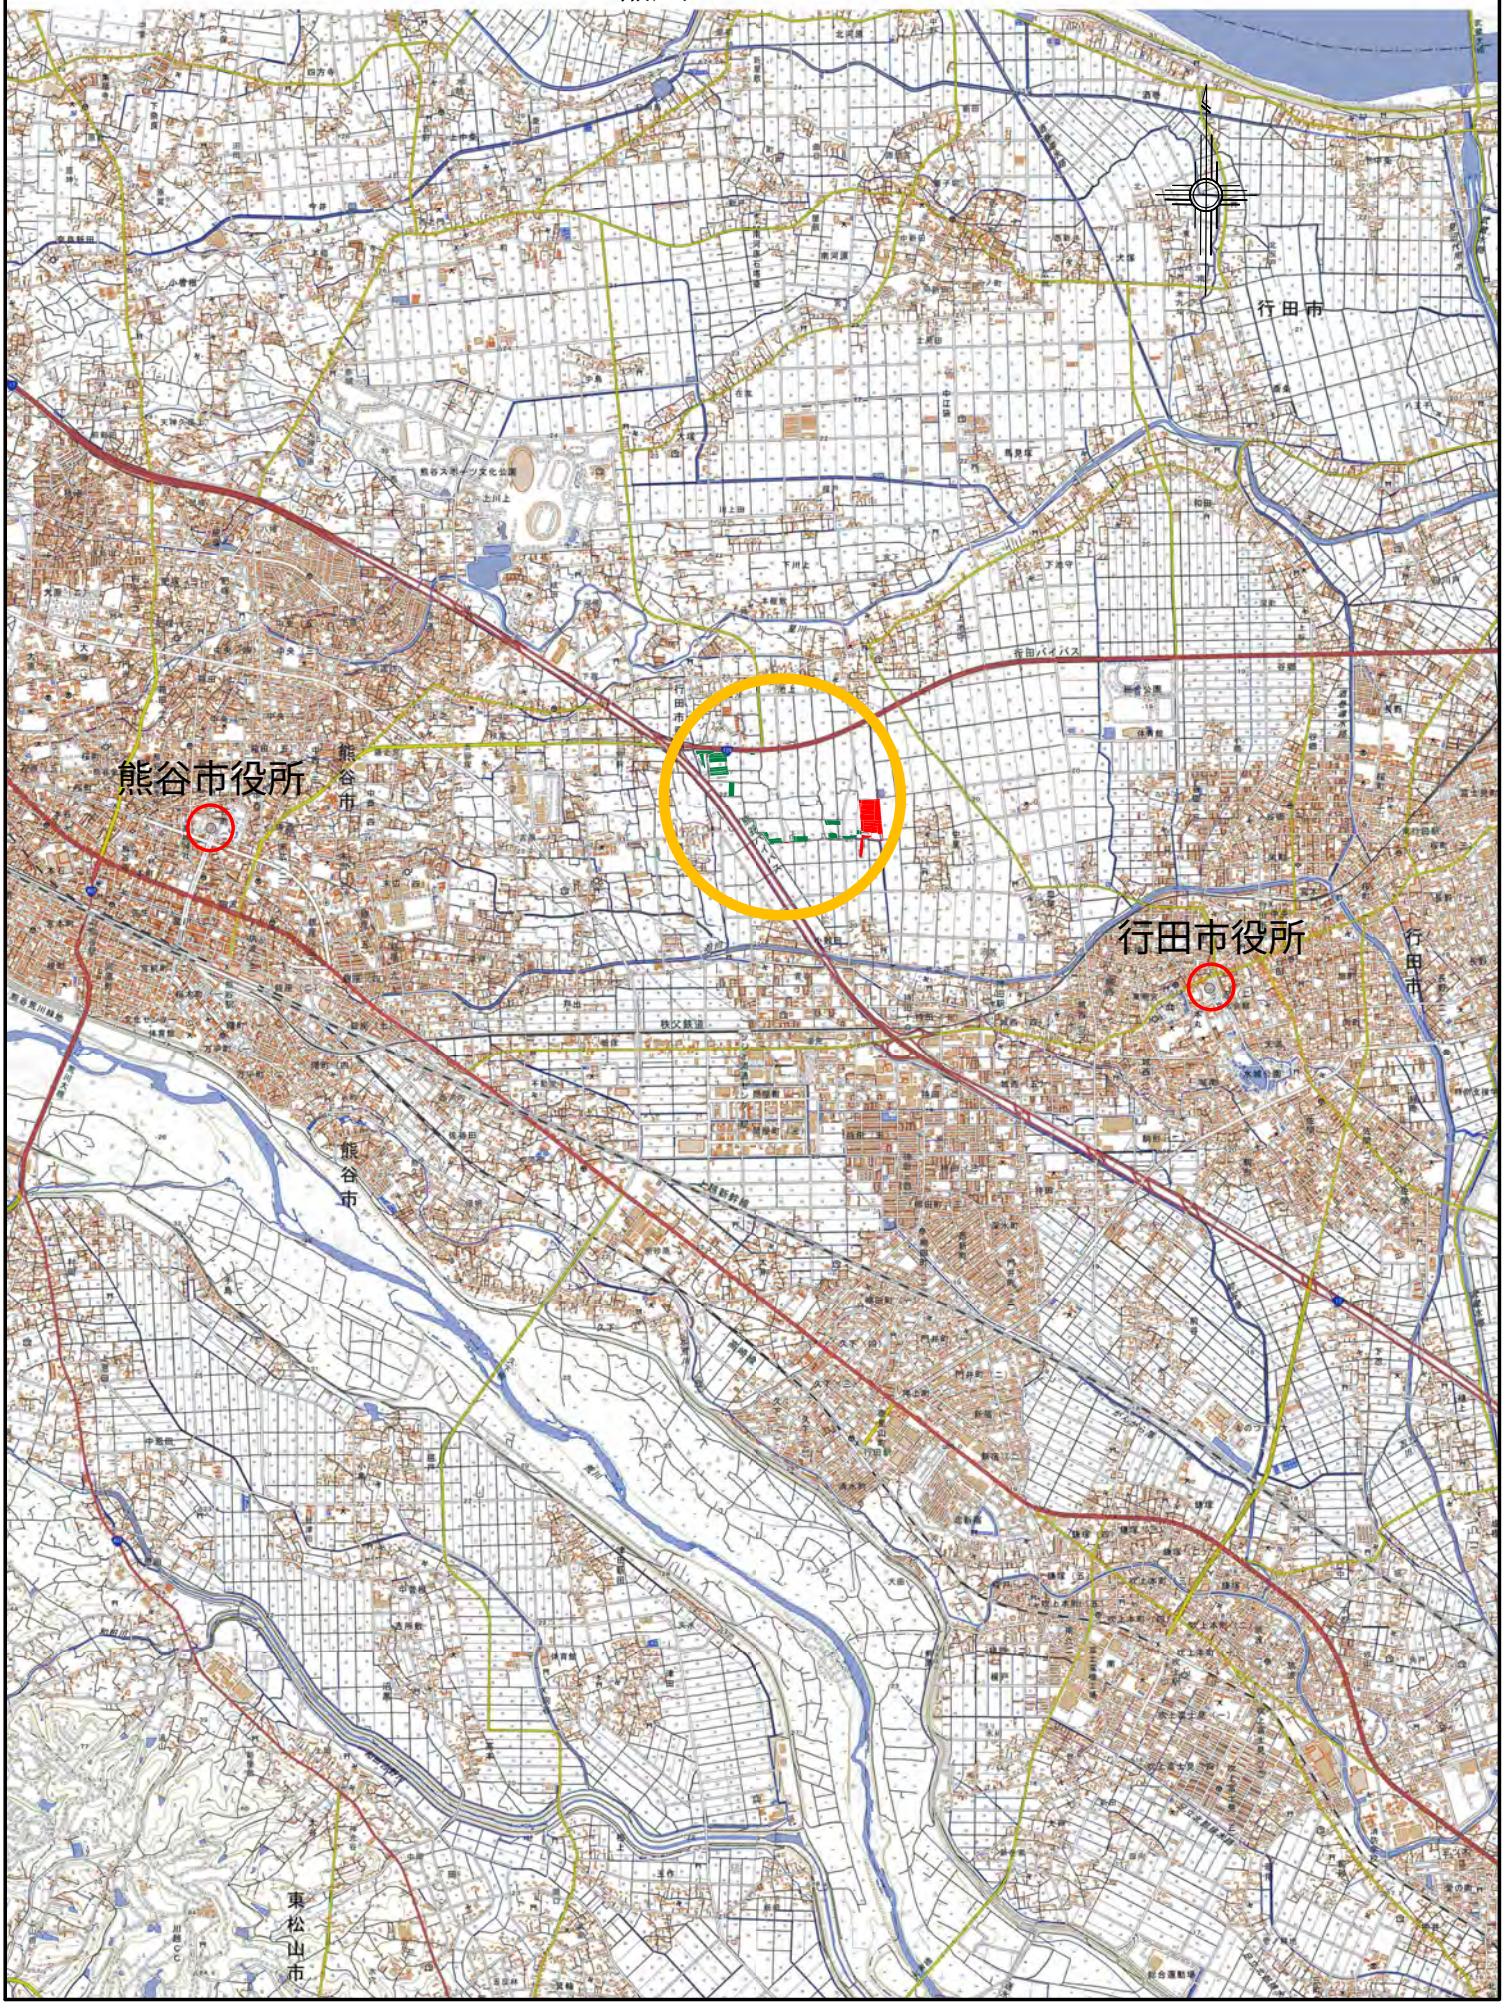

県営土地改良事業　池上地区

区　域　明　細　図（全 体）

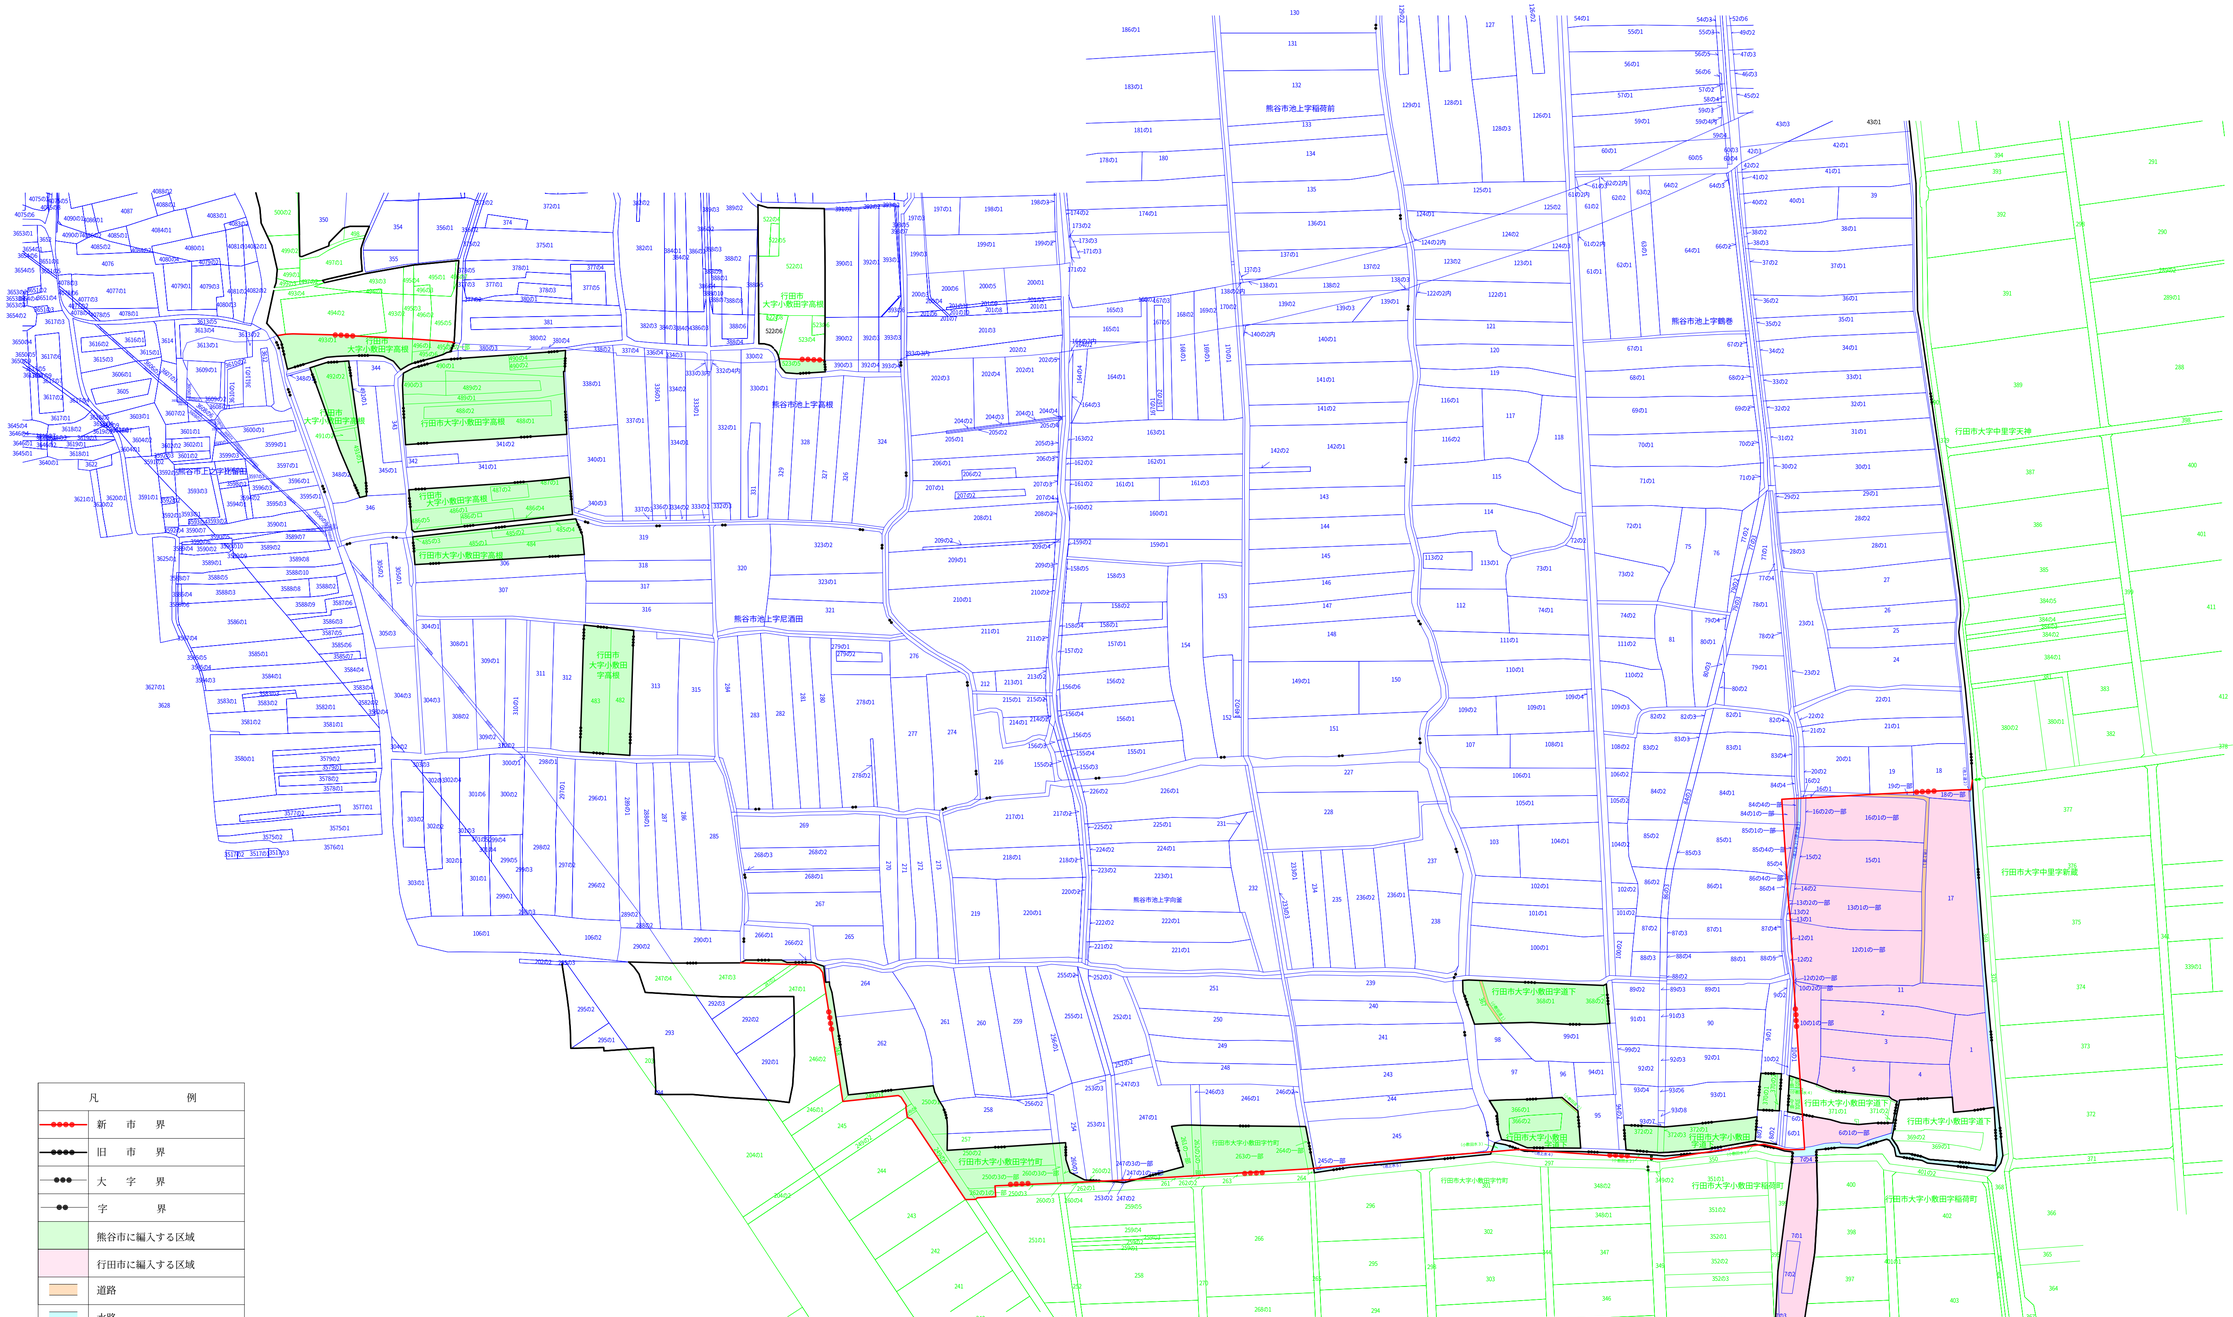
熊谷市池上字稲荷前
熊谷市池上字鶴巻
熊谷市池上字高根
熊谷市池上字尼酒田
熊谷市池上字向屋
行田市大字小敷田字高根
行田市大字小敷田字道下
行田市大字小敷田字竹町
行田市大字小敷田字稲荷町
行田市大字中里字天神
行田市大字中里字新堤
行田市大字小敷田字道下
行田市大字小敷田字稲荷町
行田市大字小敷田字道下
行田市大字小敷田字竹町
行田市大字小敷田字高根
行田市大字小敷田字高根
行田市大字小敷田字高根

県営土地改良事業　池上地区
区　域　明　細　図
(1/3)

S=/1000

3 / 3
2 / 3
1 / 3

熊　谷　市
池　上
字　鶴　巻

熊　谷　市
池　上
字　向　釜

行　田　市
大字中里
字　新　蔵

行　田　市
大字小敷田
字　竹　町

行　田　市
大字小敷田
字　稲　荷　町

行田市大字小敷田字道下

行田市大字小敷田字道下

行田市大字小敷田字道下

行田市大字小敷田字道下

行田市大字小敷田字道下

83の1
84の1
84の2
84の3
84の4
85の1
85の2
85の3
85の4
86の1
86の2
86の3
86の4
87の1
87の2
87の3
87の4
88の1
88の2
88の3
88の4
88の5
89の1
89の2
89の3
90
91の1
91の3
92の1
92の2
92の3
93の1
93の4
93の6
93の7
93の8
94の1
94の2
95
96
97
98
99の1
99の2
100の1
100の2
101の1
101の2
235
236の1
236の2
238
239
240
241
243
244
245
246の1
246の2
263
263の一部
264
264の一部
245の一部
266
265
296
297
298
301
302
303
344
346
347
348の1
348の2
349の1
349の2
350
351の1
351の2
352の1
352の2
352の3
353
366の1
366の2
367
368の1
368の2
369の1
369の2
370の1
370の2
371の1
371の2
372の1
372の2
372の3
373
374
375
376
377
378
380の2
1
2
3
4
5
6の1
6の1の一部
7の1
7の2
7の3
7の4
8の1
9の1
9の2
10の1
10の1の一部
10の2
10の2の一部
11
12の1
12の1の一部
12の2
12の2の一部
13の1
13の1の一部
13の2
13の2の一部
14の2
15の1
15の2
16の1
16の1の一部
16の2
16の2の一部
17
18
18の一部
19
19の一部
20の1
20の2
84の1の一部
84の4の一部
85の1の一部
85の4の一部
86の4の一部
371の1
371の1の一部
399
400
401の1
401の2
402
397
398
395
(池上水1)
(池上水2)
(池上水3)
(池上水4)
(池上水5)
(小敷田水1)
(小敷田水2)
(小敷田水3)
(小敷田水4)
(小敷田道1)
(小敷田道2)

凡　　例	
新　市　界	
旧　市　界	
大　字　界	
字　　界	
熊谷市に編入する区域	
行田市に編入する区域	
道路	
水路	

県営土地改良事業　池上地区
区　域　明　細　図
(2/3)

S=/1000



熊　谷　市
池　上
字　尼　酒　田

熊　谷　市
池　上
字　向　釜

行　田　市
大字小敷田
字　竹　町

行田市大字小敷田字竹町

298の1 297の1 296の1 289の1 288の1 287 286 285
298の2 297の2 296の2 289の2 288の2
106の2 290の2 290の1 266の1 266の2 268の1 267 270 271 272 273 219 265
247の4 247の3 247の2 247の1 264
292の3 292の2 292の1 293
262 261 260 259 256の1 255の1 252の1 250 249 248 252の2 246の2 246の1
248 249の1 250の1 249の5 249の2 249の3 246の1 245 204の1 204の2 244 243 242 241 240
258 257 254 253の1 253の3 247の3 246の3
250の2 250の3の一部 260の1 260の3の一部 260の2 253の2 247の3の一部 247の1の一部 261の一部 262の2の一部 262の2 263の一部 264の一部 264 263 245の一部 261 262の1 250の3 260の3 260の4 247の2 262の1の一部 259の5 259の4 259の3 259の2 259の1 251の1 251の2 270 252 266

凡　　例	
新　市　界	
旧　市　界	
大　字　界	
字　　界	
熊谷市に編入する区域	
行田市に編入する区域	
道路	
水路	

県営土地改良事業　池上地区
区　域　明　細　図　　(3/3)

S=/1000

3 / 3
2 / 3　1 / 3

熊谷市 上之字比留田

熊谷市 池上字高根

熊谷市 池上字尼酒田

熊谷市 池上字向釜

行田市大字小敷田字高根

凡　　例	
新　市　界	
旧　市　界	
大　字　界	
字　　界	
熊谷市に編入する区域	
行田市に編入する区域	
道路	
水路	