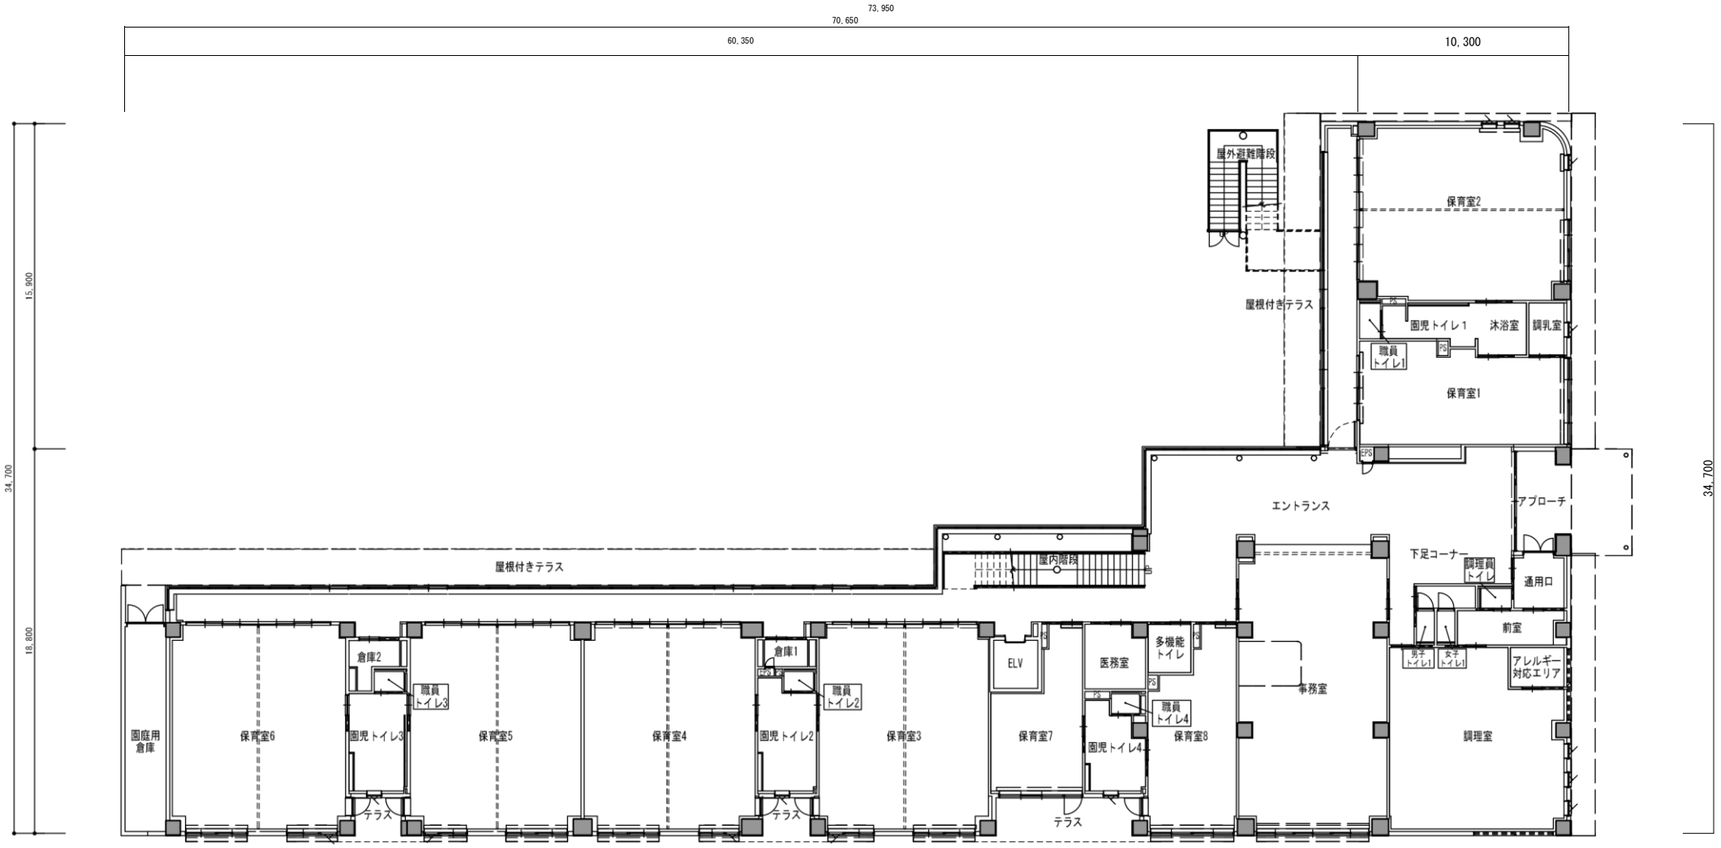
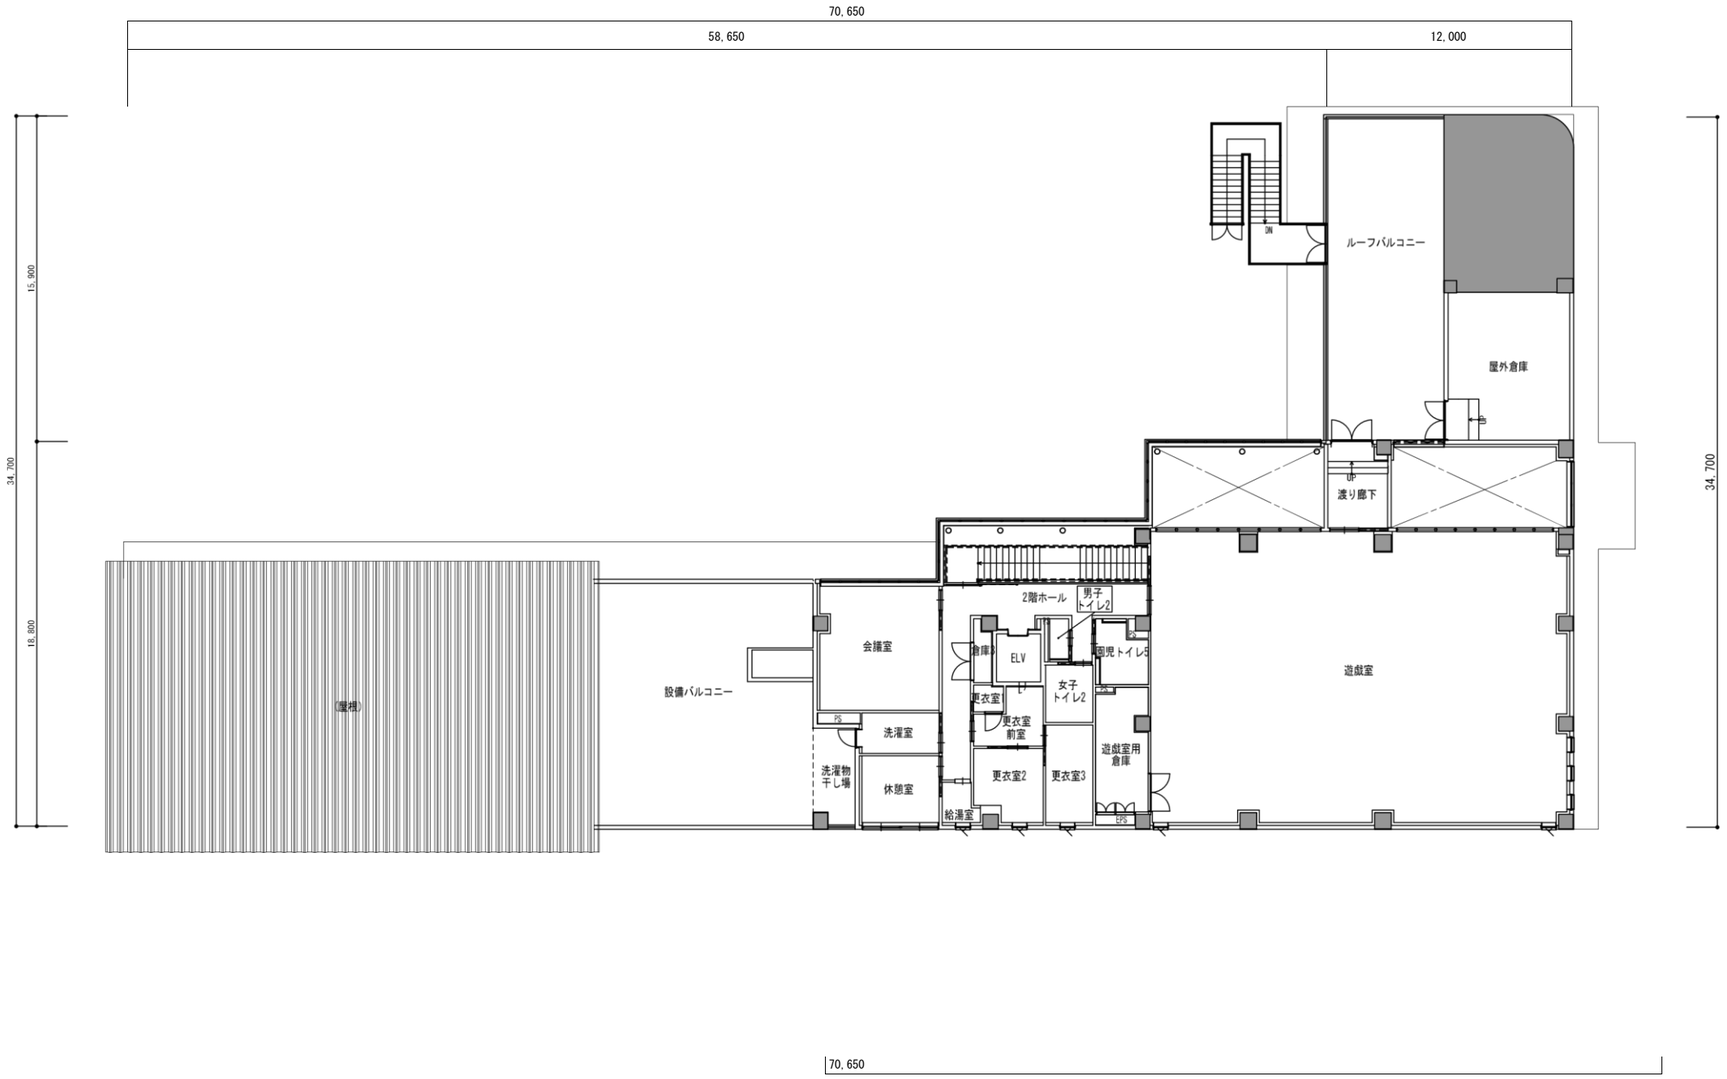

73, 950
70, 650
60, 350
10, 300
15, 900
34, 700
18, 800
34, 700
屋外避難階段
保育室2
屋根付きテラス
幼児トイレ1
沐浴室
調乳室
職員トイレ
保育室1
エントランス
アプローチ
屋根付きテラス
屋内階段
下足コーナー
調理員トイレ
通用口
前室
多機能トイレ
医務室
男子トイレ1
女子トイレ1
アレルギー対応エリア
倉庫2
倉庫1
ELV
職員トイレ3
職員トイレ2
職員トイレ4
事務室
園庭用倉庫
保育室6
幼児トイレ3
保育室5
保育室4
幼児トイレ2
保育室3
保育室7
幼児トイレ4
保育室8
調理室
テラス
テラス
テラス
70, 650

中央保育所 1階平面図


70, 650
58, 650
12, 000
34, 700
15, 900
18, 800
34, 700
ルーフバルコニー
屋外倉庫
渡り廊下
2階ホール
男子トイレ2
会議室
倉庫
ELV
幼児トイレ
女子トイレ2
更衣室
更衣室前室
遊戯室
設備バルコニー
PS
洗濯室
遊戯室用倉庫
洗濯物干し場
休憩室
更衣室2
更衣室3
給湯室
EPS
屋根
70, 650

中央保育所 2階平面図