


令和四年二月測量

【資料6】 西側市道拡幅関連資料2縦断平面図

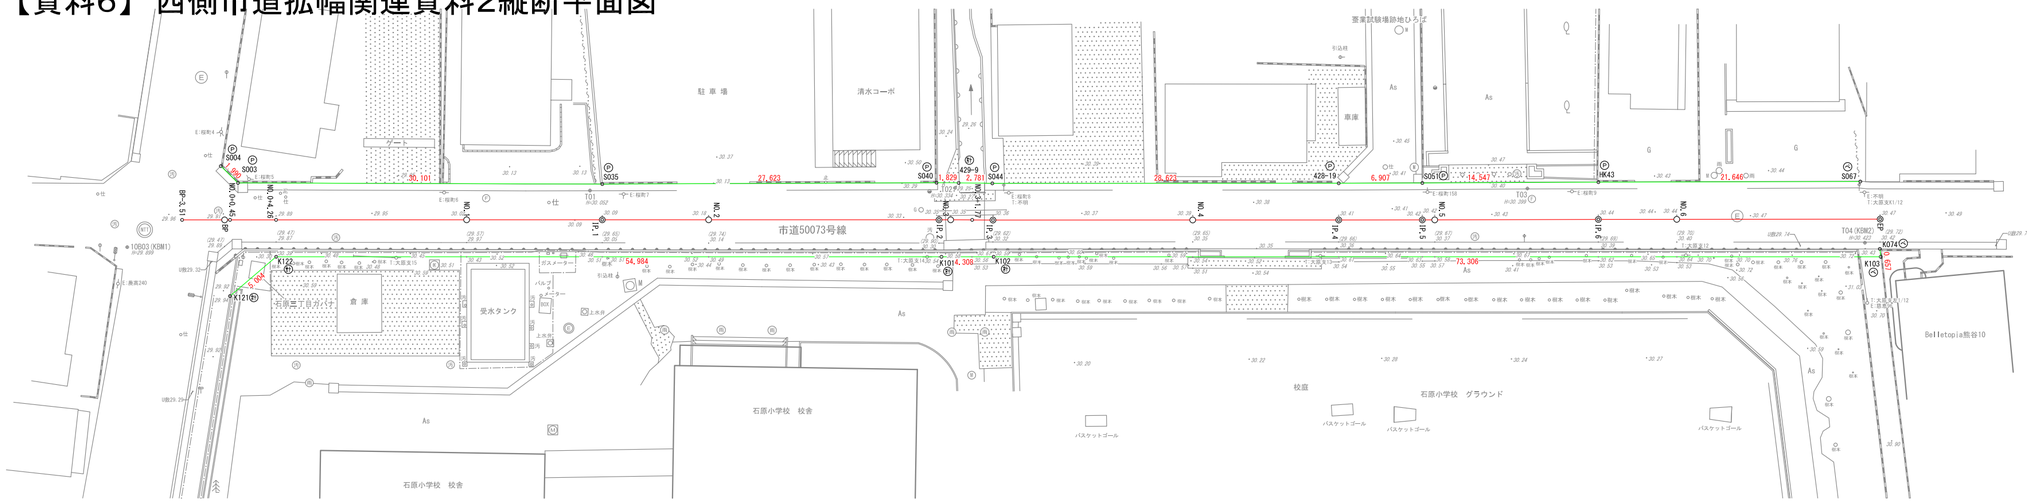

S=1:250

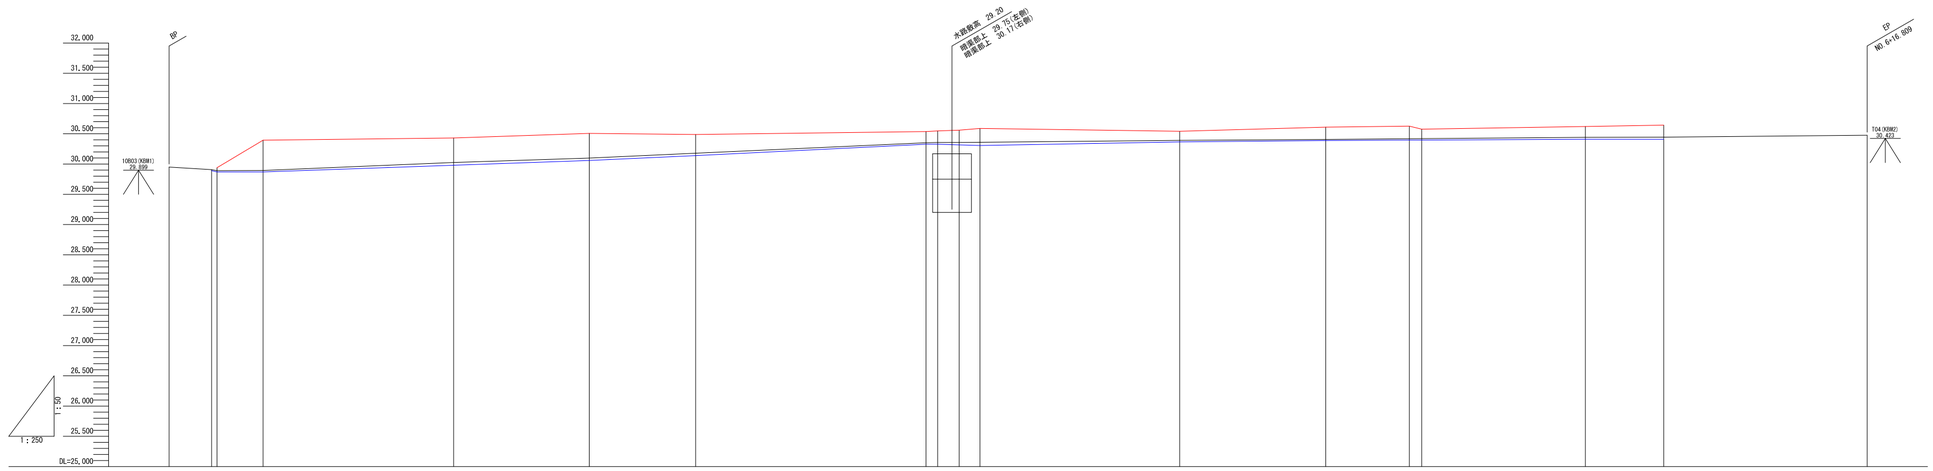

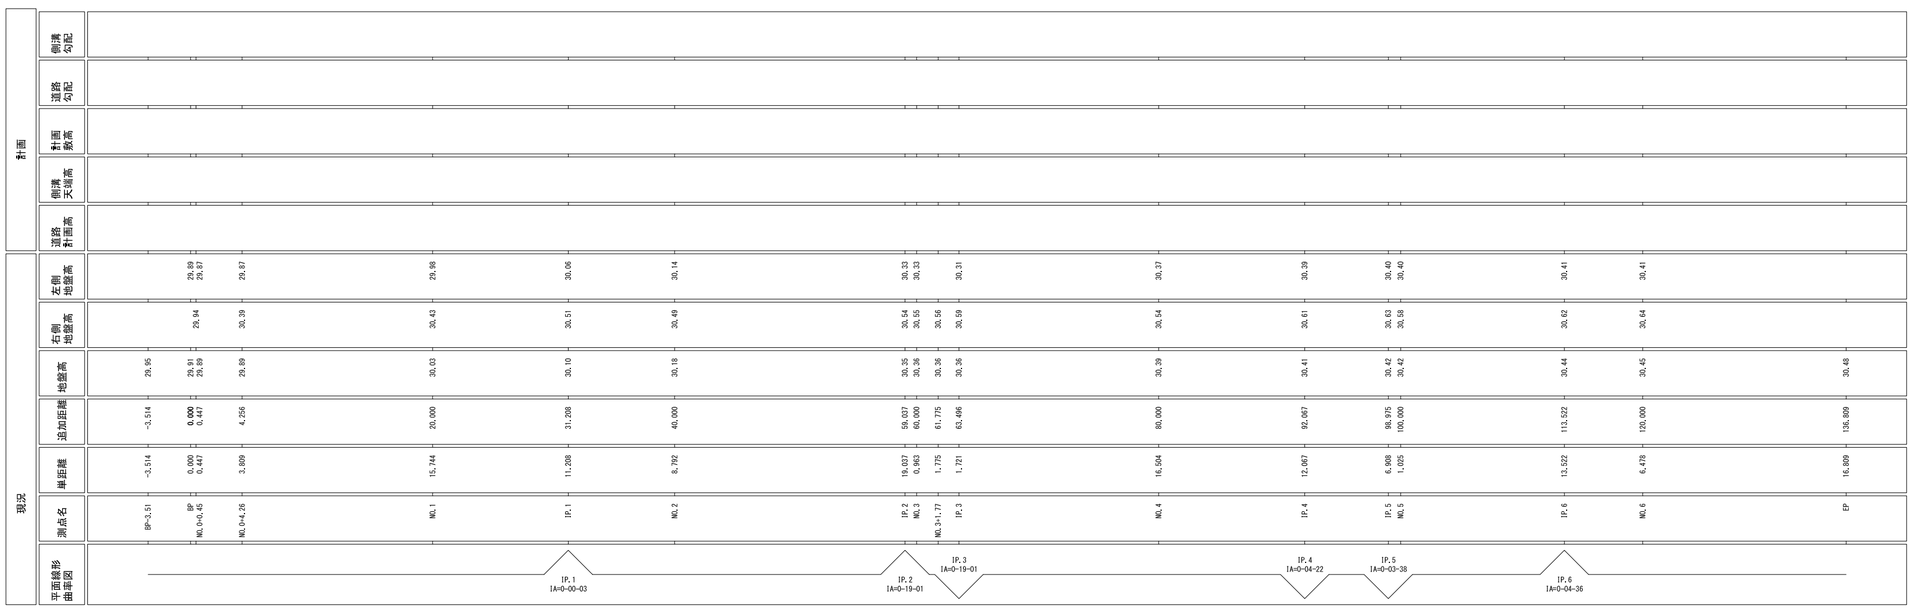

工事名	子育て支援・保健拠点施設整備測量業務委託		
路線名	市道50073号線		
工事箇所	熊谷市三丁目地内		
図面名	縦断平面図	図番号	1/1
縮尺	図示		
施工年度（　）	熊谷市　部　課		