
令和四年二月測量

【資料6】西側市道拡幅関連資料3横断面図①

NO.1


GH=30.03
FH=

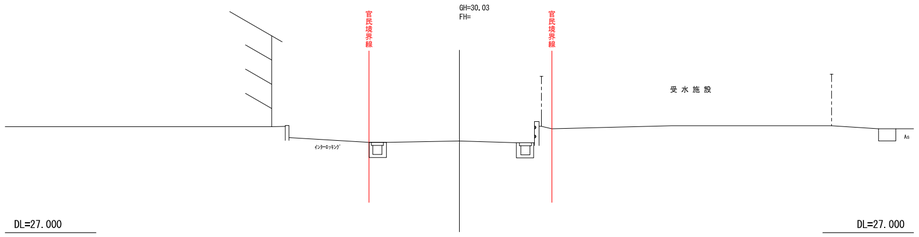

DL=27.000　　DL=27.000

NO.3


GH=30.36
FH=

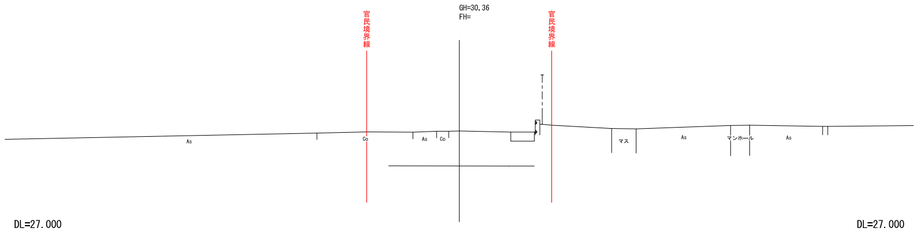

DL=27.000　　DL=27.000

NO.0+4.26


GH=29.89
FH=

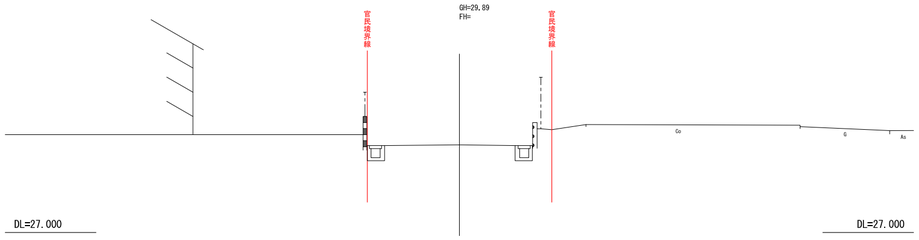

DL=27.000　　DL=27.000

IP.2 (NO.2+19.037)


GH=30.35
FH=

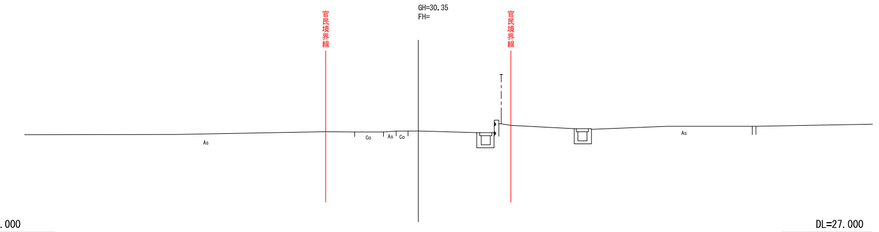

DL=27.000　　DL=27.000

NO.0+0.45


GH=29.89
FH=

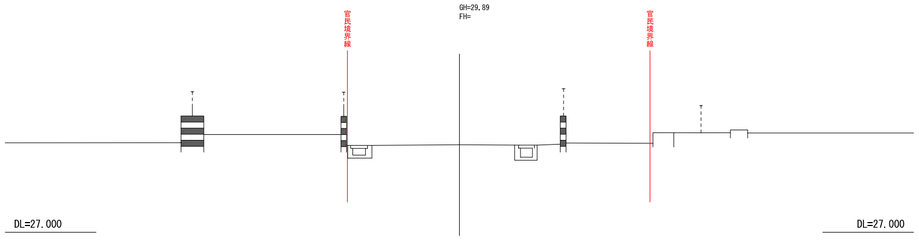

DL=27.000　　DL=27.000

NO.2


GH=30.18
FH=

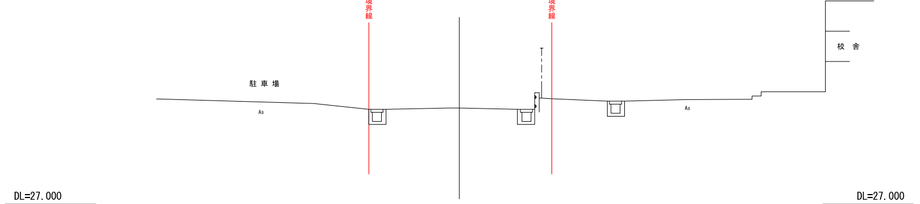

DL=27.000　　DL=27.000

BP (NO.0)


GH=29.91
FH=

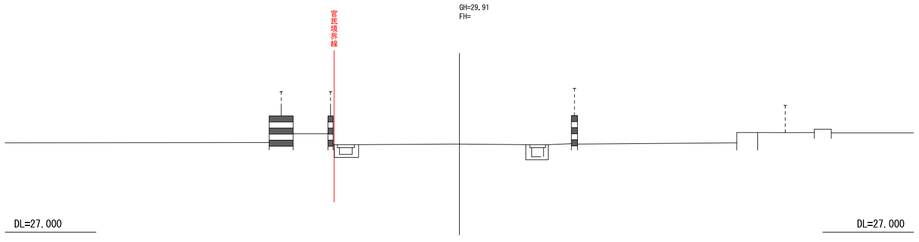

DL=27.000　　DL=27.000

IP.1(NO.1+11.208)


GH=30.10
FH=

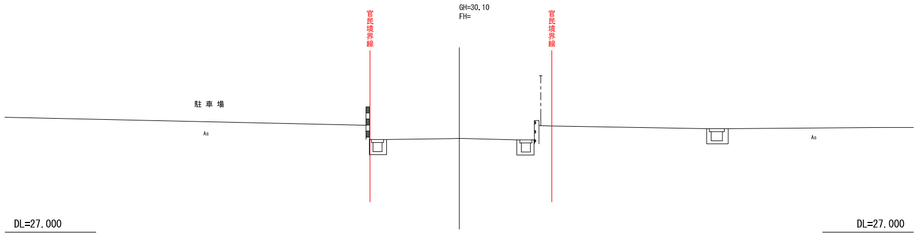

DL=27.000　　DL=27.000

BP-3.51

GH=29.95
FH=

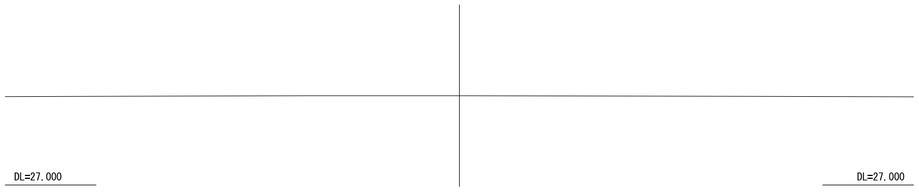

DL=27.000　　DL=27.000

BP-3.51～NO.3

工事名	子育て支援・保健拠点施設整備測量業務委託		
路線名	市道50073号線		
工事箇所	熊谷市三丁目地内		
図面名	横断面図	図面番号	1／2
縮尺	1：100		
施工年度（　）	熊谷市　部　課		