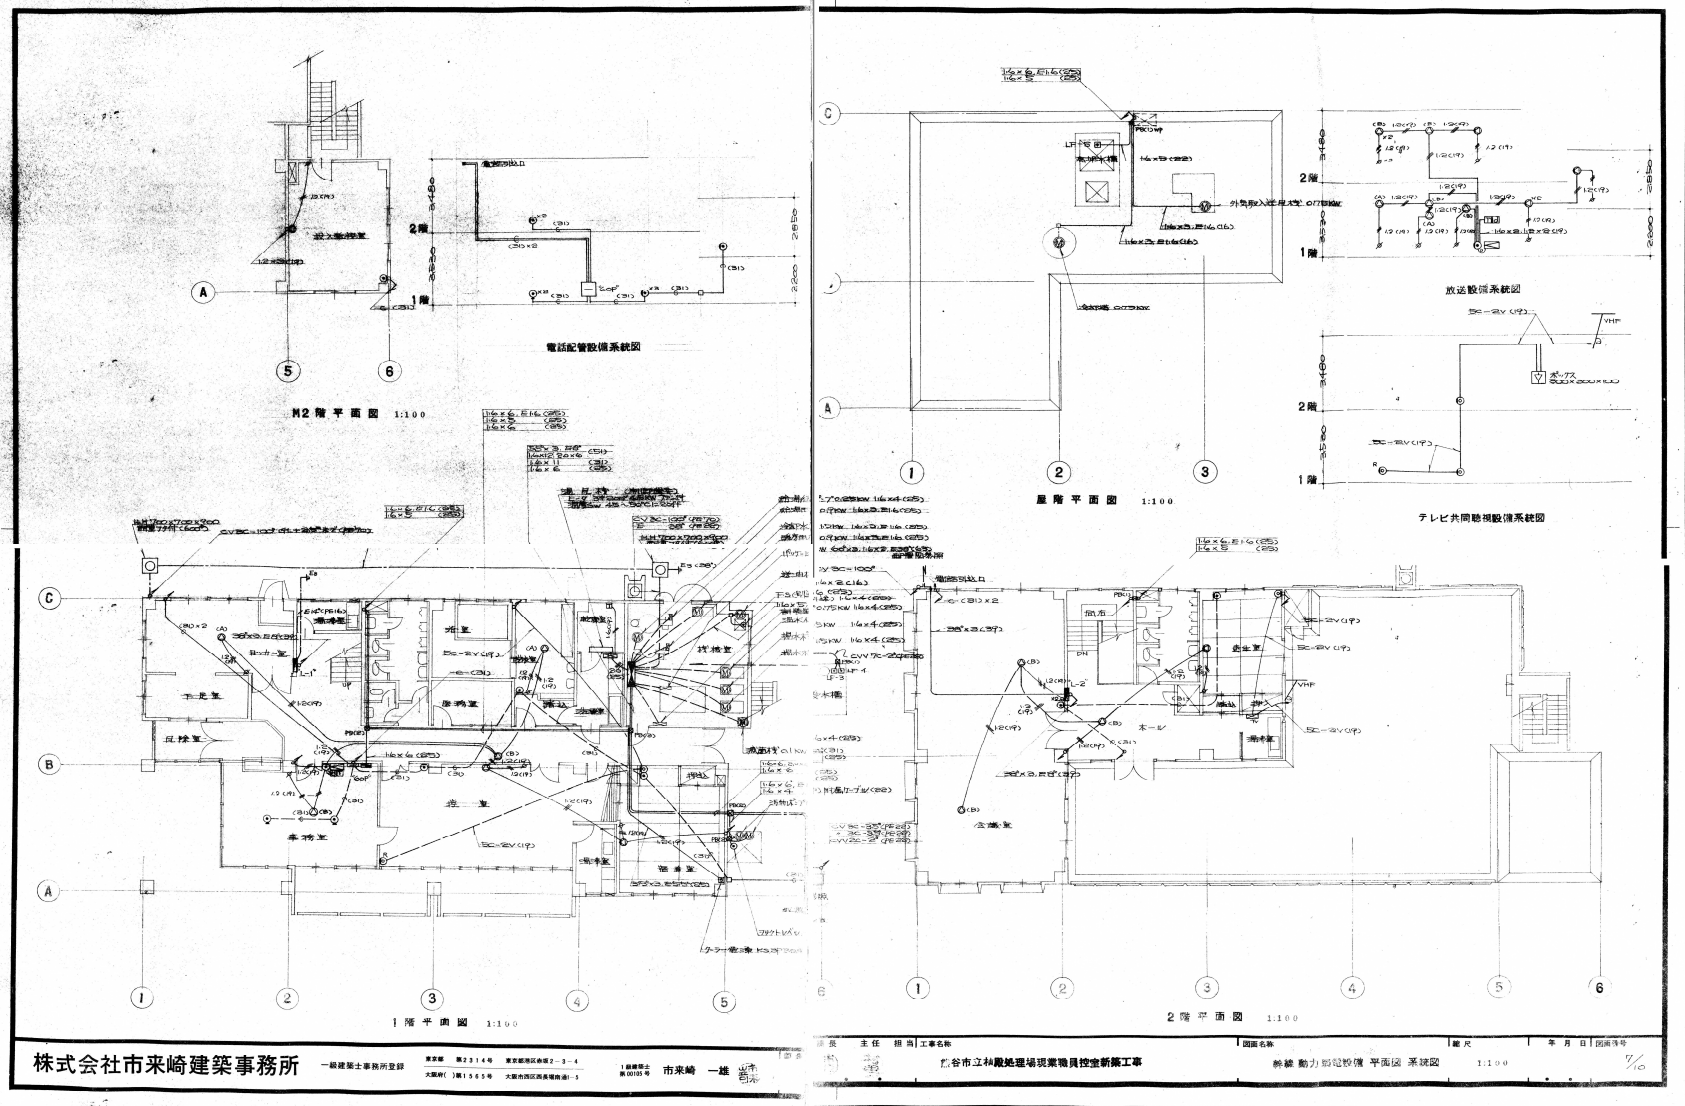

株式会社市来崎建築事務所	一級建築士事務所登録	東京都 第2314号 東京都港区赤坂2-3-4 大阪府( )第1565号 大阪市西区西長堀南通1-5	1級建築士 第00105号 市来崎 一雄	課長 主任 担当	工事名称 熊谷市立林殿処理場現業職員控室新築工事	図面名称 幹線 動力 弱電設備 平面図 系統図	縮尺 1:100	年 月 日	図面番号 7/10