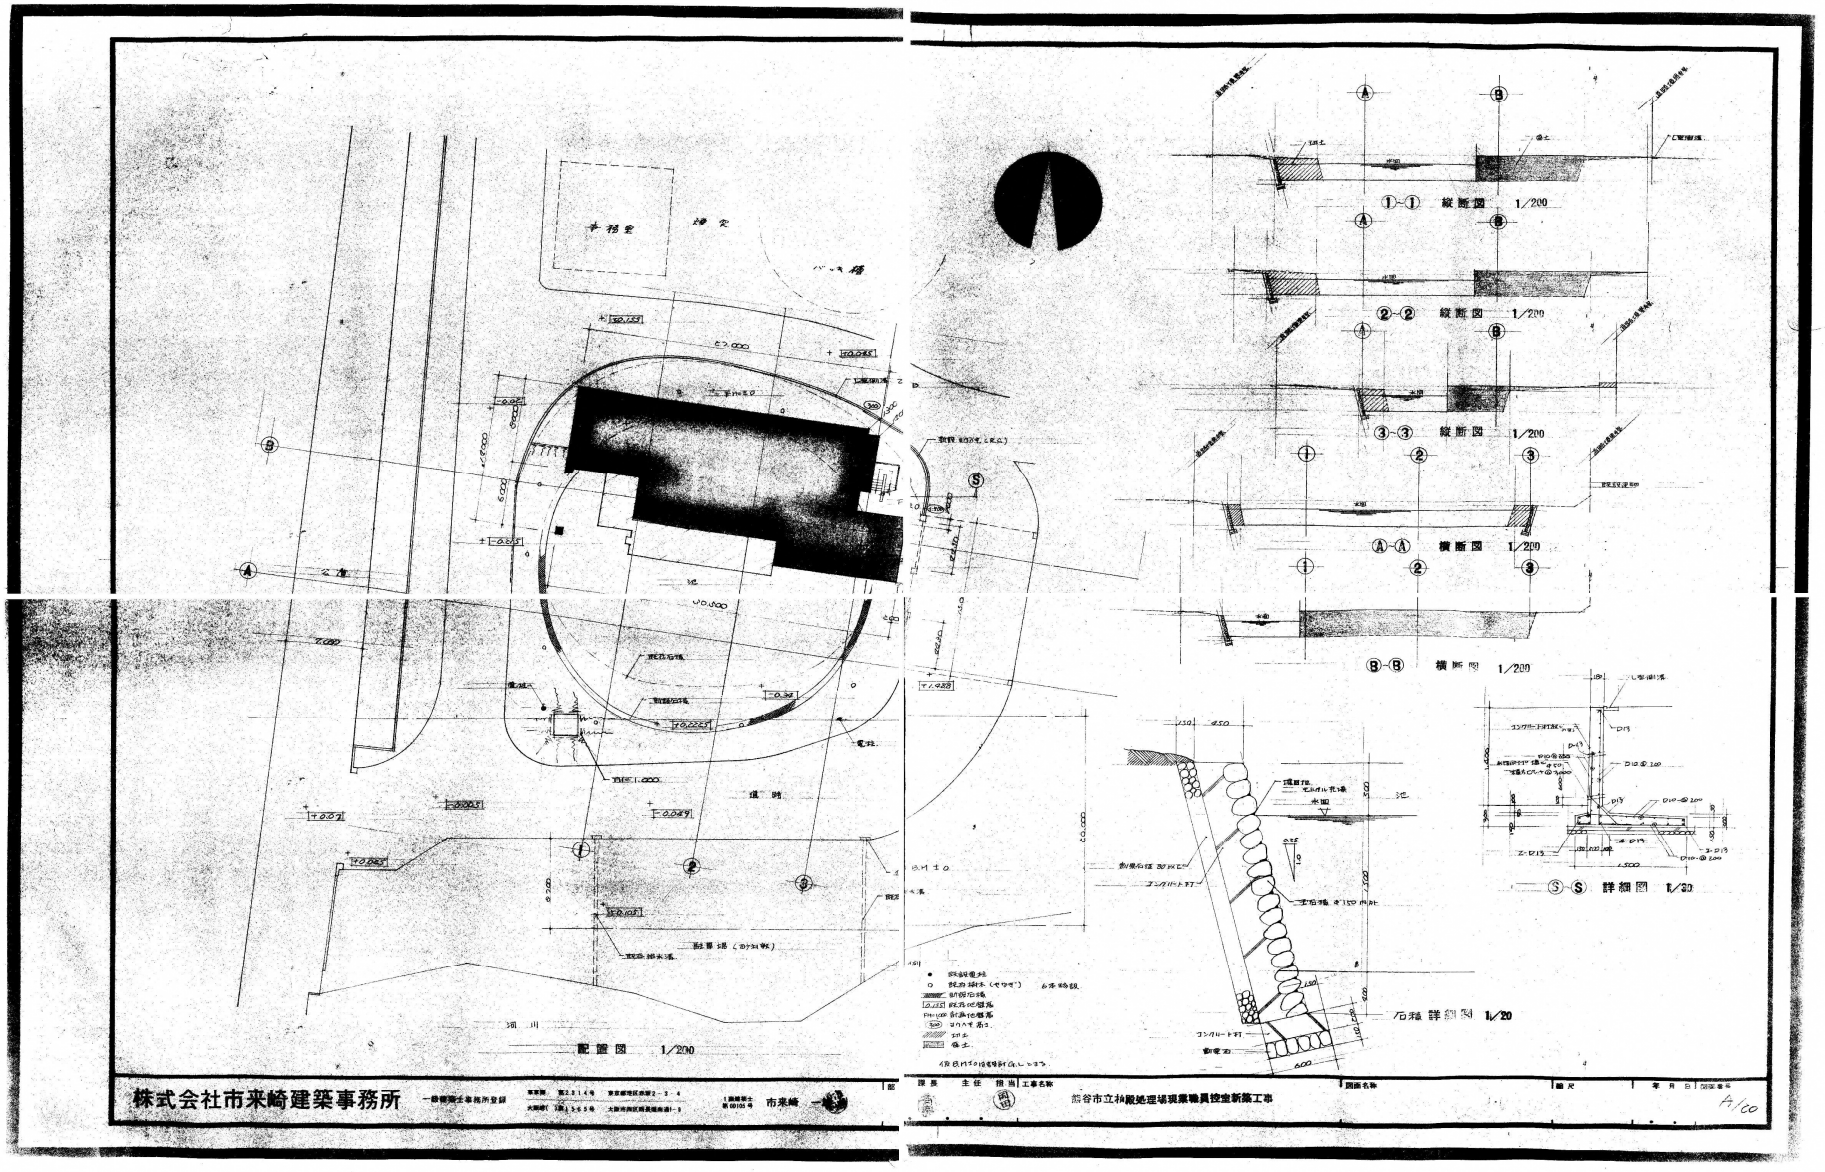

①-① 縦断図 1/200
②-② 縦断図 1/200
③-③ 縦断図 1/200
Ⓐ-Ⓐ 横断図 1/200
Ⓑ-Ⓑ 横断図 1/200
Ⓢ-Ⓢ 詳細図 1/30
石積 詳細図 1/20
配置図 1/200
株式会社市来崎建築事務所
一般建築士事務所登録
市来崎
部谷市立柏殿処理場現業職員控室新築工事
A/00