




正門

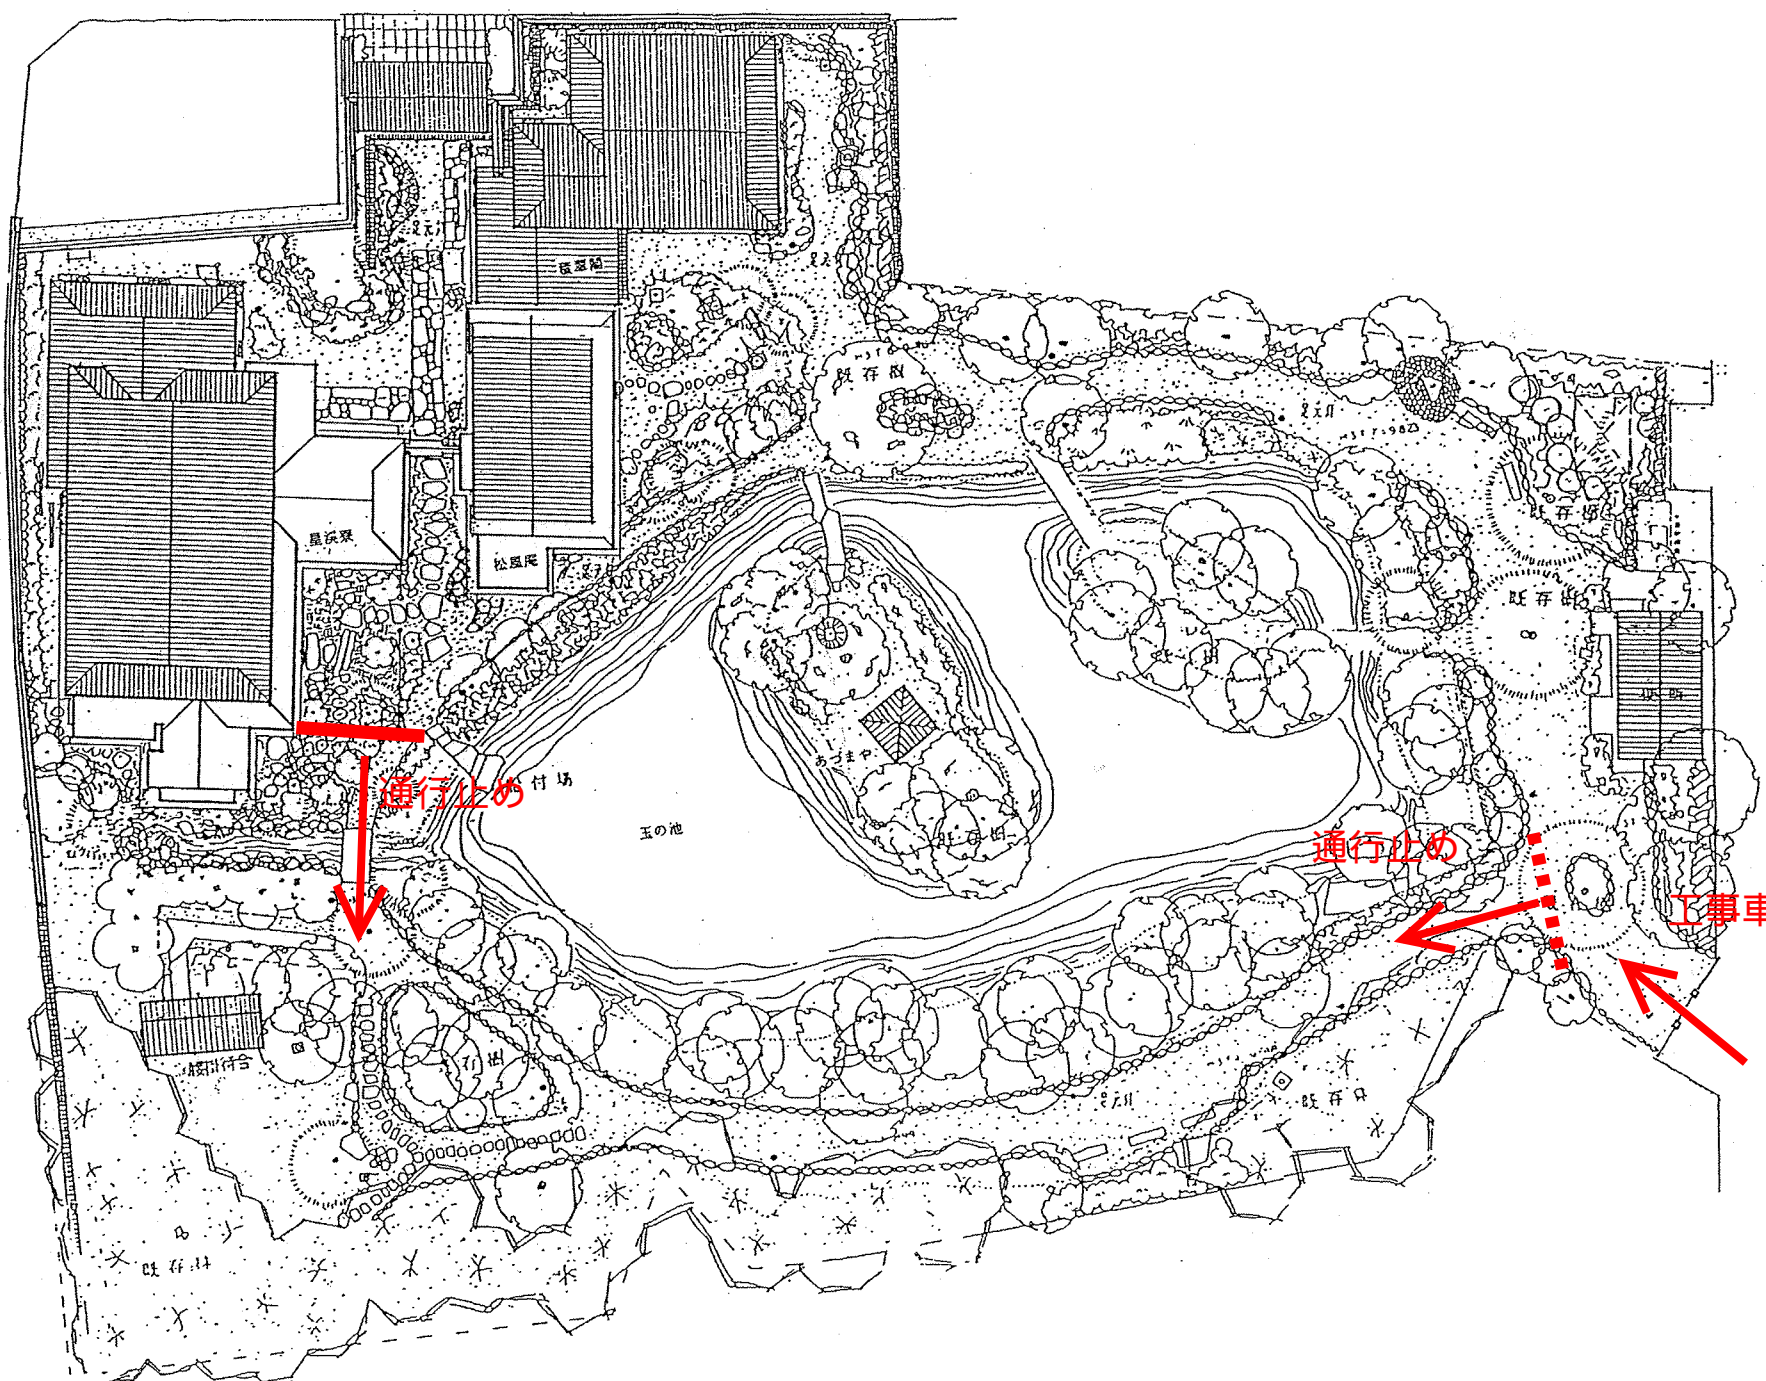

通行止め

通行止め

工事車両進入