


○ 地域会館の設計案(設備・備品なし)

Bタイプ (会議室兼用のホール&倉庫ver.)

※メーターモジュール。木質パネル工法を想定。各室の面積は内法面積(一部壁芯面積を併記)

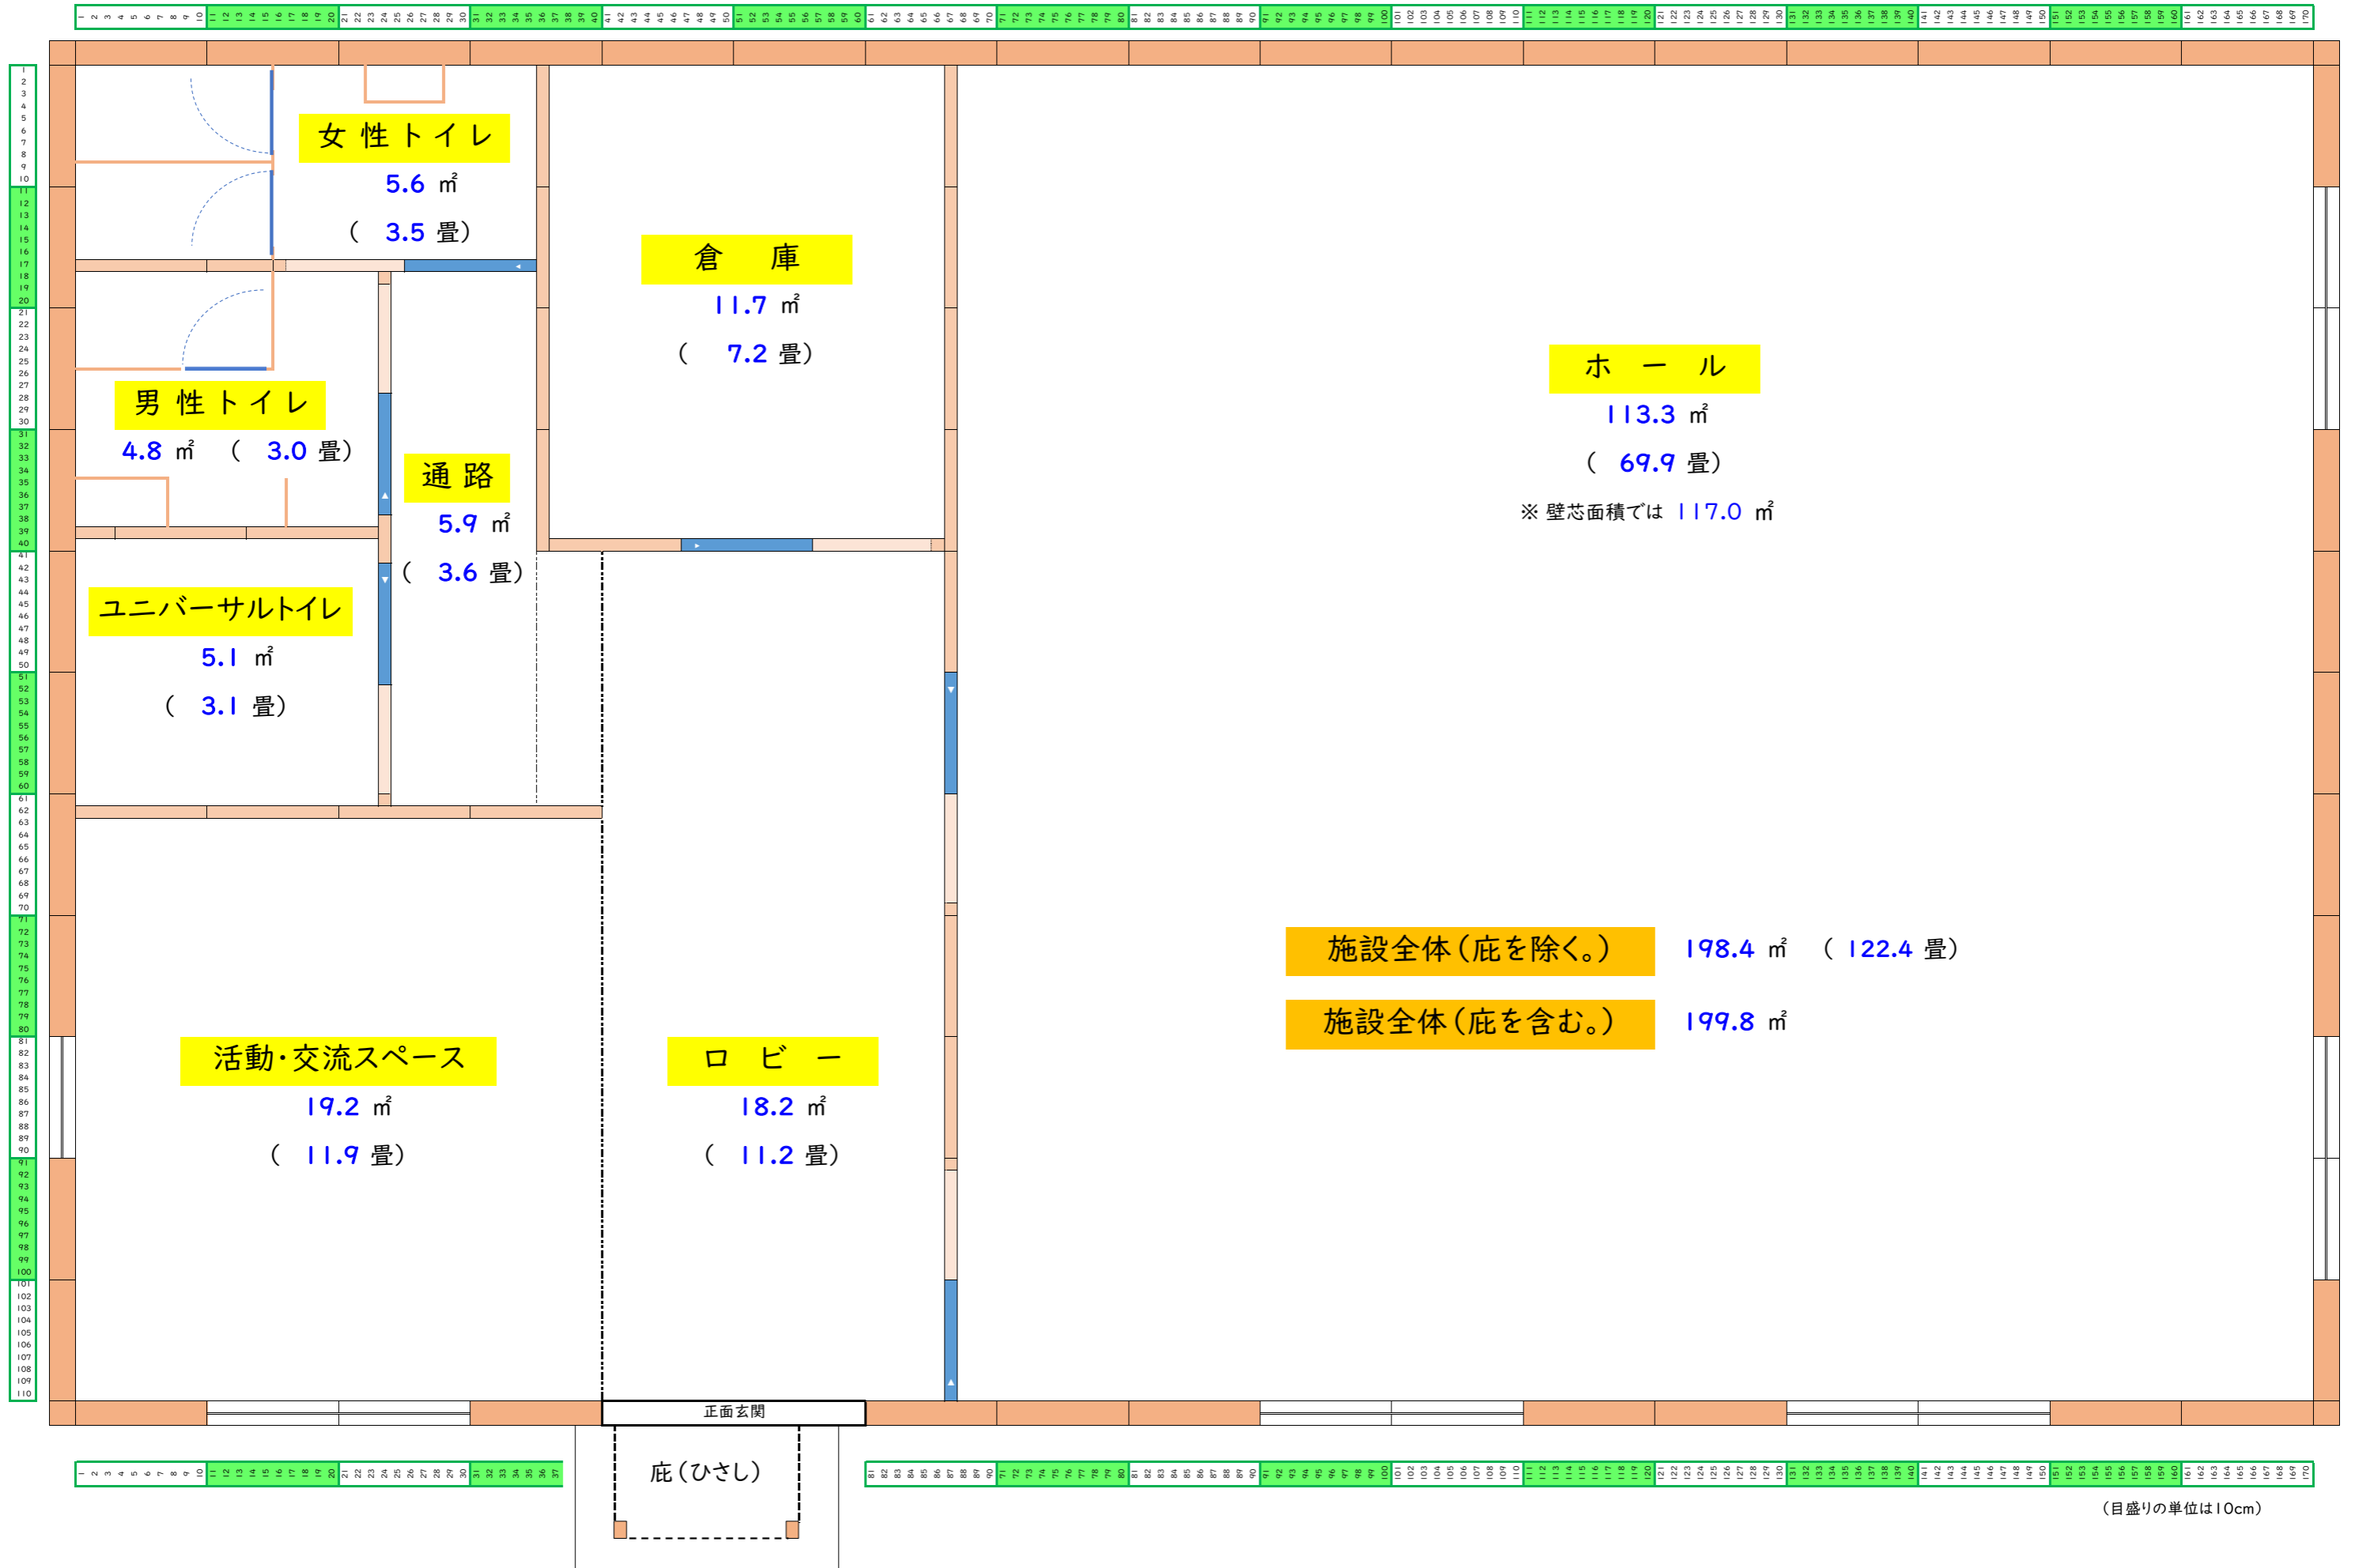

(目盛りの単位は10cm)