


公図等転写連続図

熊谷市

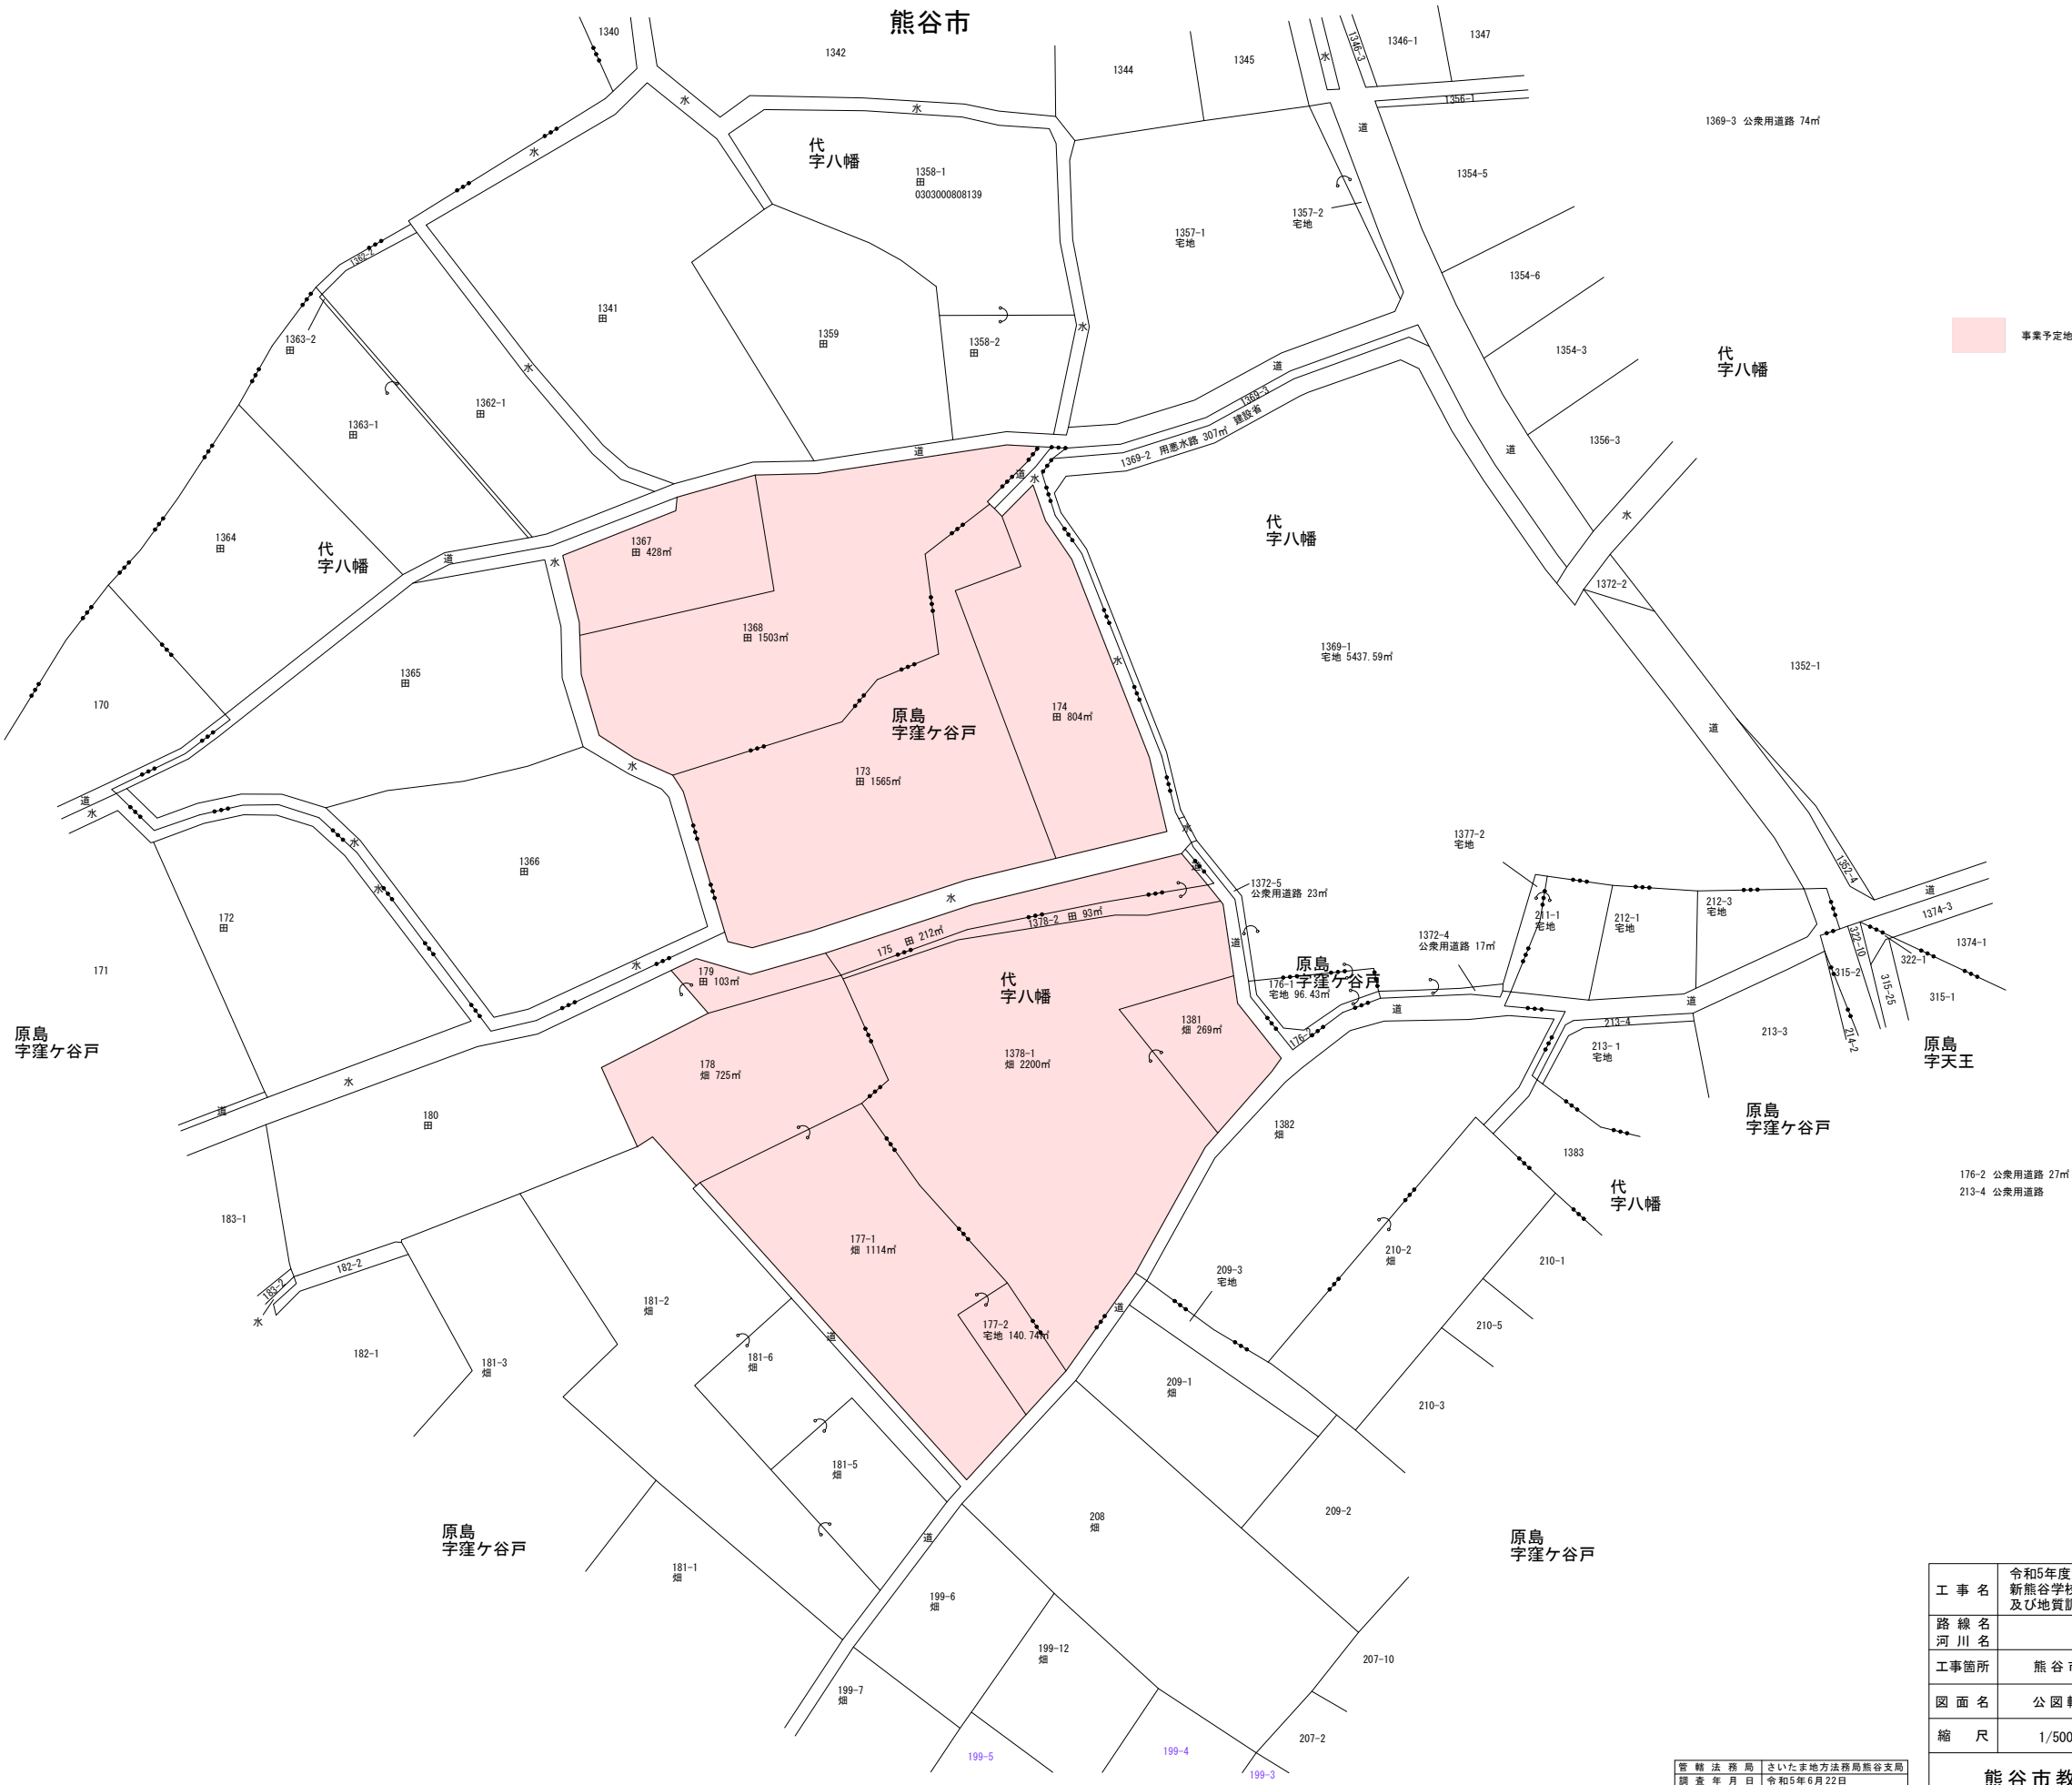

事業予定地

工 事 名	令和5年度 新熊谷学校給食センター整備予定地測量 及び地質調査業務委託		
路 線 名			
河 川 名			
工事箇所	熊谷市代・原島地内		
図 面 名	公図転写連続図		
縮 尺	1/500	図面番号	
熊谷市教育委員会教育総務課			

管 轄 法 務 局 | さいたま市方法務局熊谷支局
調 査 年 月 日 | 令和5年6月22日