


文化センター文化会館棟平面図

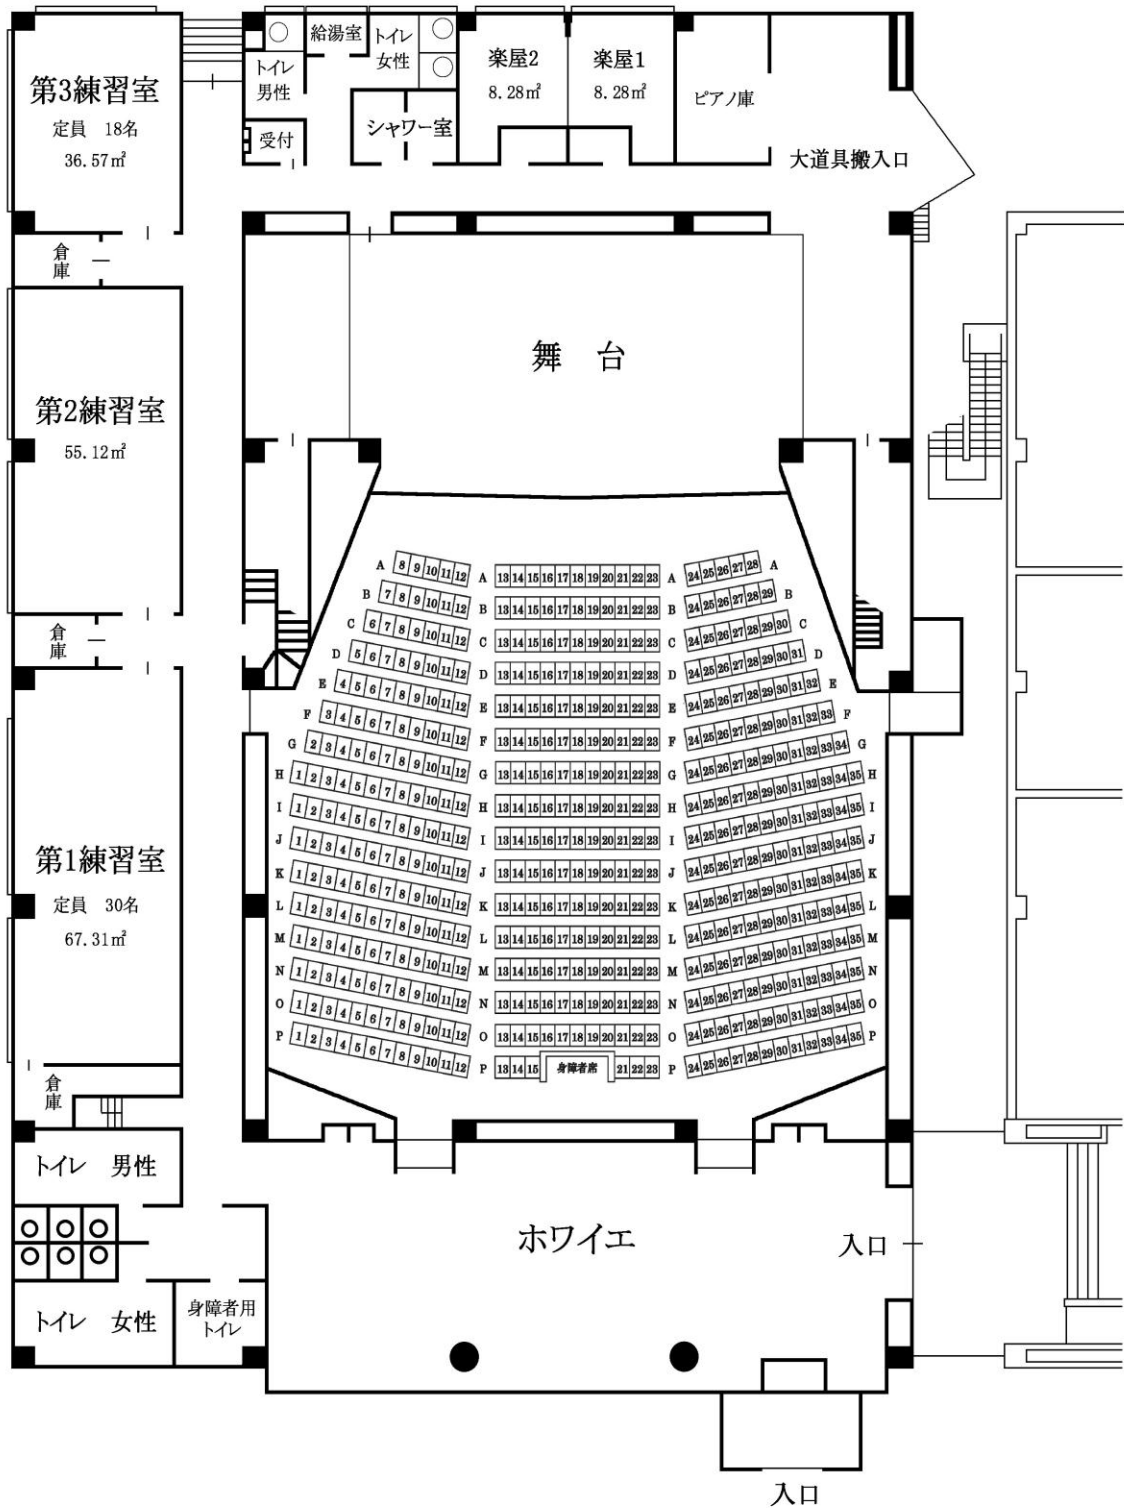

建築面積	1,313.98 m ²
延床面積	1,763.64 m ²
1階	1,305.51 m ²
2階	374.65 m ²
天井内	83.48 m ²

1階

客席	501席 (うち車椅子席2席)
舞台	間口 12m 奥行 10m 高さ 6m