


文化センター文化会館棟平面図

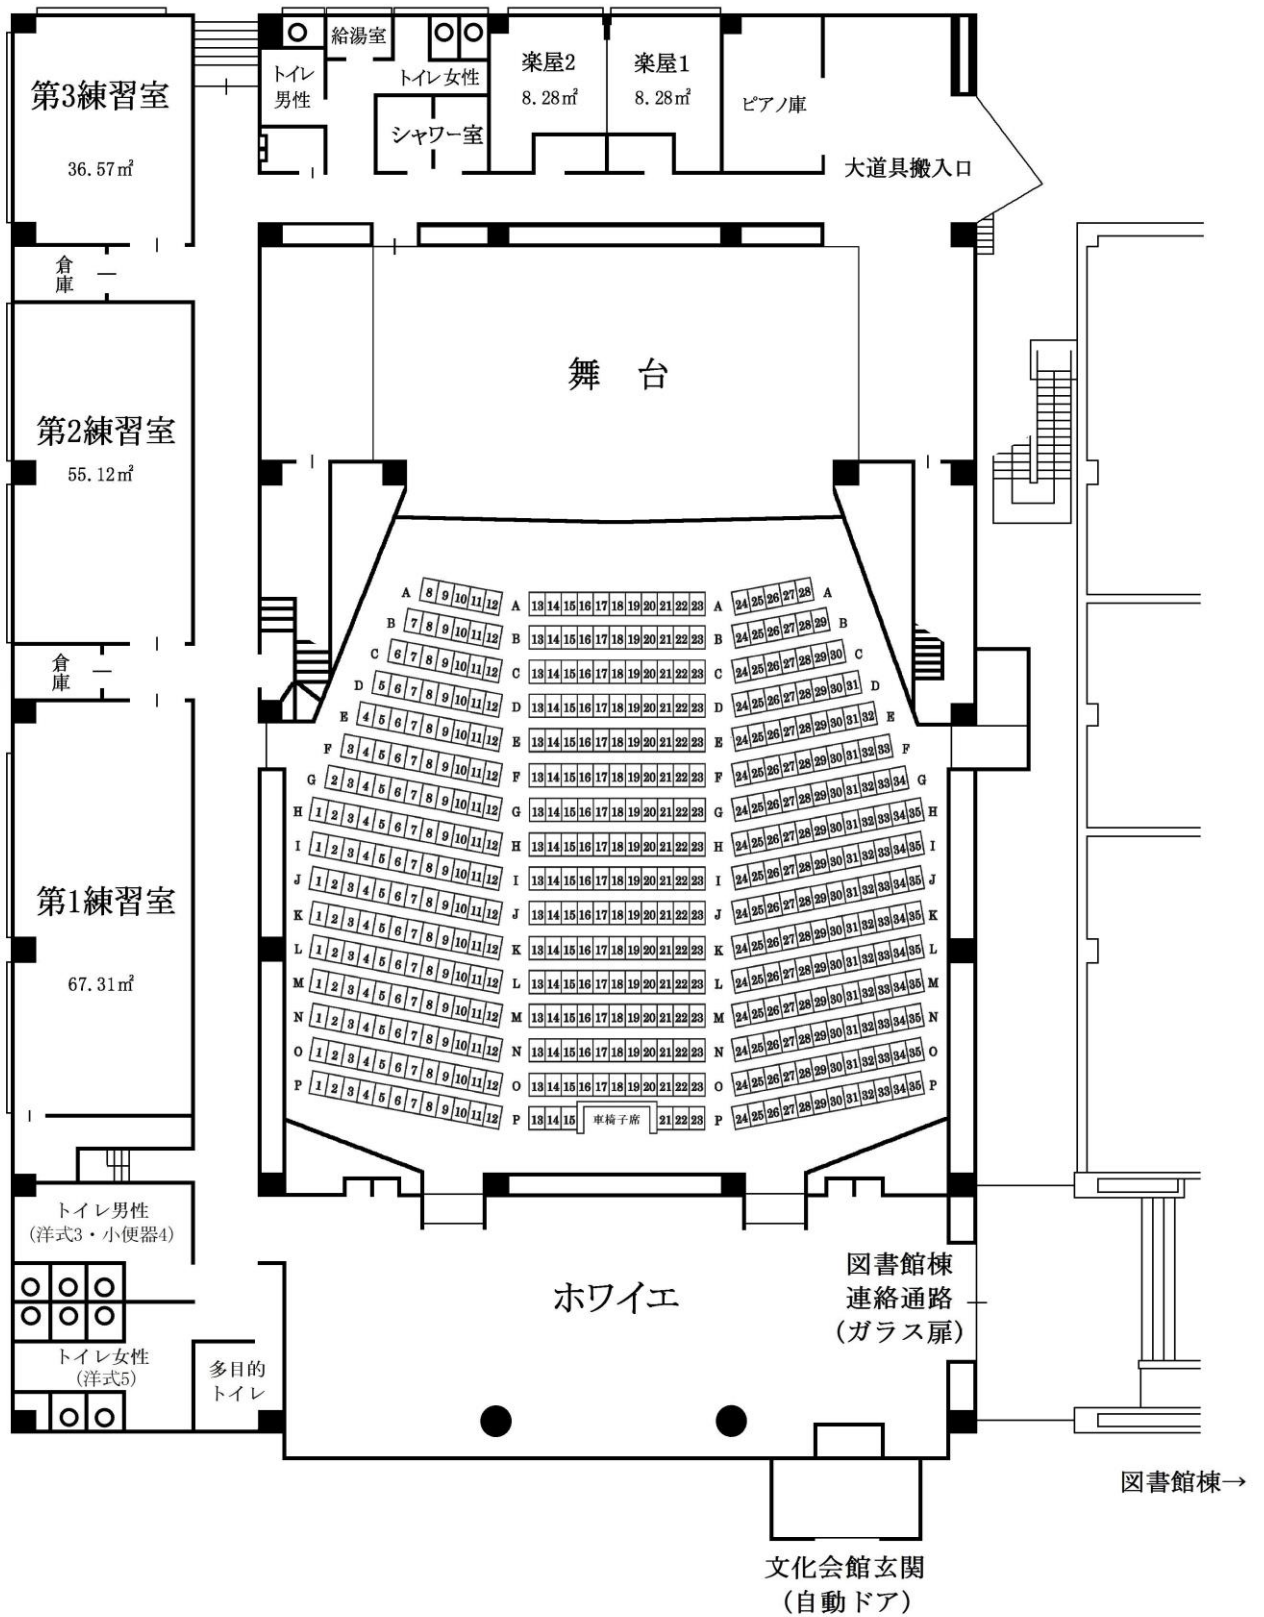

1 階

客席	501席
	(うち車椅子席2席)
舞台	間口 12m
	奥行 10m
	高さ 6m