事業用地

地番	173	公簿地積	
公課地目	畑	地目	畑
所有者			

番号	Xn	Yn	Yn－(Xn+1-Xn-1)	距離
HNL4216	19175.030	-42191.221	-231292.272022	2.530
HNL4306	19172.262	-42189.411	2617771.980139	7.769
KO507	19165.981	-42186.645	460678.163400	10.252
KO508	19162.342	-42196.229	1790892.351218	41.473
HOK63	19123.539	-42181.589	1730686.700185	14.160
HCP2	19120.177	-42195.265	442206.377200	22.423
HCP3	19113.059	-42216.739	408066.999174	9.517
HOK10	19110.511	-42225.909	67899.261672	3.627
HOK11	19111.421	-42229.412	-96451.937908	1.391
HNL4294	19112.795	-42229.772	-943159.727848	21.720
HNL4295A	19132.785	-42235.356	-964317.648192	2.696
KO560	19135.627	-42237.316	-405055.860480	25.771
HNL4220	19143.375	-42212.727	-5754662.243521	7.764
KO509	19149.260	-42207.642	-415618.650774	9.835
HNL4218	19153.222	-42198.640	-781518.812800	14.693
HNL4217	19161.780	-42200.627	-920311.272618	11.878

地番	174	公簿地積	
公課地目	畑	地目	畑
所有者			

番号	Xn	Yn	Yn－(Xn+1-Xn-1)	距離
HNL4200A	19177.817	-42184.967	746646.918223	5.407
KO511	19172.672	-42182.998	442541.832018	6.405
KO516	19167.326	-42179.282	1470288.897756	31.632
HNL4206A	19137.815	-42167.995	1679719.912530	10.620
HCP1	19127.492	-42165.502	601954.720628	16.565
HOK63	19123.539	-42181.589	-1470028.276650	41.473
KO508	19162.342	-42196.229	-1790892.351218	10.252
KO507	19165.981	-42186.645	-460678.163400	7.769
HNL4206	19173.262	-42189.411	-489353.868596	6.406

地番	175	公簿地積	
公課地目	畑	地目	畑
所有者			

番号	Xn	Yn	Yn－(Xn+1-Xn-1)	距離
HOK64	19124.263	-42163.280	-1162370.652800	5.921
HNL4200A	19119.625	-42159.600	3006480.107600	15.234
HNL4279	19117.132	-42174.669	2727195.313728	20.193
HNL4278	19113.171	-42194.427	447609.453751	19.600
HNL4217	19106.519	-42212.864	1479116.285408	3.853
HOK14	19109.674	-42213.075	-1743701.663000	5.277
HOK13	19110.511	-42225.909	-67899.261672	3.627

地番	177-1	公簿地積	
公課地目	畑	地目	畑
所有者			

番号	Xn	Yn	Yn－(Xn+1-Xn-1)	距離
KO535	19087.811	-42209.930	28322.863030	15.338
KO536	19075.999	-42200.525	1990967.972300	18.135
HNL4200A	19061.959	-42188.705	782516.007600	8.612
HNL4331	19057.151	-42195.845	8132324.912375	17.438
HNL4332A	19042.684	-42186.109	5012297.815564	12.944
HNL4200A	19033.155	-42194.670	-1421376.390920	53.978
HNL4327	19076.370	-42233.371	-2268307.125376	26.068

地番	177-2	公簿地積	
公課地目	宅地	地目	宅地
所有者			

番号	Xn	Yn	Yn－(Xn+1-Xn-1)	距離
HNL4200A	19061.959	-42188.705	338370.505100	15.383
KO643	19049.178	-42180.139	813022.179225	8.823
HNL4332A	19042.684	-42186.109	-338349.847057	17.438
HNL4331	19057.151	-42195.845	-813324.912375	8.612

地番	178	公簿地積	
公課地目	畑	地目	畑
所有者			

番号	Xn	Yn	Yn－(Xn+1-Xn-1)	距離
HNL4277	19106.519	-42212.864	-209038.102528	0.631
KO709	19105.954	-42212.582	635721.484820	15.858
KO534	19091.459	-42206.140	765746.360680	5.240
KO535	19087.811	-42209.930	638806.533770	26.084
HNL4327	19076.370	-42233.371	501722.447480	0.681
HNL4341	19075.931	-42233.852	-2809601.978448	9.534
HNL4340	19083.014	-42240.274	-239502.353580	2.610
HNL4339	19081.601	-42242.468	-4258885.562276	12.629
HNL4148	19093.096	-42247.697	-8199471.569497	17.427
HNL4149	19101.992	-42232.187	-5668882.377641	20.078

地番	179	公簿地積	
公課地目	畑	地目	畑
所有者			

番号	Xn	Yn	Yn－(Xn+1-Xn-1)	距離
HOK14	19109.674	-42213.075	5150.239150	3.853
HNL4217	19106.519	-42212.864	3680669.956668	20.516
HNL4149	19101.992	-42232.187	-29984.638570	8.201
HOK17	19107.229	-42237.353	-320703.673944	4.904
HOK16	19108.950	-42233.688	24833.526144	8.235
HOK15	19106.641	-42225.983	-20971.611692	11.220

地番	1367	公簿地積	
公課地目	田	地目	田
所有者			

番号	Xn	Yn	Yn－(Xn+1-Xn-1)	距離
KO703	19179.204	-42225.294	574728.476634	16.984
HNL4200	19162.435	-42222.600	984715.477200	29.162
KO711	19155.882	-42251.016	195326.446968	9.936
HNL4210A	19157.912	-42261.142	-4637896.168241	10.903
HNL4211	19167.569	-42253.342	-686912.560994	17.702
HNL4212	19174.069	-42236.677	-350542.006329	1.995
HNL4213	19176.046	-42236.707	-2168855.459635	11.938

地番	1368	公簿地積	
公課地目	田	地目	田
所有者			

番号	Xn	Yn	Yn－(Xn+1-Xn-1)	距離
HNL4227	19183.383	-42184.063	1050080.500933	2.780
HNL4214	19181.166	-42185.760	3260514.802990	8.144
HNL4215	19175.417	-42191.533	2588877.246489	0.467
HNL4216	19175.030	-42191.221	3222144.354777	11.878
HNL4217	19167.780	-42200.627	9203111.272616	14.693
HNL4218	19153.222	-42198.640	781518.812800	9.835
KO509	19149.260	-42207.642	415618.650774	7.784
HNL4220	19143.375	-42212.727	5754662.243521	25.771
KO560	19135.627	-42237.316	2160421.871340	6.170
HNL4222A	19138.360	-42242.896	-2401192.199376	9.503
KO710	19141.283	-42247.941	-568242.720230	9.309
HNL4224	19150.299	-42250.647	-6123582.130853	5.409
KO711	19155.882	-42251.016	-5131138.589200	29.162
HNL4208	19182.435	-42222.600	-984715.477200	16.966
KO703	19179.204	-42225.294	-7185055.602704	8.993
HNL4225A	19179.451	-42214.306	-187989.210618	27.913
HNL4226	19183.657	-42188.712	-1608866.015584	4.457

地番	1378-1	公簿地積	
公課地目	畑	地目	畑
所有者			


番号	Xn	Yn	Yn－(Xn+1-Xn-1)	距離
HOK2	19117.242	-42157.710	-67199.389740	0.511
KO193	19116.829	-42157.411	455679.455489	10.532
HNL4030	19106.424	-42155.717	643970.722892	17.399
HNL4103	19101.553	-42172.385	9628377.721935	22.994
HNL4050	19083.602	-42168.014	8443328.912056	2.785
HNL4049A	19081.549	-42159.895	8537765.032640	20.853
KO641	19063.352	-42170.080	1365987.659680	17.381
KO643	19049.178	-42180.139	56756.933627	15.383
HNL4330A	19061.959	-42188.705	-1118886.512700	16.139
KO535	19075.999	-42200.525	-1990967.972300	18.135
KO535	19087.811	-42209.930	-464228.496000	6.249
KO534	19091.459	-42206.140	-765746.360680	15.854
KO709	19105.954	-42212.582	-8529209.721236	17.707
HNL4284	19111.657	-42195.819	-393054.053985	23.151
HNL4283	19115.269	-42172.952	-150894.822256	4.681
HNL4282	19115.235	-42168.271	-683240.166954	10.750

地番	1378-2	公簿地積	
公課地目	畑	地目	畑
所有者			

番号	Xn	Yn	Yn－(Xn+1-Xn-1)	距離
HNL4330A	19119.625	-42169.600	-4679.715600	3.040
HOK2	19117.242	-42157.710	189072.346900	10.750
HNL4282	19115.235	-42168.271	832240.166954	4.681
HNL4283	19115.269	-42172.952	150894.822256	23.151
HNL4284	19111.657	-42195.819	393054.053985	17.707
KO709	19105.954	-42212.582	2168888.246316	0.631
HNL4277	19106.519	-42212.864	-3644655.239468	19.600
HNL4278	19113.171	-42194.427	-447609.453751	20.151
HNL4279	19117.132	-42174.669	-2727195.313728	15.274

地番	1381	公簿地積	
公課地目	畑	地目	畑
所有者			

番号	Xn	Yn	Yn－(Xn+1-Xn-1)	距離
HNL4030	19106.424	-42155.717	-21223.498111	4.039
HNL4053	19102.438	-42155.145	5048550.516520	10.203
HNL4052	19094.458	-42148.785	4149200.244770	2.260
HNL4051	19092.514	-42150.181	4575402.214755	11.864
HNL4050	19083.602	-42168.014	-2810566.288546	22.994
HNL4103	19101.553	-42172.385	-9628377.721935	17.399

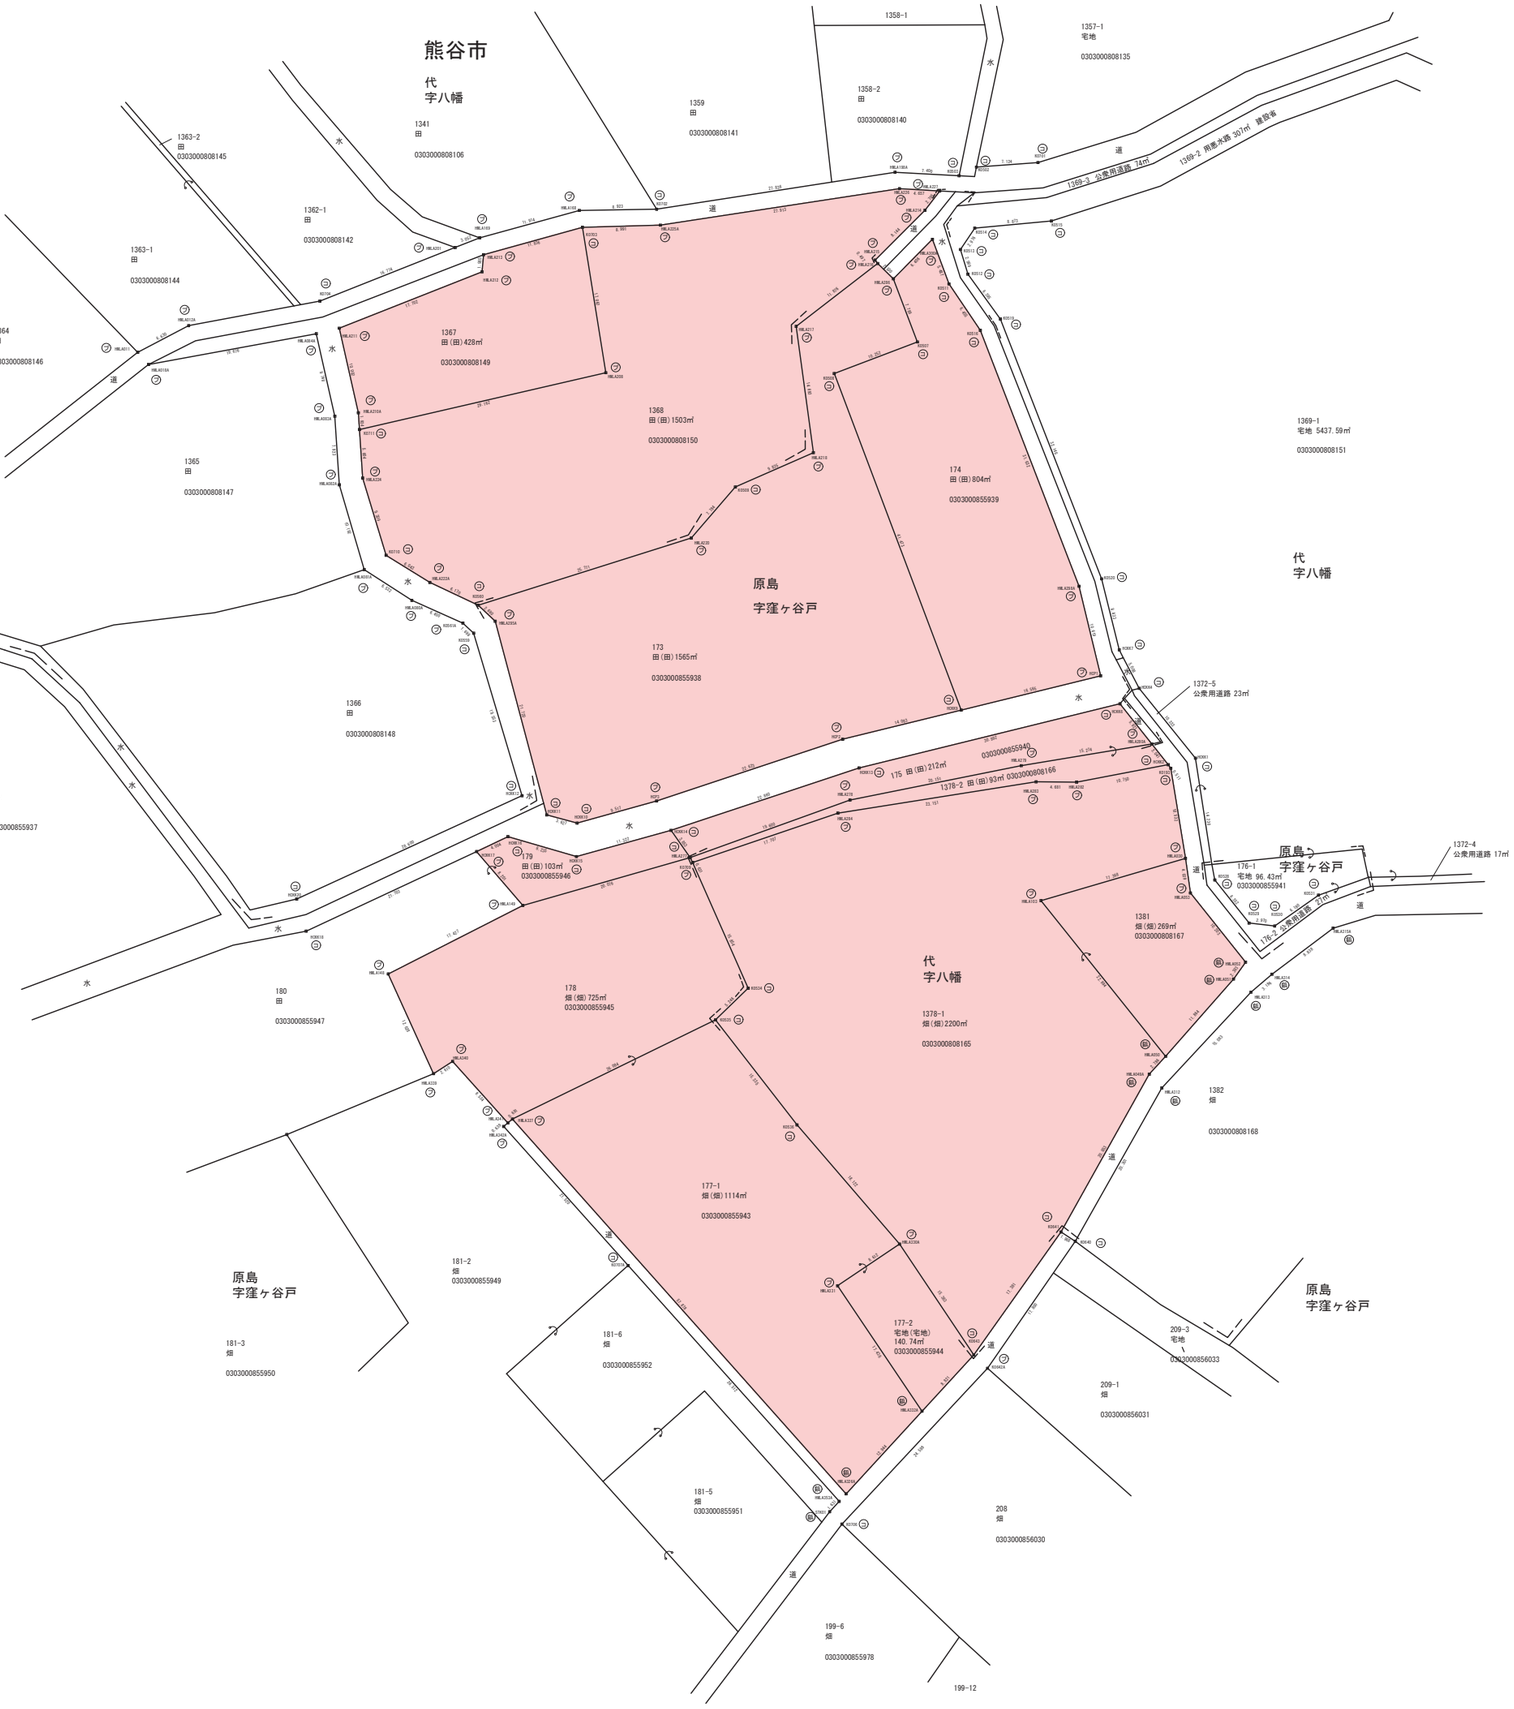

S = 1:250

基準点座標リスト

名称	X座標	Y座標
101	19165.288	-42274.561
102	19099.053	-42254.985
103	19031.448	-42196.559
104	19058.364	-42170.737
105	19094.653	-42147.902
106	19133.937	-42166.568
107	19179.997	-42183.723
108	19179.116	-42228.496
T10	19203.093	-42124.545
T12	19115.059	-42209.183

境界	境界標の種類
㋐	コンクリート杭
㋑	プラスチック杭
㋒	金属標
㋓	鋲
㋔	鋲み（　）
㋕	測量鋲
㋖	木杭

工事名	令和5年度 新熊谷学校給食センター整備予定地測量及び地質調査業務委託
路線名 河川名	
工事箇所	熊谷市代・原島地内
図面名	用地実測図
縮尺	S=1:250
図面番号	
	熊谷市教育委員会教育総務課

境界確認年月日　令和5年11月2日
作成年月日　令和5年11月30日

世界測地系（測地成果2011）