所在:熊谷市○○○1地先

証明添付実測図(記入例)

N

S=1／250

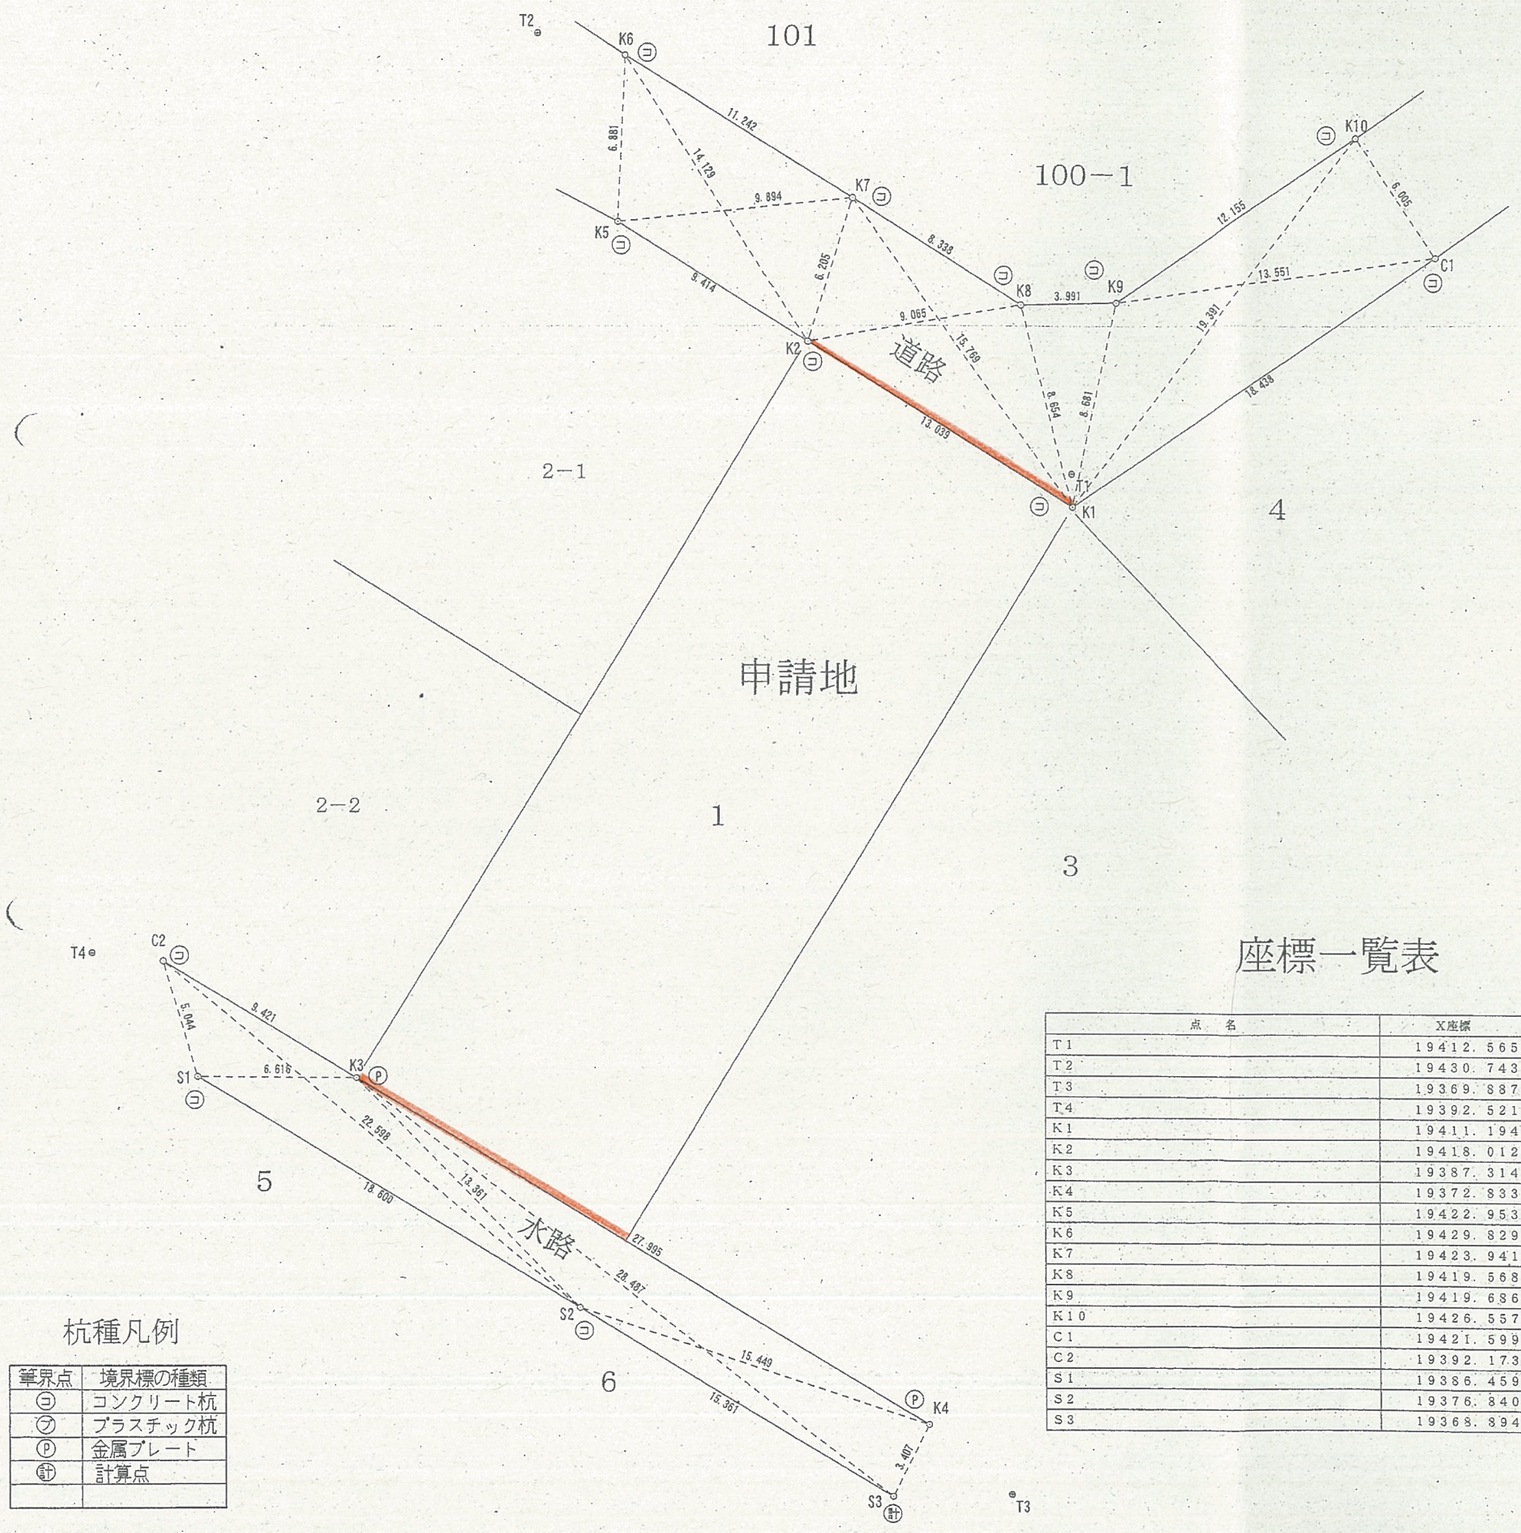

杭種凡例

筆界点	境界標の種類
㋕	コンクリート杭
㋮	プラスチック杭
Ⓟ	金属プレート
㋱	計算点

○注意点

・申請地の証明が必要な部分に、朱線を引いて下さい。

・市道番号・幅員、垂線等は、表記しないで下さい。

・民民境界点は、表記しないで下さい。

・国道や県道が隣接する場合、不要な国道・県道境界標は、表記しないで下さい。
※特段の事情があり、市道・水路境界点以外を記載する場合は、担当職員にご相談下さい。

・登記名義人の氏名や所在等の個人情報は表記しないで下さい。

座標一覧表

点　名	X座標	Y座標
T1	19412.565	−43523.788
T2	19430.743	−43546.277
T3	19369.887	−43526.331
T4	19392.521	−43564.785
K1	19411.194	−43523.749
K2	19418.012	−43534.864
K3	19387.314	−43553.732
K4	19372.833	−43529.773
K5	19422.953	−43542.878
K6	19429.829	−43542.610
K7	19423.941	−43533.033
K8	19419.568	−43525.933
K9	19419.686	−43521.943
K10	19426.557	−43511.916
C1	19421.599	−43508.527
C2	19392.173	−43561.804
S1	19386.459	−43567.821
S2	19376.840	−43551.901
S3	19368.894	−43538.754

埼玉県○○市○○○○

作成者　　土地家屋調査士　○○　○○　印

TEL　○○○(○○○)○○○○

作成年月日　令和○○年○○月　○○日