令和四年二月測量

【資料6】 西側市道拡幅関連資料1線形平面図

線　形　平　面　図

熊谷市石原三丁目地内
市道50073号線

S=1:250

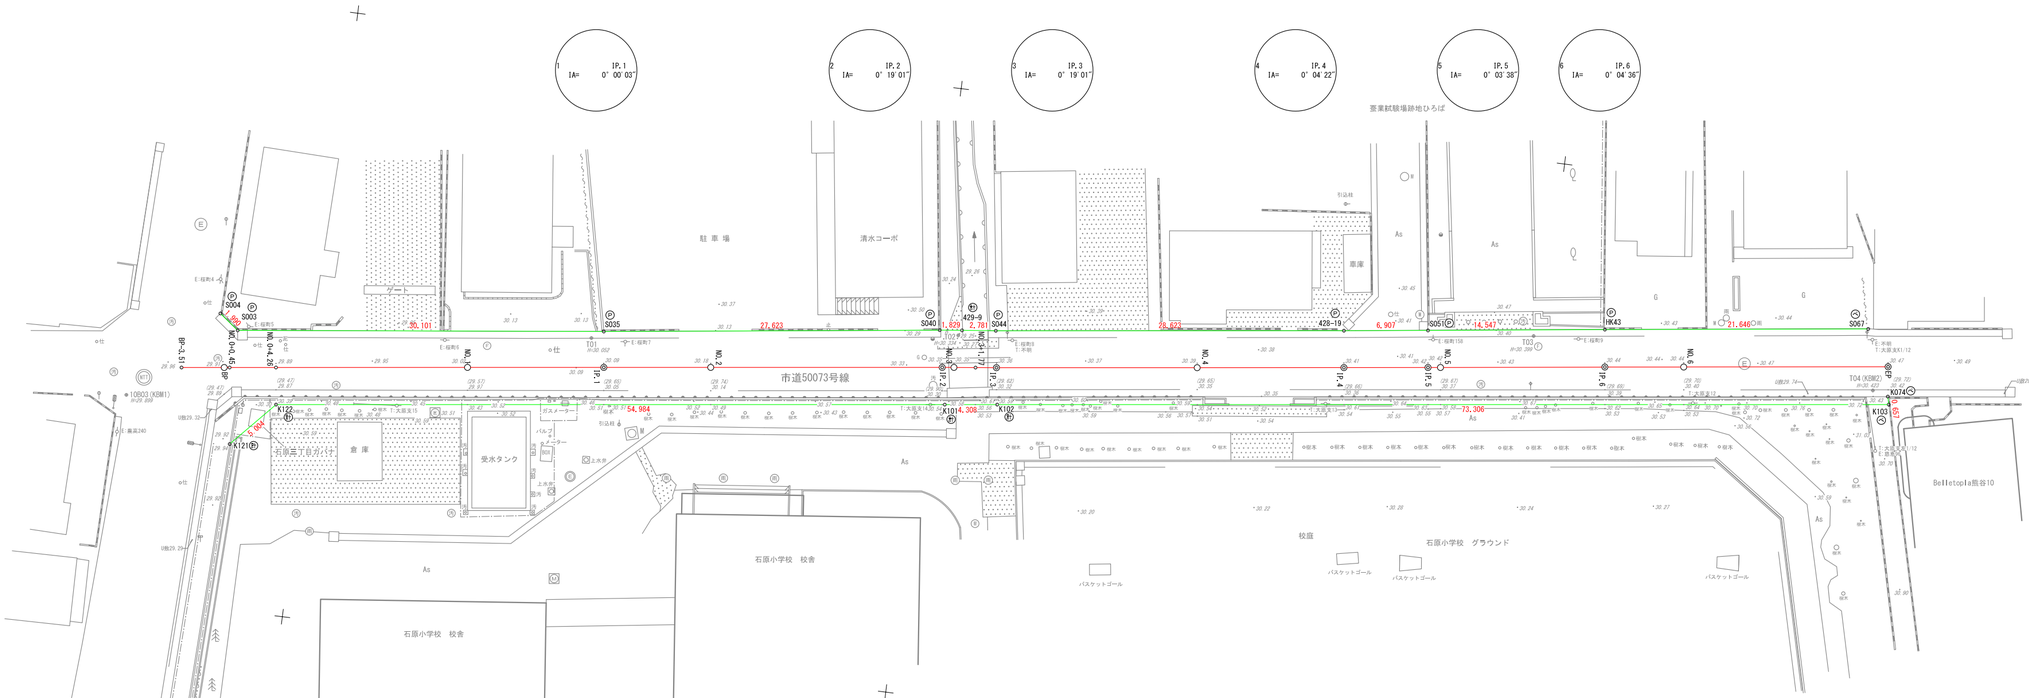

曲　線　表

IP	IP間方向角	IA	R	TL	SL	CL	IP間距離	X座標	Y座標
BP-3.51	172° 52' 10"						34.722	17010.769	-40980.696
IP,1	172° 52' 13"	0° 00' 03"					27.829	16976.316	-40976.386
IP,2	173° 11' 14"	0° 19' 01"					4.459	16948.702	-40972.932
IP,3	172° 52' 14"	0° 19' 01"					28.571	16944.274	-40972.403
IP,4	172° 47' 52"	0° 04' 22"					6.908	16915.924	-40968.857
IP,5	172° 44' 14"	0° 03' 38"					14.547	16909.071	-40967.991
IP,6	172° 48' 50"	0° 04' 36"					23.287	16894.641	-40966.152
EP								16871.537	-40963.239

基準点座標一覧

点　番	X座標	Y座標	標　高
10B03	17014.987	-40983.494	29.899 (KBM1)
10B04	17020.360	-41123.593	29.825
10B06	16827.962	-40955.569	30.402
T01	16977.626	-40974.114	30.052
T02	16947.719	-40970.158	30.334
T03	16900.769	-40964.342	30.399
T04	16872.543	-40965.327	30.423 (KBM2)

中間点座標一覧

点　名	X座標	Y座標	備　考
BP (NO.0)	17007.282	-40980.260	
NO.0+0.45	17006.839	-40980.204	
NO.0+4.26	17003.059	-40979.732	
NO.1	16987.437	-40977.777	
NO.2	16967.592	-40975.295	
NO.3	16947.746	-40972.818	
NO.3+1.77	16945.983	-40972.607	
NO.4	16927.898	-40970.355	
NO.5	16908.054	-40967.861	
NO.6	16888.214	-40965.342	

境界点座標一覧

点　名	X座標	Y座標	備　考
K121	17006.057	-40986.451	計算点
K122	17002.679	-40982.759	計算点
K101	16948.119	-40975.942	計算点
K102	16943.844	-40975.408	計算点
K103	16871.103	-40966.318	ペンキ
K074	16871.254	-40965.678	ペンキ
S067	16873.550	-40960.359	ペンキ
HK43	16895.023	-40963.093	金属プレート
S051	16909.449	-40964.967	金属プレート
428-19	16916.301	-40965.843	金属プレート
S044	16944.703	-40969.398	金属プレート
429-9	16947.468	-40969.705	計算点
S040	16949.285	-40969.921	金属プレート
S035	16976.681	-40973.460	金属プレート
S003	17006.562	-40977.094	金属プレート
S004	17008.146	-40975.889	金属プレート

境界点	境界標の種類
Ⓒ	コンクリート杭
Ⓟ	プラスチック杭
Ⓜ	金属プレート
Ⓚ	金属鋲
Ⓟ	ペンキ
⊕	計算点

工　事　名	子育て支援・保健拠点施設整備測量業務委託		
路　線　名	市道50073号線		
工事箇所	熊谷市三丁目地内		
図　面　名	線　形　平　面　図	図面番号	1／1
縮　　尺	1：250		
施工年度（　）	熊谷市　　部　　課		