
資料－２　敷地測量図

官民境界測量図

所在：熊谷市石原三丁目
　　熊谷市桜町一丁目

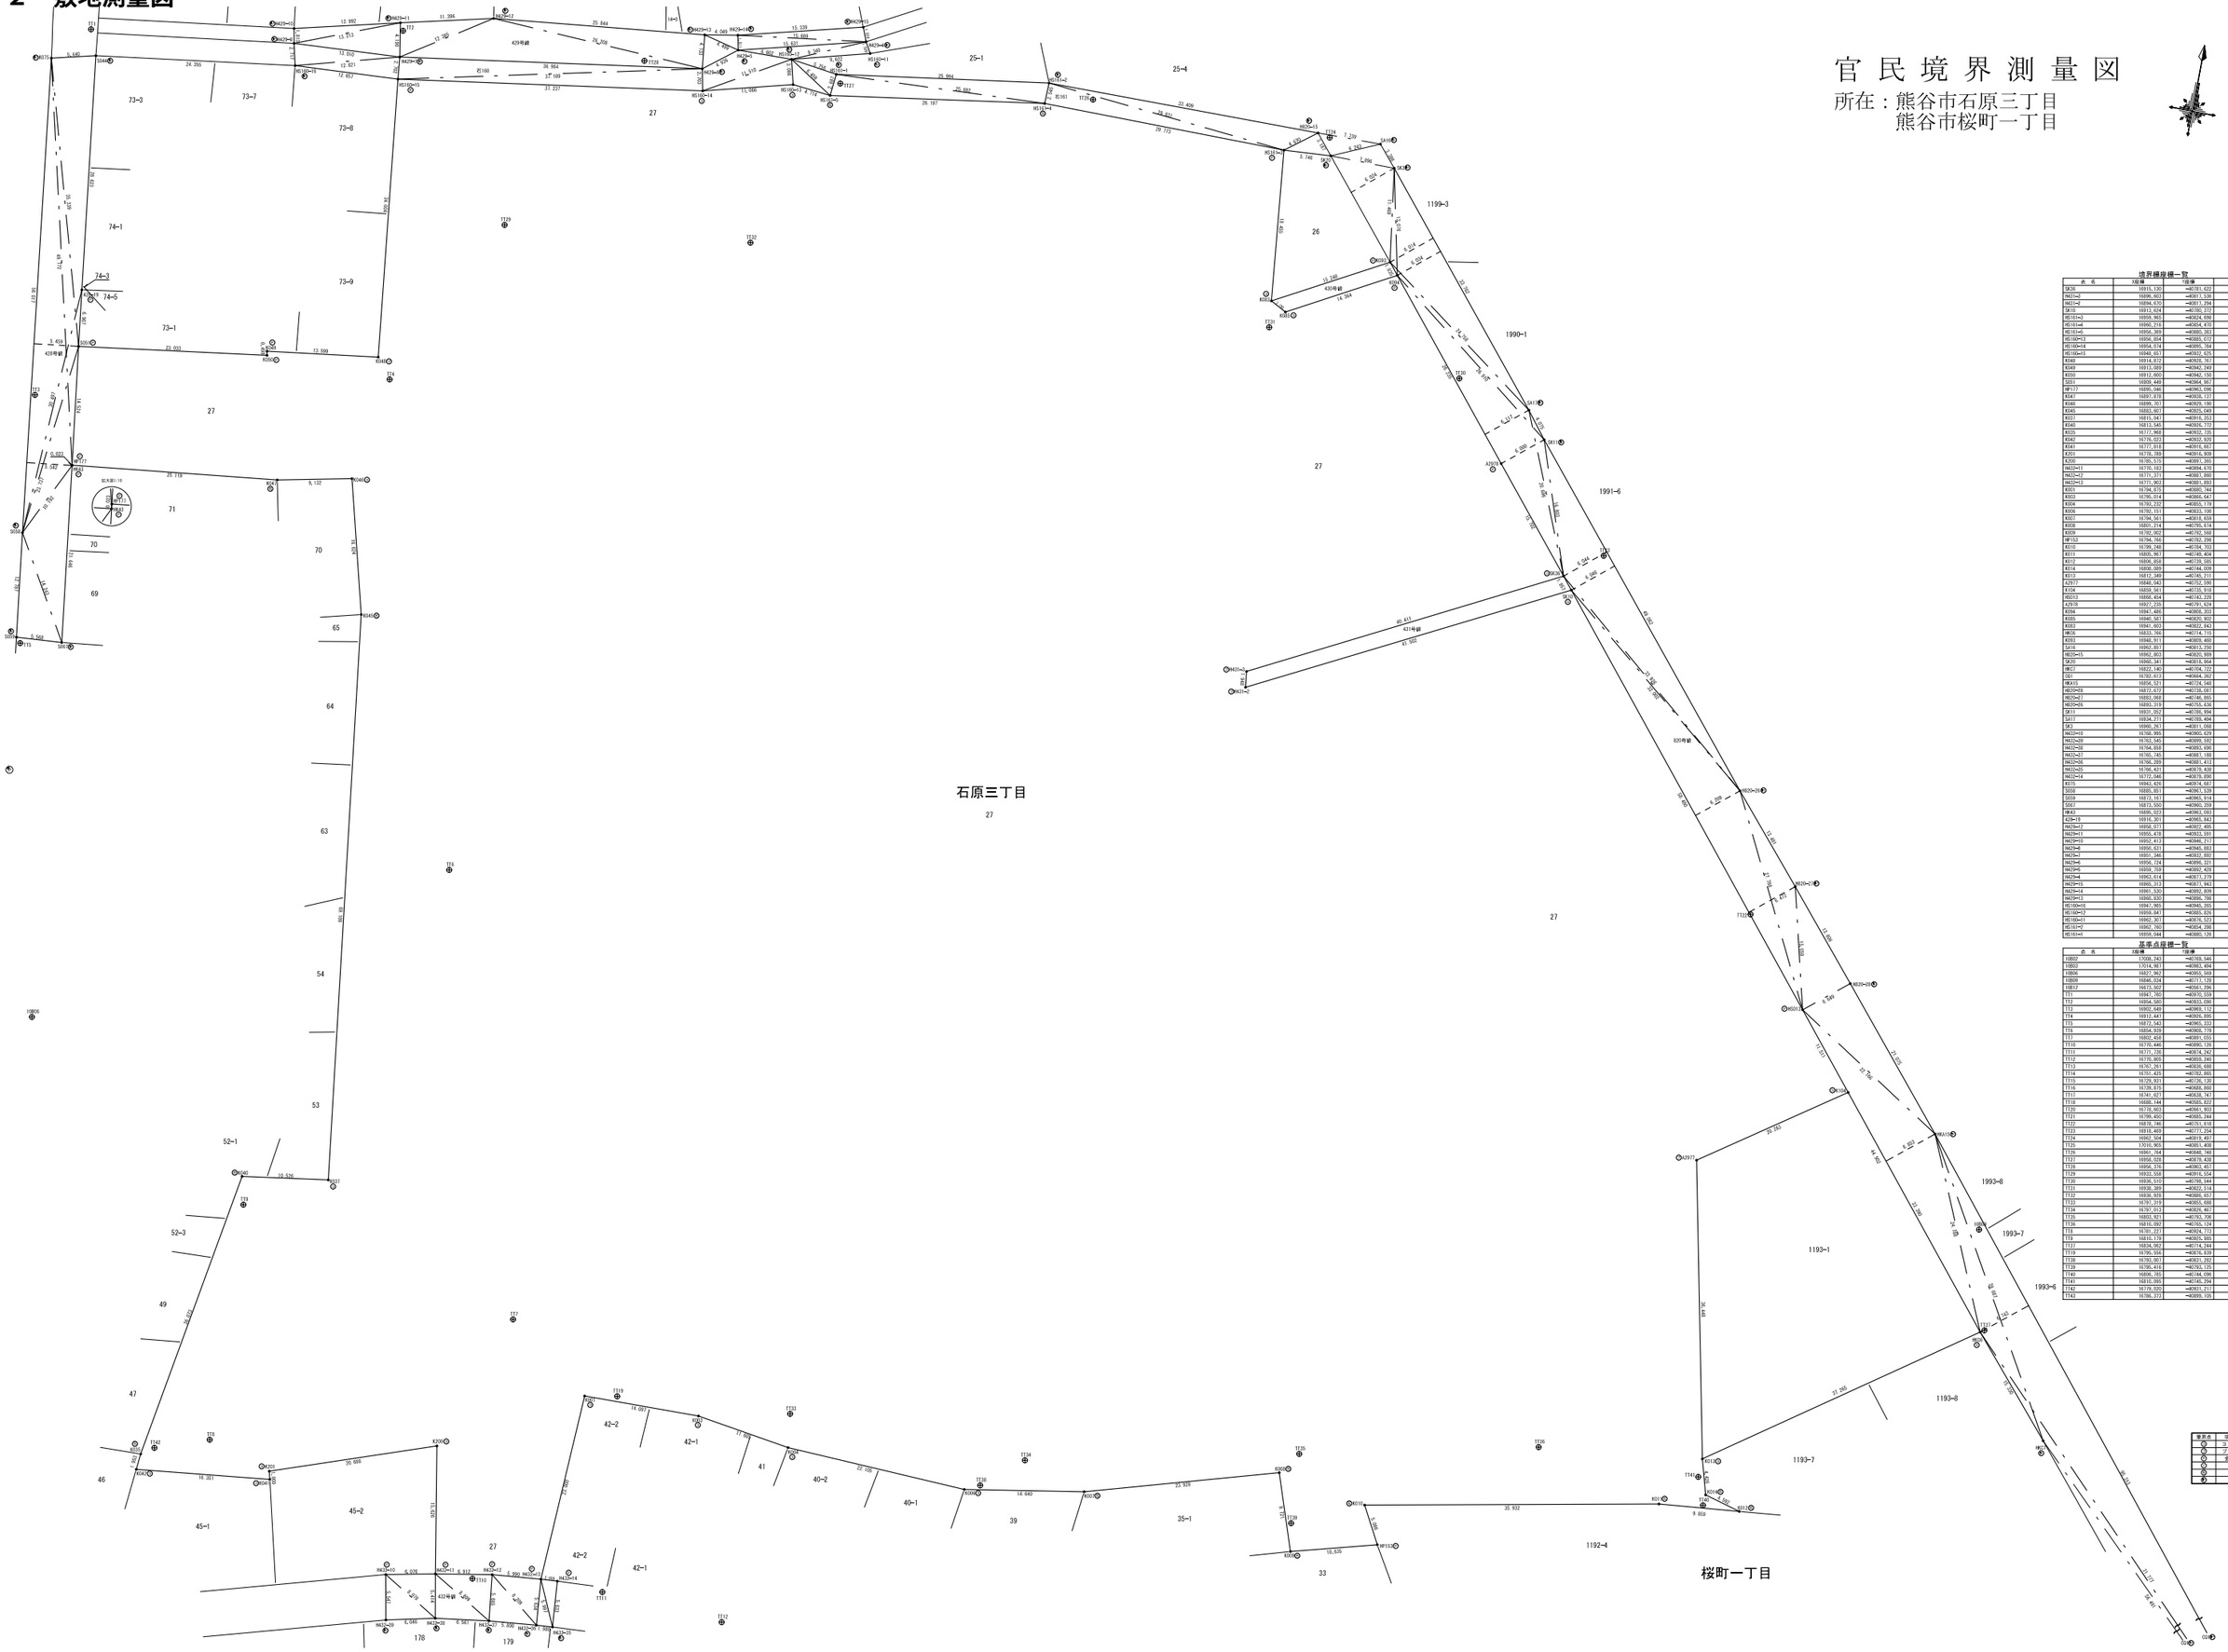

境界標座標一覧

測地成果2011

点　名	X座標	Y座標	備　考
SK35	16915.130	-60781.622	
M431=2	16896.903	-60811.536	
M431=7	16894.670	-60811.294	
SK10	16913.024	-60780.372	
M5165=2	16959.965	-60824.698	
M5165=4	16990.216	-60804.410	
M5165=5	16956.369	-60885.383	
M5100=13	16956.004	-60885.672	
M5100=14	16954.074	-60895.184	
M5165=3	16940.653	-60932.625	
K040	16914.072	-60926.767	
K049	16913.089	-60942.249	
K050	16913.000	-60942.150	
S051	16909.449	-60964.967	
HP117	16895.046	-60963.199	
K047	16897.078	-60936.137	
K048	16899.757	-60929.190	
K045	16883.007	-60925.049	
K037	16915.567	-60914.353	
K040	16913.545	-60926.772	
K035	16777.968	-60932.725	
K042	16776.023	-60932.520	
K041	16777.018	-60918.667	
K201	16778.789	-60916.939	
K200	16780.515	-60891.355	
M432=11	16770.153	-60904.470	
M432=12	16771.371	-60881.850	
M432=13	16771.963	-60881.850	
K003	16794.075	-60880.744	
K002	16795.014	-60866.647	
K004	16783.232	-60855.179	
K006	16792.151	-60833.106	
K001	16794.581	-60818.659	
K008	16801.214	-60795.614	
K009	16782.902	-60792.568	
HP152	16794.766	-60783.259	
K010	16799.246	-60784.703	
K011	16805.961	-60785.404	
K012	16806.958	-60739.509	
K014	16808.089	-60744.009	
K013	16812.349	-60745.211	
A2917	16848.043	-60752.590	
K104	16859.561	-60735.918	
HS013	16868.404	-60743.229	
A2938	16927.235	-60791.624	
K094	16947.409	-60808.353	
K085	16940.587	-60820.902	
K083	16941.603	-60822.843	
HM05	16833.766	-60774.715	
K093	16948.911	-60809.460	
SA16	16962.057	-60813.750	
M035=5	16962.003	-60820.989	
SK35	16960.381	-60819.964	
HM02	16822.140	-60704.722	
S01	16782.613	-60664.362	
HM410	16856.521	-60724.548	
M029=18	16872.672	-60738.087	
M030=2	16883.068	-60746.855	
M029=16	16893.319	-60755.436	
SK11	16931.052	-60786.994	
SA12	16934.271	-60789.494	
SK1	16995.267	-60811.068	
M432=10	16768.995	-60900.629	
M432=29	16783.545	-60899.592	
M432=30	16764.858	-60893.690	
M432=27	16785.745	-60887.180	
M432=26	16766.289	-60881.413	
M432=25	16746.621	-60879.438	
M432=16	16772.046	-60879.890	
K015	16942.626	-60974.667	
S050	16885.651	-60961.539	
S059	16872.161	-60965.914	
S061	16873.560	-60960.359	
HM43	16899.023	-60963.093	
K28=19	16916.301	-60965.843	
M429=2	16958.017	-60927.495	
M429=13	16955.478	-60923.591	
M429=10	16952.413	-60946.211	
M429=8	16955.521	-60945.892	
M429=7	16951.386	-60933.692	
M429=6	16956.724	-60896.321	
M429=5	16959.759	-60892.429	
M429=4	16963.614	-60877.279	
M427=15	16965.213	-60871.943	
M429=14	16961.530	-60892.859	
M429=13	16960.830	-60896.788	
HS100=15	16961.985	-60945.265	
HS100=12	16959.561	-60885.826	
HS100=11	16962.307	-60876.523	
HS161=3	16962.760	-60854.398	
HS161=4	16995.584	-60886.139	

基準点座標一覧

測地成果2011

点　名	X座標	Y座標	備　考
10002	17008.245	-62769.545	
10053	17014.987	-62983.494	
10006	16927.962	-62955.559	
10009	16946.024	-62711.128	
10012	16873.562	-62561.296	
T1	16947.760	-62670.559	
T2	16954.580	-62633.060	
T3	16902.648	-62969.112	
T4	16912.447	-62926.890	
T5	16872.545	-62965.331	
T6	16854.939	-62968.779	
T7	16802.458	-62991.055	
T10	16770.646	-63090.126	
T11	16771.726	-63074.242	
T12	16770.065	-63059.240	
T13	16761.291	-63038.688	
T14	16751.425	-62782.865	
T15	16729.921	-62736.130	
T16	16739.815	-62688.890	
T17	16741.627	-62638.743	
T18	16688.144	-62665.822	
T20	16728.603	-62961.903	
T21	16799.400	-62685.244	
T22	16878.746	-62751.618	
T23	16918.469	-62771.254	
T24	16962.504	-62819.467	
T25	17035.905	-62851.408	
T26	16961.764	-62848.748	
T27	16956.028	-62878.428	
T28	16956.376	-62963.457	
T29	16933.558	-62914.594	
T30	16936.510	-62786.544	
T31	16938.389	-62822.514	
T32	16936.959	-62884.453	
T33	16797.319	-62855.688	
T34	16787.013	-62829.467	
T35	16802.921	-62783.706	
T36	16810.092	-62763.124	
T8	16781.227	-62924.773	
T9	16815.179	-62925.985	
T37	16834.062	-62774.244	
T39	16795.566	-62826.828	
T38	16793.087	-62831.282	
T39	16795.416	-62755.125	
T40	16806.785	-62744.596	
T41	16810.095	-62745.294	
T42	16779.020	-62831.217	
T43	16786.373	-62899.105	

要素名	境界標の種類
○	コンクリート杭
○	プラスチック杭
○	金属プレート
○	金属鋲
○	石杭
●	針金点