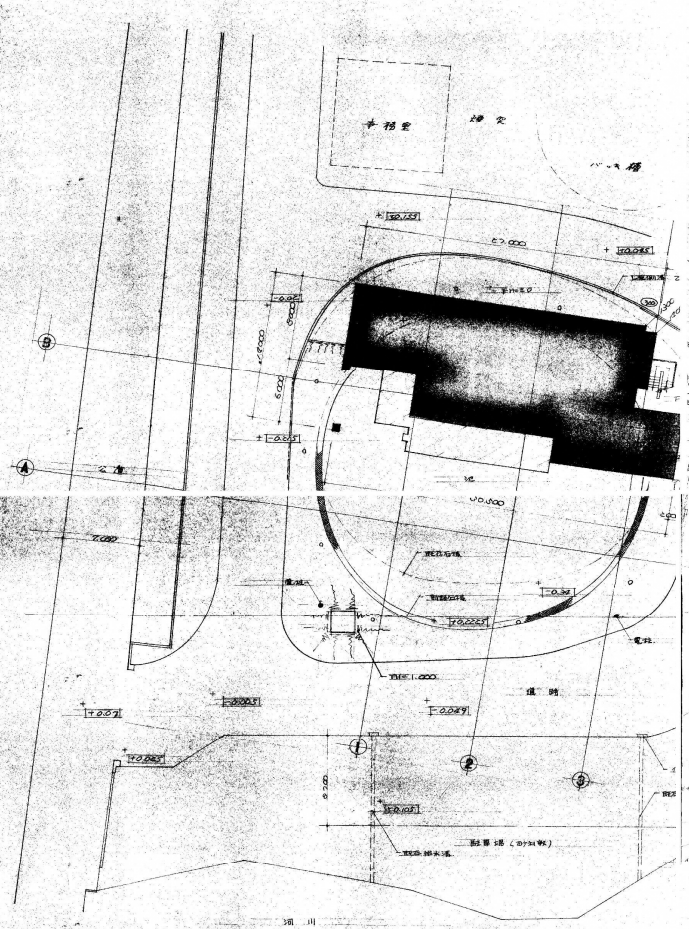

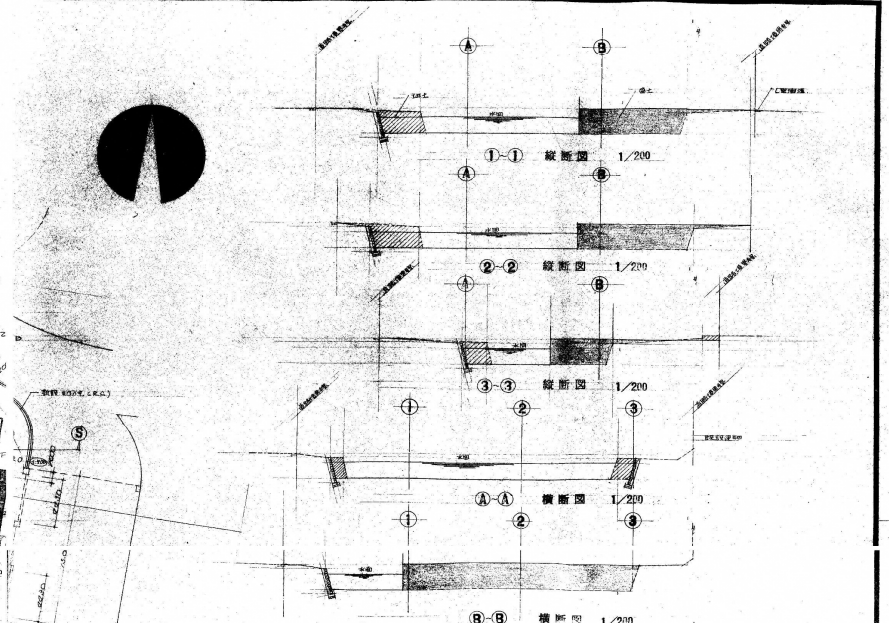

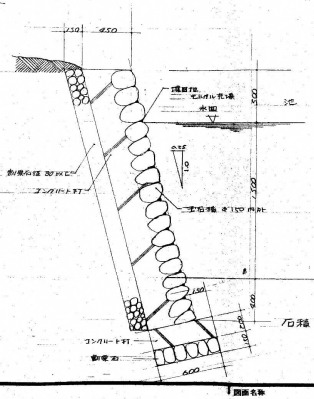

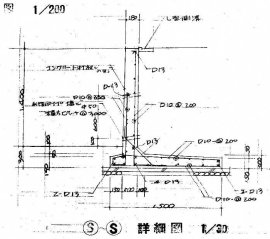

株式会社市来崎建築事務所

一級建築士事務所登録

東京都 第2314号 東京都港区赤坂2-3-4

大阪府 第1565号 大阪府吹田市長橋南通1-3

1級建築士 第6010号 市来崎

課長	主任	担当	工事名称	図面名称	縮尺	年 月 日	図面番号
			船谷市立林殿処理場現業職員控室新築工事				A/00